


Rua Genérica



VISTA SUPERIOR
SEM ESCALA

LEGENDA

- ÁREA COM NECESSIDADE DE REPOSIÇÃO ASFÁLTICA 5CM
- ÁREA COM NECESSIDADE DE REPOSIÇÃO ASFÁLTICA 5CM + BASE 15CM
- PAVIMENTO ASFÁLTICO

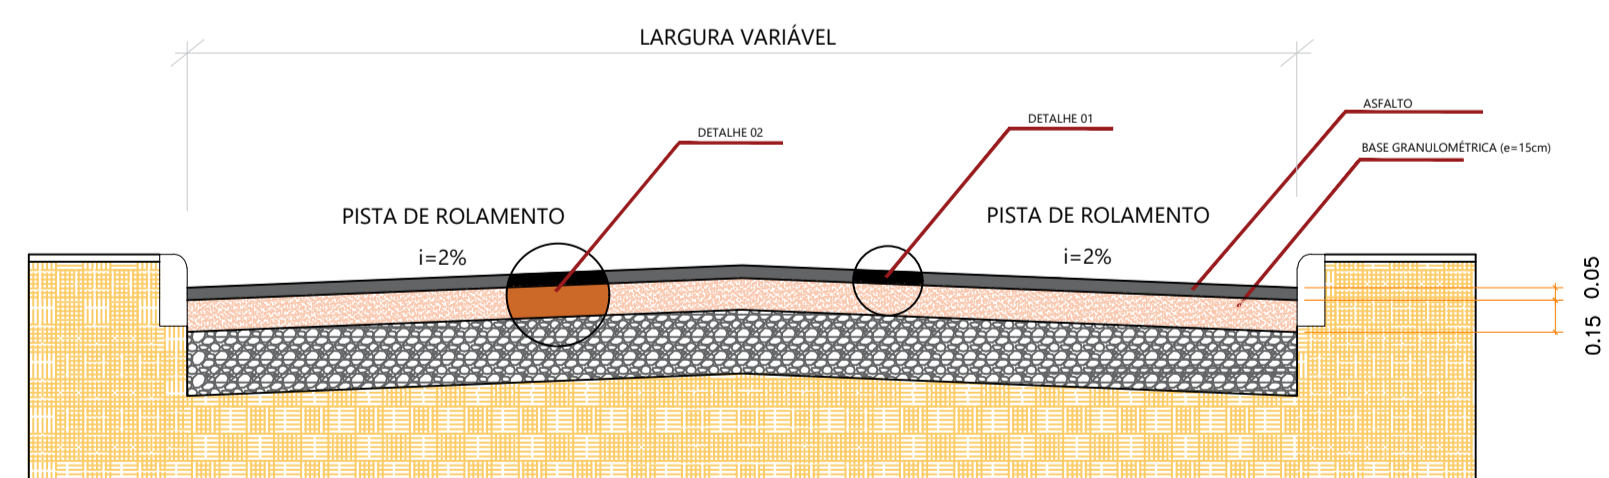

CORTE TRANSVERSAL GENÉRICO
SEM ESCALA

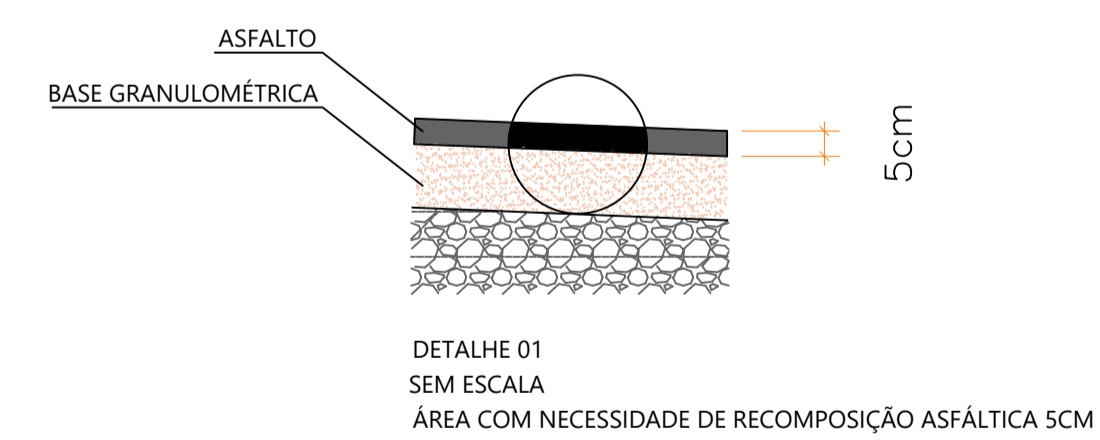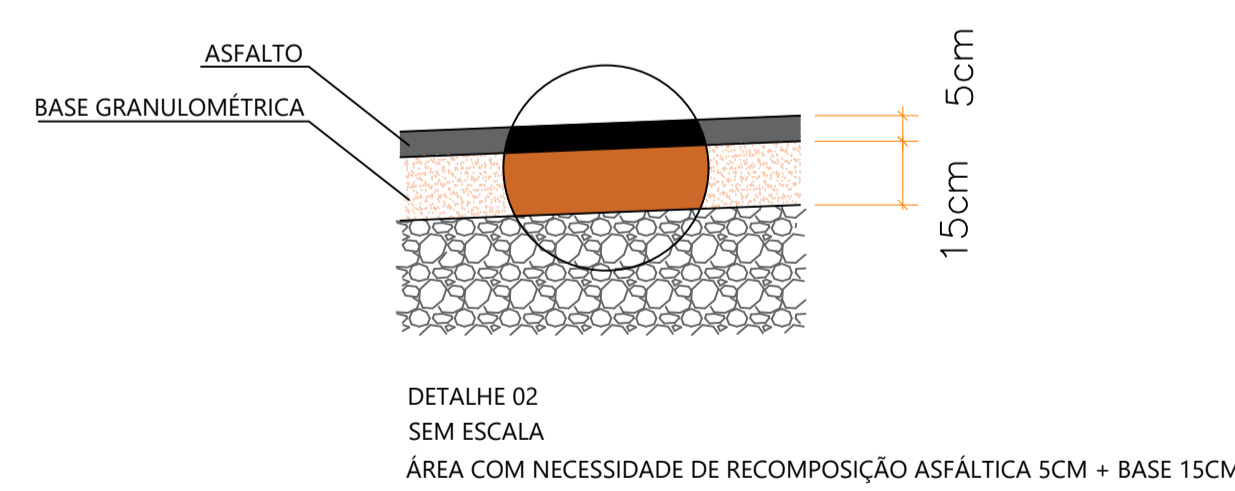

ESTADO DE SANTA CATARINA PREFEITURA MUNICIPAL DE SANTO AMARO DA IMPERATRIZ				
PROJETO:	RECUPERAÇÃO ASFÁLTICA DE PEQUENAS DIMENSÕES - TAPA BURACO			
OBRA:	VÁRIAS RUAS DO MUNICÍPIO			
ENDEREÇO:	Santo Amaro da Imperatriz/SC.			
RESPONSÁVEL TÉCNICO PROJETO:	Engº Daniel de Castro Melgarejo			
CONTEÚDO:	PROJETO DE RECUPERAÇÃO ASFÁLTICA (GENÉRICO)			
DATA: abril de 2026	ÁREA TOTAL: 11.693,00m²	ESCALA: Indicada	DESENHO: Engº Daniel	PRANCHA: 01/01