




SEÇÃO TRANSVERSAL DE CAMADAS DE PAVIMENTO EM ÁREA DE REMENDO PROFUNDO (Sem Escala)

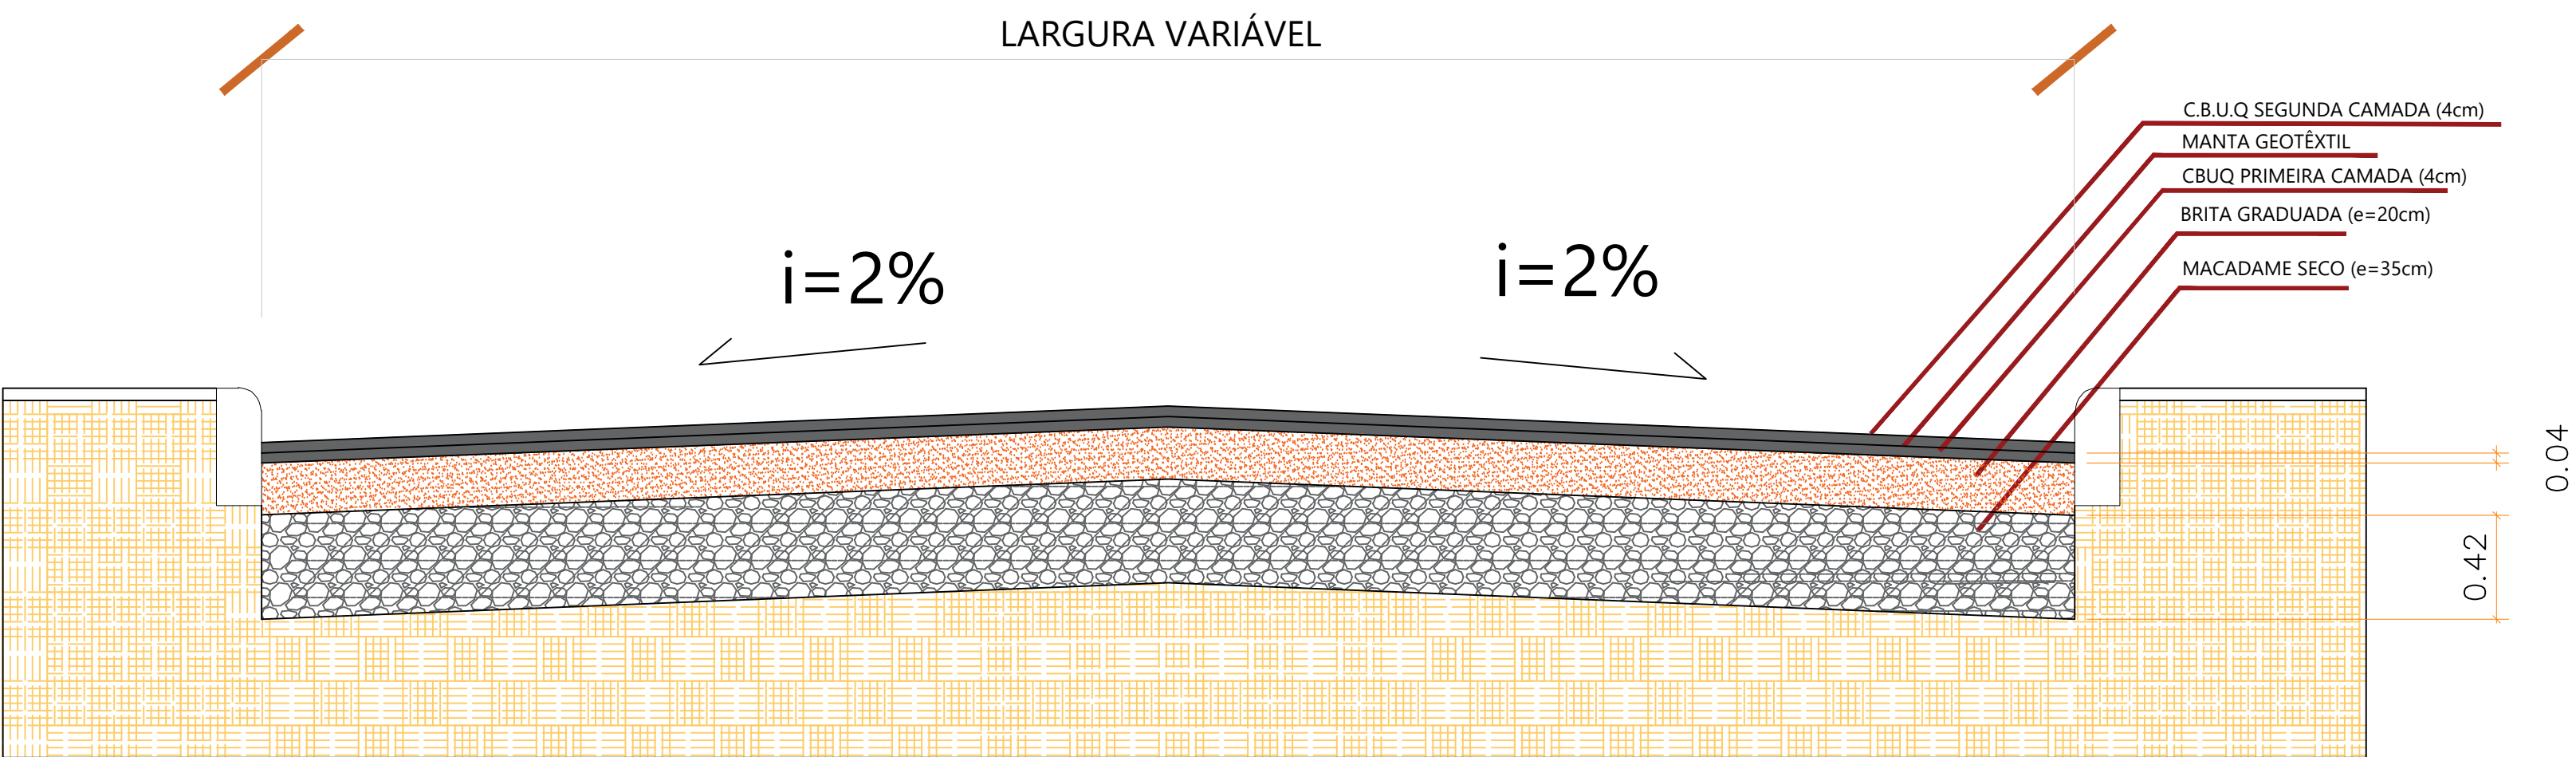


DETALHE DO MEIO FIO

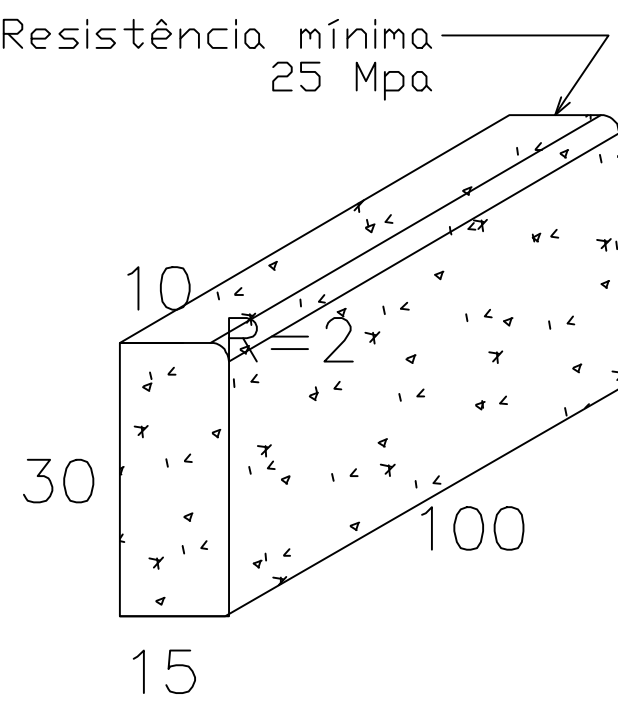


SEÇÃO TRANSVERSAL DE CAMADAS DE PAVIMENTO EM ÁREA DE REPERFILAGEM DE CBUQ SOBRE LAJOTAS (Sem Escala)

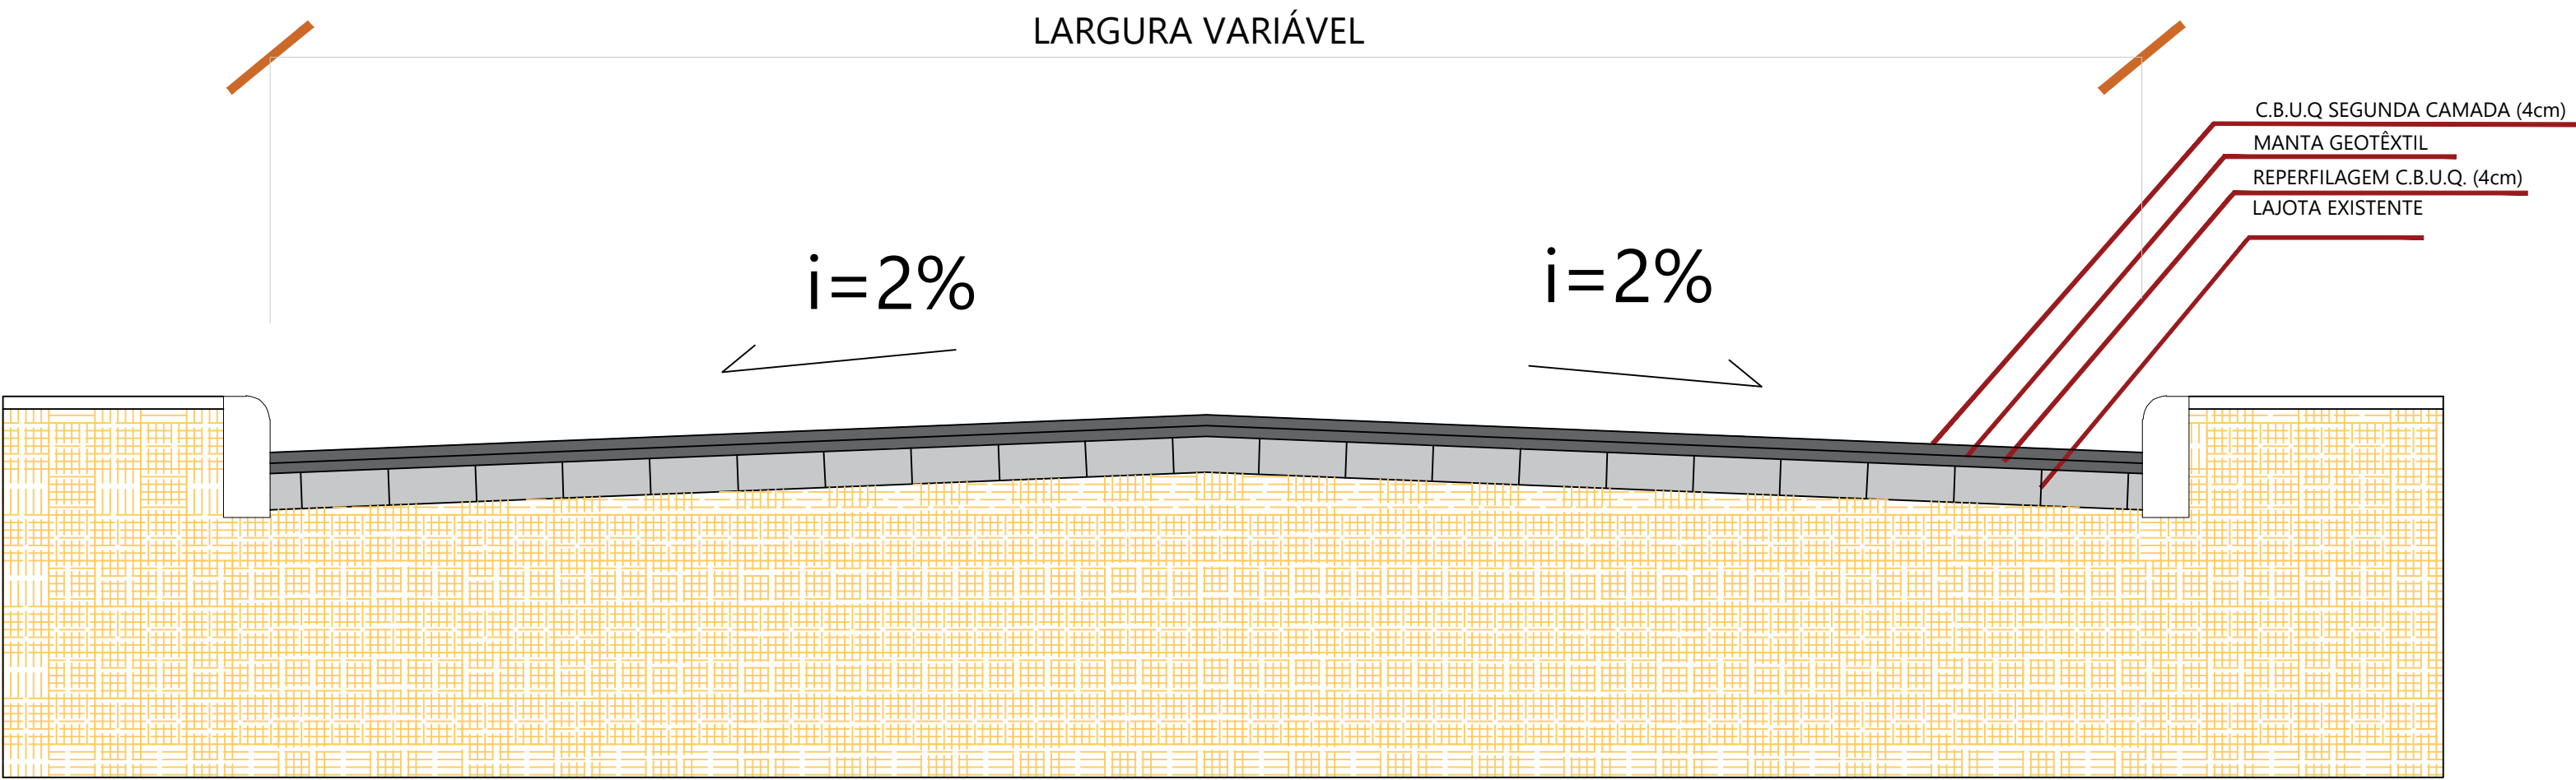

DETALHE DE CAMADAS DE PAVIMENTO EM ÁREA DE REMENDO PROFUNDO (Sem Escala)

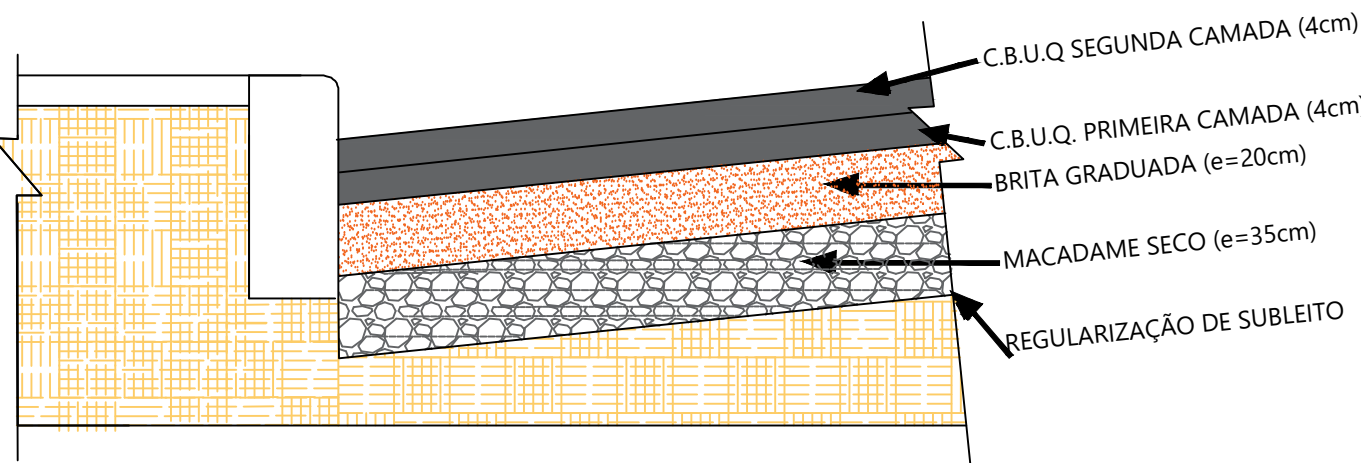

DETALHE DE CAMADAS DE PAVIMENTO EM ÁREA DE REPERFILAGEM DE CBUQ SOBRE LAJOTAS (Sem Escala)

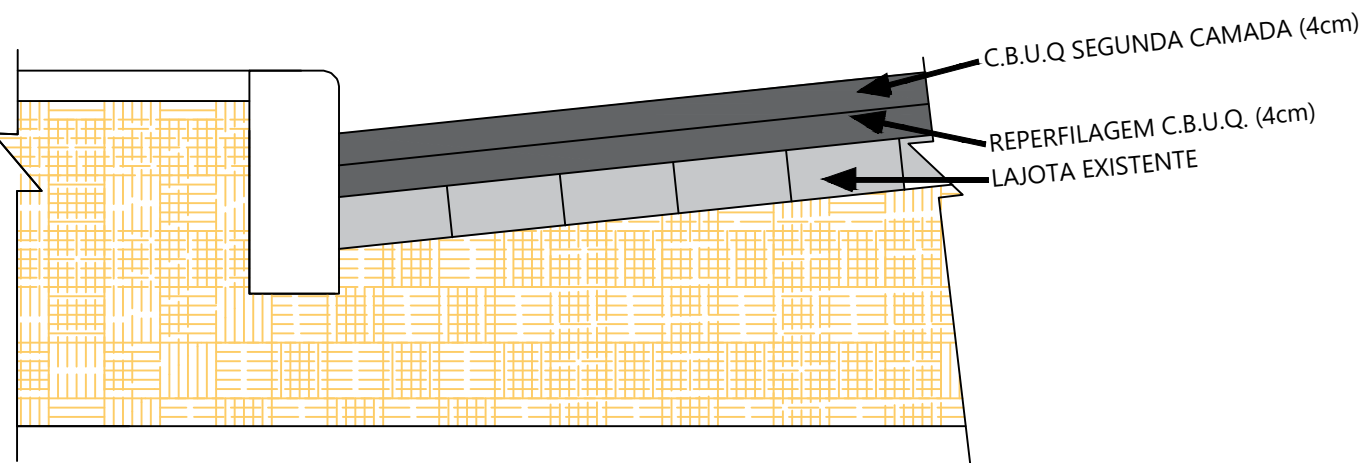

ESTADO DE SANTA CATARINA PREFEITURA MUNICIPAL DE SANTO AMARO DA IMPERATRIZ				
PROJETO:	PROJETO DE PAVIMENTAÇÃO ASFÁLTICA, DRENAGEM E SINALIZAÇÃO VIÁRIA.			
OBRA:	RUA FREI DALVINO MUNARETTO			
ENDEREÇO:	R. Frei Dalvino Munaretto, Bairro: Centro, Sto. Amaro da Imperatriz/SC.			
RESPONSÁVEL TÉCNICO PROJETO:	Engº Daniel de Castro Melgarejo			
CONTEÚDO:	PROJETO DE PAVIMENTAÇÃO			
DATA: 03/2026	ÁREA TOTAL:	ESCALA: sem escala	DESENHO: Dpto. técnico	PRANCHA: 06/06