


DETALHE ESTRUTURA
Escala 1:100


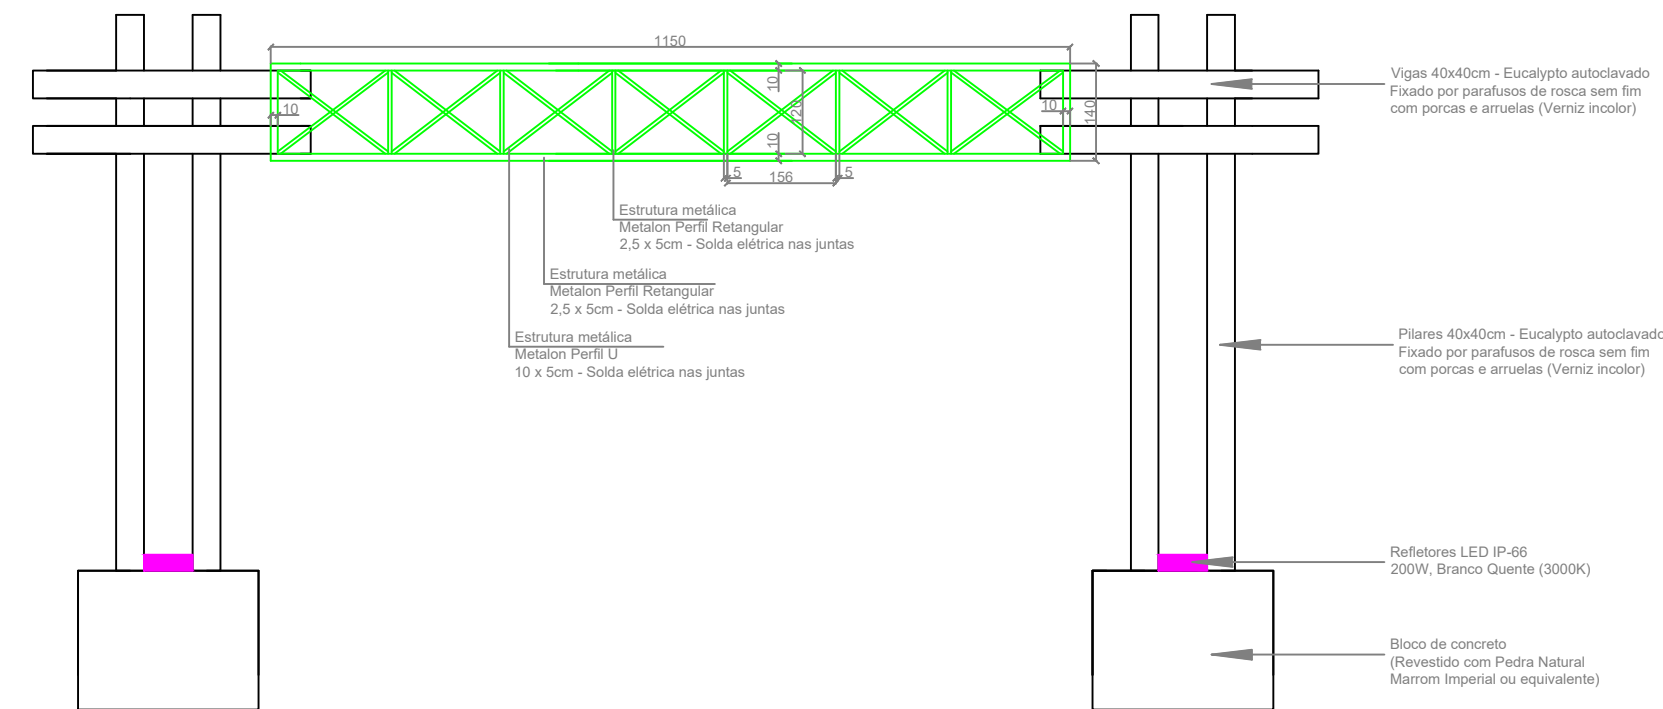


CORTE LONGITUDINAL GRP - PL
(Simulação Noturna)
Sem escala





CORTE LONGITUDINAL PL - GRP
(Simulação Diurna)
Sem escala


ESTRUTURAS DE FUNDAÇÃO
Escala 1:50

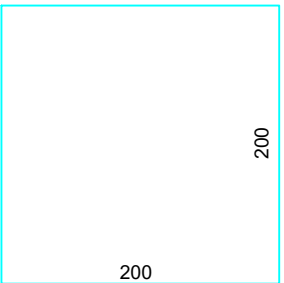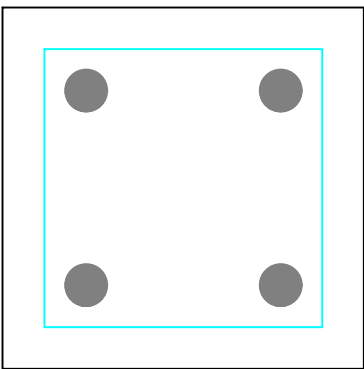


10 N3 Ø8.3 c/ 20cm - L = 600cm

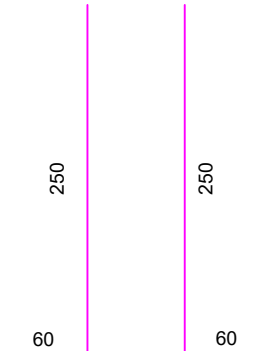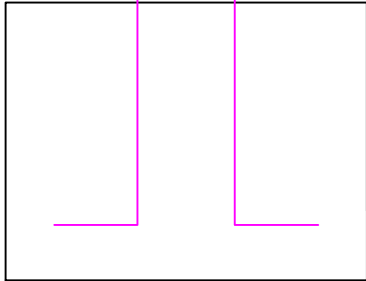


4 N6 Ø8 - L = 310cm

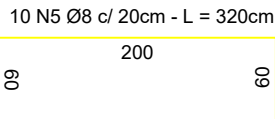


10 N5 Ø8 c/ 20cm - L = 320cm

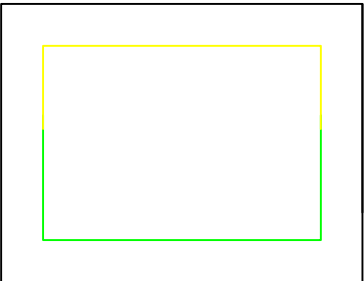

10 N4 Ø8 c/ 20cm - L = 380cm

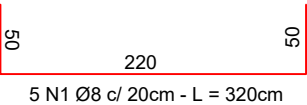

5 N1 Ø8 c/ 20cm - L = 320cm

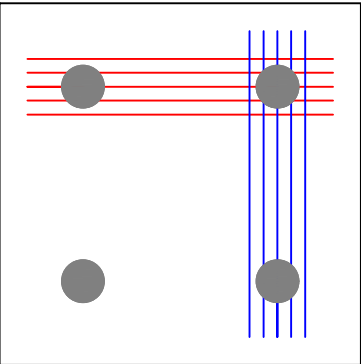

5 N2 Ø8 c/ 20cm - L = 320cm



PÓRTICO DE ENTRADA



ENDEREÇO:
Rua Heleodoro Serafim Schmidt, s/n
Ribeirão Grande, Paulo Lopes / SC

DESCRIÇÃO:
Pórtico de entrada
Estrutura Mista

RESP. TÉCNICA:
AMANDA ALEXANDRE SVALDI
CREA/SC 124.549 - 1

ESCALA:
Indicada

PROPRIETÁRIO:
MUNICÍPIO DE PAULO LOPES
CNPJ 82.892.365 / 0001 - 32

DATA:
Maio / 2026
01 - 26052026

FOLHA:
02 / 02