



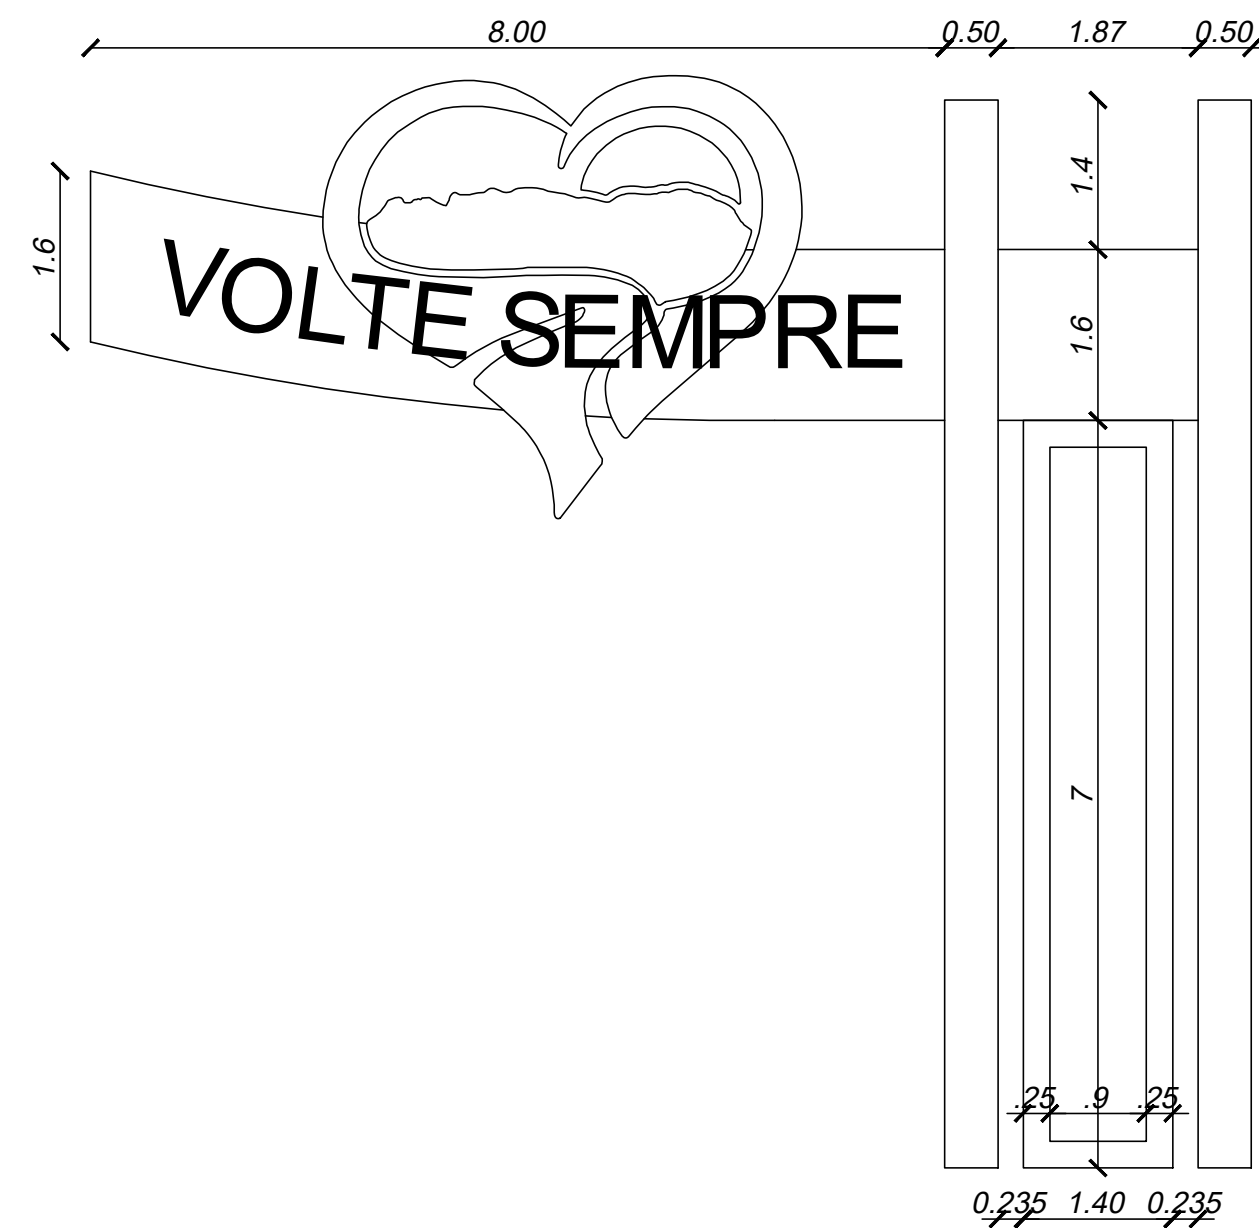

VISTA FRONTAL




VISTA TRASEIRA

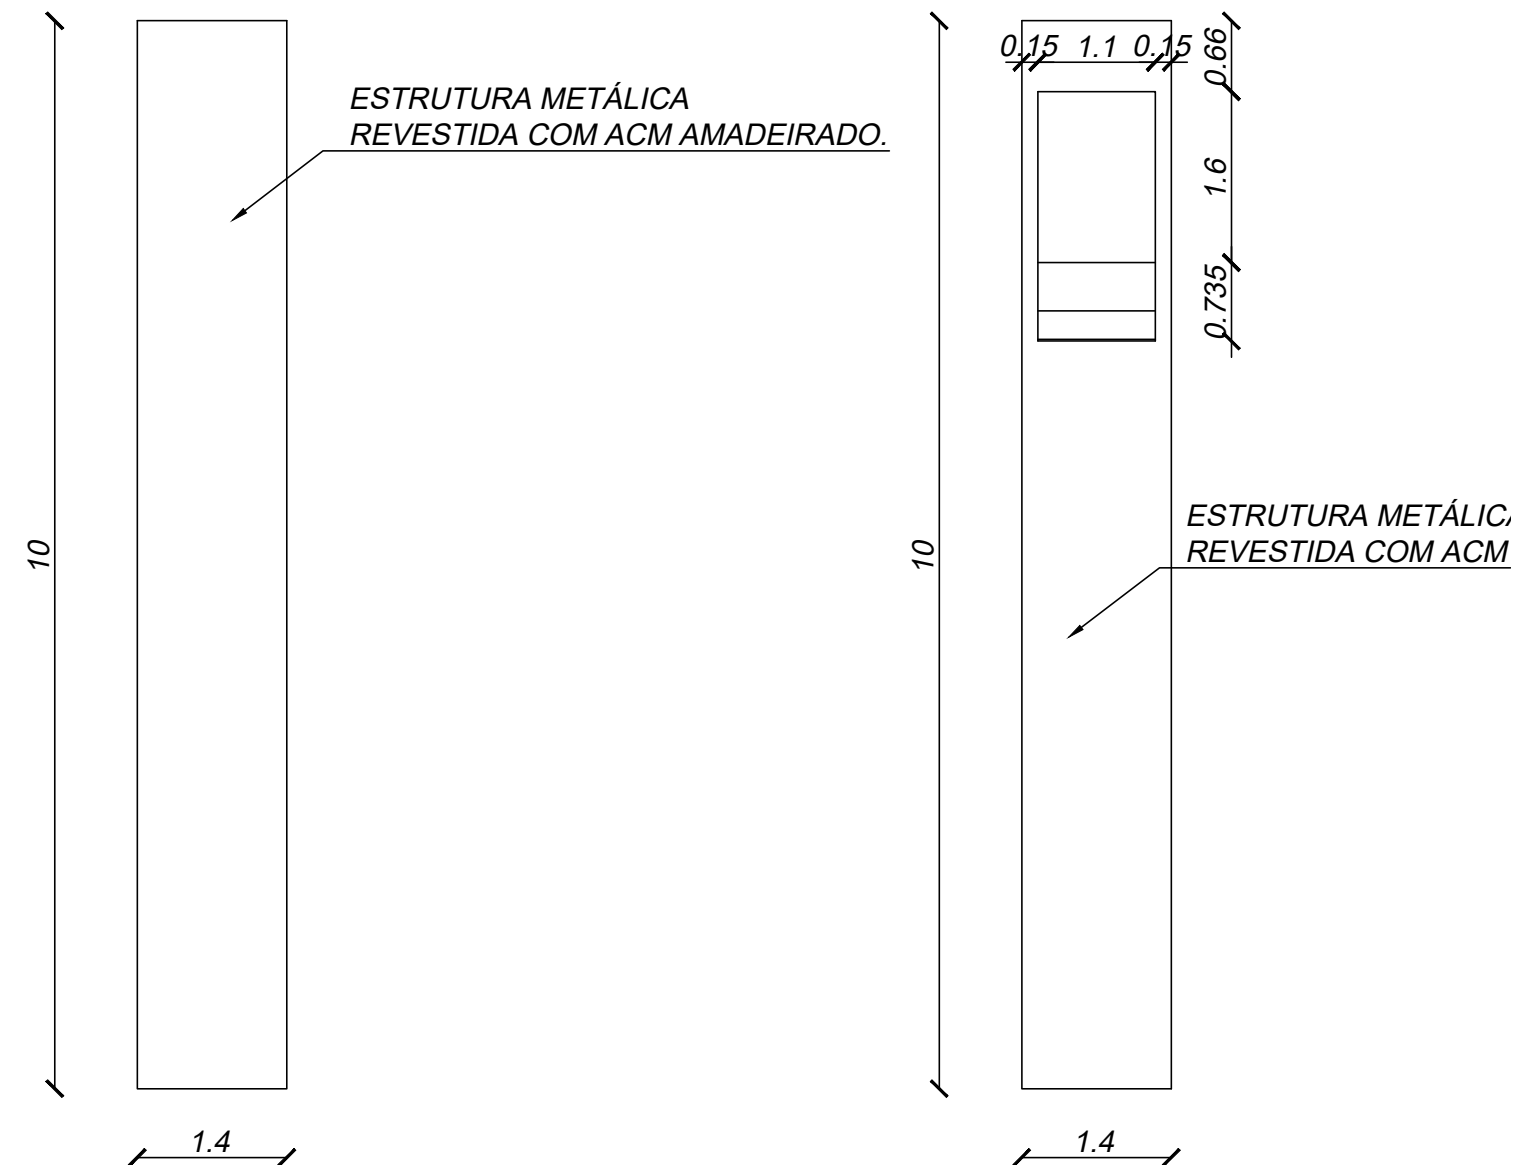

VISTA LATERAL ESQUERDA

VISTA LATERAL DIREITA

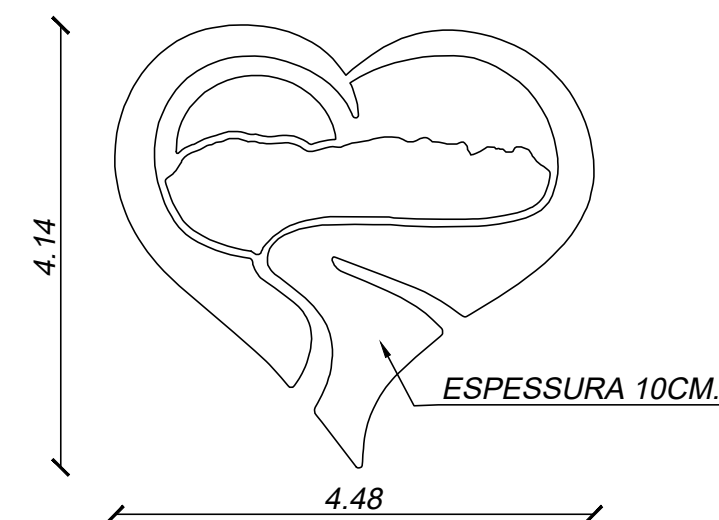

OBS.: UTILIZAR CORES COM O PADRÃO DA MARCA EXISTENTE DA CIDADE. MATERIAL A SER UTILIZADO PODE SER ACM OU ACRÍLICO.

DETALHAMENTO LOGO E LETRAS



Avenida Elza Luchi, 124-Ponte do Imarum - CEP 88130-601 Palhoça - SC / (48) 98458-5365 www.franciellycoelhoarquitetura.com - arquitetafrancielly@gmail.com - www.facebook.com/franciellycoelhoarquitetura	
PROJETO: ARQUITETÔNICO PÓRTICO	FRANCHA: ARQ 01/01
OBRA/LOCAL: PAULO LOPES/SC	
CONTEÚDO: DETALHAMENTOS	
PROJETO: ARQUITETA FRANCIelly COELHO DE SOUZA CAU A105038-9	
PROPRIETÁRIO: PREFEITURA DE PAULO LOPES	
ARQUIVO: projeto-PORTICO	
COLABORAÇÃO:	DATA: 01/2025 ESCALA: INDICADA PROCESSO Nº: 57