




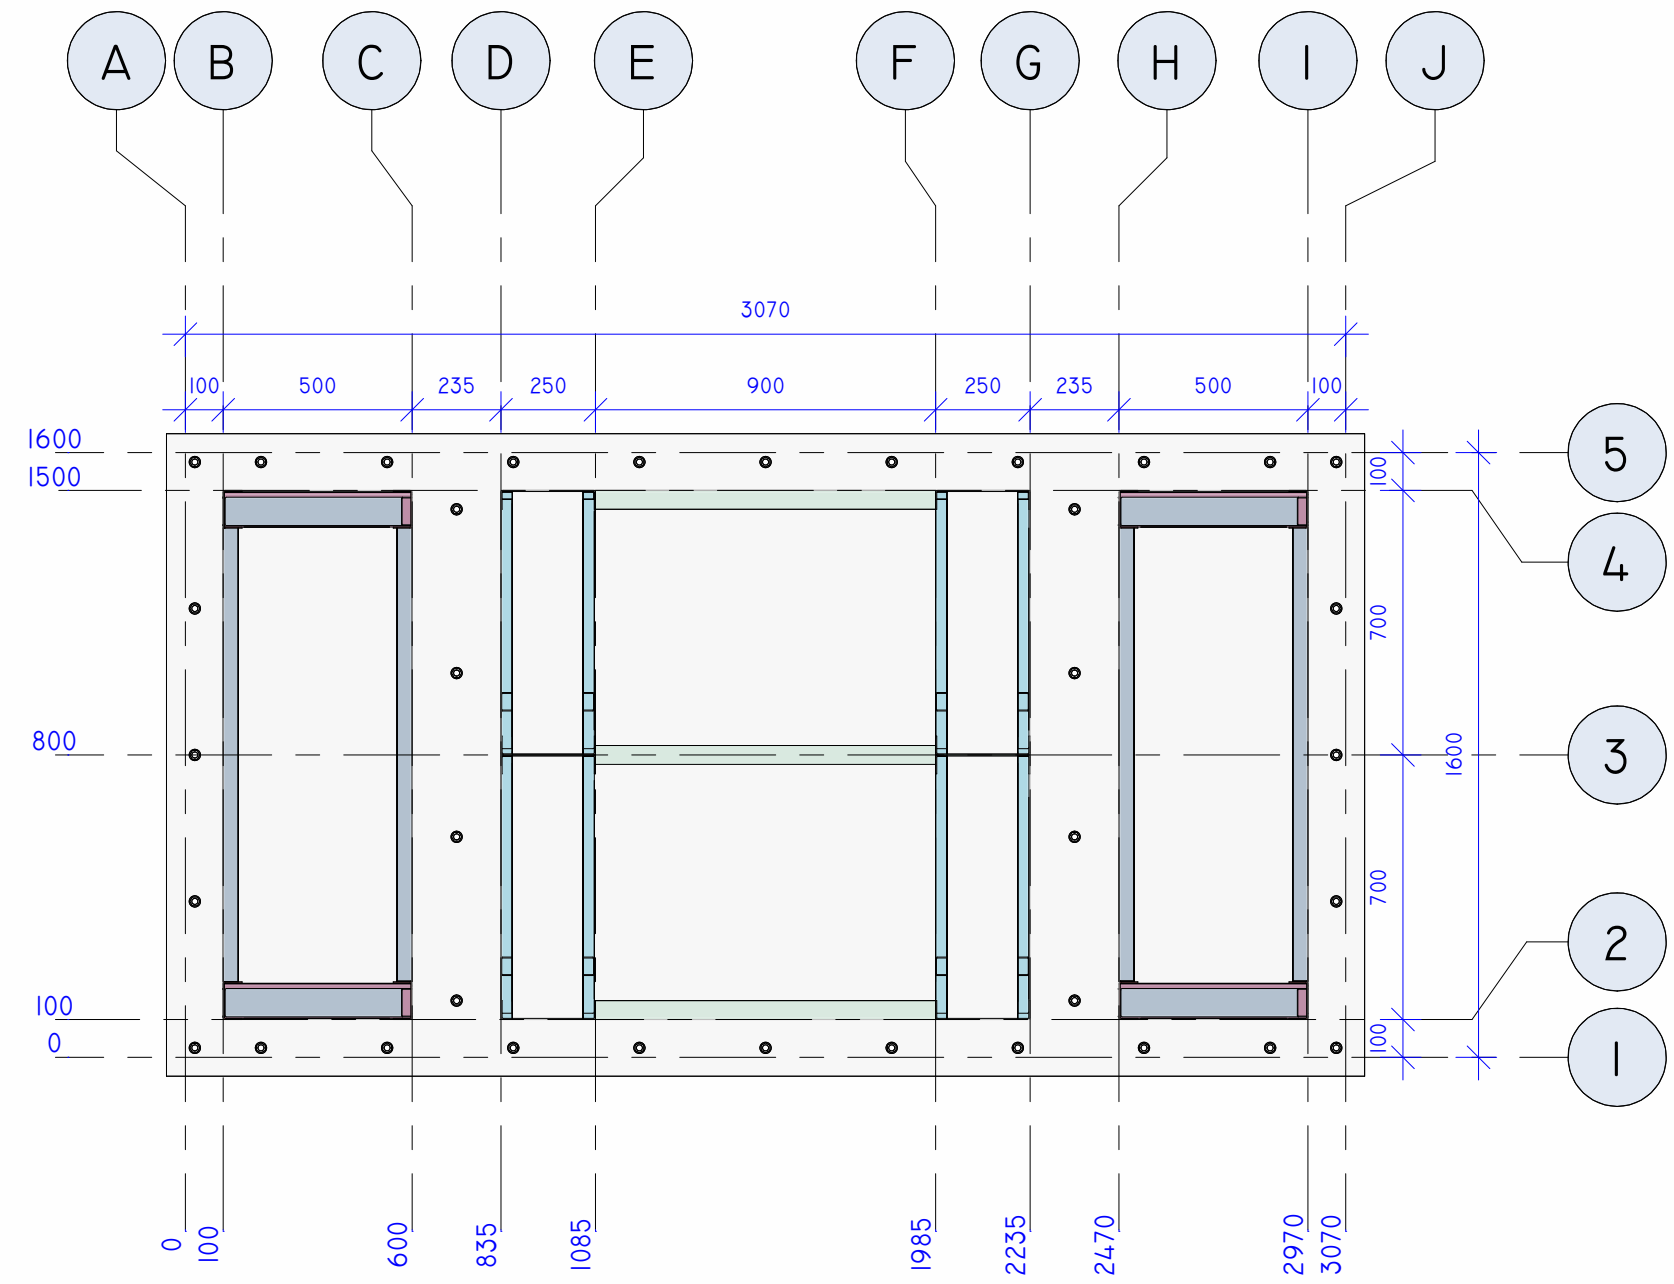


PLANTA BAIXA - NÍVEL 0.00

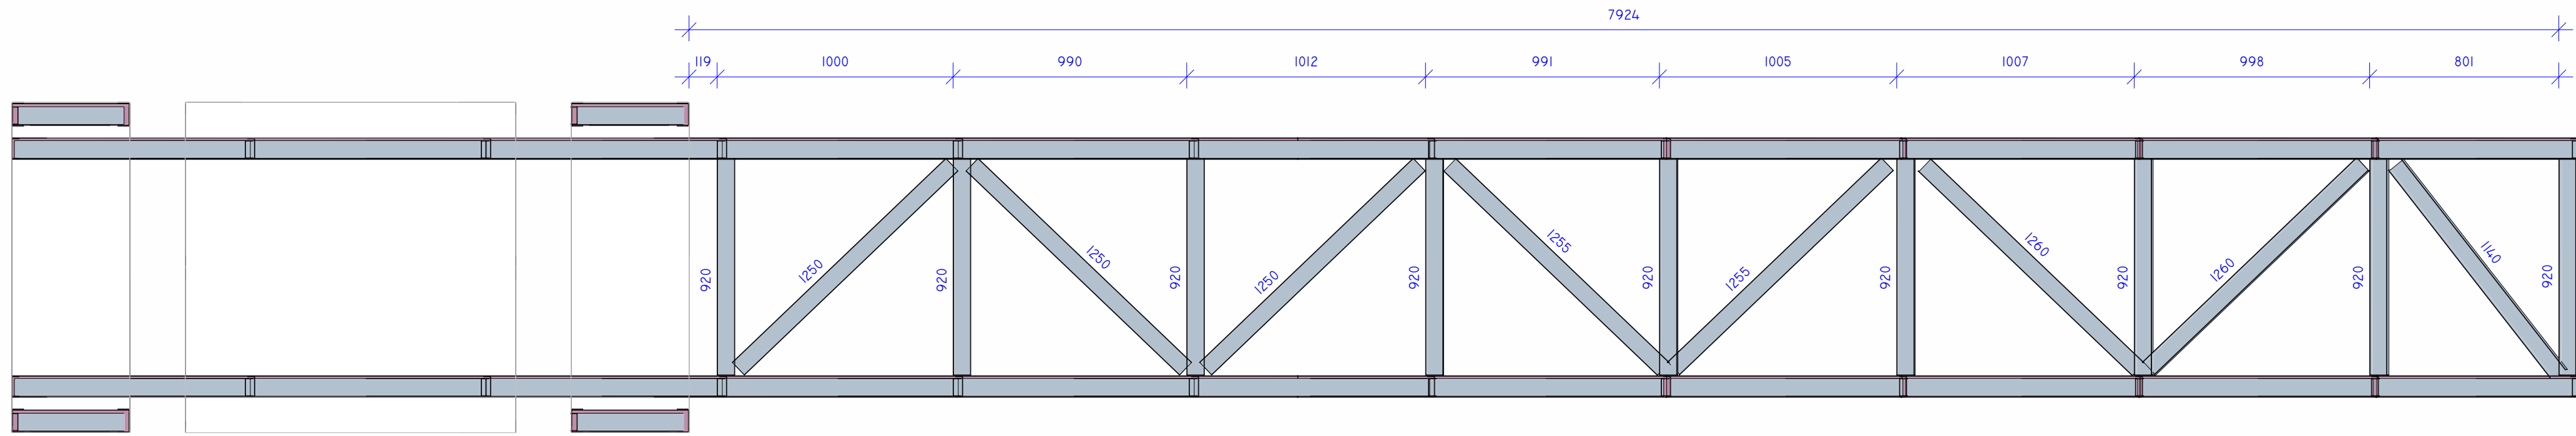


PLANTA BAIXA - NÍVEL 7.00

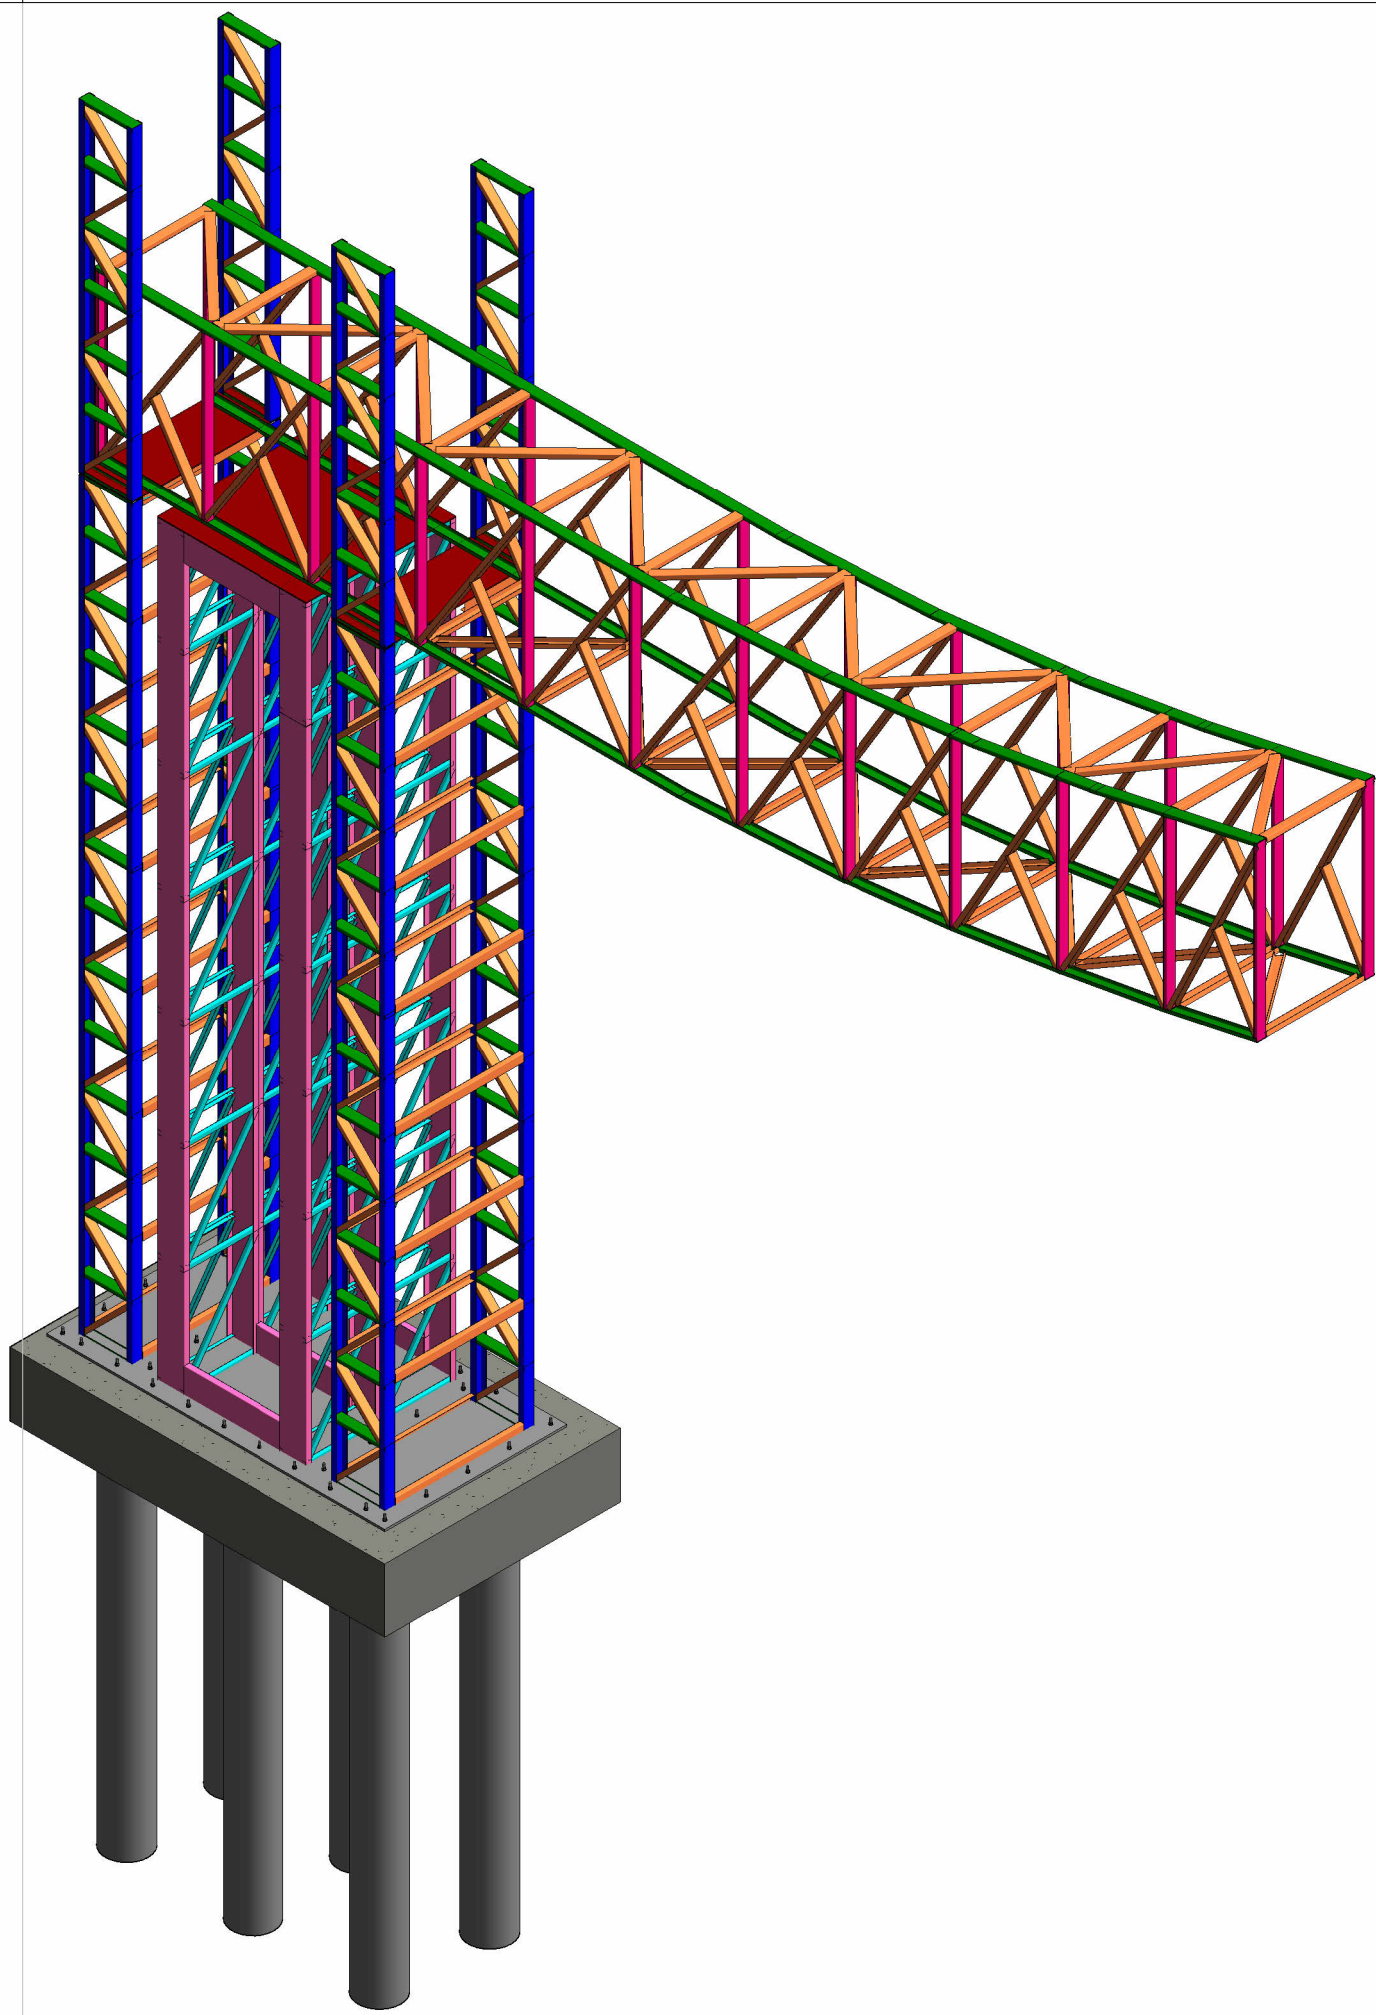


PERSPECTIVA ESTRUTURA

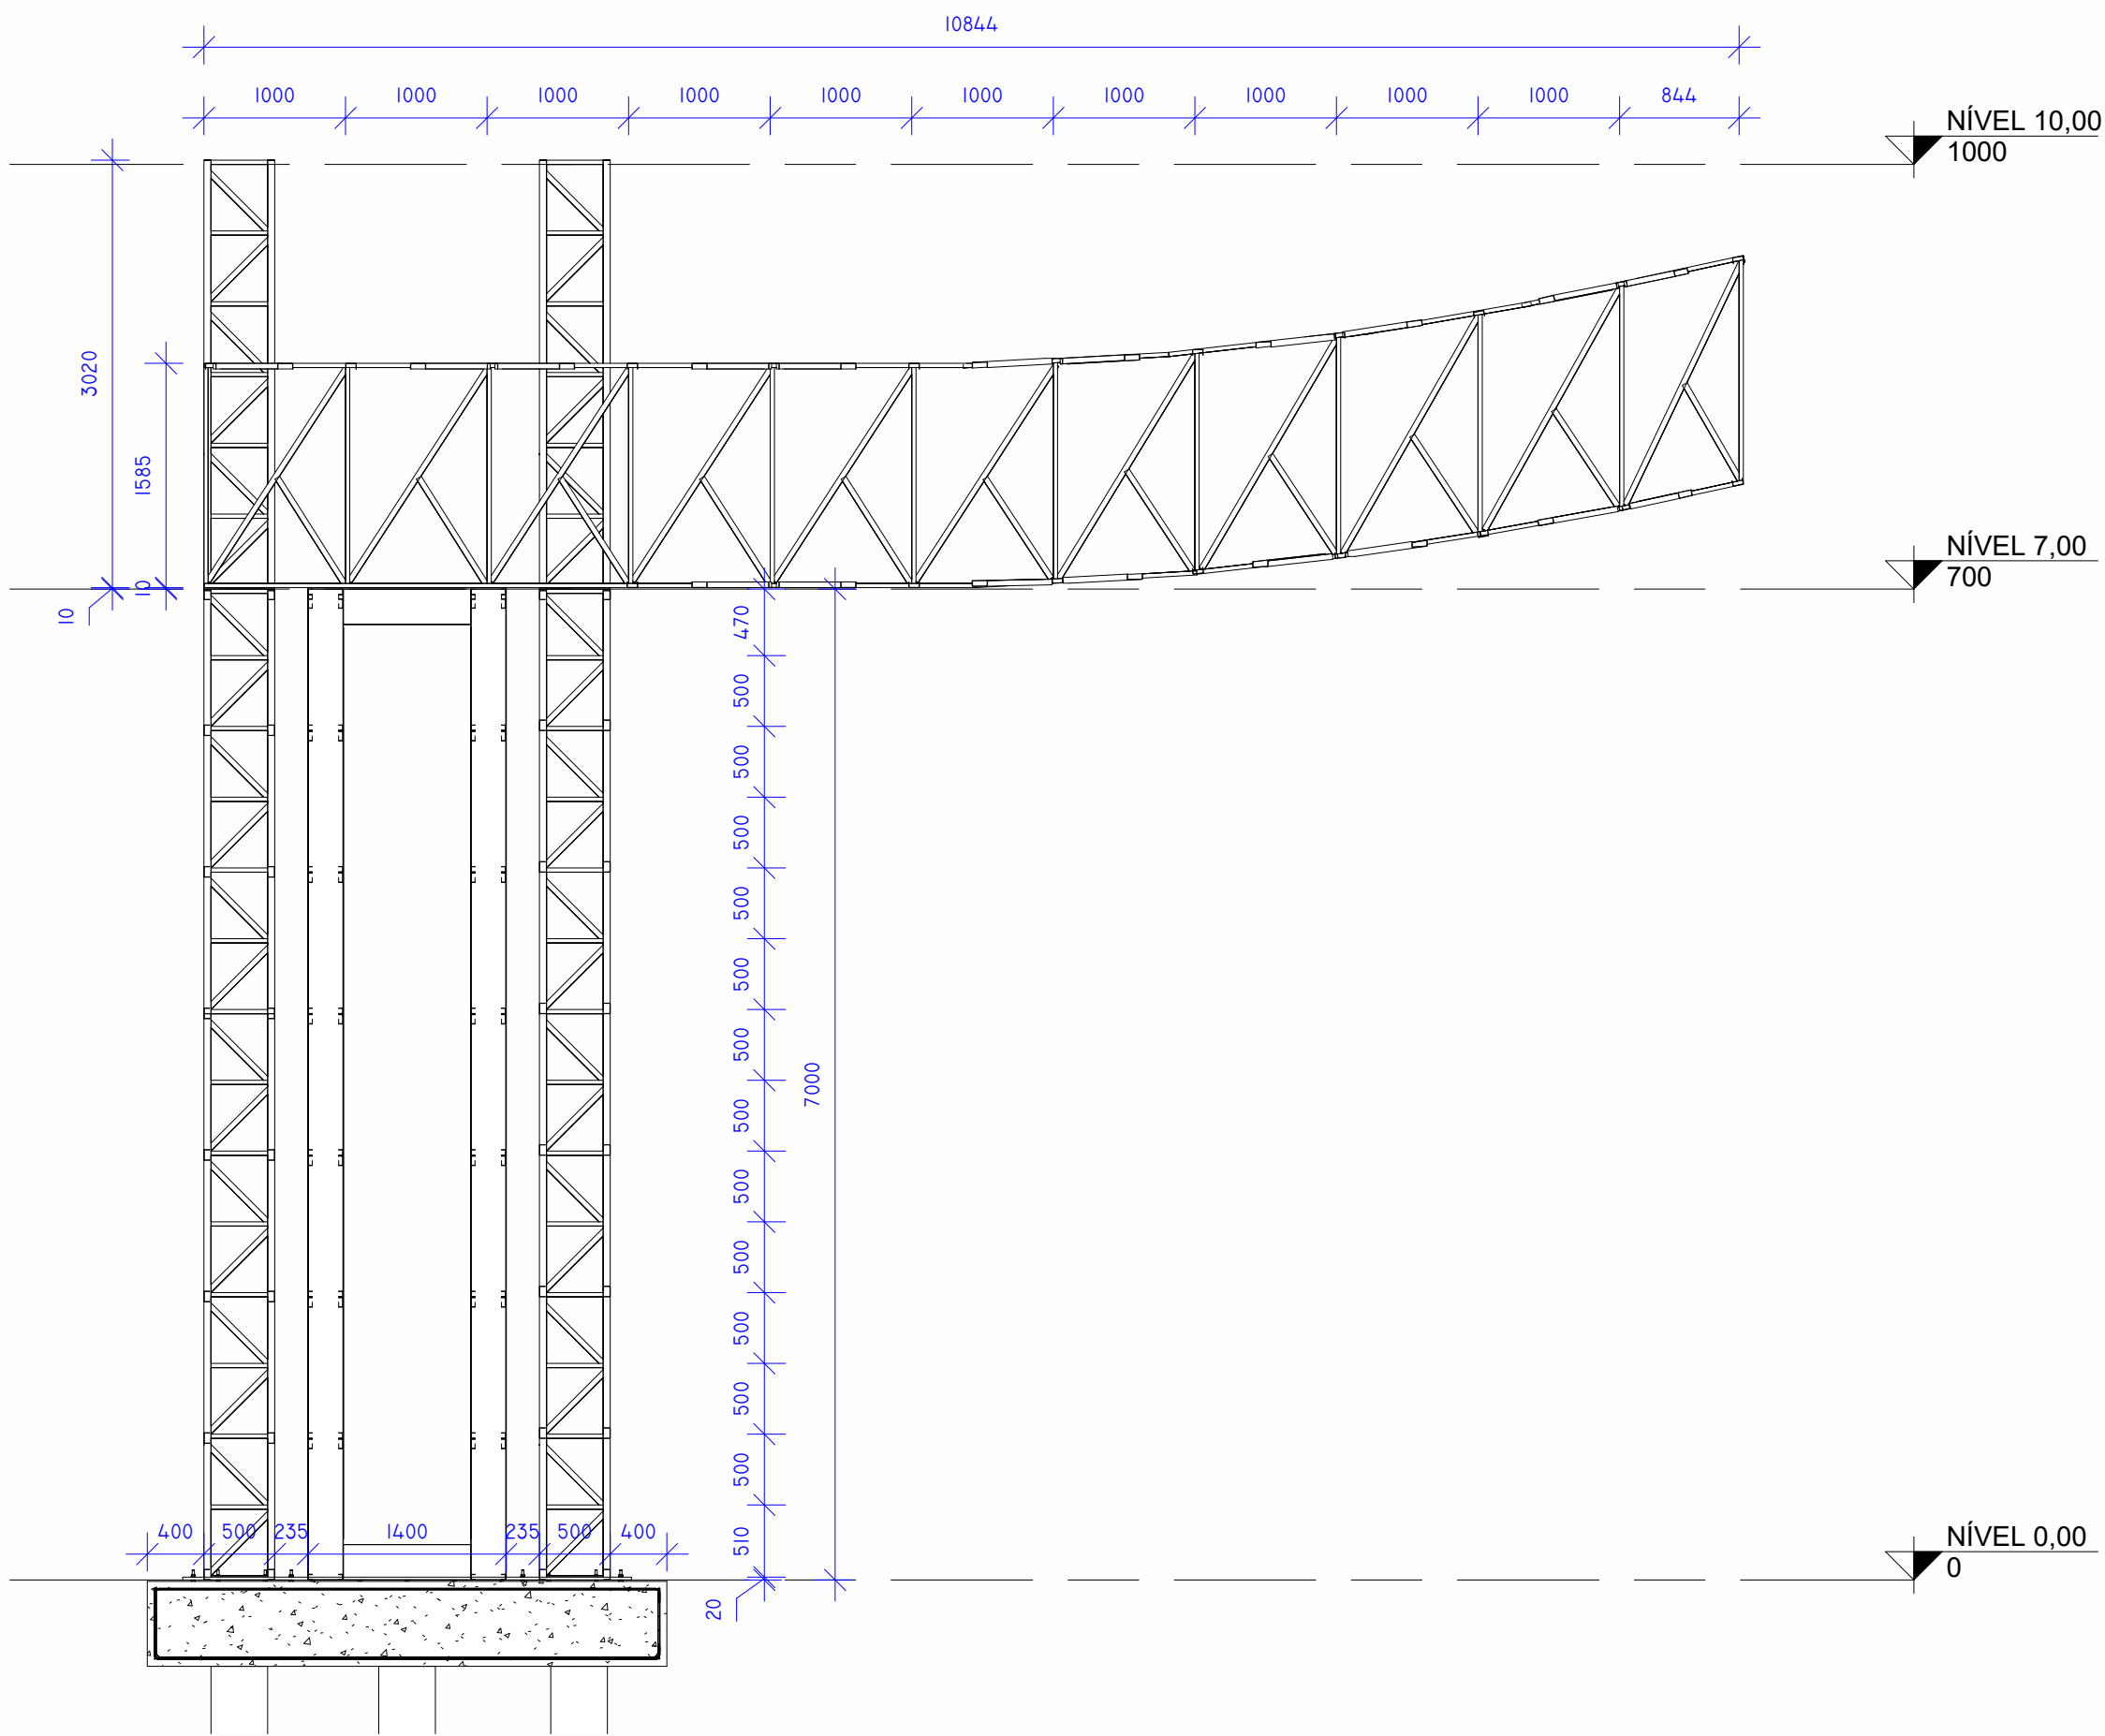

CORTE AA

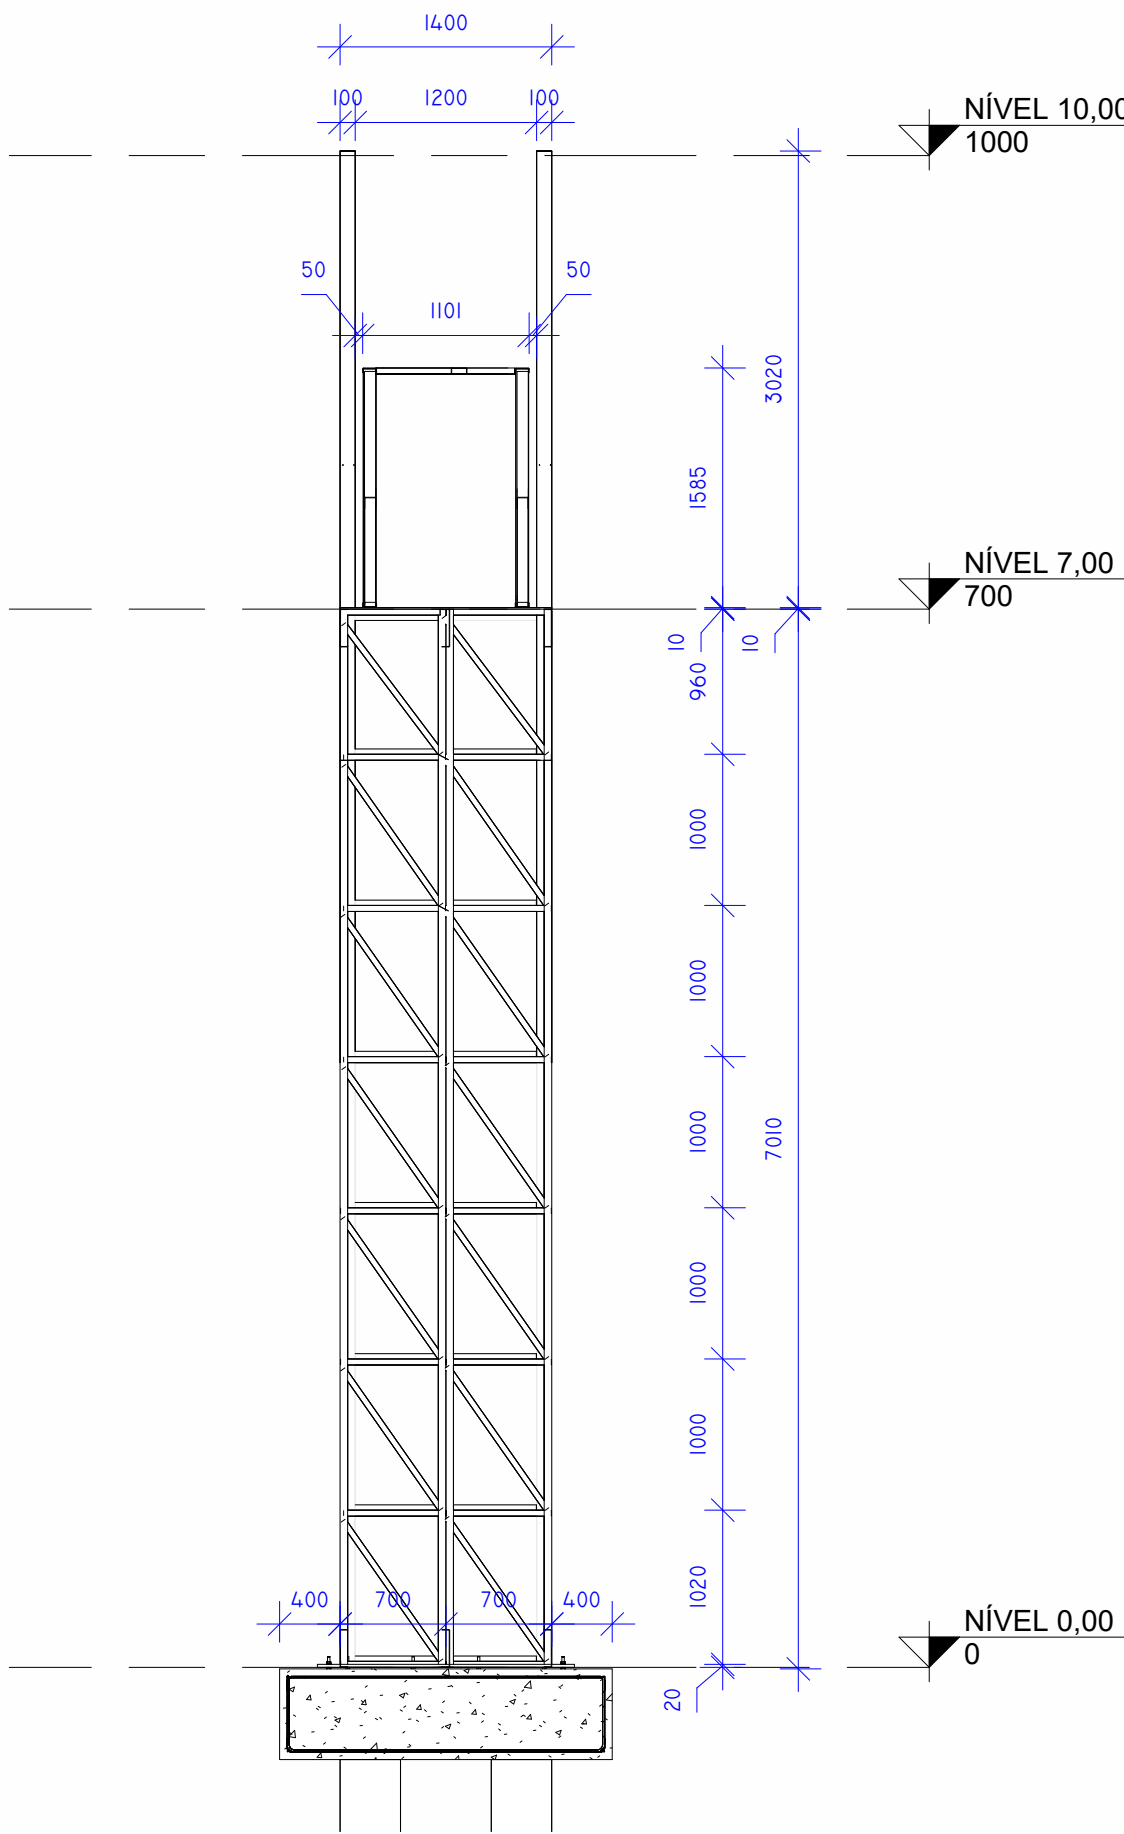

CORTE BB

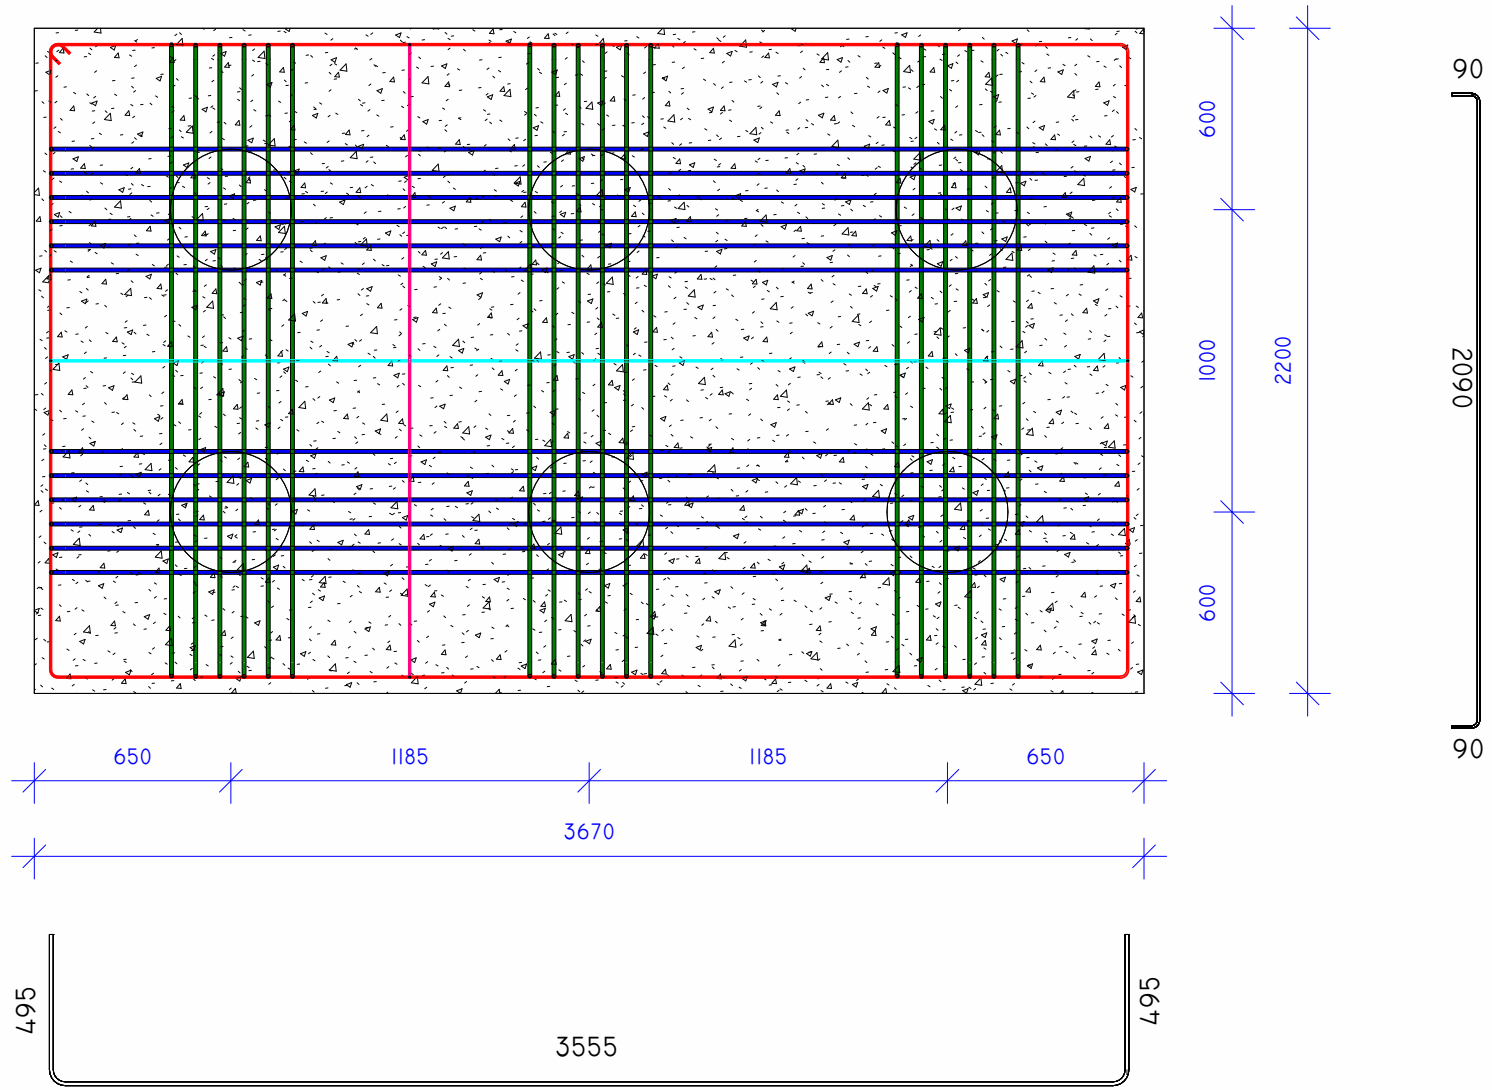

DET. BLOCO DE FUNDAÇÃO

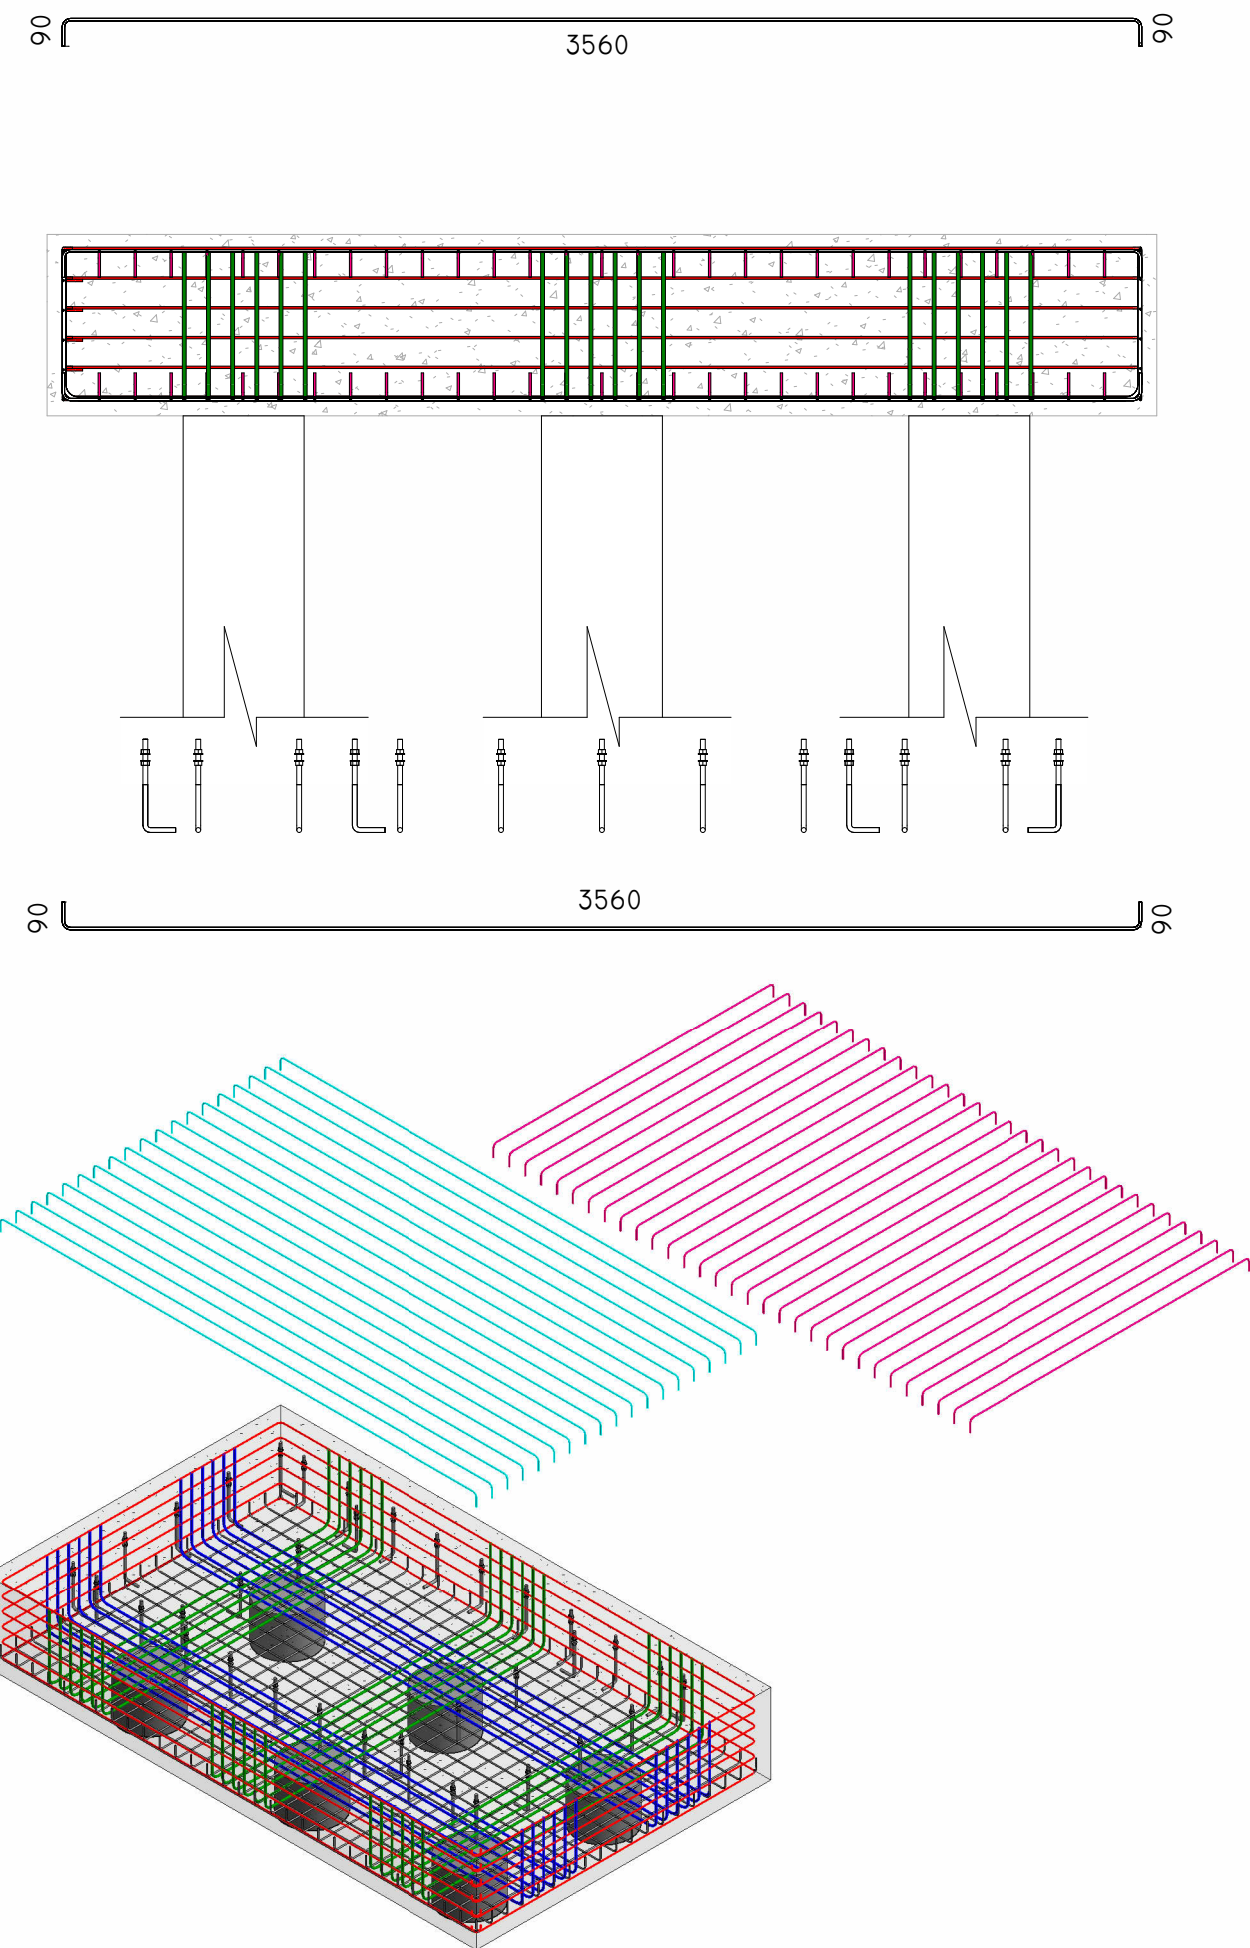


TABELA DE PERFIL GLOBAL			
ID	Tipo	Descrição	COMPRIMENTO (cm)
1	100x50x3		8014
2	92x30x3		8752
3	75x40x2		19232
4	86x30x2		3790
5	40x30x2		10911
6	250x50x3		6140
Total: 491			56839



ARQUIVO:
DESENHO:

PROJETO: **PROJETO ESTRUTURAL**

OBRA: **ESTRUTURA DE AÇO**

ENDEREÇO: **MUNICÍPIO DE PAULO LOPES**

CLIENTE: **PAULO LOPES/SC**

RESP. TÉCNICO: **VALDIR ANTONIO RUTHES JR. (ENGº CIVIL - CREA/SC 125.260-D)**

CONTEÚDO: **PLANTA BAIXA - SEÇÕES - FUNDAÇÃO - PERSPECTIVA**

Arq. Pres. Nereu Ramco - nº 861 - Jardim do Morão - Maré/SC

DATA: **07/04/2026**

ESCALA:

REVISÃO:

FRANCHA:

EMC1

EMC3

engcooperengenharia@gmail.com

(47) 9 9620 5777