

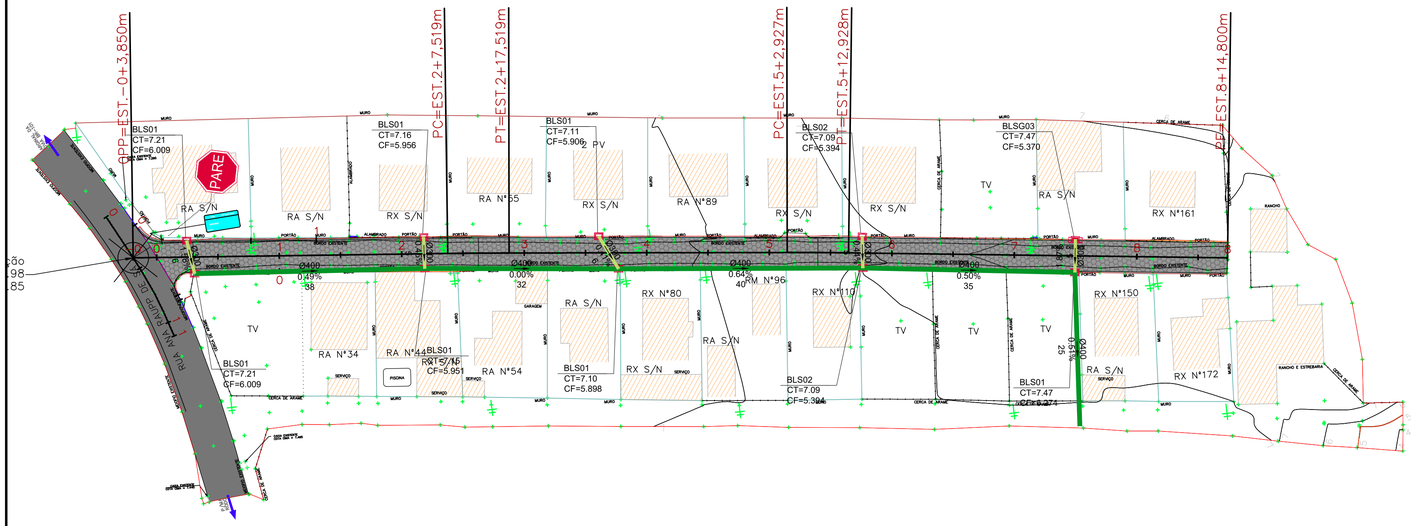


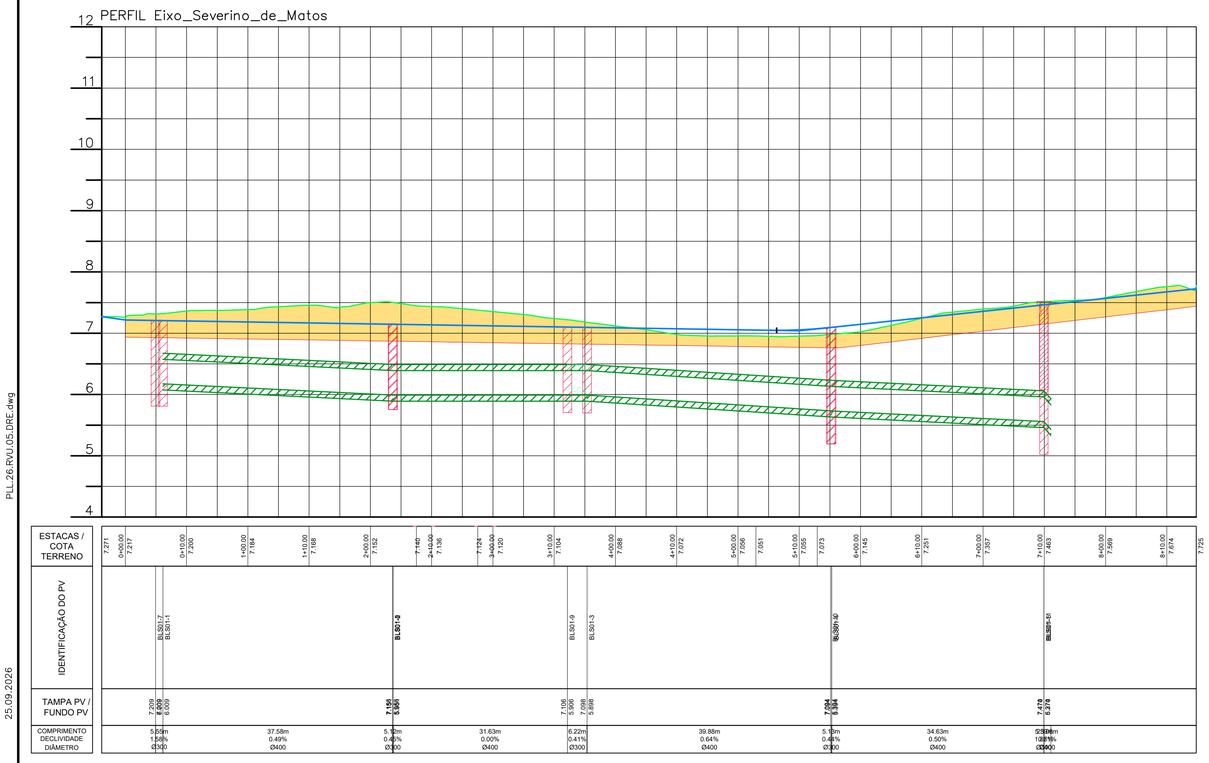

ESTACAS / COTA TERRENO	0+00.00 7,217	0+10.00 7,209	1+00.00 7,184	1+10.00 7,168	2+00.00 7,152	2+10.00 7,140	2+14.00 7,136	2+24.00 7,124	3+00.00 7,120	3+10.00 7,104	4+00.00 7,088	4+10.00 7,072	5+00.00 7,056	5+10.00 7,055	6+00.00 7,073	6+00.00 7,045	6+10.00 7,251	7+00.00 7,257	7+10.00 7,463	8+00.00 7,569	8+10.00 7,674	7,725
IDENTIFICAÇÃO DO PV		BLS01-2 BLS01-1				BLS01-4				BLS01-3					BLS02-2				BLS01-5			
TAMPA PV / FUNDO PV		7,209 6,009				7,150 5,950				7,106 5,906					7,104 5,394				7,474 5,274			
COMPRIMENTO DECLIVIDADE DIÂMETRO		5.00m 1.58% Ø300		37.58m 0.49% Ø400		5.10m 0.40% Ø300		31.63m 0.00% Ø400		6.22m 0.41% Ø300		39.88m 0.64% Ø400		5.10m 0.49% Ø300		34.63m 0.50% Ø400		5.00m 1.20% Ø300			

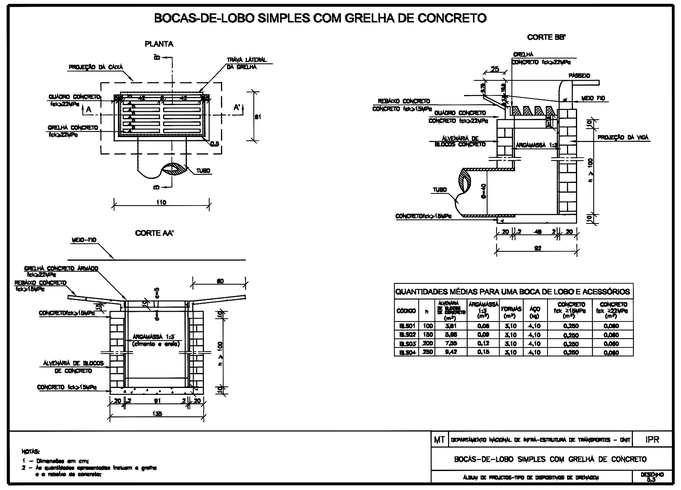

QUANTIDADES MÉDIAS PARA UMA BOCA DE LOBO E ACESSÓRIOS

CÓDIGO	h	ALVENARIA DE BLOCOS DE CONCRETO (m²)	ARGAMASSA 1:3 (m³)	FORMAS (m²)	AÇO (kg)	CONCRETO fck ≥ 15MPa (m³)	CONCRETO fck ≥ 25MPa (m³)
BLS01	100	3,81	0,05	3,10	4,10	0,350	0,060
BLS02	150	5,55	0,09	3,10	4,10	0,350	0,060
BLS03	200	7,35	0,13	3,10	4,10	0,350	0,060
BLS04	250	9,42	0,15	3,10	4,10	0,350	0,060

NOTAS:
1 – Dimensões em cm;
2 – As quantidades apresentadas incluem o grelha e o reboco do concreto

MT	DEPARTAMENTO NACIONAL DE INFRA-ESTRUTURA DE TRANSPORTES – DNIT	IPR
	BOCAS-DE-LOBO SIMPLES COM GRELHA DE CONCRETO	
	ÁLBUM DE PROJETOS-TIPO DE DISPOSITIVOS DE DRENAGEM	DESENHO 53



LEGENDA

- POSTE EXISTENTE
- CADASTRO
- CERCA DE ARAME
- MEIO-FIO 13X15X30X100cm
- CORTE
- ATERRO
- PAVIMENTO PROJETADO EM LAJOTAS SEXTAVADAS
- BORDOS EXISTENTES
- EIXO DA PISTA DE TRÁFEGO
- GREIDE DE TERRAPLENAGEM
- BLS - 01
- BSTC - BUEIRO SIMPLES DE 30cm
- BSTC - BUEIRO SIMPLES DE 40cm

DRENAGEM PLUVIAL

MUNICÍPIO

PAULO LOPES - SC

OBRA

SERVIDÃO SEVERINO DE MATOS

CONTEÚDO

PROJETO DE DRENAGEM PLUVIAL

PERFIL LONGITUDINAL DE DRENAGEM

PROJETO

gov.br Documento assinado digitalmente
CRISTIANE FREITAS
Data: 15/10/2026 09:55:21-0300
Verifique em https://validar.iti.gov.br

CRISTIANE FREITAS
Engenheira Civil
CREA/SC 109.760-3

APROVAÇÃO DA PREFEITURA

REVISÃO	DATA	DATA	PRANCHA
VERSÃO INICIAL	SET/2026	1:500	PR-01/01

ASSOCIAÇÃO DOS MUNICÍPIOS
DA REGIÃO DA GRANDE FLORIANÓPOLIS
"GRANFPOLIS"
ASSESSORIA DE ENGENHARIA E ARQUITETURA

25.09.2026 PLL_26.RVLI.05.DRE.dwg GRANFPOLIS