

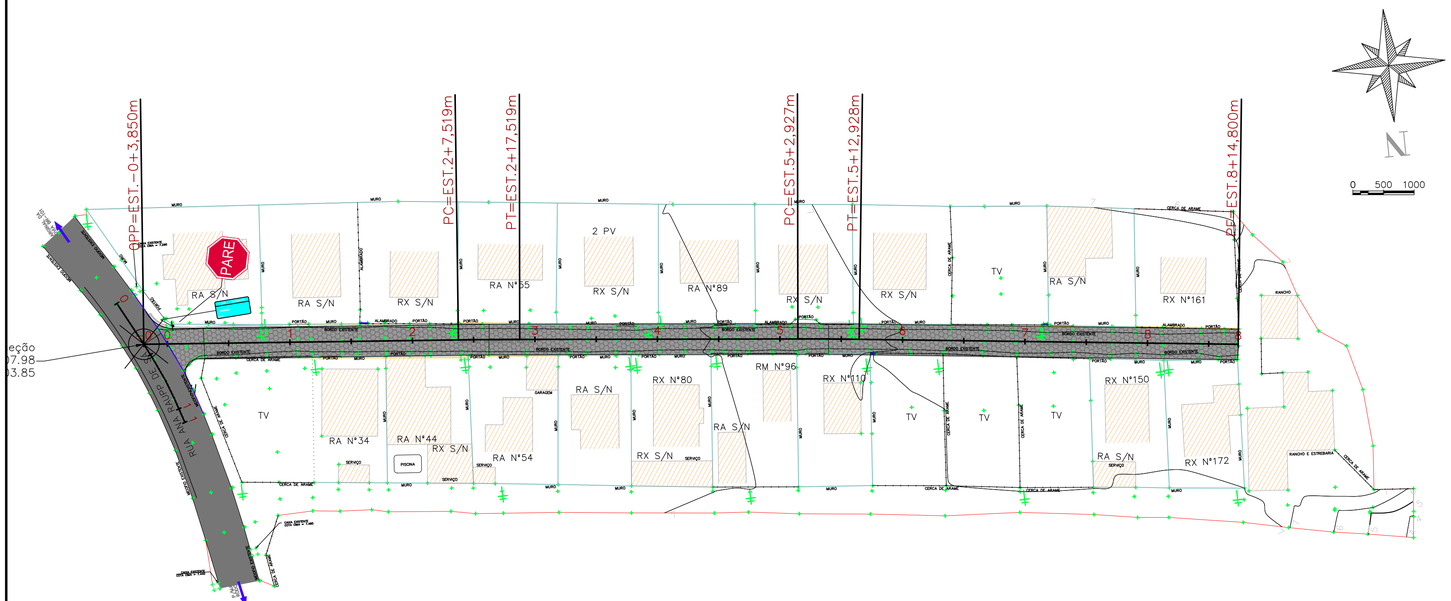


SEÇÃO TÍPICA

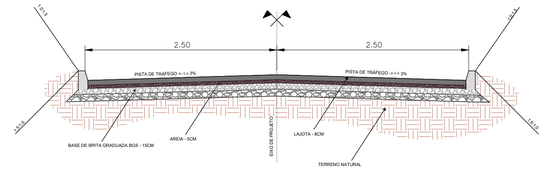


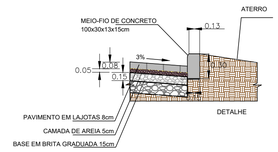


LEGENDA

- POSTE EXISTENTE
- CADASTRO EDIFICAÇÕES EXISTENTES
- CERCA DE ARAME
- DRENAGEM/VALA EXISTENTE
- ALAMBRADO EXISTENTE
- BORDOS EXISTENTES
- CORTE
- ATERRO
- PAVIMENTO PROJETADO EM LAJOTAS SEXTAVADAS
- MEIO-FIO 13X15X30X100cm
- PAVIMENTO ACABADO
- EIXO DA PISTA DE TRÁFEGO
- GREIDE DE TERRAPLENAGEM
- TERRENO NATURAL
- PLACA DE REGULAMENTAÇÃO R-1
- PLACA DE INDICATIVA DE NOME DE RUA

12 PERFIL LONGITUDINAL – Eixo_Severino_de_Matos

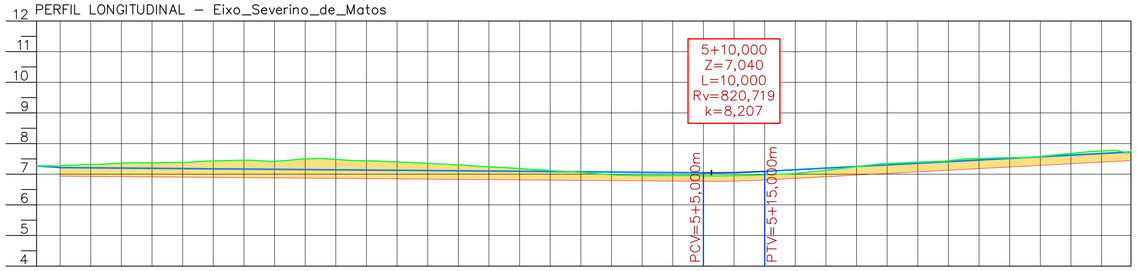

| | | |

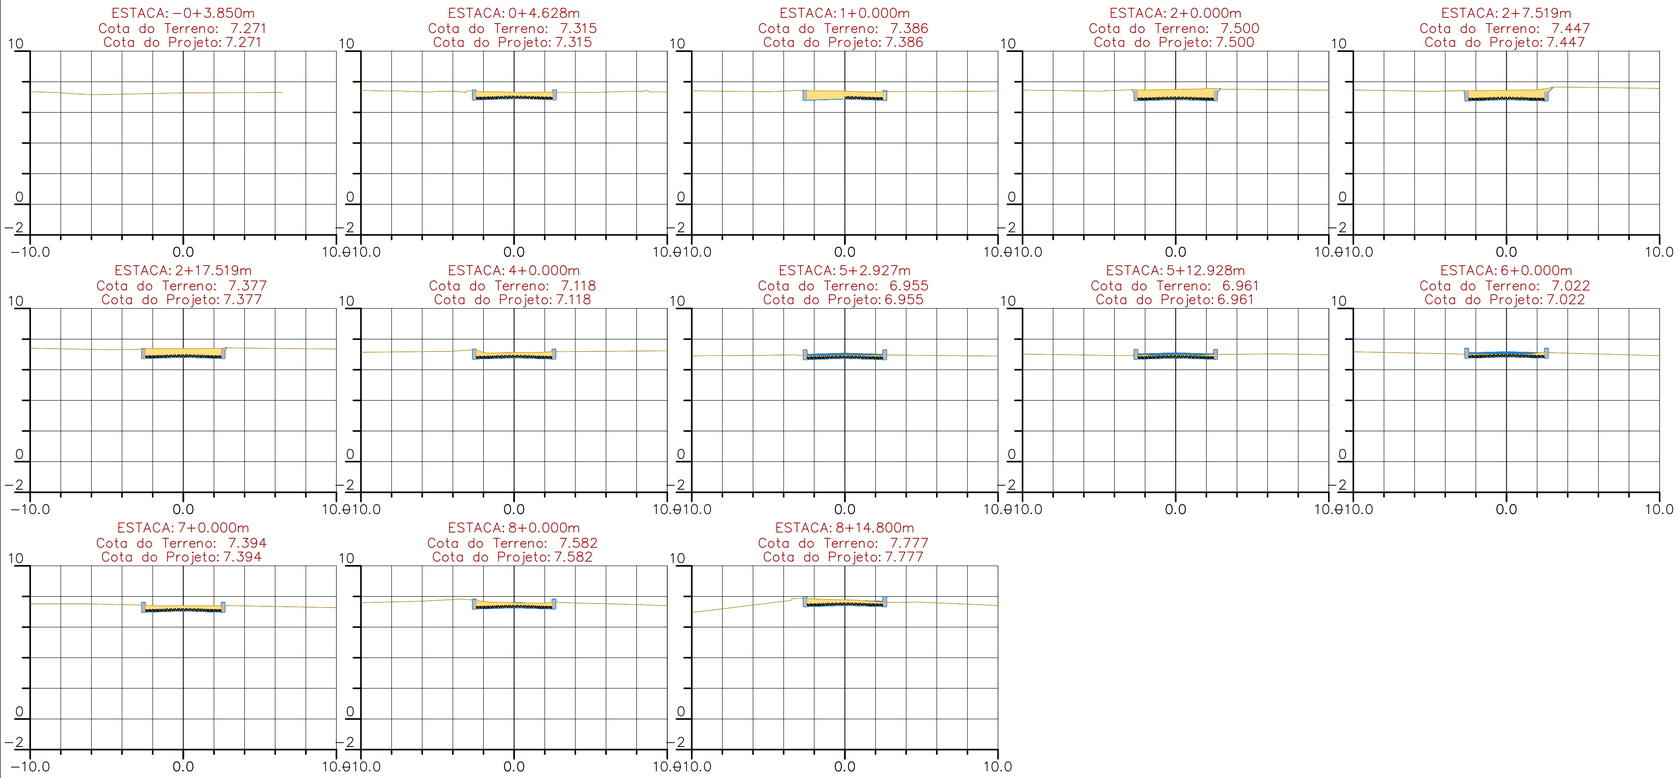

VOLUME DE BASE DO EIXO EIXO_SEVERINO_DE_MATOS

ESTACA	ÁREA (m²)	VOLUME (m³)	VOLUME ACUMULADO (m³)
-0+3.85	0.00	0.00	0.00
0+4.63	0.76	3.20	3.20
1+0.00	1.13	14.45	17.65
2+0.00	0.75	18.75	36.40
2+7.52	0.75	5.64	42.04
2+17.52	0.75	7.50	49.54
4+0.00	0.75	16.86	66.40
5+2.93	0.75	17.20	83.60
5+12.93	0.75	7.50	91.10
6+0.00	0.75	5.30	96.40
7+0.00	0.75	15.00	111.40
8+0.00	0.75	15.00	126.40
8+14.80	0.75	11.10	137.50

VOLUME TOTAL Eixo_Severino_de_Matos

Estaca	Área de Corte (m²)	Área de Aterro (m²)	Volume de Corte (m3)	Volume de Aterro (m3)	Volum. Corte Acum. (m3)	Volum Aterro Acum. (m3)	Volume Líquido (m3)
-0+3,85m	0,00	0,00	0.00	0,00	0,00	0,00	0,00
0+4,63m	2,39	0,00	10.15	0,00	10,15	0,00	10,15
1+0,00m	2,76	0,00	39.64	0,00	49,78	0,00	49,78
2+0,00m	3,66	0,00	64.28	0,00	114,06	0,00	114,06
2+7,52m	3,46	0,00	26.77	0,00	140,83	0,00	140,82
2+17,52m	3,13	0,00	32.95	0,00	173,77	0,00	173,77
4+0,00m	2,01	0,00	57.86	0,00	231,63	0,00	231,63
5+2,93m	1,10	0,00	35.65	0,00	267,27	0,00	267,27
5+12,93m	1,09	0,00	10.92	0,00	278,19	0,00	278,19
6+0,00m	1,12	0,00	7.79	0,00	285,98	0,00	285,98
7+0,00m	1,95	0,00	30.66	0,00	316,65	0,00	316,64
8+0,00m	1,97	0,00	39.23	0,00	355,88	0,00	355,87
8+14,80m	1,94	0,00	28.94	0,00	384,82	0,00	384,81

RELATÓRIO DE QUANTITATIVO

ITEM	DESCRIÇÃO	QUANT.	UN.
11.01	PAVIMENTO SEXTAVADO - 8 CM	878	m²
6.09	MEIO FIO PRE-MOLDADO 13X15X30	353.266	m
9.04	BASE EM BRITA GRADUADA SIMPLES	132	m³

LEGENDA

- POSTE EXISTENTE
- CADASTRO EDIFICAÇÕES EXISTENTES
- CERCA DE ARAME
- DRENAGEM/VALA EXISTENTE
- ALAMBRADO EXISTENTE
- BORDOS EXISTENTES
- CORTE
- ATERRO
- PAVIMENTO PROJETADO EM LAJOTAS SEXTAVADAS
- MEIO-FIO 13X15X30X100cm
- PAVIMENTO ACABADO
- EIXO DA PISTA DE TRÁFEGO
- GREIDE DE TERRAPLENAGEM
- TERRENO NATURAL
- PLACA DE REGULAMENTAÇÃO R-1 (PARE)
- PLACA DE INDICATIVA DE NOME DE RUA

PROJETO DE PAVIMENTAÇÃO

MUNICÍPIO

PAULO LOPES - SC

OBRA

SERVDIÃO SEVERINO DE MATOS

CONTEÚDO

PROJETO DE PAVIMENTAÇÃO EM LAJOTAS SEXTAVADAS
SEÇÕES TRANSVERSAIS

PROJETO

CRISTIANE FREITAS
Engenheira Civil
CREA/SC 109.760-3

APROVAÇÃO DA PREFEITURA

REVISÃO	DATA	DATA	PRANCHA
VERSÃO INICIAL	SET/2026	1:200	PR-02/02

ASSOCIAÇÃO DOS MUNICÍPIOS
DA REGIÃO DA GRANDE FLORIANÓPOLIS
" G R A N F P O L I S "
ASSESSORIA DE ENGENHARIA E ARQUITETURA

PLL_26.RVI1_05.PAV.dwg
25.09.2026
GRANFPOLIS