



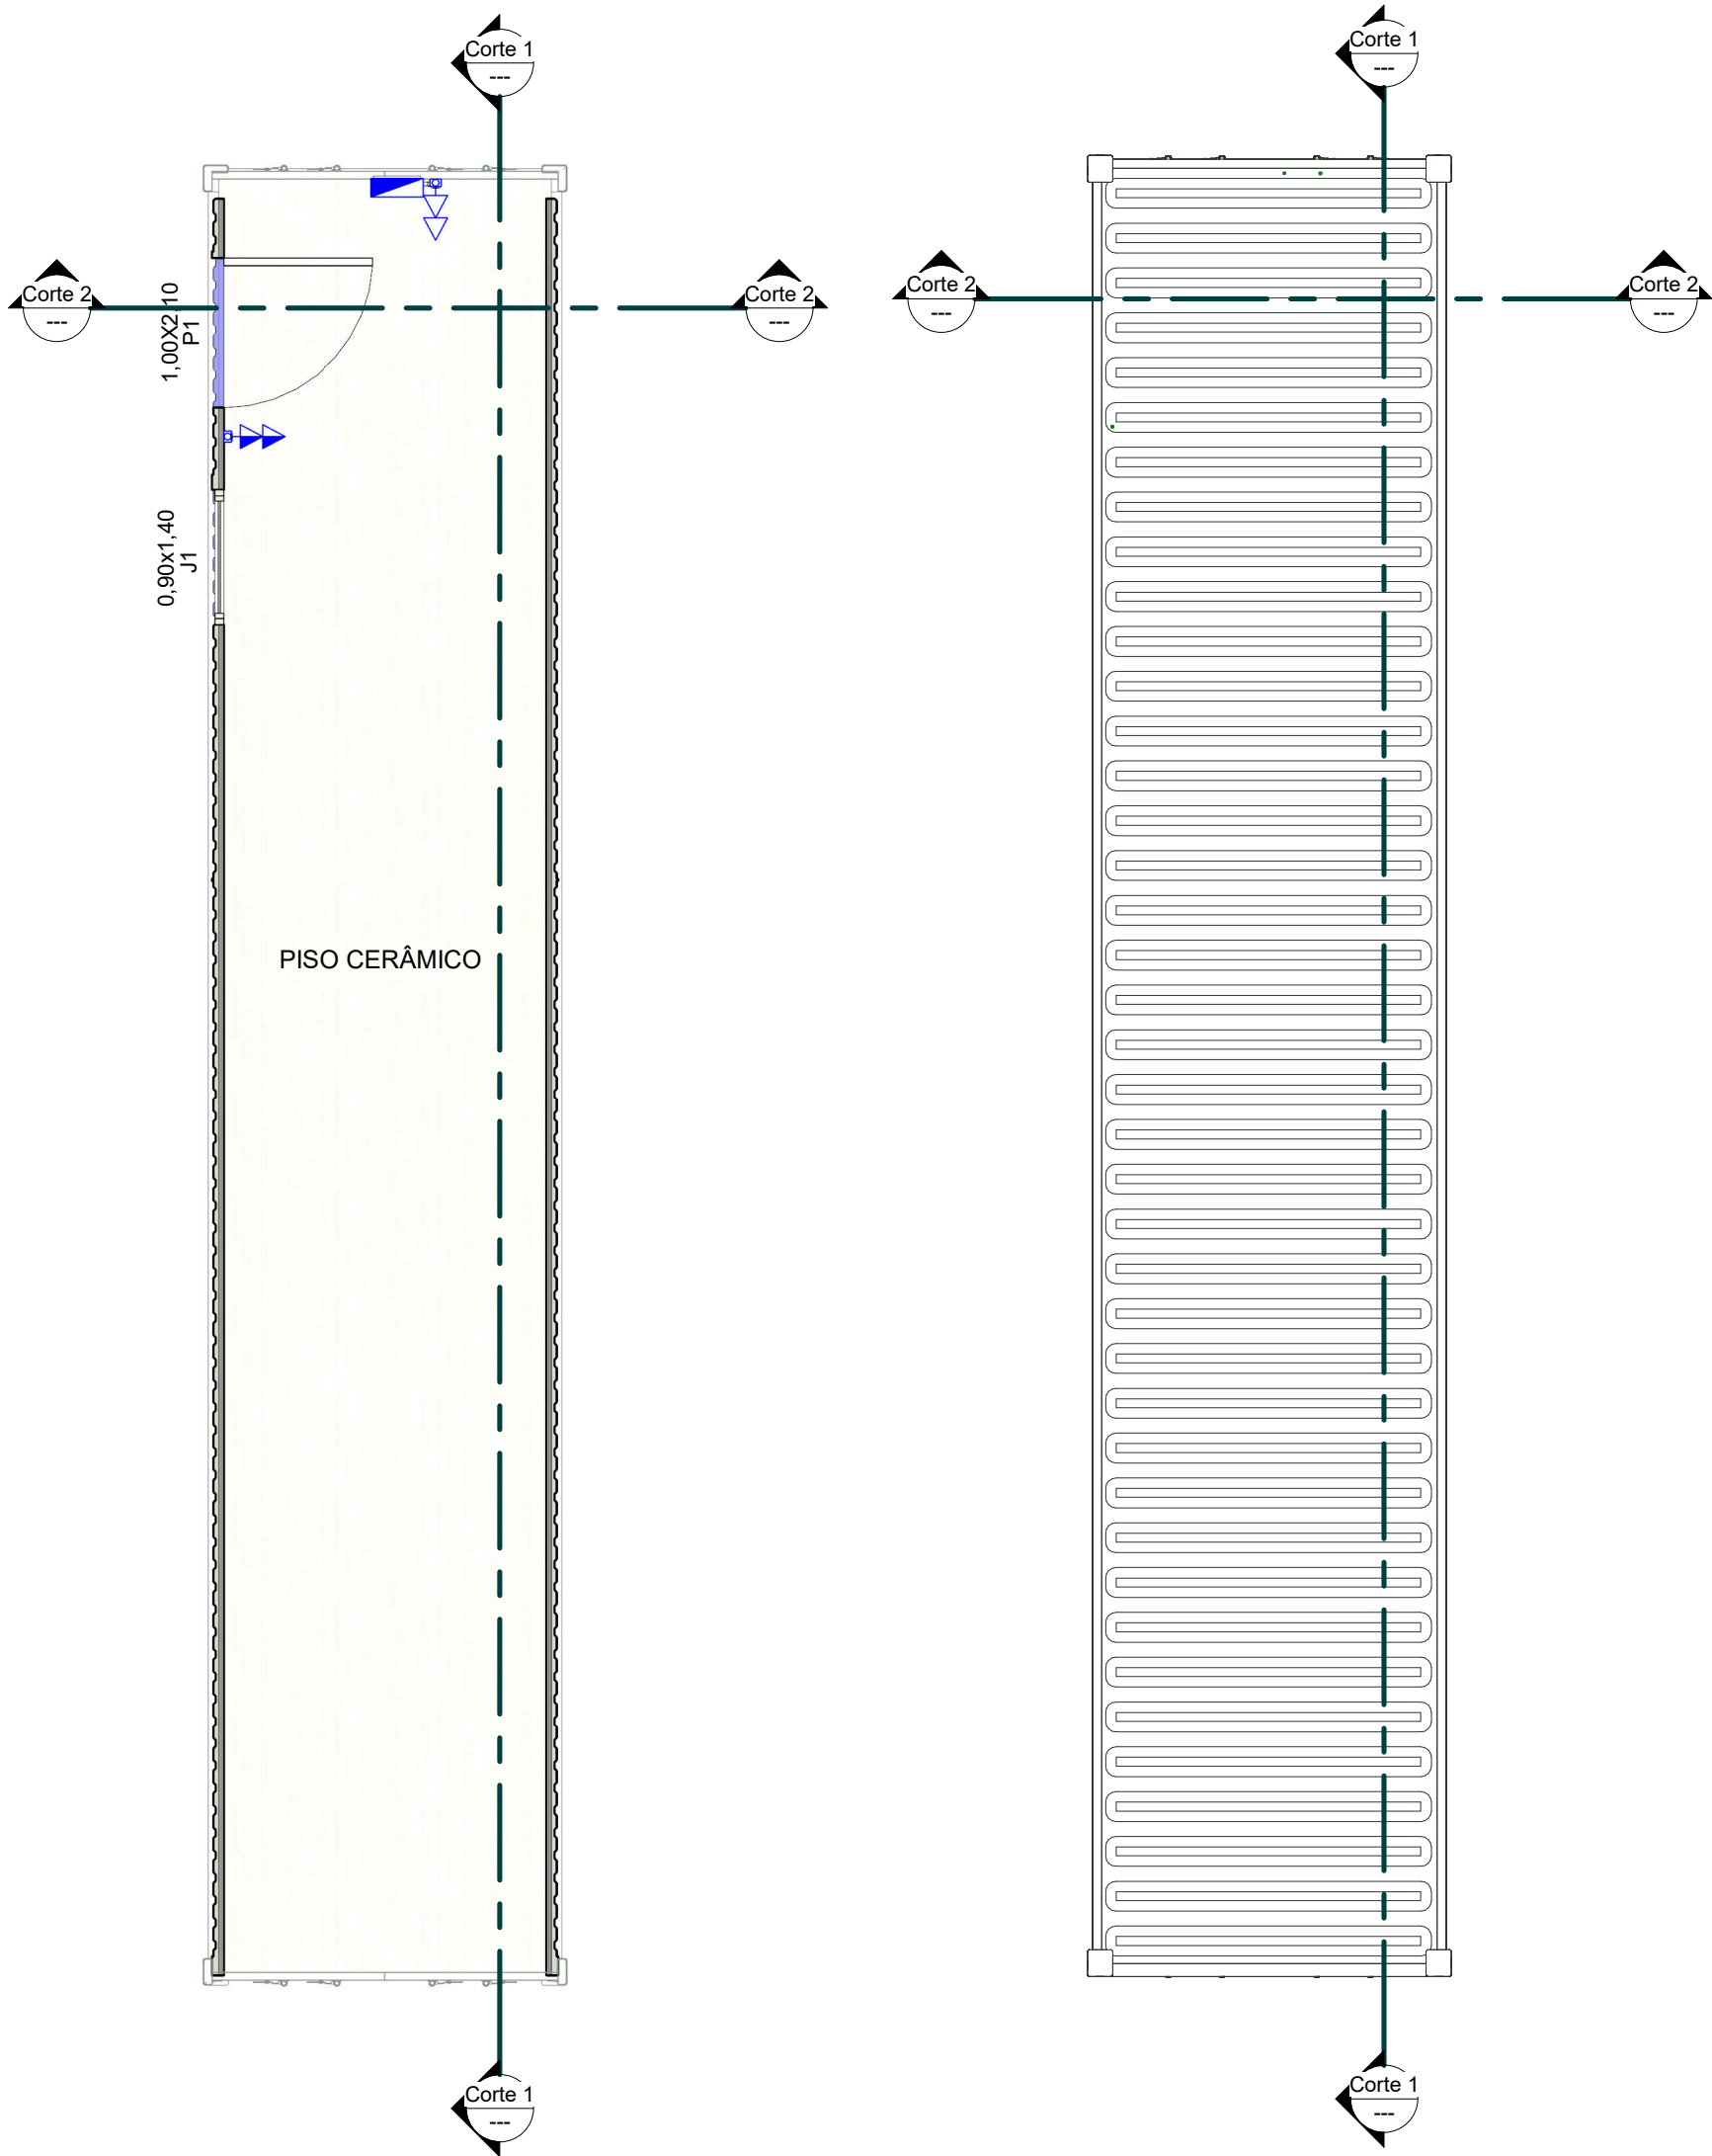

QUADRO GERAL DE JANELAS						
Item	Dimensões		Área (m²)	Tipo	Material	Qtde.
	Larg.	Alt.				
J1	0,90	1,40	1,26	BASCULANTE 3 FOLHAS	ALUMÍNIO	1

QUADRO GERAL DE PORTAS				
Nº	Dimensões		Tipo	Qtde
	Larg.	Altura		
P1	1,00	2,10		1

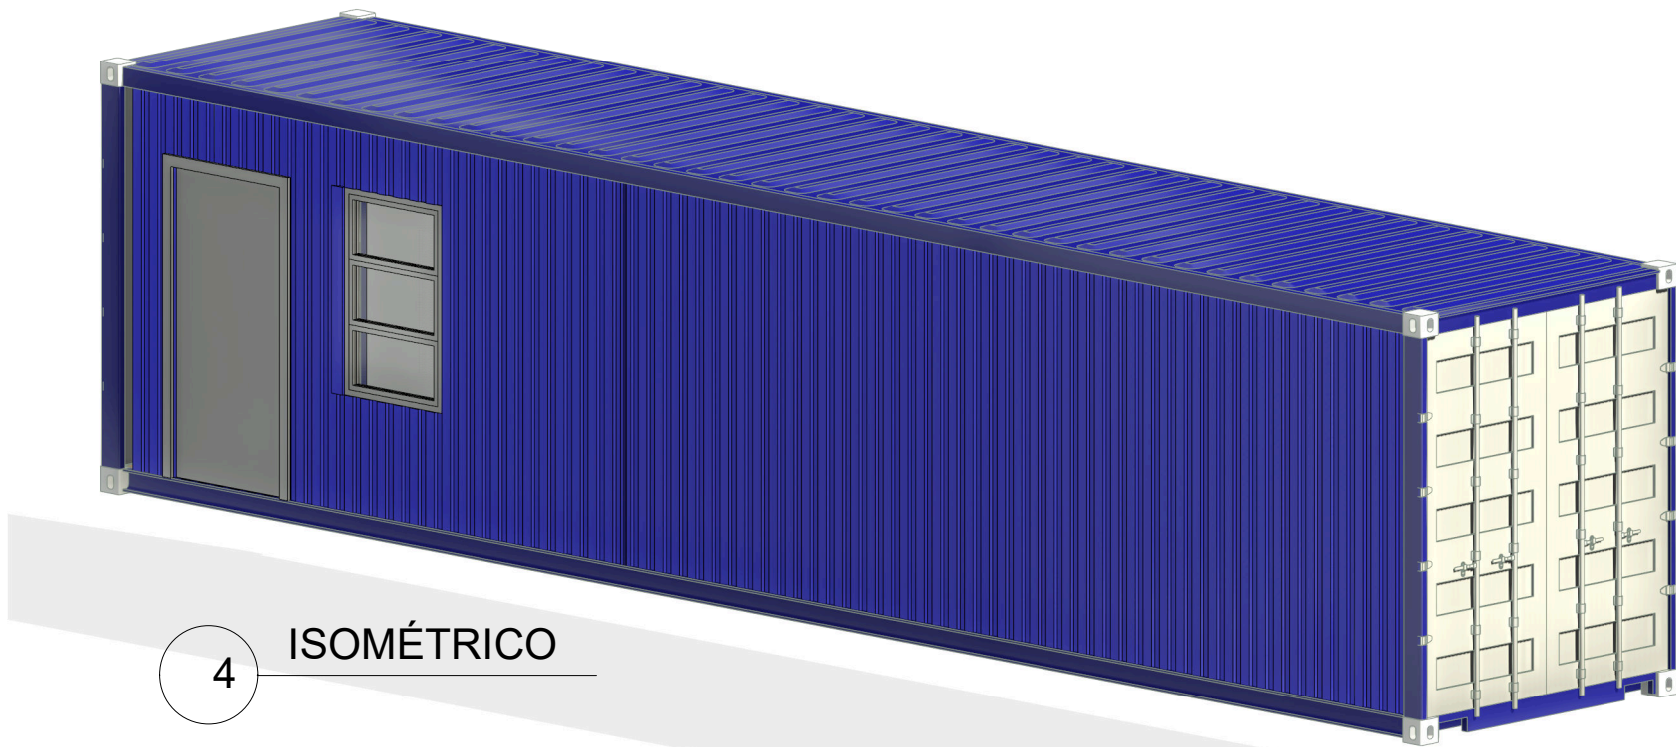

1 PLANTA BAIXA TÉRREO
1 : 50

2 PLANTA BAIXA - SUPERIOR
1 : 50

3 CORTE

4 ISOMÉTRICO



PREFEITURA MUNICIPAL DE GOV. CELSO RAMOS

OBRA: PROJETO CONTAINER

ENDEREÇO:

PROPRIETÁRIOS: PREFEITURA MUNICIPAL DE GOVERNADOR CELSO RAMOS
CNPJ: 82.892.373/0001-89

AUTORES: THALLES DE SOUZA
CREA/SC: 159989-2

ESCALA: INDICADA

DATA: NOVEMBRO/2025

PRANCHA

A -
01/01