



LIGAÇÃO RESIDENCIAL

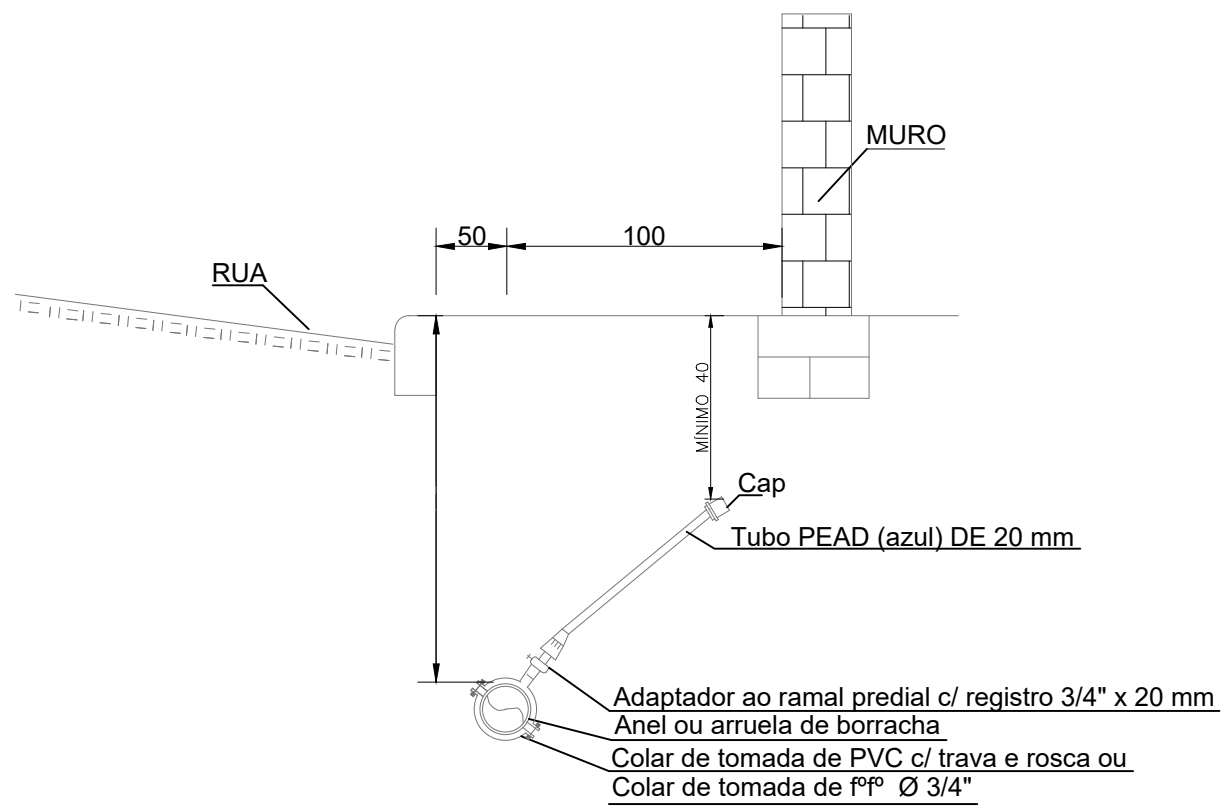


LIGAÇÃO MULTIFAMILIAR E INDUSTRIAL

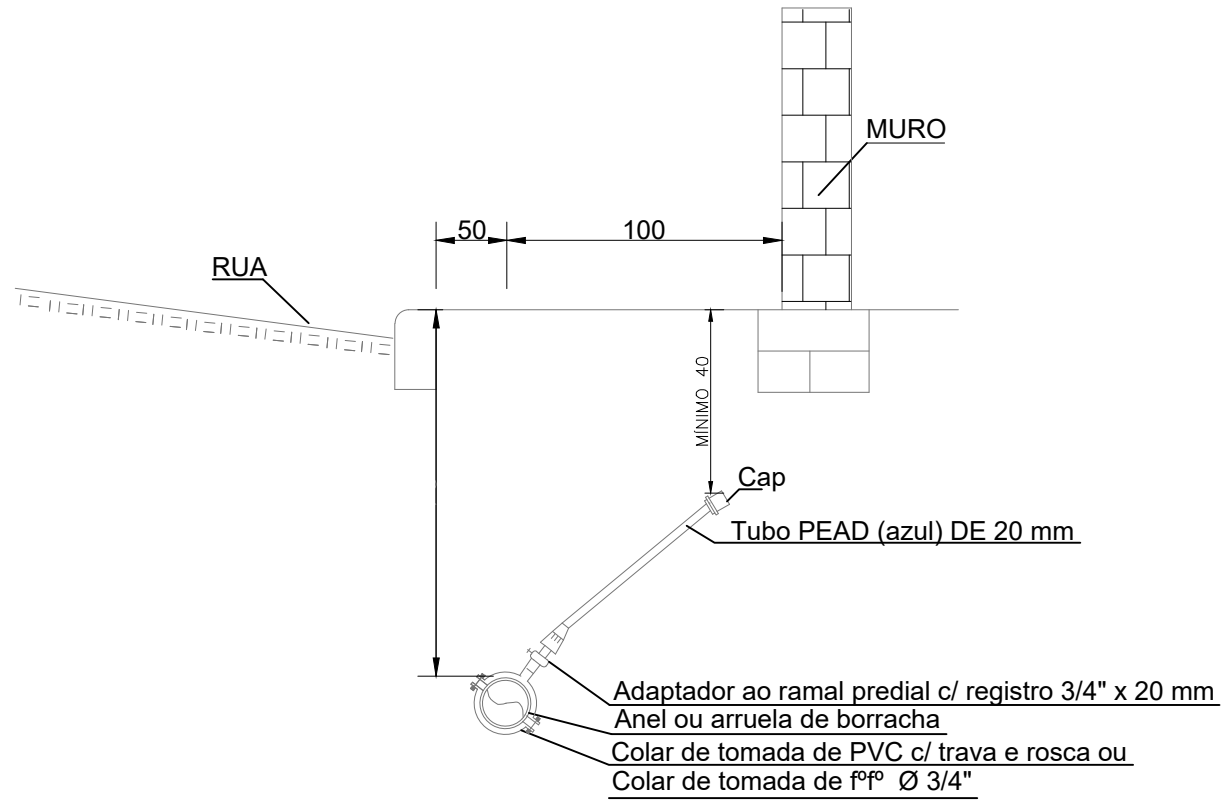


ESCALA: S/ESCALA

PLANTA BAIXA LIGAÇÃO DE ÁGUA

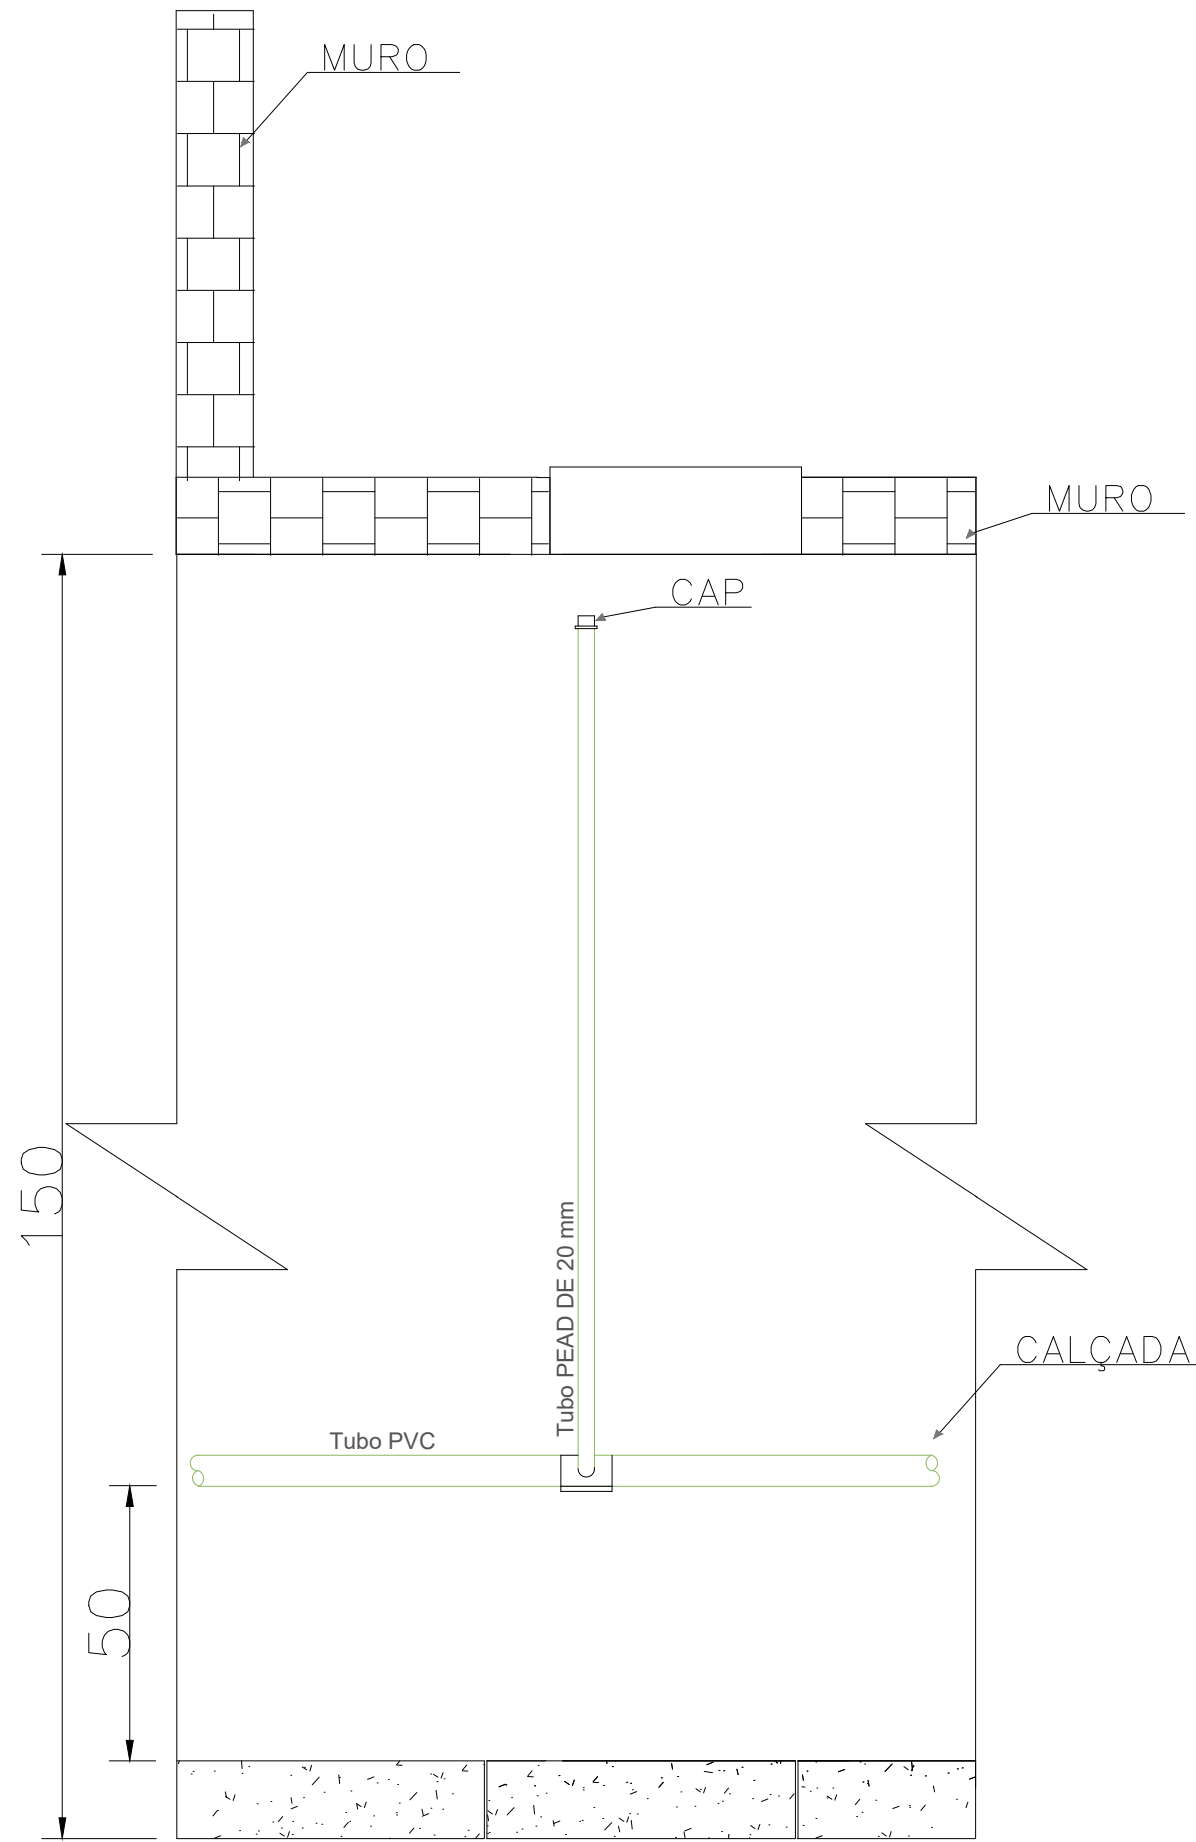


ESCALA: S/ESCALA

REGISTRO DE MANOBRA

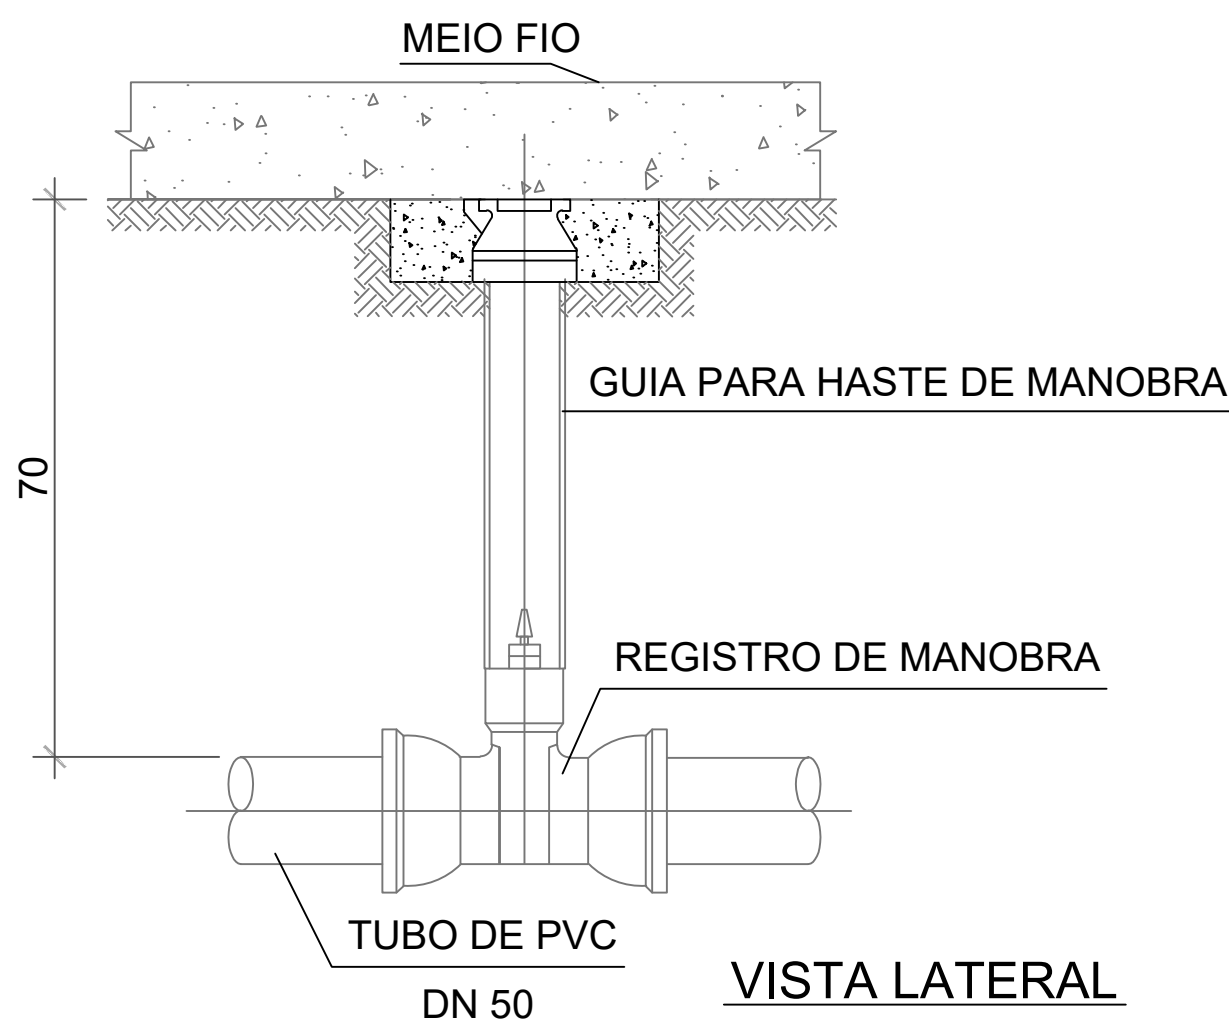

VISTA LATERAL

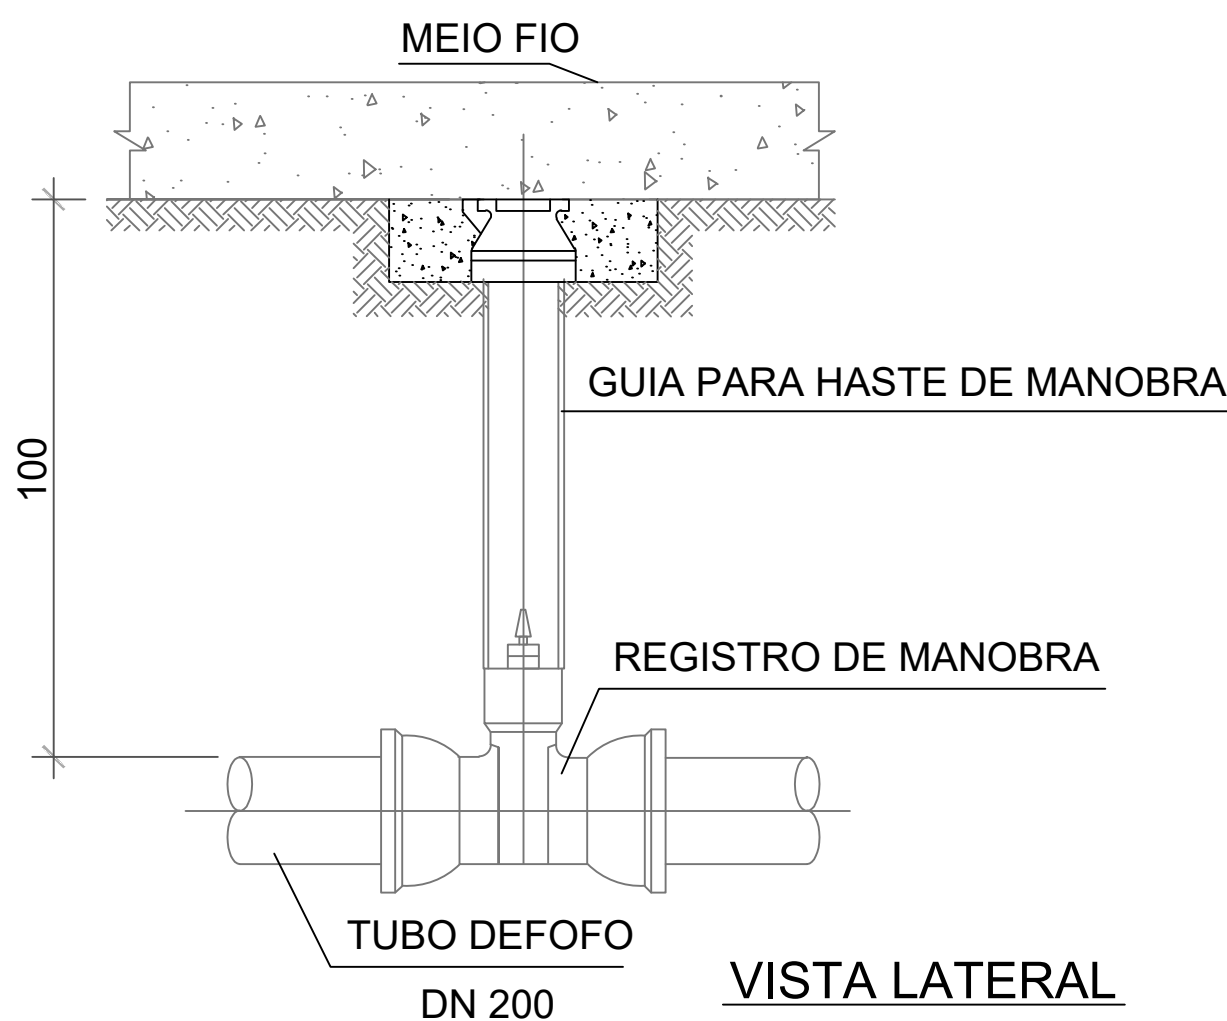


VISTA LATERAL




PLANTA SEM ESCALA

CORTE A SEM ESCALA

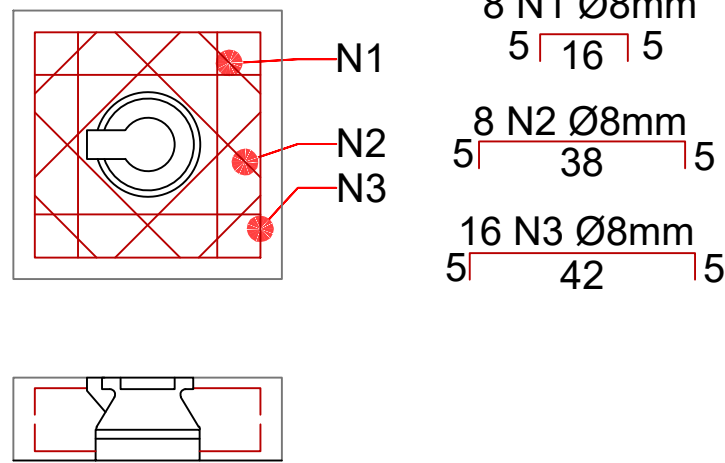

ESCALA: S/ESCALA

CONEXÕES

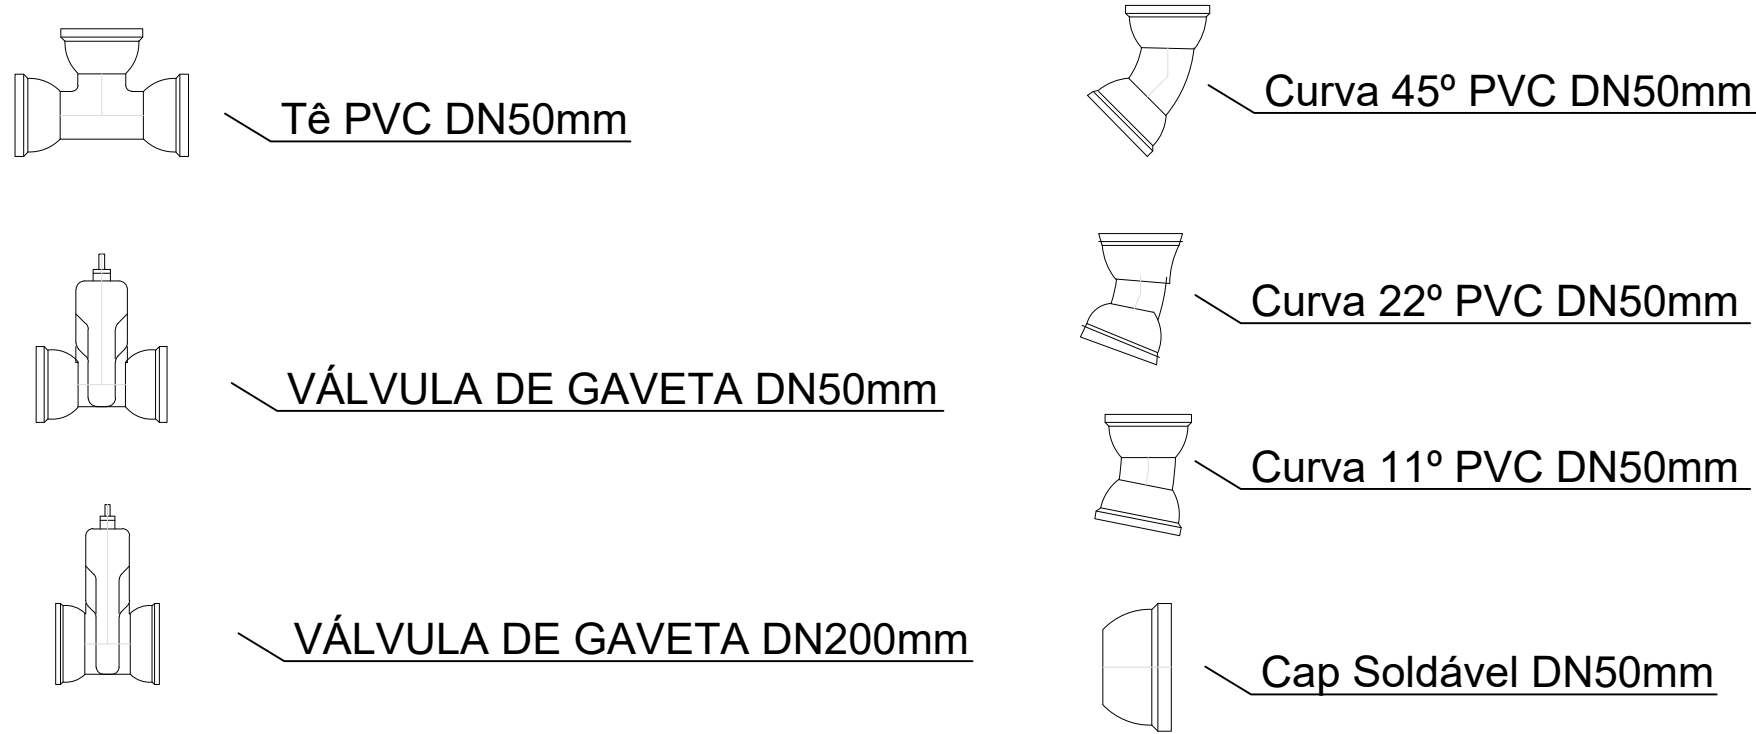

ESCALA: S/ESCALA



PLANTA DE LOCALIZAÇÃO

ESC. S/ESCALA

SERVIÇO AUTONOMO MUNICIPAL DE ÁGUA E ESGOTO (SAMAE) DE IMBITUBA

PROJETO:  
REDE DE ABASTECIMENTO DE ÁGUA  
DESENHO:  
Luiz Guilherme de S. Fernandes

ENDEREÇO OBRA:  
AVENIDA CENTRAL DO ROSA, IBIRAQUERA -  
IMBITUBA-SC

APROVAÇÃO:

Marcelo Pinho Maciel  
DIRETOR PRESIDENTE DO SAMAE

William Gediel Laguna  
ENGENHEIRO CIVIL



ART:

FOLHA A1 - PRANCHA:

06/07