




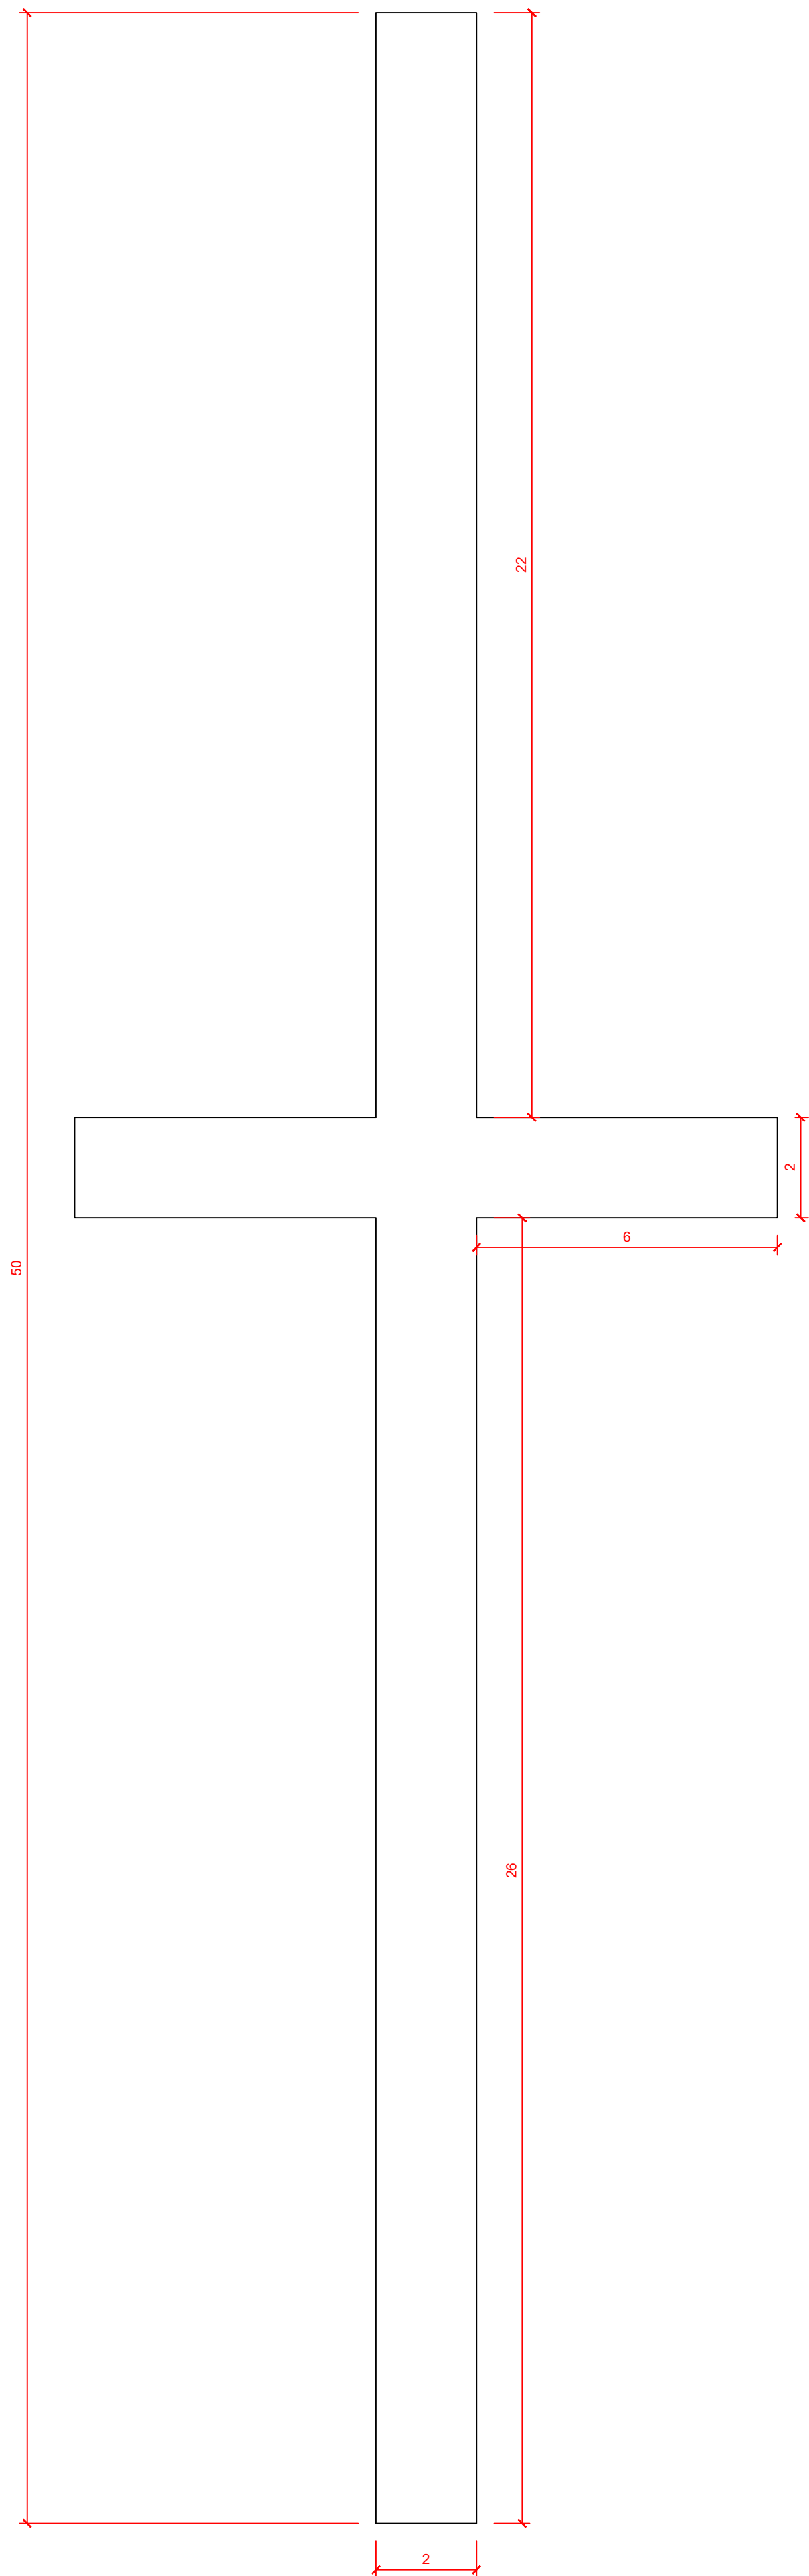


PASSARELA GRUTA
GABARITO E DIMENSÕES

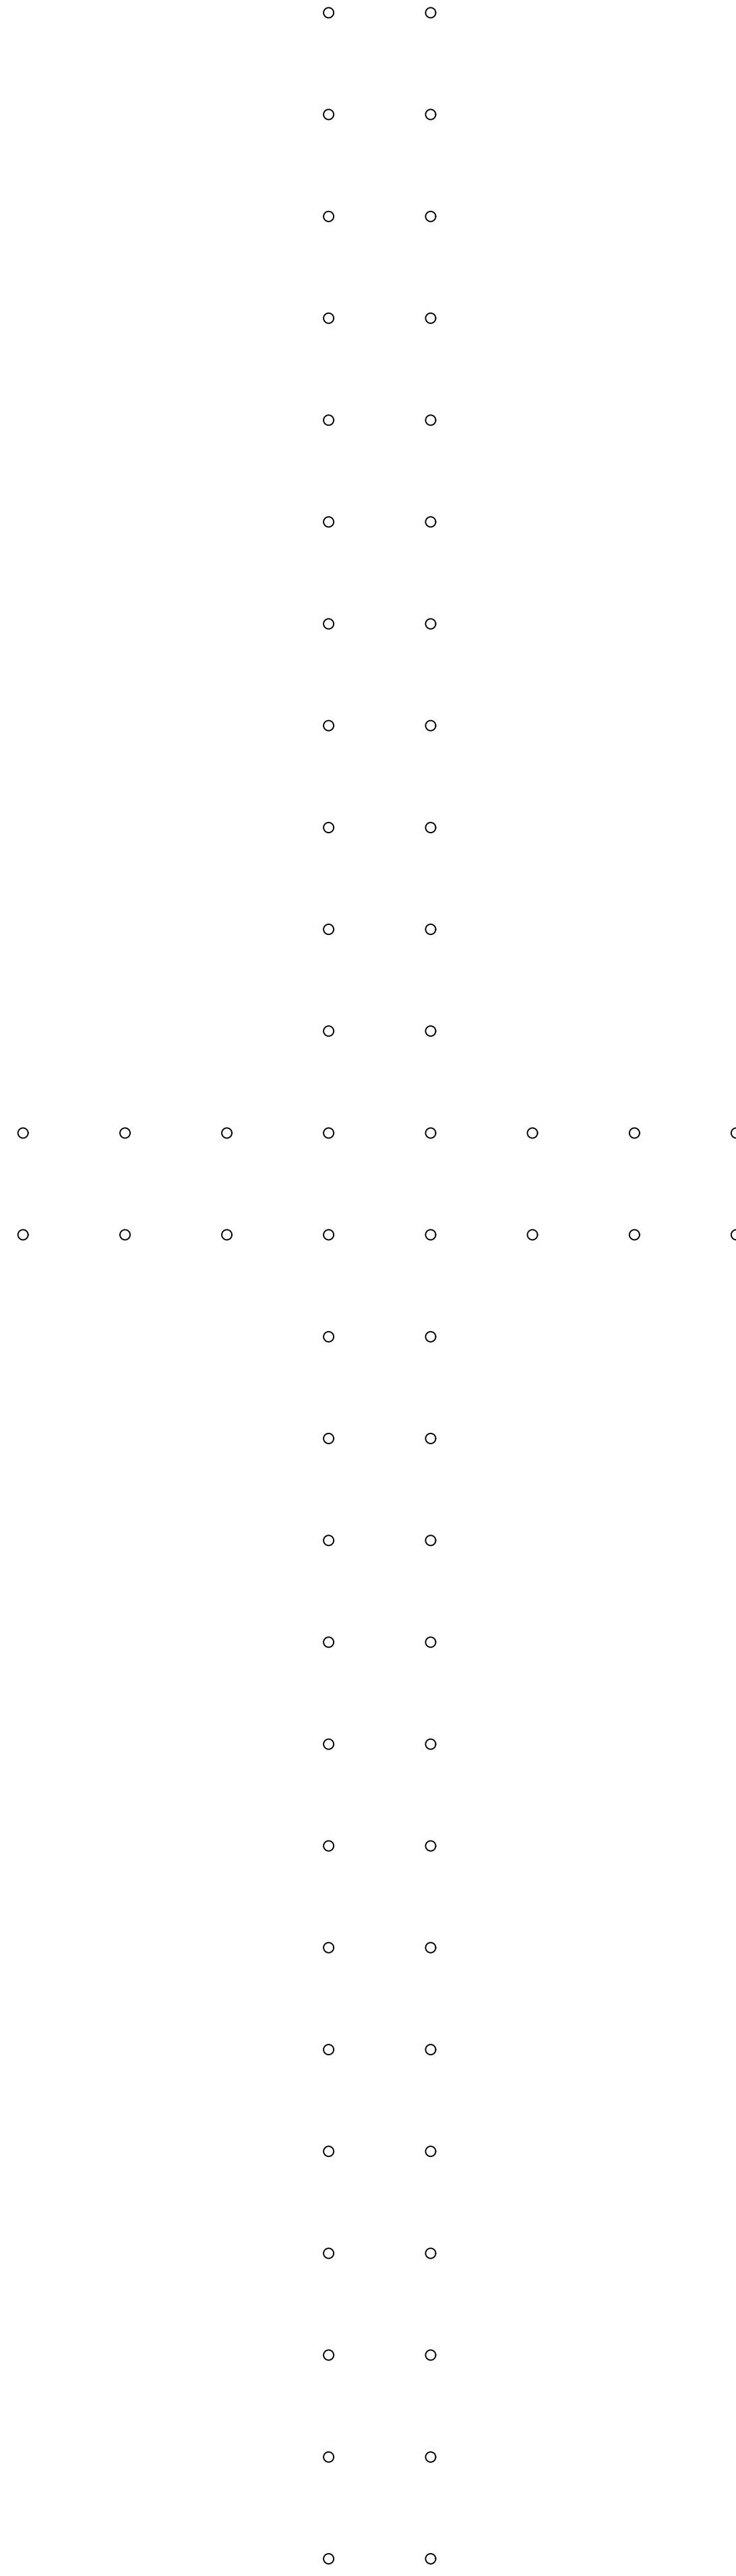


PILARES PASSARELA
62 X 6M COM DIAM. 18 A 20 CM

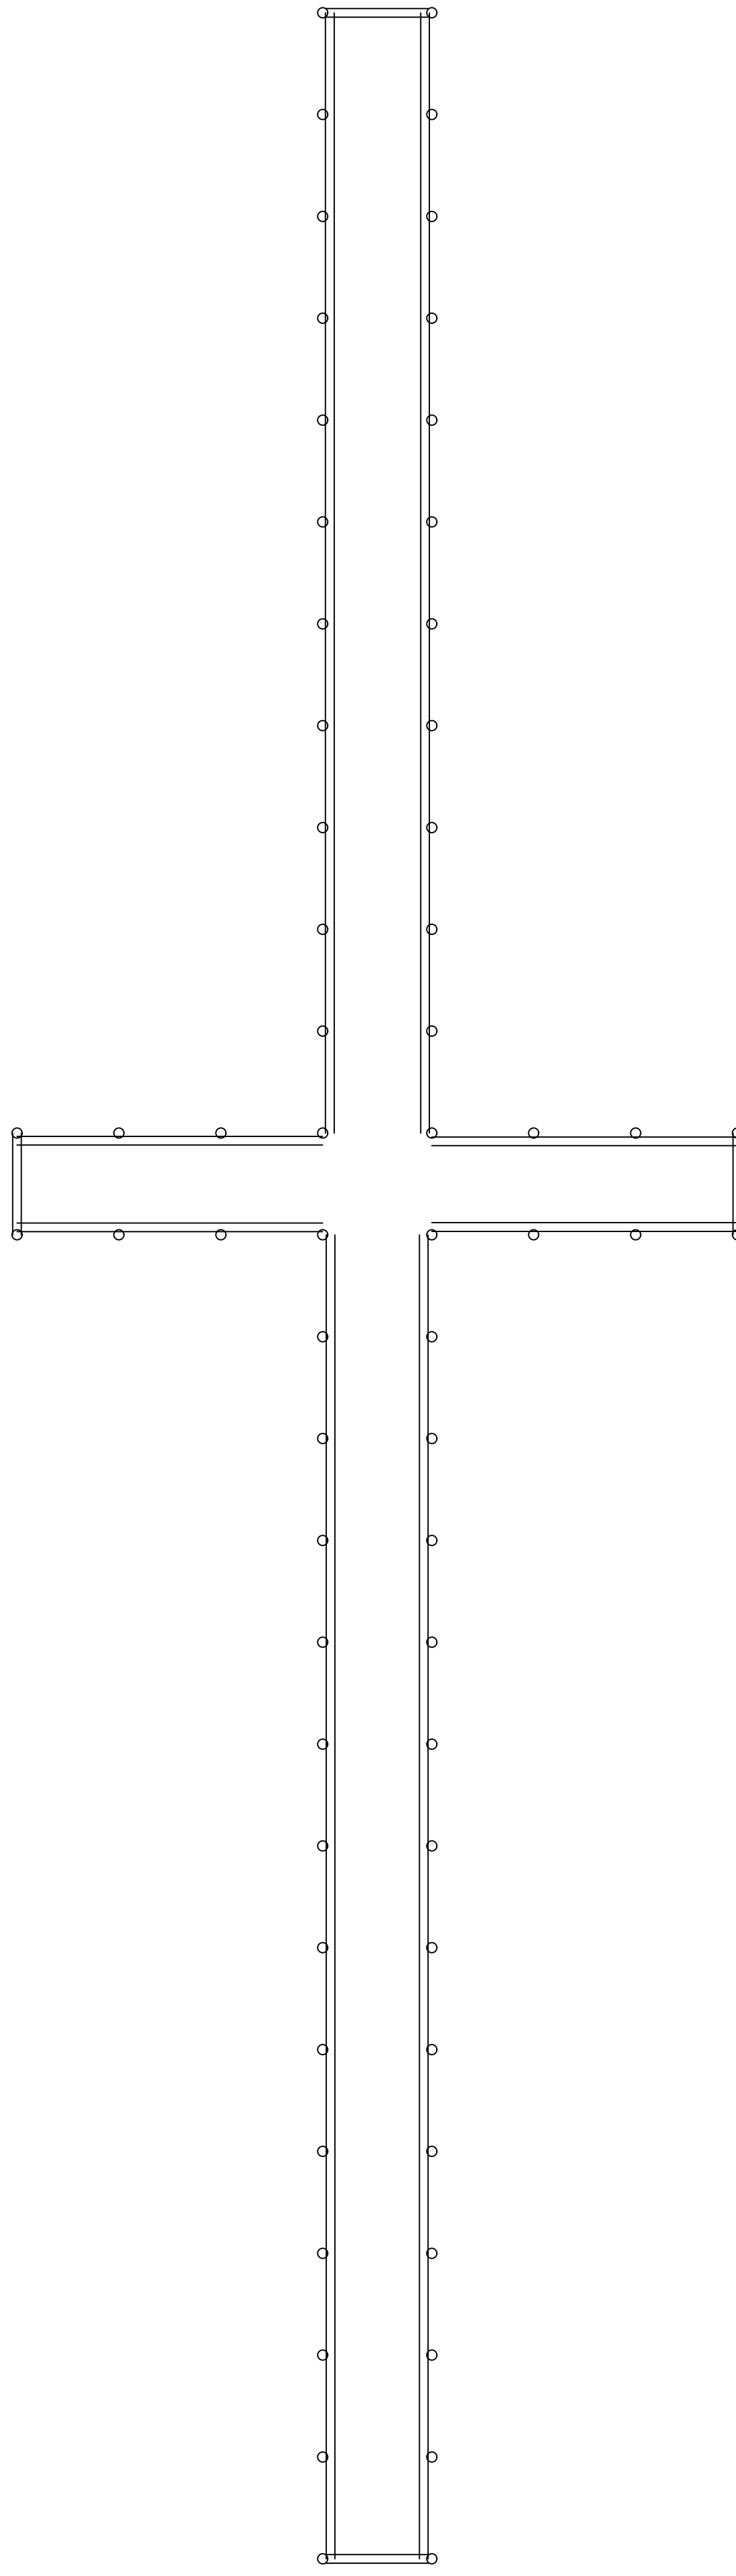

BANCAS PASSARELA
116 M COM DIAM. MÉDIO DE 18 CM

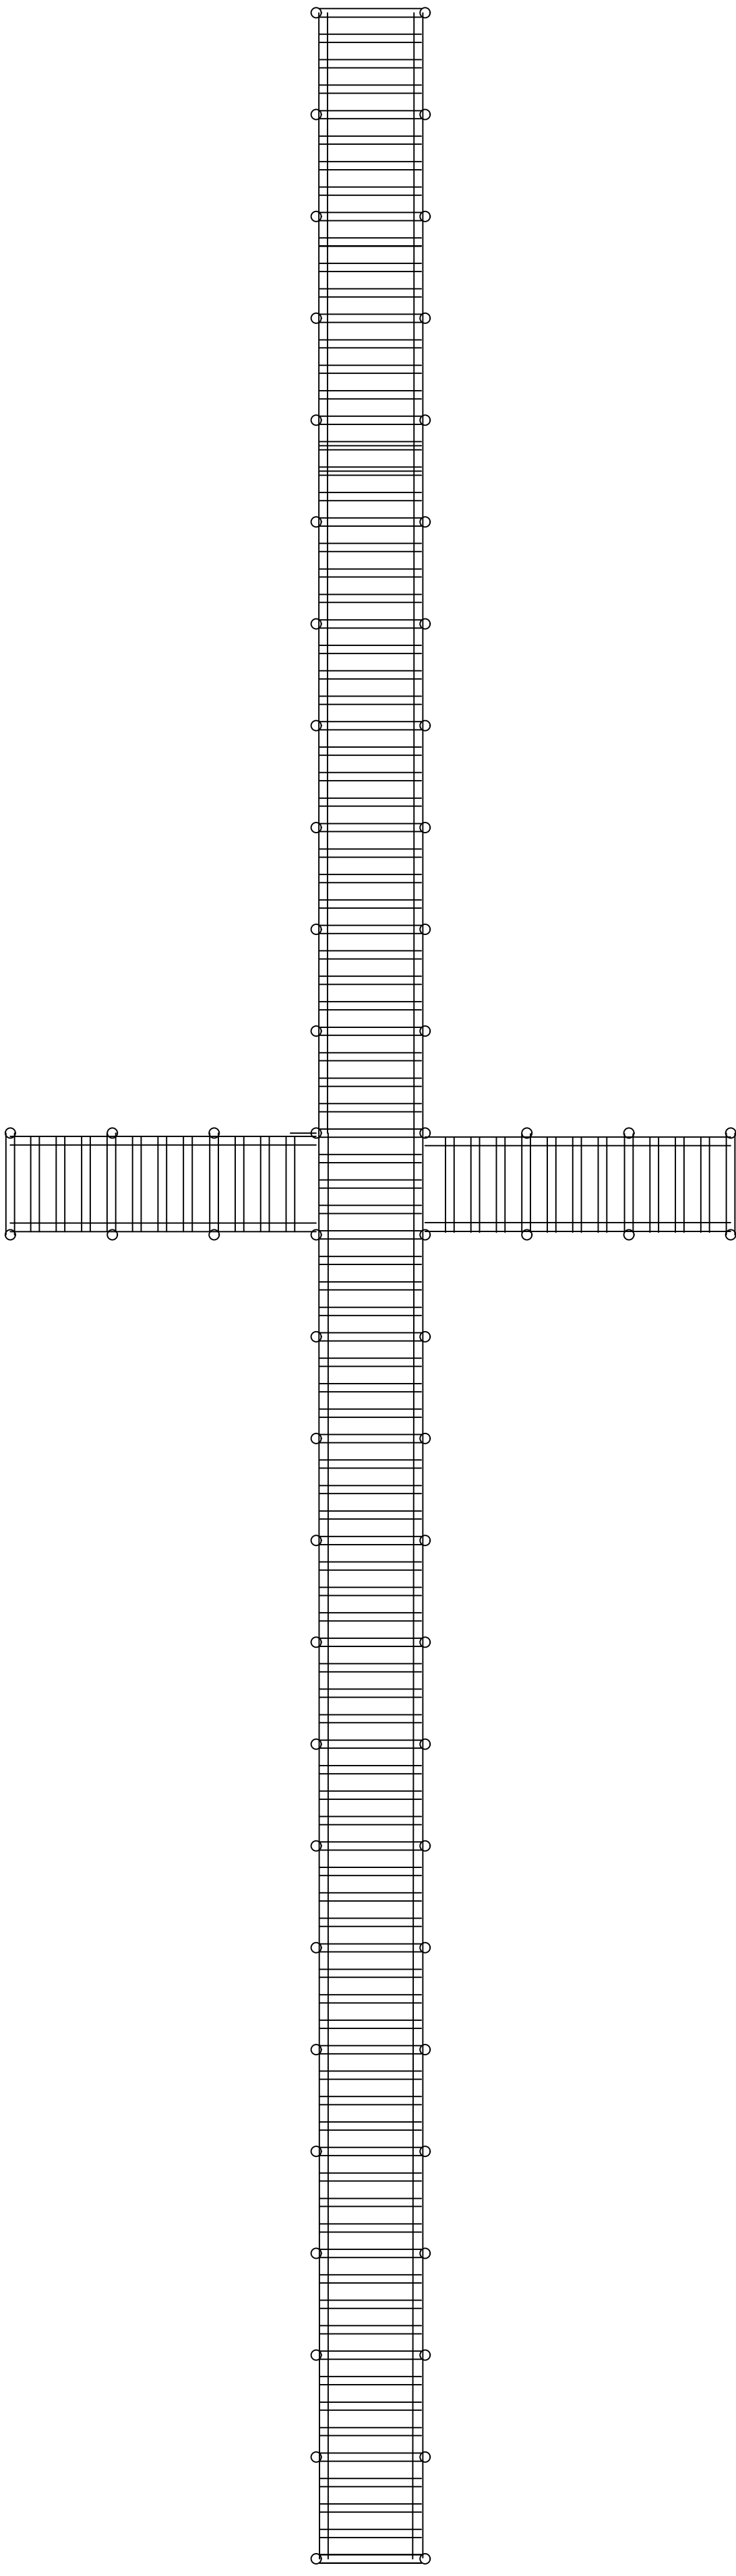


BARROTES PASSARELA
120 COM DIAM. MÉDIO DE 16 CM COM 2M

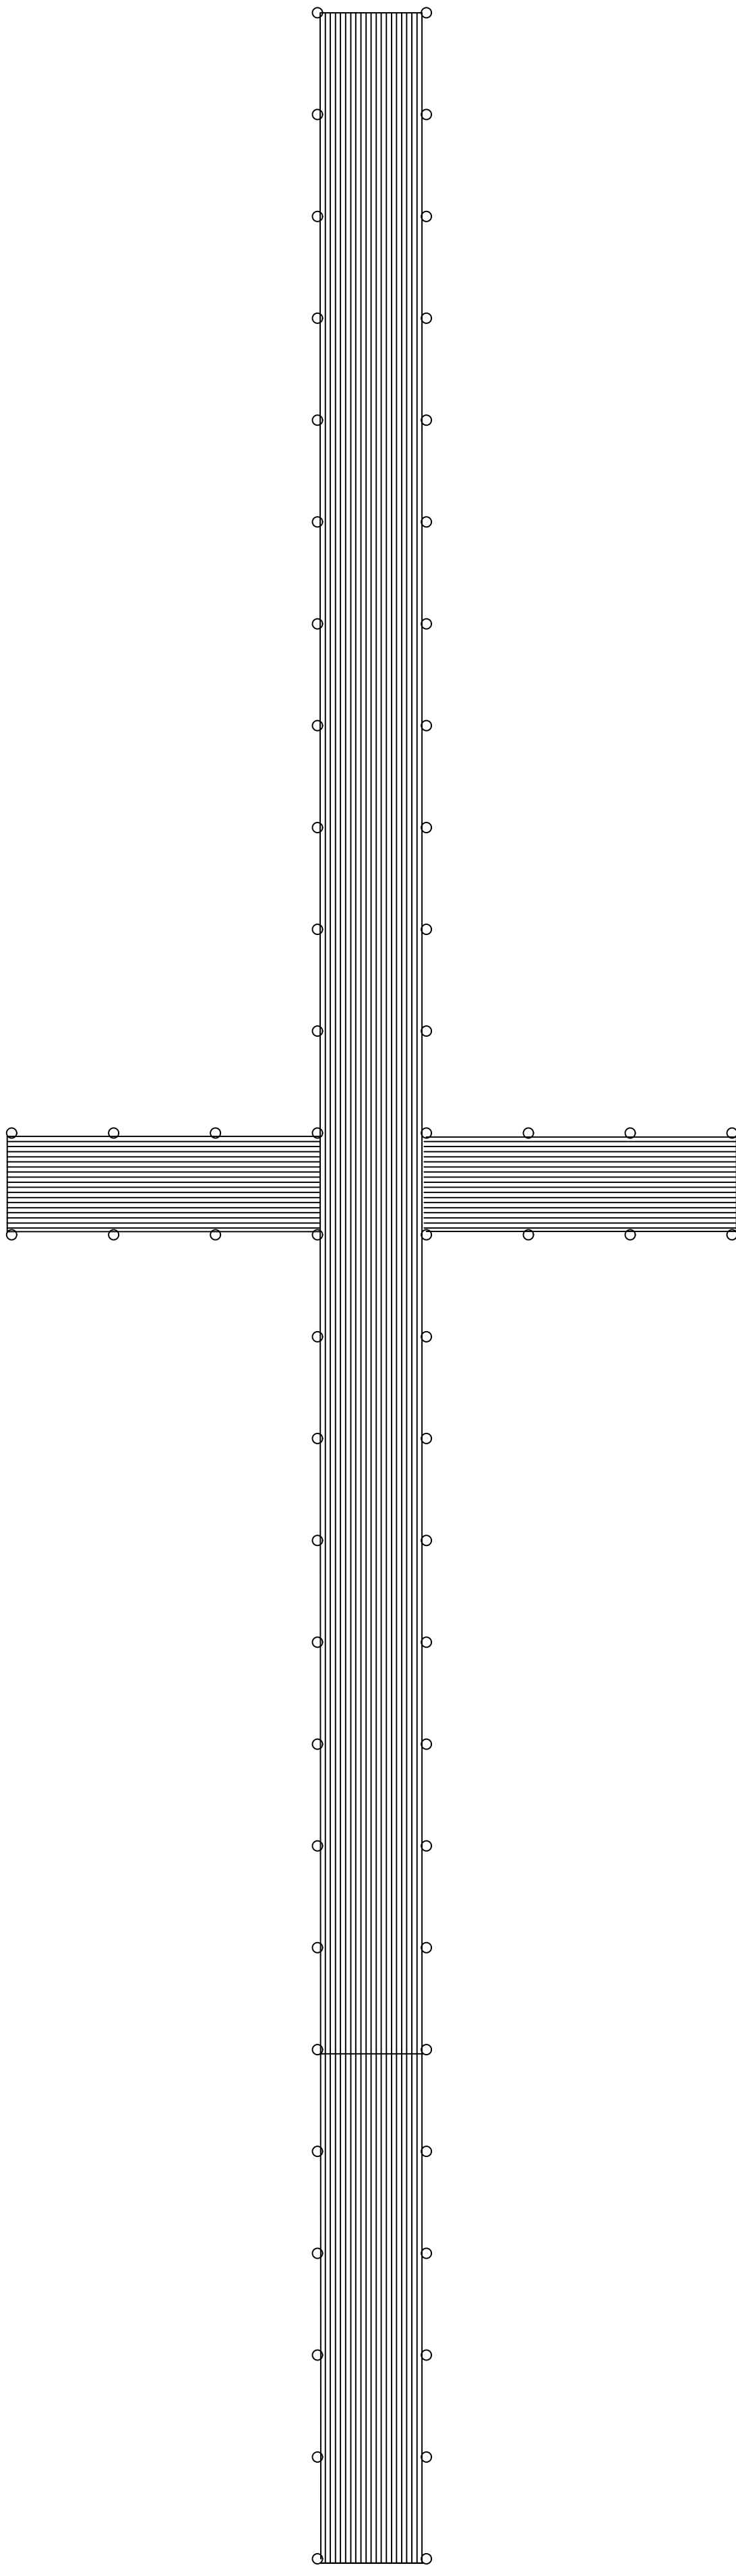

MADEIRA PARA DECK (2 a 2,5 cm X 9 a 10 cm)
116 m² DE MADEIRAMENTO DE DECK

PASSARELA GRUTA

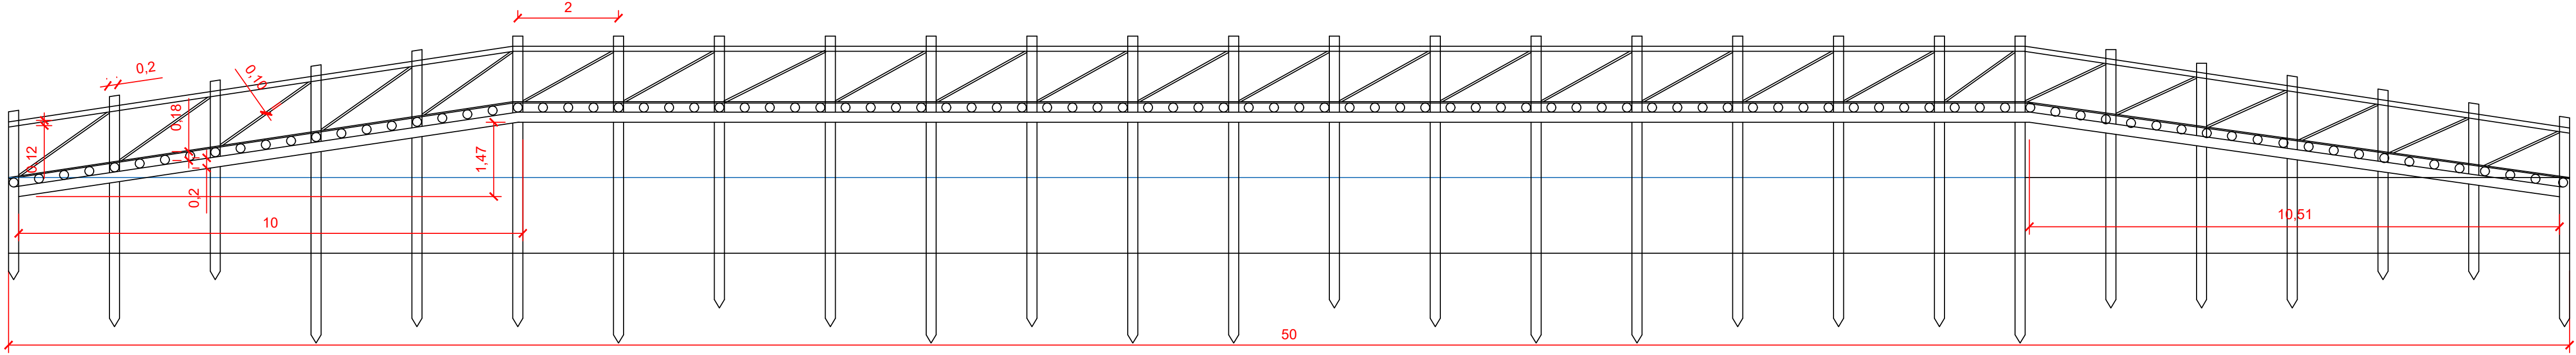

 PREFEITURA MUNICIPAL DE ARARANGUA - SC SECRETARIA DE OBRAS, URBANISMO E SERVIÇOS URBANOS ADM. CESAR A. CESAR / CRISTIANO S. COSTA	
PASSARELAS MORRO DOS CONVENTOS EXECUÇÃO DE PASSARELAS	
PROJETO: ARQUITETÔNICO	PROJETO: ARQUITETÔNICO
BAIRRO: MORRO DOS CONVENTOS	DESENHO: FULVIA
LOCAL: GRUTA NAS DUNAS	DESENHO: FULVIA
TRECHO:	DESENHO: FULVIA
REVISOR: CRISTIANO CORAL	ASSUNTO: PLANTA DE OBRAS
CREA-SC 99479-0	CONSTRUÇÃO DE PASSARELAS
EXTENSÃO: 116 m²	DATA: julho/2025
LEVANTAMENTO: CRISTIANO	PROJETO: CRISTIANO
REVISÃO: CRISTIANO	PROJETO: CRISTIANO
DATA: CRISTIANO	PROJETO: CRISTIANO