

6806000.000

6804000.000


6802000.000



6806000.000

6804000.000

6802000.000

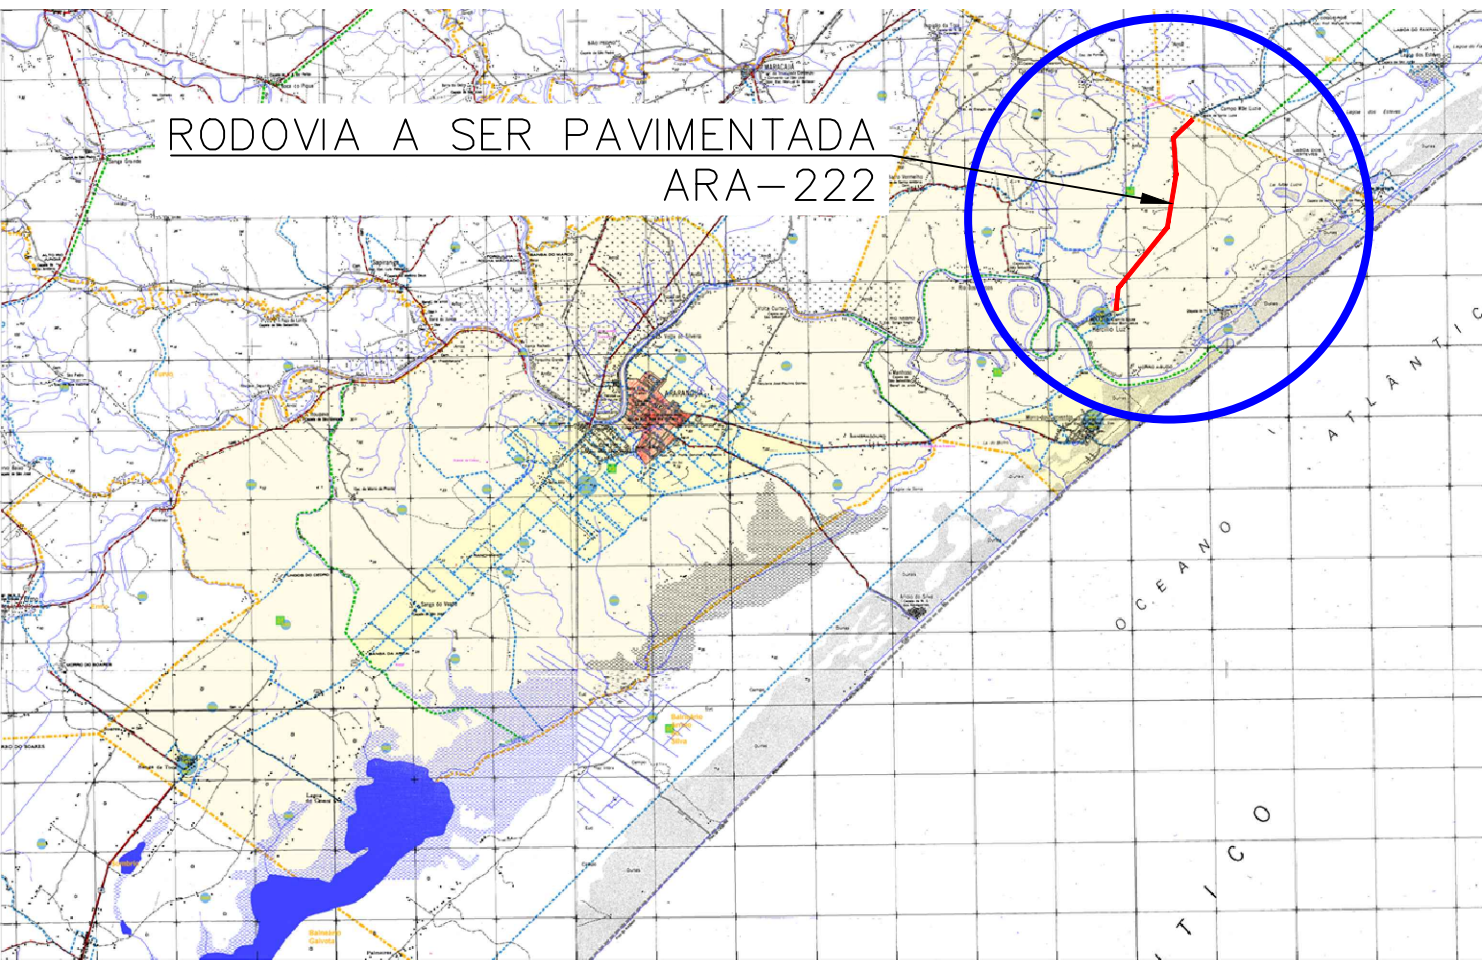

660000.000 662000.000 664000.000

MUNICÍPIO DE ARARANGUÁ-SC



ELABORAÇÃO: MUNICÍPIO DE ARARANGUÁ – SC
 Rua Virgulino de Queiroz, 200 – Centro – CEP: 88900-900. CENTRO. ARARANGUÁ/SC
 FONE/FAX: (048) 3521-0900

ARQUIVO:
 DETALHE.DWG

OBJETO:
PAVIMENTAÇÃO ASFÁLTICA ARA-222

REVISÃO:
REV0324112025

ESCALA:
1:250

PROPRIETÁRIOS:
MUNICÍPIO DE ARARANGUÁ

LOCAL:
HERCÍLIO LUZ

DATA:
NOV/2025

TÍTULO:
Projeto de Drenagem

MUNICÍPIO:
ARARANGUÁ/SC

PLANTA.:
01
 / 01

RESPONSÁVEL TÉCNICO:
 ANDRÉ BERTONCINI ZANETTE
 CREA/SC 87702-6

BASE TOPOGRÁFICA:
 DATUM: SIRGAS 2000
 ZONA 22S, UTM.