

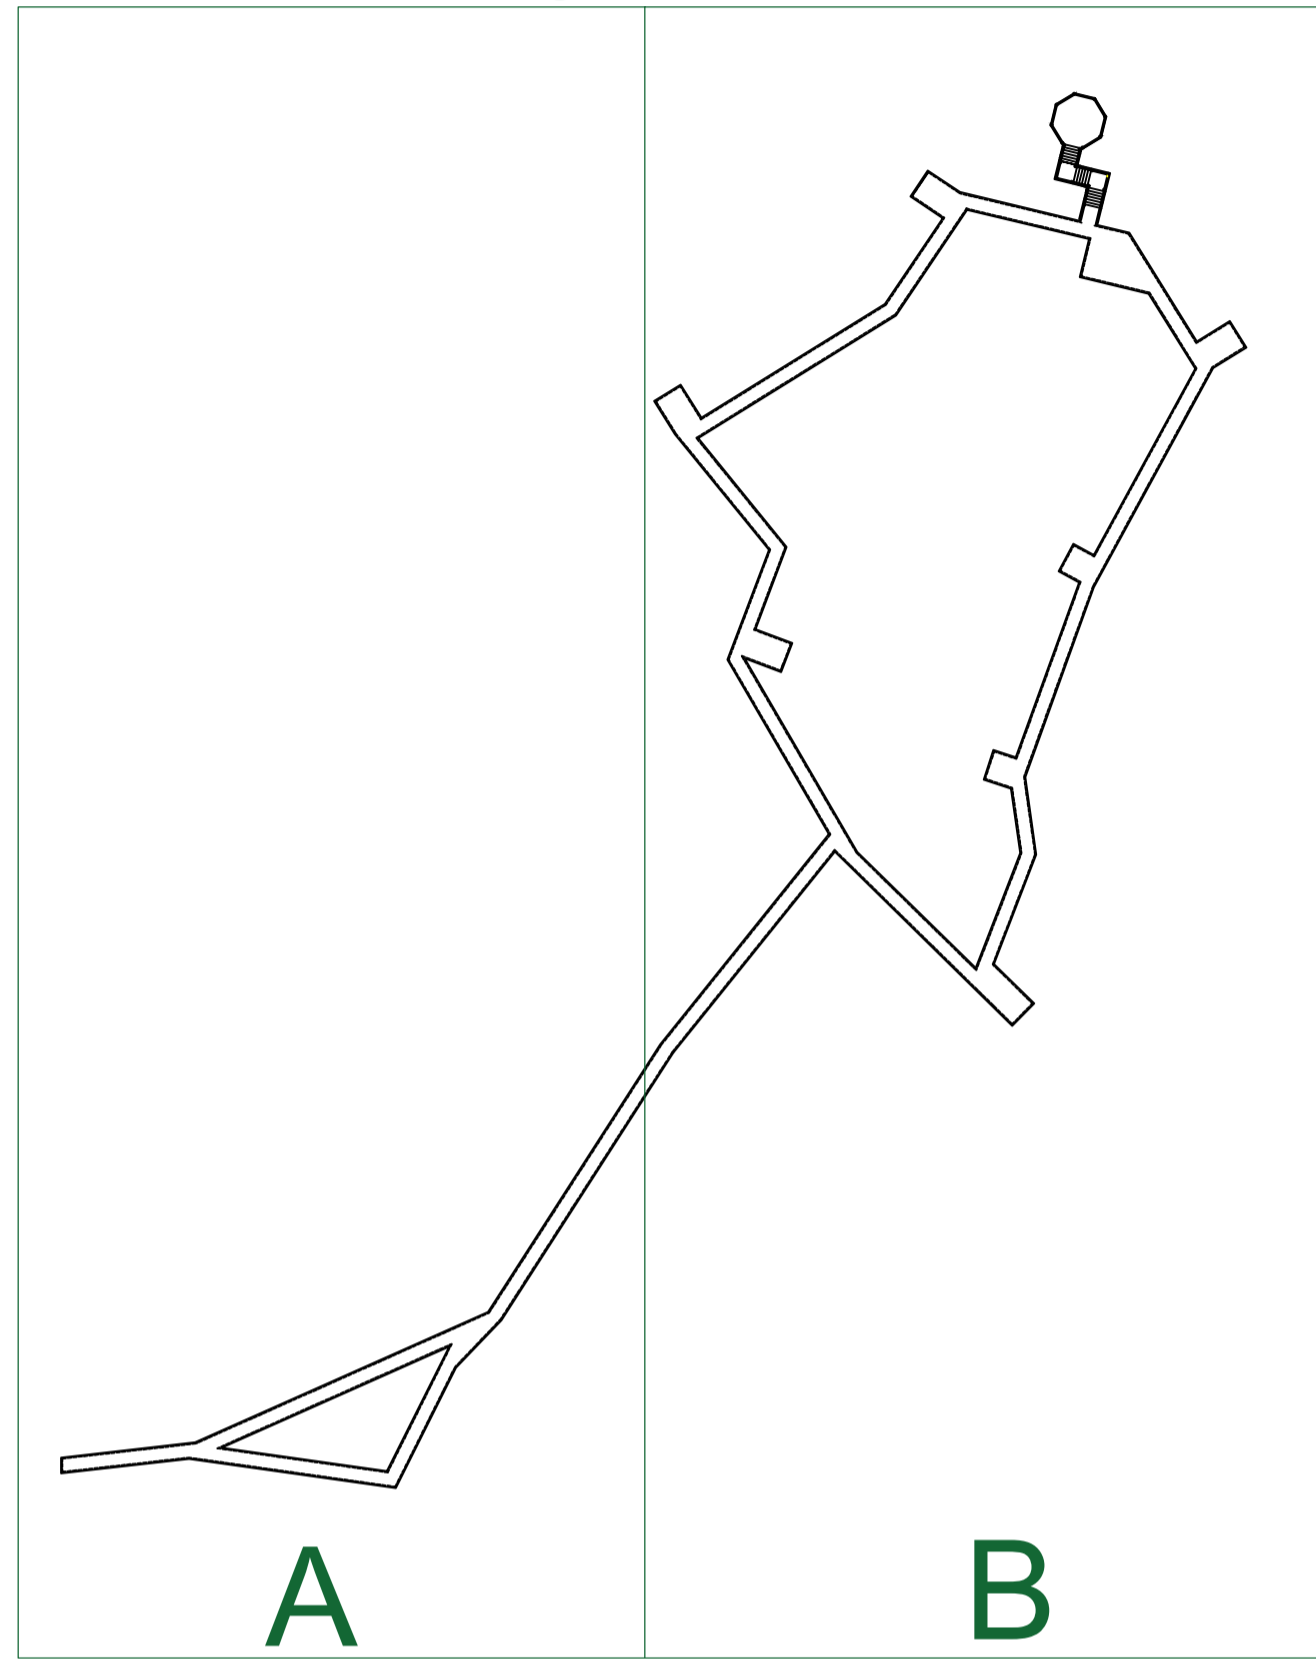


LEGENDA

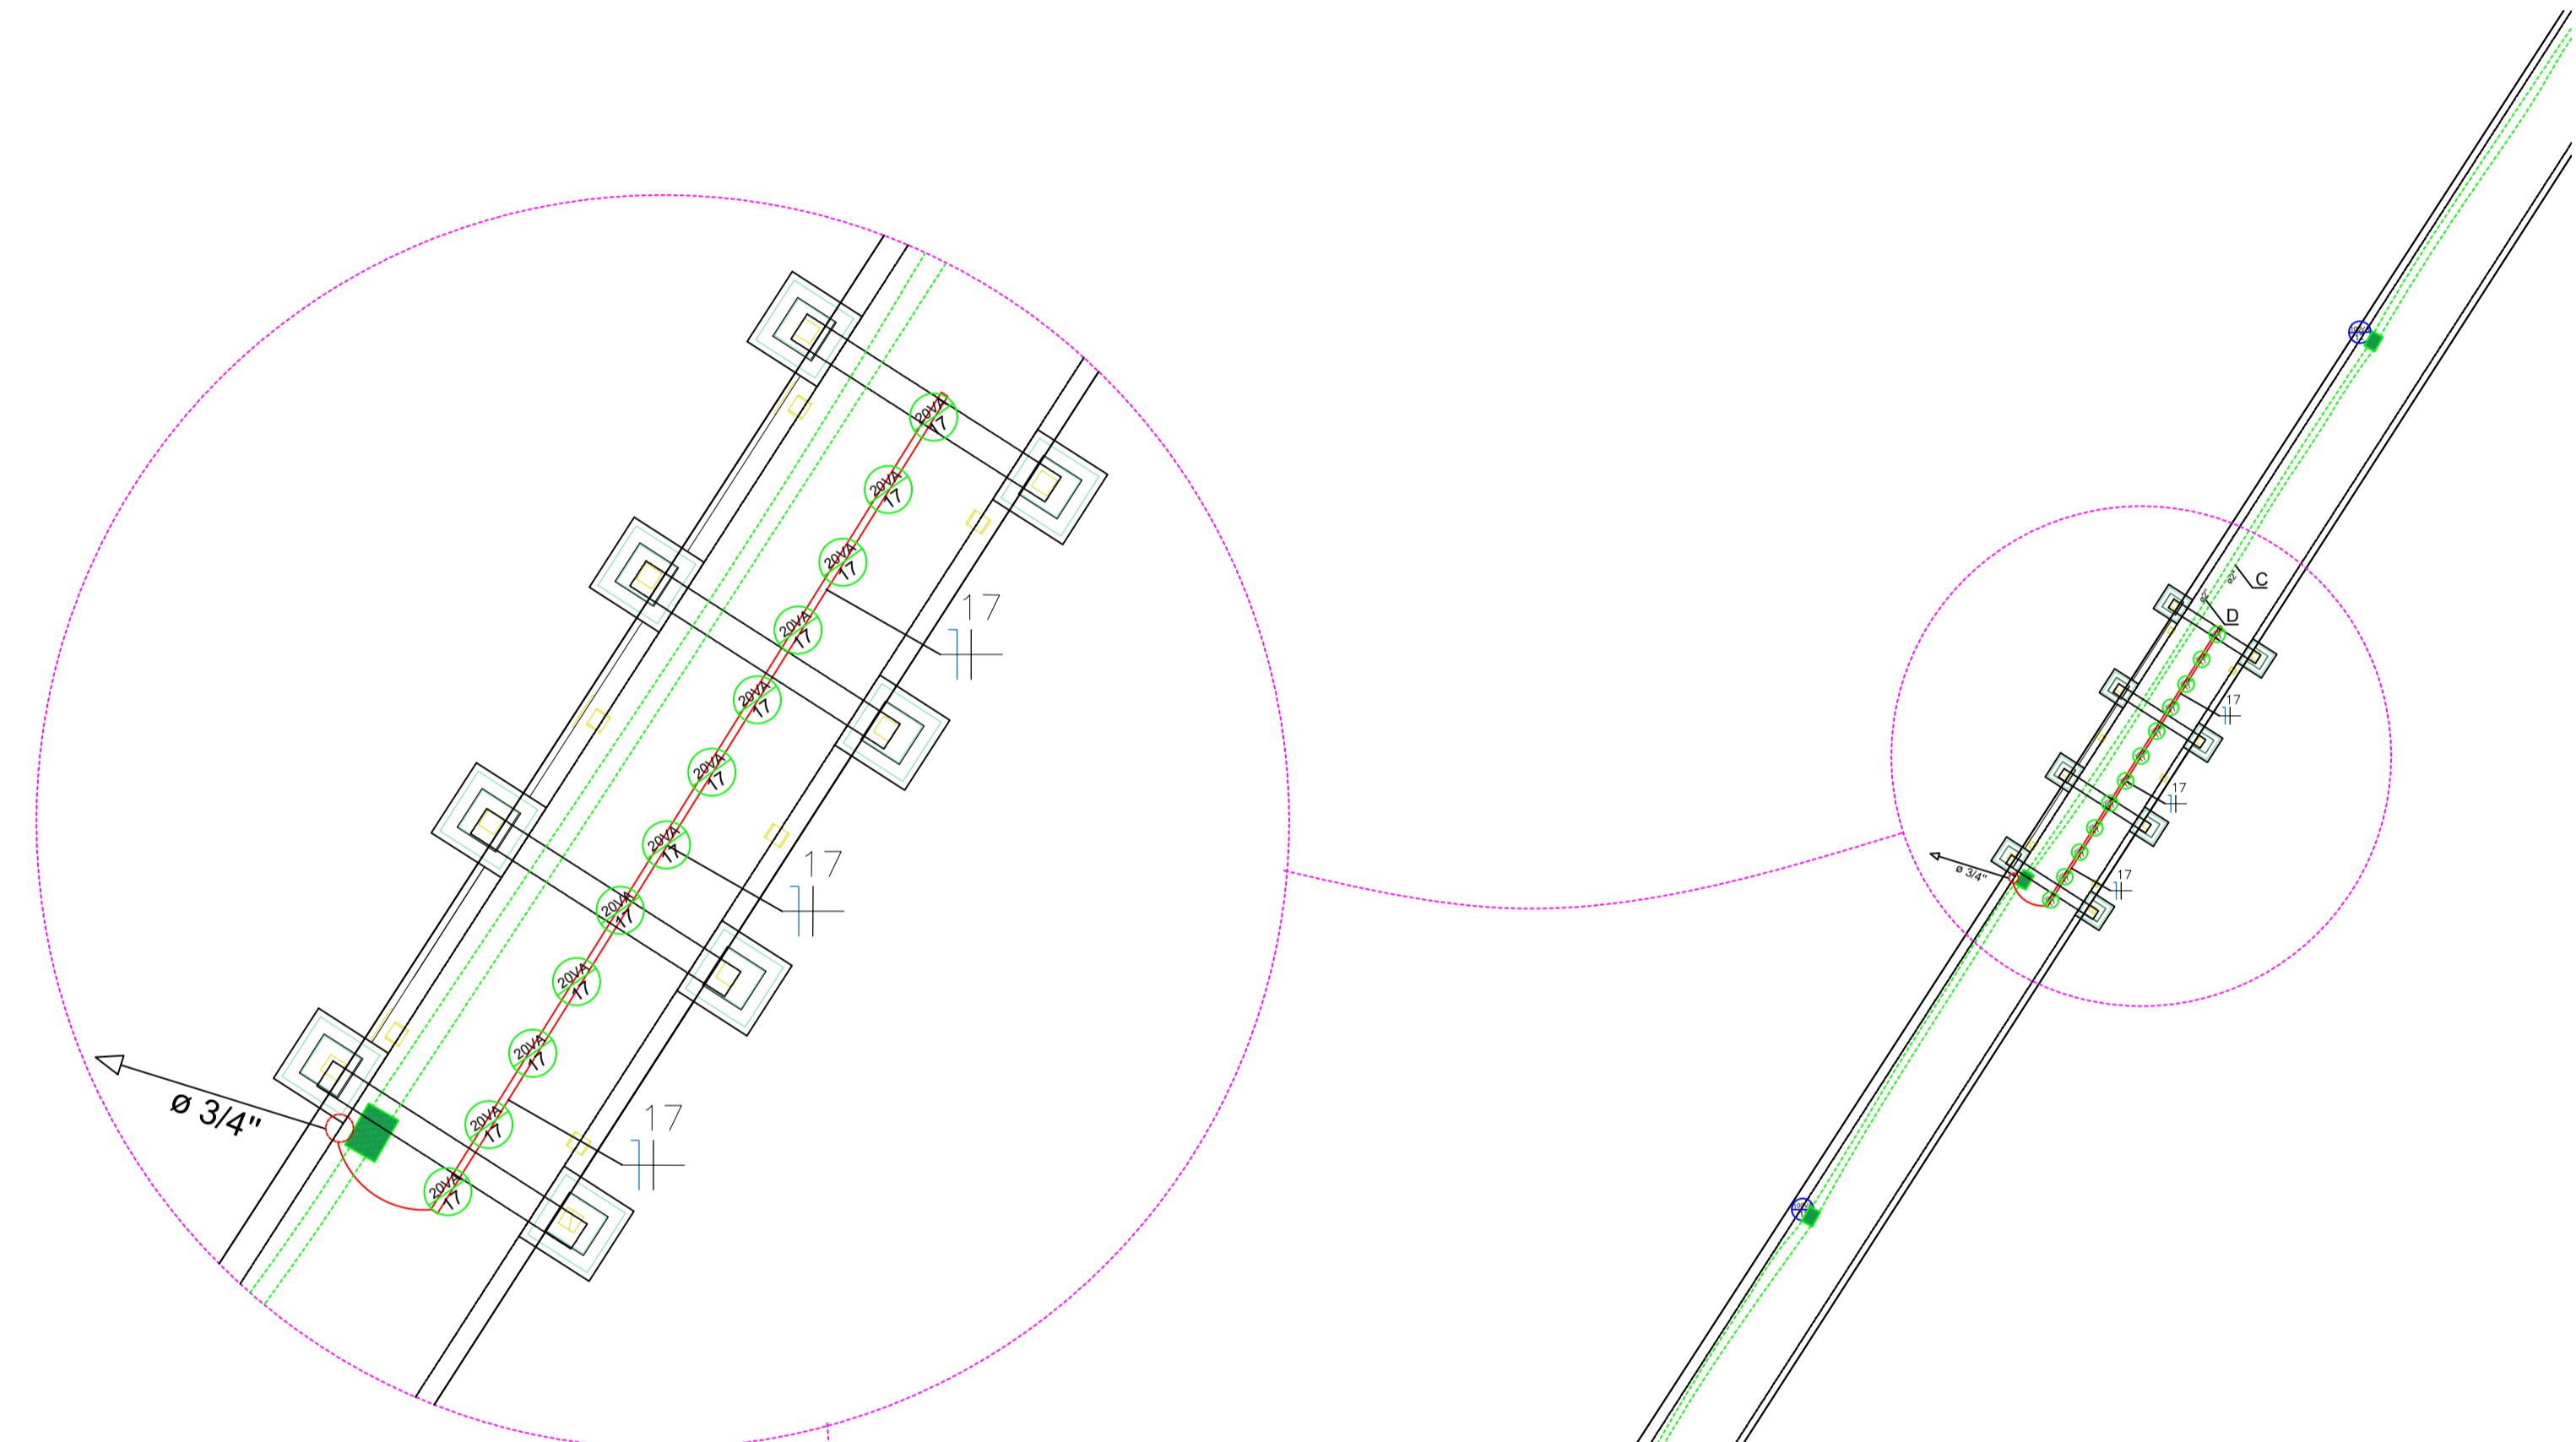

A	1 2 3 4 5 6 7 8 9 10 11	2.5 2.5 2.5 2.5 2.5 2.5 2.5 2.5 2.5 2.5 2.5
B	12 13 14 15 16 17	16 6.0 6.0 6.0 1.5
C	2 3 4 5 6 7 8 9 10 11	2.5 2.5 2.5 2.5 2.5 2.5 2.5 2.5 2.5 2.5
D	12 13 14 15 16	16 6.0 6.0 6.0
E	7 8 9 10 11 12 14 16	2.5 2.5 2.5 2.5 2.5 16 6.0 6.0
F	7 8 9 10 12 16	2.5 2.5 2.5 2.5 16 6.0
G	4 5 6 13 15	2.5 2.5 2.5 16 6.0

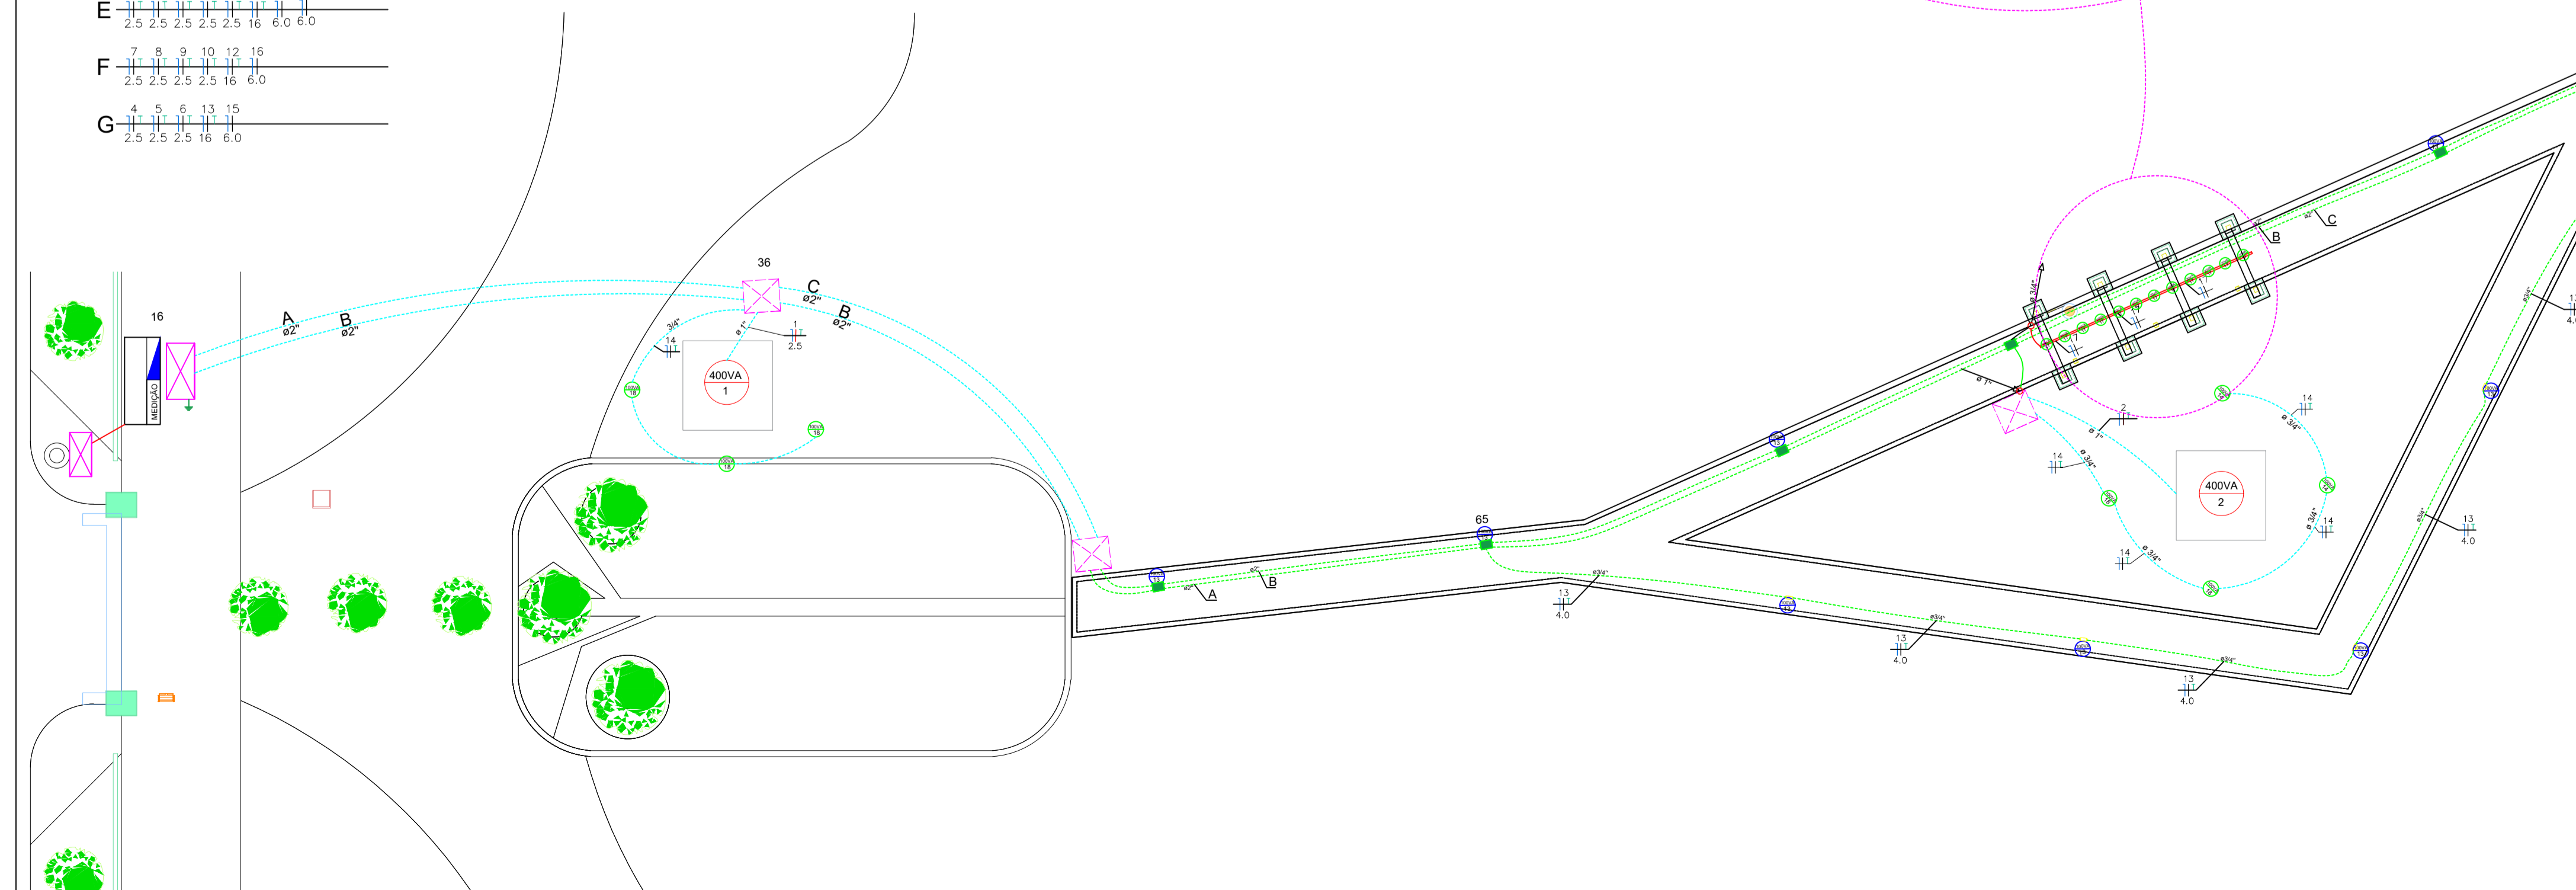

 MUNICÍPIO DE ARARANGUÁ <i>Terra nossa</i>		PREFEITURA MUNICIPAL DE ARARANGUÁ - SC SECRETARIA DE OBRAS, VIAÇÃO E SERVIÇOS URBANOS <small>RUA DR. VIRGÍLIO DE OLIVEIRA 200 - CENTRO</small> ADM. CESAR A. CESAR / CRISTIANO S. COSTA	
PREFEITURA MUNICIPAL DE ARARANGUÁ PARQUE DOS DINOSSAUROS		PROJETO ELÉTRICO	
BAIRRO : URUSSANGUINHA LOCAL : PARQUE DOS DINOSSAUROS TRECHO: A		ART: 10269247-5 ÁREA: ESCALA: S/E DATA: DEZEMBRO / 2025	
RESP. TÉCNICO LUIZ GUILHERME DA SILVA DESTRO ENGENHEIRO ELETRICISTA CREA: 219152-7		ASSUNTO - LUMINOTÉCNICO - DIGRAMA UNIFILAR - QUADRO DE CARGAS - PROJETO ELÉTRICO - ENTRADA DE ENERGIA	
PROJETO FOLHA: A1		PLANILHA 1 2	