


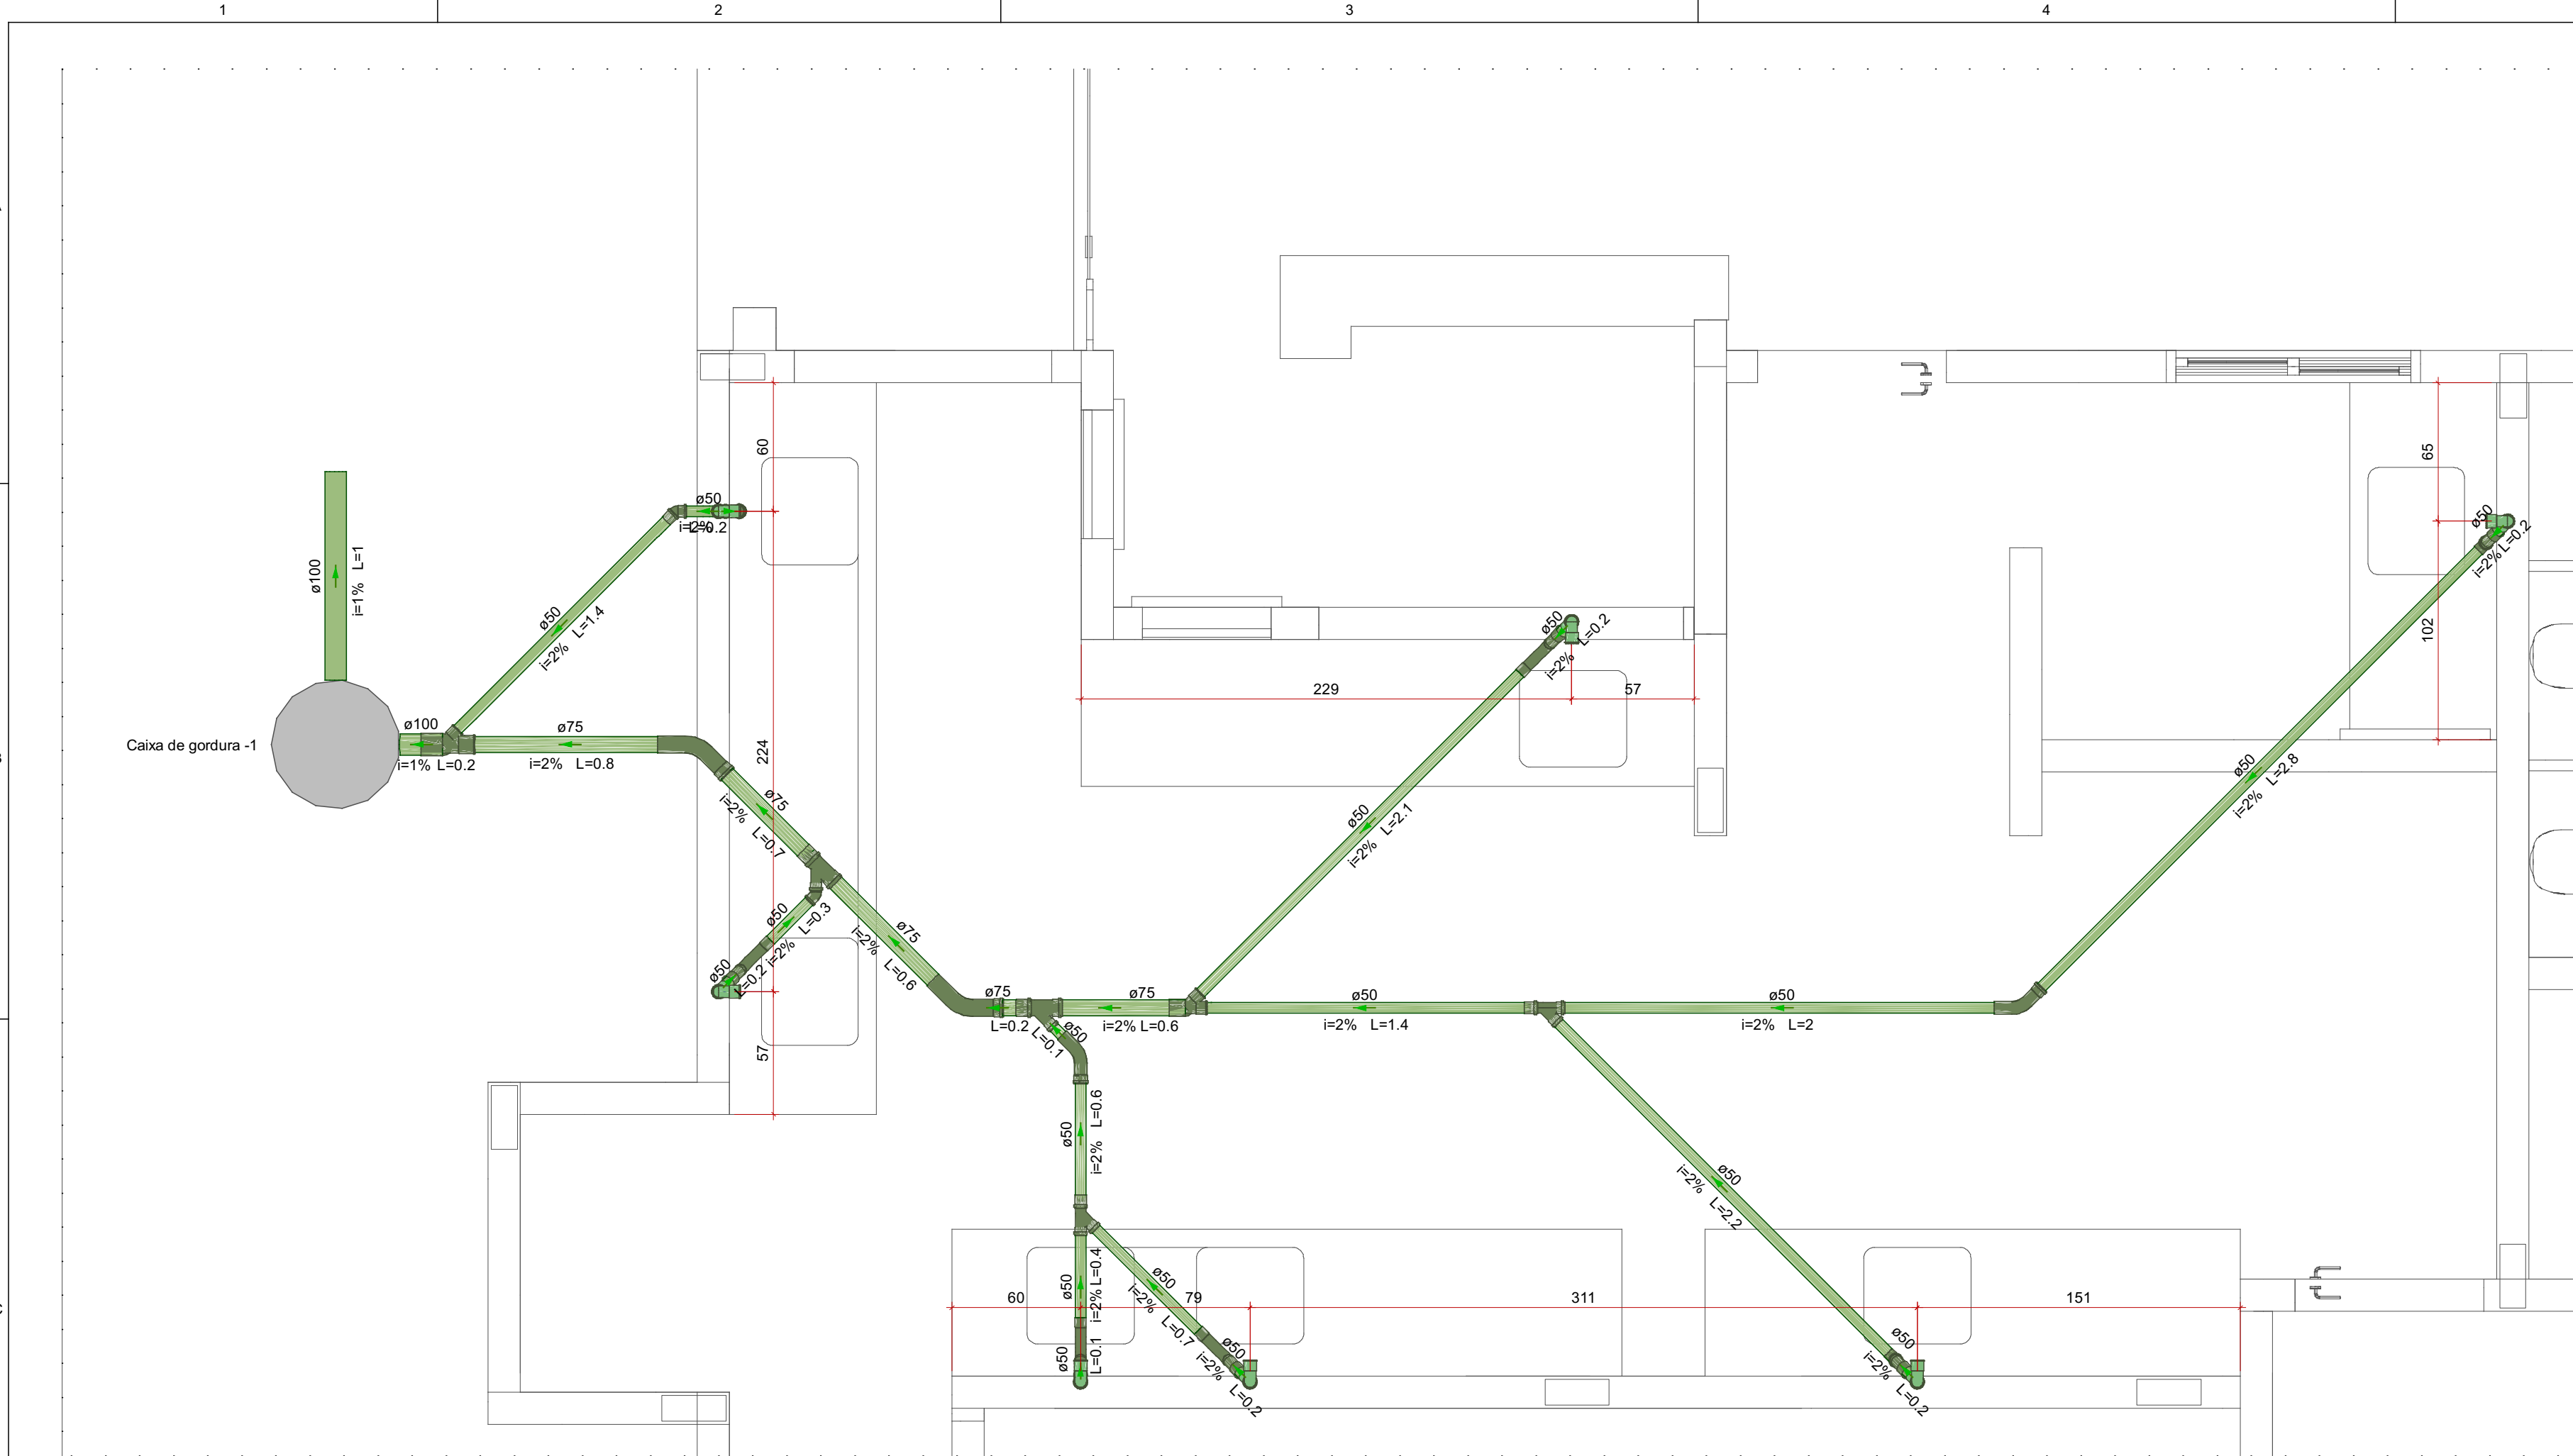


Lista de materiais - 01-Nível 0 - Térreo		
Esgoto		
PVC Acessórios		
Sifão p/ pia		
1" x 50 mm	7	pç
Válvula p/ pia		
1"	7	pç
PVC Esgoto		
Anel de borracha		
100mm - 4"	1	pç
50mm - 2"	48	pç
75mm - 3"	6	pç
Curva 45 longa		
50 mm	2	pç
75 mm	2	pç
Curva 90 curta		
50 mm	1	pç
Curva 90 longa		
50 mm	5	pç
Joelho 45		
50 mm	10	pç
Joelho 90		
50 mm	14	pç
Junção simples		
100 mm - 50 mm	1	pç
50 mm - 50 mm	2	pç
75 mm - 50 mm	3	pç
Luva simples		
50 mm	7	pç
Redução excêntrica		
100 mm - 75 mm	1	pç
75 mm - 50 mm	1	pç
Tubo rígido c/ ponta lisa		
100 mm - 4"	1.13	m
50 mm - 2"	21.32	m
75 mm - 3"	2.84	m
Unidades de tratamento		
Alça		
Ferro	1	pç
Concreto		
Concreto	0.07	m³

Legenda - 01-Nível 0 - Térreo	
	Curva 45 Longa para Esgoto Sanitário
	Curva 90 curta- coluna
	Curva 90 longa- coluna
	Curva 90 longa- coluna sobe
	Joelho 45
	Joelho 45- sobe
	Junção simples
	Junção simples c/ J45
	Junção simples c/ redução
	Pia de Cozinha Industrial - Preparação com Sifão


Legenda de condutos - 01-Nível 0 - Térreo	
Esgoto	

Legenda - 01-Nível 0 - Térreo	
	Curva 90 longa- coluna
	Joelho 45- sobe
	Pia de Cozinha Industrial - Preparação com Sifão

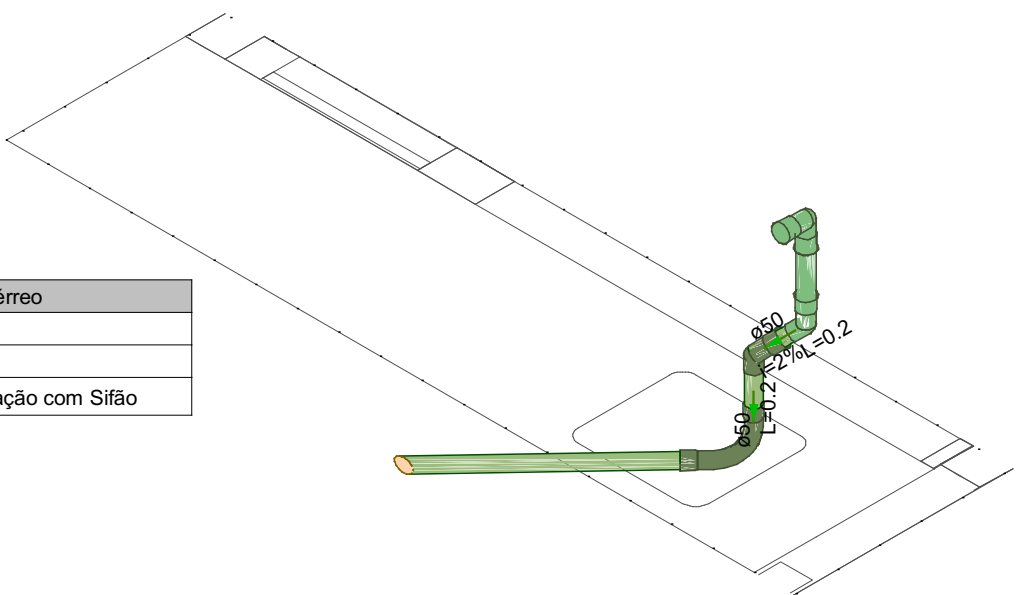

DETALHE SAN-4
1:25

DETALHE SAN-1
1:25

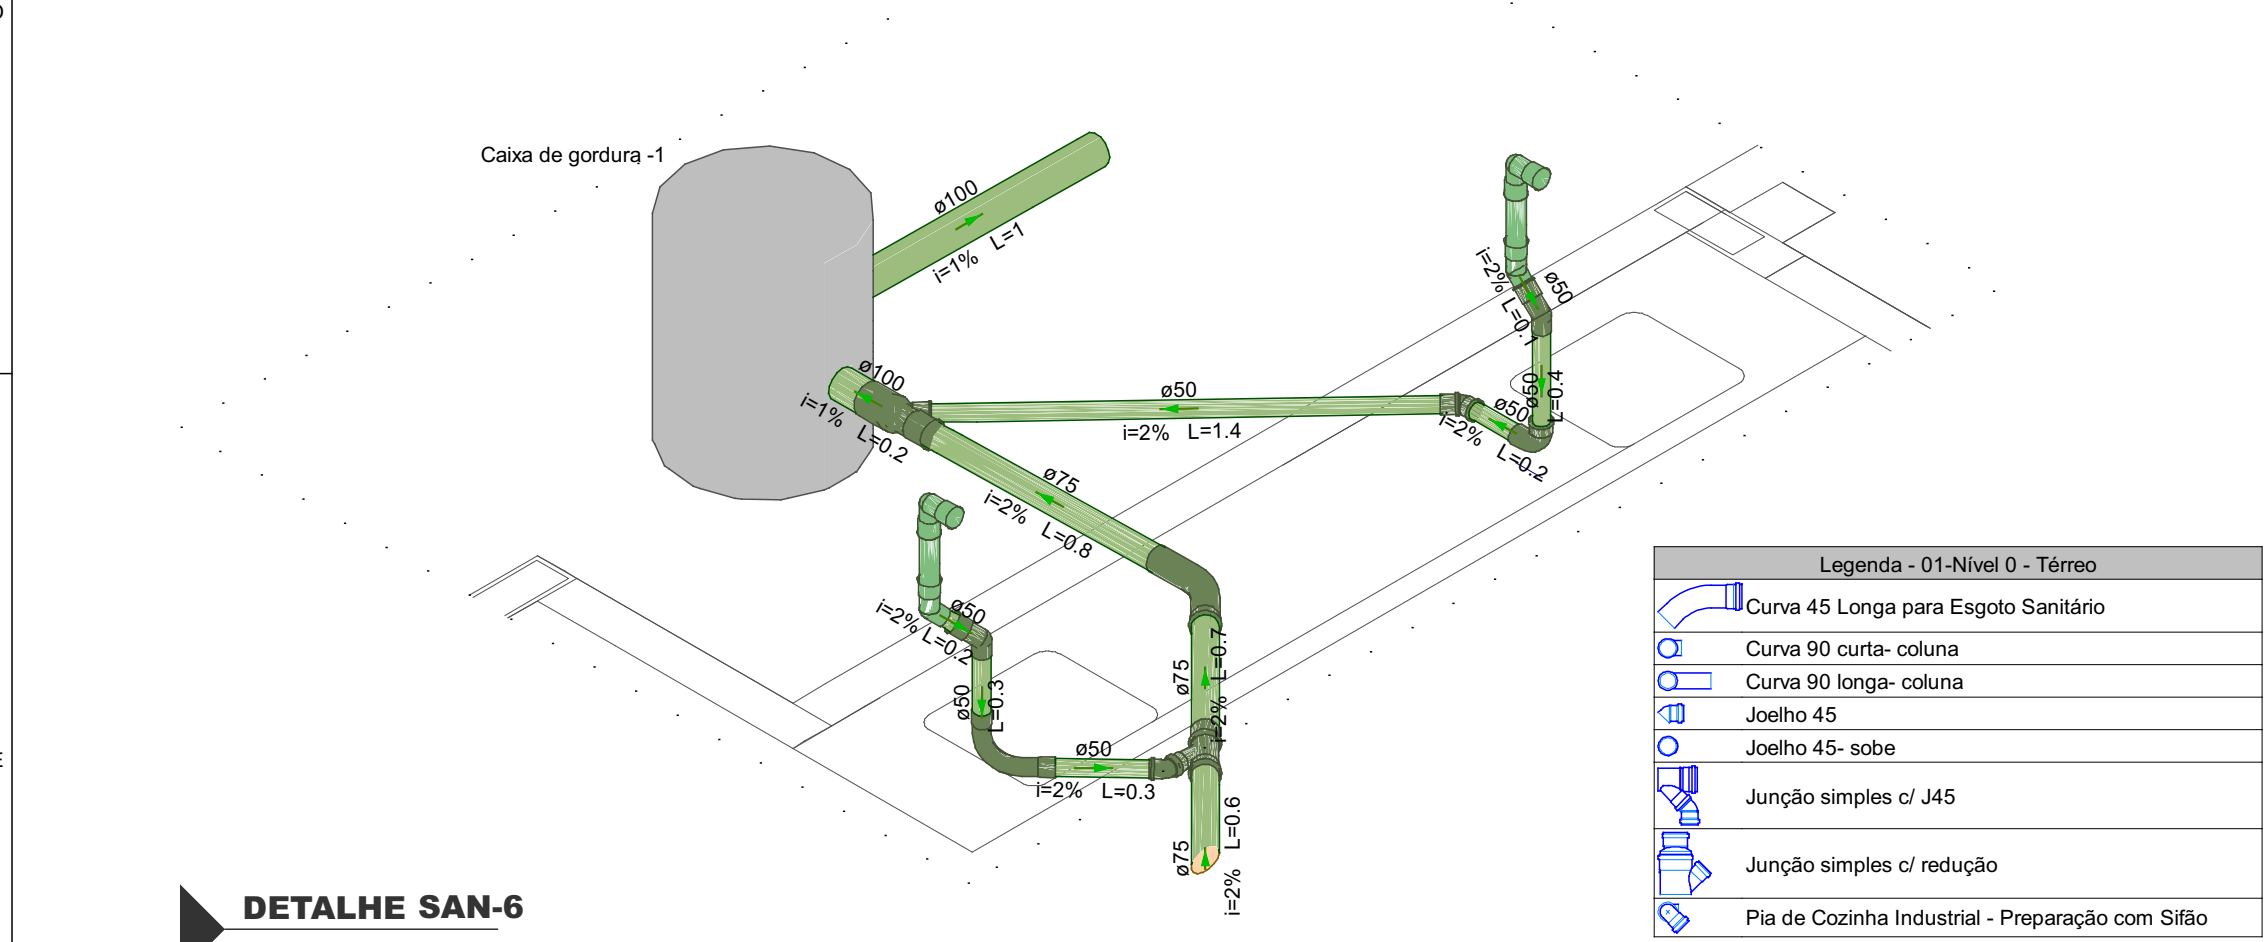


DETALHE SAN-6
1:25

Legenda - 01-Nível 0 - Térreo	
	Curva 45 Longa para Esgoto Sanitário
	Curva 90 curta- coluna
	Curva 90 longa- coluna
	Joelho 45
	Joelho 45- sobe
	Junção simples c/ J45
	Junção simples c/ redução
	Pia de Cozinha Industrial - Preparação com Sifão

DETALHE SAN-2
1:25

Legenda - 01-Nível 0 - Térreo	
	Curva 90 longa- coluna
	Joelho 45- sobe
	Junção simples
	Pia de Cozinha Industrial - Preparação com Sifão

Legenda - 01-Nível 0 - Térreo	
	Curva 90 longa- coluna sobe
	Joelho 45- sobe
	Pia de Cozinha Industrial - Preparação com Sifão

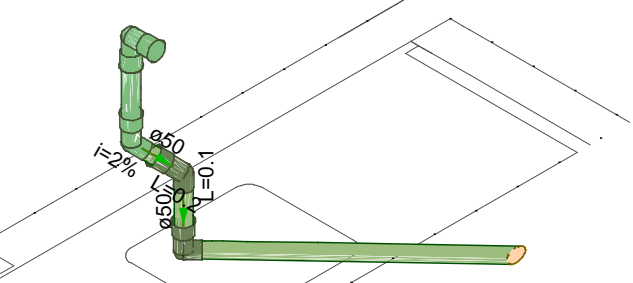

DETALHE SAN-5
1:25

QUADRO DE REVISÕES		DATA	DESENHO
REVISÃO	DESCRIÇÃO		
REV01	PROJETO EXECUTIVO	16/09/2026	LUAG
APROVAÇÕES			
PROPRIETÁRIO		RESPONSÁVEL TÉCNICO	
PREFEITURA MUNICIPAL DE ARARANGUÁ CNPJ 62.928.656/0001-33		PAMELA TÁPIA Engenheira Mecânica CREA/SC: 165014-3 PICHETTI 0865 02149229 Cadastrado em 2020.09.23 17:50:48 - 03/07	
EQUIPE TÉCNICA DA EMPRESA		PAMELA PICHETTI Arquiteta e Urbanista CAU/SC A254837-2	
EMERSON FERRARI Engenheiro Mecânico CREA/SC: 165014-3		POLIANA TÁPIA Engenheira Civil CREA/SC 180510-0	
DANIEL MONTEIRO DA SILVA Engenheiro Eletricista CREA/SC 169817-3			
PROPRIETÁRIO		PREFEITURA MUNICIPAL DE ARARANGUÁ	
EDIFICAÇÃO		C.E.I. PROFª BERNADETE COSTA NOLLA	
ENDEREÇO		AV. CAPITÃO PEDRO FERNANDES,Nº 1200 - CENTRO CÍVICO - ARARANGUÁ/SC - CEP 88905-104	
PROJETO		PROJETO HIDROSSANITÁRIO	ÁREA TOTAL 1.267,26 m²
CONTEÚDO		PLANTA BAIXA PLANTA BAIXA E DETALHES - COZINHA	ETAPA PROJETO EXECUTIVO ESCALA INDICADA
			FOLHA SAN1 - 1
Rua Getúlio Vargas, 235 - Z. Jardim - Centro - Concórdia Fone: (49) 99897-3641 e-mail: projetos@engenhariaferrari.com.br			