



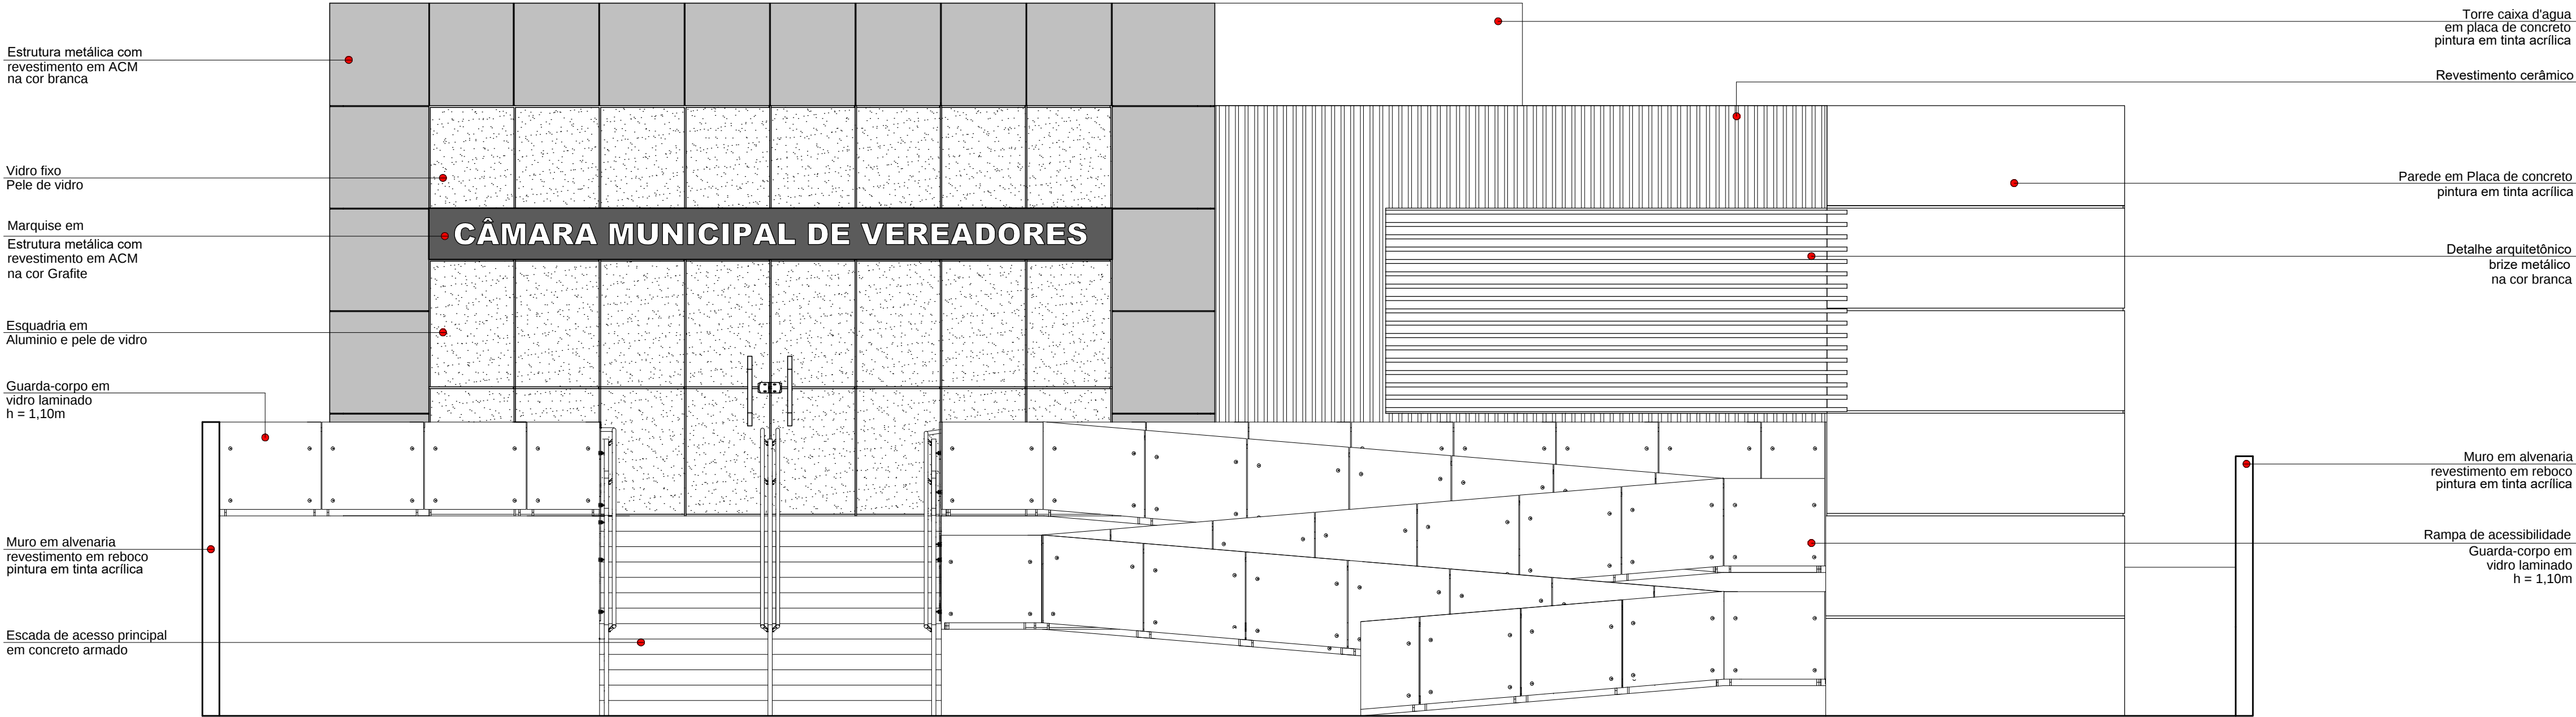


Fachada - Frontal

Escala 1/50

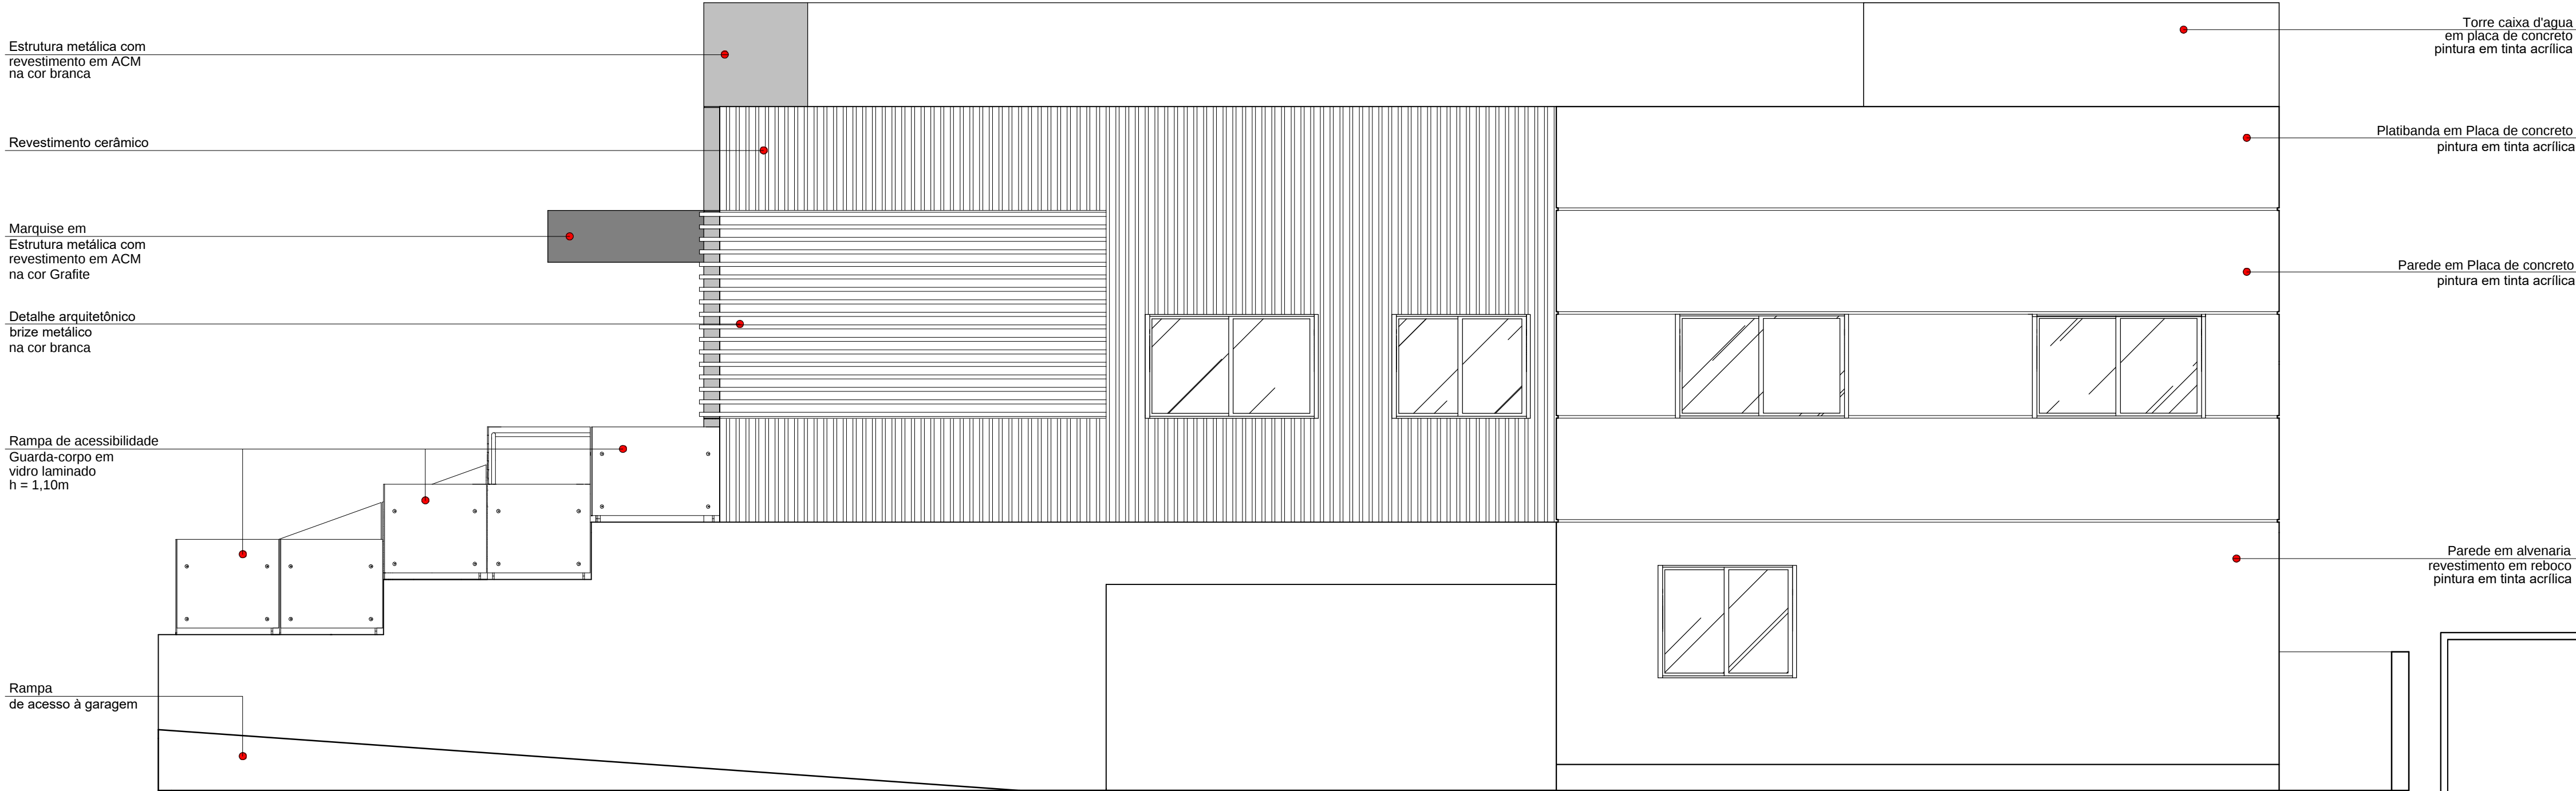

Fachada - Lateral

Escala 1/50

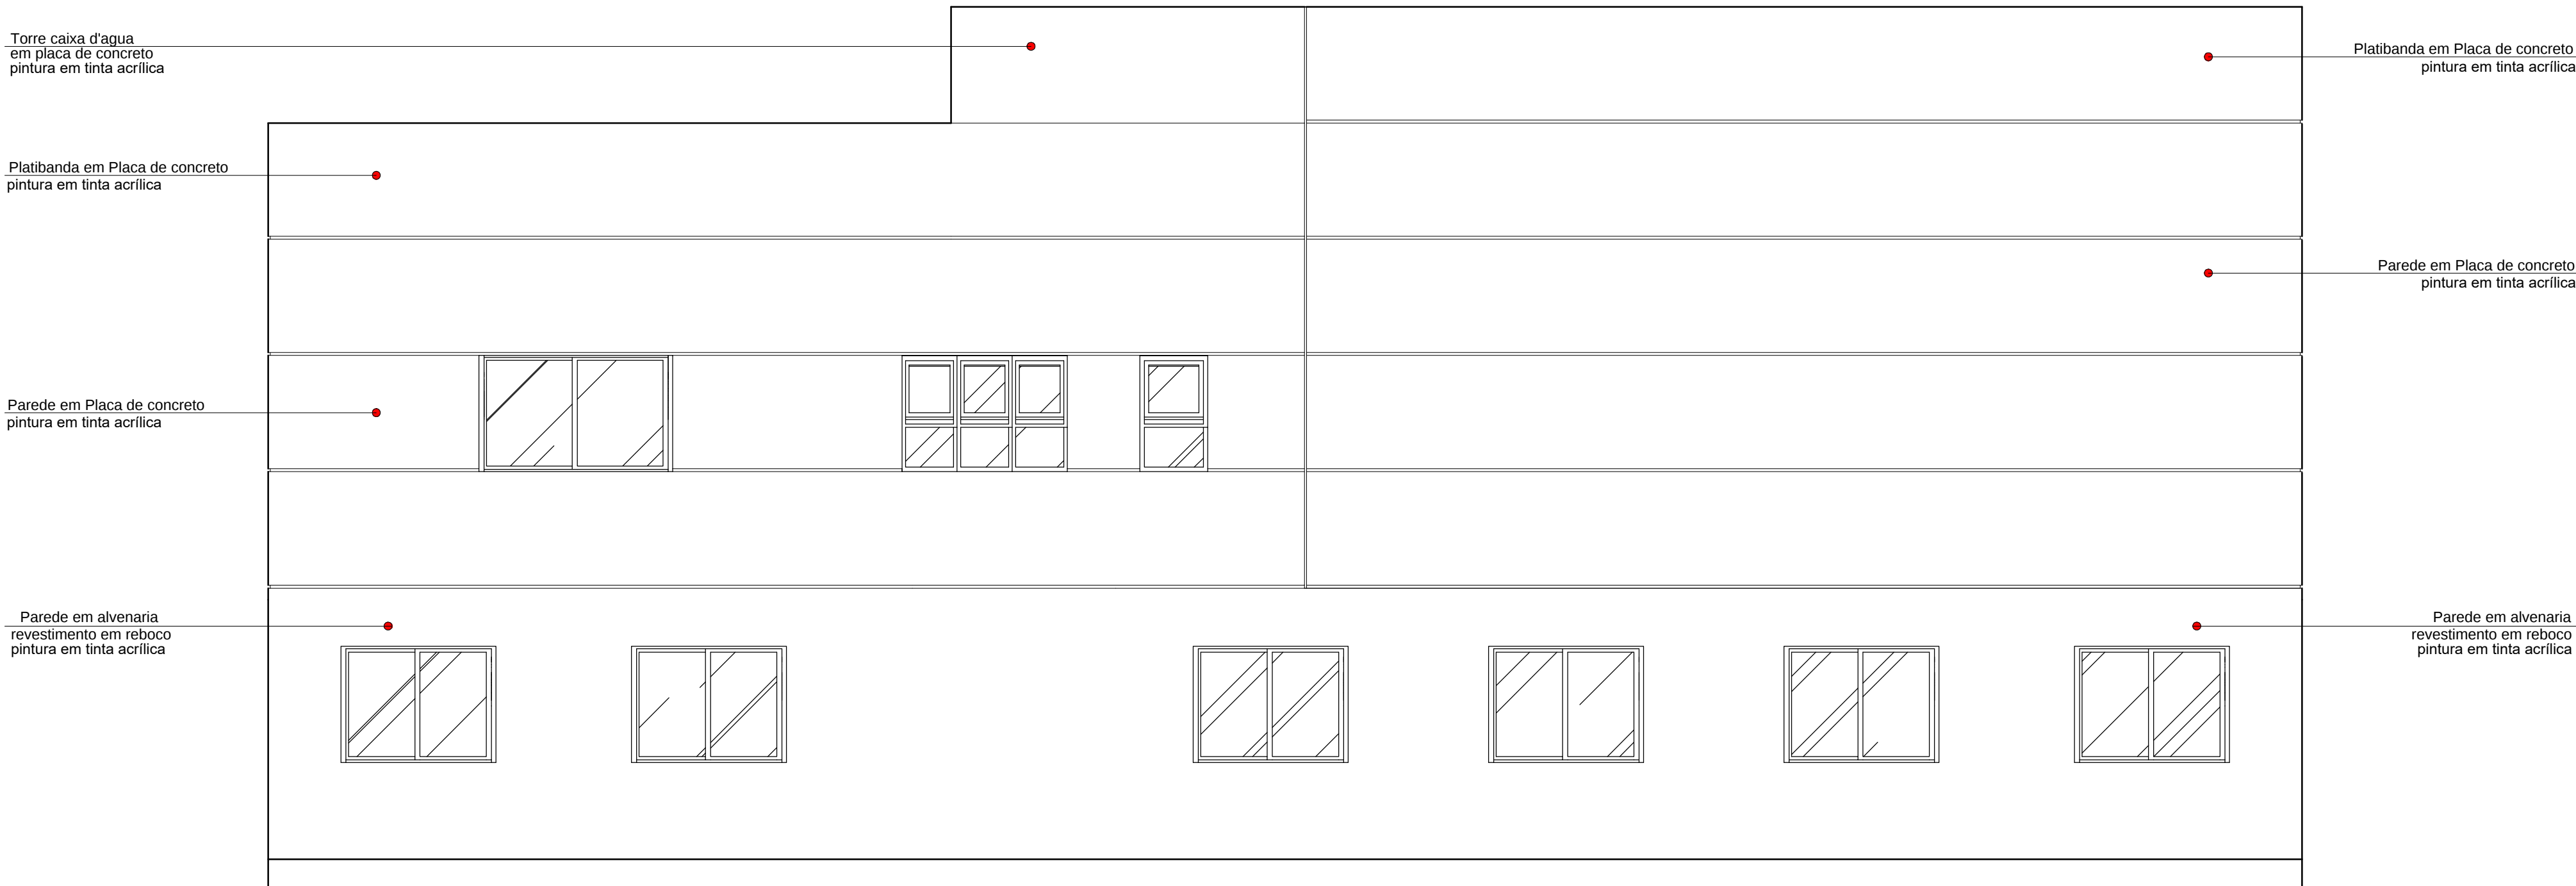

Fachada - Fundos

Escala 1/50

KS ENGENHARIA

Projeto: ARQUITETÔNICO		Prancha: 04 05
Ocupação: Pública End.: Av. Nossa Senhora da Conceição, Vila Beatriz, Maracajá/SC		
Assunto: - Fachadas	Escala: INDICADA	Área Total: A: 714,72m²
Colaboradores: Michel Vieira do Canto Eng. Civil Crea/SC 100827-6		Revisão: R00 13/02/2023
Laís da Silva Daniel Eng. Civil Crea/SC 186916-8		
Bruno A. dos Santos		
Responsável Técnico:		Proprietário:
Luis Fernando Klar Serrano Eng. Civil Crea/SC 59257-2 KS Engenharia LTDA ME		Município de Maracajá CNPJ: 82.915.026/0001-24

(48) 3524-0125
Rua Thiago Dias Lucio, nº 353, Parque industrial de Araranguá, Polícia Rodoviária, Araranguá/SC.