
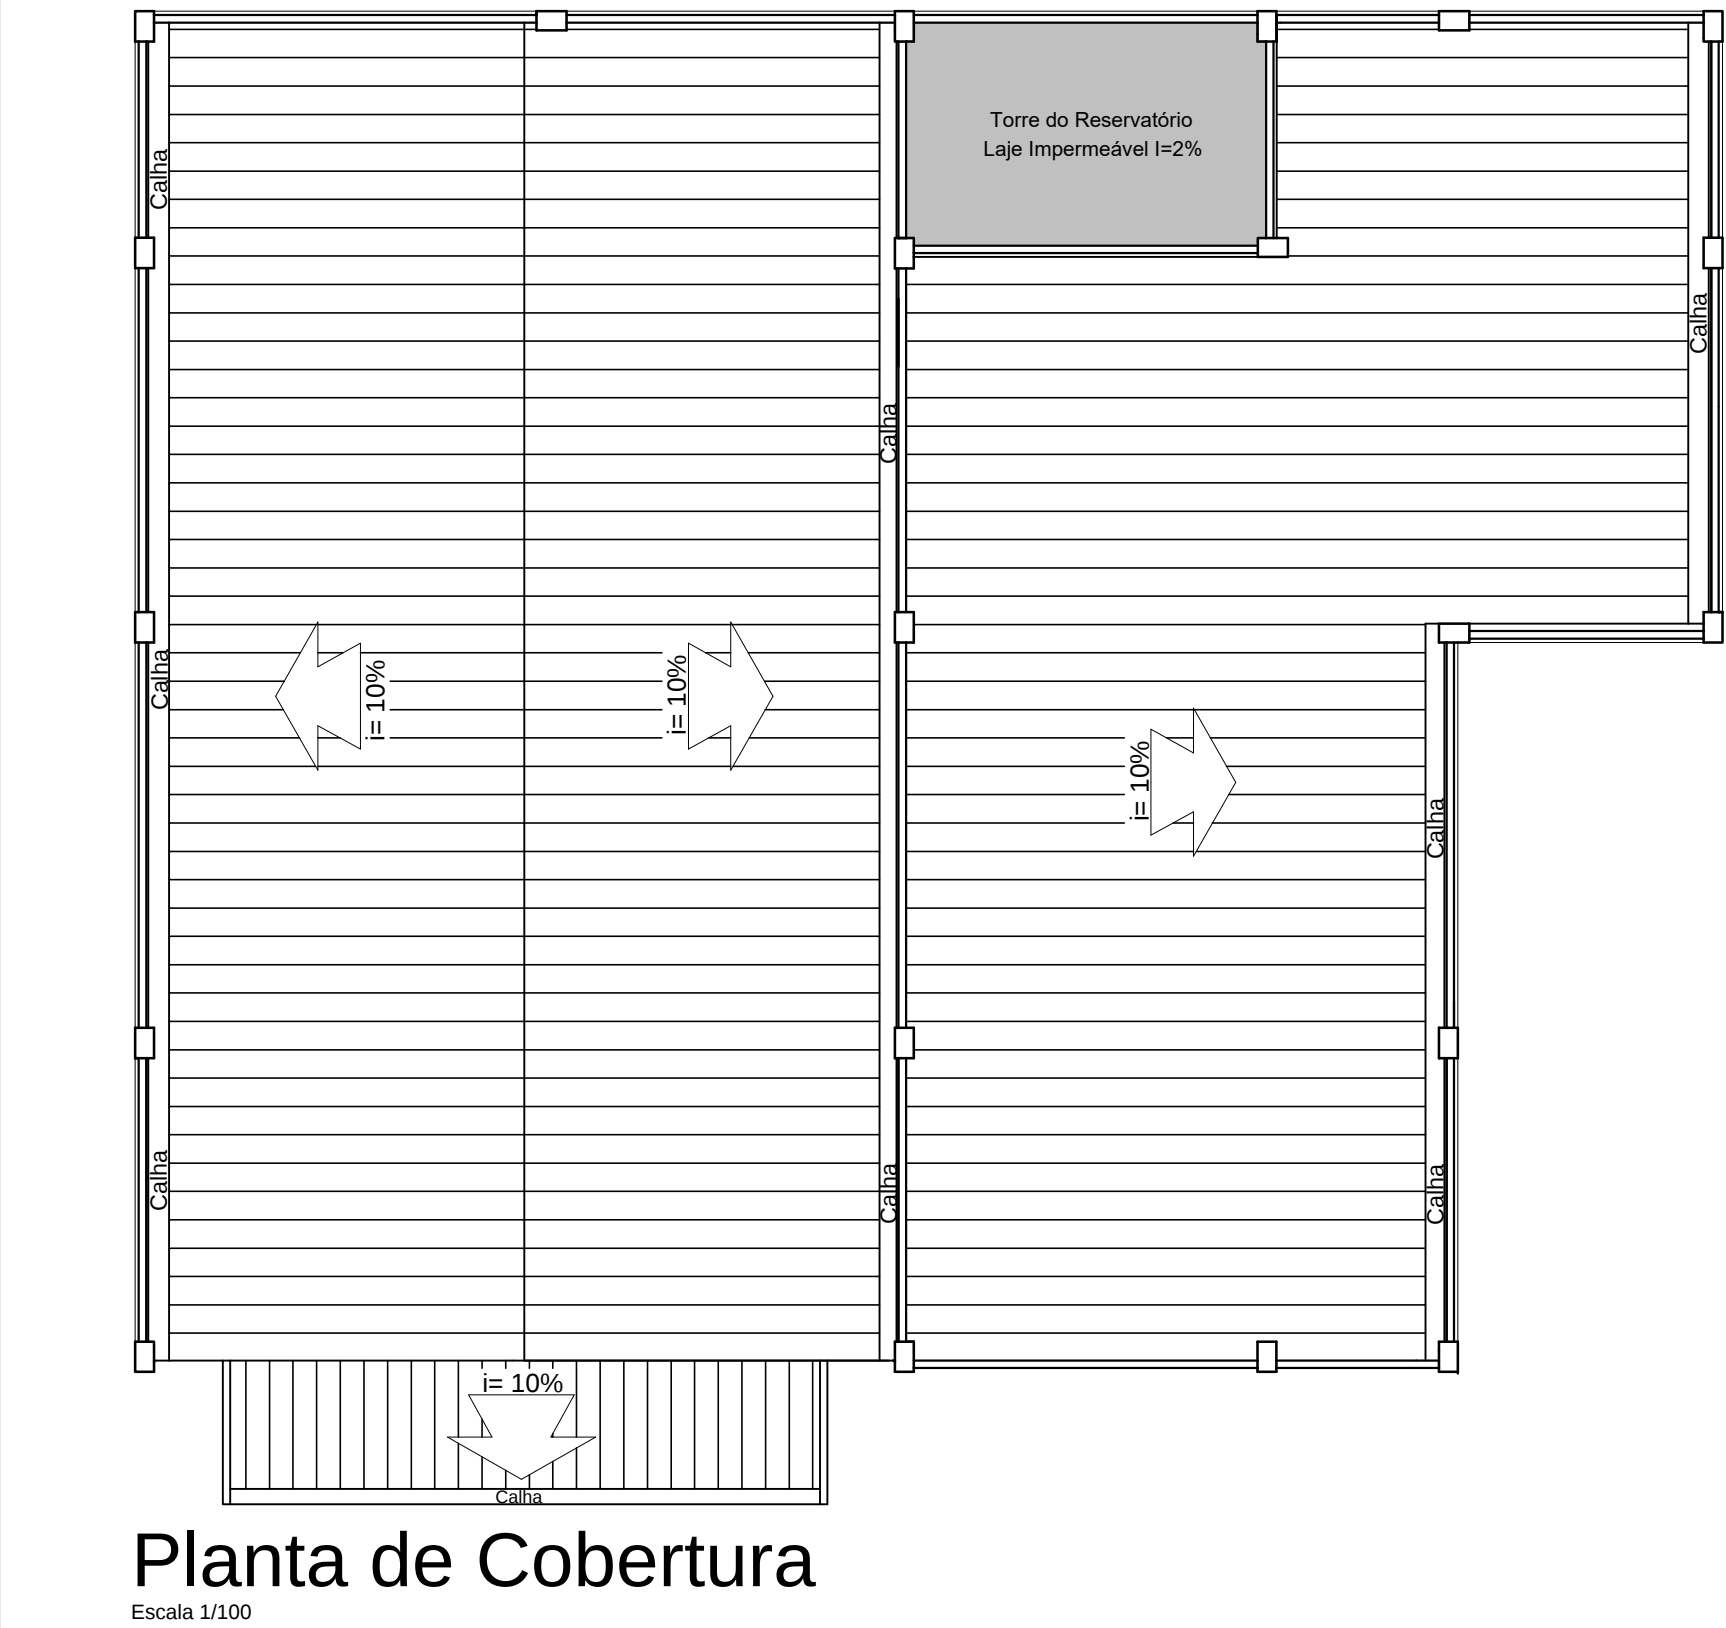


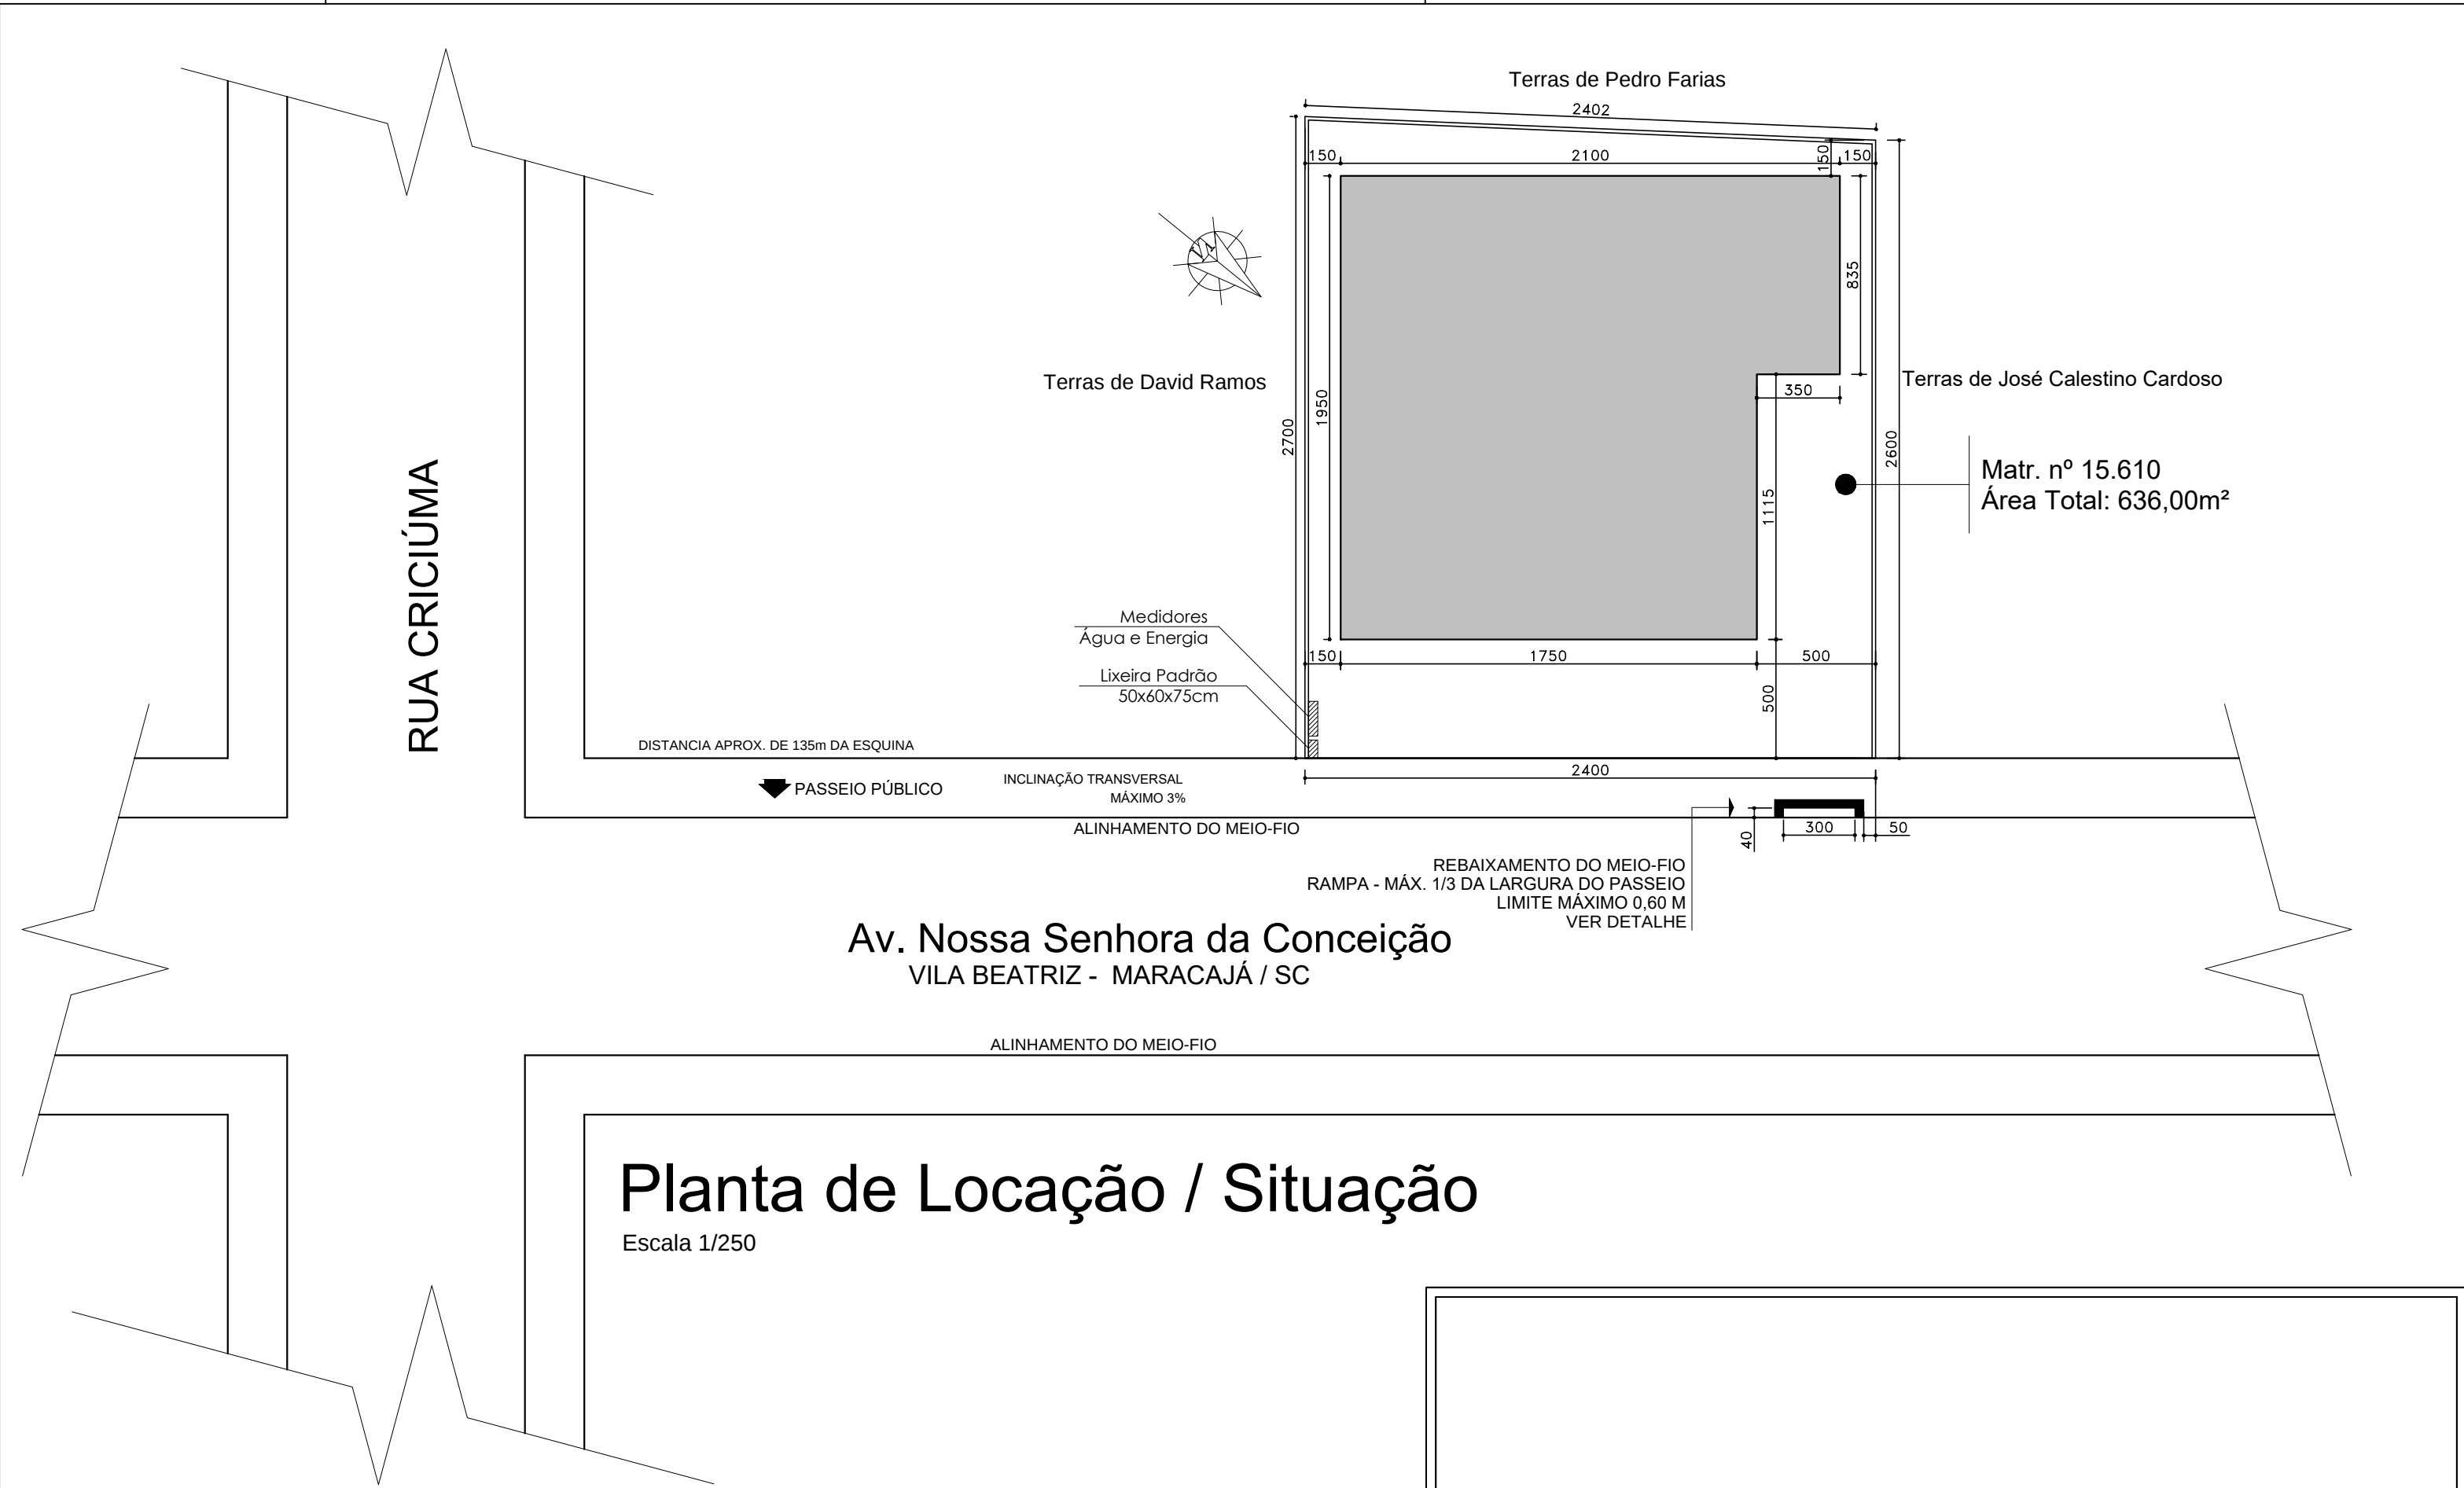

KS ENGENHARIA

Projeto: ARQUITETÔNICO		Prancha: 05 05
Ocupação: Pública End.: Av. Nossa Senhora da Conceição, Vila Beatriz, Maracajá/SC		Área Total: A: 714,72m²
Assunto: - Planta de Locação / Situação - Planta de Cobertura	Escala: INDICADA	Revisão: R00 13/02/2023
Colaboradores: Michel Vieira do Canto Eng. Civil Crea/SC 100827-6 Laís da Silva Daniel Eng. Civil Crea/SC 186916-8 Bruno A. dos Santos	Responsável Técnico: Luis Fernando Klar Serrano Eng. Civil Crea/SC 59257-2 KS Engenharia LTDA ME	Proprietário: Município de Maracajá CNPJ: 82.915.026/0001-24