

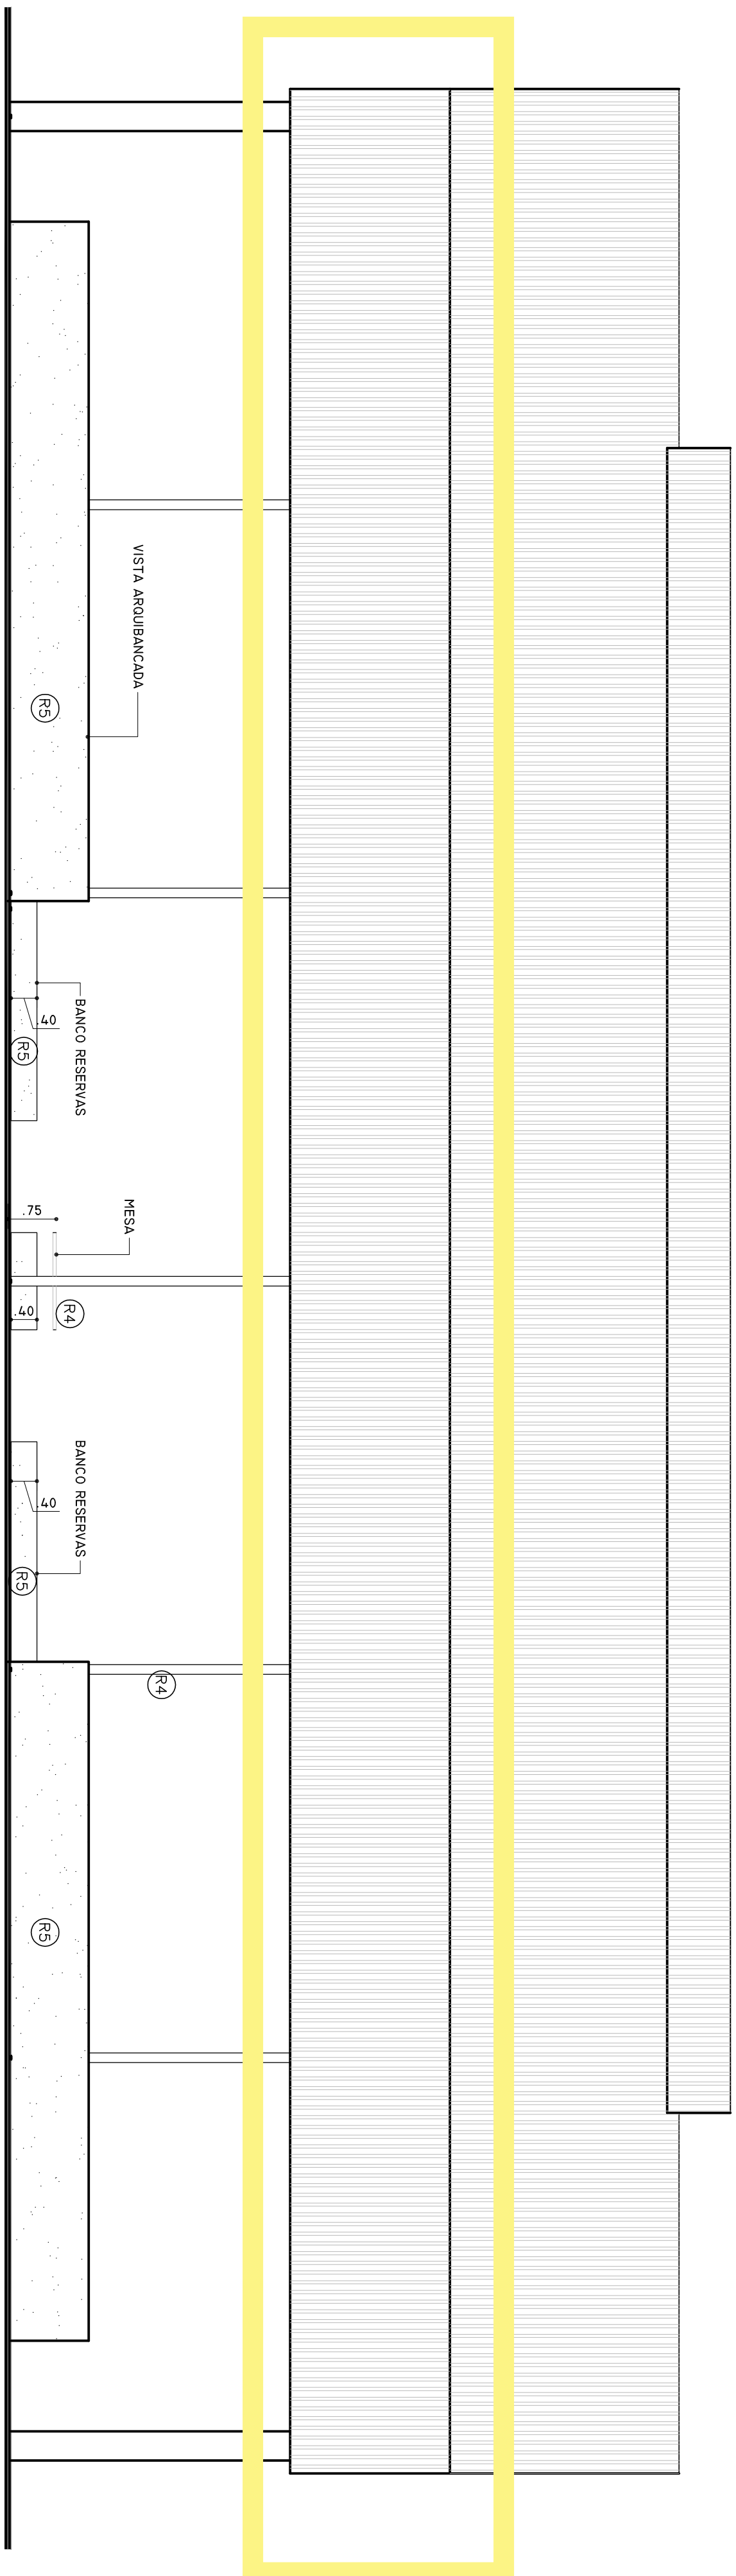


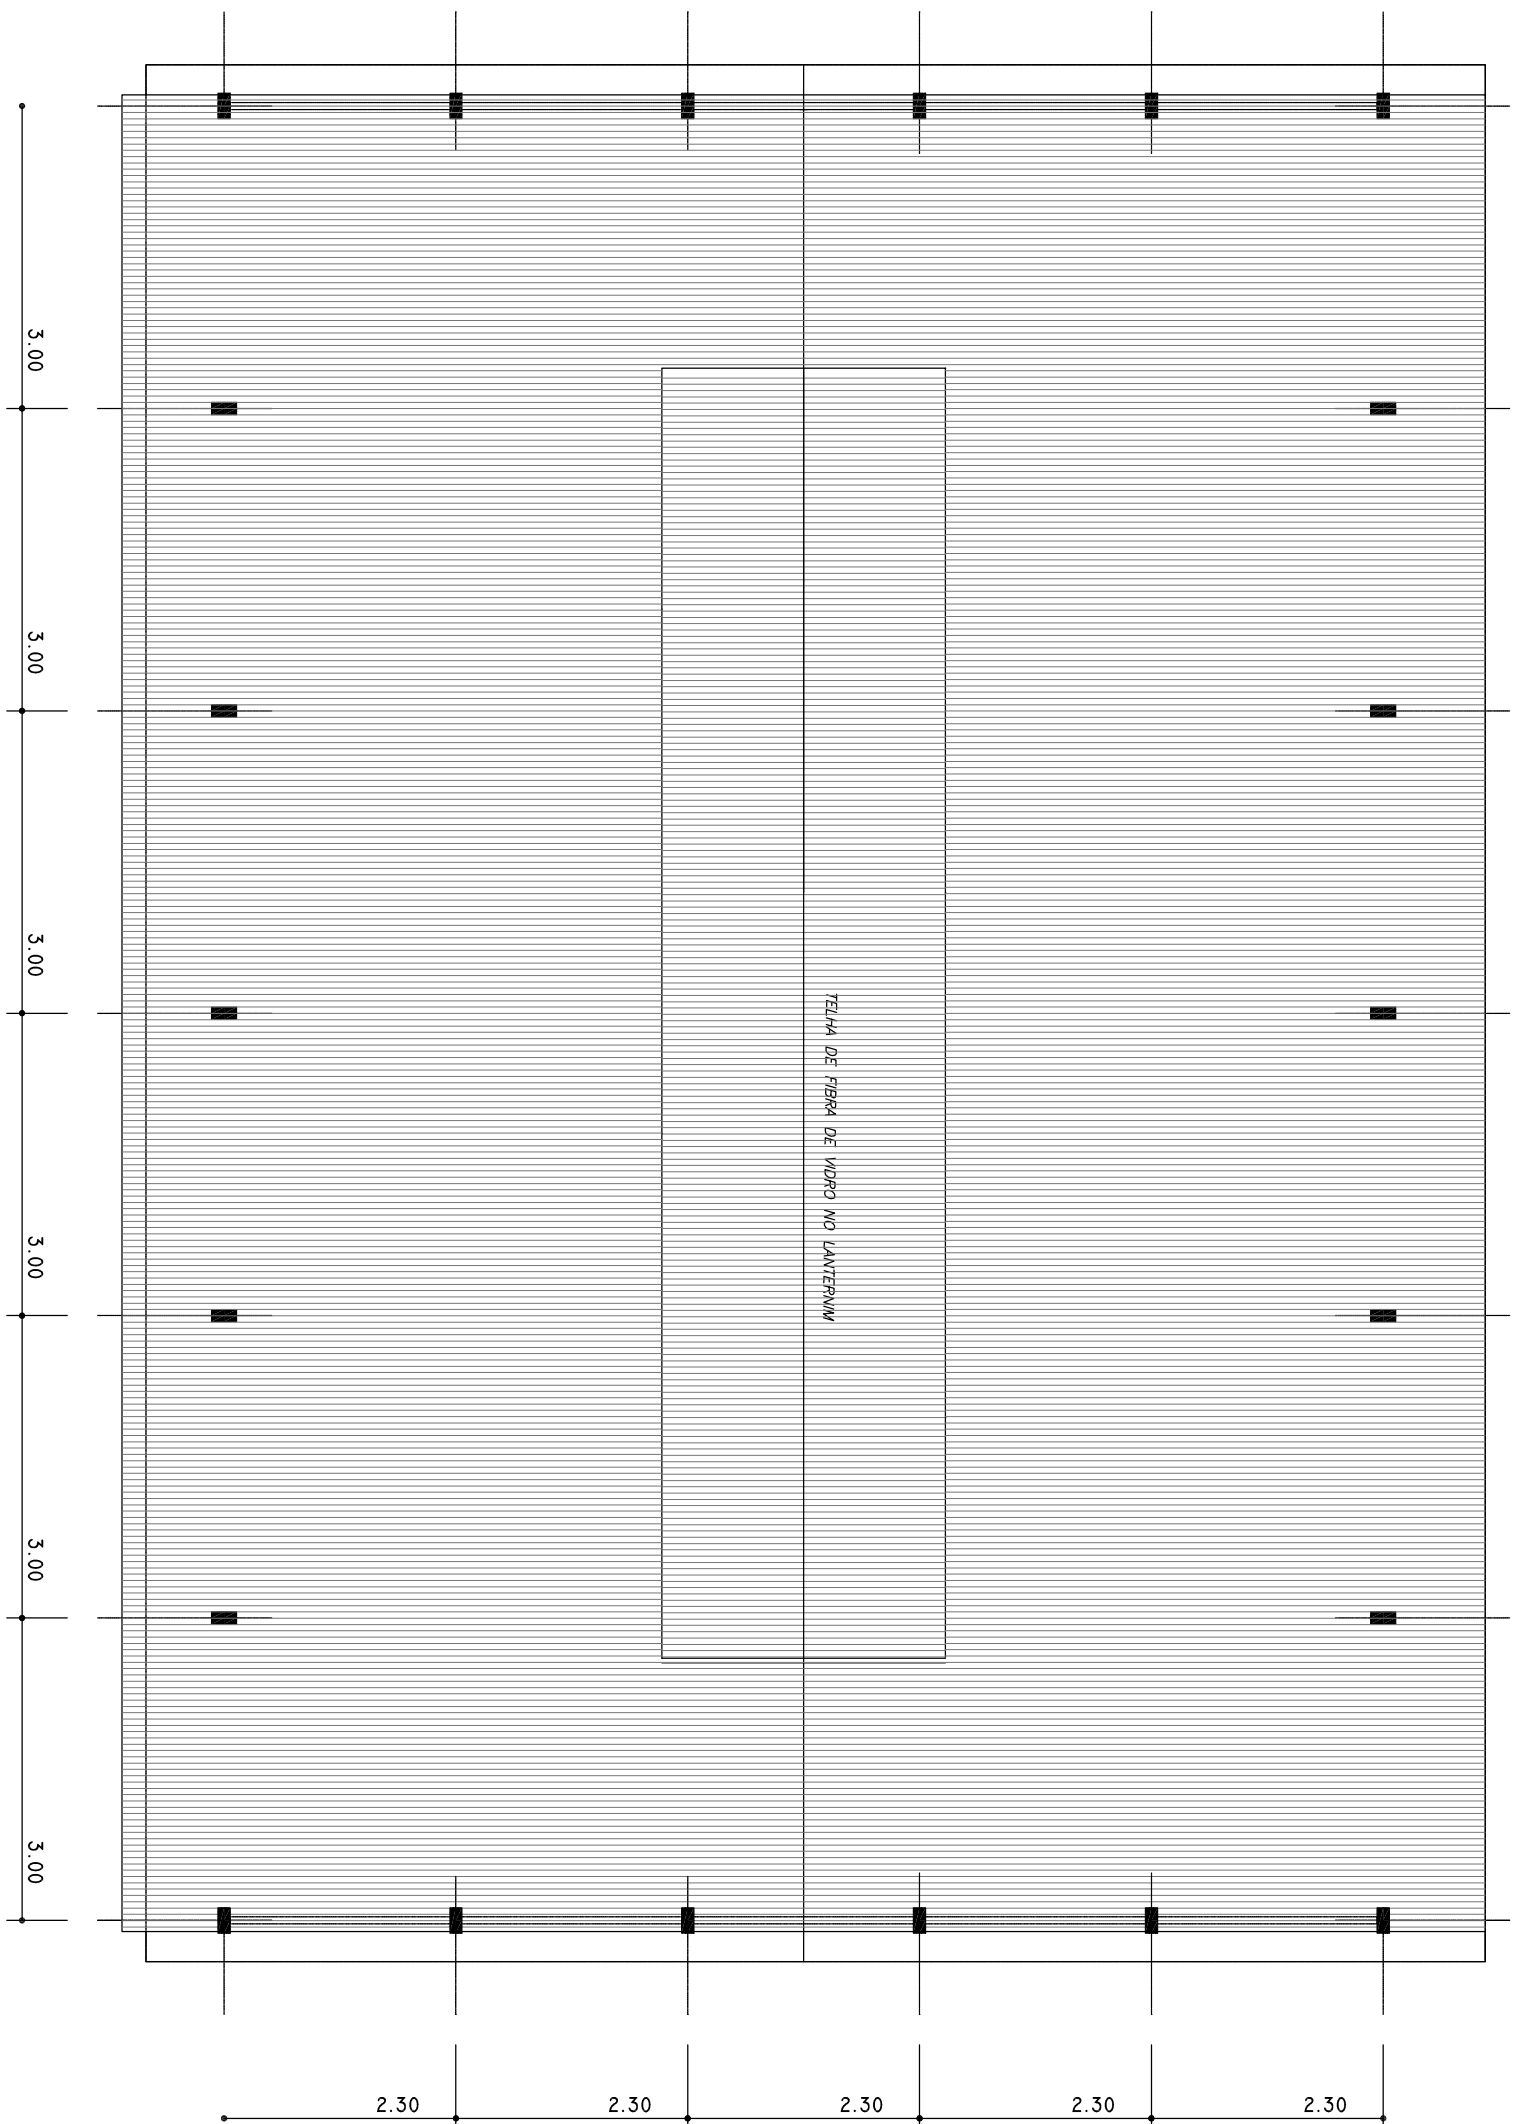

FACHADA LATERAL
ESC. 1:75

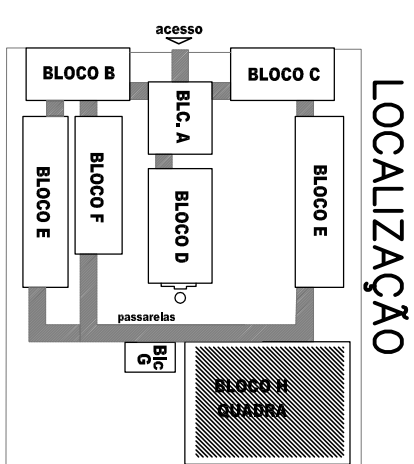

PLANTA DE COBERTURA
ESC. 1:125

ESPECIFICAÇÕES:

1 - ALVENARIA

Δ_{PA} - ALVENARIA DE TIJOLOS MAROMBADOS FACE APARENTE



 - ALVENARIA DE TIJOLOS MAROMBADOS FACE PARCIALMENTE APARENTE



 - ALVENARIA DE TIJOLOS FURADOS REVESTIDOS DOS DOIS LADOS

2 - REVESTIMENTOS

- [illegible]

3 - PISO


- 4 - TETO**
- LAME PREMOLDADA REVESTIDA INTERNAMENTE COM GESSO

5 - PAREDES VISTA

- TJE - TIJOLO À VISTA MAROMBADO 21 Furos
 ASSENTADO EM ESTELHO
 EV1 - ELEMENTO VAZADO 50X50
 EV2 - ELEMENTO VAZADO 30X30

6 - QUADROS

- Ⓢ - QUADRO-GIZ - MASSA CIM, DESEMP. C/ MASSA A ÓLEO E PINT. COR AZUL ESPECIAL
- Ⓜ - QUADRO-MURAL FLUIDO EM CORTIÇA REVESTIDO DE FETLRO
- Ⓟ - QUADRO BRANCO DE FÓRMICA BRILHANTE REVESTIDO DE FELTRO

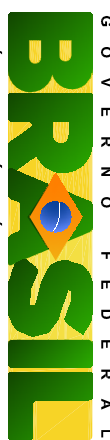GOVERNOS FEDERAL ESTADUAL E MUNICÍPIO  BRASIL Ministério da Educação FND Fundo Nacional de Desenvolvimento da Educação	
PROJETO PADRÃO - FND	
MUNICÍPIO – UF:	
PROPRIETÁRIO:	
ENDEREÇO:	
PROPRIETÁRIO RÉSP. TÉCNICO Ang. Emília Beldino de Carvalho – CREA-CO 3229/D AUTOR DO PROJETO	
DUFO	
CREA RA	

PROJETO ARQUITETÔNICO ESCOLA 12 SALAS DE AULA		
COORDENAÇÃO OGEST - Coordenação Geral de Infraestrutura Educacional	BLOCO QUADRA DE ESPORTES FACHADA LATERAL E COBERTURA ÁREA CONSTRUIDA: 828,00 m2	
REVISÃO R.01 - ATUALIZA CARIÓTIPO R.00	ESCOLA INDICAÇÃO DATA EMISSÃO JULHO 2011	PRÁTICA 22/56