



Detalhe 01 - Legenda

	Pavimento asfáltico existente		Bordo de pista		Muro		Vala de drenagem		Poste existente
	Pavimento intertravado existente		Portão		Projeto		Boca de lobo existente		Boca de lobo
	Pavimento intertravado á remover		Cerca existente		Terreno		Drenagem existente		Boca de lobo com grelha de concreto

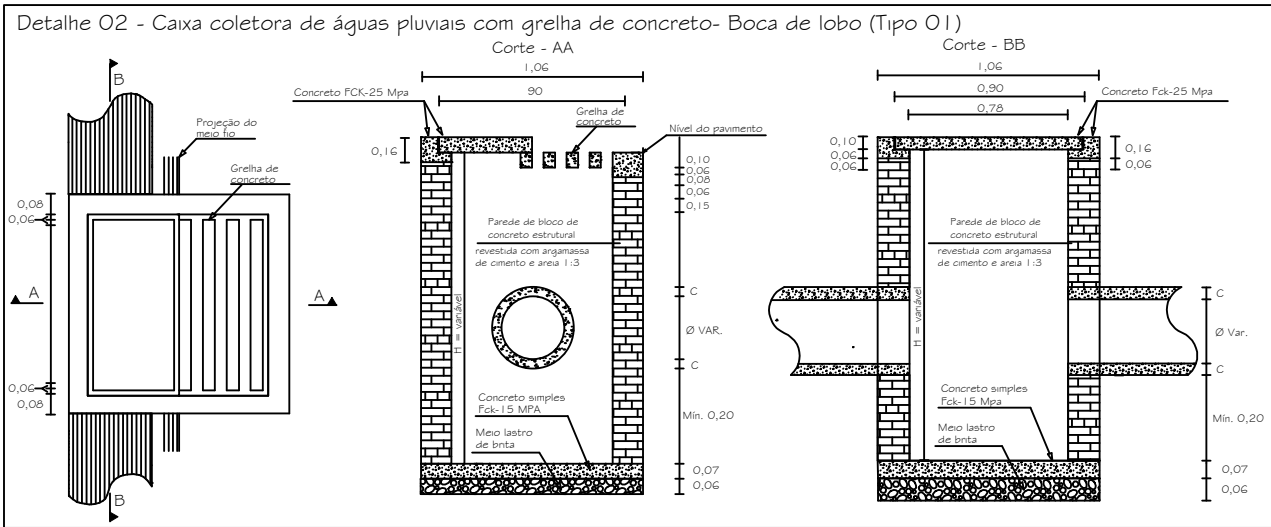


Obs.: Fica a cargo do município o fornecimento das tubulações.

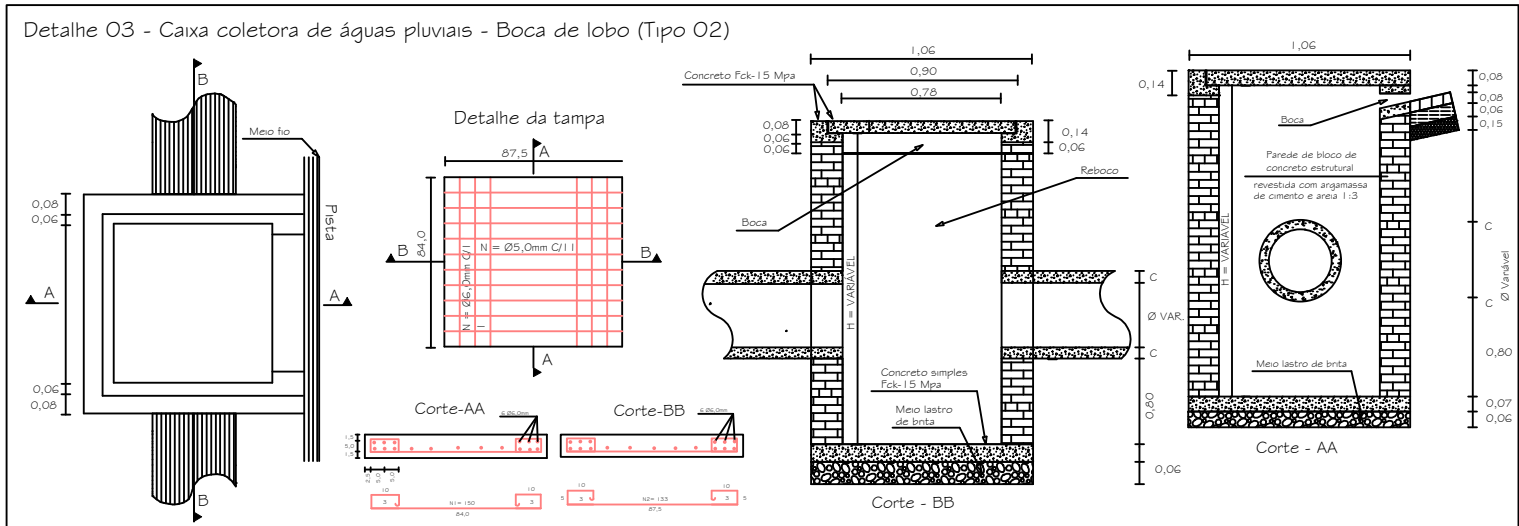


	Prefeitura Municipal de Maracajá/SC Avenida Getúlio Vargas, nº 530 - Fone/Fax (048) 3523-1111 Cep: 88.910-000 - Centro - Maracajá - Santa Catarina	
Projeto: Pavimentação em concreto asfáltico		
Discriminação: Projeto de drenagem		Obra: Rua Paraná
Bairro: Espigão Grande	Município: Maracajá/SC	Data: Mai/2026
Responsável técnico:		Escala: Indicada
		Francha: 01/04
Engº Darcio Pagani Vieira, Crea/SC - 077.222-9		

Projeto de drenagem
Escala: 1/500

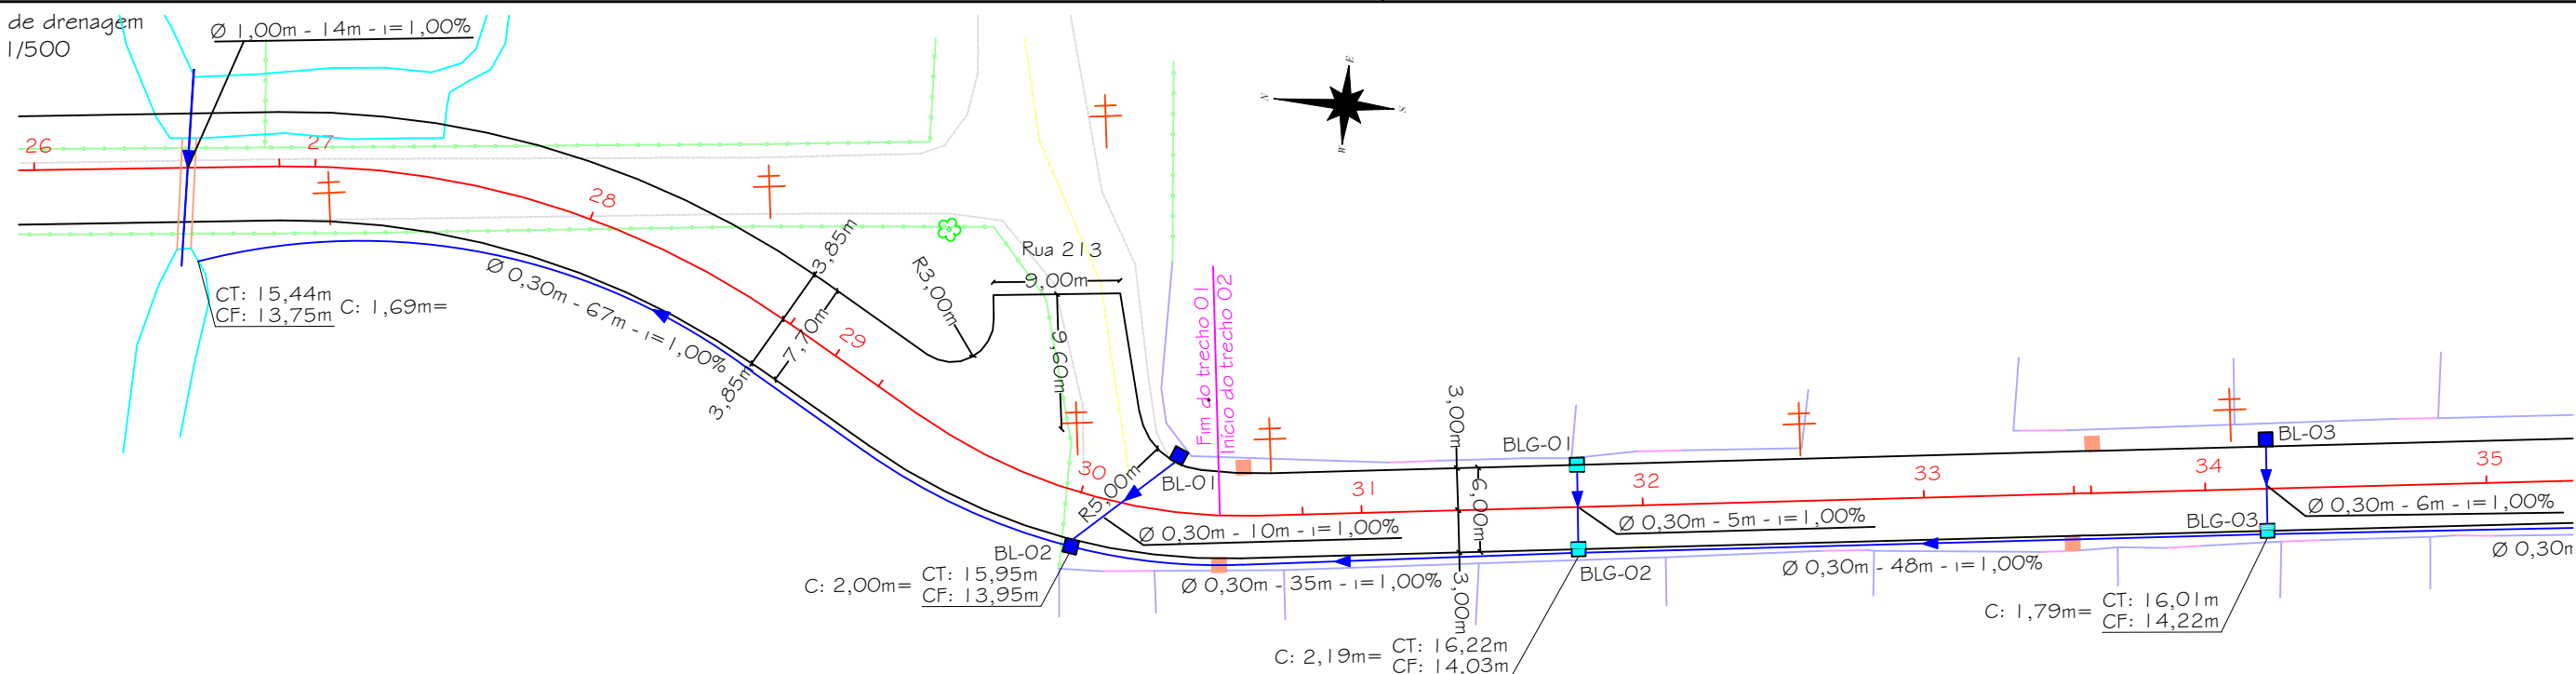


Detalhe 01 - Legenda

	Pavimento asfáltico existente		Bordo de pista		Muro		Vala de drenagem		Poste existente
	Pavimento intertravado existente		Portão		Projeto		Boca de lobo existente		Boca de lobo
	Pavimento intertravado á remover		Cerca existente		Terreno		Drenagem existente		Boca de lobo com grelha de concreto

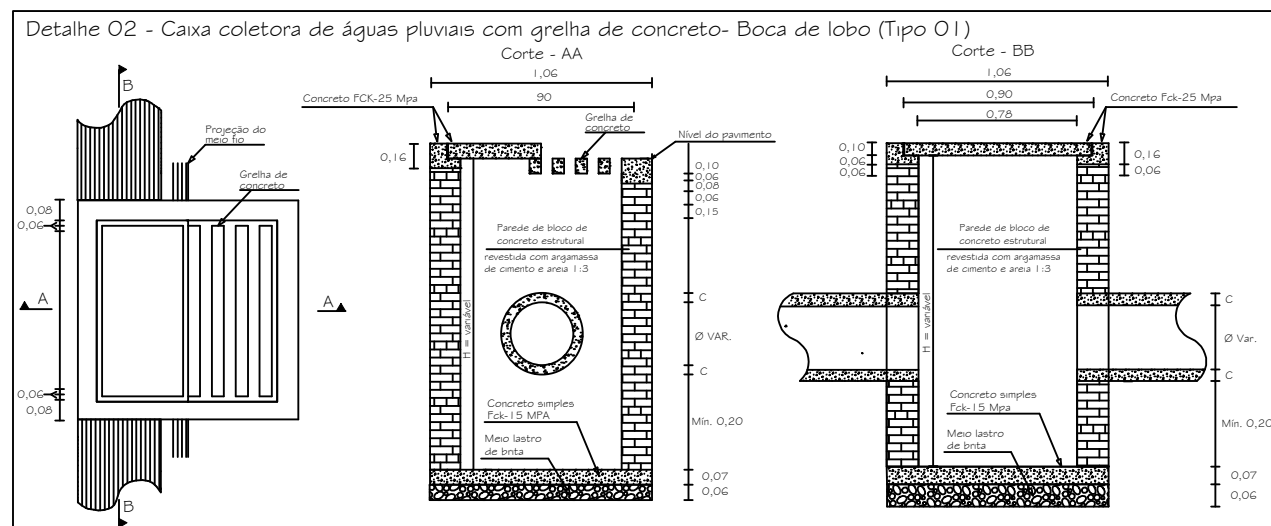


Obs.: Fica a cargo do município o fornecimento das tubulações.



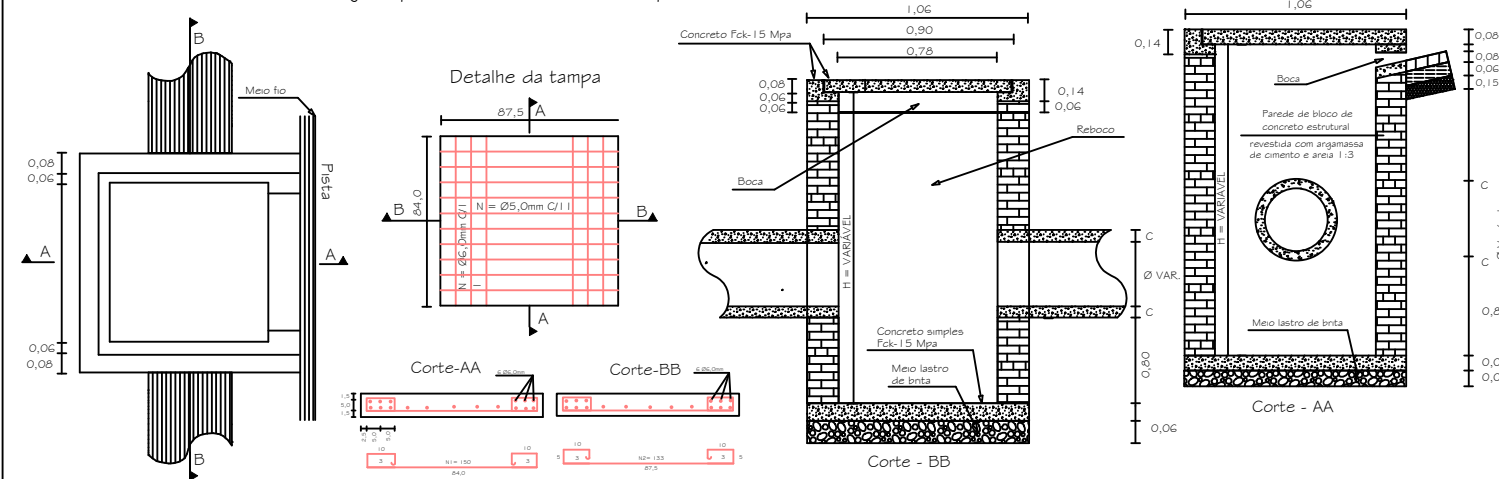





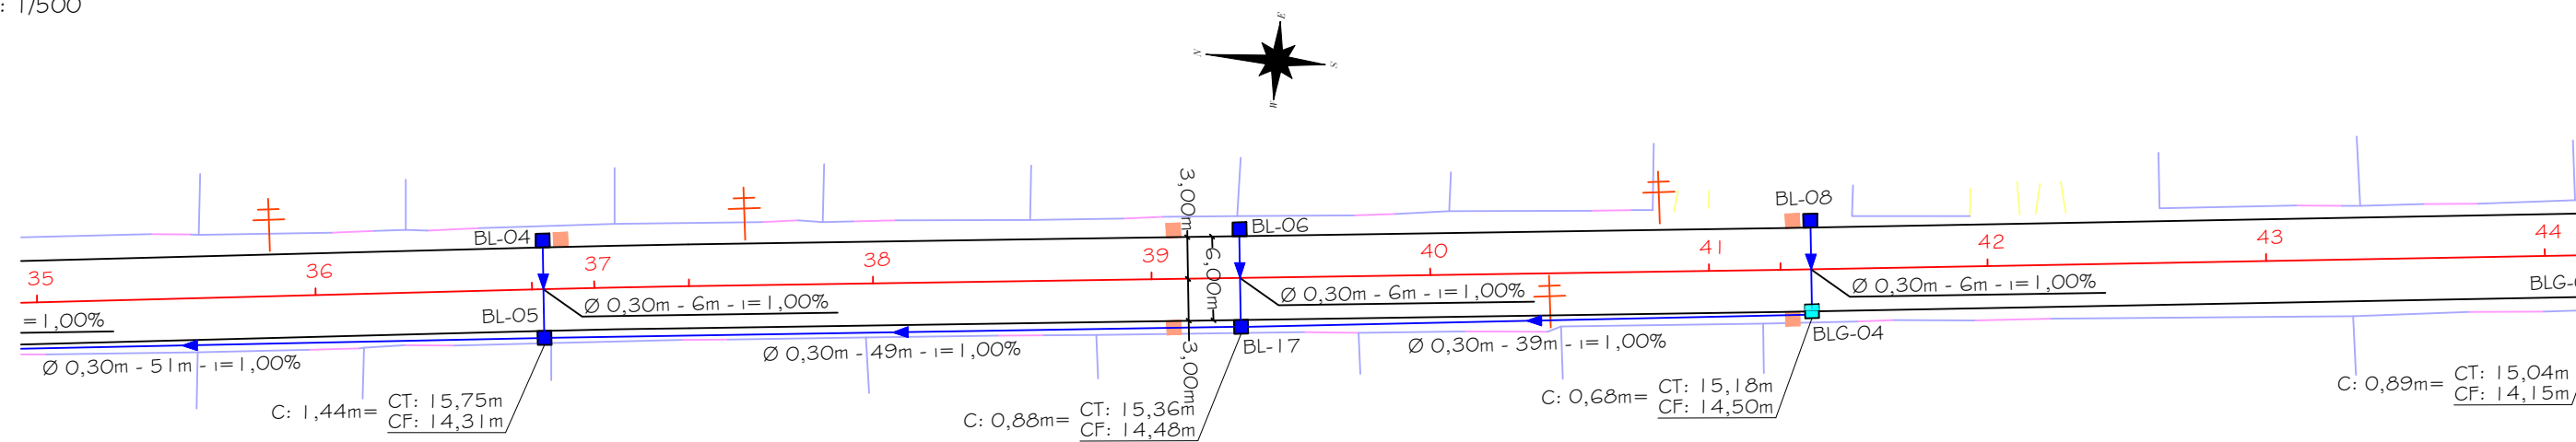






Detalhe 03 - Caixa coletora de águas pluviais - Boca de lobo (Tipo 02)




Prefeitura Municipal de Maracajá/SC
Avenida Getúlio Vargas, nº 530 - Fone/Fax (048) 3523-1111
Cep: 88.910-000 - Centro - Maracajá - Santa Catarina


 
Projeto: Pavimentação em concreto asfáltico			
Discriminação: Projeto de drenagem		Obra: Rua Paraná	
Bairro: Espigão Grande	Município: Maracajá/SC	Data: Maio/2026	Escala: Indicada
Responsável técnico:		Francha: 02/04	
Engº Darcio Pagani Vieira, Crea/SC - 077.222-9			



Detalhe 01 - Legenda									
	Pavimento asfáltico existente		Bordo de pista		Muro		Vala de drenagem		Poste existente
	Pavimento intertravado existente		Portão		Projeto		Boca de lobo existente		Boca de lobo
	Pavimento intertravado á remover		Cerca existente		Terreno		Drenagem existente		Boca de lobo com grelha de concreto

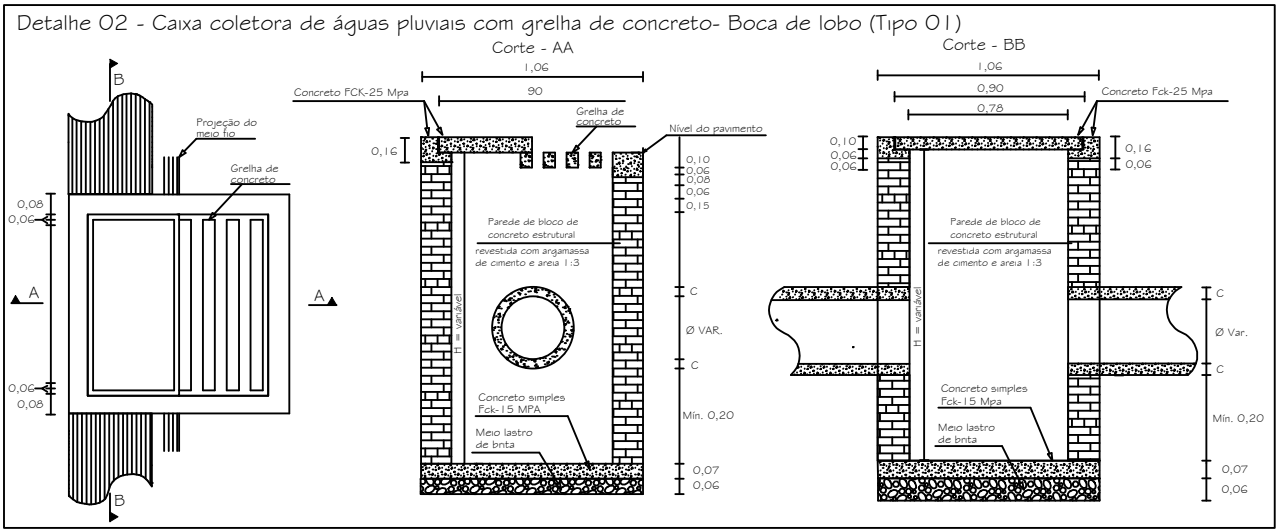

Obs.: Fica a cargo do município o fornecimento das tubulações.

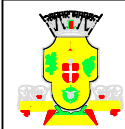
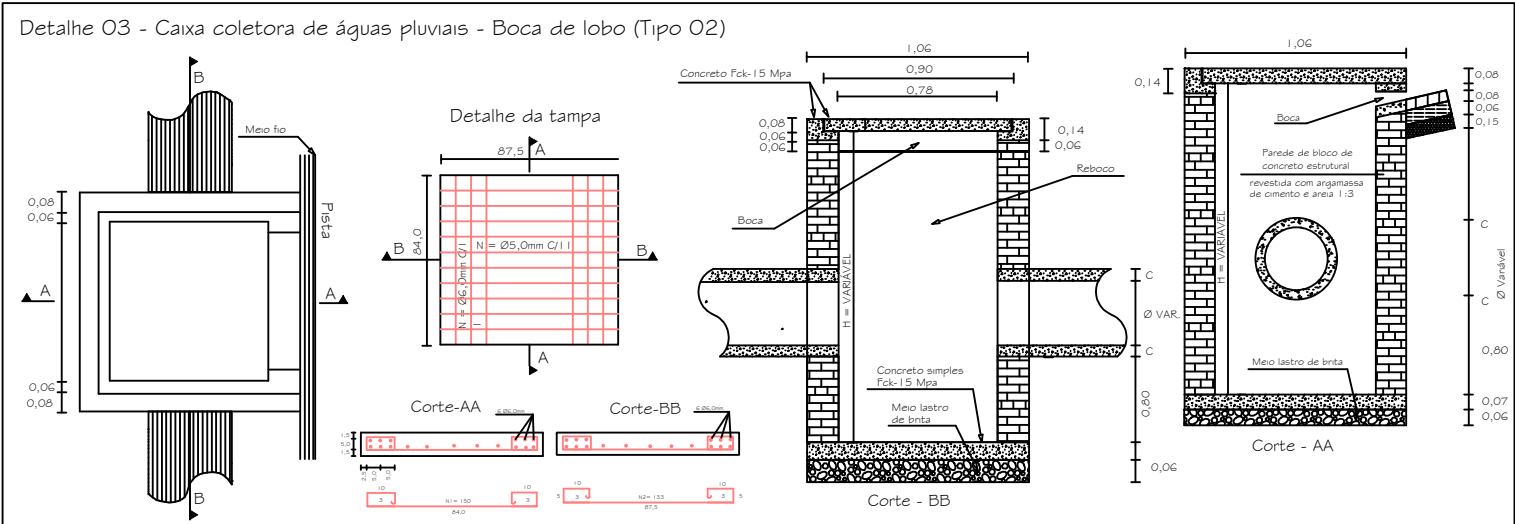


Prefeitura Municipal de Maracajá/SC


Avenida Getúlio Vargas, nº 530 - Fone/Fax (048) 3523-1111
Cep: 88.910-000 - Centro - Maracajá - Santa Catarina



Projeto:		Pavimentação em concreto asfáltico			
Discriminação:		Obra:			
Projeto de drenagem		Rua Paraná			
Bairro:	Município:	Data:	Escala:	Prancha:	
Espião Grande	Maracajá/SC	Maior2026	Indicada	03/04	
Responsável técnico:					
Engº Darcio Pagani Vieira, Crea/SC - 077.222-9					

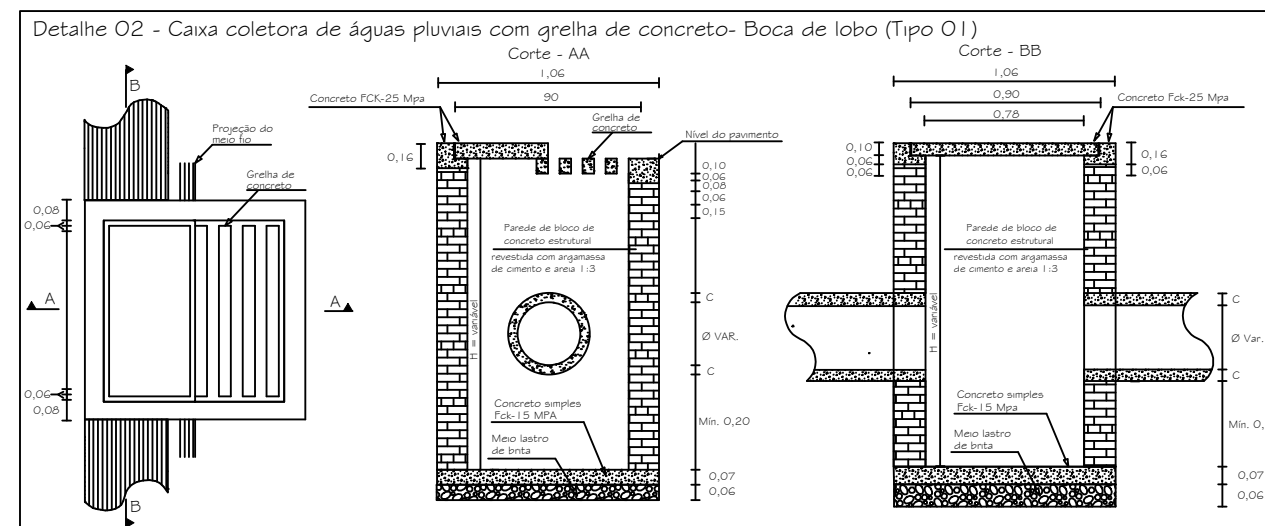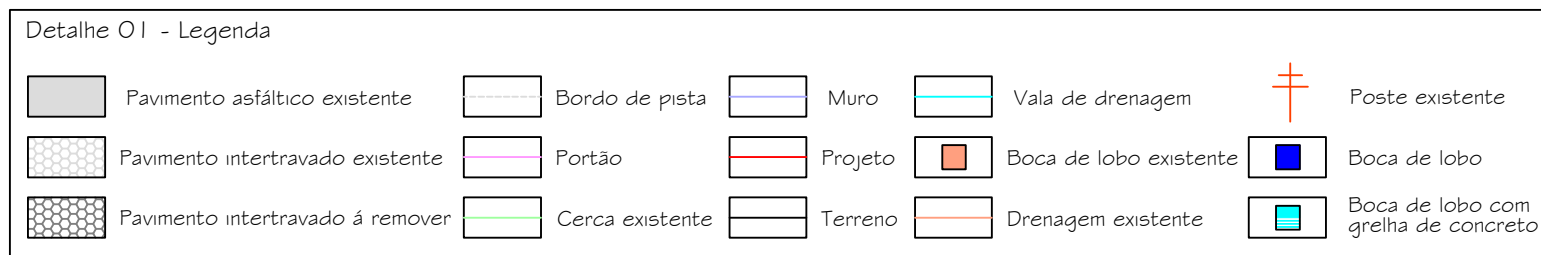

Detalhe 03 - Caixa coletora de águas pluviais - Boca de lobo (Tipo 02)

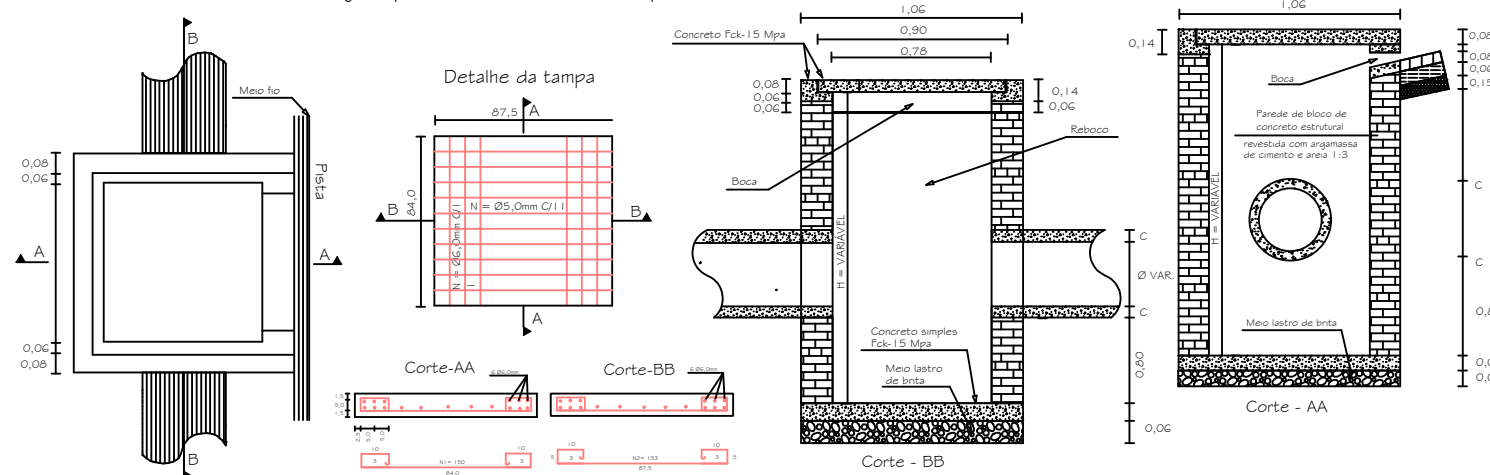

	<h1 style="margin: 0;">Prefeitura Municipal de Maracajá/SC</h1> <p style="margin: 0;">Avenida Getúlio Vargas, nº 530 - Fone/Fax (048) 3523-1111</p> <p style="margin: 0;">Cep: 88.910-000 - Centro - Maracajá - Santa Catarina</p>	
<p>Projeto:</p> <h2 style="text-align: center; margin: 0;">Pavimentação em concreto asfáltico</h2>		
<p>Discriminação:</p> <p style="text-align: center; font-size: 1.2em;">Projeto de drenagem</p>	<p>Obra:</p> <p style="text-align: center; font-size: 1.2em;">Rua Paraná</p>	
<p>Bairro:</p> <p style="text-align: center;">Espião Grande</p>	<p>Município:</p> <p style="text-align: center;">Maracajá/SC</p>	<p>Data:</p> <p style="text-align: center;">Maio/2026</p>
<p>Escala:</p> <p style="text-align: center;">Indicada</p>	<p>Prancha:</p> <p style="text-align: center;">04/04</p>	
<p>Responsável técnico:</p> <div style="border-top: 1px solid black; height: 40px; margin-top: 10px;"></div>		