



Projeto de pavimentação  
Escala: 1/500

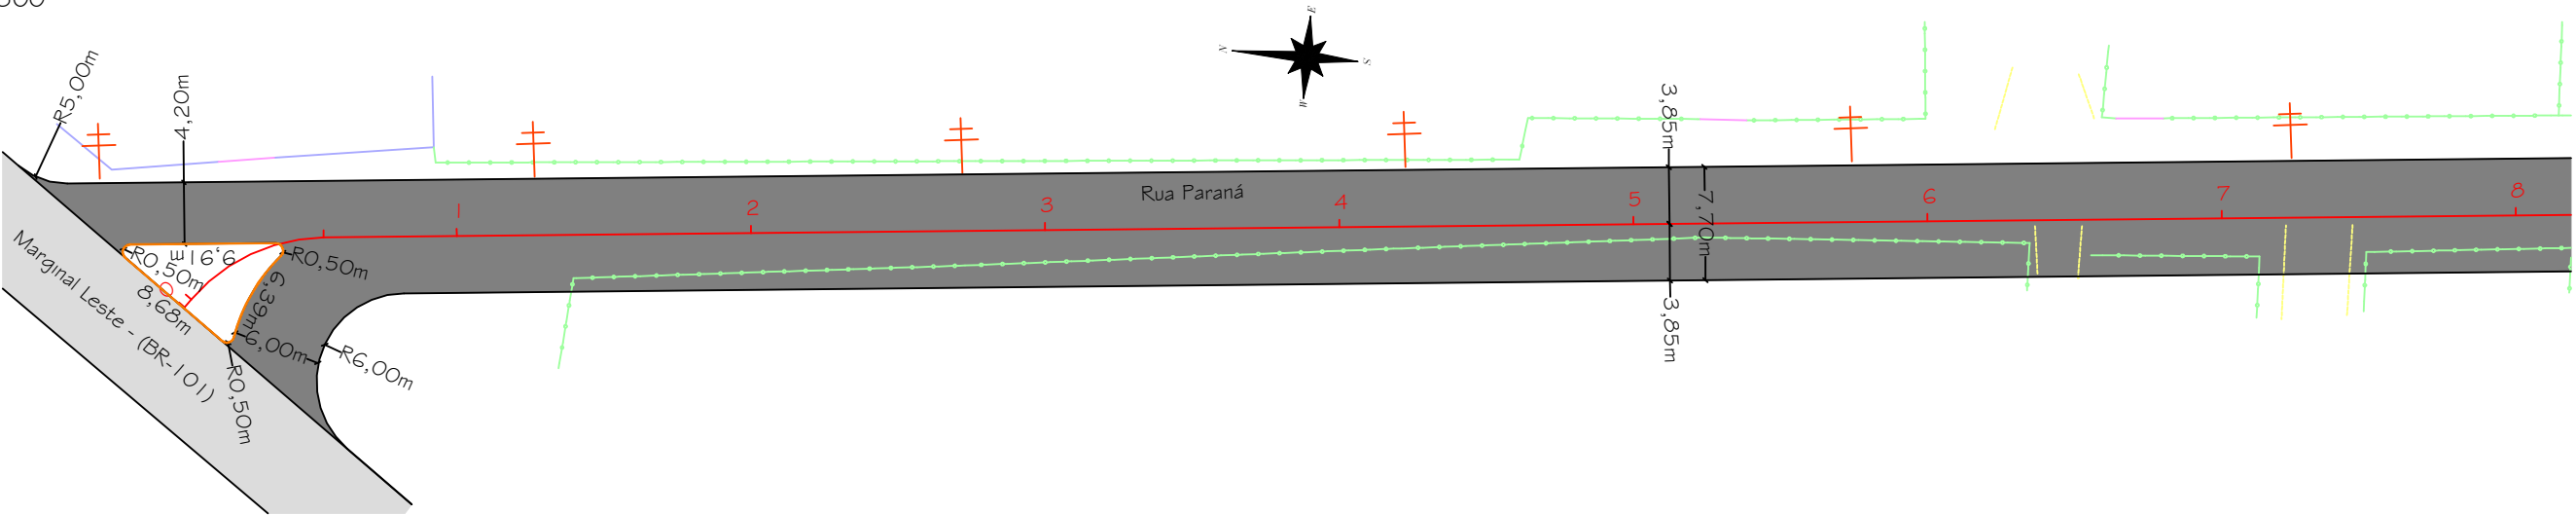

Detalhe 01 - Legenda

|  |                                  |  |                 |  |                  |  |                    |
|--|----------------------------------|--|-----------------|--|------------------|--|--------------------|
|  | Pavimento asfáltico existente    |  | Muro            |  | Vala de drenagem |  | Poste existente    |
|  | Pavimento intertravado existente |  | Portão          |  | Projeto          |  | Drenagem existente |
|  | Pavimento asfáltico projetado    |  | Cerca existente |  | Terreno          |  |                    |


Projeto de sinalização  
Escala: 1/500

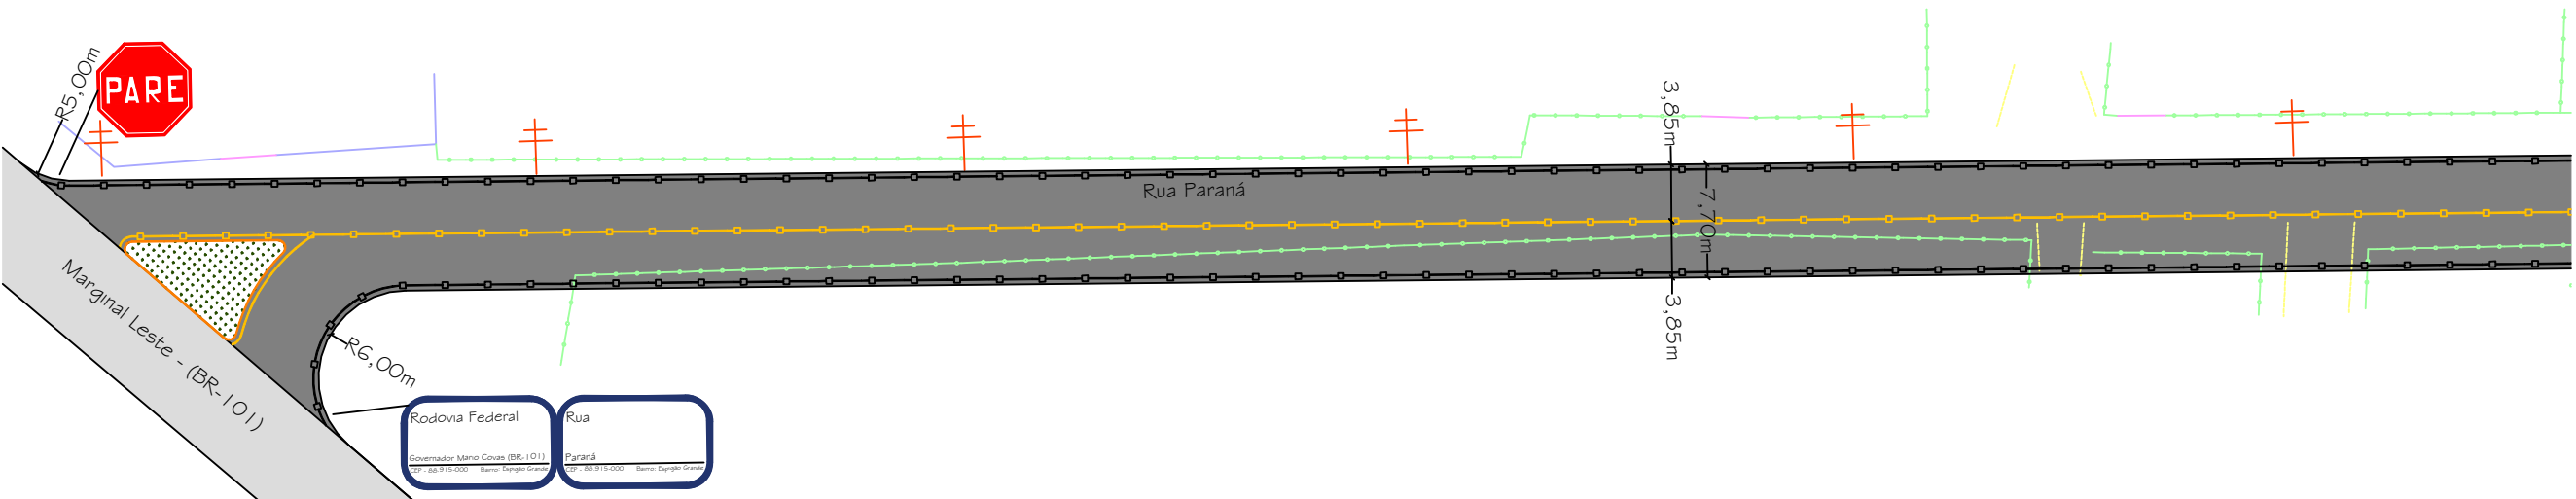

Detalhe 02 - Legenda

|  |                           |  |   |  |                          |  |  |
|--|---------------------------|--|---|--|--------------------------|--|--|
|  | Pintura de bordo de pista |  | Pintura de bordo de pista com taxinha á cada 6 metros |  | Pintura de eixo de pista |  | Pintura de eixo de pista com taxinha á cada 6 metros |
|--|---------------------------|--|---|--|--------------------------|--|--|

Detalhe 03 - Seção tipo de sinalização

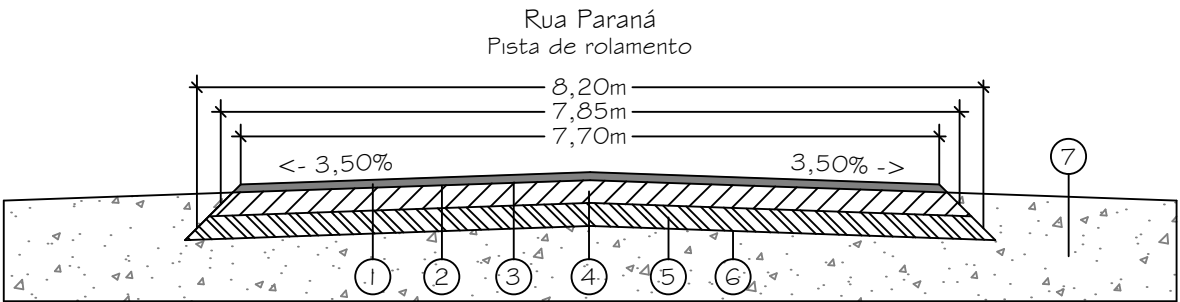

- |  |  |
|--|--|
| 1- Revestimento asfáltico - Faixa C - (e=5cm)      | 5- Sub base em macadame seco - (e=20cm)    |
| 2- Pintura de ligação em RR-1C                     | 6- Regularização do sub-leito - (até 20cm) |
| 3- Imprimação em ligante com emulsão asfáltica     | 7- Acostamento em aterro                   |
| 4- Base de brita graduada simples (BGS) - (e=15cm) |  |



## Prefeitura Municipal de Maracajá/SC

Avenida Getúlio Vargas, nº 530 - Fone/Fax (048) 3523-1111  
Cep: 88.910-000 - Centro - Maracajá - Santa Catarina



Projeto:

Pavimentação em concreto asfáltico

Discriminação:

Projeto de pavimentação e sinalização

Obra:

Rua Paraná

Bairro:

Espigão Grande

Município:

Maracajá/SC

Data:

Maior/2026

Escala:

Indicada


Prancha:

01/06

Responsável técnico:

Engº Darcio Pagani Vieira, Crea/SC - 077.222-9


Projeto de pavimentação  
Escala: 1/500

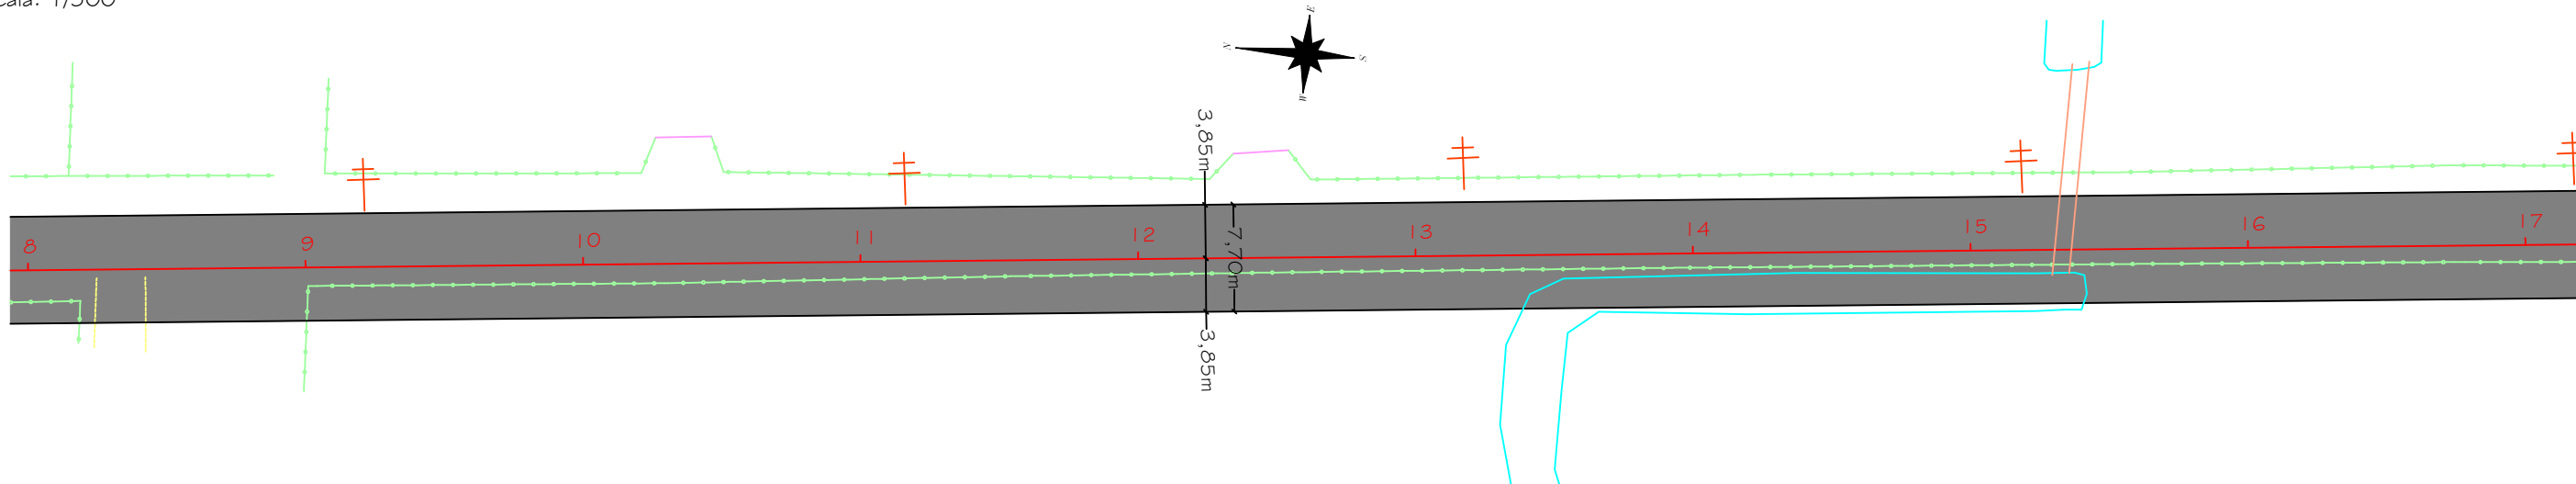

Detalhe 01 - Legenda

|                                  |                 |                  |                    |
|----------------------------------|-----------------|------------------|--------------------|
| Pavimento asfáltico existente    | Muro            | Vala de drenagem | Poste existente    |
| Pavimento intertravado existente | Portão          | Projeto          | Drenagem existente |
| Pavimento asfáltico projetado    | Cerca existente | Terreno          |                    |


Projeto de sinalização  
Escala: 1/500

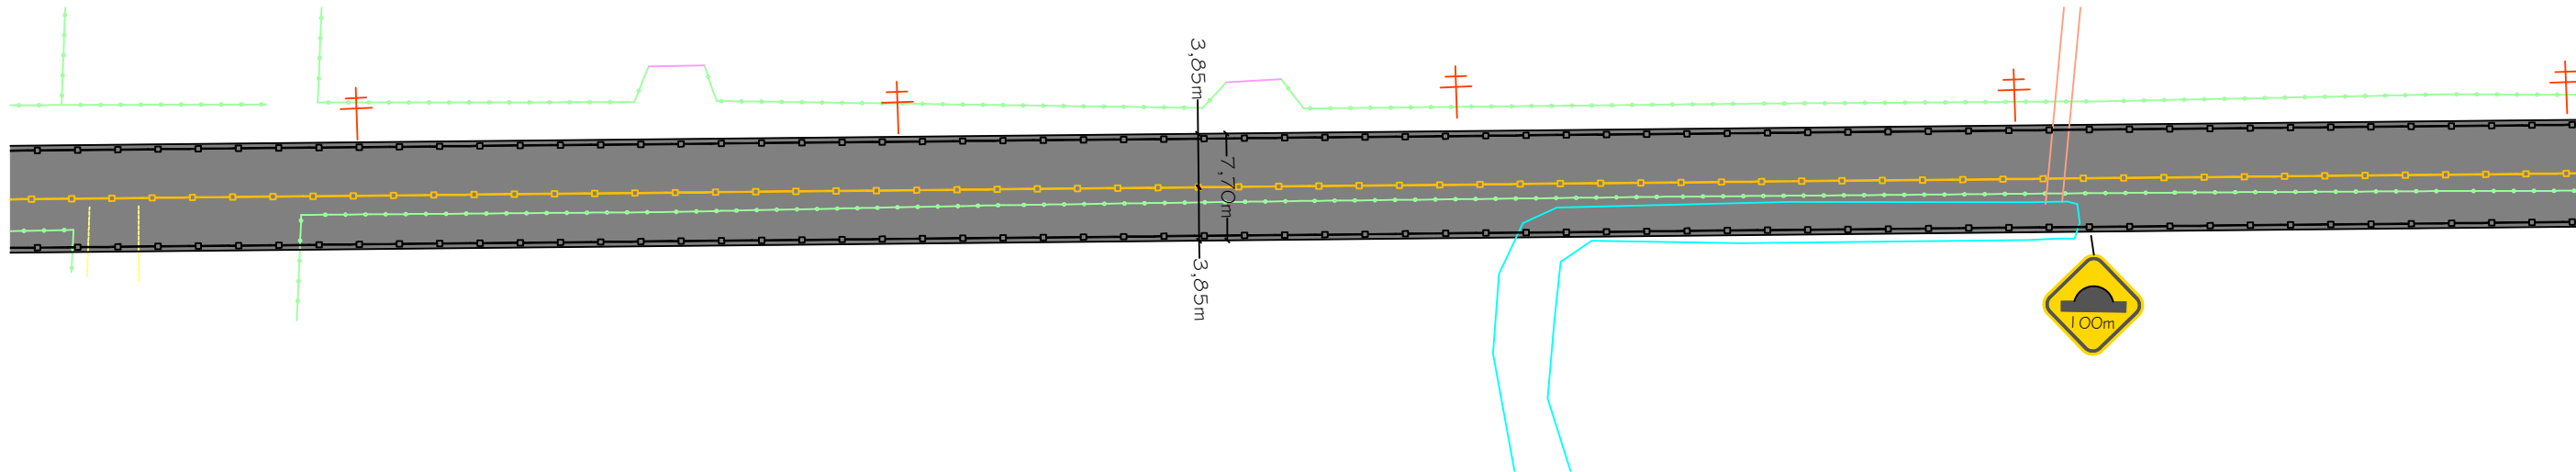


Detalhe 02 - Legenda

|                           |   |                          |  |
|---------------------------|---|--------------------------|--|
| Pintura de bordo de pista | Pintura de bordo de pista com taxinha á cada 6 metros | Pintura de eixo de pista | Pintura de eixo de pista com taxinha á cada 6 metros |
|---------------------------|---|--------------------------|--|

Detalhe 03 - Seção tipo de sinalização

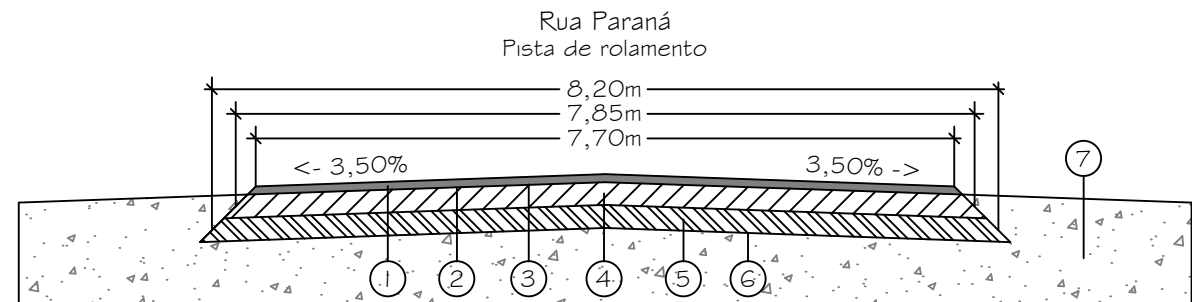

- |  |  |
|--|--|
| 1- Revestimento asfáltico - Faixa C - (e=5cm)      | 5- Sub base em macadame seco - (e=20cm)    |
| 2- Pintura de ligação em RR-1C                     | 6- Regularização do sub-leito - (até 20cm) |
| 3- Imprimação em ligante com emulsão asfáltica     | 7- Acostamento em aterro                   |
| 4- Base de brita graduada simples (BGS) - (e=15cm) |  |

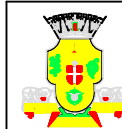


Prefeitura Municipal de Maracajá/SC

Avenida Getúlio Vargas, nº 530 - Fone/Fax (048) 3523-1111  
Cep: 88.910-000 - Centro - Maracajá - Santa Catarina








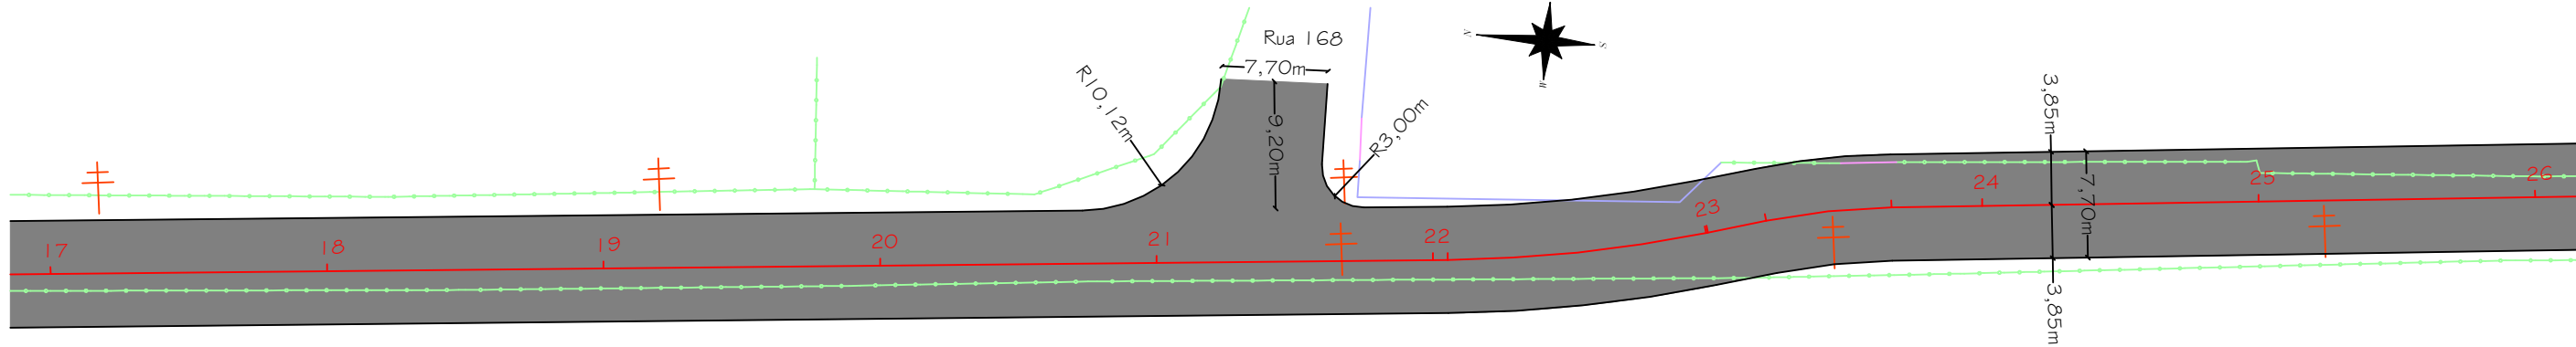


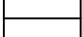


|   |                        |                  |                  |
|---|------------------------|------------------|------------------|
| Projeto: Pavimentação em concreto asfáltico                         |                        |                  |                  |
| Discriminação: Projeto de pavimentação e sinalização                |                        | Obra: Rua Paraná |                  |
| Bairro: Espigão Grande  | Município: Maracajá/SC | Data: Maio/2026  | Escala: Indicada |
| Francha: 02/06  |                        |                  |                  |
| Responsável técnico: Engº Darcio Pagani Vieira, Crea/SC - 077.222-9 |                        |                  |                  |

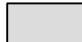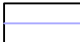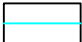
Projeto de pavimentação  
Escala: 1/500



Detalhe 01 - Legenda

|   |                                  |   |                 |   |                  |   |                    |
|---|----------------------------------|---|-----------------|---|------------------|---|--------------------|
|  | Pavimento asfáltico existente    |  | Muro            |  | Vala de drenagem |  | Poste existente    |
|  | Pavimento intertravado existente |  | Portão          |  | Projeto          |  | Drenagem existente |
|  | Pavimento asfáltico projetado    |  | Cerca existente |  | Terreno          |   |                    |


Projeto de sinalização  
Escala: 1/500

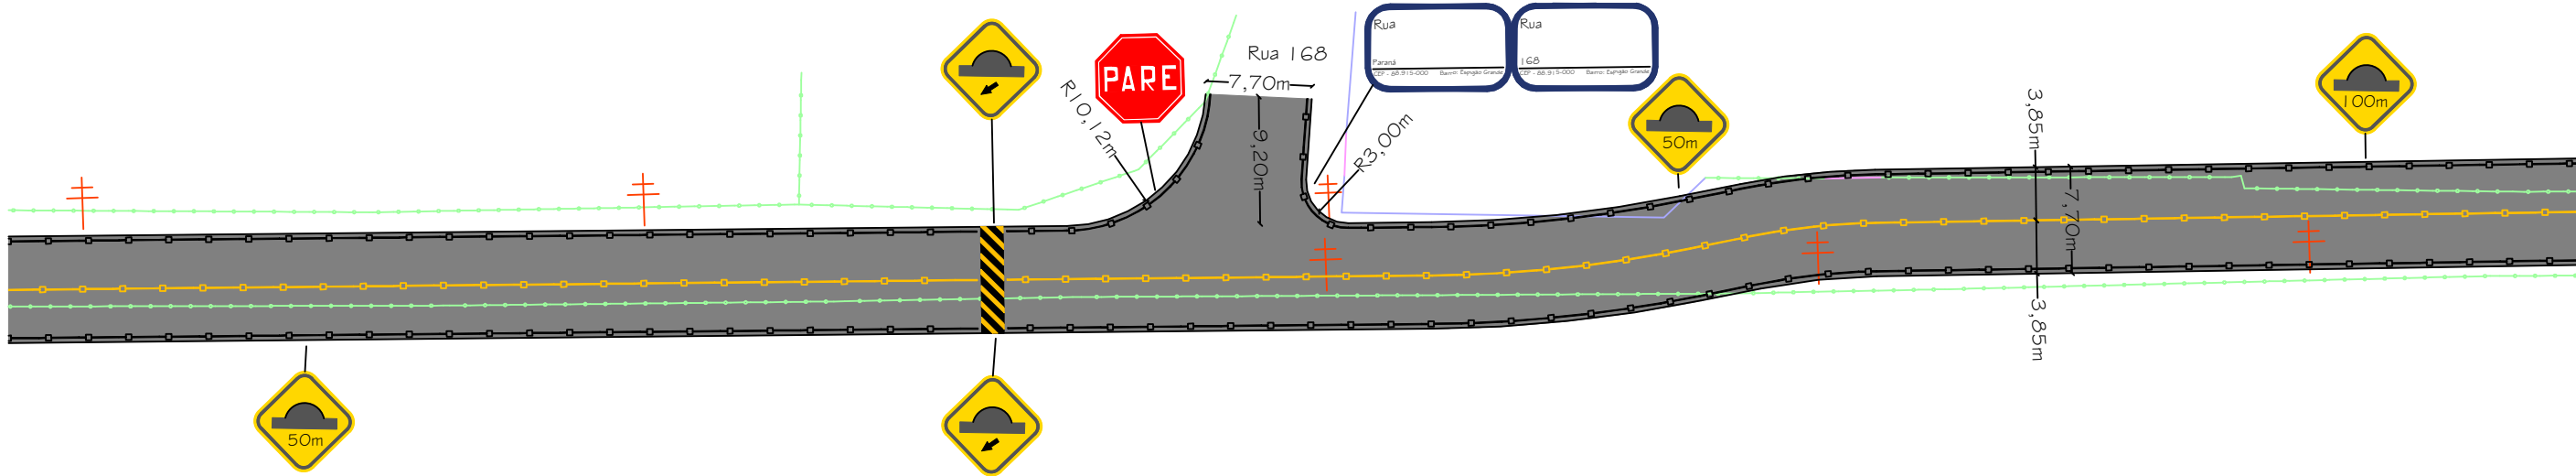

Detalhe 02 - Legenda

|   |                           |  |   |   |                          |   |  |
|---|---------------------------|--|---|---|--------------------------|---|--|
|  | Pintura de bordo de pista |  | Pintura de bordo de pista com taxinha á cada 6 metros |  | Pintura de eixo de pista |  | Pintura de eixo de pista com taxinha á cada 6 metros |
|---|---------------------------|--|---|---|--------------------------|---|--|

Detalhe 03 - Seção tipo de sinalização

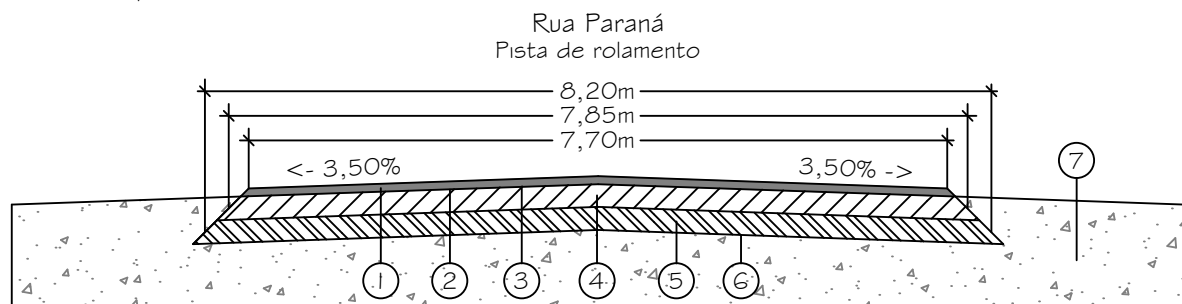

- |  |  |
|--|--|
| 1- Revestimento asfáltico - Faixa C - (e=5cm)      | 5- Sub base em macadame seco - (e=20cm)    |
| 2- Pintura de ligação em RR-1C                     | 6- Regularização do sub-leito - (até 20cm) |
| 3- Imprimação em ligante com emulsão asfáltica     | 7- Acostamento em aterro                   |
| 4- Base de brita graduada simples (BGS) - (e=15cm) |  |



Prefeitura Municipal de Maracajá/SC

Avenida Getúlio Vargas, nº 530 - Fone/Fax (048) 3523-1111  
Cep: 88.910-000 - Centro - Maracajá - Santa Catarina



Projeto:

Pavimentação em concreto asfáltico

Discriminação:

Projeto de pavimentação e sinalização

Obra:

Rua Paraná

Bairro:

Espião Grande

Município:

Maracajá/SC

Data:

Mai/2026

Escala:

Indicada


Prancha:

03/06


Responsável técnico:

Engº Darcio Pagani Vieira, Crea/SC - 077.222-9


Projeto de pavimentação  
Escala: 1/500

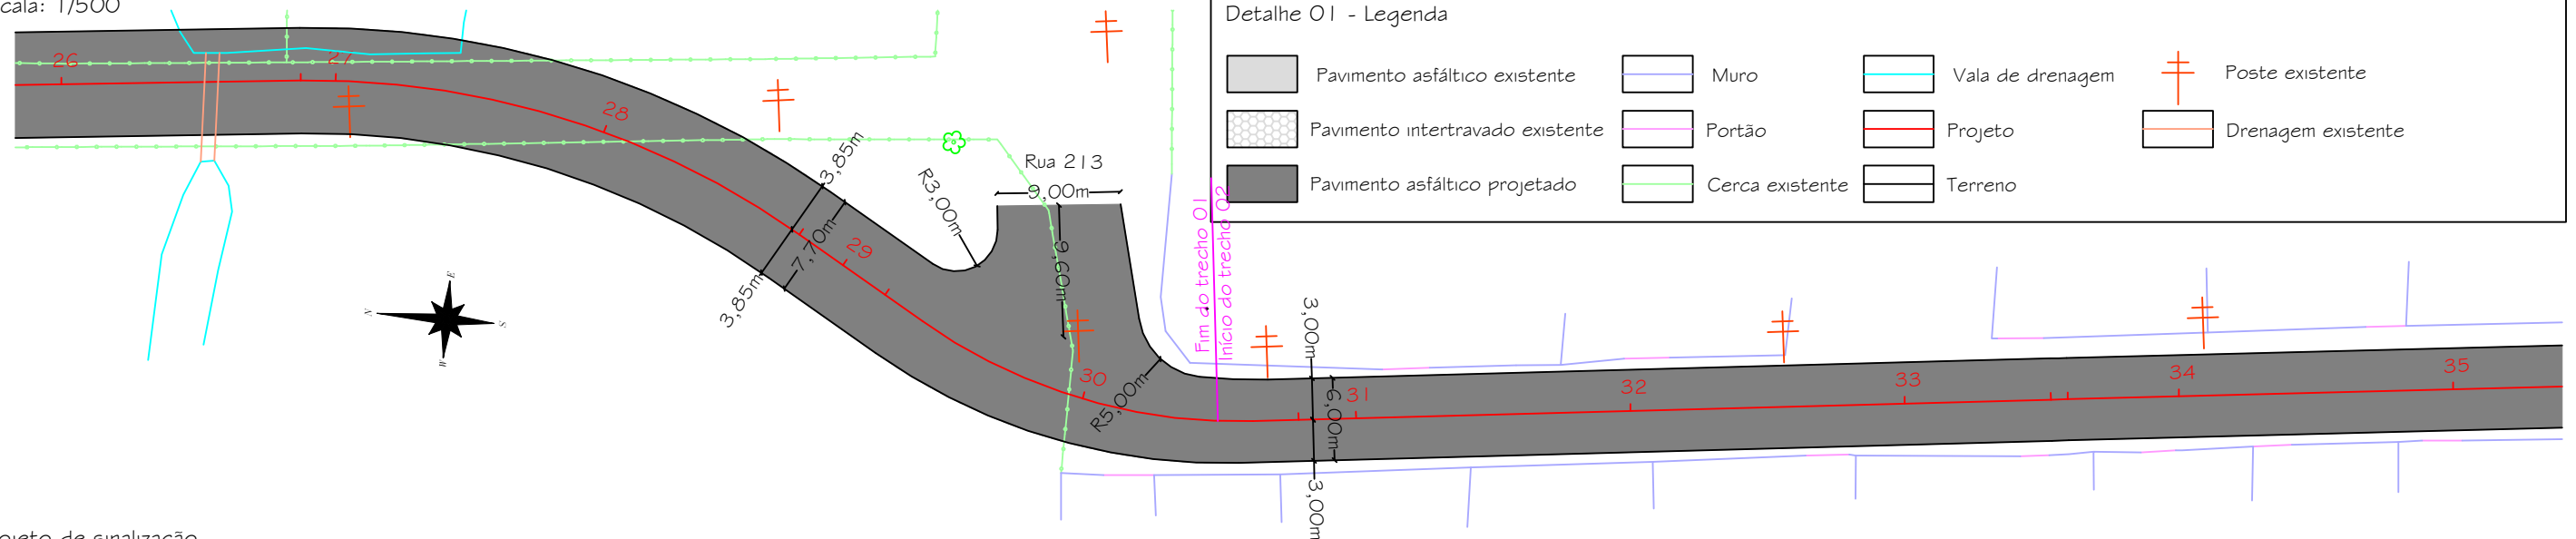


Projeto de sinalização  
Escala: 1/500

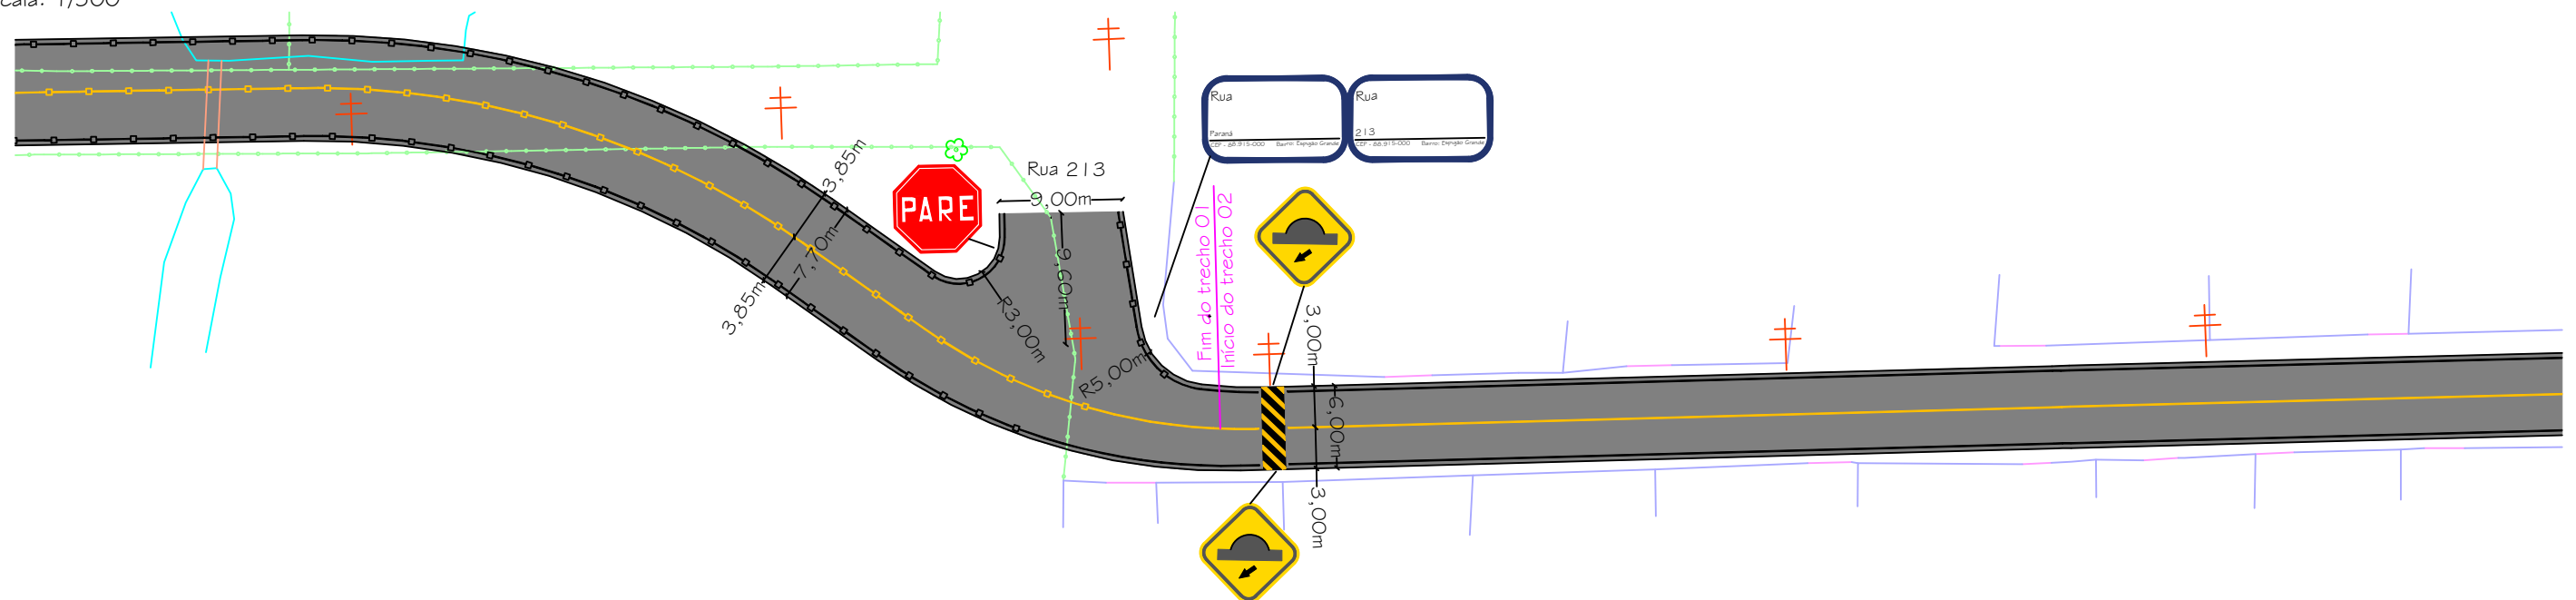

Detalhe 03 - Seção tipo de sinalização

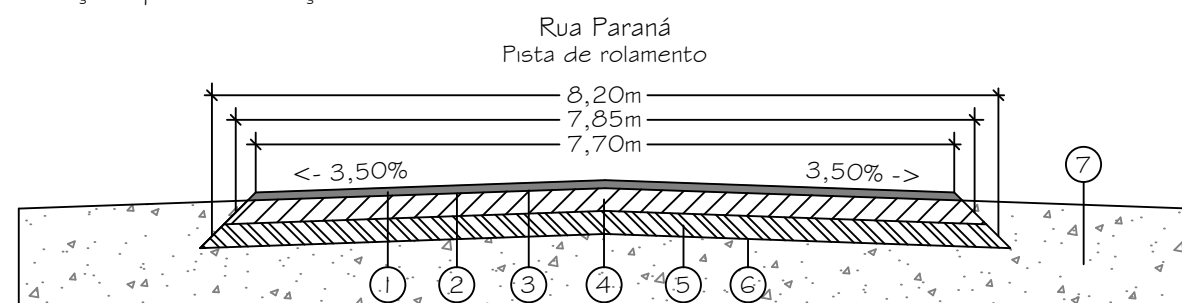

- |  |  |
|--|--|
| 1- Revestimento asfáltico - Faixa C - (e=5cm)      | 5- Sub base em macadame seco - (e=20cm)    |
| 2- Pintura de ligação em RR-1C                     | 6- Regularização do sub-leito - (até 20cm) |
| 3- Imprimação em ligante com emulsão asfáltica     | 7- Acostamento em aterro                   |
| 4- Base de brita graduada simples (BGS) - (e=15cm) |  |

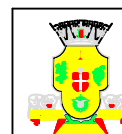


Prefeitura Municipal de Maracajá/SC

Avenida Getúlio Vargas, nº 530 - Fone/Fax (048) 3523-1111  
Cep: 88.910-000 - Centro - Maracajá - Santa Catarina



|   |                        |                  |                  |
|---|------------------------|------------------|------------------|
| Projeto: Pavimentação em concreto asfáltico                         |                        |                  |                  |
| Discriminação: Projeto de pavimentação e sinalização                |                        | Obra: Rua Paraná |                  |
| Bairro: Espigão Grande  | Município: Maracajá/SC | Data: Maio/2026  | Escala: Indicada |
| Francha: 04/06  |                        |                  |                  |
| Responsável técnico: Engº Darcio Pagani Vieira, Crea/SC - 077.222-9 |                        |                  |                  |


Projeto de pavimentação  
Escala: 1/500

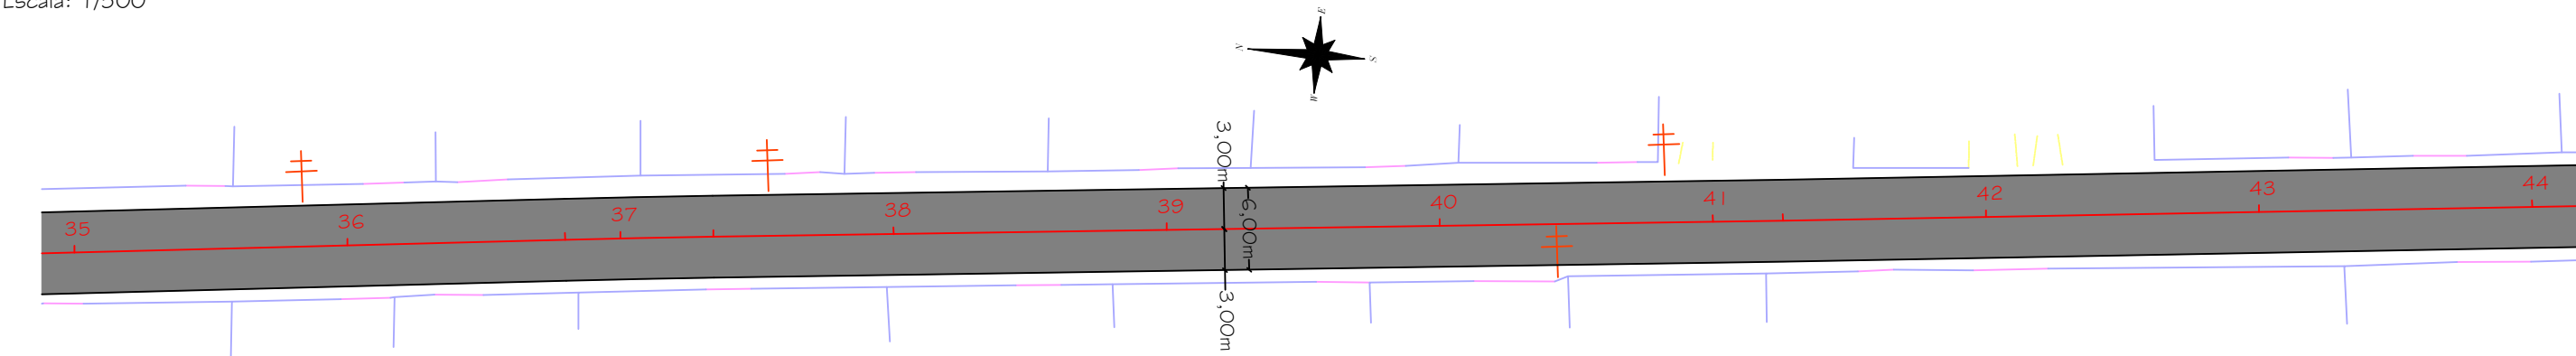

Detalhe 01 - Legenda

|  |                                  |  |                 |  |                  |  |                    |
|--|----------------------------------|--|-----------------|--|------------------|--|--------------------|
|  | Pavimento asfáltico existente    |  | Muro            |  | Vala de drenagem |  | Poste existente    |
|  | Pavimento intertravado existente |  | Portão          |  | Projeto          |  | Drenagem existente |
|  | Pavimento asfáltico projetado    |  | Cerca existente |  | Terreno          |  |                    |


Projeto de sinalização  
Escala: 1/500

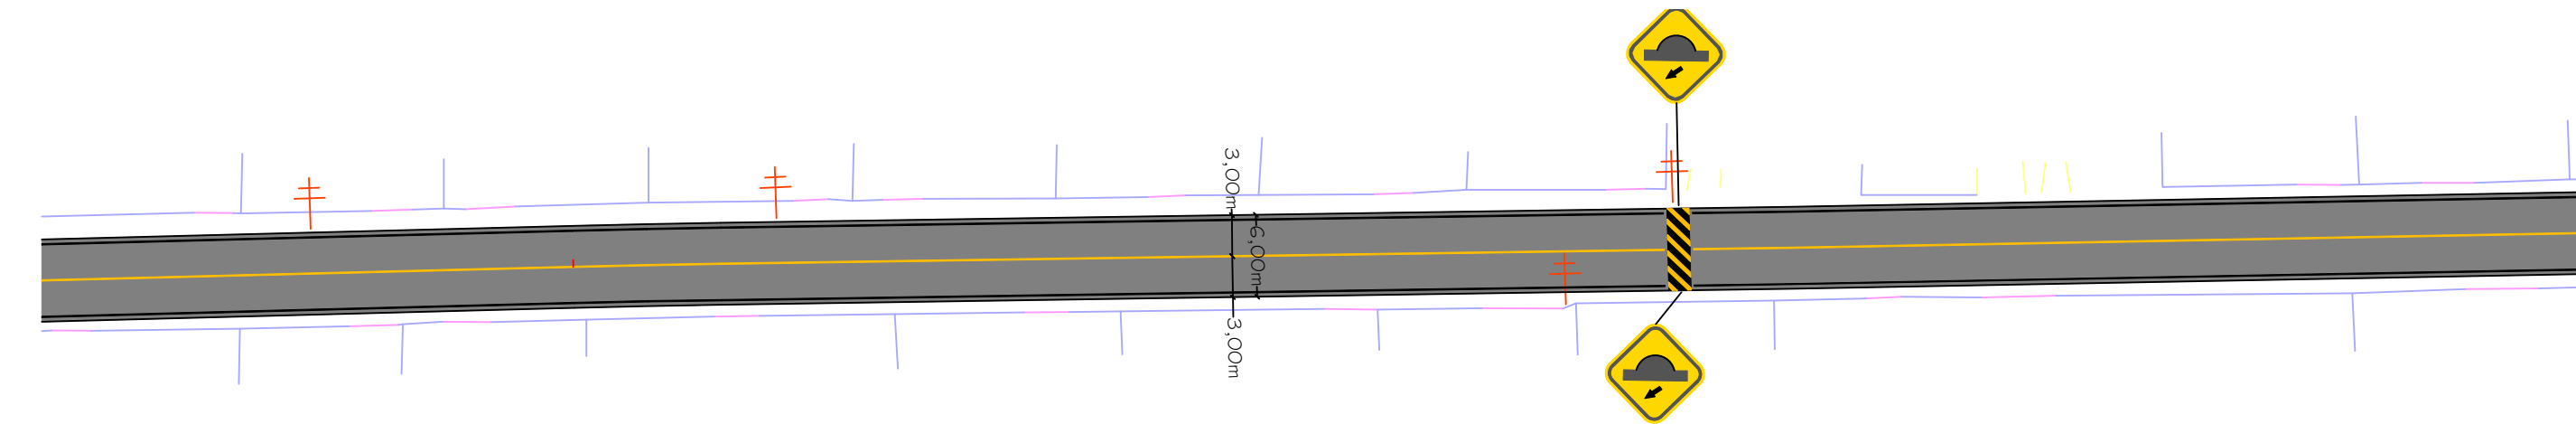

Detalhe 02 - Legenda

|  |                           |  |   |  |                          |  |  |
|--|---------------------------|--|---|--|--------------------------|--|--|
|  | Pintura de bordo de pista |  | Pintura de bordo de pista com taxinha á cada 6 metros |  | Pintura de eixo de pista |  | Pintura de eixo de pista com taxinha á cada 6 metros |
|--|---------------------------|--|---|--|--------------------------|--|--|

Detalhe 03 - Seção tipo de sinalização

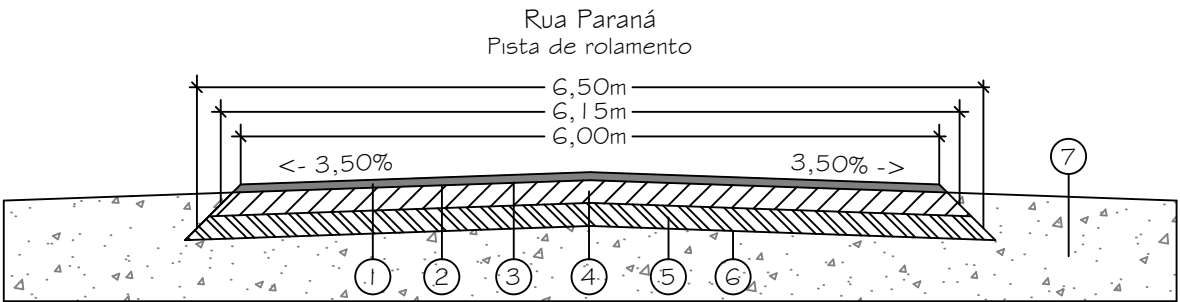

- |  |  |
|--|--|
| 1- Revestimento asfáltico - Faixa C - (e=5cm)      | 5- Sub base em macadame seco - (e=20cm)    |
| 2- Pintura de ligação em RR-1C                     | 6- Regularização do sub-leito - (até 20cm) |
| 3- Imprimação em ligante com emulsão asfáltica     | 7- Acostamento em aterro                   |
| 4- Base de brita graduada simples (BGS) - (e=15cm) |  |




## Prefeitura Municipal de Maracajá/SC









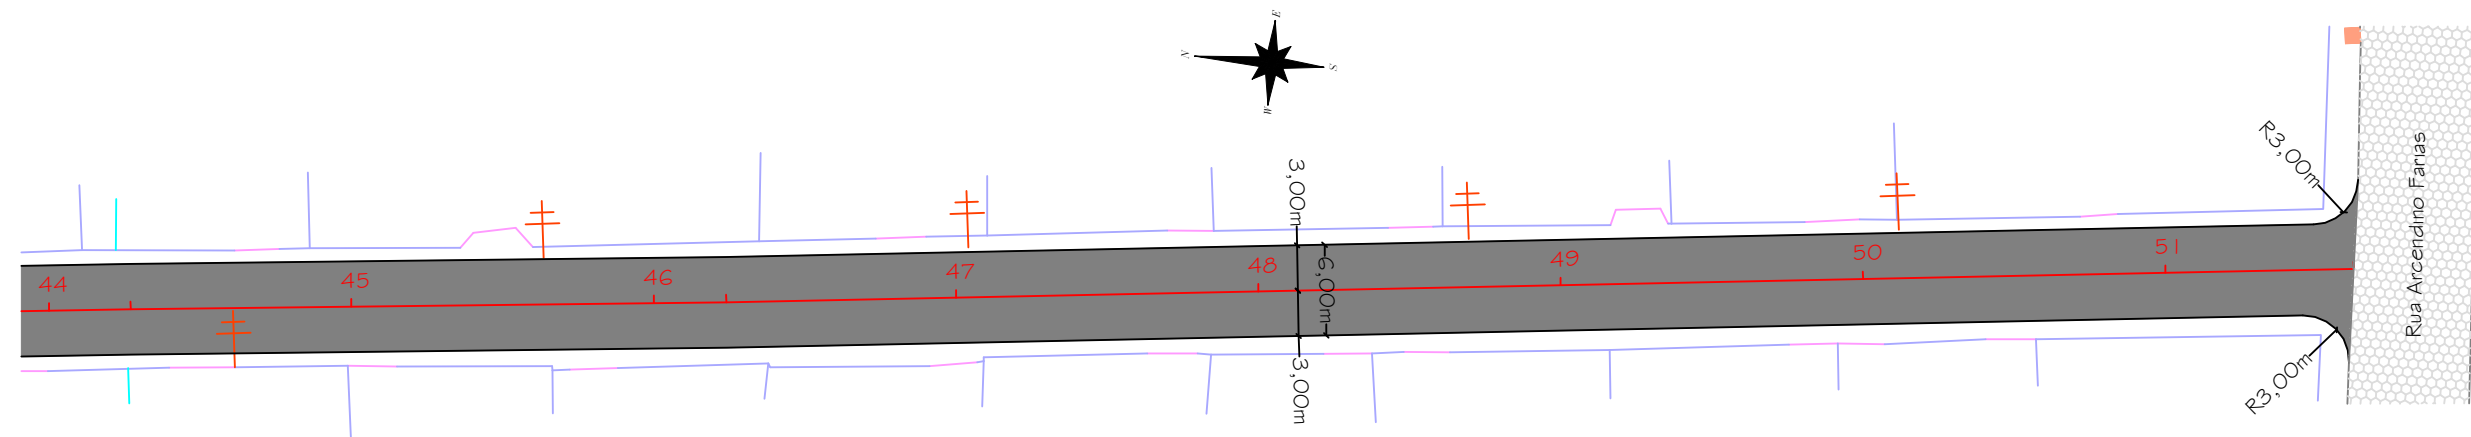


Avenida Getúlio Vargas, nº 530 - Fone/Fax (048) 3523-1111  
Cep: 88.910-000 - Centro - Maracajá - Santa Catarina




|  |             |                                    |          |
|--|-------------|------------------------------------|----------|
| Projeto:                                       |             | Pavimentação em concreto asfáltico |          |
| Discriminação:                                 |             | Rua Paraná                         |          |
| Projeto de pavimentação e sinalização          |             |                                    |          |
| Bairro:  | Município:  | Data:                              | Escala:  |
| Espião Grande                                  | Maracajá/SC | Maior2026                          | Indicada |
| Francha: 05/06                                 |             |                                    |          |
| Responsável técnico:                           |             |                                    |          |
| Engº Darcio Pagani Vieira, Crea/SC - 077.222-9 |             |                                    |          |

Projeto de sinalização  
Escala: 1/500

 

|   |                                  |   |                 |   |                  |   |                    |
|---|----------------------------------|---|-----------------|---|------------------|---|--------------------|
|  | Pavimento asfáltico existente    |  | Muro            |  | Vala de drenagem |  | Poste existente    |
|  | Pavimento intertravado existente |  | Portão          |  | Projeto          |  | Drenagem existente |
|  | Pavimento asfáltico projetado    |  | Cerca existente |  | Terreno          |   |                    |

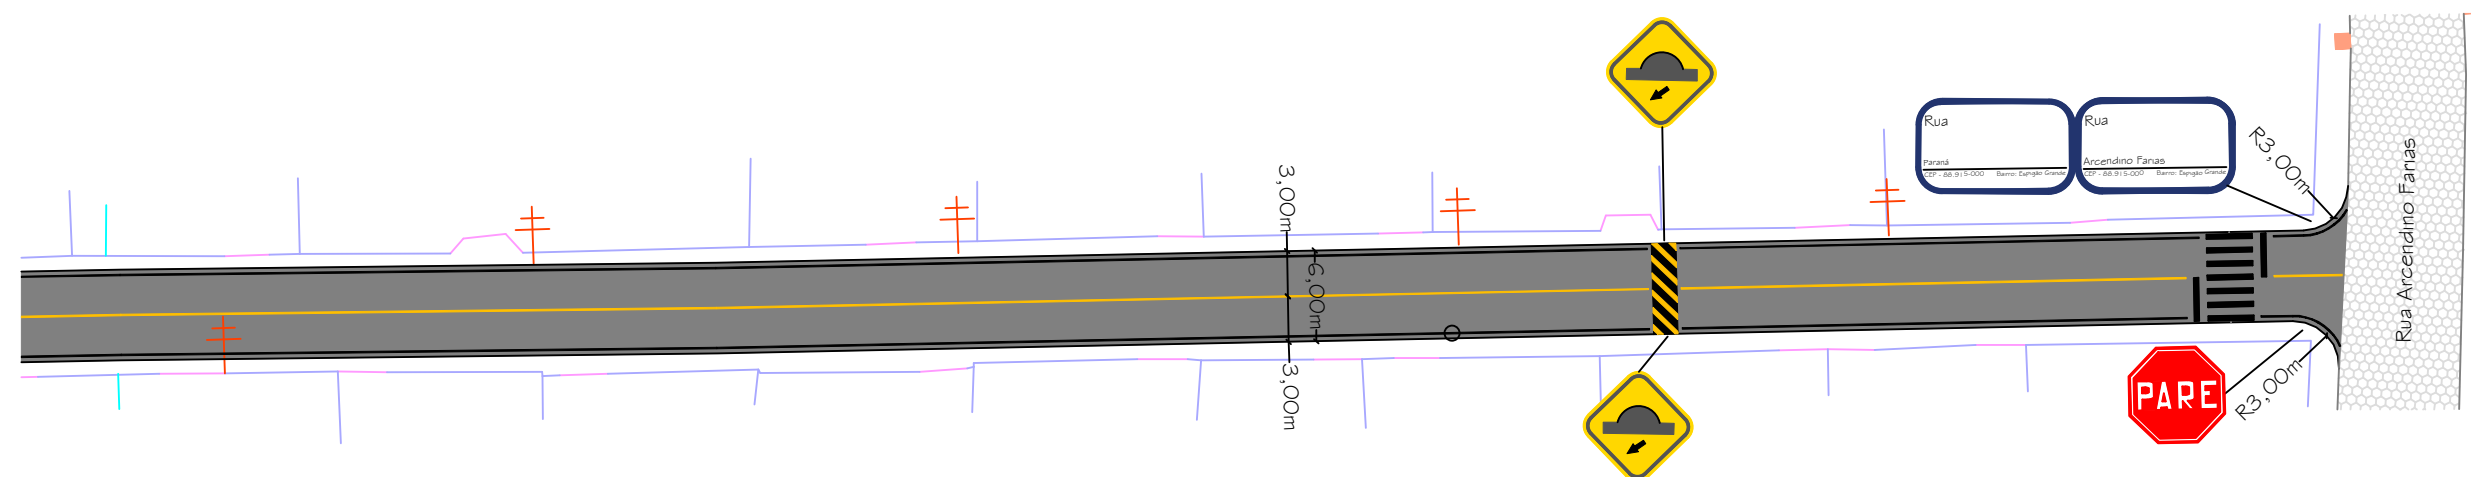

 Pintura de bordo de pista
  Pintura de bordo de pista com taxinha á cada 6 metros
  Pintura de eixo de pista
  Pintura de eixo de pista com taxinha á cada 6 metros


Rua Paraná  
Pista de rolamento

6,50m  
6,15m  
6,00m

< - 3,50%      3,50% ->

1 2 3 4 5 6 7

- |  |  |
|--|--|
| 1- Revestimento asfáltico - Faixa C - (e=5cm)      | 5- Sub base em macadame seco - (e=20cm)    |
| 2- Pintura de ligação em RR-1C                     | 6- Regularização do sub-leito - (até 20cm) |
| 3- Imprimação em ligante com emulsão asfáltica     | 7- Acostamento em aterro                   |
| 4- Base de brita graduada simples (BGS) - (e=15cm) |  |

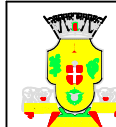

Prefeitura Municipal de Maracajá/SC

Avenida Getúlio Vargas, nº 530 - Fone/Fax (048) 3523-1111  
Cep: 88.910-000 - Centro - Maracajá - Santa Catarina



## Pavimentação em concreto asfáltico

## Projeto de pavimentação e sinalização

Rua Paraná

Espiação Grande

Maracajá/SC

Maio/2026

Indicada

05/06

Engº Darcio Pagani Vieira, Crea/SC - 077.222-9