




..\..\..\..\Tg98SE\Projetos\DESAPROPRIAÇÃO - MATRÍCULA 7.288\PLANTA DE SITUAÇÃO.png

Planta de Situação

Escala: 1/15.000

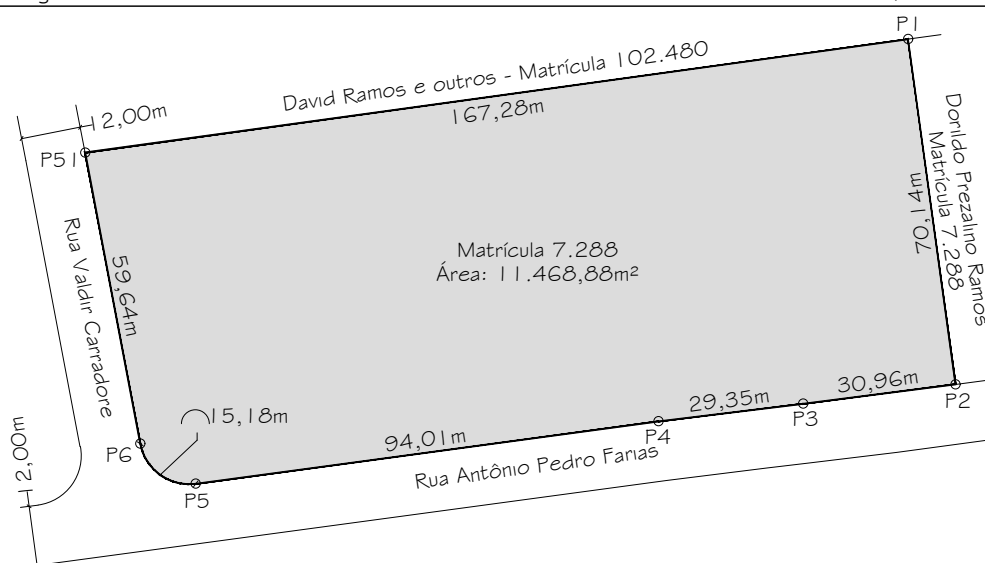

Descrição do perímetro georreferenciado da área desapropriada da matrícula 7.288					
Vértice	Norte (m)	Este (m)	Sentido	Vértice	Distância (m)
P51	6.806.992,3223	650.638,2533	→	P1	167,28
P1	6.806.826,6135	650.661,0915	→	P2	70,14
P2	6.806.817,0375	650.591,6104	→	P3	30,96
P3	6.806.847,7499	650.587,7120	→	P4	29,35
P4	6.806.876,8878	650.584,1746	→	P5	94,01
P5	6.806.970,0506	650.571,6060	→	P6	15,18
P6	6.806.981,2126	650.579,6535	→	P51	59,64

Locação - matrícula 7.288

Proprietário:

Prefeitura Municipal de Maracajá, CNPJ: 82.915.626/0001-24

Endereço:

Rua Antônio Pedro Farias esquina com a Rua Valdir Carradore, Bairro Centro, Maracajá/SC

Planta:

Levantamento planimétrico georreferenciado

Escala:

1/15.000

Data:

outubro/2025

Datum Horizontal:

Sirgas 2000

Levantamento:

Darcio

Arquivo:

Localização.dwg

Responsável técnico:

Guilherme Augusto Tomasi Rocha - Arquiteto e Urbanista CAU: A59229-3