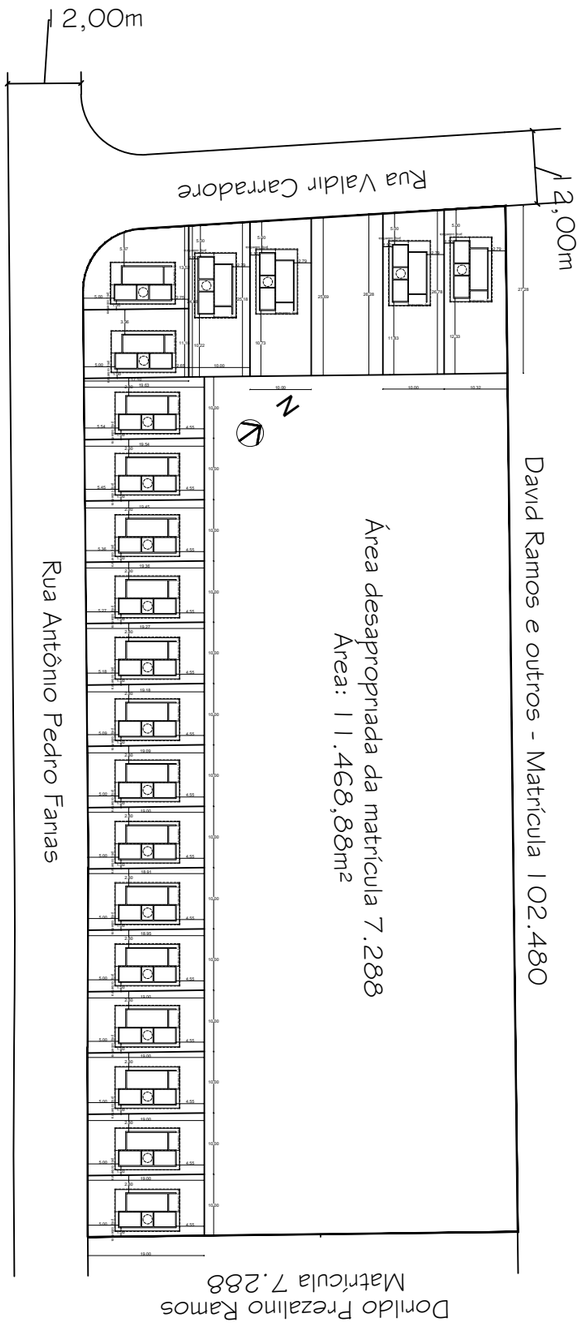

Escala:
1/750

Planta de Situação — Escala: 1/ 15.000

Documento assinado digitalmente
gov.br GUILHERME AUGUSTO TOMASI ROCHA
Data: 11/11/2025 13:09:20-0300
Verifique em https://validar.iti.gov.br

Implantação - matrícula 7.288

Proprietário:

Prefeitura Municipal de Maracajá

Endereço:
Rua Antônio Pedro Farias esquina com a Rua Valdir Carradore, Bairro Centro, Maracajá/SC

Planta:
Levantamento planimétrico georreferenciado

Escala:	Data:	Datum Horizontal:	Levantamento:	Arquivo:
1/1.500	outubro/2025	Sirgas 2000	Darcio	Implantação.dwg

Responsável técnico:

Arq. e Urb CAU - A59229-3