









Prever eventuais estruturas adicionais de pilares e viga para o telhado, conforme método construtivo empregado.

Legenda dos pilares	
	Pilar que morre
	Pilar que passa
	Pilar que nasce
	Pilar com mudança de seção



BLOCO DE COROAMENTO
SEM ESCALA

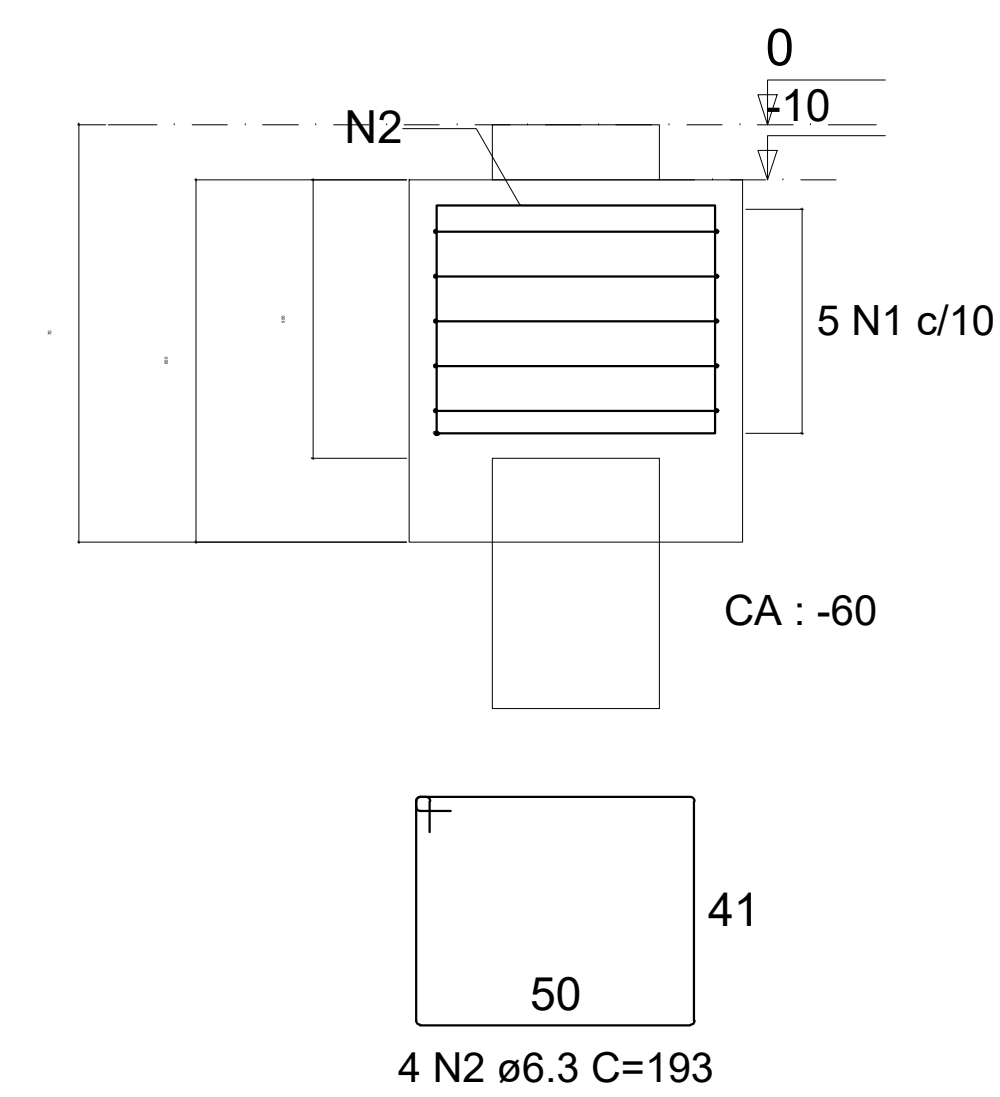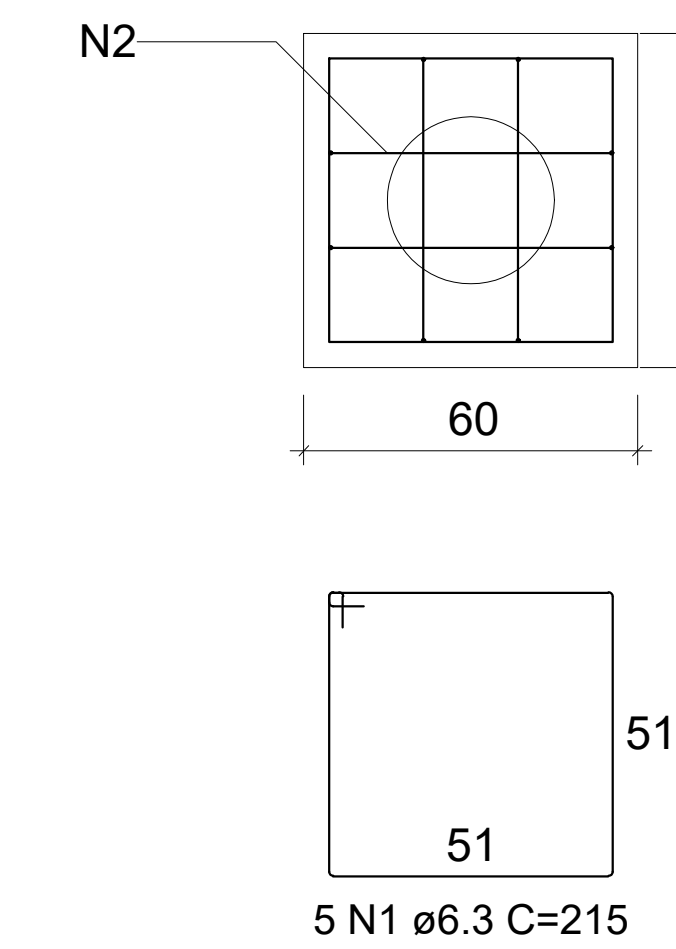DETALHE DAS ESTACA HEÇICE CONTINUA
SEM ESCALA

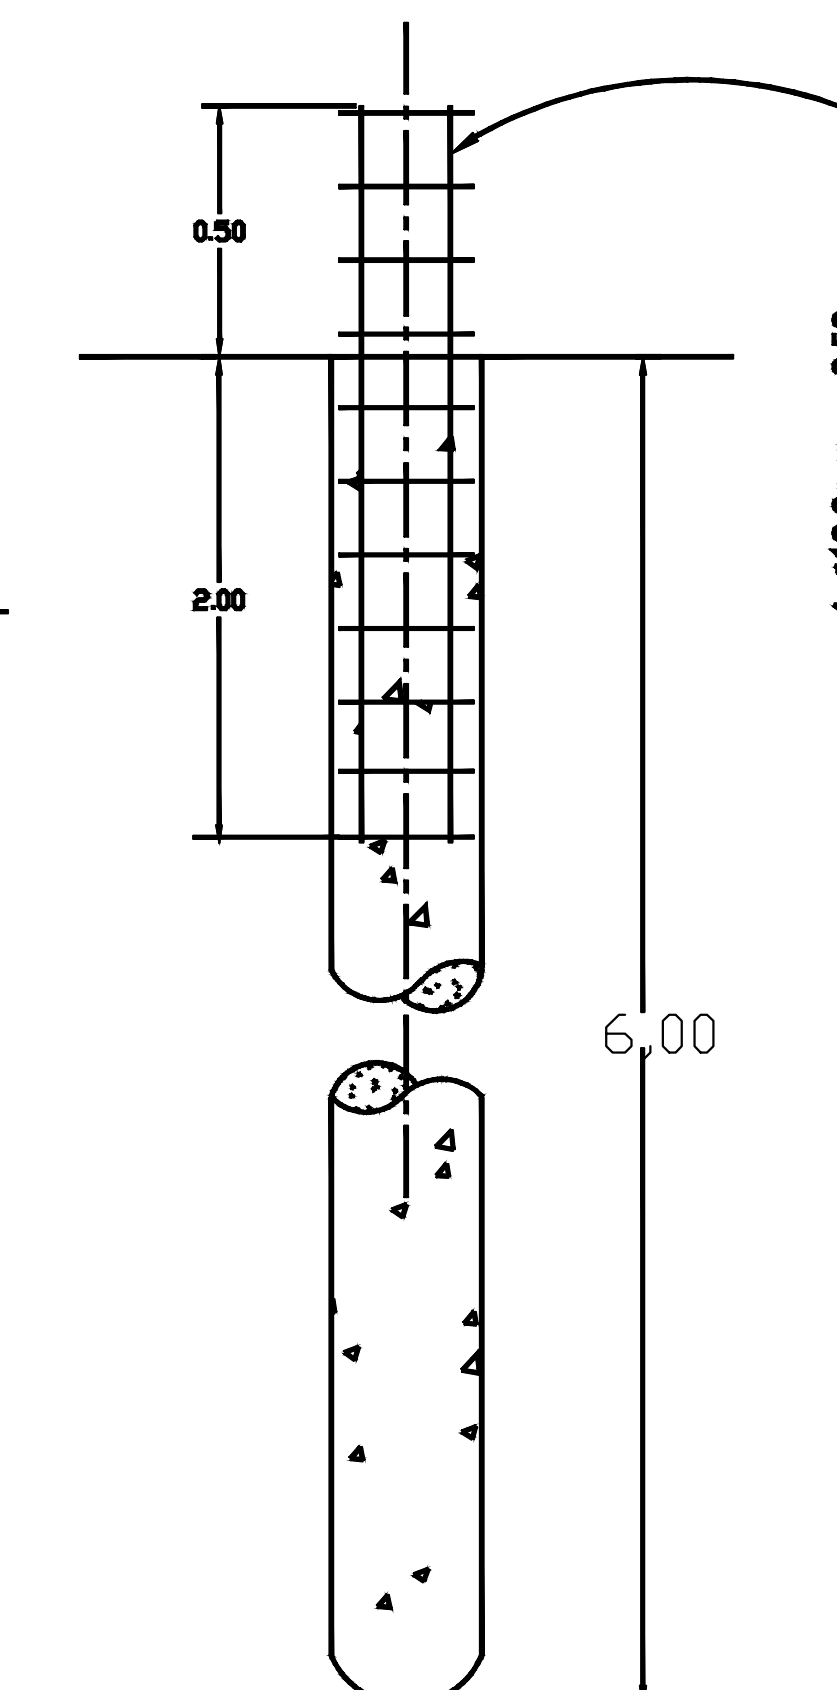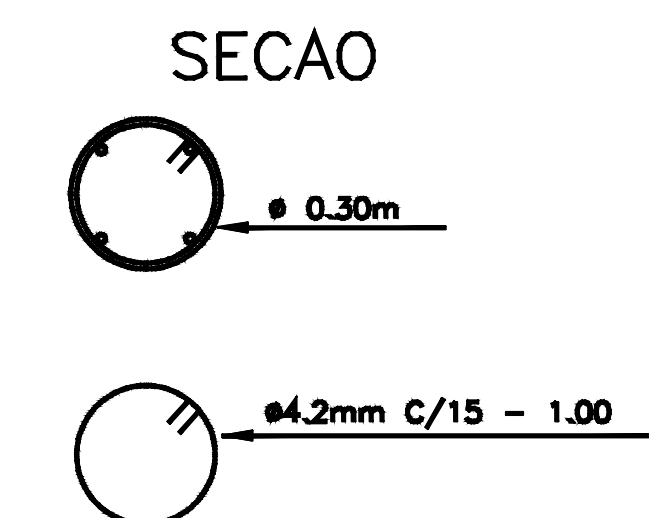

ATENÇÃO:
Exemplo de projeto estrutural para edificações do Novo PAC
FHNIS Sub50 - Portaria 1416 / 2023.
Uso facultado, desde que revisado por responsável técnico,
com a devida emissão de ART/RRT/TRT, e adequado às
particularidades de cada obra.

Novo PAC FHNIS Sub50

PROJETO ESTRUTURAL

PLANTA DE LOCAÇÃO FUNDAÇÃO
PLANTA DE FÔRMAS

Desenho: Detalhes Fundação

Escala: Indicada

Data: 09/05/25

Revisão: 01

Unidade: cm

(DESENHO 01

FOLHA 01/03
