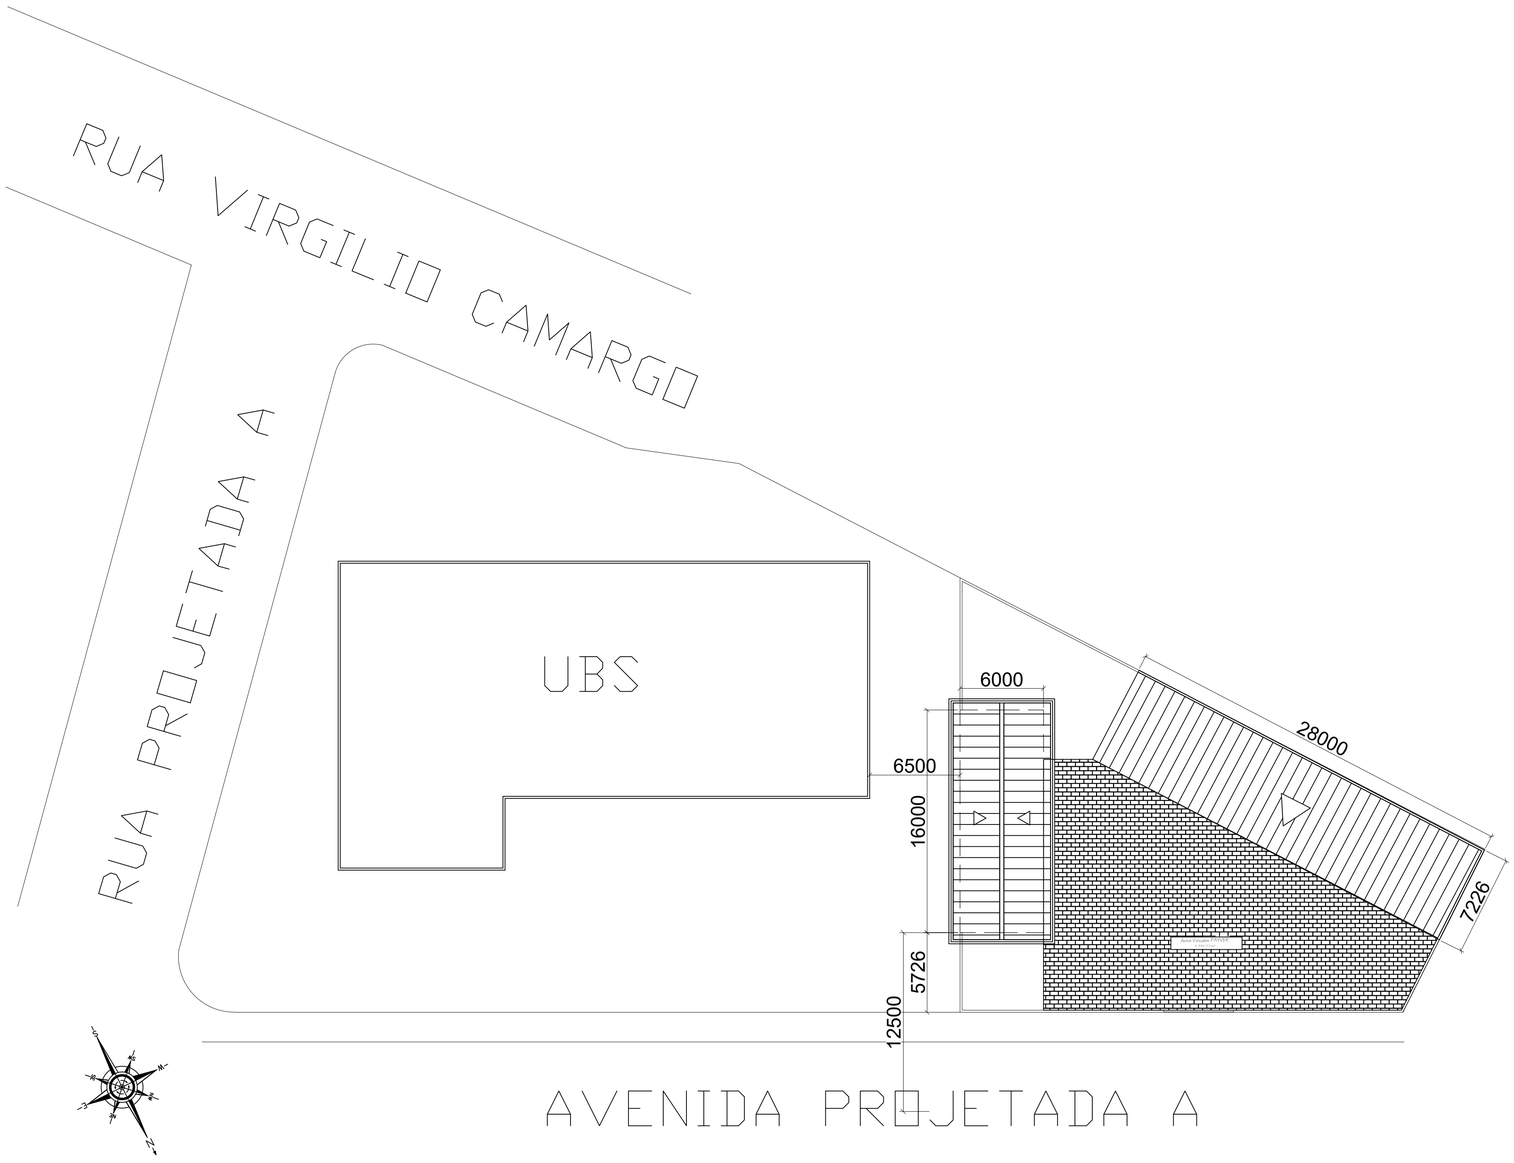

PLANTA SITUAÇÃO, COBERTURA E LOCALIZAÇÃO

ESCALA 1:250

Órgãos COMPETENTES:
CARIMBOS

EMPRESA

PREFEITURA MUNICIPAL DE MARACAJÁ

OBRA: AMPLIAÇÃO UBS	PROPRIETÁRIO: PREFEITURA MUNICIPAL DE MARACAJÁ CNPJ: 82.915.026/0001-24
PROJETO: ARQUITETÔNICO	RESPONSÁVEL TÉCNICO: GUILHERME AUGUSTO TOMASI ROCHA CAU: A59229-3

LOCAL DA OBRA: AVENIDA PROJETADA "A" - VILA BEATRIZ - MARACAJÁ - SC

ESPECIFICAÇÕES: SITUAÇÃO, COBERTURA E LOCALIZAÇÃO

PRANCHA: 01/04

DATA	DESENHO	REVISÃO:	ÁREA	ESCALA
Janeiro/2026	GUILHERME	GUILHERME	277,48 m2	1/50

DIREITOS AUTORAIS RESERVADOS-LEI 9.610-19 ART.6