

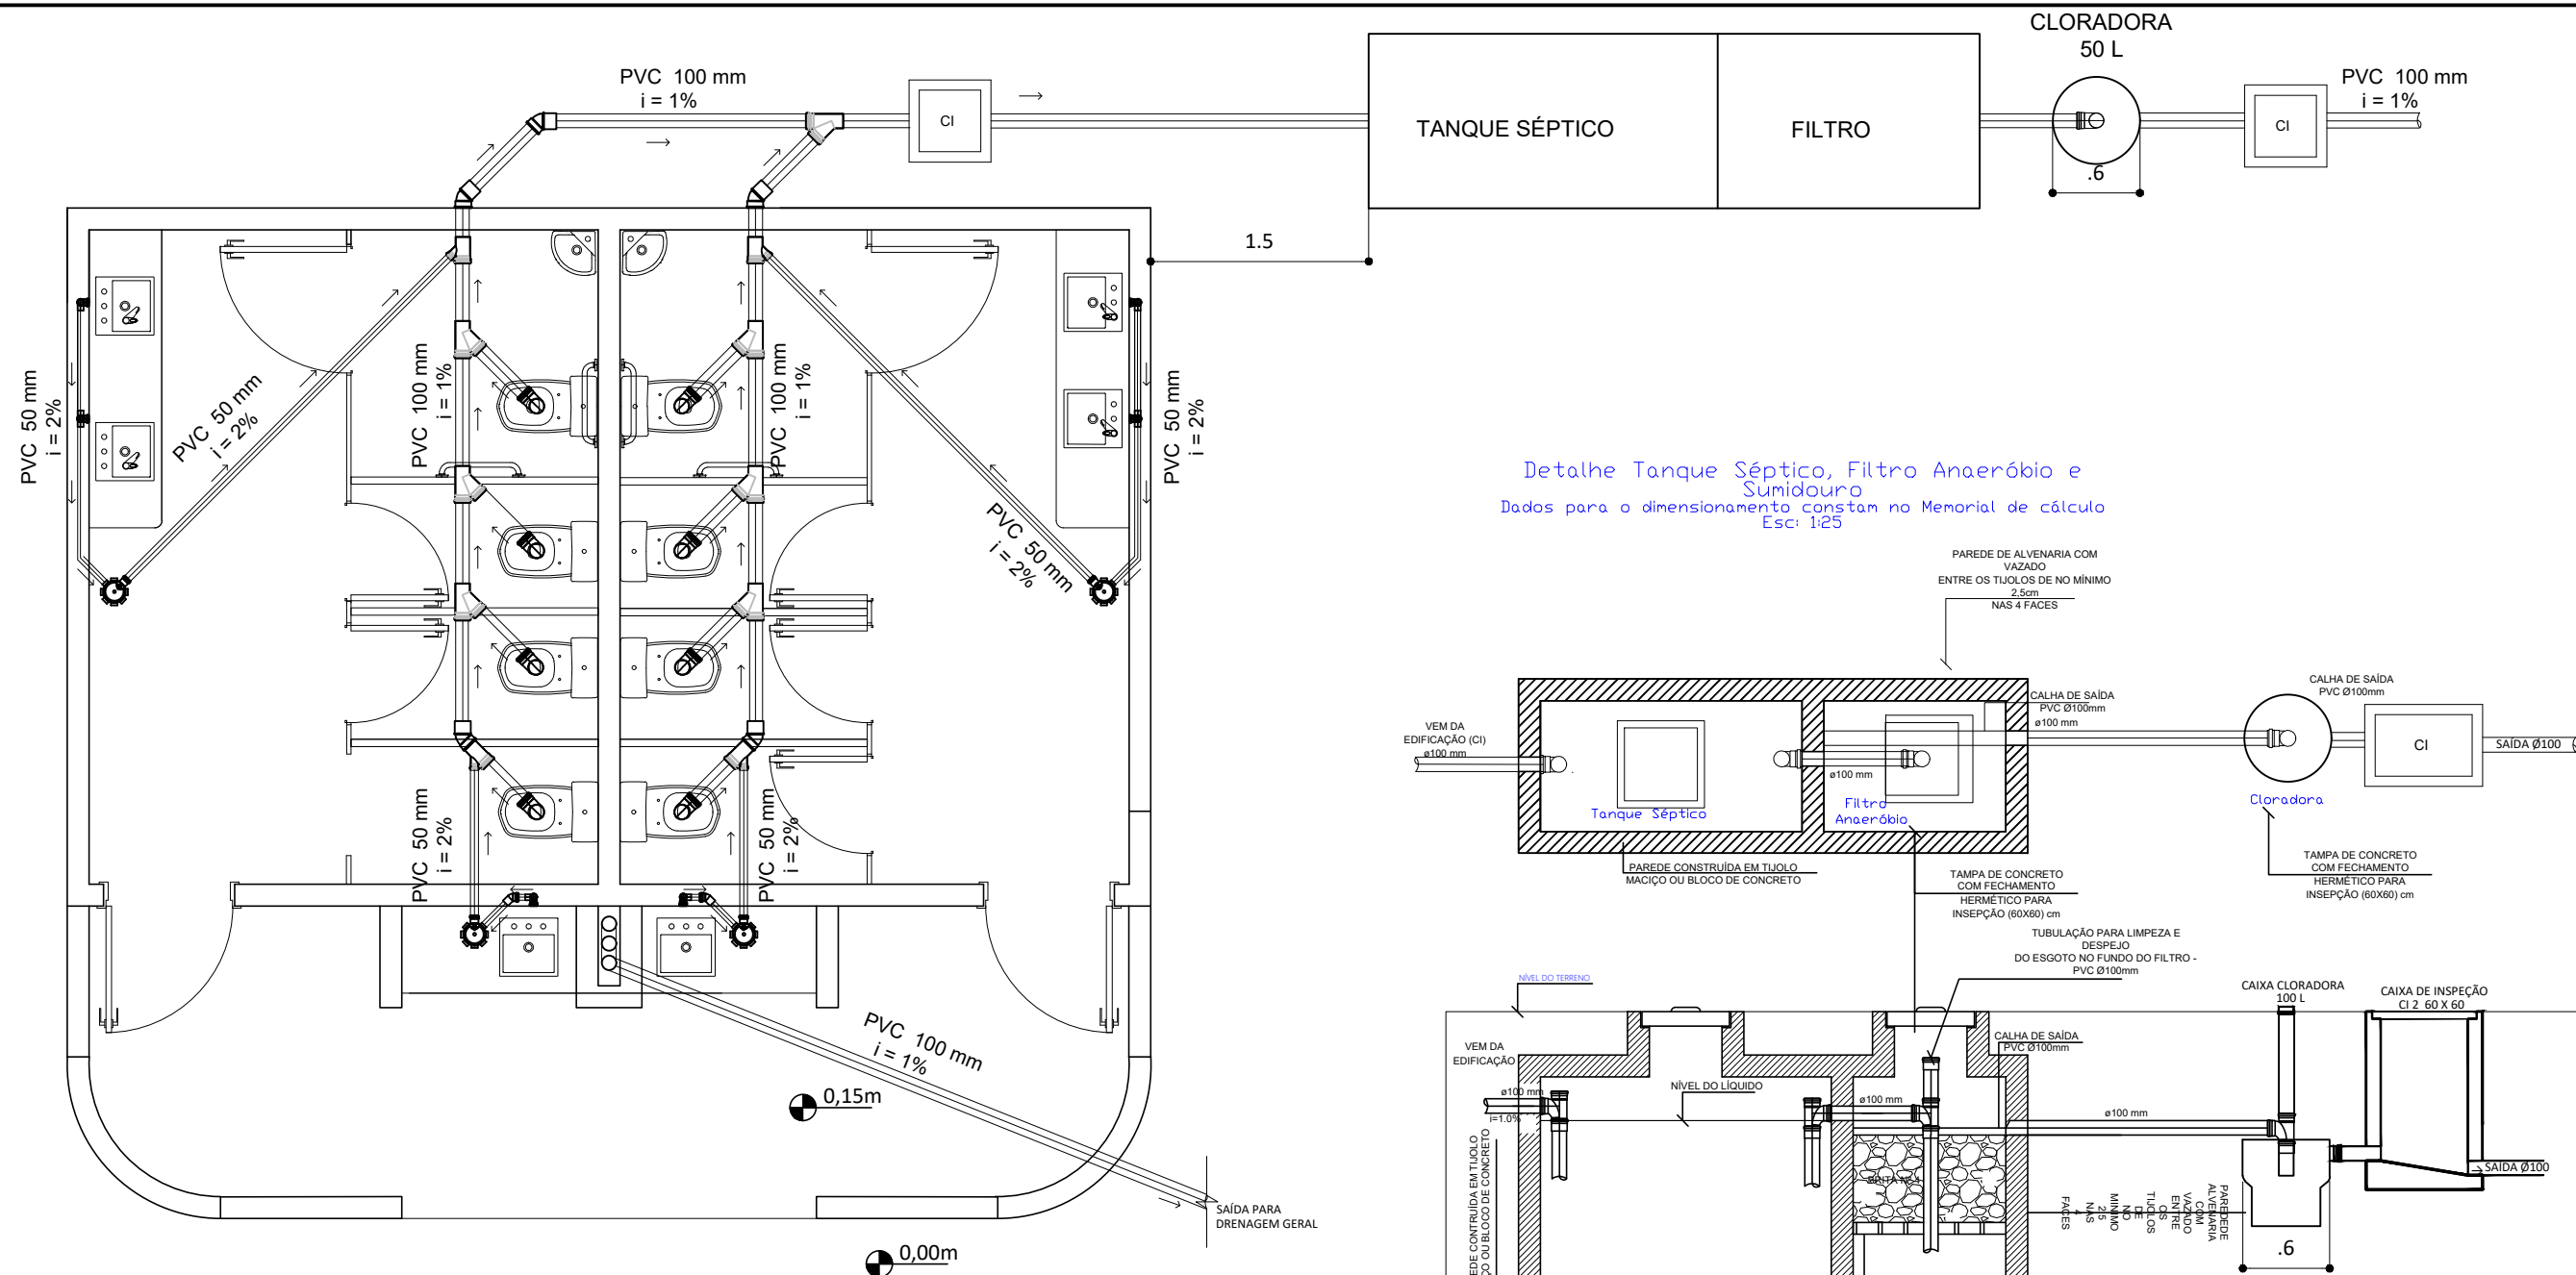
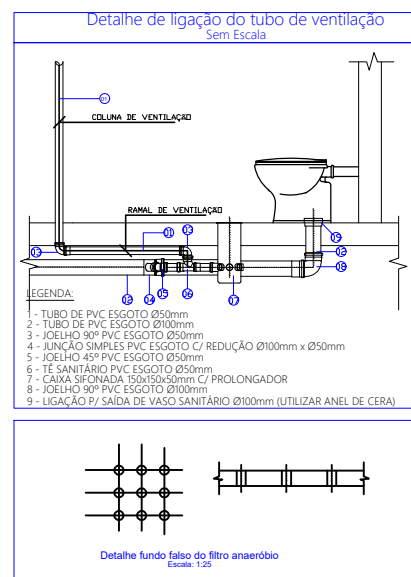


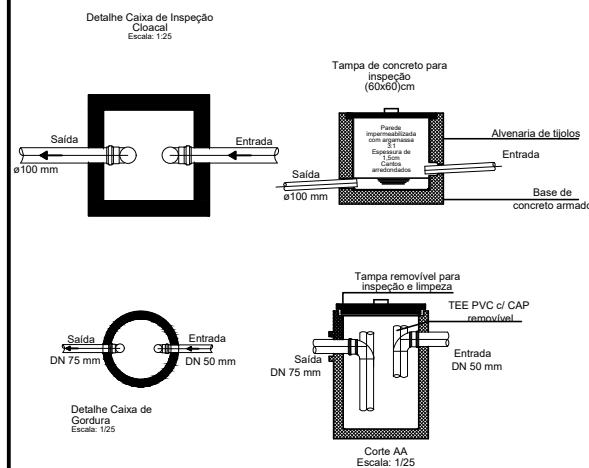


Detalhe Tanque Séptico, Filtro Anaeróbio e Sumidouro
Dados para o dimensionamento constam no Memorial de cálculo
Esc.: 1:25

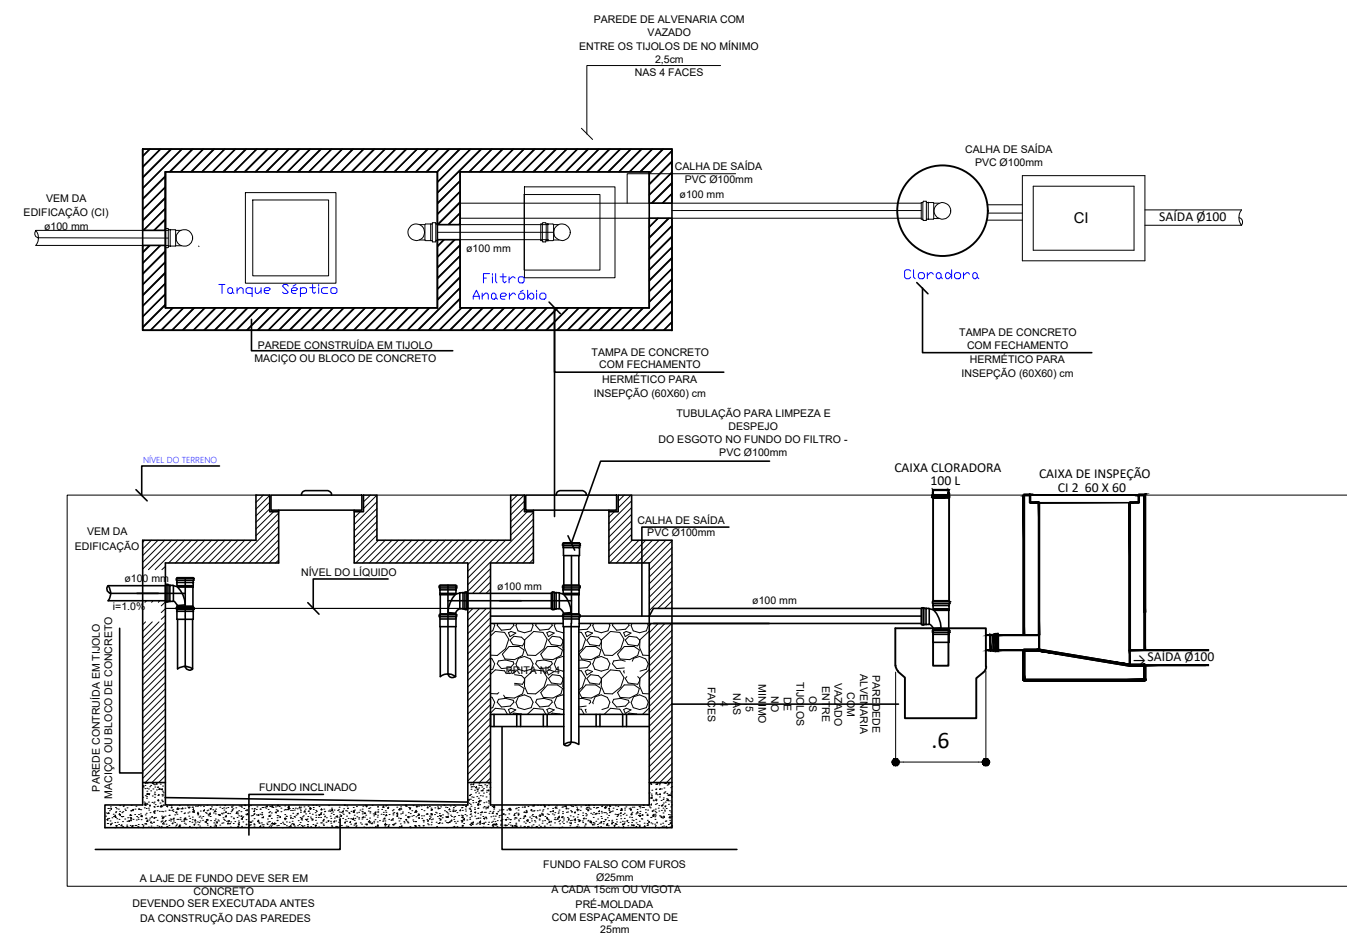

NOTAS

- AS TUBULAÇÕES EMBUTIDAS NA ALVENARIA DEVEM SER SITUADAS NAS COTAS INDICADAS EM PROJETO PARA EVITAR QUALQUER PROBLEMAS, PRINCIPALMENTE NO QUE DIZ RESPEITO À FUTURA INSTALAÇÃO DE MÓVEIS E/OU ACABAMENTOS.

- CONVÉM SALIENTAR QUE PARA UMA MAIOR GARANTIA O IDEAL SERIA TIRAR UMA FOTOGRAFIA DA PEÇA COM AS TUBULAÇÕES APARENTES QUANDO O ENCANADOR TERMINAR SUA INSTALAÇÃO.

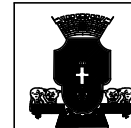

Prefeitura Municipal de Maracajá/SC

Rod BR 101, Km 402, nº1025. Fone/Fax (048) 3523-1111
Cep: 88.910-000 - Centro - Maracajá - Santa Catarina



Projeto:		BANHEIROS			
Discriminação:		HIDROSSANITÁRIO			
Obra:		PRAÇA DA FAMÍLIA			
Bairro:	Município:	Data:	Escala:	Prancha:	
VILA BEATRIZ	MARACAJÁ/SC	SETEMBRO/2026	INDICADA	06/13	
Responsável técnico:		Documento assinado digitalmente			
		SAMUEL KAMMER ALBINO Data: 02/10/2026 16:52:50-0300 Verifique em https://validar.it.gov.br			
		00142-3			