ESTADO DE SANTA CATARINA

GOVERNO DO MUNICÍPIO DE CRICIÚMA

NOVA SEDE DA DEFESA CIVIL

VOLUME 4 – PROJETO DE URBANIZAÇÃO
PROJETO ARQUITETÔNICO
MAQUETE ELETRÔNICA

156-25

MARÇO/2026


PROSUL - Projetos, Supervisão e Planejamento Ltda

PROJETO DE URBANIZAÇÃO

PROJETO DE URBANIZAÇÃO


Nº DA FOLHA	ARQUIVOS	DESCRIÇÃO
01/05	156_25_urb_001_a	IMPLANTAÇÃO E SITUAÇÃO
02/05	156_25_urb_002_a	IMPLANTAÇÃO TÉRREO / DETALHES CONSTRUTIVOS / DETALHAMENTO DE GUARDA-CORPO
03/05	156_25_urb_003_a	DEMOLIR X CONSTRUIR
04/05	156_25_urb_004_a	CORTES GERAIS
05/05	156_25_urb_005_a	PLANTA DE ACESSIBILIDADE / DETALHES DE ACESSIBILIDADE

Direitos Autorais – Lei 9.610/98 – art. 7º, itens X e XI (art. 1), § Único.

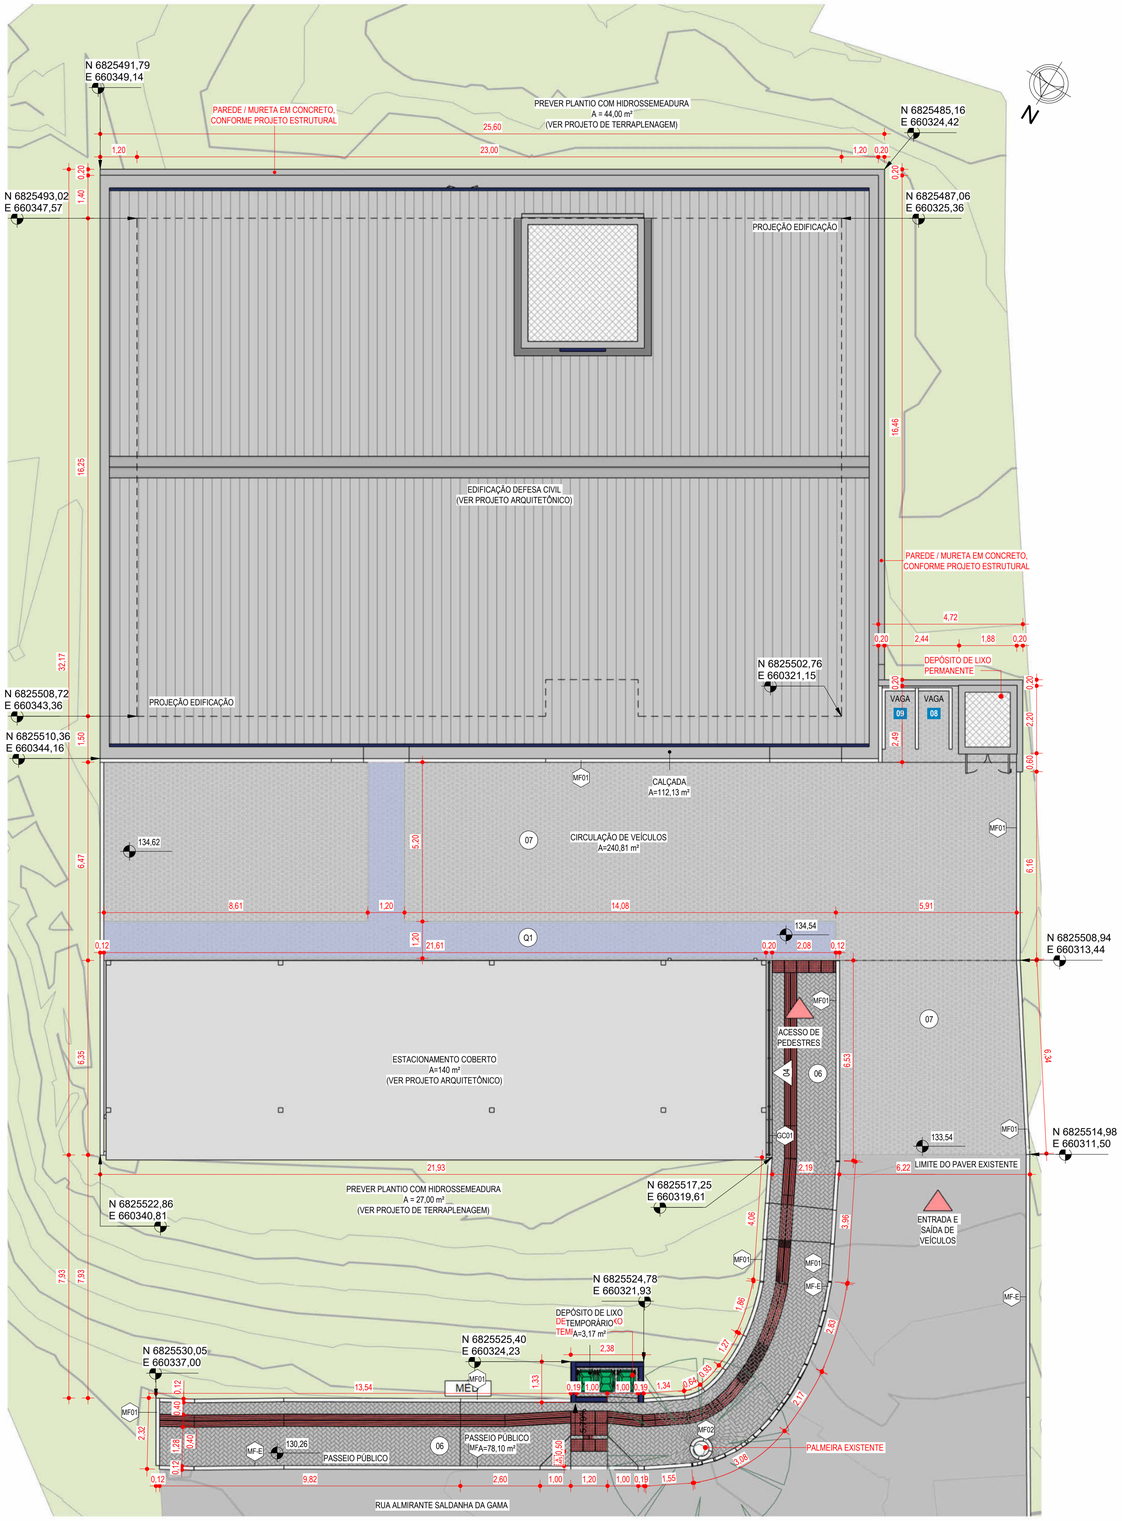

1 IMPLANTAÇÃO

1 : 100

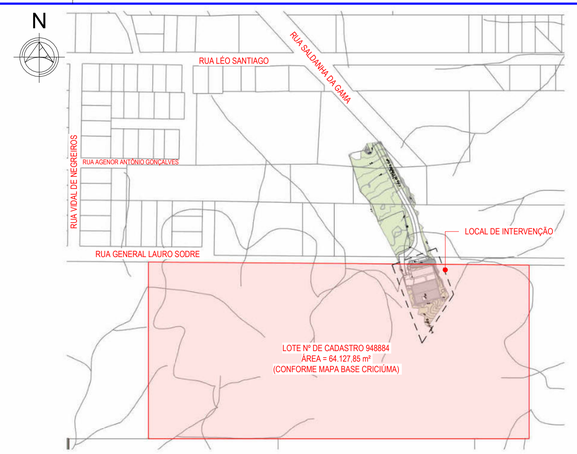

2 PLANTA DE SITUAÇÃO

1 : 3000



3 ISOMÉTRICA - URBANIZAÇÃO

LEGENDA

- INDICAÇÃO DE ACABAMENTO DE PISO
- INDICAÇÃO DE ACABAMENTO DE PAREDE
- INDICAÇÃO DE ACABAMENTO DE FORRO
- 0,00 — NÍVEL ACABADO URBANIZAÇÃO (PLANTA BAIXA) - REFERÊNCIA NÍVEL DO MAR
- 0,00 — NÍVEL ACABADO URBANIZAÇÃO (CORTE) - REFERÊNCIA NÍVEL DO MAR

TABELA DE ÁREAS - URBANIZAÇÃO

DESCRIÇÃO	ÁREA
ABRIGO TEMP. DE LIXO	3,17 m²
ACESSO VEÍCULOS EM PAVER	0,00 m²
CALÇADA EM CONCRETO	112,13 m²
CIRCULAÇÃO DE VEÍCULOS EM PAVER	240,81 m²
MUROS/MURETAS	11,20 m²
PASSEIO PÚBLICO EM PAVER	78,10 m²
Total geral	445,41 m²

TABELA DE ÁREAS - ARQUITETURA

EDIFICAÇÃO PRINCIPAL	COBERTA FECHADA	COBERTA ABERTA	ÁREA TOTAL
TÉRREO	370,13	3,62	373,75
BARRILETE	16,82	-	16,82
RESERVATÓRIO	16,82	-	16,82
SUBTOTAL	403,77 m²	3,62 m²	407,39 m²

EDIFICAÇÃO DE APOIO	COBERTA FECHADA	COBERTA ABERTA	ÁREA TOTAL
ESTACIONAMENTO COBERTO	-	140,00	140,00
ABRIGO DE LIXO PERMANENTE	4,14	-	4,14
SUBTOTAL	4,14 m²	-	144,14 m²

TOTAL	407,91 m²	143,62 m²	551,53 m²

TABELA DE ÍNDICES URBANÍSTICOS

ZONEAMENTO	Z-APA
ÍNDICE DE APROVEITAMENTO	**0,008**
ÁREA DO LOTE	64.127,85 m²
ÁREA TOTAL CONSTRUÍDA	551,53 m²
TAXA DE OCUPAÇÃO	**0,80 %**
ÁREA DO LOTE	64.127,85 m²
ÁREA CONSTRUÍDA DO TÉRREO (EDIFICAÇÃO PRINCIPAL + EDIFICAÇÕES DE APOIO)	517,89 m²

TAXA DE INFILTRAÇÃO		**99,80%**
ÁREA DO LOTE		64.127,85 m²
	ÁREA	**ÁREA DE INF.**
ÁREA 0% DE INFILTRAÇÃO - ÁREA CONSTRUÍDA DO TÉRREO (EDIFICAÇÃO PRINCIPAL + EDIFICAÇÕES DE APOIO)	551,53 m²	00,00 m²
ÁREA 0% DE INFILTRAÇÃO - CALÇADA DA EDIFICAÇÃO, ESCADA DE CONCRETO, MURETAS, ABRIGO TEMP. LIXO	126,50 m²	00,00 m²
ÁREA 30% DE INFILTRAÇÃO - PASSEIO PÚBLICO, CIRCULAÇÃO DE VEÍCULOS EM PAVER	318,91 m²	95,67 m²
ÁREA 100% DE INFILTRAÇÃO - CANTEIRO + GRAMADO	63.130,91 m²	63.130,91 m²
TOTAL	**64.127,85 m²**	**63.226,58 m²**

TABELA DE GUARDA-CORPO E MEIO FIO E SIMILARES

CÓDIGO	DESCRIÇÃO
BR01	BATE RODA EM CONCRETO / DIMENSÃO 12 x 10 x 65 cm / ACABAMENTO EM PINTURA COM TINA ACRÍLICA PARA PISOS BRANCA, 2 DEMÃOS
GC01	GUARDA-CORPO h= 1,30m EM AÇO GALVANIZADO COM POSTES VERTICAIS h=1,25m (ESPAÇADOS EM 2,00m) E LONGARINA SUPERIOR DE 20x50mm E ESPESSURA DE 3mm, COM MONTANTES VERTICAIS DE BARRA CHATA 1"x3/16" EM AÇO GALVANIZADO PARA FECHAMENTO COM ESPAÇAMENTO MÁXIMO ENTRE SI DE 10cm. INTERLIGADOS EM PERFIL HORIZONTAL SUPERIOR E INFERIOR, TAMBÉM DE 1"x1/4" EM AÇO GALVANIZADO, COM TRATAMENTO ANTICORROSÃO E ACABAMENTO EM PINTURA PU FOSCO PRETO, SOBRE GUIA DE BALIZAMENTO DE CONCRETO DE 10cm DE LARGURA E 5 cm DE ALTURA, PINTADA COM TINTA ACRÍLICA NA MESMA COR DAS PAREDES DO AMBIENTE ONDE SERÁ INSTALADA
MF01	MEIO FIO EM CONCRETO PRÉ FABRICADO COM SEÇÃO DE 12 x 30 cm / ACABAMENTO EM PINTURA BRANCA, 2 DEMÃOS
MF02	PROTETOR DE ÁRVORE CIRCULAR EM CONCRETO / Ø 0,50m (INTERNO) / PREVER ACABAMENTO EM PINTURA BRANCA, 2 DEMÃOS
MF-E	MEIO FIO EM CONCRETO PRÉ FABRICADO EXISTENTE / PREVER ACABAMENTO EM PINTURA BRANCA, 2 DEMÃOS

OBS.: TODAS AS MEDIDAS DEVEM SER CONFERIDAS EM OBRA. CASO SEJA NECESSÁRIO ALGUMA ALTERAÇÃO, ENTRAR EM CONTATO COM O PROJETISTA RESPONSÁVEL.

OBSERVAÇÕES	VISTO	DATA
		MAR/2026

PREFEITURA MUNICIPAL DE CRICIÚMA
SECRETARIA DE INFRAESTRUTURA E OBRAS

PROSUL - PROJETOS, SUPERVISÃO E PLANEJAMENTO LTDA
Rua Saldanha Marinho, 116 - Edifício Liberal Center - 3º andar - Centro - Florianópolis - SC
Fone/Fax: (48) 3027-2730 - Home-page: www.prosul.com - E-mail: prosul@prosul.com

OBRA: **NOVA SEDE DA DEFESA CIVIL**

ENDEREÇO: RUA ALMIRANTE SALDANHA DA GAMA, S/N, COMERCIÁRIO, CRICIÚMA - SC

NÚMERO DE CADASTRO: 948884

RESPONSÁVEL TÉCNICO PROJETO: gov.br Documento assinado digitalmente — CLAUDIA MORGANA HENN BONFADA — Data: 17/04/2026 17:52:50-0300 — Verifique em https://validar.iti.gov.br

RESPONSÁVEL TÉCNICO EXECUÇÃO:


CLIENTE:

CONTEÚDO: IMPLANTAÇÃO E SITUAÇÃO

PRANCHA: URB 01/ 05


ESCALA: INDICADA | DATA: MARÇO/2026 | ARQUIVO: 156_25_arq_a | DISCIPLINA: URBANISMO

Direitos Autorais Lei 9.610/98 art. 7º: incisos X e XI e art. 11: § Único.

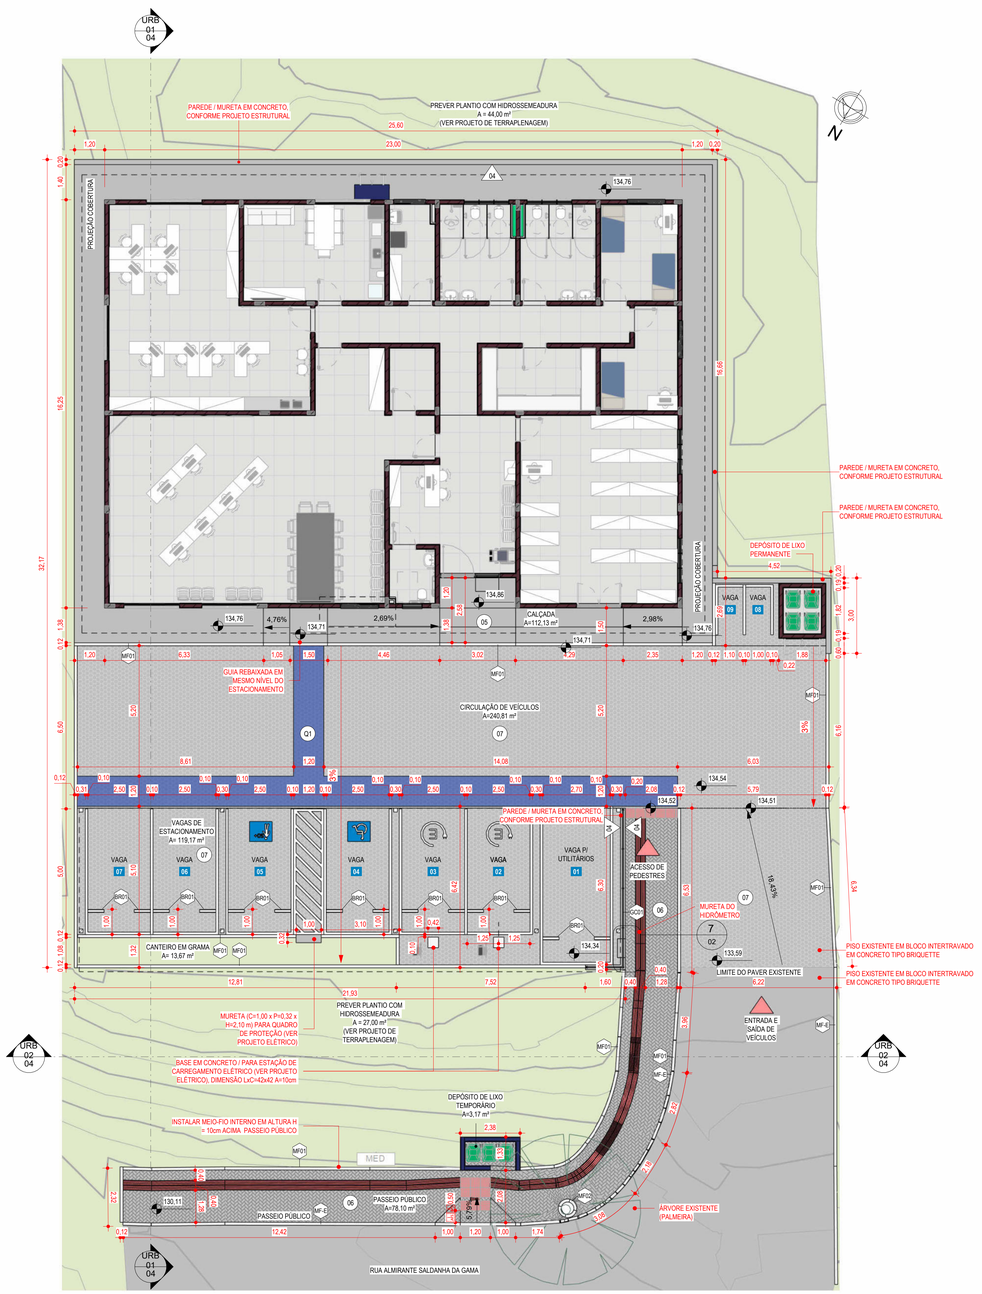


1 IMPLANTAÇÃO - TÉRREO

1 : 100

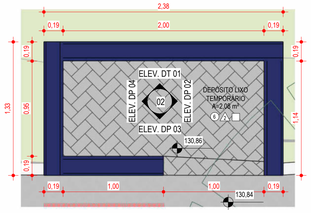

2 PLANTA BAIXA - DEP. DE LIXO TEMPORÁRIO

1 : 25

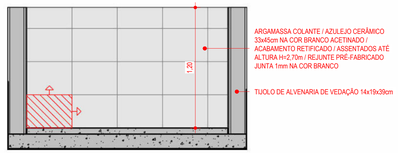


3 ELEVAÇÃO DT 01 - DEP. DE LIXO TEMPORÁRIO

1 : 25



4 ELEVAÇÃO DT 02 - DEP. DE LIXO TEMPORÁRIO

1 : 25

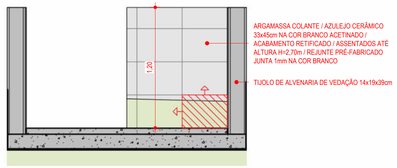

5 ELEVAÇÃO DT 03 - DEP. DE LIXO TEMPORÁRIO

1 : 25





6 ELEVAÇÃO DT 04 - DEP. DE LIXO TEMPORÁRIO

1 : 25

GC01 **DETALHAMENTO - CORRIMÃO EM RAMPA**


GUARDA CORPO COM ALTURA DE 1,30m, ASSENTADO SOBRE GUIA DE BALIZAMENTO. SERÃO COMPOSTOS POR TUBOS DE AÇO GALVANIZADO VERTICAIS COM TRAVAMENTO HORIZONTAL: AS BARRAS INFERIOR E INTERMEDIÁRIA TERÃO Ø 1 ", ENQUANTO A BARRA SUPERIOR TERÁ Ø 1 ½". AS BARRAS VERTICAIS DO BALAÚSTRE TERÃO AS SEGUINTES DIMENSÕES: TUBOS DOS MONTANTES PRINCIPAIS COM Ø 1 ½", E BALAÚSTRES INTERMEDIÁRIOS COM ESPESSURA DE ø 3/4 " AFASTADOS 10CM ENTRE SI. OS GUARDA-CORPOS DEVERÃO TER TRATAMENTO ANTICORROSÃO E ACABAMENTO EM PINTURA ELETROSTÁTICA NA COR CINZA GRAFITE.

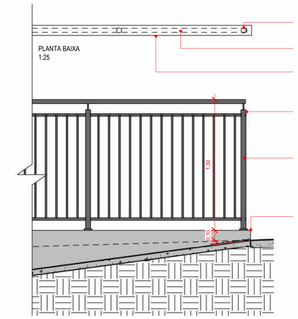

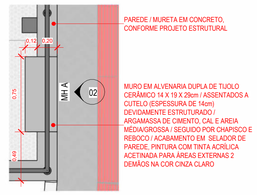


7 DETALHE - MURETA DO HIDRÔMETRO

1 : 25

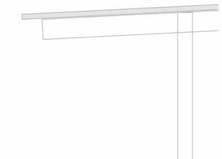

8 MURETA DO HIDRÔMETRO - ELEVAÇÃO A

1 : 25

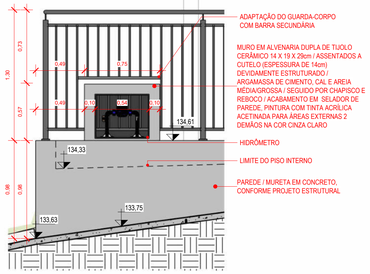

LEGENDA

- INDICAÇÃO DE ACABAMENTO DE PISO
- INDICAÇÃO DE ACABAMENTO DE PAREDE
- INDICAÇÃO DE ACABAMENTO DE FORRO
- 0,00 — NÍVEL ACABADO URBANIZAÇÃO (PLANTA BAIXA) - REFERÊNCIA NÍVEL DO MAR
- 0,00 — NÍVEL ACABADO URBANIZAÇÃO (CORTE) - REFERÊNCIA NÍVEL DO MAR

TABELA DE REVESTIMENTOS

A_PISO - ○	B_PAREDE - △	C_TETO - □

CÓDIGO	DESCRIÇÃO DOS MATERIAIS
A	
01	PISO PORCELANATO ESMALTADO FOSCO BORDA RETA (RETIFICADO), SUPERFÍCIE ANTIDERRAPANTE, FORMATO 80x80cm, USO EXTERNO/ÁREAS DESCOBERTAS, COR PREDOMINANTE CINZA, ABSORÇÃO DE ÁGUA 0 -0,5%, COEFICIENTE DE ATRITO ≥0,7 / ASSENTADO COM ARGAMASSA ACII / REJUNTE PRÉ-FABRICADO JUNTA 1,5mm NA COR MAIS PRÓXIMA AO PISO / RODAPÉ NO MESMO PORCELANATO h= 7cm
02	PINTURA SOBRE PISO DE CONCRETO COM TINTA ACRÍLICA PARA PISOS / 2 DEMÃOS / NA COR CINZA CLARO
03	GRANITO CINZA ANDORINHA e = 2cm
04	IMPERMEABILIZAÇÃO DE LAJE COM MANTA ASFÁLTICA 4mm SOB CAMADA DE PROTEÇÃO MECÂNICA 3cm / PINTURA EM TINTA ACRÍLICA PARA PISOS NA COR CINZA, 2 DEMÃOS
05	PISO DE CONCRETO ARMADO USINADO DESEMPENADO MANUALMENTE / ESPESSURA 8cm
06	PISO EM BLOCO INTERTRAVADO EM CONCRETO TIPO HOLANDÊS e=8cm Fck=35MPa / NA COR CINZA (PAVER) / ASSENTADO SOBRE ATERRO COMPACTADO DE CAMADA DE AREIA DE 5CM NO MÍNIMO / DISPOSTO DA FORMA ESPINHA DE PEIXE
07	PISO EM BLOCO INTERTRAVADO EM CONCRETO TIPO BRIQUETTE e=8cm Fck=35MPa IGUAL AO EXISTENTE / NA COR CINZA / (PAVER) ASSENTADO SOBRE ATERRO COMPACTADO DE CAMADA DE AREIA (5cm) E BRITA (15cm) / PAGINAÇÃO DO TIPO AMARRAÇÃO
08	SELADOR / PINTURA COM TINTA ACRÍLICA ACETINADA PARA PISOS, 2 DEMÃOS, COR AZUL ESCURO (PADRÃO DEFESA CIVIL - R:39 G:47 B:104)
Q1	PINTURA ACRÍLICA PARA PISO EM DEMARCAÇÃO DE FAIXA LIVRE, COR AZUL ESCURO COM CONTRASTE COM PISO ADJACENTE (LRV > 30 PONTOS), CONFORME NBR 9050
B	
01	MASSA CORRIDA / SELADOR DE PAREDE / PINTURA TINTA ACRÍLICA ACETINADA PARA ÁREAS INTERNAS, 2 DEMÃOS, COR BRANCA
02	ARGAMASSA COLANTE / AZULEJO CERÂMICO 33x45cm NA COR BRANCO ACETINADO / ACABAMENTO RETIFICADO / ASSENTADOS ATÉ ALTURA H=2,70m / REJUNTE PRÉ-FABRICADO JUNTA 1mm NA COR BRANCO
03	SELADOR DE PAREDE / PINTURA COM TINTA ACRÍLICA ACETINADA PARA ÁREAS EXTERNAS, 2 DEMÃOS, COR AZUL ESCURO (PADRÃO DEFESA CIVIL - R:39 G:47 B:104)
04	SELADOR DE PAREDE / PINTURA COM TINTA ACRILICA ACETINADA, PARA ÁREAS EXTERNAS, 2 DEMÃOS EM COR CINZA CLARO
05	SELADOR DE PAREDE / PINTURA COM TINTA ACRÍLICA ACETINADA PARA ÁREAS EXTERNAS, 2 DEMÃOS, COR LARANJA CLARO (PADRÃO DEFESA CIVIL - R:244 G:164 B:76)
06	IMPERMEABILIZAÇÃO PAREDE COM MANTA ASFÁLTICA 4mm SOB CAMADA DE PROTEÇÃO MECÂNICA 3cm / PINTURA EM TINTA ACRÍLICA NA COR CINZA CLARO, 2 DEMÃOS
07	DIVISÓRIA EM GRANITO CINZA ANDORINHA e=2cm
C	
01	CHAPISCO / REBOCO / SELADOR DE PAREDE / PINTURA TINTA ACRÍLICA INTERNA FOSCA 2 DEMÃOS COR BRANCO

TABELA DE GUARDA-CORPO E MEIO FIO E SIMILARES

CÓDIGO	DESCRIÇÃO
BR01	BATE RODA EM CONCRETO / DIMENSÃO 12 x 10 x 65 cm / ACABAMENTO EM PINTURA COM TINA ACRÍLICA PARA PISOS BRANCA, 2 DEMÃOS
GC01	GUARDA-CORPO h= 1,30m EM AÇO GALVANIZADO COM POSTES VERTICAIS h=1,25m (ESPAÇADOS EM 2,00m) E LONGARINA SUPERIOR DE 20x50mm E ESPESSURA DE 3mm, COM MONTANTES VERTICAIS DE BARRA CHATA 1"x3/16" EM AÇO GALVANIZADO PARA FECHAMENTO COM ESPAÇAMENTO MÁXIMO ENTRE SI DE 10cm, INTERLIGADOS EM PERFIL HORIZONTAL SUPERIOR E INFERIOR, TAMBÉM DE 1"x1/4" EM AÇO GALVANIZADO, COM TRATAMENTO ANTICORROSÃO E ACABAMENTO EM PINTURA PU FOSCO PRETO, SOBRE GUIA DE BALIZAMENTO DE CONCRETO DE 10cm DE LARGURA E 5 cm DE ALTURA, PINTADA COM TINTA ACRÍLICA NA MESMA COR DAS PAREDES DO AMBIENTE ONDE SERÁ INSTALADA
MF01	MEIO FIO EM CONCRETO PRÉ FABRICADO COM SEÇÃO DE 12 x 30 cm / ACABAMENTO EM PINTURA BRANCA, 2 DEMÃOS
MF02	PROTETOR DE ÁRVORE CIRCULAR EM CONCRETO / Ø 0,50m (INTERNO) / PREVER ACABAMENTO EM PINTURA BRANCA, 2 DEMÃOS
MF-E	MEIO FIO EM CONCRETO PRÉ FABRICADO EXISTENTE / PREVER ACABAMENTO EM PINTURA BRANCA, 2 DEMÃOS

LEGENDA PINTURA DE PISO

SÍMBOLO	COR	LEGENDA	TIPO
Q1	AZUL ESCURO		PINTURA ACRÍLICA PARA PISO EM DEMARCAÇÃO DE FAIXA LIVRE, COR AZUL ESCURO COM CONTRASTE COM PISO ADJACENTE (LRV > 30 PONTOS), CONFORME NBR 9050

OBS.: TODAS AS MEDIDAS DEVEM SER CONFERIDAS EM OBRA. CASO SEJA NECESSÁRIO ALGUMA ALTERAÇÃO, ENTRAR EM CONTATO COM O PROJETISTA RESPONSÁVEL.

		MAR/2026
OBSERVAÇÕES	VISTO	DATA

CRICIÚMA

PREFEITURA MUNICIPAL DE CRICIÚMA
SECRETARIA DE INFRAESTRUTURA E OBRAS

PROSUL

PROSUL - PROJETOS, SUPERVISÃO E PLANEJAMENTO LTDA
Rua Saldanha Marinho, 116 - Edifício Liberal Center - 3º andar - Centro - Florianópolis - SC
Fone/Fax: (48) 3027-2730 - Home-page: www.prosul.com - E-mail: prosul@prosul.com

OBRA:
NOVA SEDE DA DEFESA CIVIL

ENDEREÇO: RUA ALMIRANTE SALDANHA DA GAMA, S/N, COMERCIÁRIO, CRICIÚMA - SC
NÚMERO DE CADASTRO: 948884


RESPONSÁVEL TÉCNICO PROJETO: | RESPONSÁVEL TÉCNICO EXECUÇÃO: | CLIENTE:

CONTEÚDO: IMPLANTAÇÃO TÉRREO / DETALHES CONSTRUTIVOS / DETALHAMENTO DE GUARDA-CORPO

PRANCHA: URB **02/ 05**

ESCALA:	DATA:	ARQUIVO:	DISCIPLINA:
INDICADA	MARÇO/2026	156_25_arq_a	URBANISMO

Direitos Autorais Lei 9.610/98 art. 7º incisos X e XI e art. 11º § Único.

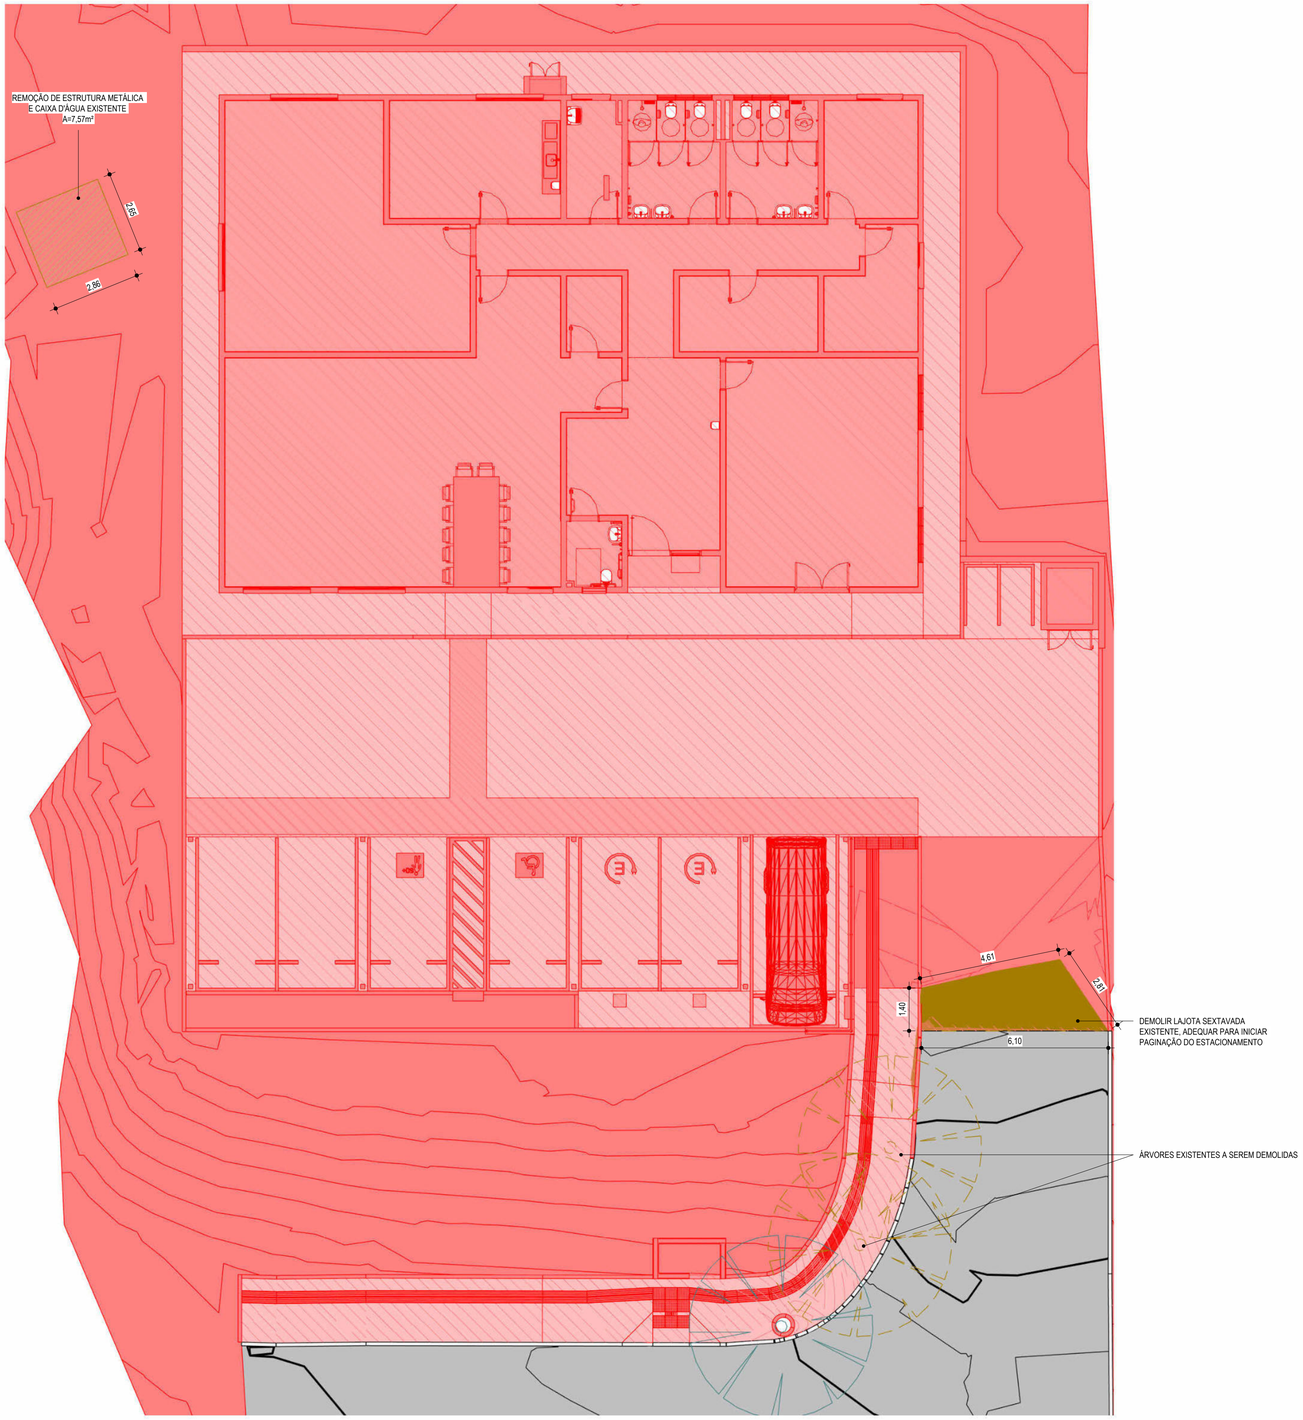

1 DEMOLIR X CONSTRUIR - TÉRREO

1 : 100

LEGENDA

- INDICAÇÃO DE ACABAMENTO DE PISO
- INDICAÇÃO DE ACABAMENTO DE PAREDE
- INDICAÇÃO DE ACABAMENTO DE FORRO
- 0,00 — NÍVEL ACABADO URBANIZAÇÃO (PLANTA BAIXA) - REFERÊNCIA NÍVEL DO MAR
- 0,00 — NÍVEL ACABADO URBANIZAÇÃO (CORTE) - REFERÊNCIA NÍVEL DO MAR

LEGENDA - DEMOLIR / CONSTRUIR

- ELEMENTOS MANTIDOS
- ELEMENTOS À DEMOLIR
- ELEMENTOS À CONSTRUIR

NOTAS:
1 - FICARÁ A CARGO DA FISCALIZAÇÃO VERIFICAR SE O ELEMENTO QUE SERÁ REMOVIDO POSSUI AMIANTO;
2 - MATERIAL COM PRESENÇA DE AMIANTO DEVERÁ TER O DESCARTE CORRETO DO RESÍDUO CONFORME PLANO DE REMOÇÃO, EM CONFORMIDADE COM ANEXO 12|NR-15 E CONAMA 307/2002;
3 - RESPIRAR POEIRA DE AMIANTO É PREJUDICIAL À SAÚDE (ITEM 9.1 - ANEXO 12|NR-15);
4 - DEVE SER DEMOLIDO O TRECHO DO MURO EXISTENTE QUE CONFLITA COM OS NOVOS MUROS PROPOSTOS;
5 - DEVEM SER REMOVIDOS OS POSTES DE ILUMINAÇÃO DO CAMPO DE FUTEBOL EXISTENTE QUE CONFLITAM COM O PROJETO;

OBS.: TODAS AS MEDIDAS DEVEM SER CONFERIDAS EM OBRA. CASO SEJA NECESSÁRIO ALGUMA ALTERAÇÃO, ENTRAR EM CONTATO COM O PROJETISTA RESPONSÁVEL.

		MAR/2026
OBSERVAÇÕES	VISTO	DATA

PREFEITURA MUNICIPAL DE CRICIÚMA
SECRETARIA DE INFRAESTRUTURA E OBRAS

PROSUL - PROJETOS, SUPERVISÃO E PLANEJAMENTO LTDA
Rua Saldanha Marinho, 116 - Edifício Liberal Center - 3º andar - Centro - Florianópolis - SC
Fone/Fax: (48) 3027-2730 - Home-page: www.prosul.com - E-mail: prosul@prosul.com

OBRA: **NOVA SEDE DA DEFESA CIVIL**

ENDEREÇO: RUA ALMIRANTE SALDANHA DA GAMA, S/N, COMERCIÁRIO, CRICIÚMA - SC

NÚMERO DE CADASTRO: 948884


RESPONSÁVEL TÉCNICO PROJETO: | RESPONSÁVEL TÉCNICO EXECUÇÃO: | CLIENTE:

CONTEÚDO: DEMOLIR X CONSTRUIR

PRANCHA: URB 03/05

ESCALA	DATA	ARQUIVO	DISCIPLINA
INDICADA	MARÇO/2026	156_25_arq_a	URBANISMO

Direitos Autorais Lei 9.610/98 art. 7º, incisos X e XI e art. 11: § Único.

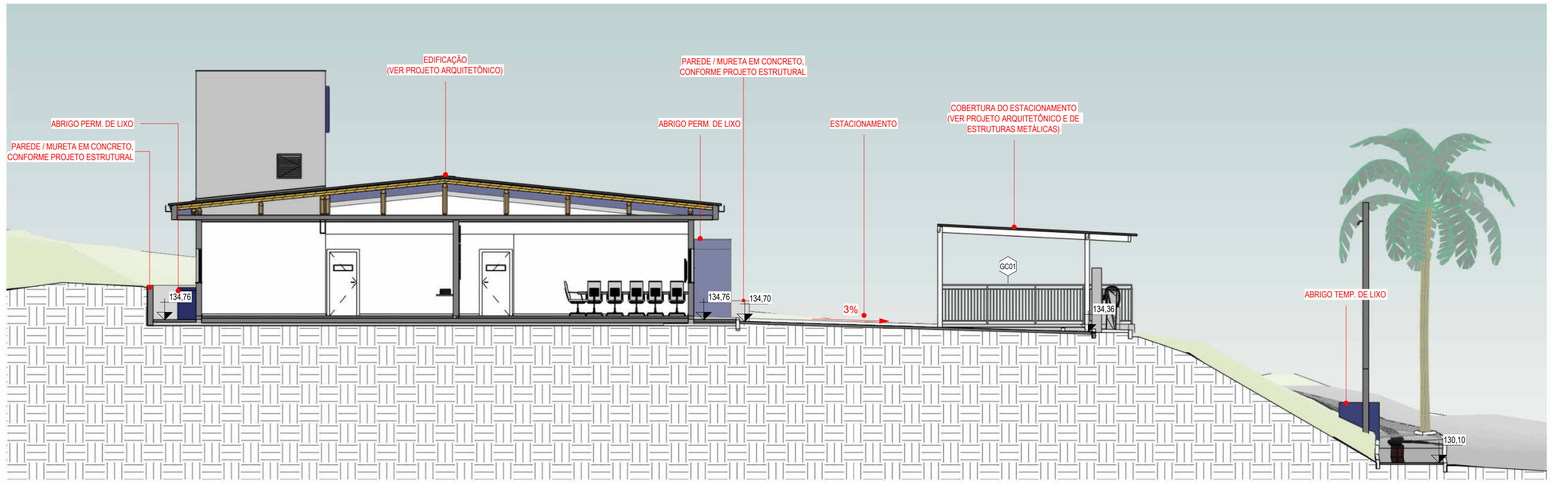

1 URB - CORTE 01

1 : 100



2 URB - CORTE 02

1 : 100

LEGENDA

- INDICAÇÃO DE ACABAMENTO DE PISO
- INDICAÇÃO DE ACABAMENTO DE PAREDE
- INDICAÇÃO DE ACABAMENTO DE FORRO
- 0,00 — NÍVEL ACABADO URBANIZAÇÃO (PLANTA BAIXA) - REFERÊNCIA NÍVEL DO MAR
- 0,00 — NÍVEL ACABADO URBANIZAÇÃO (CORTE) - REFERÊNCIA NÍVEL DO MAR

TABELA DE REVESTIMENTOS

A_PISO - ○	B_PAREDE - △	C_TETO - □

CÓDIGO	DESCRIÇÃO DOS MATERIAIS
A	
01	PISO PORCELANATO ESMALTADO FOSCO BORDA RETA (RETIFICADO), SUPERFÍCIE ANTIDERRAPANTE, FORMATO 80x80cm, USO EXTERNO/ÁREAS DESCOBERTAS, COR PREDOMINANTE CINZA, ABSORÇÃO DE ÁGUA 0 –0,5%, COEFICIENTE DE ATRITO ≥0,7 / ASSENTADO COM ARGAMASSA ACIII / REJUNTE PRÉ-FABRICADO JUNTA 1,5mm NA COR MAIS PRÓXIMA AO PISO / RODAPÉ NO MESMO PORCELANATO h= 7cm
02	PINTURA SOBRE PISO DE CONCRETO COM TINTA ACRÍLICA PARA PISOS / 2 DEMÃOS / NA COR CINZA CLARO
03	GRANITO CINZA ANDORINHA e = 2cm
04	IMPERMEABILIZAÇÃO DE LAJE COM MANTA ASFÁLTICA 4mm SOB CAMADA DE PROTEÇÃO MECÂNICA 3cm / PINTURA EM TINTA ACRÍLICA PARA PISOS NA COR CINZA, 2 DEMÃOS
05	PISO DE CONCRETO ARMADO USINADO DESEMPENADO MANUALMENTE / ESPESSURA 8cm
06	PISO EM BLOCO INTERTRAVADO EM CONCRETO TIPO HOLANDÊS e=6cm Fck=35MPa / NA COR CINZA (PAVER) / ASSENTADO SOBRE ATERRO COMPACTADO DE CAMADA DE AREIA DE 5CM NO MÍNIMO / DISPOSTO DA FORMA ESPINHA DE PEIXE
07	PISO EM BLOCO INTERTRAVADO EM CONCRETO TIPO BRIQUETTE e=8cm Fck=35MPa IGUAL AO EXISTENTE / NA COR CINZA / (PAVER) ASSENTADO SOBRE ATERRO COMPACTADO DE CAMADA DE AREIA (5cm) E BRITA (15cm) / PAGINAÇÃO DO TIPO AMARRAÇÃO
08	SELADOR / PINTURA COM TINTA ACRÍLICA ACETINADA PARA PISOS, 2 DEMÃOS, COR AZUL ESCURO (PADRÃO DEFESA CIVIL - R:39 G:47 B:104)
Q1	PINTURA ACRÍLICA PARA PISO EM DEMARCAÇÃO DE FAIXA LIVRE, COR AZUL ESCURO COM CONTRASTE COM PISO ADJACENTE (LRV > 30 PONTOS), CONFORME NBR 9050
B	
01	MASSA CORRIDA / SELADOR DE PAREDE / PINTURA TINTA ACRÍLICA ACETINADA PARA ÁREAS INTERNAS, 2 DEMÃOS, COR BRANCA
02	ARGAMASSA COLANTE / AZULEJO CERÂMICO 33x45cm NA COR BRANCO ACETINADO / ACABAMENTO RETIFICADO / ASSENTADOS ATÉ ALTURA H=2,70m / REJUNTE PRÉ-FABRICADO JUNTA 1mm NA COR BRANCO
03	SELADOR DE PAREDE / PINTURA COM TINTA ACRÍLICA ACETINADA PARA ÁREAS EXTERNAS, 2 DEMÃOS, COR AZUL ESCURO (PADRÃO DEFESA CIVIL - R:39 G:47 B:104)
04	SELADOR DE PAREDE / PINTURA COM TINTA ACRÍLICA ACETINADA, PARA ÁREAS EXTERNAS, 2 DEMÃOS EM COR CINZA CLARO
05	SELADOR DE PAREDE / PINTURA COM TINTA ACRÍLICA ACETINADA PARA ÁREAS EXTERNAS, 2 DEMÃOS, COR LARANJA CLARO (PADRÃO DEFESA CIVIL - R:244 G:164 B:76)
06	IMPERMEABILIZAÇÃO PAREDE COM MANTA ASFÁLTICA 4mm SOB CAMADA DE PROTEÇÃO MECÂNICA 3cm / PINTURA EM TINTA ACRÍLICA NA COR CINZA CLARO, 2 DEMÃOS
07	DIVISÓRIA EM GRANITO CINZA ANDORINHA e=2cm
C	
01	CHAPISCO / REBOCO / SELADOR DE PAREDE / PINTURA TINTA ACRÍLICA INTERNA FOSCA 2 DEMÃOS COR BRANCO

TABELA DE GUARDA-CORPO E MEIO FIO E SIMILARES

CÓDIGO	DESCRIÇÃO
BR01	BATE RODA EM CONCRETO / DIMENSÃO 12 x 10 x 65 cm / ACABAMENTO EM PINTURA COM TINA ACRÍLICA PARA PISOS BRANCA, 2 DEMÃOS
GC01	GUARDA-CORPO h= 1,30m EM AÇO GALVANIZADO COM POSTES VERTICAIS h=1,25m (ESPAÇADOS EM 2,00m) E LONGARINA SUPERIOR DE 20x50mm E ESPESSURA DE 3mm, COM MONTANTES VERTICAIS DE BARRA CHATA 1"x3/16" EM AÇO GALVANIZADO PARA FECHAMENTO COM ESPAÇAMENTO MÁXIMO ENTRE SI DE 10cm, INTERLIGADOS EM PERFIL HORIZONTAL SUPERIOR E INFERIOR, TAMBÉM DE 1"x1/4" EM AÇO GALVANIZADO, COM TRATAMENTO ANTICORROSÃO E ACABAMENTO EM PINTURA PU FOSCO PRETO, SOBRE GUIA DE BALIZAMENTO DE CONCRETO DE 10cm DE LARGURA E 5 cm DE ALTURA, PINTADA COM TINTA ACRÍLICA NA MESMA COR DAS PAREDES DO AMBIENTE ONDE SERÁ INSTALADA
MF01	MEIO FIO EM CONCRETO PRÉ FABRICADO COM SEÇÃO DE 12 x 30 cm / ACABAMENTO EM PINTURA BRANCA, 2 DEMÃOS
MF02	PROTETOR DE ÁRVORE CIRCULAR EM CONCRETO / Ø 0,50m (INTERNO) / PREVER ACABAMENTO EM PINTURA BRANCA, 2 DEMÃOS
MF-E	MEIO FIO EM CONCRETO PRÉ FABRICADO EXISTENTE / PREVER ACABAMENTO EM PINTURA BRANCA, 2 DEMÃOS

OBS.: TODAS AS MEDIDAS DEVEM SER CONFERIDAS EM OBRA. CASO SEJA NECESSÁRIO ALGUMA ALTERAÇÃO, ENTRAR EM CONTATO COM O PROJETISTA RESPONSÁVEL.

		MAR/2026
OBSERVAÇÕES	VISTO	DATA

PREFEITURA MUNICIPAL DE CRICIÚMA
SECRETARIA DE INFRAESTRUTURA E OBRAS

PROSUL - PROJETOS, SUPERVISÃO E PLANEJAMENTO LTDA
Rua Saldanha Marinho, 116 - Edifício Liberal Center - 3º andar - Centro - Florianópolis - SC
Fone/Fax: (48) 3027-2730 - Home-page: www.prosul.com - E-mail: prosul@prosul.com

OBRA: **NOVA SEDE DA DEFESA CIVIL**

ENDEREÇO: RUA ALMIRANTE SALDANHA DA GAMA, S/N, COMERCIÁRIO, CRICIÚMA - SC

NÚMERO DE CADASTRO: 948884


RESPONSÁVEL TÉCNICO PROJETO: | RESPONSÁVEL TÉCNICO EXECUÇÃO: | CLIENTE:

CONTEÚDO: CORTES GERAIS

PRANCHA: URB **04/ 05**


ESCALA:	DATA:	ARQUIVO:	DISCIPLINA:
INDICADA	MARÇO/2026	156_25_arq_a	URBANISMO

Direitos Autorais Lei 9.610/98 art. 7º: incisos X e XI e art. 11: § Único.

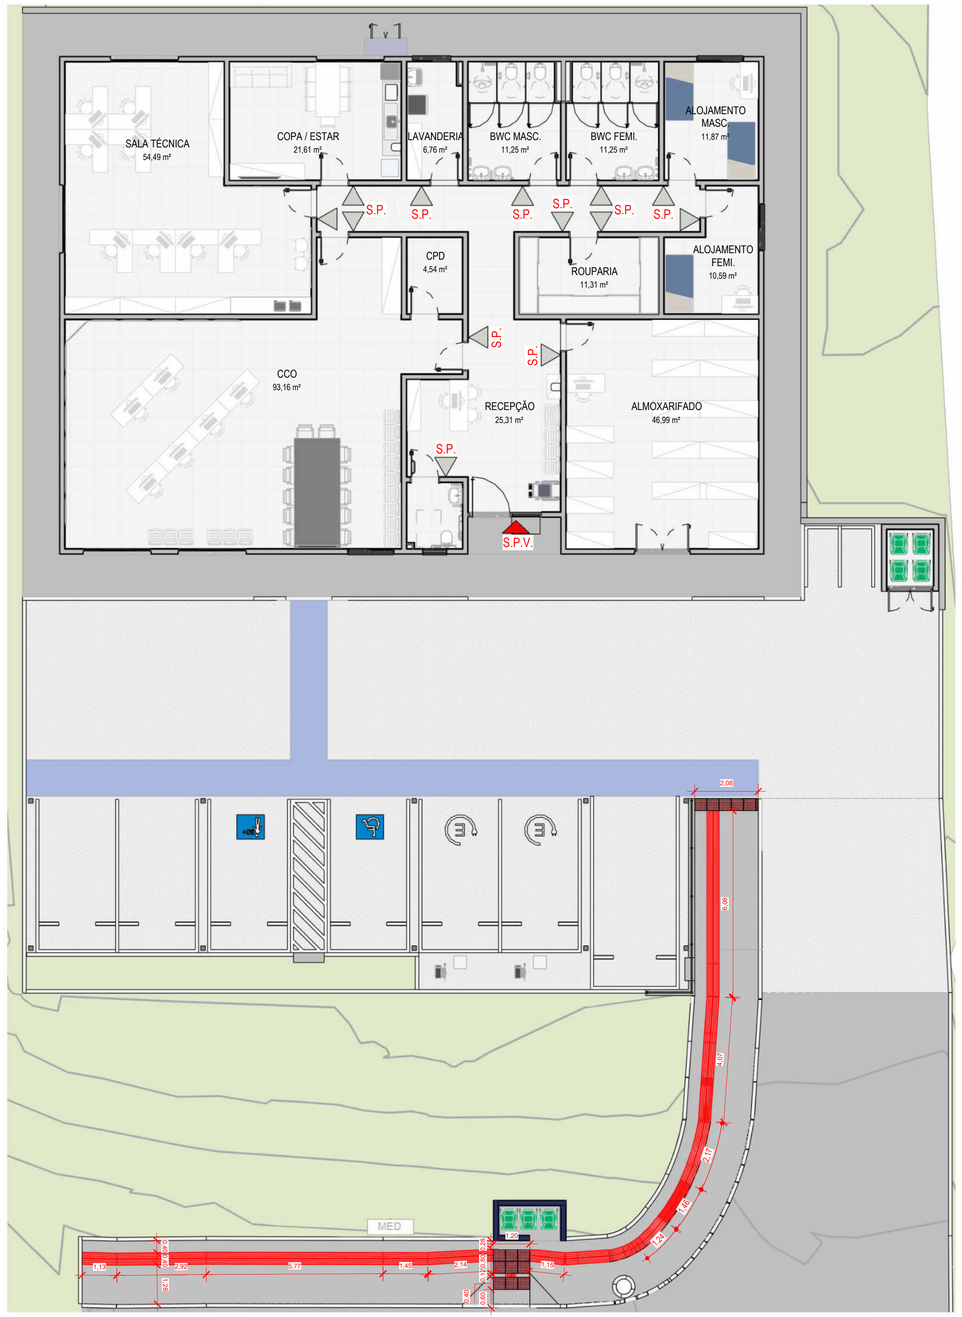


1 IMPLANTAÇÃO - ACESSIBILIDADE

1 : 100

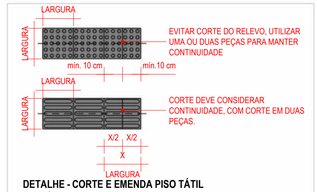


DETALHE - CORTE E EMENDA PISO TÁTIL
REFERÊNCIA: NBR 16537:2024 (ITEM 8.5)

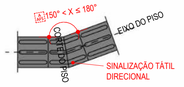


DETALHE - MUDANÇA DE DIREÇÃO 150° < X≤ 180°
REFERÊNCIA: NBR 16537:2024




DETALHE - MUDANÇA DE DIREÇÃO 90° ≤ X ≤ 150°
REFERÊNCIA: NBR 16537:2024

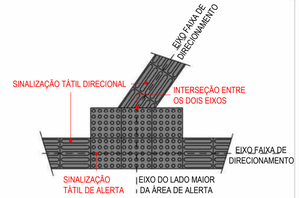


DETALHE - ENCONTRO DE FAIXA DIRECIONAL ANGULAR COM FAIXA ORTOGONAL
REFERÊNCIA: NBR 16537:2024

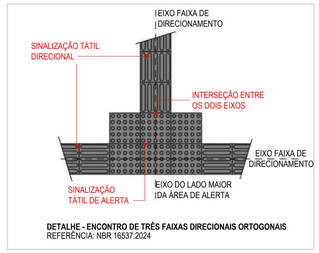


DETALHE - ENCONTRO DE TRÊS FAIXAS DIRECIONAIS ORTOGONAIS
REFERÊNCIA: NBR 16537:2024

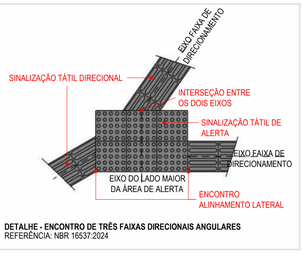


DETALHE - ENCONTRO DE TRÊS FAIXAS DIRECIONAIS ANGULARES
REFERÊNCIA: NBR 16537:2024

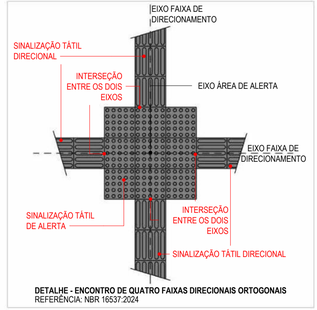

DETALHE - ENCONTRO DE QUATRO FAIXAS DIRECIONAIS ORTOGONAIS
REFERÊNCIA: NBR 16537:2024

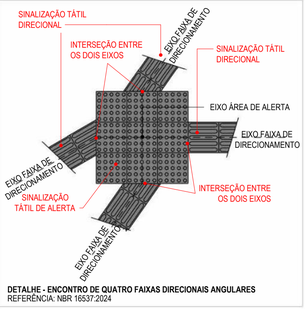

DETALHE - ENCONTRO DE QUATRO FAIXAS DIRECIONAIS ANGULARES
REFERÊNCIA: NBR 16537:2024

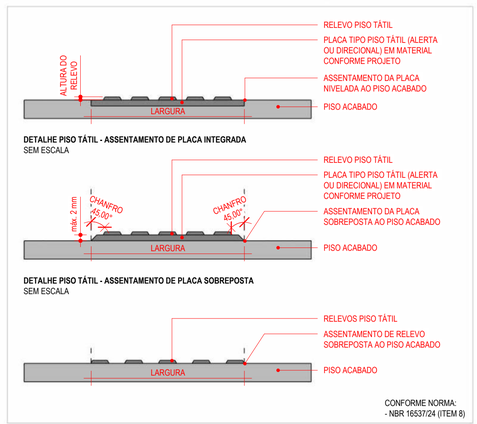


CONFORME NORMA:
- NBR 16537/24 (ITEM 8)

DETALHE PISO TÁTIL - ASSENTAMENTO DE PLACA INTEGRADA
SEM ESCALA

DETALHE PISO TÁTIL - ASSENTAMENTO DE PLACA SOBREPOSTA
SEM ESCALA

DETALHE PISO TÁTIL - ASSENTAMENTO DE RELEVO SOBREPOSTO
SEM ESCALA

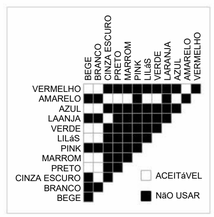

CONTRASTES RECOMENDADOS
REFERÊNCIA: FIG.10 NBR:16537:2024

OBSERVAÇÕES:

1 - TIPOLOGIA DOS PISOS TÁTEIS:

PARA PASSEIOS PÚBLICOS E INTERNOS EM CONCRETO: PISO TÁTIL 40x40 cm, DE CONCRETO, COR VERMELHA, ASSENTADOS COM ARGAMASSA COLANTE, CONFORME INDICAÇÃO DO FABRICANTE;

2 - OS PISOS TÁTEIS, DE ALERTA E DIRECIONAL, DEVEM MANTER POSSUIR A COR DE ACABAMENTO CONFORME DESCRITO ACIMA. A DIFERENCIAÇÃO DE CORES EM PLANTA OCORRE PARA A MELHOR ENTENDIMENTO DO PROJETO;


3 - OS PISOS TÁTEIS DE ALERTA ESTÃO POSICIONADOS CONFORME ORIENTAÇÃO DOS DETALHES ESPECÍFICOS. ORIENTAÇÕES PARA MUDANÇA DE DIREÇÃO E CORTE DE PEÇAS, VERIFICAR DETALHES ESPECÍFICOS;

4 - OS PISOS DIRECIONAIS ESTÃO POSICIONADOS CONFORME DETALHES ESPECÍFICOS E O COMPRIMENTO APROXIMADO DOS CAMINHOS ESTÃO DEFINIDOS POR COTAS DE AMARRAÇÃO;

5 - VERIFICAR DETALHES ESPECÍFICOS CONTIDOS NOS DETALHES DE ACESSIBILIDADE.


LEGENDA DE ACESSIBILIDADE	
S.P.	**SINALIZAÇÃO DE PORTAS:** SINALIZAÇÃO INDICATIVA DO AMBIENTE, DEVE CONTER NÚMEROS, LETRAS OU PICTOGRAMA, ALÉM DE SINAIS COM TEXTO EM RELEVO E BRAILLE - CONFORME ITEM 5.4.1 NBR 9050:2020. RECOMENDA-SE APLICAÇÃO NA PAREDE ADJACENTE ENTRE AS ALTURAS DE 120 A 160 cm. OUTRAS FORMAS DE APLICAÇÃO DEVEM SEGUIR A NORMA.
S.P.V.	**SINALIZAÇÃO DE PAREDE/PORTA DE VIDRO:** IDENTIFICAÇÃO VISUAL DE BARREIRA FÍSICA, 3 FAIXAS HORIZONTAIS CONTÍNUAS COM DUAS CORES CONSTRASTANTES E LRV ≥ 30 PONTOS, LARGURA DE ≥ 50 mm, INSTALADAS NAS ALTURAS DE 10 cm, 90 cm e 130 cm. DE ACORDO COM DETALHAMENTO - CONFORME ITEM 6.11.2.13 NBR 9050:2020.
	SINALIZAÇÃO TÁTIL E VISUAL - ALERTA - 40CM x 40CM: PLACA OU RELEVO TÁTIL/ VISUAL, CONTRASTE COM LRV ≥ 30 PONTOS EM RELAÇÃO AO PISO ADJACENTE E APLICAÇÃO CONFORME PROJETO.
	SINALIZAÇÃO TÁTIL E VISUAL - DIRECIONAL COM 40x40 cm: PLACA OU RELEVO TÁTIL/ VISUAL, CONTRASTE COM LRV ≥ 30 PONTOS EM RELAÇÃO AO PISO ADJACENTE E APLICAÇÃO CONFORME PROJETO. .

NOTA: AS DEFINIÇÕES ESPECÍFICAS E DIMENSÕES ACERCA DOS DEMAIS ELEMENTOS DE SINALIZAÇÃO TÁTIL E AUDIOVISAL (MAPA TÁTIL, PLACAS, PICTOGRAMAS, ENTRE OUTROS) QUE COMPOEM A PLANTA DE ACESSIBILIDADE DEVEM SER ELABORADAS POR EMPRESA ESPECIALIZADA A SER CONTRATADA.

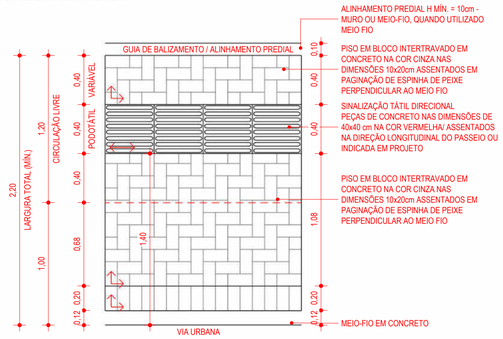

DETALHE - PAGINAÇÃO PASSEIO PÚBLICO L= 2,20m

1 : 25

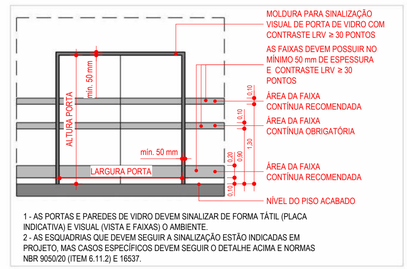

1 - AS PORTAS E PAREDES DE VIDRO DEVEM SINALIZAR DE FORMA TÁTIL (PLACA INDICATIVA) E VISUAL (VISTA E FAIXAS) O AMBIENTE
2 - AS ESQUADRIAS QUE DEVEM SEGUIR A SINALIZAÇÃO ESTÃO INDICADAS EM PROJETO, MAS CASOS ESPECÍFICOS DEVEM SEGUIR O DETALHE ACIMA E NORMAS NBR 9050/20 (ITEM 6.11.2) E 16537.

DETALHE - ELEVAÇÃO DE SINALIZAÇÃO DE PORTAS/PAREDES DE VIDRO

OBS.: TODAS AS MEDIDAS DEVEM SER CONFERIDAS EM OBRA. CASO SEJA NECESSÁRIO ALGUMA ALTERAÇÃO, ENTRAR EM CONTATO COM O PROJETISTA RESPONSÁVEL.

		MAR/2026
OBSERVAÇÕES	VISTO	DATA

PREFEITURA MUNICIPAL DE CRICIÚMA
SECRETARIA DE INFRAESTRUTURA E OBRAS

PROSUL - PROJETOS, SUPERVISÃO E PLANEJAMENTO LTDA
Rua Saldanha Marinho, 116 - Edifício Liberal Center - 3º andar - Centro - Florianópolis - SC
Fone/Fax: (48) 3027-2730 - Home-page: www.prosul.com - E-mail: prosul@prosul.com

OBRA: **NOVA SEDE DA DEFESA CIVIL**

ENDEREÇO: RUA ALMIRANTE SALDANHA DA GAMA, S/N, COMERCIÁRIO, CRICIÚMA - SC

NÚMERO DE CADASTRO: 948884

RESPONSÁVEL TÉCNICO PROJETO: | RESPONSÁVEL TÉCNICO EXECUÇÃO: | CLIENTE:

CONTEÚDO: PLANTA DE ACESSIBILIDADE / DETALHES DE ACESSIBILIDADE

PRANCHA: URB 05/ 05

ESCALA	DATA	ARQUIVO	DISCIPLINA
INDICADA	MARÇO/2026	156_25_arq_a	URBANISMO


Direitos Autorais Lei 9.610/98 art. 7º: incisos X e XI e art. 11: § Único.

PROJETO ARQUITETÔNICO


PROJETO ARQUITETÔNICO

Nº DA FOLHA	ARQUIVOS	DESCRIÇÃO
01/15	156_25_arq_001_a	PLANTA BAIXA - TÉRREO / DET. EDIFICAÇÕES DE APOIO
02/15	156_25_arq_002_a	PLANTA BAIXA - COBERTURA, BARRILETE E RESERVATÓRIO
03/15	156_25_arq_003_a	PLANTA BAIXA - MADEIRAMENTO COBERTURA
04/15	156_25_arq_004_a	CORTES
05/15	156_25_arq_005_a	CORTES
06/15	156_25_arq_006_a	ELEVAÇÕES NORTE E SUL / DET. DE LETREIRO E PINTURA EXTERNA
07/15	156_25_arq_007_a	ELEVAÇÕES LESTE E OESTE
08/15	156_25_arq_008_a	PAGINAÇÃO DE PISO - TÉRREO
09/15	156_25_arq_009_a	PLANTA DE LOCAÇÃO DE PAREDE - TÉRREO
10/15	156_25_arq_010_a	PLANTA DE LOCAÇÃO DE PAREDE - COBERTURA
11/15	156_25_arq_011_a	DETALHAMENTO BWC MASC. E FEM.
12/15	156_25_arq_012_a	DETALHAMENTO BWC PCD UNISEX, LAVANDERIA E COPA
13/15	156_25_arq_013_a	DETALHAMENTO ESTACIONAMENTO COBERTO
14/15	156_25_arq_014_a	DETALHAMENTO DE ESQUADRIAS - PORTAS, JANELAS
15/15	156_25_arq_015_a	DETALHAMENTO DE ESQUADRIAS - PORTAS, JANELAS E PELE DE VIDRO


Direitos Autorais – Lei 9.610/98 – art. 7º, itens X e XI (art. 1), § Único.

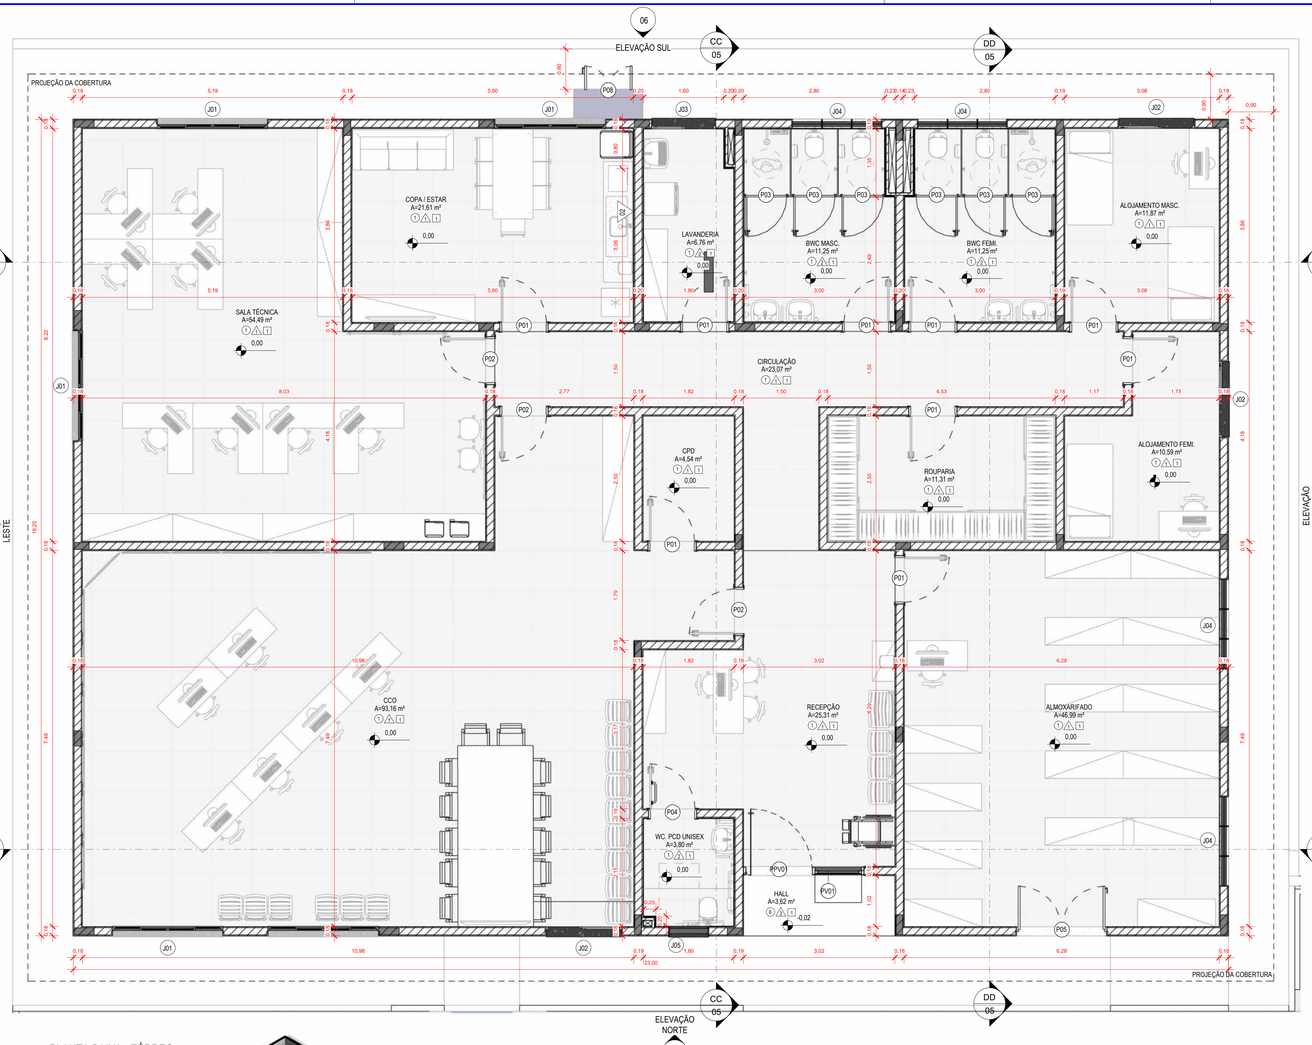


1 PLANTA BAIXA - TÉRREO
1 : 50

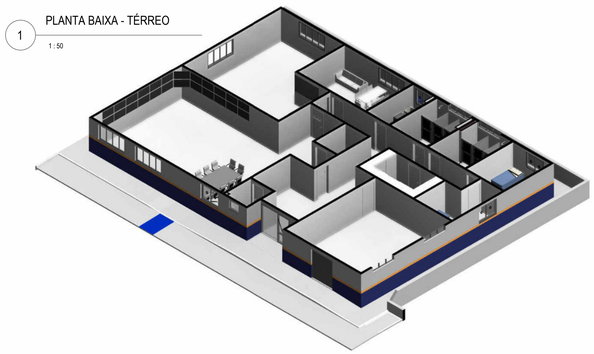


3 ISOMÉTRICA - TÉRREO

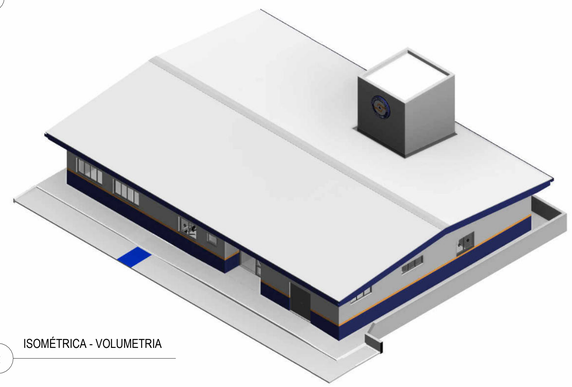


2 ISOMÉTRICA - VOLUMETRIA

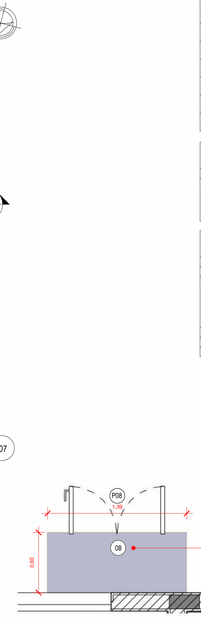


9 ABRIGO DE GÁS - VISTA SUPERIOR
1 : 25

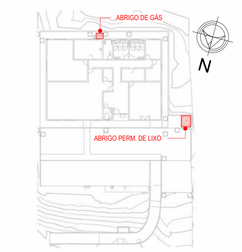


8 PLANTA CHAVE
1 : 500

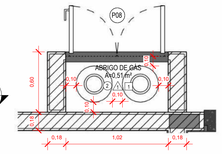


4 ABRIGO DE GÁS - PLANTA BAIXA
1 : 25

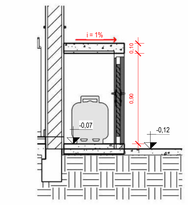

5 ABRIGO DE GÁS - CORTE
1 : 25

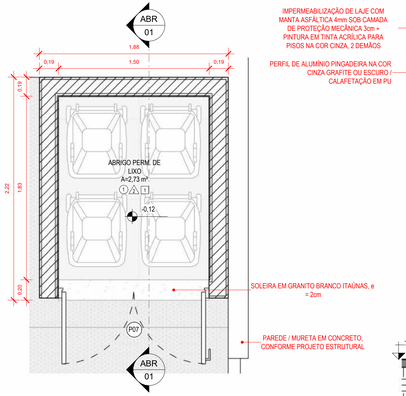

6 ABRIGO PERM. DE LIXO - PLANTA BAIXA
1 : 25

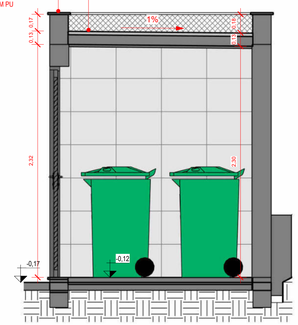

7 ABRIGO PERM. DE LIXO - CORTE
1 : 25

TABELA DE JANELAS

CÓDIGO	DESCRIÇÃO	Largura	Altura	Altura do peitoril	QTD
J01	JANELA DE CORRER 4 FOLHAS / 2 COM ABERTURA CENTRAL + 2 FIXAS / EM ALUMÍNIO ANODIZADO CINZA GRAFITE E VIDRO INCOLOR LAMINADO 5+5 mm/ PEITORIL EM GRANITO PRETO SÃO GABRIEL 2cm	2,20	1,10	1,10	5
J02	JANELA DE CORRER 2 FOLHAS / REQUADRO EM ALUMÍNIO ANODIZADO CINZA GRAFITE/ VIDRO INCOLOR LAMINADO 5+5 mm/ PEITORIL DE GRANITO PRETO SÃO GABRIEL 2cm	1,43	1,10	1,10	3
J03	JANELA DE CORRER 2 FOLHAS / REQUADRO EM ALUMÍNIO ANODIZADO CINZA GRAFITE / VIDRO INCOLOR LAMINADO 5+5 mm / PEITORIL DE GRANITO PRETO SÃO GABRIEL 2cm	1,20	1,10	1,10	1
J04	JANELA BASCULANTE 3 FOLHAS / EM ALUMÍNIO ANODIZADO CINZA GRAFITE E VIDRO MINI BOREAL INCOLOR 4mm / PEITORIL DE GRANITO PRETO SÃO GABRIEL 2cm	1,80	0,60	2,00	4
J05	JANELA 1 MÓDULO MAXIMA-AR / EM ALUMÍNIO ANODIZADO CINZA GRAFITE / VIDRO MINIBOREAL INCOLOR 4mm / PEITORIL DE GRANITO PRETO SÃO GABRIEL 2cm	0,80	0,60	1,58	1
J06	JANELA 1 FOLHA DE ABRIR EM VENEZIANA VENTILADA / REQUADRO EM ALUMÍNIO ANODIZADO CINZA GRAFITE	0,80	0,80	1,20	1
JPV01	JANELA EM PELE DE VIDRO 1 MÓDULO MAXIMA-AR / REQUADRO EM ALUMÍNIO ANODIZADO CINZA GRAFITE E VIDRO LAMINADO INCOLOR 5+5mm	0,93	1,35		1

TABELA DE PELE DE VIDRO

CÓDIGO	DESCRIÇÃO	QTD. (UN)
PV01	PELE DE VIDRO ESTRUTURADA POR PERFIS METÁLICOS HORIZONTAIS E VERTICAIS EM ALUMÍNIO ANODIZADO CINZA GRAFITE / COM DOIS MÓDULOS DISTRIBUÍDOS VERTICAIS, SENDO UM COMPOSTO POR PORTA DE ABRIR E O SEGUNDO DIVIDIDO POR JANELA MAXIM-AR COM BANDEIRA FIXA INFERIOR / PAINOS DE VIDRO LAMINADO INCOLOR 5+5 COM MASTIQUE E SILICONE DE VEDAÇÃO NOS ENCONTROS E LATERAIS DA PELE DE VIDRO/ PEITORIL E/OU SOLEIRAS INDICADAS CONFORME DETALHAMENTO E PLANTA PAGINAÇÃO DE PISO	

TABELA DE GUARDA-CORPO E MEIO FIO E SIMILARES

CÓDIGO	DESCRIÇÃO
BR01	BATE RODA EM CONCRETO / DIMENSÃO 12 x 10 x 65 cm / ACABAMENTO EM PINTURA COM TINA ACRÍLICA PARA PISOS BRANCA, 2 DEMÃOS
GC01	GUARDA-CORPO h= 1,30m EM AÇO GALVANIZADO COM POSTES VERTICAIS h=1,25m ESPAÇADOS EM 2,00m E LONGARINA SUPERIOR DE 20x50mm E ESPESSURA DE 3mm, COM MONTANTES VERTICAIS DE BARRA CHATA 1"x3/16" EM AÇO GALVANIZADO PARA FECHAMENTO COM ESPAÇAMENTO MÁXIMO ENTRE SI DE 10cm. INTERLIGADOS EM PERFIL HORIZONTAL SUPERIOR E INFERIOR, TAMBÉM DE 1"x1/4" EM AÇO GALVANIZADO, COM TRATAMENTO ANTICORROSÃO E ACABAMENTO EM PINTURA PU FOSCO PRETO. SOBRE GUIA DE BALIZAMENTO DE CONCRETO DE 10cm DE LARGURA E 5 cm DE ALTURA, PINTADA COM TINTA ACRÍLICA NA MESMA COR DAS PAREDES DO AMBIENTE ONDE SERÁ INSTALADA.
MF01	MEIO FIO EM CONCRETO PRÉ FABRICADO COM SEÇÃO DE 12 x 30 cm / ACABAMENTO EM PINTURA BRANCA, 2 DEMÃOS
MF02	PROTETOR DE ÁRVORE CIRCULAR EM CONCRETO / Ø 0,50m (INTERNO) / PREVER ACABAMENTO EM PINTURA BRANCA, 2 DEMÃOS
MF-E	MEIO FIO EM CONCRETO PRÉ FABRICADO EXISTENTE / PREVER ACABAMENTO EM PINTURA BRANCA, 2 DEMÃOS

LEGENDA ARQUITETURA

- INDICAÇÃO DE ACABAMENTO DE PISO
- INDICAÇÃO DE ACABAMENTO DE PAREDE
- INDICAÇÃO DE ACABAMENTO DE FORRO
- 0,00 — NÍVEL ACABADO ARQUITETURA (PLANTA BAIXA) - REFERÊNCIA TÉRREO
- 0,00 — NÍVEL ACABADO ARQUITETURA (CORTE) - REFERÊNCIA TÉRREO

TABELA DE REVESTIMENTOS

A_PISO - ○	B_PAREDE - △	C_TETO - □

CÓDIGO	DESCRIÇÃO DOS MATERIAIS
A	
01	PISO PORCELANATO ESMALTADO FOSCO BORDA RETA (RETIFICADO), SUPERFÍCIE ANTIDERRAPANTE, FORMATO 80x80cm, USO EXTERNO/ÁREAS DESCOBERTAS, COR PREDOMINANTE CINZA, ABSORÇÃO DE AGUA 0 - 0,5%, COEFICIENTE DE ATRITO ≥0,7 / ASSENTADO COM ARGAMASSA ACIII / REJUNTE PRÉ-FABRICADO JUNTA 1,5mm NA COR MAIS PRÓXIMA AO PISO / RODAPÉ NO MESMO PORCELANATO h= 7cm
02	PINTURA SOBRE PISO DE CONCRETO COM TINTA ACRÍLICA PARA PISOS / 2 DEMÃOS / NA COR CINZA CLARO
03	GRANITO CINZA ANDORINHA e = 2cm
04	IMPERMEABILIZAÇÃO DE LAJE COM MANTA ASFÁLTICA 4mm SOB CAMADA DE PROTEÇÃO MECÂNICA 3cm / PINTURA EM TINTA ACRÍLICA PARA PISOS NA COR CINZA, 2 DEMÃOS
05	PISO DE CONCRETO ARMADO USINADO DESEMPENADO MANUALMENTE / ESPESSURA 8cm
06	PISO EM BLOCO INTERTRAVADO EM CONCRETO TIPO HOLANDÊS e=6cm Fck=35MPa / NA COR CINZA (PAVER) / ASSENTADO SOBRE ATERRO COMPACTADO DE CAMADA DE AREIA DE 5CM NO MÍNIMO / DISPOSTO DA FORMA ESPINHA DE PEIXE
07	PISO EM BLOCO INTERTRAVADO EM CONCRETO TIPO BRIQUETTE e=8cm Fck=35MPa IGUAL AO EXISTENTE / NA COR CINZA / (PAVER) ASSENTADO SOBRE ATERRO COMPACTADO DE CAMADA DE AREIA (5cm) E BRITA (15cm) / ADAPTAÇÃO E AMARRAÇÃO
08	SELADOR / PINTURA COM TINTA ACRÍLICA ACETINADA PARA PISOS, 2 DEMÃOS, COR AZUL ESCURO (PADRÃO DEFESA CIVIL - R:39 G:47 B:104)
Q1	PINTURA ACRÍLICA PARA PISO EM DEMARCAÇÃO DE FAIXA LIVRE, COR AZUL ESCURO COM CONTRASTE COM PISO ADJACENTE (LRV > 30 PONTOS), CONFORME NBR 9050
B	
01	MASSA CORRIDA / SELADOR DE PAREDE / PINTURA TINTA ACRÍLICA ACETINADA PARA ÁREAS INTERNAS, 2 DEMÃOS, COR BRANCA
02	ARGAMASSA COLANTE / AZULEJO CERÂMICO 33x45cm NA COR BRANCO ACETINADO / ACABAMENTO RETIFICADO / ASSENTADOS ATÉ ALTURA H=2,70m / REJUNTE PRÉ-FABRICADO JUNTA 1mm NA COR BRANCO
03	SELADOR DE PAREDE / PINTURA COM TINTA ACRÍLICA ACETINADA PARA ÁREAS EXTERNAS, 2 DEMÃOS, COR AZUL ESCURO (PADRÃO DEFESA CIVIL - R:39 G:47 B:104)
04	SELADOR DE PAREDE / PINTURA COM TINTA ACRÍLICA ACETINADA, PARA ÁREAS EXTERNAS, 2 DEMÃOS EM COR CINZA CLARO
05	SELADOR DE PAREDE / PINTURA COM TINTA ACRÍLICA ACETINADA PARA ÁREAS EXTERNAS, 2 DEMÃOS, COR LARANJA CLARO (PADRÃO DEFESA CIVIL - R:244 G:164 B:76)
06	IMPERMEABILIZAÇÃO PAREDE COM MANTA ASFÁLTICA 4mm SOB CAMADA DE PROTEÇÃO MECÂNICA 3cm / PINTURA EM TINTA ACRÍLICA NA COR CINZA CLARO, 2 DEMÃOS
07	DIVISÓRIA EM GRANITO CINZA ANDORINHA e=2cm
C	
01	CHAPISCO / REBOCO / SELADOR DE PAREDE / PINTURA TINTA ACRÍLICA INTERNA FOSCA 2 DEMÃOS COR BRANCO

TABELA DE PORTAS

CÓDIGO	DESCRIÇÃO	LARGURA	ALTURA	QTD.
P01	PORTA COM 1 FOLHA DE GIRO / MADEIRA SEMI-OCA / PINTURA EM ESMALTE SINTÉTICO À BASE D'ÁGUA ACETINADO / FOLHA, VISTAS E FORRA COR BRANCO / FECHADURA PARA TRÁFEGO INTENSO DO TIPO EXTERNA, MÁQUINA DE 55mm, COM MAÇANETA E ROSETA EM INOX AISI 304 CILINDRO EM LATÃO ACABAMENTO CROMO ACETINADO	0,90	2,10	9
P02	PORTA COM 1 FOLHA DE GIRO / MADEIRA SEMI-OCA / VISOR SUPERIOR EM VIDRO LAMINADO 5+5mm ENCAIXILHADO / PINTURA EM ESMALTE SINTÉTICO ACETINADO / FECHADURA PARA TRÁFEGO INTENSO DO TIPO EXTERNA, MÁQUINA DE 55mm, COM MAÇANETA E ROSETA EM INOX AISI 304 CILINDRO EM LATÃO ACABAMENTO CROMO ACETINADO	0,90	2,10	3
P03	PORTA COM 1 FOLHA DE GIRO COM VENEZIANA VENTILADA (ESPAÇADAS ENTRE SI COM NO MÍNIMO 8 mm) / REQUADRO EM ALUMÍNIO ANODIZADO CINZA GRAFITE, MAÇANETA DO TIPO TARJETA LIVRE/OCUPADO, FORNECIDA PELO FABRICANTE E APROVADA PELA FISCALIZAÇÃO, COM O MATERIAL ACOMPANHANDO LINHA GERAL DA ESQUADRIA	0,80	1,65	6
P04	PORTA COM 1 FOLHA DE GIRO / MADEIRA SEMI-OCA / BARRA PUXADOR HORIZONTAL EM AÇO INOX / PROTEÇÃO EM AÇO INOX (ALTURA 40cm A PARTIR DO PISO) / FECHADURA PARA TRÁFEGO INTENSO DO TIPO BANHEIRO, MÁQUINA DE 55mm, COM MAÇANETA E ROSETA EM INOX AISI 304 CILINDRO EM LATÃO ACABAMENTO CROMO ACETINADO / ACABAMENTO DA FOLHA, VISTAS E FORRA EM ESMALTE SINTÉTICO À BASE D'ÁGUA ACETINADO NA COR BRANCA / PLACA INDICATIVA PCD MASCULINO/FEMININO	0,90	2,10	1
P05	PORTA COM 2 FOLHAS DE GIRO / REQUADRO E FOLHAS EM ALUMÍNIO ANODIZADO CINZA GRAFITE, PERFIS DA LINHA INOVA DA ALCOA OU EQUIVALENTE / MAÇANETA DO TIPO ALAVANCA COM FECHADURA, FORNECIDA PELO FABRICANTE E APROVADA PELA FISCALIZAÇÃO, ACOMPANHANDO LINHA GERAL DA ESQUADRIA / VEDAÇÃO DE BORRACHA INFERIOR, À PROVA DE ROEDORES	1,80	2,10	1
P06	ALÇAPÃO ABERTURA DE GIRO POR SISTEMA CLIC / PLACA APARAFUSADA / MARCO DE ALUMÍNIO ANODIZADO CINZA GRAFITE	0,80	0,80	1
P07	PORTA COM 2 FOLHAS DE GIRO COM VENEZIANA VENTILADA (ESPAÇADAS ENTRE SI COM NO MÍNIMO 8 mm) / REQUADRO ALUMÍNIO ANODIZADO CINZA GRAFITE, PERFIS DA LINHA INOVA DA ALCOA OU EQUIVALENTE / MAÇANETA DO TIPO ALAVANCA COM FECHADURA, FORNECIDA PELO FABRICANTE E APROVADA PELA FISCALIZAÇÃO, ACOMPANHANDO LINHA GERAL DA ESQUADRIA / VEDAÇÃO DE BORRACHA INFERIOR, À PROVA DE ROEDORES	1,50	2,10	1
P08	PORTA COM 2 FOLHAS DE GIRO COM VENEZIANA VENTILADA (ESPAÇADAS ENTRE SI COM NO MÍNIMO 8 mm) / REQUADRO ALUMÍNIO ANODIZADO CINZA GRAFITE, PERFIS DA LINHA INOVA DA ALCOA OU EQUIVALENTE / MAÇANETA DO TIPO ALAVANCA COM FECHADURA, FORNECIDA PELO FABRICANTE E APROVADA PELA FISCALIZAÇÃO, ACOMPANHANDO LINHA GERAL DA ESQUADRIA / VEDAÇÃO DE BORRACHA INFERIOR, À PROVA DE ROEDORES	1,02	0,90	1
PPV01	PORTA EM PELE DE VIDRO COM 1 FOLHA DE GIRO PIVOTANTE / VIDRO TEMPERADO 10 mm / EM DIVISÓRIA DE VIDRO SISTEMA PIVO INFERIOR ENGASTADO NO PISO OU LAJE E SUPERIOR NO MONTANTE DA DIVISÓRIA / VÃO LIVRE MÍN. = 1,20 m / FECHADURA PARA TRÁFEGO INTENSO DO TIPO EXTERNA, MÁQUINA DE 55mm, COM MAÇANETA E ROSETA EM INOX AISI 304 CILINDRO EM LATÃO ACABAMENTO CROMO ACETINADO	1,33	2,05	1

NOTAS:
NESTE PROJETO, O **NÍVEL 0,00m** (PAVIMENTO TÉRREO) REFERE-SE AO NÍVEL TOPOGRÁFICO REAL **134,88m**;
O LAYOUT DOS MOBILIÁRIOS DISPOSTO NAS PLATA-BAIXAS É SUGESTIVO.

OBS.: TODAS AS MEDIDAS DEVEM SER CONFERIDAS EM OBRA. CASO SEJA NECESSÁRIO ALGUMA ALTERAÇÃO, ENTRAR EM CONTATO COM O PROJETISTA RESPONSÁVEL.

		MAR/2026
OBSERVAÇÕES	VISTO	DATA

PREFEITURA MUNICIPAL DE CRICIÚMA
SECRETARIA DE INFRAESTRUTURA E OBRAS

PROSUL - PROJETOS, SUPERVISÃO E PLANEJAMENTO LTDA
Rua Saldanha Marinho, 116 - Edifício Liberal Center - 3º andar - Centro - Florianópolis - SC
Fone/Fax: (48) 3027-2730 - Home-page: www.prosul.com - E-mail: prosul@prosul.com


OBRA: **NOVA SEDE DA DEFESA CIVIL**
ENDEREÇO: RUA ALMIRANTE SALDANHA DA GAMA, S/N, COMERCIÁRIO, CRICIÚMA - SC
NÚMERO DE CADASTRO: 948884

RESPONSÁVEL TÉCNICO PROJETO: Documento assinado digitalmente gov.br CLAUDIA MORGANA HENN BONFADA Data: 17/04/2026 17:47:46-0300 Verifique em https://validar.iti.gov.br
RESPONSÁVEL TÉCNICO EXECUÇÃO:
CLIENTE:

CONTEÚDO: PLANTA BAIXA - TÉRREO / DET. EDIFICAÇÕES DE APOIO
PRANCHA: ARQ 01/15

ESCALA: INDICADA | DATA: MARÇO/2026 | ARQUIVO: 156_25_arq_a | DISCIPLINA: ARQUITETURA

Direitos Autorais Lei 9.610/98 art. 7º incisos X e XI e art. 11 § Único.

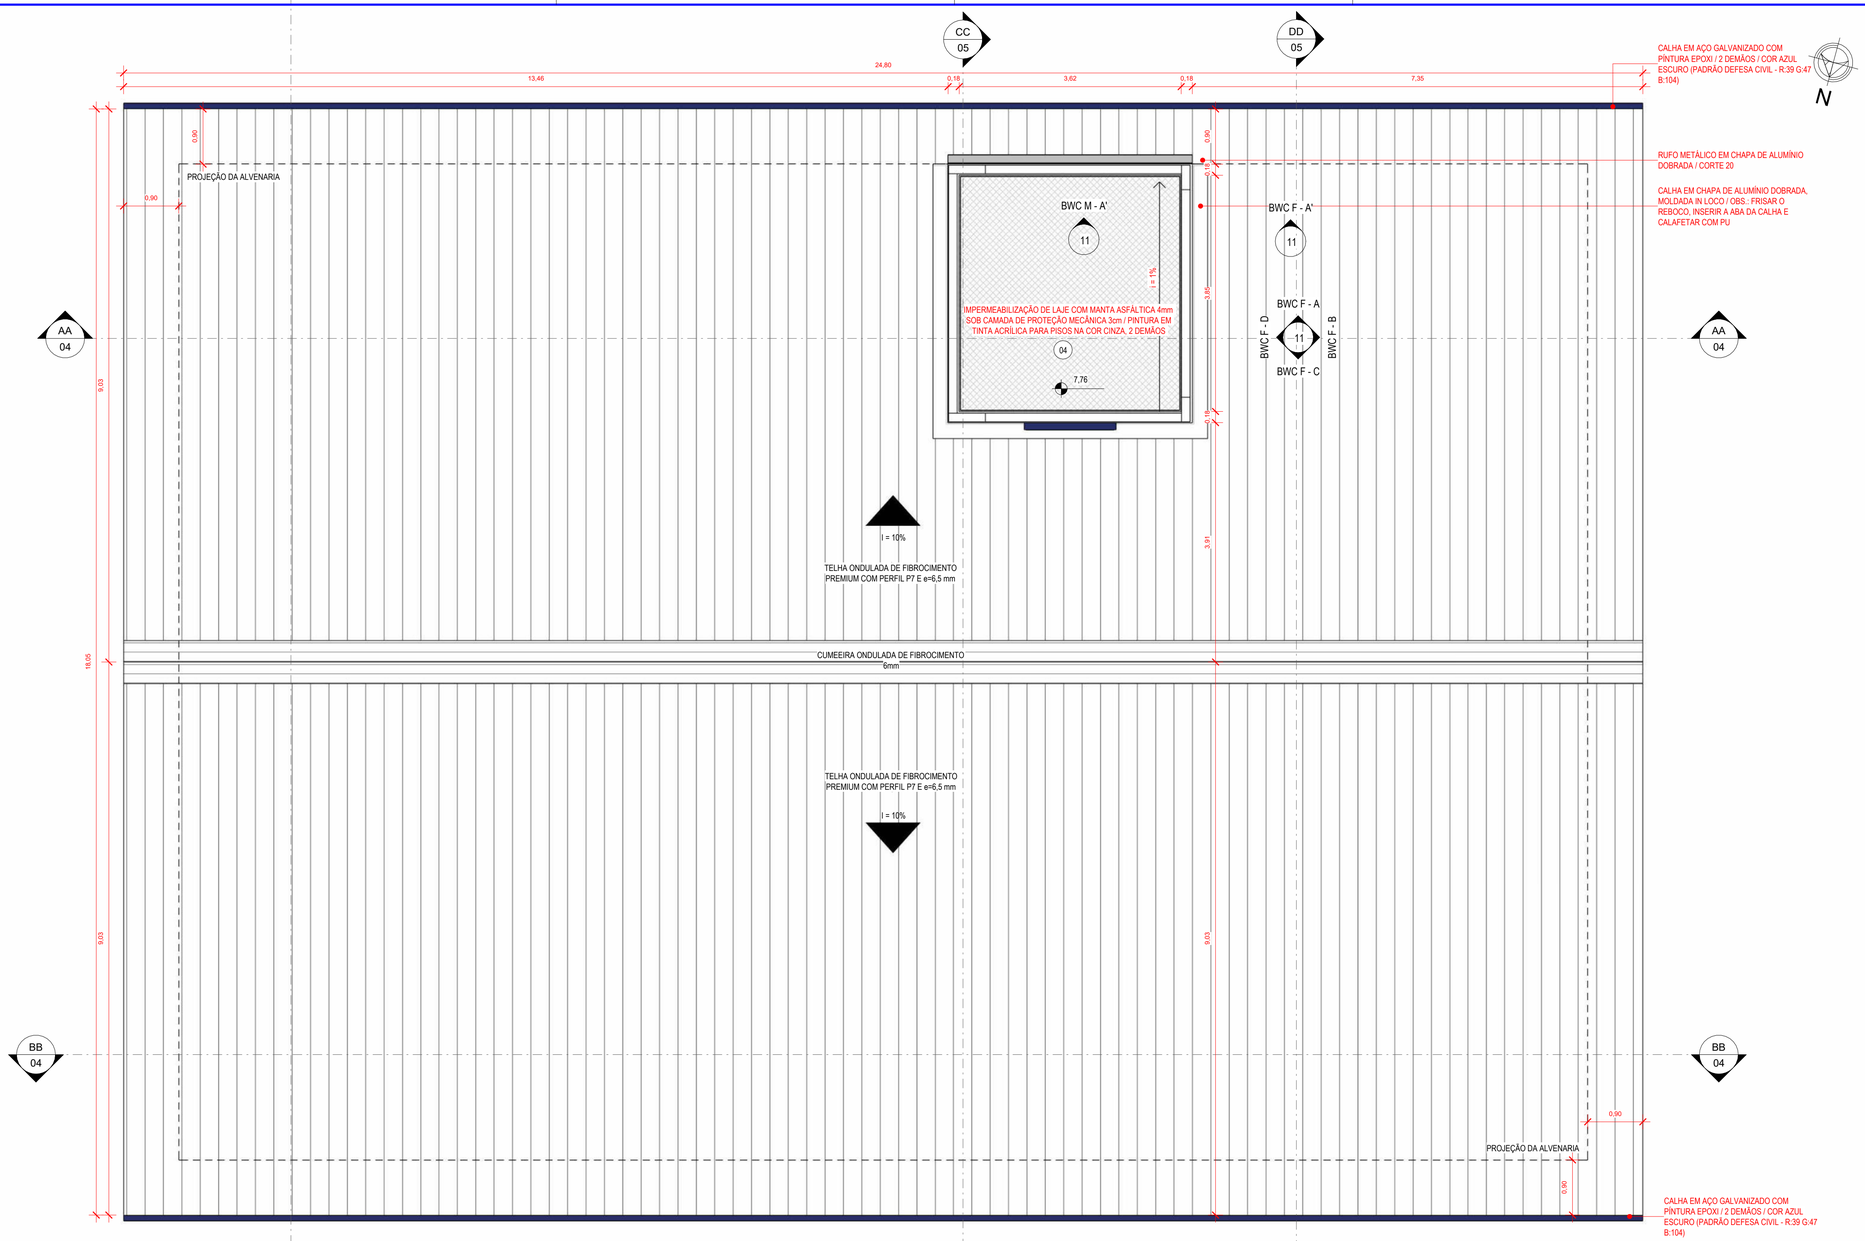

LEGENDA ARQUITETURA

- INDICAÇÃO DE ACABAMENTO DE PISO
- INDICAÇÃO DE ACABAMENTO DE PAREDE
- INDICAÇÃO DE ACABAMENTO DE FORRO
- 0.00 — NÍVEL ACABADO ARQUITETURA (PLANTA BAIXA) - REFERÊNCIA TÉRREO
- 0.00 — NÍVEL ACABADO ARQUITETURA (CORTE) - REFERÊNCIA TÉRREO

TABELA DE REVESTIMENTOS

A_PISO - ○	B_PAREDE - △	C_TETO - □

CÓDIGO	DESCRIÇÃO DOS MATERIAIS
A	
01	PISO PORCELANATO ESMALTADO FOSCO BORDA RETA (RETIFICADO), SUPERFÍCIE ANTIDERRAPANTE, FORMATO 80x80cm, USO EXTERNO/ÁREAS DESCOBERTAS, COR PREDOMINANTE CINZA, ABSORÇÃO DE ÁGUA 0 ~0,5%, COEFICIENTE DE ATRITO ≥0,7 / ASSENTADO COM ARGAMASSA ACIII / REJUNTE PRÉ-FABRICADO JUNTA 1,5mm NA COR MAIS PRÓXIMA AO PISO / RODAPÉ NO MESMO PORCELANATO h= 7cm
02	PINTURA SOBRE PISO DE CONCRETO COM TINTA ACRÍLICA PARA PISOS / 2 DEMÃOS / NA COR CINZA CLARO
03	GRANITO CINZA ANDORINHA e = 2cm
04	IMPERMEABILIZAÇÃO DE LAJE COM MANTA ASFÁLTICA 4mm SOB CAMADA DE PROTEÇÃO MECÂNICA 3cm / PINTURA EM TINTA ACRÍLICA PARA PISOS NA COR CINZA, 2 DEMÃOS
05	PISO DE CONCRETO ARMADO USINADO DESEMPENADO MANUALMENTE / ESPESSURA 8cm
06	PISO EM BLOCO INTERTRAVADO EM CONCRETO TIPO HOLANDÊS e=6cm Fck=35MPa / NA COR CINZA (PAVER) / ASSENTADO SOBRE ATERRO COMPACTADO DE CAMADA DE AREIA DE 5CM NO MÍNIMO / DISPOSTO DA FORMA ESPINHA DE PEIXE
07	PISO EM BLOCO INTERTRAVADO EM CONCRETO TIPO BRIQUETTE e=8cm Fck=35MPa IGUAL AO EXISTENTE / NA COR CINZA / (PAVER) ASSENTADO SOBRE ATERRO COMPACTADO DE CAMADA DE AREIA (5cm) E BRITA (15cm) / PAGINAÇÃO DO TIPO AMARRAÇÃO
08	SELADOR / PINTURA COM TINTA ACRÍLICA ACETINADA PARA PISOS, 2 DEMÃOS, COR AZUL ESCURO (PADRÃO DEFESA CIVIL - R:39 G:47 B:104)
Q1	PINTURA ACRÍLICA PARA PISO EM DEMARCAÇÃO DE FAIXA LIVRE, COR AZUL ESCURO COM CONTRASTE COM PISO ADJACENTE (LRV > 30 PONTOS), CONFORME NBR 9050
B	
01	MASSA CORRIDA / SELADOR DE PAREDE / PINTURA TINTA ACRÍLICA ACETINADA PARA ÁREAS INTERNAS, 2 DEMÃOS, COR BRANCA
02	ARGAMASSA COLANTE / AZULEJO CERÂMICO 33x45cm NA COR BRANCO ACETINADO / ACABAMENTO RETIFICADO / ASSENTADOS ATÉ ALTURA H=2,70m / REJUNTE PRÉ-FABRICADO JUNTA 1mm NA COR BRANCO
03	SELADOR DE PAREDE / PINTURA COM TINTA ACRÍLICA ACETINADA PARA ÁREAS EXTERNAS, 2 DEMÃOS, COR AZUL ESCURO (PADRÃO DEFESA CIVIL - R:39 G:47 B:104)
04	SELADOR DE PAREDE / PINTURA COM TINTA ACRÍLICA ACETINADA, PARA ÁREAS EXTERNAS, 2 DEMÃOS EM COR CINZA CLARO
05	SELADOR DE PAREDE / PINTURA COM TINTA ACRÍLICA ACETINADA PARA ÁREAS EXTERNAS, 2 DEMÃOS, COR LARANJA CLARO (PADRÃO DEFESA CIVIL - R:244 G:164 B:76)
06	IMPERMEABILIZAÇÃO PAREDE COM MANTA ASFÁLTICA 4mm SOB CAMADA DE PROTEÇÃO MECÂNICA 3cm / PINTURA EM TINTA ACRÍLICA NA COR CINZA CLARO, 2 DEMÃOS
07	DIVISÓRIA EM GRANITO CINZA ANDORINHA e=2cm
C	
01	CHAPISCO / REBOCO / SELADOR DE PAREDE / PINTURA TINTA ACRÍLICA INTERNA FOSCA 2 DEMÃOS COR BRANCO

TABELA DE PORTAS


CÓDIGO	DESCRIÇÃO	LARGURA	ALTURA	QTD.
P01	PORTA COM 1 FOLHA DE GIRO / MADEIRA SEMI-OCA / PINTURA EM ESMALTE SINTÉTICO À BASE D'ÁGUA ACETINADO / FOLHA, VISTAS E FORRA COR BRANCO / FECHADURA PARA TRÁFEGO INTENSO DO TIPO EXTERNA, MÁQUINA DE 55mm, COM MAÇANETA E ROSETA EM INOX AISI 304 CILINDRO EM LATÃO ACABAMENTO CROMO ACETINADO	0,90	2,10	9
P02	PORTA COM 1 FOLHA DE GIRO / MADEIRA SEMI-OCA / VISOR SUPERIOR EM VIDRO LAMINADO 5+5mm ENCAIXILHADO / PINTURA EM ESMALTE SINTÉTICO ACETINADO / FECHADURA PARA TRÁFEGO INTENSO DO TIPO EXTERNA, MÁQUINA DE 55mm, COM MAÇANETA E ROSETA EM INOX AISI 304 CILINDRO EM LATÃO ACABAMENTO CROMO ACETINADO	0,90	2,10	3
P03	PORTA COM 1 FOLHA DE GIRO COM VENEZIANA VENTILADA (ESPAÇADAS ENTRE SI COM NO MÍNIMO 8 mm) / REQUADRO EM ALUMÍNIO ANODIZADO CINZA GRAFITE, MAÇANETA DO TIPO TARJETA LIVRE/OCUPADO, FORNECIDA PELO FABRICANTE E APROVADA PELA FISCALIZAÇÃO, COM O MATERIAL ACOMPANHANDO LINHA GERAL DA ESQUADRIA	0,80	1,65	6
P04	PORTA COM 1 FOLHA DE GIRO / MADEIRA SEMI-OCA / BARRA PUXADOR HORIZONTAL EM AÇO INOX / PROTEÇÃO EM AÇO INOX (ALTURA 40cm A PARTIR DO PISO) / FECHADURA PARA TRÁFEGO INTENSO DO TIPO BANHEIRO, MÁQUINA DE 55mm, COM MAÇANETA E ROSETA EM INOX AISI 304 CILINDRO EM LATÃO ACABAMENTO CROMO ACETINADO / ACABAMENTO DA FOLHA, VISTAS E FORRA EM ESMALTE SINTÉTICO À BASE D'ÁGUA ACETINADO NA COR BRANCA / PLACA INDICATIVA PCD MASCULINO/FEMININO	0,90	2,10	1
P05	PORTA COM 2 FOLHAS DE GIRO / REQUADRO E FOLHAS EM ALUMÍNIO ANODIZADO CINZA GRAFITE, PERFIS DA LINHA INOVA DA ALCOA OU EQUIVALENTE / MAÇANETA DO TIPO ALAVANCA COM FECHADURA, FORNECIDA PELO FABRICANTE E APROVADA PELA FISCALIZAÇÃO, ACOMPANHANDO LINHA GERAL DA ESQUADRIA / VEDAÇÃO DE BORRACHA INFERIOR, À PROVA DE ROEDORES	1,80	2,10	1
P06	ALÇAPÃO ABERTURA DE GIRO POR SISTEMA CLIC / PLACA APARAFUSADA / MARCO DE ALUMÍNIO ANODIZADO CINZA GRAFITE	0,80	0,80	1
P07	PORTA COM 2 FOLHAS DE GIRO COM VENEZIANA VENTILADA (ESPAÇADAS ENTRE SI COM NO MÍNIMO 8 mm) / REQUADRO ALUMÍNIO ANODIZADO CINZA GRAFITE, PERFIS DA LINHA INOVA DA ALCOA OU EQUIVALENTE / MAÇANETA DO TIPO ALAVANCA COM FECHADURA, FORNECIDA PELO FABRICANTE E APROVADA PELA FISCALIZAÇÃO, ACOMPANHANDO LINHA GERAL DA ESQUADRIA / VEDAÇÃO DE BORRACHA INFERIOR, À PROVA DE ROEDORES	1,50	2,10	1
P08	PORTA COM 2 FOLHAS DE GIRO COM VENEZIANA VENTILADA (ESPAÇADAS ENTRE SI COM NO MÍNIMO 8 mm) / REQUADRO ALUMÍNIO ANODIZADO CINZA GRAFITE, PERFIS DA LINHA INOVA DA ALCOA OU EQUIVALENTE / MAÇANETA DO TIPO ALAVANCA COM FECHADURA, FORNECIDA PELO FABRICANTE E APROVADA PELA FISCALIZAÇÃO, ACOMPANHANDO LINHA GERAL DA ESQUADRIA / VEDAÇÃO DE BORRACHA INFERIOR, À PROVA DE ROEDORES	1,02	0,90	1
PPV01	PORTA EM PELE DE VIDRO COM 1 FOLHA DE GIRO PIVOTANTE / VIDRO TEMPERADO 10 mm / EM DIVISÓRIA DE VIDRO SISTEMA PIVO INFERIOR ENGASTADO NO PISO OU LAJE E SUPERIOR NO MONTANTE DA DIVISÓRIA / VÃO LIVRE MÍN. = 1,20 m / FECHADURA PARA TRÁFEGO INTENSO DO TIPO EXTERNA, MÁQUINA DE 55mm, COM MAÇANETA E ROSETA EM INOX AISI 304 CILINDRO EM LATÃO ACABAMENTO CROMO ACETINADO	1,33	2,05	1

NOTAS:
NESTE PROJETO, O **NÍVEL 0,00m** (PAVIMENTO TÉRREO) REFERE-SE AO NÍVEL TOPOGRÁFICO REAL **134,88m**.


OBS.: TODAS AS MEDIDAS DEVEM SER CONFERIDAS EM OBRA. CASO SEJA NECESSÁRIO ALGUMA ALTERAÇÃO, ENTRAR EM CONTATO COM O PROJETISTA RESPONSÁVEL.

		MAR/2026
OBSERVAÇÕES	VISTO	DATA


1 PLANTA DE COBERTURA
1 : 50

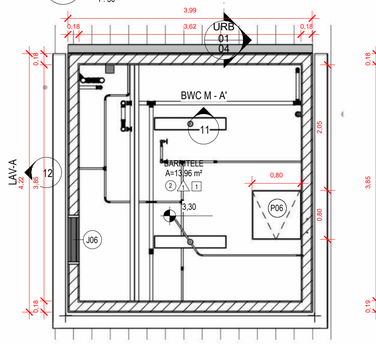

4 BARRILETE - PLANTA BAIXA
1 : 50

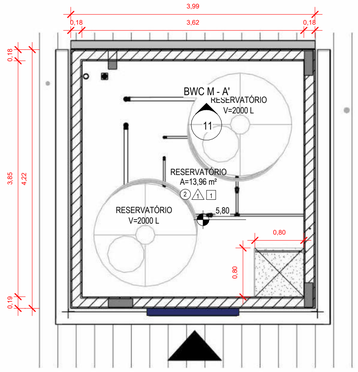

5 RESERVATÓRIO - PLANTA BAIXA
1 : 50

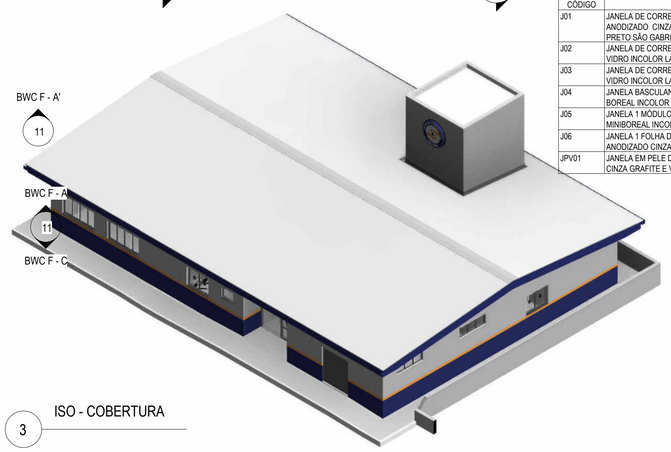

3 ISO - COBERTURA

TABELA DE JANELAS

CÓDIGO	DESCRIÇÃO	Largura	Altura	Altura do peitoril	QTD
J01	JANELA DE CORRER 4 FOLHAS / 2 COM ABERTURA CENTRAL + 2 FIXAS / EM ALUMÍNIO ANODIZADO CINZA GRAFITE E VIDRO INCOLOR LAMINADO 5+5 mm/ PEITORIL EM GRANITO PRETO SÃO GABRIEL 2cm	2,20	1,10	1,10	5
J02	JANELA DE CORRER 2 FOLHAS / REQUADRO EM ALUMÍNIO ANODIZADO CINZA GRAFITE/ VIDRO INCOLOR LAMINADO 5+5 mm/ PEITORIL DE GRANITO PRETO SÃO GABRIEL 2cm	1,43	1,10	1,10	3
J03	JANELA DE CORRER 2 FOLHAS / REQUADRO EM ALUMÍNIO ANODIZADO CINZA GRAFITE / VIDRO INCOLOR LAMINADO 5+5 mm / PEITORIL DE GRANITO PRETO SÃO GABRIEL 2cm	1,20	1,10	1,10	1
J04	JANELA BASCULANTE 3 FOLHAS / EM ALUMÍNIO ANODIZADO CINZA GRAFITE E VIDRO MINI BOREAL INCOLOR 4mm / PEITORIL DE GRANITO PRETO SÃO GABRIEL 2cm	1,80	0,60	2,00	4
J05	JANELA 1 MÓDULO MAXIM-AR / EM ALUMÍNIO ANODIZADO CINZA GRAFITE / VIDRO MINIBOREAL INCOLOR 4mm / PEITORIL DE GRANITO PRETO SÃO GABRIEL 2cm	0,80	0,60	1,58	1
J06	JANELA 1 FOLHA DE ABRIR EM VENEZIANA VENTILADA / REQUADRO EM ALUMÍNIO ANODIZADO CINZA GRAFITE	0,80	0,80	1,20	1
JPV01	JANELA EM PELE DE VIDRO 1 MÓDULO MAXIM-AR / REQUADRO EM ALUMÍNIO ANODIZADO CINZA GRAFITE E VIDRO LAMINADO INCOLOR 5+5mm	0,93	1,35		1

CRICIÚMA — UM PRESENTE PARA O FUTURO

PREFEITURA MUNICIPAL DE CRICIÚMA
SECRETARIA DE INFRAESTRUTURA E OBRAS

PROSUL

PROSUL - PROJETOS, SUPERVISÃO E PLANEJAMENTO LTDA
Rua Saldanha Marinho, 116 - Edifício Liberal Center - 3º andar - Centro - Florianópolis - SC
Fone/Fax: (48) 3027-2730 - Home-page: www.prosul.com - E-mail: prosul@prosul.com

OBRA:
NOVA SEDE DA DEFESA CIVIL

ENDEREÇO: RUA ALMIRANTE SALDANHA DA GAMA, S/N, COMERCIÁRIO, CRICIÚMA - SC
NÚMERO DE CADASTRO: 948884


RESPONSÁVEL TÉCNICO PROJETO: | RESPONSÁVEL TÉCNICO EXECUÇÃO: | CLIENTE:

CONTEÚDO: PLANTA BAIXA - COBERTURA, BARRILETE E RESERVATÓRIO

PRANCHA: ARQ 02/15

ESCALA	DATA	ARQUIVO	DISCIPLINA
INDICADA	MARÇO/2026	156_25_arq_a	ARQUITETURA

Direitos Autorais Lei 9.610/98 art. 7º: incisos X e XI e art. 11: § Único.

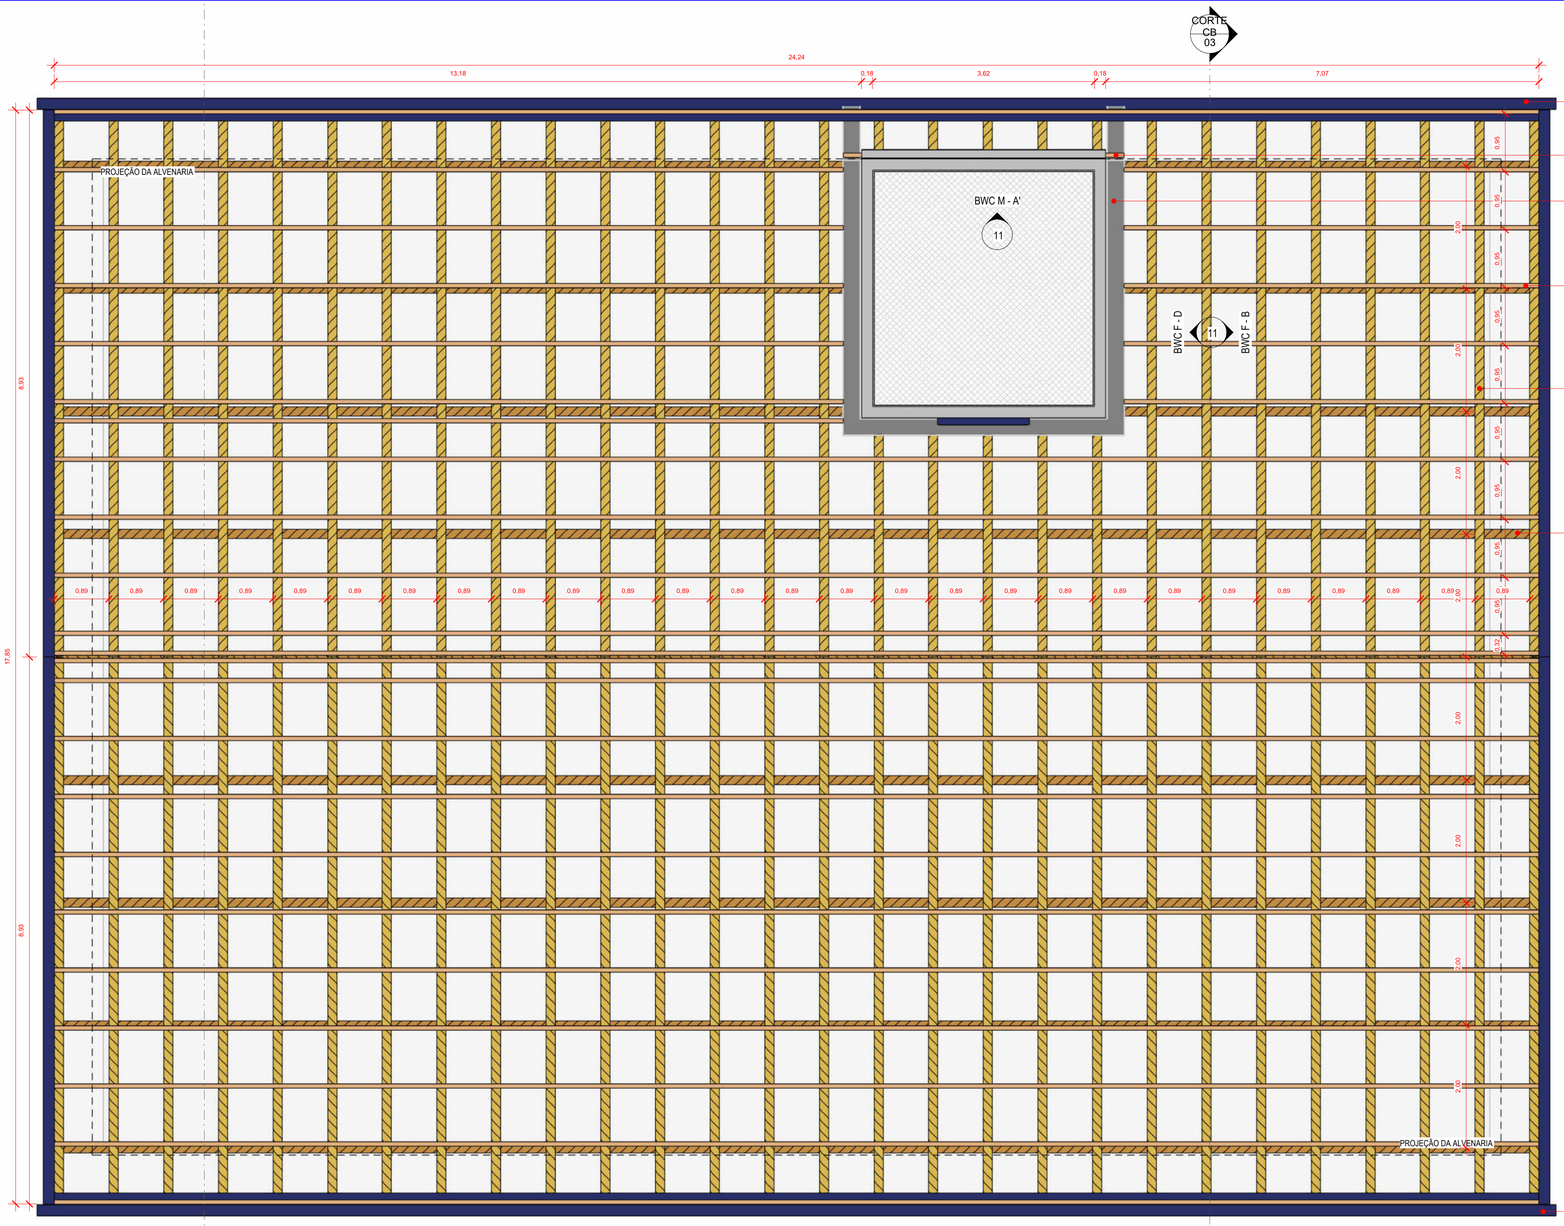


1 PLANTA DE COBERTURA - MADEIRAMENTO

1 : 50

LEGENDA ARQUITETURA


- INDICAÇÃO DE ACABAMENTO DE PISO
- INDICAÇÃO DE ACABAMENTO DE PAREDE
- INDICAÇÃO DE ACABAMENTO DE FORRO
- 0,00 — NÍVEL ACABADO ARQUITETURA (PLANTA BAIXA) - REFERÊNCIA TÉRREO
- 0,00 — NÍVEL ACABADO ARQUITETURA (CORTE) - REFERÊNCIA TÉRREO

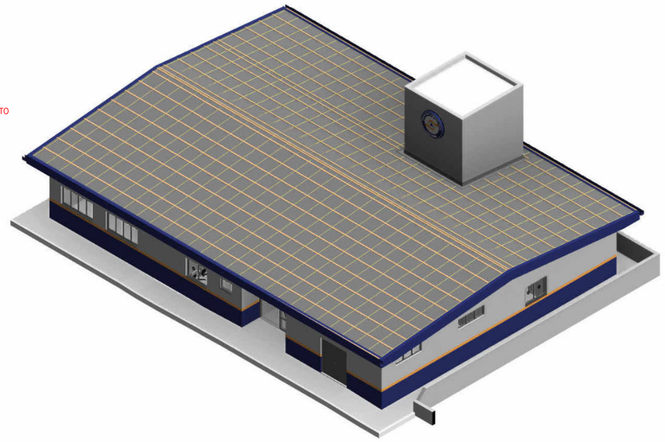

3 ISO - MADEIRAMENTO COBERTURA

URB 01 04


CORTE CB 03

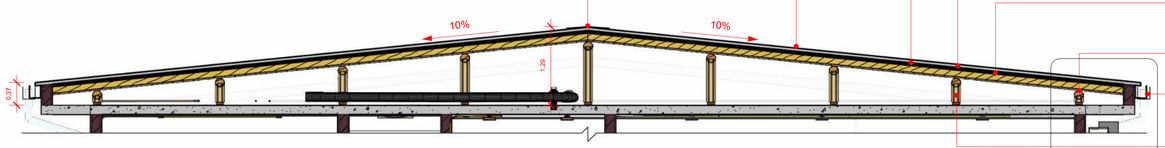

4 CORTE - COBERTURA

1 : 50

2 03

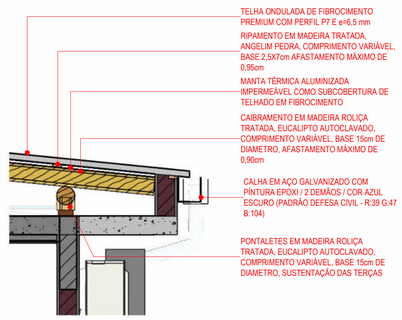

2 DETALHE - COBERTURA

1 : 25

NOTAS:
NESTE PROJETO, O **NÍVEL 0,00m** (PAVIMENTO TÉRREO) REFERE-SE AO NÍVEL TOPOGRÁFICO REAL **134,88m**.

OBS.: TODAS AS MEDIDAS DEVEM SER CONFERIDAS EM OBRA. CASO SEJA NECESSÁRIO ALGUMA ALTERAÇÃO, ENTRAR EM CONTATO COM O PROJETISTA RESPONSÁVEL.

		MAR/2026
OBSERVAÇÕES	VISTO	DATA

PREFEITURA MUNICIPAL DE CRICIÚMA
SECRETARIA DE INFRAESTRUTURA E OBRAS

PROSUL - PROJETOS, SUPERVISÃO E PLANEJAMENTO LTDA
Rua Saldanha Marinho, 116 - Edifício Liberal Center - 3º andar - Centro - Florianópolis - SC
Fone/Fax: (48) 3027-2730 - Home-page: www.prosul.com - E-mail: prosul@prosul.com

OBRA:
NOVA SEDE DA DEFESA CIVIL

ENDEREÇO: RUA ALMIRANTE SALDANHA DA GAMA, S/N, COMERCIÁRIO, CRICIÚMA - SC
NÚMERO DE CADASTRO: 948884


RESPONSÁVEL TÉCNICO PROJETO:
RESPONSÁVEL TÉCNICO EXECUÇÃO:
CLIENTE:

CONTEÚDO: PLANTA BAIXA - MADEIRAMENTO COBERTURA

PRANCHA: ARQ 03/15


ESCALA	DATA	ARQUIVO	DISCIPLINA
INDICADA	MARÇO/2026	156_25_arq_a	ARQUITETURA

Direitos Autorais Lei 9.610/98 art. 7º: incisos X e XI e art. 11: § Único.

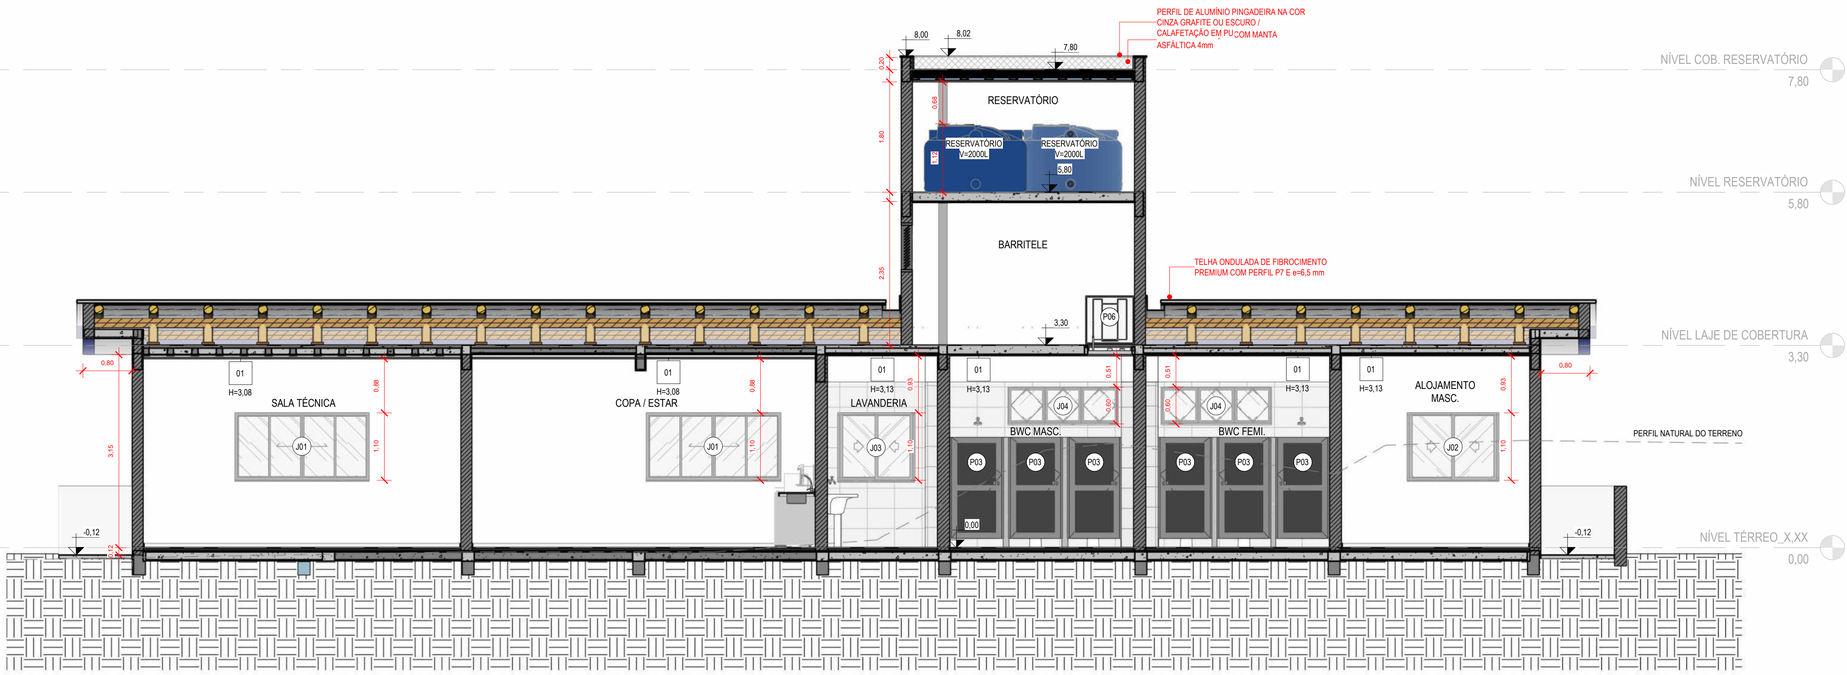

1 CORTE - AA

1 : 50

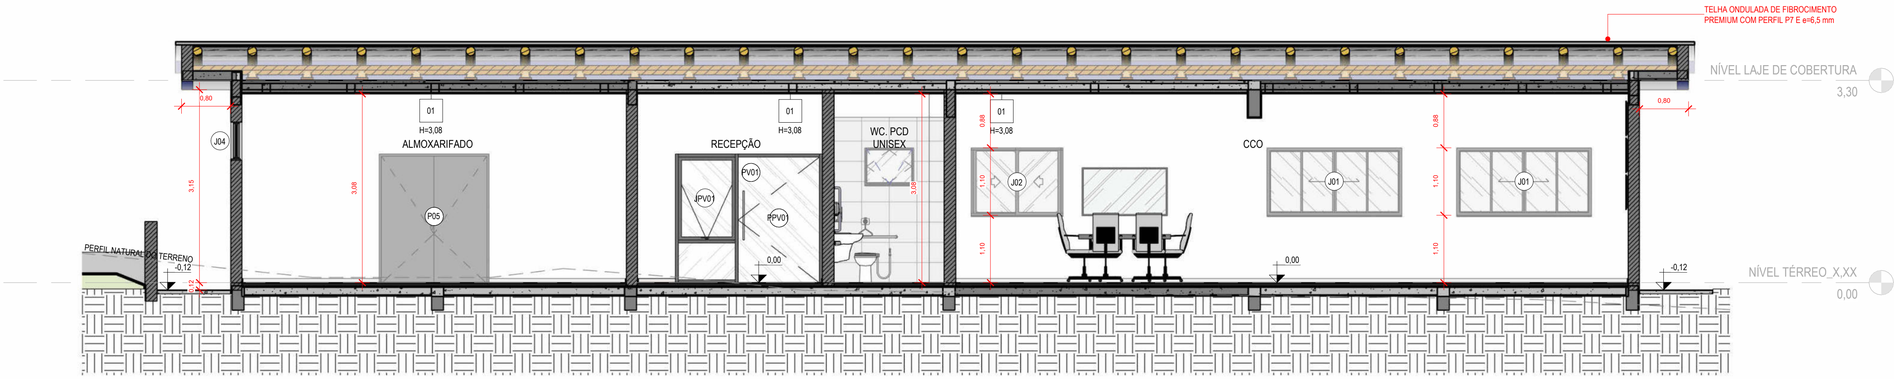

2 CORTE - BB

1 : 50

LEGENDA ARQUITETURA

- INDICAÇÃO DE ACABAMENTO DE PISO
- INDICAÇÃO DE ACABAMENTO DE PAREDE
- INDICAÇÃO DE ACABAMENTO DE FORRO
- 0,00 — NÍVEL ACABADO ARQUITETURA (PLANTA BAIXA) - REFERÊNCIA TÉRREO
- 0,00 — NÍVEL ACABADO ARQUITETURA (CORTE) - REFERÊNCIA TÉRREO

TABELA DE REVESTIMENTOS

A_PISO - ○	B_PAREDE - △	C_TETO - □

CÓDIGO	DESCRIÇÃO DOS MATERIAIS
A	
01	PISO PORCELANATO ESMALTADO FOSCO BORDA RETA (RETIFICADO), SUPERFÍCIE ANTIDERRAPANTE, FORMATO 80x80cm, USO EXTERNO/ÁREAS DESCOBERTAS, COR PREDOMINANTE CINZA, ABSORÇÃO DE ÁGUA 0 ~0,5%, COEFICIENTE DE ATRITO ≥0,7 / ASSENTADO COM ARGAMASSA ACIII / REJUNTE PRÉ-FABRICADO JUNTA 1,5mm NA COR MAIS PRÓXIMA AO PISO / RODAPÉ NO MESMO PORCELANATO h= 7cm
02	PINTURA SOBRE PISO DE CONCRETO COM TINTA ACRÍLICA PARA PISOS / 2 DEMÃOS / NA COR CINZA CLARO
03	GRANITO CINZA ANDORINHA e = 2cm
04	IMPERMEABILIZAÇÃO DE LAJE COM MANTA ASFÁLTICA 4mm SOB CAMADA DE PROTEÇÃO MECÂNICA 3cm / PINTURA EM TINTA ACRÍLICA PARA PISOS NA COR CINZA, 2 DEMÃOS
05	PISO DE CONCRETO ARMADO USINADO DESEMPENADO MANUALMENTE / ESPESSURA 8cm
06	PISO EM BLOCO INTERTRAVADO EM CONCRETO TIPO HOLANDÊS e=6cm Fck=35MPa / NA COR CINZA (PAVER) / ASSENTADO SOBRE ATERRO COMPACTADO DE CAMADA DE AREIA DE 5CM NO MÍNIMO / DISPOSTO DA FORMA ESPINHA DE PEIXE
07	PISO EM BLOCO INTERTRAVADO EM CONCRETO TIPO BRIQUETTE e=8cm Fck=35MPa IGUAL AO EXISTENTE / NA COR CINZA / (PAVER) ASSENTADO SOBRE ATERRO COMPACTADO DE CAMADA DE AREIA (5cm) E BRITA (15cm) / PAGINAÇÃO DO TIPO AMARRAÇÃO
08	SELADOR / PINTURA COM TINTA ACRÍLICA ACETINADA PARA PISOS, 2 DEMÃOS, COR AZUL ESCURO (PADRÃO DEFESA CIVIL - R:39 G:47 B:104)
Q1	PINTURA ACRÍLICA PARA PISO EM DEMARCAÇÃO DE FAIXA LIVRE, COR AZUL ESCURO COM CONTRASTE COM PISO ADJACENTE (LRV > 30 PONTOS), CONFORME NBR 9050
B	
01	MASSA CORRIDA / SELADOR DE PAREDE / PINTURA TINTA ACRÍLICA ACETINADA PARA ÁREAS INTERNAS, 2 DEMÃOS, COR BRANCA
02	ARGAMASSA COLANTE / AZULEJO CERÂMICO 33x45cm NA COR BRANCO ACETINADO / ACABAMENTO RETIFICADO / ASSENTADOS ATÉ ALTURA H=2,70m / REJUNTE PRÉ-FABRICADO JUNTA 1mm NA COR BRANCO
03	SELADOR DE PAREDE / PINTURA COM TINTA ACRÍLICA ACETINADA PARA ÁREAS EXTERNAS, 2 DEMÃOS, COR AZUL ESCURO (PADRÃO DEFESA CIVIL - R:39 G:47 B:104)
04	SELADOR DE PAREDE / PINTURA COM TINTA ACRÍLICA ACETINADA, PARA ÁREAS EXTERNAS, 2 DEMÃOS EM COR CINZA CLARO
05	SELADOR DE PAREDE / PINTURA COM TINTA ACRÍLICA ACETINADA PARA ÁREAS EXTERNAS, 2 DEMÃOS, COR LARANJA CLARO (PADRÃO DEFESA CIVIL - R:244 G:164 B:76)
06	IMPERMEABILIZAÇÃO PAREDE COM MANTA ASFÁLTICA 4mm SOB CAMADA DE PROTEÇÃO MECÂNICA 3cm / PINTURA EM TINTA ACRÍLICA NA COR CINZA CLARO, 2 DEMÃOS
07	DIVISÓRIA EM GRANITO CINZA ANDORINHA e=2cm
C	
01	CHAPISCO / REBOCO / SELADOR DE PAREDE / PINTURA TINTA ACRÍLICA INTERNA FOSCA 2 DEMÃOS COR BRANCO

TABELA DE PORTAS

CÓDIGO	DESCRIÇÃO	LARGURA	ALTURA	QTD.
P01	PORTA COM 1 FOLHA DE GIRO / MADEIRA SEMI-OCA / PINTURA EM ESMALTE SINTÉTICO À BASE D'ÁGUA ACETINADO / FOLHA, VISTAS E FORRA COR BRANCO / FECHADURA PARA TRÁFEGO INTENSO DO TIPO EXTERNA, MÁQUINA DE 55mm, COM MAÇANETA E ROSETA EM INOX AISI 304 CILINDRO EM LATÃO ACABAMENTO CROMO ACETINADO	0,90	2,10	9
P02	PORTA COM 1 FOLHA DE GIRO / MADEIRA SEMI-OCA / VISOR SUPERIOR EM VIDRO LAMINADO 5+5mm ENCAIXILHADO / PINTURA EM ESMALTE SINTÉTICO ACETINADO / FECHADURA PARA TRÁFEGO INTENSO DO TIPO EXTERNA, MÁQUINA DE 55mm, COM MAÇANETA E ROSETA EM INOX AISI 304 CILINDRO EM LATÃO ACABAMENTO CROMO ACETINADO	0,90	2,10	3
P03	PORTA COM 1 FOLHA DE GIRO COM VENEZIANA VENTILADA (ESPAÇADAS ENTRE SI COM NO MÍNIMO 8 mm) / REQUADRO EM ALUMÍNIO ANODIZADO CINZA GRAFITE, MAÇANETA DO TIPO TARJETA LIVRE/OCUPADO, FORNECIDA PELO FABRICANTE E APROVADA PELA FISCALIZAÇÃO, COM O MATERIAL ACOMPANHANDO LINHA GERAL DA ESQUADRIA	0,80	1,65	6
P04	PORTA COM 1 FOLHA DE GIRO / MADEIRA SEMI-OCA / BARRA PUXADOR HORIZONTAL EM AÇO INOX / PROTEÇÃO EM AÇO INOX (ALTURA 40cm A PARTIR DO PISO) / FECHADURA PARA TRÁFEGO INTENSO DO TIPO BANHEIRO, MÁQUINA DE 55mm, COM MAÇANETA E ROSETA EM INOX AISI 304 CILINDRO EM LATÃO ACABAMENTO CROMO ACETINADO / ACABAMENTO DA FOLHA, VISTAS E FORRA EM ESMALTE SINTÉTICO À BASE D'ÁGUA ACETINADO NA COR BRANCA / PLACA INDICATIVA PCD MASCULINO/FEMININO	0,90	2,10	1
P05	PORTA COM 2 FOLHAS DE GIRO / REQUADRO E FOLHAS EM ALUMÍNIO ANODIZADO CINZA GRAFITE, PERFIS DA LINHA INOVA DA ALCOA OU EQUIVALENTE / MAÇANETA DO TIPO ALAVANCA COM FECHADURA, FORNECIDA PELO FABRICANTE E APROVADA PELA FISCALIZAÇÃO, ACOMPANHANDO LINHA GERAL DA ESQUADRIA / VEDAÇÃO DE BORRACHA INFERIOR, À PROVA DE ROEDORES	1,80	2,10	1
P06	ALÇAPÃO ABERTURA DE GIRO POR SISTEMA CLIC / PLACA APARAFUSADA / MARCO DE ALUMÍNIO ANODIZADO CINZA GRAFITE	0,80	0,80	1
P07	PORTA COM 2 FOLHAS DE GIRO COM VENEZIANA VENTILADA (ESPAÇADAS ENTRE SI COM NO MÍNIMO 8 mm) / REQUADRO ALUMÍNIO ANODIZADO CINZA GRAFITE, PERFIS DA LINHA INOVA DA ALCOA OU EQUIVALENTE / MAÇANETA DO TIPO ALAVANCA COM FECHADURA, FORNECIDA PELO FABRICANTE E APROVADA PELA FISCALIZAÇÃO, ACOMPANHANDO LINHA GERAL DA ESQUADRIA / VEDAÇÃO DE BORRACHA INFERIOR, À PROVA DE ROEDORES	1,50	2,10	1
P08	PORTA COM 2 FOLHAS DE GIRO COM VENEZIANA VENTILADA (ESPAÇADAS ENTRE SI COM NO MÍNIMO 8 mm) / REQUADRO ALUMÍNIO ANODIZADO CINZA GRAFITE, PERFIS DA LINHA INOVA DA ALCOA OU EQUIVALENTE / MAÇANETA DO TIPO ALAVANCA COM FECHADURA, FORNECIDA PELO FABRICANTE E APROVADA PELA FISCALIZAÇÃO, ACOMPANHANDO LINHA GERAL DA ESQUADRIA / VEDAÇÃO DE BORRACHA INFERIOR, À PROVA DE ROEDORES	1,02	0,90	1
PPV01	PORTA EM PELE DE VIDRO COM 1 FOLHA DE GIRO PIVOTANTE / VIDRO TEMPERADO 10 mm / EM DIVISÓRIA DE VIDRO SISTEMA PIVO INFERIOR ENGASTADO NO PISO OU LAJE E SUPERIOR NO MONTANTE DA DIVISÓRIA / VÃO LIVRE MÍN. = 1,20 m / FECHADURA PARA TRÁFEGO INTENSO DO TIPO EXTERNA, MÁQUINA DE 55mm, COM MAÇANETA E ROSETA EM INOX AISI 304 CILINDRO EM LATÃO ACABAMENTO CROMO ACETINADO	1,33	2,05	1

NOTAS:
NESTE PROJETO, O **NÍVEL 0,00m** (PAVIMENTO TÉRREO) REFERE-SE AO NÍVEL TOPOGRÁFICO REAL **134,88m**.

OBS.: TODAS AS MEDIDAS DEVEM SER CONFERIDAS EM OBRA. CASO SEJA NECESSÁRIO ALGUMA ALTERAÇÃO, ENTRAR EM CONTATO COM O PROJETISTA RESPONSÁVEL.

TABELA DE PELE DE VIDRO

CÓDIGO	DESCRIÇÃO	QTD. (UN)
PV01	PELE DE VIDRO ESTRUTURADA POR PERFIS METÁLICOS HORIZONTAIS E VERTICAIS EM ALUMÍNIO ANODIZADO CINZA GRAFITE / COM DOIS MÓDULOS DISTRIBUÍDOS VERTICAIS, SENDO UM COMPOSTO POR PORTA DE ABRIR E O SEGUNDO DIVIDIDO POR JANELA MAXIM-AR COM BANDEIRA FIXA INFERIOR / PANOS DE VIDRO LAMINADO INCOLOR 5+5 COM MASTIQUE E SILICONE DE VEDAÇÃO NOS ENCONTROS E LATERAIS DA PELE DE VIDRO/ PEITORIL E/OU SOLEIRAS INDICADAS CONFORME DETALHAMENTO E PLANTA PAGINAÇÃO DE PISO	1

TABELA DE JANELAS

CÓDIGO	DESCRIÇÃO	Largura	Altura	Altura do peitoril	QTD
J01	JANELA DE CORRER 4 FOLHAS / 2 COM ABERTURA CENTRAL + 2 FIXAS / EM ALUMÍNIO ANODIZADO CINZA GRAFITE E VIDRO INCOLOR LAMINADO 5+5 mm/ PEITORIL EM GRANITO PRETO SÃO GABRIEL 2cm	2,20	1,10	1,10	5
J02	JANELA DE CORRER 2 FOLHAS / REQUADRO EM ALUMÍNIO ANODIZADO CINZA GRAFITE/ VIDRO INCOLOR LAMINADO 5+5 mm/ PEITORIL DE GRANITO PRETO SÃO GABRIEL 2cm	1,43	1,10	1,10	3
J03	JANELA DE CORRER 2 FOLHAS / REQUADRO EM ALUMÍNIO ANODIZADO CINZA GRAFITE / VIDRO INCOLOR LAMINADO 5+5 mm / PEITORIL DE GRANITO PRETO SÃO GABRIEL 2cm	1,20	1,10	1,10	1
J04	JANELA BASCULANTE 3 FOLHAS / EM ALUMÍNIO ANODIZADO CINZA GRAFITE E VIDRO MINI BOREAL INCOLOR 4mm / PEITORIL DE GRANITO PRETO SÃO GABRIEL 2cm	1,80	0,60	2,00	4
J05	JANELA 1 MÓDULO MAXIM-AR / EM ALUMÍNIO ANODIZADO CINZA GRAFITE / VIDRO MINIBOREAL INCOLOR 4mm / PEITORIL DE GRANITO PRETO SÃO GABRIEL 2cm	0,80	0,60	1,58	1
J06	JANELA 1 FOLHA DE ABRIR EM VENEZIANA VENTILADA / REQUADRO EM ALUMÍNIO ANODIZADO CINZA GRAFITE	0,80	0,80	1,20	1
JPV01	JANELA EM PELE DE VIDRO 1 MÓDULO MAXIM-AR / REQUADRO EM ALUMÍNIO ANODIZADO CINZA GRAFITE E VIDRO LAMINADO INCOLOR 5+5mm	0,93	1,35		1

		MAR/2026
OBSERVAÇÕES	VISTO	DATA

CRICIÚMA — CRICIÚMA DE PRAZER PARA MORAR

PREFEITURA MUNICIPAL DE CRICIÚMA
SECRETARIA DE INFRAESTRUTURA E OBRAS

PROSUL

PROSUL - PROJETOS, SUPERVISÃO E PLANEJAMENTO LTDA
Rua Saldanha Marinho, 116 - Edifício Liberal Center - 3º andar - Centro - Florianópolis - SC
Fone/Fax: (48) 3027-2730 - Home-page: www.prosul.com - E-mail: prosul@prosul.com

OBRA: **NOVA SEDE DA DEFESA CIVIL**

ENDEREÇO: RUA ALMIRANTE SALDANHA DA GAMA, S/N, COMERCIÁRIO, CRICIÚMA - SC

NÚMERO DE CADASTRO: 948884


RESPONSÁVEL TÉCNICO PROJETO: | RESPONSÁVEL TÉCNICO EXECUÇÃO: | CLIENTE:

CONTEÚDO: CORTES

PRANCHA: ARQ **04/15**


ESCALA: INDICADA | DATA: MARÇO/2026 | ARQUIVO: 156_25_arq_a | DISCIPLINA: ARQUITETURA

Direitos Autorais Lei 9.610/98 art. 7º: incisos X e XI e art. 11: § Único.

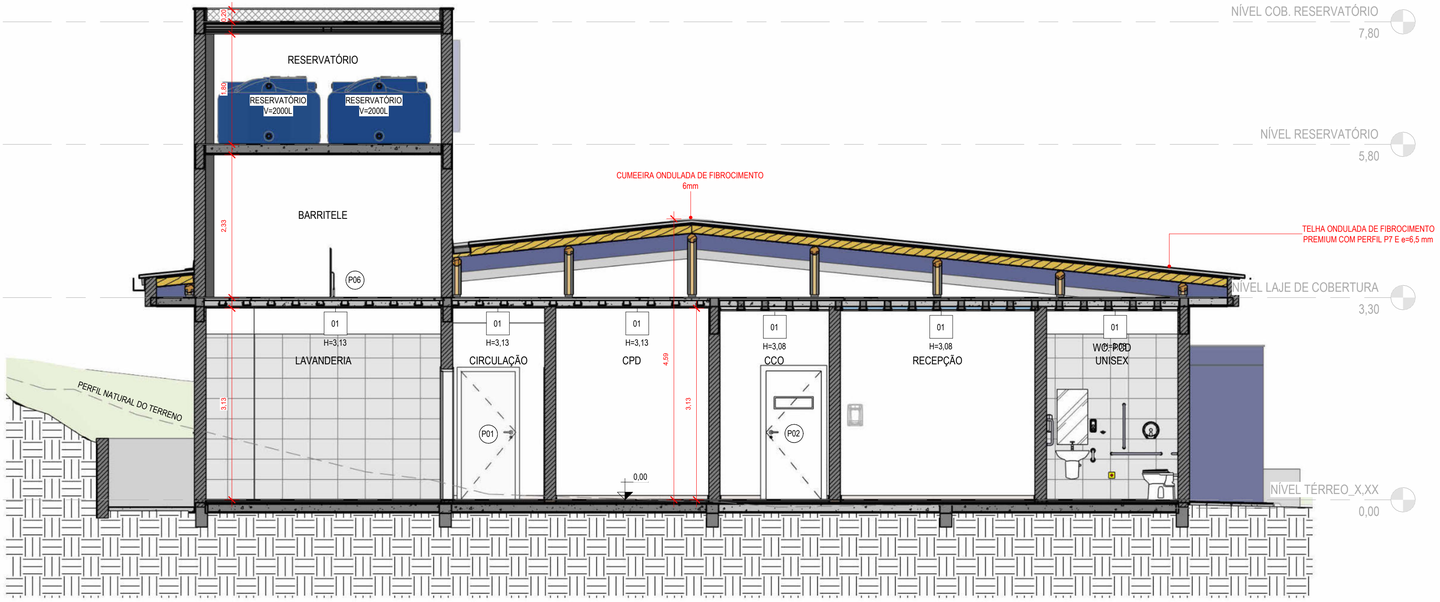

1 CORTE - CC

1 : 50

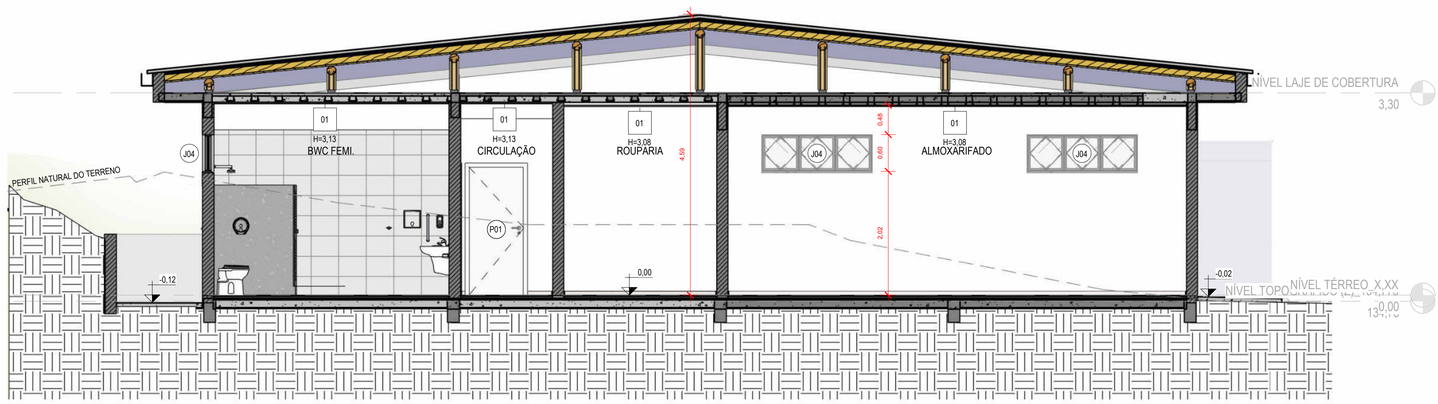

2 CORTE - DD

1 : 50

LEGENDA ARQUITETURA

- INDICAÇÃO DE ACABAMENTO DE PISO
- INDICAÇÃO DE ACABAMENTO DE PAREDE
- INDICAÇÃO DE ACABAMENTO DE FORRO
- 0,00 NÍVEL ACABADO ARQUITETURA (PLANTA BAIXA) - REFERÊNCIA TÉRREO
- 0,00 NÍVEL ACABADO ARQUITETURA (CORTE) - REFERÊNCIA TÉRREO

TABELA DE REVESTIMENTOS

A_PISO - ○ | B_PAREDE - △ | C_TETO - □

CÓDIGO	DESCRIÇÃO DOS MATERIAIS
A	
01	PISO PORCELANATO ESMALTADO FOSCO BORDA RETA (RETIFICADO), SUPERFÍCIE ANTIDERRAPANTE, FORMATO 80x80cm, USO EXTERNO/ÁREAS DESCOBERTAS, COR PREDOMINANTE CINZA, ABSORÇÃO DE ÁGUA 0 –0,5%, COEFICIENTE DE ATRITO ≥0,7 / ASSENTADO COM ARGAMASSA ACIII / REJUNTE PRÉ-FABRICADO JUNTA 1,5mm NA COR MAIS PRÓXIMA AO PISO / RODAPÉ NO MESMO PORCELANATO h= 7cm
02	PINTURA SOBRE PISO DE CONCRETO COM TINTA ACRÍLICA PARA PISOS / 2 DEMÃOS / NA COR CINZA CLARO
03	GRANITO CINZA ANDORINHA e = 2cm
04	IMPERMEABILIZAÇÃO DE LAJE COM MANTA ASFÁLTICA 4mm SOB CAMADA DE PROTEÇÃO MECÂNICA 3cm / PINTURA EM TINTA ACRÍLICA PARA PISOS NA COR CINZA, 2 DEMÃOS
05	PISO DE CONCRETO ARMADO USINADO DESEMPENADO MANUALMENTE / ESPESSURA 8cm
06	PISO EM BLOCO INTERTRAVADO EM CONCRETO TIPO HOLANDÊS e=6cm Fck=35MPa / NA COR CINZA (PAVER) / ASSENTADO SOBRE ATERRO COMPACTADO DE CAMADA DE AREIA DE 5CM NO MÍNIMO / DISPOSTO DA FORMA ESPINHA DE PEIXE
07	PISO EM BLOCO INTERTRAVADO EM CONCRETO TIPO BRIQUETTE e=8cm Fck=35MPa IGUAL AO EXISTENTE / NA COR CINZA / (PAVER) ASSENTADO SOBRE ATERRO COMPACTADO DE CAMADA DE AREIA (5cm) E BRITA (15cm) / PAGINAÇÃO DO TIPO AMARRAÇÃO
08	SELADOR / PINTURA COM TINTA ACRÍLICA ACETINADA PARA PISOS, 2 DEMÃOS, COR AZUL ESCURO (PADRÃO DEFESA CIVIL - R:39 G:47 B:104)
Q1	PINTURA ACRÍLICA PARA PISO EM DEMARCAÇÃO DE FAIXA LIVRE, COR AZUL ESCURO COM CONTRASTE COM PISO ADJACENTE (LRV > 30 PONTOS), CONFORME NBR 9050
B	
01	MASSA CORRIDA / SELADOR DE PAREDE / PINTURA TINTA ACRÍLICA ACETINADA PARA ÁREAS INTERNAS, 2 DEMÃOS, COR BRANCA
02	ARGAMASSA COLANTE / AZULEJO CERÂMICO 33x45cm NA COR BRANCO ACETINADO / ACABAMENTO RETIFICADO / ASSENTADOS ATÉ ALTURA H=2,70m / REJUNTE PRÉ-FABRICADO JUNTA 1mm NA COR BRANCO
03	SELADOR DE PAREDE / PINTURA COM TINTA ACRÍLICA ACETINADA PARA ÁREAS EXTERNAS, 2 DEMÃOS, COR AZUL ESCURO (PADRÃO DEFESA CIVIL - R:39 G:47 B:104)
04	SELADOR DE PAREDE / PINTURA COM TINTA ACRÍLICA ACETINADA, PARA ÁREAS EXTERNAS, 2 DEMÃOS EM COR CINZA CLARO
05	SELADOR DE PAREDE / PINTURA COM TINTA ACRÍLICA ACETINADA PARA ÁREAS EXTERNAS, 2 DEMÃOS, COR LARANJA CLARO (PADRÃO DEFESA CIVIL - R:244 G:164 B:76)
06	IMPERMEABILIZAÇÃO PAREDE COM MANTA ASFÁLTICA 4mm SOB CAMADA DE PROTEÇÃO MECÂNICA 3cm / PINTURA EM TINTA ACRÍLICA NA COR CINZA CLARO, 2 DEMÃOS
07	DIVISÓRIA EM GRANITO CINZA ANDORINHA e=2cm
C	
01	CHAPISCO / REBOCO / SELADOR DE PAREDE / PINTURA TINTA ACRÍLICA INTERNA FOSCA 2 DEMÃOS COR BRANCO

TABELA DE PORTAS

CÓDIGO	DESCRIÇÃO	LARGURA	ALTURA	QTD.
P01	PORTA COM 1 FOLHA DE GIRO / MADEIRA SEMI-OCA / PINTURA EM ESMALTE SINTÉTICO À BASE D'ÁGUA ACETINADO / FOLHA, VISTAS E FORRA COR BRANCO / FECHADURA PARA TRÁFEGO INTENSO DO TIPO EXTERNA, MÁQUINA DE 55mm, COM MAÇANETA E ROSETA EM INOX AISI 304 CILINDRO EM LATÃO ACABAMENTO CROMO ACETINADO	0,90	2,10	9
P02	PORTA COM 1 FOLHA DE GIRO / MADEIRA SEMI-OCA / VISOR SUPERIOR EM VIDRO LAMINADO 5+5mm ENCAIXILHADO / PINTURA EM ESMALTE SINTÉTICO ACETINADO / FECHADURA PARA TRÁFEGO INTENSO DO TIPO EXTERNA, MÁQUINA DE 55mm, COM MAÇANETA E ROSETA EM INOX AISI 304 CILINDRO EM LATÃO ACABAMENTO CROMO ACETINADO	0,90	2,10	3
P03	PORTA COM 1 FOLHA DE GIRO COM VENEZIANA VENTILADA (ESPAÇADAS ENTRE SI COM NO MÍNIMO 8 mm) / REQUADRO EM ALUMÍNIO ANODIZADO CINZA GRAFITE, MAÇANETA DO TIPO TARJETA LIVRE/OCUPADO, FORNECIDA PELO FABRICANTE E APROVADA PELA FISCALIZAÇÃO, COM O MATERIAL ACOMPANHANDO LINHA GERAL DA ESQUADRIA	0,80	1,65	6
P04	PORTA COM 1 FOLHA DE GIRO / MADEIRA SEMI-OCA / BARRA PUXADOR HORIZONTAL EM AÇO INOX / PROTEÇÃO EM AÇO INOX (ALTURA 40cm A PARTIR DO PISO) / FECHADURA PARA TRÁFEGO INTENSO DO TIPO BANHEIRO, MÁQUINA DE 55mm, COM MAÇANETA E ROSETA EM INOX AISI 304 CILINDRO EM LATÃO ACABAMENTO CROMO ACETINADO / ACABAMENTO DA FOLHA, VISTAS E FORRA EM ESMALTE SINTÉTICO À BASE D'ÁGUA ACETINADO NA COR BRANCA / PLACA INDICATIVA PCD MASCULINO/FEMININO	0,90	2,10	1
P05	PORTA COM 2 FOLHAS DE GIRO / REQUADRO E FOLHAS EM ALUMÍNIO ANODIZADO CINZA GRAFITE, PERFIS DA LINHA INOVA DA ALCOA OU EQUIVALENTE / MAÇANETA DO TIPO ALAVANCA COM FECHADURA, FORNECIDA PELO FABRICANTE E APROVADA PELA FISCALIZAÇÃO, ACOMPANHANDO LINHA GERAL DA ESQUADRIA / VEDAÇÃO DE BORRACHA INFERIOR, À PROVA DE ROEDORES	1,80	2,10	1
P06	ALÇAPÃO ABERTURA DE GIRO POR SISTEMA CLIC / PLACA APARAFUSADA / MARCO DE ALUMÍNIO ANODIZADO CINZA GRAFITE	0,80	0,80	1
P07	PORTA COM 2 FOLHAS DE GIRO COM VENEZIANA VENTILADA (ESPAÇADAS ENTRE SI COM NO MÍNIMO 8 mm) / REQUADRO ALUMÍNIO ANODIZADO CINZA GRAFITE, PERFIS DA LINHA INOVA DA ALCOA OU EQUIVALENTE / MAÇANETA DO TIPO ALAVANCA COM FECHADURA, FORNECIDA PELO FABRICANTE E APROVADA PELA FISCALIZAÇÃO, ACOMPANHANDO LINHA GERAL DA ESQUADRIA / VEDAÇÃO DE BORRACHA INFERIOR, À PROVA DE ROEDORES	1,50	2,10	1
P08	PORTA COM 2 FOLHAS DE GIRO COM VENEZIANA VENTILADA (ESPAÇADAS ENTRE SI COM NO MÍNIMO 8 mm) / REQUADRO ALUMÍNIO ANODIZADO CINZA GRAFITE, PERFIS DA LINHA INOVA DA ALCOA OU EQUIVALENTE / MAÇANETA DO TIPO ALAVANCA COM FECHADURA, FORNECIDA PELO FABRICANTE E APROVADA PELA FISCALIZAÇÃO, ACOMPANHANDO LINHA GERAL DA ESQUADRIA / VEDAÇÃO DE BORRACHA INFERIOR, À PROVA DE ROEDORES	1,02	0,90	1
PPV01	PORTA EM PELE DE VIDRO COM 1 FOLHA DE GIRO PIVOTANTE / VIDRO TEMPERADO 10 mm / EM DIVISÓRIA DE VIDRO SISTEMA PIVO INFERIOR ENGASTADO NO PISO OU LAJE E SUPERIOR NO MONTANTE DA DIVISÓRIA / VÃO LIVRE MÍN. = 1,20 m / FECHADURA PARA TRÁFEGO INTENSO DO TIPO EXTERNA, MÁQUINA DE 55mm, COM MAÇANETA E ROSETA EM INOX AISI 304 CILINDRO EM LATÃO ACABAMENTO CROMO ACETINADO	1,33	2,05	1

TABELA DE JANELAS

CÓDIGO	DESCRIÇÃO	Largura	Altura	Altura do peitoril	QTD
J01	JANELA DE CORRER 4 FOLHAS / 2 COM ABERTURA CENTRAL + 2 FIXAS / EM ALUMÍNIO ANODIZADO CINZA GRAFITE E VIDRO INCOLOR LAMINADO 5+5 mm/ PEITORIL EM GRANITO PRETO SÃO GABRIEL 2cm	2,20	1,10	1,10	5
J02	JANELA DE CORRER 2 FOLHAS / REQUADRO EM ALUMÍNIO ANODIZADO CINZA GRAFITE/ VIDRO INCOLOR LAMINADO 5+5 mm/ PEITORIL DE GRANITO PRETO SÃO GABRIEL 2cm	1,43	1,10	1,10	3
J03	JANELA DE CORRER 2 FOLHAS / REQUADRO EM ALUMÍNIO ANODIZADO CINZA GRAFITE / VIDRO INCOLOR LAMINADO 5+5 mm / PEITORIL DE GRANITO PRETO SÃO GABRIEL 2cm	1,20	1,10	1,10	1
J04	JANELA BASCULANTE 3 FOLHAS / EM ALUMÍNIO ANODIZADO CINZA GRAFITE E VIDRO MINI BOREAL INCOLOR 4mm / PEITORIL DE GRANITO PRETO SÃO GABRIEL 2cm	1,80	0,60	2,00	4
J05	JANELA 1 MÓDULO MAXIM-AR / EM ALUMÍNIO ANODIZADO CINZA GRAFITE / VIDRO MINIBOREAL INCOLOR 4mm / PEITORIL DE GRANITO PRETO SÃO GABRIEL 2cm	0,80	0,60	1,58	1
J06	JANELA 1 FOLHA DE ABRIR EM VENEZIANA VENTILADA / REQUADRO EM ALUMÍNIO ANODIZADO CINZA GRAFITE	0,80	0,80	1,20	1
JPV01	JANELA EM PELE DE VIDRO 1 MÓDULO MAXIM-AR / REQUADRO EM ALUMÍNIO ANODIZADO CINZA GRAFITE E VIDRO LAMINADO INCOLOR 5+5mm	0,93	1,35		1

NOTAS:
NESTE PROJETO, O **NÍVEL 0,00m** (PAVIMENTO TÉRREO) REFERE-SE AO NÍVEL TOPOGRÁFICO REAL **134,88m**.

OBS.: TODAS AS MEDIDAS DEVEM SER CONFERIDAS EM OBRA. CASO SEJA NECESSÁRIO ALGUMA ALTERAÇÃO, ENTRAR EM CONTATO COM O PROJETISTA RESPONSÁVEL.

		MAR/2026
OBSERVAÇÕES	VISTO	DATA

PREFEITURA MUNICIPAL DE CRICIÚMA
SECRETARIA DE INFRAESTRUTURA E OBRAS

PROSUL - PROJETOS, SUPERVISÃO E PLANEJAMENTO LTDA
Rua Saldanha Marinho, 116 - Edifício Liberal Center - 3º andar - Centro - Florianópolis - SC
Fone/Fax: (48) 3027-2730 - Home-page: www.prosul.com - E-mail: prosul@prosul.com

OBRA: **NOVA SEDE DA DEFESA CIVIL**

ENDEREÇO: RUA ALMIRANTE SALDANHA DA GAMA, S/N, COMERCIÁRIO, CRICIÚMA - SC

NÚMERO DE CADASTRO: 948884


RESPONSÁVEL TÉCNICO PROJETO: | RESPONSÁVEL TÉCNICO EXECUÇÃO: | CLIENTE:

CONTEÚDO: CORTES

PRANCHA: ARQ 05/15


ESCALA: INDICADA | DATA: MARÇO/2026 | ARQUIVO: 156_25_arq_a | DISCIPLINA: ARQUITETURA

Direitos Autorais Lei 9.610/98 art. 7º: incisos X e XI e art. 11: § Único.

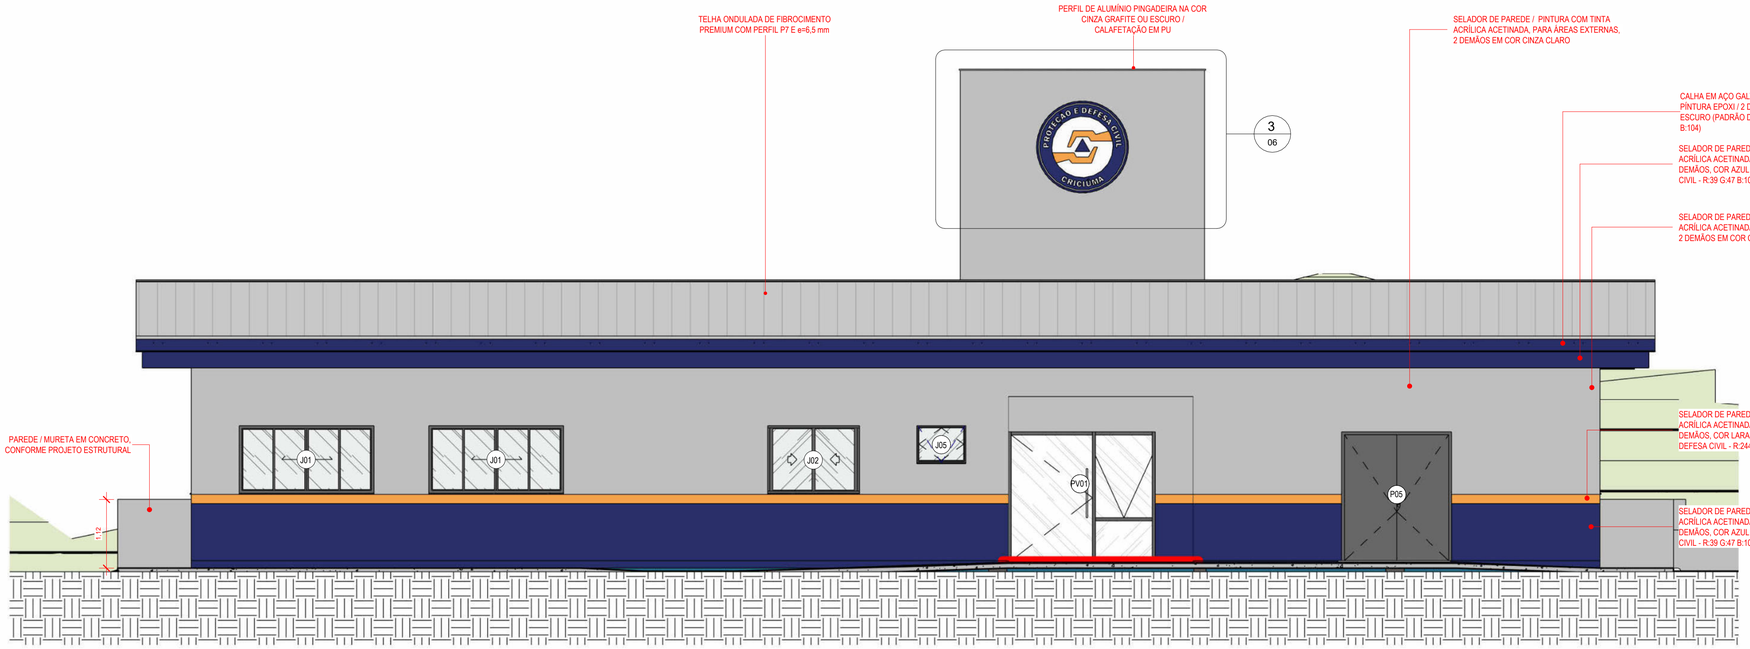


1 ELEVAÇÃO NORTE

1 : 50

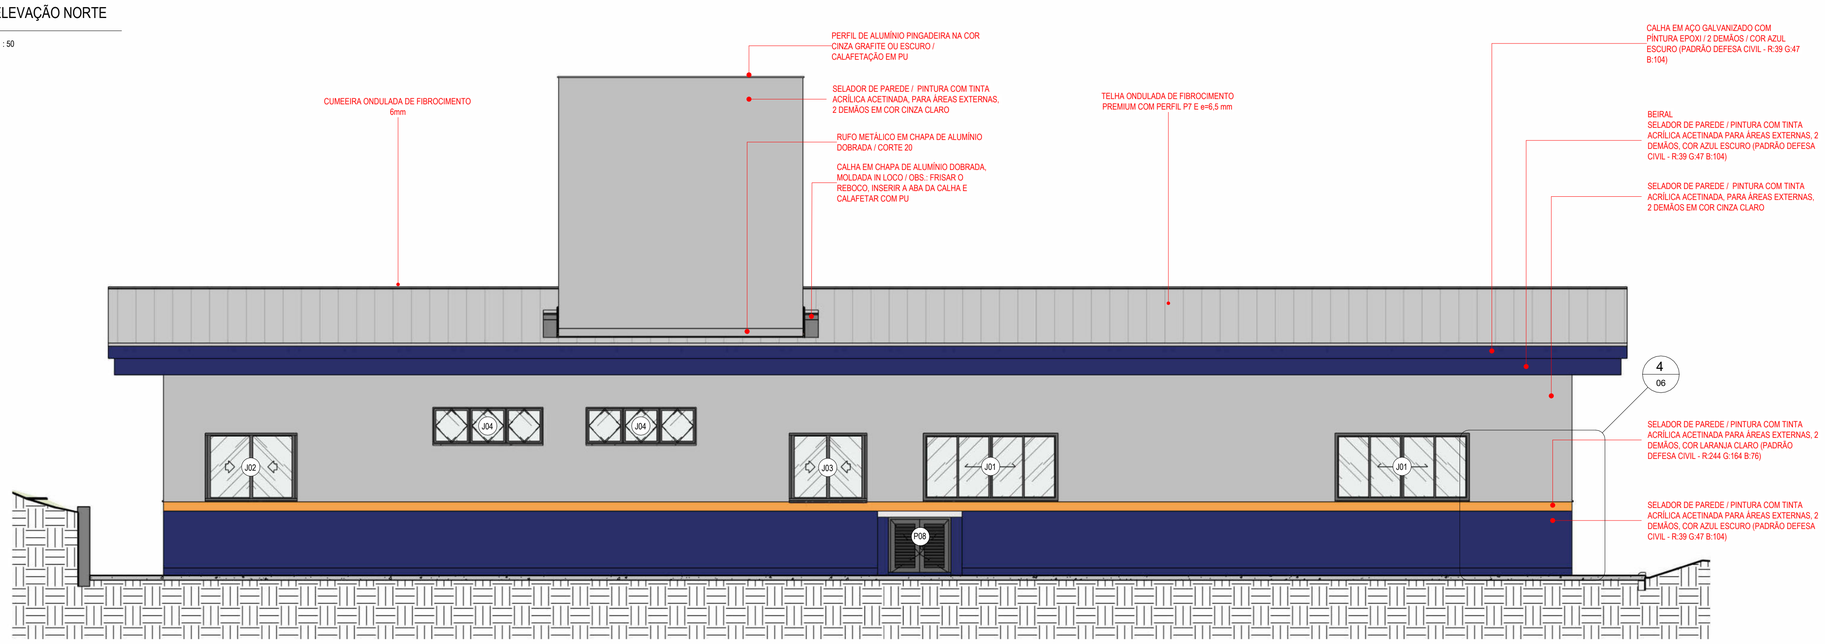


2 ELEVAÇÃO SUL

1 : 50

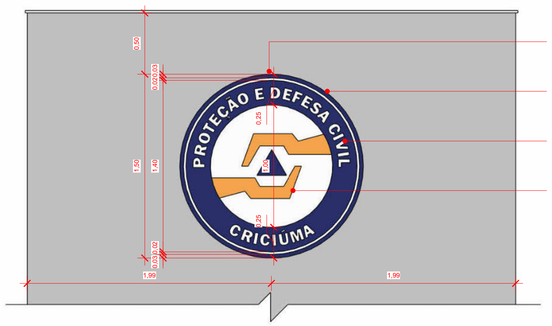

3 DETALHAMENTO - LETREIRO

1 : 25

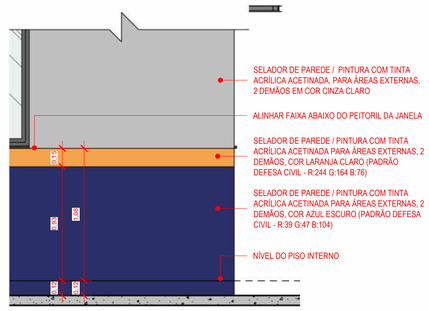

4 DETALHE - FAIXAS DE PINTURA

1 : 25

TABELA DE JANELAS

CÓDIGO	DESCRIÇÃO	Largura	Altura	Altura do peitoril	QTD
J01	JANELA DE CORRER 4 FOLHAS / 2 COM ABERTURA CENTRAL + 2 FIXAS / EM ALUMÍNIO ANODIZADO CINZA GRAFITE E VIDRO INCOLOR LAMINADO 5+5 mm/ PEITORIL EM GRANITO PRETO SÃO GABRIEL 2cm	2,20	1,10	1,10	5
J02	JANELA DE CORRER 2 FOLHAS / REQUADRO EM ALUMÍNIO ANODIZADO CINZA GRAFITE/ VIDRO INCOLOR LAMINADO 5+5 mm/ PEITORIL DE GRANITO PRETO SÃO GABRIEL 2cm	1,43	1,10	1,10	3
J03	JANELA DE CORRER 2 FOLHAS / REQUADRO EM ALUMÍNIO ANODIZADO CINZA GRAFITE / VIDRO INCOLOR LAMINADO 5+5 mm / PEITORIL DE GRANITO PRETO SÃO GABRIEL 2cm	1,20	1,10	1,10	1
J04	JANELA BASCULANTE 3 FOLHAS / EM ALUMÍNIO ANODIZADO CINZA GRAFITE E VIDRO MINI BOREAL INCOLOR 4mm / PEITORIL DE GRANITO PRETO SÃO GABRIEL 2cm	1,80	0,60	2,00	4
J05	JANELA 1 MÓDULO MAXIM-AR / EM ALUMÍNIO ANODIZADO CINZA GRAFITE / VIDRO MINIBOREAL INCOLOR 4mm / PEITORIL DE GRANITO PRETO SÃO GABRIEL 2cm	0,80	0,60	1,58	1
J06	JANELA 1 FOLHA DE ABRIR EM VENEZIANA VENTILADA / REQUADRO EM ALUMÍNIO ANODIZADO CINZA GRAFITE	0,80	0,80	1,20	1
JPV01	JANELA EM PELE DE VIDRO 1 MÓDULO MAXIM-AR / REQUADRO EM ALUMÍNIO ANODIZADO CINZA GRAFITE E VIDRO LAMINADO INCOLOR 5+5mm	0,93	1,35		1

LEGENDA ARQUITETURA

- INDICAÇÃO DE ACABAMENTO DE PISO
- INDICAÇÃO DE ACABAMENTO DE PAREDE
- INDICAÇÃO DE ACABAMENTO DE FORRO
- 0,00 — NÍVEL ACABADO ARQUITETURA (PLANTA BAIXA) - REFERÊNCIA TÉRREO
- 0,00 — NÍVEL ACABADO ARQUITETURA (CORTE) - REFERÊNCIA TÉRREO

TABELA DE REVESTIMENTOS

A_PISO - ○	B_PAREDE - △	C_TETO - □

CÓDIGO	DESCRIÇÃO DOS MATERIAIS
A	
01	PISO PORCELANATO ESMALTADO FOSCO BORDA RETA (RETIFICADO), SUPERFÍCIE ANTIDERRAPANTE, FORMATO 80x80cm, USO EXTERNO/ÁREAS DESCOBERTAS, COR PREDOMINANTE CINZA, ABSORÇÃO DE ÁGUA 0 ~0,5%, COEFICIENTE DE ATRITO ≥0,7 / ASSENTADO COM ARGAMASSA ACIII / REJUNTE PRÉ-FABRICADO JUNTA 1,5mm NA COR MAIS PRÓXIMA AO PISO / RODAPÉ NO MESMO PORCELANATO h= 7cm
02	PINTURA SOBRE PISO DE CONCRETO COM TINTA ACRÍLICA PARA PISOS / 2 DEMÃOS / NA COR CINZA CLARO
03	GRANITO CINZA ANDORINHA e = 2cm
04	IMPERMEABILIZAÇÃO DE LAJE COM MANTA ASFÁLTICA 4mm SOB CAMADA DE PROTEÇÃO MECÂNICA 3cm / PINTURA EM TINTA ACRÍLICA PARA PISOS NA COR CINZA, 2 DEMÃOS
05	PISO DE CONCRETO ARMADO USINADO DESEMPENADO MANUALMENTE / ESPESSURA 8cm
06	PISO EM BLOCO INTERTRAVADO EM CONCRETO TIPO HOLANDÊS e=6cm Fck=35MPa / NA COR CINZA (PAVER) / ASSENTADO SOBRE ATERRO COMPACTADO DE CAMADA DE AREIA DE 5CM NO MÍNIMO / DISPOSTO DA FORMA ESPINHA DE PEIXE
07	PISO EM BLOCO INTERTRAVADO EM CONCRETO TIPO BRIQUETTE e=8cm Fck=35MPa IGUAL AO EXISTENTE / NA COR CINZA / (PAVER) ASSENTADO SOBRE ATERRO COMPACTADO DE CAMADA DE AREIA (5cm) E BRITA (15cm) / PAGINAÇÃO DO TIPO AMARRAÇÃO
08	SELADOR / PINTURA COM TINTA ACRÍLICA ACETINADA PARA PISOS, 2 DEMÃOS, COR AZUL ESCURO (PADRÃO DEFESA CIVIL - R:39 G:47 B:104)
Q1	PINTURA ACRÍLICA PARA PISO EM DEMARCAÇÃO DE FAIXA LIVRE, COR AZUL ESCURO COM CONTRASTE COM PISO ADJACENTE (LRV > 30 PONTOS), CONFORME NBR 9050
B	
01	MASSA CORRIDA / SELADOR DE PAREDE / PINTURA TINTA ACRÍLICA ACETINADA PARA ÁREAS INTERNAS, 2 DEMÃOS, COR BRANCA
02	ARGAMASSA COLANTE / AZULEJO CERÂMICO 33x45cm NA COR BRANCO ACETINADO / ACABAMENTO RETIFICADO / ASSENTADOS ATÉ ALTURA H=2,70m / REJUNTE PRÉ-FABRICADO JUNTA 1mm NA COR BRANCO
03	SELADOR DE PAREDE / PINTURA COM TINTA ACRÍLICA ACETINADA PARA ÁREAS EXTERNAS, 2 DEMÃOS, COR AZUL ESCURO (PADRÃO DEFESA CIVIL - R:39 G:47 B:104)
04	SELADOR DE PAREDE / PINTURA COM TINTA ACRÍLICA ACETINADA, PARA ÁREAS EXTERNAS, 2 DEMÃOS EM COR CINZA CLARO
05	SELADOR DE PAREDE / PINTURA COM TINTA ACRÍLICA ACETINADA PARA ÁREAS EXTERNAS, 2 DEMÃOS, COR LARANJA CLARO (PADRÃO DEFESA CIVIL - R:244 G:164 B:76)
06	IMPERMEABILIZAÇÃO PAREDE COM MANTA ASFÁLTICA 4mm SOB CAMADA DE PROTEÇÃO MECÂNICA 3cm / PINTURA EM TINTA ACRÍLICA NA COR CINZA CLARO, 2 DEMÃOS
07	DIVISÓRIA EM GRANITO CINZA ANDORINHA e=2cm
C	
01	CHAPISCO / REBOCO / SELADOR DE PAREDE / PINTURA TINTA ACRÍLICA INTERNA FOSCA 2 DEMÃOS COR BRANCO

TABELA DE PORTAS

CÓDIGO	DESCRIÇÃO	LARGURA	ALTURA	QTD.
P01	PORTA COM 1 FOLHA DE GIRO / MADEIRA SEMI-OCA / PINTURA EM ESMALTE SINTÉTICO À BASE D'ÁGUA ACETINADO / FOLHA, VISTAS E FORRA COR BRANCO / FECHADURA PARA TRÁFEGO INTENSO DO TIPO EXTERNA, MÁQUINA DE 55mm, COM MAÇANETA E ROSETA EM INOX AISI 304 CILINDRO EM LATÃO ACABAMENTO CROMO ACETINADO	0,90	2,10	9
P02	PORTA COM 1 FOLHA DE GIRO / MADEIRA SEMI-OCA / VISOR SUPERIOR EM VIDRO LAMINADO 5+5mm ENCAIXILHADO / PINTURA EM ESMALTE SINTÉTICO ACETINADO / FECHADURA PARA TRÁFEGO INTENSO DO TIPO EXTERNA, MÁQUINA DE 55mm, COM MAÇANETA E ROSETA EM INOX AISI 304 CILINDRO EM LATÃO ACABAMENTO CROMO ACETINADO	0,90	2,10	3
P03	PORTA COM 1 FOLHA DE GIRO COM VENEZIANA VENTILADA (ESPAÇADAS ENTRE SI COM NO MÍNIMO 8 mm) / REQUADRO EM ALUMÍNIO ANODIZADO CINZA GRAFITE, MAÇANETA DO TIPO TARJETA LIVRE/OCUPADO, FORNECIDA PELO FABRICANTE E APROVADA PELA FISCALIZAÇÃO, COM O MATERIAL ACOMPANHANDO LINHA GERAL DA ESQUADRIA	0,80	1,65	6
P04	PORTA COM 1 FOLHA DE GIRO / MADEIRA SEMI-OCA / BARRA PUXADOR HORIZONTAL EM AÇO INOX / PROTEÇÃO EM AÇO INOX (ALTURA 40cm A PARTIR DO PISO) / FECHADURA PARA TRÁFEGO INTENSO DO TIPO BANHEIRO, MÁQUINA DE 55mm, COM MAÇANETA E ROSETA EM INOX AISI 304 CILINDRO EM LATÃO ACABAMENTO CROMO ACETINADO / ACABAMENTO DA FOLHA, VISTAS E FORRA EM ESMALTE SINTÉTICO À BASE D'ÁGUA ACETINADO NA COR BRANCA / PLACA INDICATIVA PCD MASCULINO/FEMININO	0,90	2,10	1
P05	PORTA COM 2 FOLHAS DE GIRO / REQUADRO E FOLHAS EM ALUMÍNIO ANODIZADO CINZA GRAFITE, PERFIS DA LINHA INOVA DA ALCOA OU EQUIVALENTE / MAÇANETA DO TIPO ALAVANCA COM FECHADURA, FORNECIDA PELO FABRICANTE E APROVADA PELA FISCALIZAÇÃO, ACOMPANHANDO LINHA GERAL DA ESQUADRIA / VEDAÇÃO DE BORRACHA INFERIOR, À PROVA DE ROEDORES	1,80	2,10	1
P06	ALÇAPÃO ABERTURA DE GIRO POR SISTEMA CLIC / PLACA APARAFUSADA / MARCO DE ALUMÍNIO ANODIZADO CINZA GRAFITE	0,80	0,80	1
P07	PORTA COM 2 FOLHAS DE GIRO COM VENEZIANA VENTILADA (ESPAÇADAS ENTRE SI COM NO MÍNIMO 8 mm) / REQUADRO ALUMÍNIO ANODIZADO CINZA GRAFITE, PERFIS DA LINHA INOVA DA ALCOA OU EQUIVALENTE / MAÇANETA DO TIPO ALAVANCA COM FECHADURA, FORNECIDA PELO FABRICANTE E APROVADA PELA FISCALIZAÇÃO, ACOMPANHANDO LINHA GERAL DA ESQUADRIA / VEDAÇÃO DE BORRACHA INFERIOR, À PROVA DE ROEDORES	1,50	2,10	1
P08	PORTA COM 2 FOLHAS DE GIRO COM VENEZIANA VENTILADA (ESPAÇADAS ENTRE SI COM NO MÍNIMO 8 mm) / REQUADRO ALUMÍNIO ANODIZADO CINZA GRAFITE, PERFIS DA LINHA INOVA DA ALCOA OU EQUIVALENTE / MAÇANETA DO TIPO ALAVANCA COM FECHADURA, FORNECIDA PELO FABRICANTE E APROVADA PELA FISCALIZAÇÃO, ACOMPANHANDO LINHA GERAL DA ESQUADRIA / VEDAÇÃO DE BORRACHA INFERIOR, À PROVA DE RODEDORES	1,02	0,90	1
PPV01	PORTA EM PELE DE VIDRO COM 1 FOLHA DE GIRO PIVOTANTE / VIDRO TEMPERADO 10 mm / EM DIVISÓRIA DE VIDRO SISTEMA PIVO INFERIOR ENGASTADO NO PISO OU LAJE E SUPERIOR NO MONTANTE DA DIVISÓRIA / VÃO LIVRE MÍN. = 1,20 m / FECHADURA PARA TRÁFEGO INTENSO DO TIPO EXTERNA, MÁQUINA DE 55mm, COM MAÇANETA E ROSETA EM INOX AISI 304 CILINDRO EM LATÃO ACABAMENTO CROMO ACETINADO	1,33	2,05	1

NOTAS:
NESTE PROJETO, O **NÍVEL 0,00m** (PAVIMENTO TÉRREO) REFERE-SE AO NÍVEL TOPOGRÁFICO REAL **134,88m**.

OBS.: TODAS AS MEDIDAS DEVEM SER CONFERIDAS EM OBRA. CASO SEJA NECESSÁRIO ALGUMA ALTERAÇÃO, ENTRAR EM CONTATO COM O PROJETISTA RESPONSÁVEL.

		MAR/2026
OBSERVAÇÕES	VISTO	DATA

PREFEITURA MUNICIPAL DE CRICIÚMA
SECRETARIA DE INFRAESTRUTURA E OBRAS

PROSUL - PROJETOS, SUPERVISÃO E PLANEJAMENTO LTDA
Rua Saldanha Marinho, 116 - Edifício Liberal Center - 3º andar - Centro - Florianópolis - SC
Fone/Fax: (48) 3027-2730 - Home-page: www.prosul.com - E-mail: prosul@prosul.com

OBRA: NOVA SEDE DA DEFESA CIVIL
ENDEREÇO: RUA ALMIRANTE SALDANHA DA GAMA, S/N, COMERCIÁRIO, CRICIÚMA - SC
NÚMERO DE CADASTRO: 948884


RESPONSÁVEL TÉCNICO PROJETO: | RESPONSÁVEL TÉCNICO EXECUÇÃO: | CLIENTE:

CONTEÚDO: ELEVAÇÕES NORTE E SUL / DET. DE LETREIRO E PINTURA EXTERNA

PRANCHA: ARQ 06/15


ESCALA:	DATA:	ARQUIVO:	DISCIPLINA:
INDICADA	MARÇO/2026	156_25_arq_a	ARQUITETURA

Direitos Autorais Lei 9.610/98 art. 7º: incisos X e XI e art. 11: § Único.

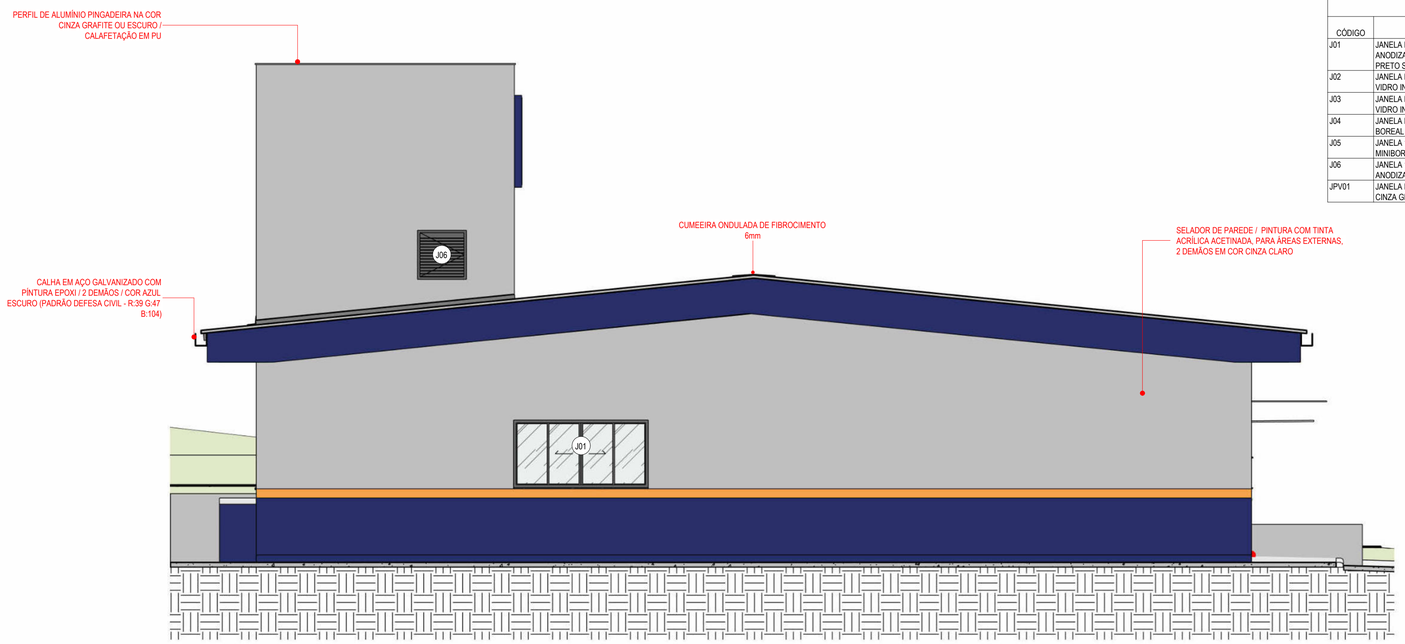

1 ELEVAÇÃO LESTE

1 : 50

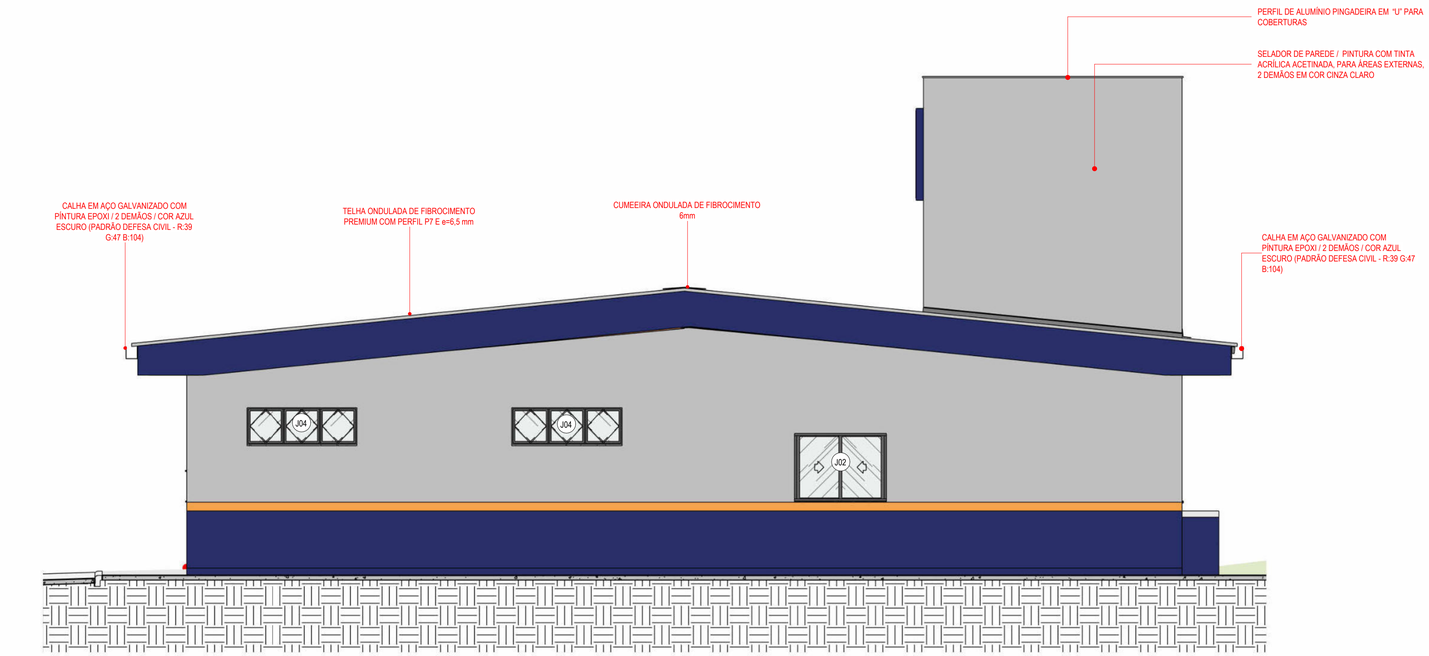

2 ELEVAÇÃO OESTE

1 : 50

TABELA DE JANELAS

CÓDIGO	DESCRIÇÃO	Largura	Altura	Altura do peitoril	QTD
J01	JANELA DE CORRER 4 FOLHAS / 2 COM ABERTURA CENTRAL + 2 FIXAS / EM ALUMÍNIO ANODIZADO CINZA GRAFITE E VIDRO INCOLOR LAMINADO 5+5 mm/ PEITORIL EM GRANITO PRETO SÃO GABRIEL 2cm	2,20	1,10	1,10	5
J02	JANELA DE CORRER 2 FOLHAS / REQUADRO EM ALUMÍNIO ANODIZADO CINZA GRAFITE/ VIDRO INCOLOR LAMINADO 5+5 mm/ PEITORIL DE GRANITO PRETO SÃO GABRIEL 2cm	1,43	1,10	1,10	3
J03	JANELA DE CORRER 2 FOLHAS / REQUADRO EM ALUMÍNIO ANODIZADO CINZA GRAFITE / VIDRO INCOLOR LAMINADO 5+5 mm / PEITORIL DE GRANITO PRETO SÃO GABRIEL 2cm	1,20	1,10	1,10	1
J04	JANELA BASCULANTE 3 FOLHAS / EM ALUMÍNIO ANODIZADO CINZA GRAFITE E VIDRO MINI BOREAL INCOLOR 4mm / PEITORIL DE GRANITO PRETO SÃO GABRIEL 2cm	1,80	0,60	2,00	4
J05	JANELA 1 MÓDULO MAXIM-AR / EM ALUMÍNIO ANODIZADO CINZA GRAFITE / VIDRO MINIBOREAL INCOLOR 4mm / PEITORIL DE GRANITO PRETO SÃO GABRIEL 2cm	0,80	0,60	1,58	1
J06	JANELA 1 FOLHA DE ABRIR EM VENEZIANA VENTILADA / REQUADRO EM ALUMÍNIO ANODIZADO CINZA GRAFITE	0,80	0,80	1,20	1
JPV01	JANELA EM PELE DE VIDRO 1 MÓDULO MAXIM-AR / REQUADRO EM ALUMÍNIO ANODIZADO CINZA GRAFITE E VIDRO LAMINADO INCOLOR 5+5mm	0,93	1,35		1

LEGENDA ARQUITETURA

- INDICAÇÃO DE ACABAMENTO DE PISO
- INDICAÇÃO DE ACABAMENTO DE PAREDE
- INDICAÇÃO DE ACABAMENTO DE FORRO
- 0,00 — NÍVEL ACABADO ARQUITETURA (PLANTA BAIXA) - REFERÊNCIA TÉRREO
- 0,00 — NÍVEL ACABADO ARQUITETURA (CORTE) - REFERÊNCIA TÉRREO

TABELA DE REVESTIMENTOS

A_PISO - ○	B_PAREDE - △	C_TETO - □

CÓDIGO	DESCRIÇÃO DOS MATERIAIS
A	
01	PISO PORCELANATO ESMALTADO FOSCO BORDA RETA (RETIFICADO), SUPERFÍCIE ANTIDERRAPANTE, FORMATO 80x80cm, USO EXTERNO/ÁREAS DESCOBERTAS, COR PREDOMINANTE CINZA, ABSORÇÃO DE ÁGUA 0 ~0,5%, COEFICIENTE DE ATRITO ≥0,7 / ASSENTADO COM ARGAMASSA ACIII / REJUNTE PRÉ-FABRICADO JUNTA 1,5mm NA COR MAIS PRÓXIMA AO PISO / RODAPÉ NO MESMO PORCELANATO h= 7cm
02	PINTURA SOBRE PISO DE CONCRETO COM TINTA ACRÍLICA PARA PISOS / 2 DEMÃOS / NA COR CINZA CLARO
03	GRANITO CINZA ANDORINHA e = 2cm
04	IMPERMEABILIZAÇÃO DE LAJE COM MANTA ASFÁLTICA 4mm SOB CAMADA DE PROTEÇÃO MECÂNICA 3cm / PINTURA EM TINTA ACRÍLICA PARA PISOS NA COR CINZA, 2 DEMÃOS
05	PISO DE CONCRETO ARMADO USINADO DESEMPENADO MANUALMENTE / ESPESSURA 8cm
06	PISO EM BLOCO INTERTRAVADO EM CONCRETO TIPO HOLANDÊS e=6cm Fck=35MPa / NA COR CINZA (PAVER) / ASSENTADO SOBRE ATERRO COMPACTADO DE CAMADA DE AREIA DE 5CM NO MÍNIMO / DISPOSTO DA FORMA ESPINHA DE PEIXE
07	PISO EM BLOCO INTERTRAVADO EM CONCRETO TIPO BRIQUETTE e=8cm Fck=35MPa IGUAL AO EXISTENTE / NA COR CINZA / (PAVER) ASSENTADO SOBRE ATERRO COMPACTADO DE CAMADA DE AREIA (5cm) E BRITA (15cm) / PAGINAÇÃO DO TIPO AMARRAÇÃO
08	SELADOR / PINTURA COM TINTA ACRÍLICA ACETINADA PARA PISOS, 2 DEMÃOS, COR AZUL ESCURO (PADRÃO DEFESA CIVIL - R:39 G:47 B:104)
Q1	PINTURA ACRÍLICA PARA PISO EM DEMARCAÇÃO DE FAIXA LIVRE, COR AZUL ESCURO COM CONTRASTE COM PISO ADJACENTE (LRV > 30 PONTOS), CONFORME NBR 9050
B	
01	MASSA CORRIDA / SELADOR DE PAREDE / PINTURA TINTA ACRÍLICA ACETINADA PARA ÁREAS INTERNAS, 2 DEMÃOS, COR BRANCA
02	ARGAMASSA COLANTE / AZULEJO CERÂMICO 33x45cm NA COR BRANCO ACETINADO / ACABAMENTO RETIFICADO / ASSENTADOS ATÉ ALTURA H=2,70m / REJUNTE PRÉ-FABRICADO JUNTA 1mm NA COR BRANCO
03	SELADOR DE PAREDE / PINTURA COM TINTA ACRÍLICA ACETINADA PARA ÁREAS EXTERNAS, 2 DEMÃOS, COR AZUL ESCURO (PADRÃO DEFESA CIVIL - R:39 G:47 B:104)
04	SELADOR DE PAREDE / PINTURA COM TINTA ACRÍLICA ACETINADA, PARA ÁREAS EXTERNAS, 2 DEMÃOS EM COR CINZA CLARO
05	SELADOR DE PAREDE / PINTURA COM TINTA ACRÍLICA ACETINADA PARA ÁREAS EXTERNAS, 2 DEMÃOS, COR LARANJA CLARO (PADRÃO DEFESA CIVIL - R:244 G:164 B:76)
06	IMPERMEABILIZAÇÃO PAREDE COM MANTA ASFÁLTICA 4mm SOB CAMADA DE PROTEÇÃO MECÂNICA 3cm / PINTURA EM TINTA ACRÍLICA NA COR CINZA CLARO, 2 DEMÃOS
07	DIVISÓRIA EM GRANITO CINZA ANDORINHA e=2cm
C	
01	CHAPISCO / REBOCO / SELADOR DE PAREDE / PINTURA TINTA ACRÍLICA INTERNA FOSCA 2 DEMÃOS COR BRANCO

TABELA DE PORTAS

CÓDIGO	DESCRIÇÃO	LARGURA	ALTURA	QTD.
P01	PORTA COM 1 FOLHA DE GIRO / MADEIRA SEMI-OCA / PINTURA EM ESMALTE SINTÉTICO À BASE D'ÁGUA ACETINADO / FOLHA, VISTAS E FORRA COR BRANCO / FECHADURA PARA TRÁFEGO INTENSO DO TIPO EXTERNA, MÁQUINA DE 55mm, COM MAÇANETA E ROSETA EM INOX AISI 304 CILINDRO EM LATÃO ACABAMENTO CROMO ACETINADO	0,90	2,10	9
P02	PORTA COM 1 FOLHA DE GIRO / MADEIRA SEMI-OCA / VISOR SUPERIOR EM VIDRO LAMINADO 5+5mm ENCAIXILHADO / PINTURA EM ESMALTE SINTÉTICO ACETINADO / FECHADURA PARA TRÁFEGO INTENSO DO TIPO EXTERNA, MÁQUINA DE 55mm, COM MAÇANETA E ROSETA EM INOX AISI 304 CILINDRO EM LATÃO ACABAMENTO CROMO ACETINADO	0,90	2,10	3
P03	PORTA COM 1 FOLHA DE GIRO COM VENEZIANA VENTILADA (ESPAÇADAS ENTRE SI COM NO MÍNIMO 8 mm) / REQUADRO EM ALUMÍNIO ANODIZADO CINZA GRAFITE, MAÇANETA DO TIPO TARJETA LIVRE/OCUPADO, FORNECIDA PELO FABRICANTE E APROVADA PELA FISCALIZAÇÃO, COM O MATERIAL ACOMPANHANDO LINHA GERAL DA ESQUADRIA	0,80	1,65	6
P04	PORTA COM 1 FOLHA DE GIRO / MADEIRA SEMI-OCA / BARRA PUXADOR HORIZONTAL EM AÇO INOX / PROTEÇÃO EM AÇO INOX (ALTURA 40cm A PARTIR DO PISO) / FECHADURA PARA TRÁFEGO INTENSO DO TIPO BANHEIRO, MÁQUINA DE 55mm, COM MAÇANETA E ROSETA EM INOX AISI 304 CILINDRO EM LATÃO ACABAMENTO CROMO ACETINADO / ACABAMENTO DA FOLHA, VISTAS E FORRA EM ESMALTE SINTÉTICO À BASE D'ÁGUA ACETINADO NA COR BRANCA / PLACA INDICATIVA PCD MASCULINO/FEMININO	0,90	2,10	1
P05	PORTA COM 2 FOLHAS DE GIRO / REQUADRO E FOLHAS EM ALUMÍNIO ANODIZADO CINZA GRAFITE, PERFIS DA LINHA INOVA DA ALCOA OU EQUIVALENTE / MAÇANETA DO TIPO ALAVANCA COM FECHADURA, FORNECIDA PELO FABRICANTE E APROVADA PELA FISCALIZAÇÃO, ACOMPANHANDO LINHA GERAL DA ESQUADRIA / VEDAÇÃO DE BORRACHA INFERIOR, À PROVA DE ROEDORES	1,80	2,10	1
P06	ALÇAPÃO ABERTURA DE GIRO POR SISTEMA CLIC / PLACA APARAFUSADA / MARCO DE ALUMÍNIO ANODIZADO CINZA GRAFITE	0,80	0,80	1
P07	PORTA COM 2 FOLHAS DE GIRO COM VENEZIANA VENTILADA (ESPAÇADAS ENTRE SI COM NO MÍNIMO 8 mm) / REQUADRO ALUMÍNIO ANODIZADO CINZA GRAFITE, PERFIS DA LINHA INOVA DA ALCOA OU EQUIVALENTE / MAÇANETA DO TIPO ALAVANCA COM FECHADURA, FORNECIDA PELO FABRICANTE E APROVADA PELA FISCALIZAÇÃO, ACOMPANHANDO LINHA GERAL DA ESQUADRIA / VEDAÇÃO DE BORRACHA INFERIOR, À PROVA DE ROEDORES	1,50	2,10	1
P08	PORTA COM 2 FOLHAS DE GIRO COM VENEZIANA VENTILADA (ESPAÇADAS ENTRE SI COM NO MÍNIMO 8 mm) / REQUADRO ALUMÍNIO ANODIZADO CINZA GRAFITE, PERFIS DA LINHA INOVA DA ALCOA OU EQUIVALENTE / MAÇANETA DO TIPO ALAVANCA COM FECHADURA, FORNECIDA PELO FABRICANTE E APROVADA PELA FISCALIZAÇÃO, ACOMPANHANDO LINHA GERAL DA ESQUADRIA / VEDAÇÃO DE BORRACHA INFERIOR, À PROVA DE ROEDORES	1,02	0,90	1
PPV01	PORTA EM PELE DE VIDRO COM 1 FOLHA DE GIRO PIVOTANTE / VIDRO TEMPERADO 10 mm / EM DIVISÓRIA DE VIDRO SISTEMA PIVO INFERIOR ENGASTADO NO PISO OU LAJE E SUPERIOR NO MONTANTE DA DIVISÓRIA / VÃO LIVRE MÍN. = 1,20 m / FECHADURA PARA TRÁFEGO INTENSO DO TIPO EXTERNA, MÁQUINA DE 55mm, COM MAÇANETA E ROSETA EM INOX AISI 304 CILINDRO EM LATÃO ACABAMENTO CROMO ACETINADO	1,33	2,05	1

NOTAS:
NESTE PROJETO, O **NÍVEL 0,00m** (PAVIMENTO TÉRREO) REFERE-SE AO NÍVEL TOPOGRÁFICO REAL **134,88m**.

OBS.: TODAS AS MEDIDAS DEVEM SER CONFERIDAS EM OBRA. CASO SEJA NECESSÁRIO ALGUMA ALTERAÇÃO, ENTRAR EM CONTATO COM O PROJETISTA RESPONSÁVEL.

		MAR/2026
OBSERVAÇÕES	VISTO	DATA

PREFEITURA MUNICIPAL DE CRICIÚMA
SECRETARIA DE INFRAESTRUTURA E OBRAS

PROSUL - PROJETOS, SUPERVISÃO E PLANEJAMENTO LTDA
Rua Saldanha Marinho, 116 - Edifício Liberal Center - 3º andar - Centro - Florianópolis - SC
Fone/Fax: (48) 3027-2730 - Home-page: www.prosul.com - E-mail: prosul@prosul.com

OBRA:
NOVA SEDE DA DEFESA CIVIL

ENDEREÇO: RUA ALMIRANTE SALDANHA DA GAMA, S/N, COMERCIÁRIO, CRICIÚMA - SC
NÚMERO DE CADASTRO: 948884


RESPONSÁVEL TÉCNICO PROJETO: | RESPONSÁVEL TÉCNICO EXECUÇÃO: | CLIENTE:

CONTEÚDO: ELEVAÇÕES LESTE E OESTE

PRANCHA: ARQ **07/15**


ESCALA	DATA	ARQUIVO	DISCIPLINA
INDICADA	MARÇO/2026	156_25_arq_a	ARQUITETURA

Direitos Autorais Lei 9.610/98 art. 7º: incisos X e XI e art. 11: § Único.

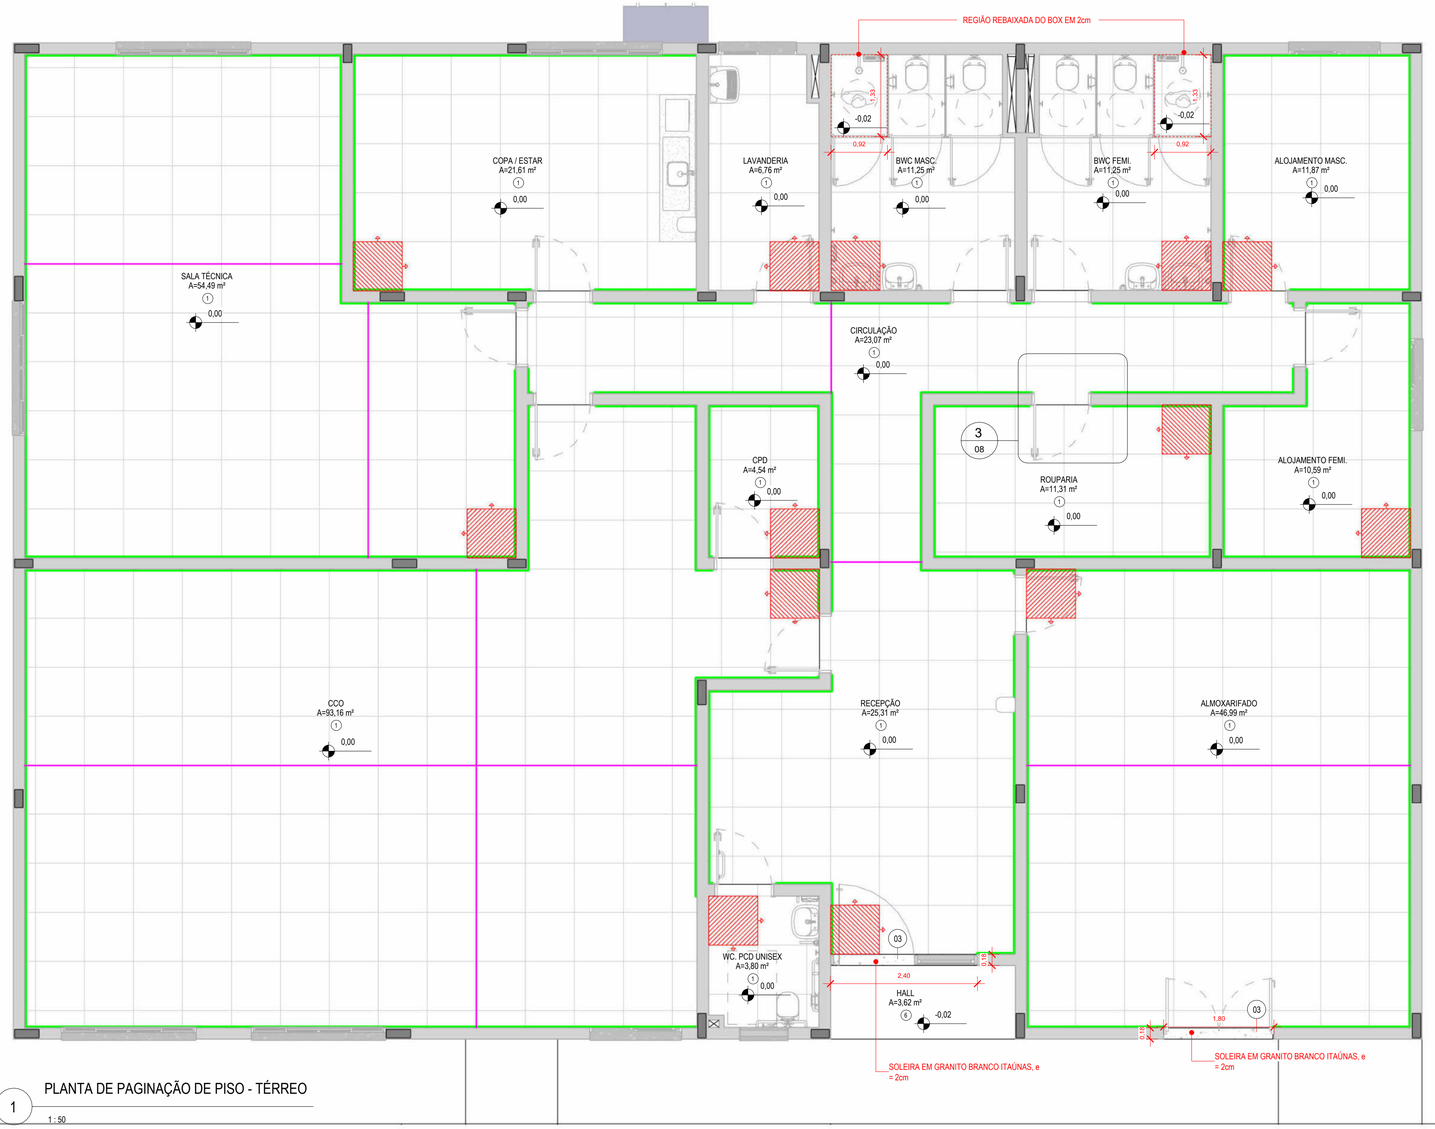


1 PLANTA DE PAGINAÇÃO DE PISO - TÉRREO

1 : 50

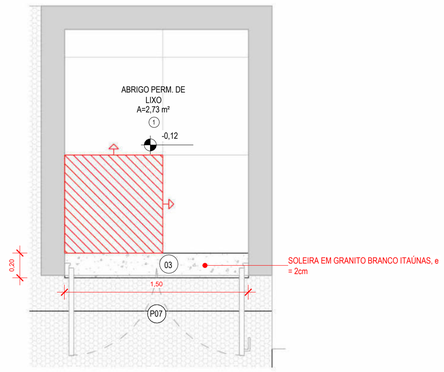

2 PAGINAÇÃO DE PISO - ABRIGO PERM. DE LIXO

1 : 25

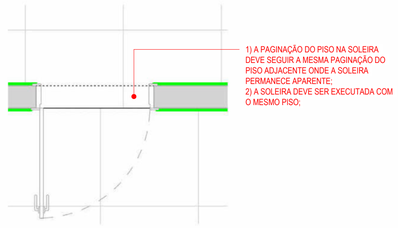

3 DETALHE - SOLEIRAS INTERNAS

1 : 25

LEGENDA ARQUITETURA

- INDICAÇÃO DE ACABAMENTO DE PISO
- INDICAÇÃO DE ACABAMENTO DE PAREDE
- INDICAÇÃO DE ACABAMENTO DE FORRO
- 0,00 — NÍVEL ACABADO ARQUITETURA (PLANTA BAIXA) - REFERÊNCIA TÉRREO
- 0,00 — NÍVEL ACABADO ARQUITETURA (CORTE) - REFERÊNCIA TÉRREO

LEGENDA

	JUNTA DE EXPANSÃO DE PISO (EM CONFORMIDADE COM A NBR 8214 "DEVERÃO SER PREVISTAS JUNTAS DE EXPANSÃO (MOVIMENTAÇÃO) DE PISO NOS AMBIENTES INTERNOS COM ÁREAS MAIOR OU IGUAL A 32m² OU SEMPRE QUE UMA DAS DIMENSÕES FOR MAIOR QUE 8m
	JUNTA ESTRUTURAL EXECUTAR CONFORME PROJETO ESTRUTURAL
	PISO PODOTÁTIL EMBORRACHADO TIPO DIRECIONAL E ALERTA, DE SOBREPOR FIXADO COM ARGAMASSA COLANTE, COR CINZA, USO INTERNO, 25x25cm, ESPESSURA DE BASE =7mm.
	SOLEIRA COM PINGADEIRA DE GRANITO CINZA ANDORINHA e = 2cm, TRECHO DA PORTA EM ACABAMENTO FLAMEADO/ANTIDERRAPANTE
	PEÇA DE INÍCIO DE COLOCAÇÃO DO PORCELANATO.

OBSERVAÇÃO:
1- QUANDO HOUVER NECESSIDADE DE REALIZAÇÃO DE CORTES E EMENDAS NA SINALIZAÇÃO TÁTIL, É RECOMENDÁVEL PRESERVAR AO MÁXIMO A CONTINUIDADE DO RELEVO, CONFORME NORMA ABNT NBR 16537, 2016;
2- PARA OS PISOS TÁTEIS DE ALERTA, DEVE SER EVITADO O CORTE DAS PEÇAS NO ALINHAMENTO DOS RELEVOS, CONFORME NORMA ABNT NBR 16537, 2016.

TABELA DE ACABAMENTO - PISO


CÓDIGO	DESCRIÇÃO
PI02	PISO PORCELANATO ACETINADO RETIFICADO, SUPERFÍCIE NATURAL, FORMATO 800x800mm, USO COMERCIAL PESADO INTERNO, COR PREDOMINANTE AREIA / ASSENTADO SOBRE CONTRAPISO COM ARGAMASSA INDUSTRIALIZADA / REJUNTE ACRÍLICO JUNTA 1mm NA COR MAIS PRÓXIMA AO PISO / RODAPÉ EM PORCELANATO CORTADO h = 7cm NO MESMO MATERIAL (ONDENÃO HOUVER PAREDE COM REVESTIMENTO CERÂMICO)
PI04	PISO EM BLOCO INTERTRAVADO EM CONCRETO TIPO HOLANDÊS e=6cm Fck=35MPa, NA COR CINZA (PAVER), ASSENTADO SOBRE ATERRO COMPACTADO DE CAMADA DE AREIA DE 5CM NO MÍNIMO, DISPOSTO DA FORMA ESPINHA DE PEIXE
PIxx	PISO DE CONCRETO ARMADO USINADO DESEMPENADO MANUALMENTE / ESPESSURA 8cm

TABELA DE ACABAMENTO - RODAPÉS

COR	CÓDIGO	DESCRIÇÃO
	RD01	RODAPÉ EM PORCELANATO 90x90cm DO MESMO MATERIAL DO PISO APLICADO, CORTADO H=7CM, ANTIDERRAPANTE, COR CINZA QUENTE/ COM ARGAMASSA INDUSTRIALIZADA/ REJUNTE PRÉ-FABRICADO JUNTA 1,5mm NA COR MAIS PRÓXIMA AO PISO

DETALHE - TRATAMENTO SOLEIRA EM DESNÍVEL


SEM ESCALA

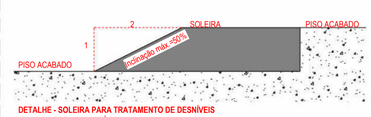

DETALHE - SOLEIRA PARA TRATAMENTO DE DESNÍVEIS
(SUPERIORES A 5mm ATÉ 20mm)
REF. FIG. 68 NITB 9050:2020

DETALHE - JUNTA DE MOVIMENTAÇÃO DE PISO

SEM ESCALA

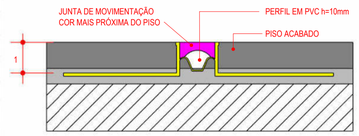

NOTAS:
NESTE PROJETO, O **NÍVEL 0,00m** (PAVIMENTO TÉRREO) REFERE-SE AO NÍVEL TOPOGRÁFICO REAL **134,88m**.

OBS.: TODAS AS MEDIDAS DEVEM SER CONFERIDAS EM OBRA. CASO SEJA NECESSÁRIO ALGUMA ALTERAÇÃO, ENTRAR EM CONTATO COM O PROJETISTA RESPONSÁVEL.

		MAR/2026
OBSERVAÇÕES	VISTO	DATA

PREFEITURA MUNICIPAL DE CRICIÚMA
SECRETARIA DE INFRAESTRUTURA E OBRAS

PROSUL - PROJETOS, SUPERVISÃO E PLANEJAMENTO LTDA
Rua Saldanha Marinho, 116 - Edifício Liberal Center - 3º andar - Centro - Florianópolis - SC
Fone/Fax: (48) 3027-2730 - Home-page: www.prosul.com - E-mail: prosul@prosul.com

OBRA: **NOVA SEDE DA DEFESA CIVIL**

ENDEREÇO: RUA ALMIRANTE SALDANHA DA GAMA, S/N, COMERCIÁRIO, CRICIÚMA - SC
NÚMERO DE CADASTRO: 948884


RESPONSÁVEL TÉCNICO PROJETO: | RESPONSÁVEL TÉCNICO EXECUÇÃO: | CLIENTE:

CONTEÚDO: PAGINAÇÃO DE PISO - TÉRREO

PRANCHA: ARQ **08/15**

ESCALA	DATA	ARQUIVO	DISCIPLINA
INDICADA	MARÇO/2026	156_25_arq_a	ARQUITETURA

Direitos Autorais Lei 9.610/98 art. 7º: incisos X e XI e art. 11: § Único.

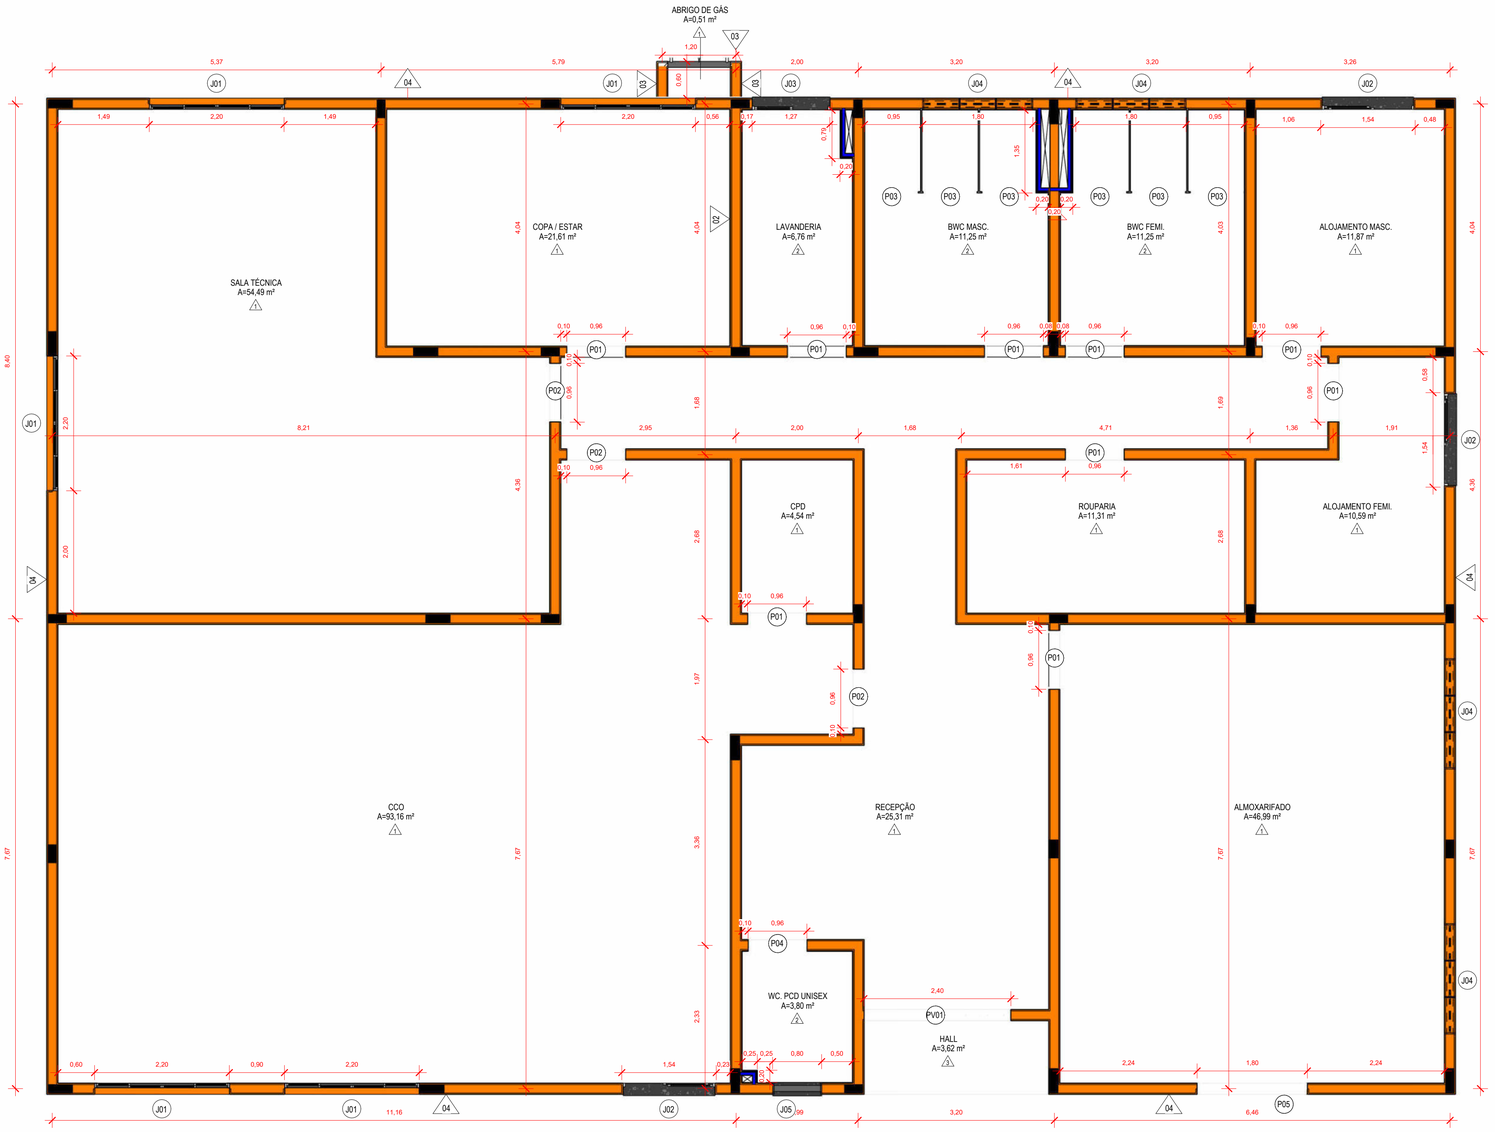


1 PLANTA DE LOCAÇÃO DE PAREDE - TÉRREO

1 : 50



2 PLANTA CHAVE

1 : 500

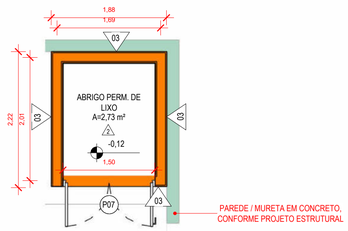

3 PLANTA DE LOCAÇÃO DE PAREDE - ABRIGO PERM. DE LIXO

1 : 50

LEGENDA ARQUITETURA

○	INDICAÇÃO DE ACABAMENTO DE PISO
△	INDICAÇÃO DE ACABAMENTO DE PAREDE
□	INDICAÇÃO DE ACABAMENTO DE FORRO
0,00	NÍVEL ACABADO ARQUITETURA (PLANTA BAIXA) - REFERÊNCIA TÉRREO
0,00	NÍVEL ACABADO ARQUITETURA (CORTE) - REFERÊNCIA TÉRREO

TABELA DE VEDAÇÕES

	CÓD.	DESCRIÇÃO
	PO01	PAREDE EM TIJOLO CERÂMICO 9 FUROS / DIMENSÕES: 14 X 19 X 29cm / ASSENTADOS A CUTELO (ESPESSURA DE 14cm) / ARGAMASSA DE CIMENTO, CAL E AREIA MÉDIA/GROSSA / SEGUIDO POR CHAPISCO E REBOCO
	PO02	PAREDE COM PLACAS DE GESSO ACARTONADO RESISTENTE À UMIDADE - RU (DRYWALL), PARA USO INTERNO, COM ISOLANTE TERMOACÚSTICO LÃ DE PET, 50mm, 350g/m² / UMA FACE SIMPLES E ESTRUTURA METÁLICA COM GUIAS SIMPLES. ESPAÇAMENTO ENTRE OS MONTANTES 600mm, SALVO ONDE SERÁ INSTALADO REVESTIMENTO QUE DEVERÁ SER ADOTADO 400mm
	PO03	PAREDE / MURETA EM CONCRETO, CONFORME PROJETO ESTRUTURAL

TABELA DE REVESTIMENTOS

A_PISO - ○ | **B_PAREDE - △** | **C_TETO - □**

CÓDIGO	DESCRIÇÃO DOS MATERIAIS
A	
01	PISO PORCELANATO ESMALTADO FOSCO BORDA RETA (RETIFICADO), SUPERFÍCIE ANTIDERRAPANTE, FORMATO 80x80cm, USO EXTERNO/ÁREAS DESCOBERTAS, COR PREDOMINANTE CINZA, ABSORÇÃO DE ÁGUA 0 –0,5%, COEFICIENTE DE ATRITO ≥0,7 / ASSENTADO COM ARGAMASSA ACIII / REJUNTE PRÉ-FABRICADO JUNTA 1,5mm NA COR MAIS PRÓXIMA AO PISO / RODAPÉ NO MESMO PORCELANATO h= 7cm
02	PINTURA SOBRE PISO DE CONCRETO COM TINTA ACRÍLICA PARA PISOS / 2 DEMÃOS / NA COR CINZA CLARO
03	GRANITO CINZA ANDORINHA e = 2cm
04	IMPERMEABILIZAÇÃO DE LAJE COM MANTA ASFÁLTICA 4mm SOB CAMADA DE PROTEÇÃO MECÂNICA 3cm / PINTURA EM TINTA ACRÍLICA PARA PISOS NA COR CINZA, 2 DEMÃOS
05	PISO DE CONCRETO ARMADO USINADO DESEMPENADO MANUALMENTE / ESPESSURA 8cm
06	PISO EM BLOCO INTERTRAVADO EM CONCRETO TIPO HOLANDÊS e=6cm Fck=35MPa / NA COR CINZA (PAVER) / ASSENTADO SOBRE ATERRO COMPACTADO DE CAMADA DE AREIA DE 5CM NO MÍNIMO / DISPOSTO DA FORMA ESPINHA DE PEIXE
07	PISO EM BLOCO INTERTRAVADO EM CONCRETO TIPO BRIQUETTE e=8cm Fck=35MPa IGUAL AO EXISTENTE / NA COR CINZA / (PAVER) ASSENTADO SOBRE ATERRO COMPACTADO DE CAMADA DE AREIA (5cm) E BRITA (15cm) / PAGINAÇÃO DO TIPO AMARRAÇÃO
08	SELADOR / PINTURA COM TINTA ACRÍLICA ACETINADA PARA PISOS, 2 DEMÃOS, COR AZUL ESCURO (PADRÃO DEFESA CIVIL - R:39 G:47 B:104)
Q1	PINTURA ACRÍLICA PARA PISO EM DEMARCAÇÃO DE FAIXA LIVRE, COR AZUL ESCURO COM CONTRASTE COM PISO ADJACENTE (LRV > 30 PONTOS), CONFORME NBR 9050
B	
01	MASSA CORRIDA / SELADOR DE PAREDE / PINTURA TINTA ACRÍLICA ACETINADA PARA ÁREAS INTERNAS, 2 DEMÃOS, COR BRANCA
02	ARGAMASSA COLANTE / AZULEJO CERÂMICO 33x45cm NA COR BRANCO ACETINADO / ACABAMENTO RETIFICADO / ASSENTADOS ATÉ ALTURA H=2,70m / REJUNTE PRÉ-FABRICADO JUNTA 1mm NA COR BRANCO
03	SELADOR DE PAREDE / PINTURA COM TINTA ACRÍLICA ACETINADA PARA ÁREAS EXTERNAS, 2 DEMÃOS, COR AZUL ESCURO (PADRÃO DEFESA CIVIL - R:39 G:47 B:104)
04	SELADOR DE PAREDE / PINTURA COM TINTA ACRÍLICA ACETINADA, PARA ÁREAS EXTERNAS, 2 DEMÃOS EM COR CINZA CLARO
05	SELADOR DE PAREDE / PINTURA COM TINTA ACRÍLICA ACETINADA PARA ÁREAS EXTERNAS, 2 DEMÃOS, COR LARANJA CLARO (PADRÃO DEFESA CIVIL - R:244 G:164 B:76)
06	IMPERMEABILIZAÇÃO PAREDE COM MANTA ASFÁLTICA 4mm SOB CAMADA DE PROTEÇÃO MECÂNICA 3cm / PINTURA EM TINTA ACRÍLICA NA COR CINZA CLARO, 2 DEMÃOS
07	DIVISÓRIA EM GRANITO CINZA ANDORINHA e=2cm
C	
01	CHAPISCO / REBOCO / SELADOR DE PAREDE / PINTURA TINTA ACRÍLICA INTERNA FOSCA 2 DEMÃOS COR BRANCO

TABELA DE JANELAS

CÓDIGO	DESCRIÇÃO	Largura	Altura	Altura do peitoril	QTD
J01	JANELA DE CORRER 4 FOLHAS / 2 COM ABERTURA CENTRAL + 2 FIXAS / EM ALUMÍNIO ANODIZADO CINZA GRAFITE E VIDRO INCOLOR LAMINADO 5+5 mm/ PEITORIL EM GRANITO PRETO SÃO GABRIEL 2cm	2,20	1,10	1,10	5
J02	JANELA DE CORRER 2 FOLHAS / REQUADRO EM ALUMÍNIO ANODIZADO CINZA GRAFITE/ VIDRO INCOLOR LAMINADO 5+5 mm/ PEITORIL DE GRANITO PRETO SÃO GABRIEL 2cm	1,43	1,10	1,10	3
J03	JANELA DE CORRER 2 FOLHAS / REQUADRO EM ALUMÍNIO ANODIZADO CINZA GRAFITE / VIDRO INCOLOR LAMINADO 5+5 mm / PEITORIL DE GRANITO PRETO SÃO GABRIEL 2cm	1,20	1,10	1,10	1
J04	JANELA BASCULANTE 3 FOLHAS / EM ALUMÍNIO ANODIZADO CINZA GRAFITE E VIDRO MINI BOREAL INCOLOR 4mm / PEITORIL DE GRANITO PRETO SÃO GABRIEL 2cm	1,80	0,60	2,00	4
J05	JANELA 1 MÓDULO MAXIM-AR / EM ALUMÍNIO ANODIZADO CINZA GRAFITE / VIDRO MINIBOREAL INCOLOR 4mm / PEITORIL DE GRANITO PRETO SÃO GABRIEL 2cm	0,80	0,60	1,58	1
J06	JANELA 1 FOLHA DE ABRIR EM VENEZIANA VENTILADA / REQUADRO EM ALUMÍNIO ANODIZADO CINZA GRAFITE	0,80	0,80	1,20	1
JPV01	JANELA EM PELE DE VIDRO 1 MÓDULO MAXIM-AR / REQUADRO EM ALUMÍNIO ANODIZADO CINZA GRAFITE E VIDRO LAMINADO INCOLOR 5+5mm	0,93	1,35		1

TABELA DE PORTAS

CÓDIGO	DESCRIÇÃO	LARGURA	ALTURA	QTD.
P01	PORTA COM 1 FOLHA DE GIRO / MADEIRA SEMI-OCA / PINTURA EM ESMALTE SINTÉTICO À BASE D'ÁGUA ACETINADO / FOLHA, VISTAS E FORRA COR BRANCO / FECHADURA PARA TRÁFEGO INTENSO DO TIPO EXTERNA, MÁQUINA DE 55mm, COM MAÇANETA E ROSETA EM INOX AISI 304 CILINDRO EM LATÃO ACABAMENTO CROMO ACETINADO	0,90	2,10	9
P02	PORTA COM 1 FOLHA DE GIRO / MADEIRA SEMI-OCA / VISOR SUPERIOR EM VIDRO LAMINADO 5+5mm ENCAIXILHADO / PINTURA EM ESMALTE SINTÉTICO ACETINADO / FECHADURA PARA TRÁFEGO INTENSO DO TIPO EXTERNA, MÁQUINA DE 55mm, COM MAÇANETA E ROSETA EM INOX AISI 304 CILINDRO EM LATÃO ACABAMENTO CROMO ACETINADO	0,90	2,10	3
P03	PORTA COM 1 FOLHA DE GIRO COM VENEZIANA VENTILADA (ESPAÇADAS ENTRE SI COM NO MÍNIMO 8 mm) / REQUADRO EM ALUMÍNIO ANODIZADO CINZA GRAFITE. MAÇANETA DO TIPO TARUETA LIVRE/OCUPADO, FORNECIDA PELO FABRICANTE E APROVADA PELA FISCALIZAÇÃO, COM O MATERIAL ACOMPANHANDO LINHA GERAL DA ESQUADRIA	0,80	1,65	6
P04	PORTA COM 1 FOLHA DE GIRO / MADEIRA SEMI-OCA / BARRA PUXADOR HORIZONTAL EM AÇO INOX / PROTEÇÃO EM AÇO INOX (ALTURA 40cm A PARTIR DO PISO) / FECHADURA PARA TRÁFEGO INTENSO DO TIPO BANHEIRO, MÁQUINA DE 55mm, COM MAÇANETA E ROSETA EM INOX AISI 304 CILINDRO EM LATÃO ACABAMENTO CROMO ACETINADO / ACABAMENTO DA FOLHA, VISTAS E FORRA EM ESMALTE SINTÉTICO À BASE D'ÁGUA ACETINADO NA COR BRANCA / PLACA INDICATIVA PCD MASCULINO/FEMININO	0,90	2,10	1
P05	PORTA COM 2 FOLHAS DE GIRO / REQUADRO E FOLHAS EM ALUMÍNIO ANODIZADO CINZA GRAFITE, PERFIS DA LINHA INOVA DA ALCOA OU EQUIVALENTE / MAÇANETA DO TIPO ALAVANCA COM FECHADURA, FORNECIDA PELO FABRICANTE E APROVADA PELA FISCALIZAÇÃO, ACOMPANHANDO LINHA GERAL DA ESQUADRIA / VEDAÇÃO DE BORRACHA INFERIOR, À PROVA DE ROEDORES	1,80	2,10	1
P06	ALÇAPÃO ABERTURA DE GIRO POR SISTEMA CLIC / PLACA APARAFUSADA / MARCO DE ALUMÍNIO ANODIZADO CINZA GRAFITE	0,80	0,80	1
P07	PORTA COM 2 FOLHAS DE GIRO COM VENEZIANA VENTILADA (ESPAÇADAS ENTRE SI COM NO MÍNIMO 8 mm) / REQUADRO ALUMÍNIO ANODIZADO CINZA GRAFITE, PERFIS DA LINHA INOVA DA ALCOA OU EQUIVALENTE / MAÇANETA DO TIPO ALAVANCA COM FECHADURA, FORNECIDA PELO FABRICANTE E APROVADA PELA FISCALIZAÇÃO, ACOMPANHANDO LINHA GERAL DA ESQUADRIA / VEDAÇÃO DE BORRACHA INFERIOR, À PROVA DE ROEDORES	1,50	2,10	1
P08	PORTA COM 2 FOLHAS DE GIRO COM VENEZIANA VENTILADA (ESPAÇADAS ENTRE SI COM NO MÍNIMO 8 mm) / REQUADRO ALUMÍNIO ANODIZADO CINZA GRAFITE, PERFIS DA LINHA INOVA DA ALCOA OU EQUIVALENTE / MAÇANETA DO TIPO ALAVANCA COM FECHADURA, FORNECIDA PELO FABRICANTE E APROVADA PELA FISCALIZAÇÃO, ACOMPANHANDO LINHA GERAL DA ESQUADRIA / VEDAÇÃO DE BORRACHA INFERIOR, À PROVA DE ROEDORES	1,02	0,90	1
PPV01	PORTA EM PELE DE VIDRO COM 1 FOLHA DE GIRO PIVOTANTE / VIDRO TEMPERADO 10 mm / EM DIVISÓRIA DE VIDRO SISTEMA PIVO INFERIOR ENGASTADO NO PISO OU LAJE E SUPERIOR NO MONTANTE DA DIVISÓRIA / VÃO LIVRE MÍN. = 1,20 m / FECHADURA PARA TRÁFEGO INTENSO DO TIPO EXTERNA, MÁQUINA DE 55mm, COM MAÇANETA E ROSETA EM INOX AISI 304 CILINDRO EM LATÃO ACABAMENTO CROMO ACETINADO	1,33	2,05	1

NOTAS:
NESTE PROJETO, O **NÍVEL 0,00m** (PAVIMENTO TÉRREO) REFERE-SE AO NÍVEL TOPOGRÁFICO REAL **134,88m**.

OBS.: TODAS AS MEDIDAS DEVEM SER CONFERIDAS EM OBRA. CASO SEJA NECESSÁRIO ALGUMA ALTERAÇÃO, ENTRAR EM CONTATO COM O PROJETISTA RESPONSÁVEL.

		MAR/2026
OBSERVAÇÕES	VISTO	DATA

PREFEITURA MUNICIPAL DE CRICIÚMA
SECRETARIA DE INFRAESTRUTURA E OBRAS

PROSUL - PROJETOS, SUPERVISÃO E PLANEJAMENTO LTDA
Rua Saldanha Marinho, 116 - Edifício Liberal Center - 3º andar - Centro - Florianópolis - SC
Fone/Fax: (48) 3027-2730 - Home-page: www.prosul.com - E-mail: prosul@prosul.com

OBRA: **NOVA SEDE DA DEFESA CIVIL**

ENDEREÇO: RUA ALMIRANTE SALDANHA DA GAMA, S/N, COMERCIÁRIO, CRICIÚMA - SC
NÚMERO DE CADASTRO: 948884


RESPONSÁVEL TÉCNICO PROJETO: | RESPONSÁVEL TÉCNICO EXECUÇÃO: | CLIENTE:

CONTEÚDO: PLANTA DE LOCAÇÃO DE PAREDE - TÉRREO

PRANCHA: ARQ 09/15

ESCALA: INDICADA | DATA: MARÇO/2026 | ARQUIVO: 156_25_arq_a | DISCIPLINA: ARQUITETURA

Direitos Autorais Lei 9.610/98 art. 7º: incisos X e XI e art. 11: § Único.

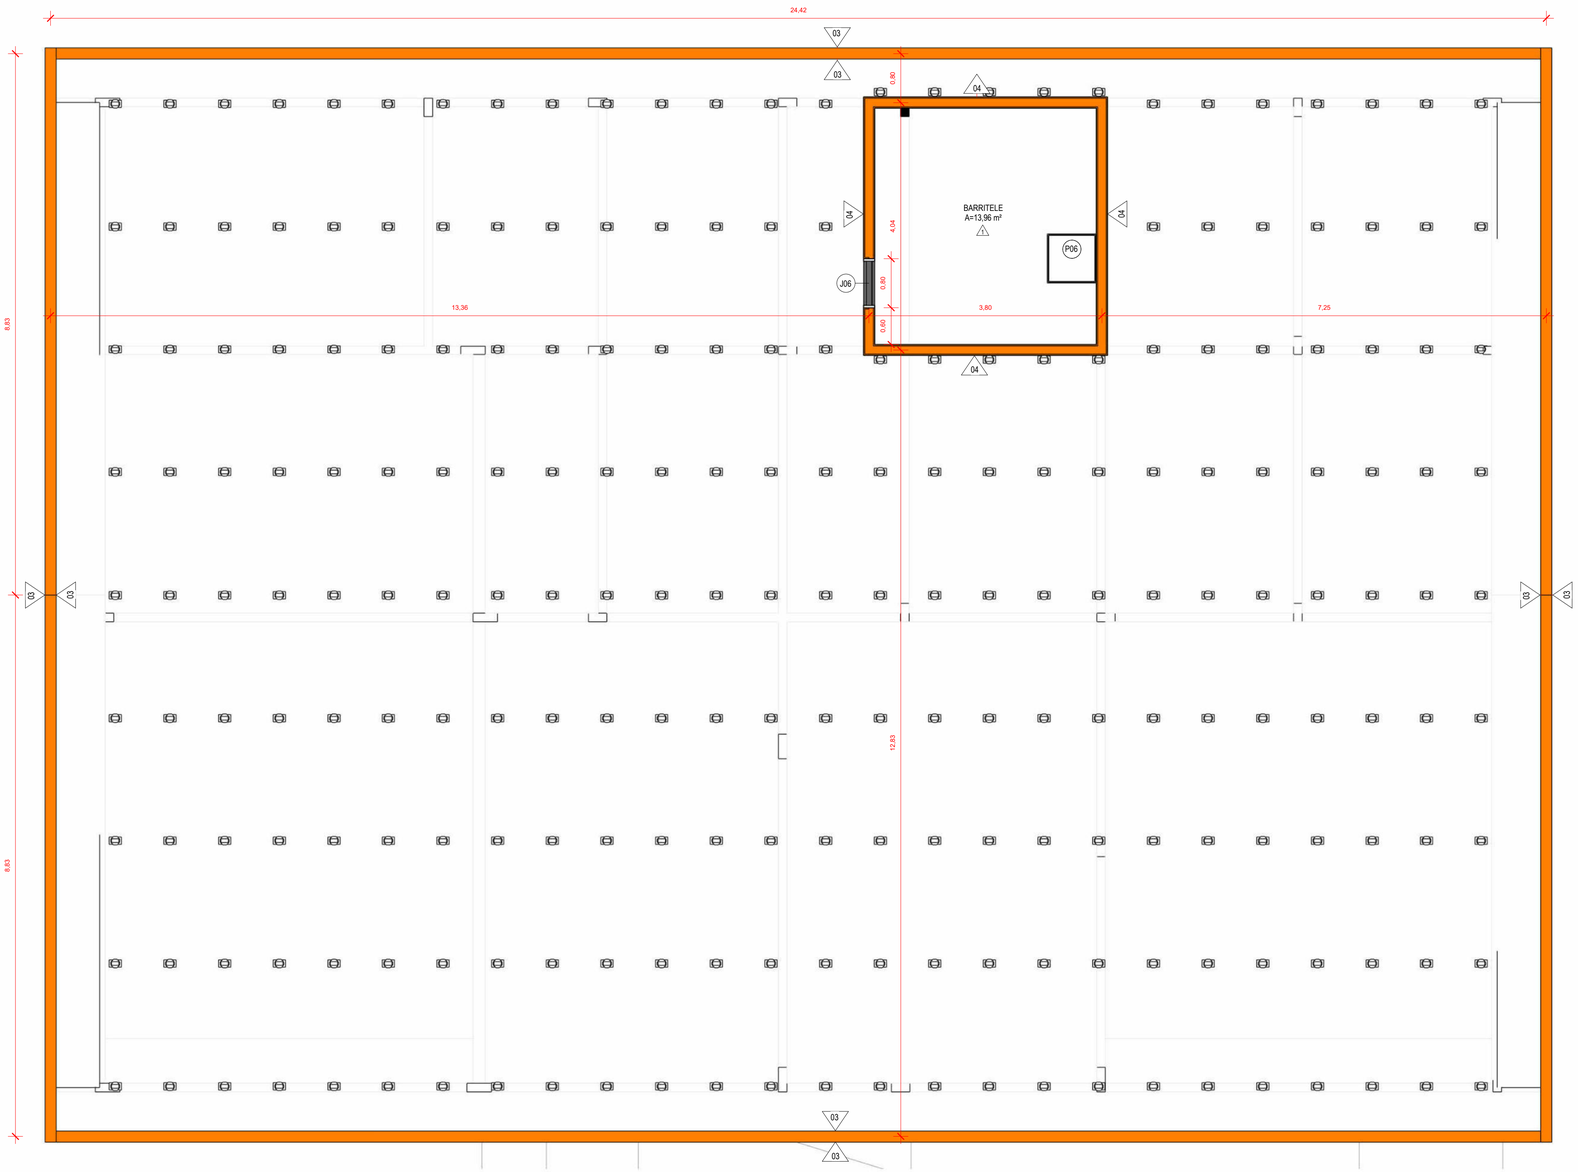

1 PLANTA DE LOCAÇÃO DE PAREDE - COBERTURA

1 : 50

LEGENDA ARQUITETURA

- INDICAÇÃO DE ACABAMENTO DE PISO
- INDICAÇÃO DE ACABAMENTO DE PAREDE
- INDICAÇÃO DE ACABAMENTO DE FORRO
- 0,00 — NÍVEL ACABADO ARQUITETURA (PLANTA BAIXA) - REFERÊNCIA TÉRREO
- 0,00 — NÍVEL ACABADO ARQUITETURA (CORTE) - REFERÊNCIA TÉRREO

TABELA DE VEDAÇÕES

	CÓD.	DESCRIÇÃO
	PO01	PAREDE EM TIJOLO CERÂMICO 9 FUROS / DIMENSÕES: 14 X 19 X 29cm / ASSENTADOS A CUTELO (ESPESSURA DE 14cm) / ARGAMASSA DE CIMENTO, CAL E AREIA MÉDIA/GROSSA / SEGUIDO POR CHAPISCO E REBOCO
	PO02	PAREDE COM PLACAS DE GESSO ACARTONADO RESISTENTE À UMIDADE - RU (DRYWALL), PARA USO INTERNO, COM ISOLANTE TERMOACÚSTICO LÃ DE PET, 50mm, 350g/m² / UMA FACE SIMPLES E ESTRUTURA METÁLICA COM GUIAS SIMPLES. ESPAÇAMENTO ENTRE OS MONTANTES 600mm, SALVO ONDE SERÁ INSTALADO REVESTIMENTO QUE DEVERÁ SER ADOTADO 400mm

TABELA DE REVESTIMENTOS

A_PISO - ◯	B_PAREDE - △	C_TETO - □

CÓDIGO	DESCRIÇÃO DOS MATERIAIS
A	
01	PISO PORCELANATO ESMALTADO FOSCO BORDA RETA (RETIFICADO), SUPERFÍCIE ANTIDERRAPANTE, FORMATO 80x80cm, USO EXTERNO/ÁREAS DESCOBERTAS, COR PREDOMINANTE CINZA, ABSORÇÃO DE ÁGUA 0 -0,5%, COEFICIENTE DE ATRITO ≥0,7 / ASSENTADO COM ARGAMASSA ACIII / REJUNTE PRÉ-FABRICADO JUNTA 1,5mm NA COR MAIS PRÓXIMA AO PISO / RODAPÉ NO MESMO PORCELANATO h= 7cm
02	PINTURA SOBRE PISO DE CONCRETO COM TINTA ACRÍLICA PARA PISOS / 2 DEMÃOS / NA COR CINZA CLARO
03	GRANITO CINZA ANDORINHA e = 2cm
04	IMPERMEABILIZAÇÃO DE LAJE COM MANTA ASFÁLTICA 4mm SOB CAMADA DE PROTEÇÃO MECÂNICA 3cm / PINTURA EM TINTA ACRÍLICA PARA PISOS NA COR CINZA, 2 DEMÃOS
05	PISO DE CONCRETO ARMADO USINADO DESEMPENADO MANUALMENTE / ESPESSURA 8cm
06	PISO EM BLOCO INTERTRAVADO EM CONCRETO TIPO HOLANDÊS e=8cm Fck=35MPa / NA COR CINZA (PAVER) / ASSENTADO SOBRE ATERRO COMPACTADO DE CAMADA DE AREIA DE 5CM NO MÍNIMO / DISPOSTO DA FORMA ESPINHA DE PEIXE
07	PISO EM BLOCO INTERTRAVADO EM CONCRETO TIPO BRIQUETTE e=8cm Fck=35MPa IGUAL AO EXISTENTE / NA COR CINZA / (PAVER) ASSENTADO SOBRE ATERRO COMPACTADO DE CAMADA DE AREIA (5cm) E BRITA (15cm) / PAGINAÇÃO DO TIPO AMARRAÇÃO
08	SELADOR / PINTURA COM TINTA ACRÍLICA ACETINADA PARA PISOS, 2 DEMÃOS, COR AZUL ESCURO (PADRÃO DEFESA CIVIL - R:39 G:47 B:104)
Q1	PINTURA ACRÍLICA PARA PISO EM DEMARCAÇÃO DE FAIXA LIVRE, COR AZUL ESCURO COM CONTRASTE COM PISO ADJACENTE (LRV > 30 PONTOS), CONFORME NBR 9050
B	
01	MASSA CORRIDA / SELADOR DE PAREDE / PINTURA TINTA ACRÍLICA ACETINADA PARA ÁREAS INTERNAS, 2 DEMÃOS, COR BRANCA
02	ARGAMASSA COLANTE / AZULEJO CERÂMICO 33x45cm NA COR BRANCO ACETINADO / ACABAMENTO RETIFICADO / ASSENTADOS ATÉ ALTURA H=2,70m / REJUNTE PRÉ-FABRICADO JUNTA 1mm NA COR BRANCO
03	SELADOR DE PAREDE / PINTURA COM TINTA ACRÍLICA ACETINADA PARA ÁREAS EXTERNAS, 2 DEMÃOS, COR AZUL ESCURO (PADRÃO DEFESA CIVIL - R:39 G:47 B:104)
04	SELADOR DE PAREDE / PINTURA COM TINTA ACRÍLICA ACETINADA, PARA ÁREAS EXTERNAS, 2 DEMÃOS EM COR CINZA CLARO
05	SELADOR DE PAREDE / PINTURA COM TINTA ACRÍLICA ACETINADA PARA ÁREAS EXTERNAS, 2 DEMÃOS, COR LARANJA CLARO (PADRÃO DEFESA CIVIL - R:244 G:164 B:76)
06	IMPERMEABILIZAÇÃO PAREDE COM MANTA ASFÁLTICA 4mm SOB CAMADA DE PROTEÇÃO MECÂNICA 3cm / PINTURA EM TINTA ACRÍLICA NA COR CINZA CLARO, 2 DEMÃOS
07	DIVISÓRIA EM GRANITO CINZA ANDORINHA e=2cm
C	
01	CHAPISCO / REBOCO / SELADOR DE PAREDE / PINTURA TINTA ACRÍLICA INTERNA FOSCA 2 DEMÃOS COR BRANCO

TABELA DE JANELAS

CÓDIGO	DESCRIÇÃO	Largura	Altura	Altura do peitoril	QTD
J01	JANELA DE CORRER 4 FOLHAS / 2 COM ABERTURA CENTRAL + 2 FIXAS / EM ALUMÍNIO ANODIZADO CINZA GRAFITE E VIDRO INCOLOR LAMINADO 5+5 mm/ PEITORIL EM GRANITO PRETO SÃO GABRIEL 2cm	2,20	1,10	1,10	5
J02	JANELA DE CORRER 2 FOLHAS / REQUADRO EM ALUMÍNIO ANODIZADO CINZA GRAFITE/ VIDRO INCOLOR LAMINADO 5+5 mm/ PEITORIL DE GRANITO PRETO SÃO GABRIEL 2cm	1,43	1,10	1,10	3
J03	JANELA DE CORRER 2 FOLHAS / REQUADRO EM ALUMÍNIO ANODIZADO CINZA GRAFITE / VIDRO INCOLOR LAMINADO 5+5 mm / PEITORIL DE GRANITO PRETO SÃO GABRIEL 2cm	1,20	1,10	1,10	1
J04	JANELA BASCULANTE 3 FOLHAS / EM ALUMÍNIO ANODIZADO CINZA GRAFITE E VIDRO MINI BOREAL INCOLOR 4mm / PEITORIL DE GRANITO PRETO SÃO GABRIEL 2cm	1,80	0,60	2,00	4
J05	JANELA 1 MÓDULO MAXIM-AR / EM ALUMÍNIO ANODIZADO CINZA GRAFITE / VIDRO MINIBOREAL INCOLOR 4mm / PEITORIL DE GRANITO PRETO SÃO GABRIEL 2cm	0,80	0,60	1,58	1
J06	JANELA 1 FOLHA DE ABRIR EM VENEZIANA VENTILADA / REQUADRO EM ALUMÍNIO ANODIZADO CINZA GRAFITE	0,80	0,80	1,20	1
JPV01	JANELA EM PELE DE VIDRO 1 MÓDULO MAXIM-AR / REQUADRO EM ALUMÍNIO ANODIZADO CINZA GRAFITE E VIDRO LAMINADO INCOLOR 5+5mm	0,93	1,35		1

NOTAS:
NESTE PROJETO, O **NÍVEL 0,00m** (PAVIMENTO TÉRREO) REFERE-SE AO NÍVEL TOPOGRÁFICO REAL **134,88m**.

OBS.: TODAS AS MEDIDAS DEVEM SER CONFERIDAS EM OBRA. CASO SEJA NECESSÁRIO ALGUMA ALTERAÇÃO, ENTRAR EM CONTATO COM O PROJETISTA RESPONSÁVEL.

		MAR/2026
OBSERVAÇÕES	VISTO	DATA

PREFEITURA MUNICIPAL DE CRICIÚMA
SECRETARIA DE INFRAESTRUTURA E OBRAS

PROSUL - PROJETOS, SUPERVISÃO E PLANEJAMENTO LTDA
Rua Saldanha Marinho, 116 - Edifício Liberal Center - 3º andar - Centro - Florianópolis - SC
Fone/Fax: (48) 3027-2730 - Home-page: www.prosul.com - E-mail: prosul@prosul.com

OBRA: **NOVA SEDE DA DEFESA CIVIL**

ENDEREÇO: RUA ALMIRANTE SALDANHA DA GAMA, S/N, COMERCIÁRIO, CRICIÚMA - SC

NÚMERO DE CADASTRO: 948884


RESPONSÁVEL TÉCNICO PROJETO: | RESPONSÁVEL TÉCNICO EXECUÇÃO: | CLIENTE:

CONTEÚDO: PLANTA DE LOCAÇÃO DE PAREDE - COBERTURA

PRANCHA: ARQ 10/15


ESCALA	DATA	ARQUIVO	DISCIPLINA
INDICADA	MARÇO/2026	156_25_arq_a	ARQUITETURA

Direitos Autorais Lei 9.610/98 art. 7º: incisos X e XI e art. 11: § Único.

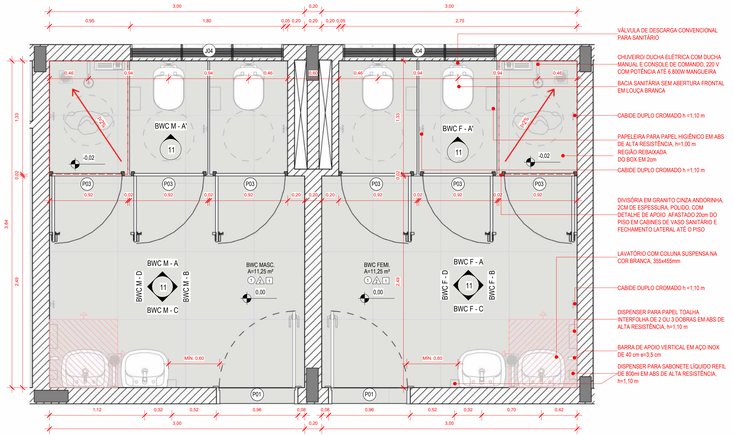


1 DETALHAMENTO BWC MASC. E FEM.

1 : 25

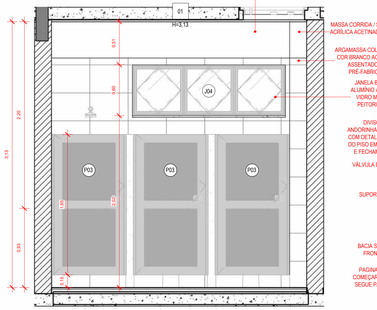


3 BWC - VISTA A

1 : 25

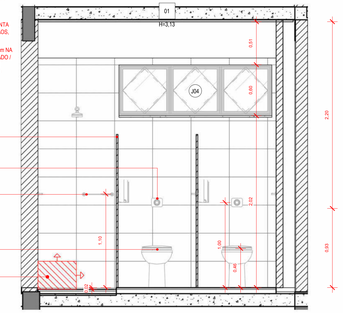


2 BWC M - A'

1 : 25

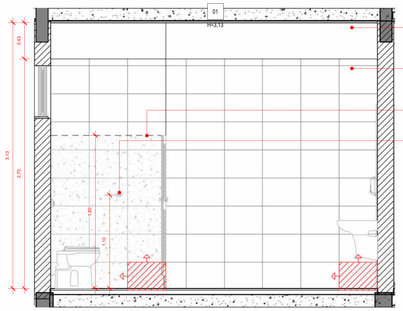


4 BWC - VISTA B

1 : 25

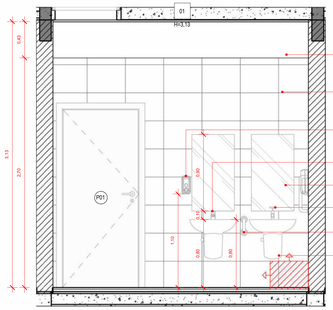


5 BWC - VISTA C

1 : 25

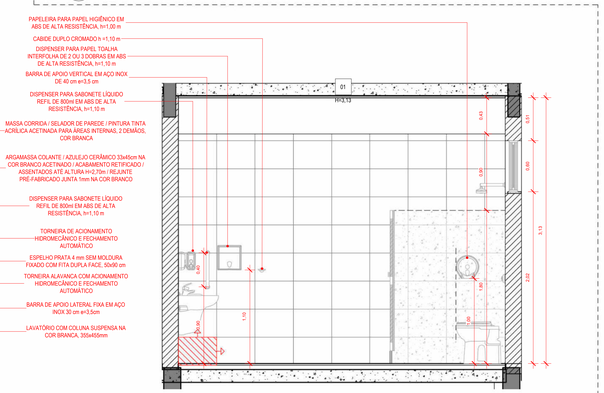


6 BWC - VISTA D

1 : 25

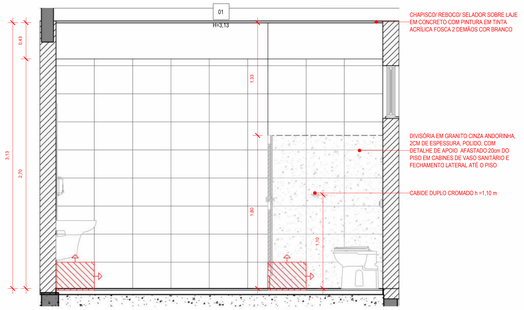


10 BWC F - D

1 : 25

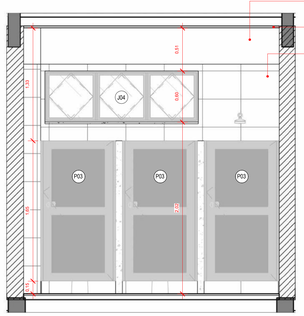


7 BWC F - A

1 : 25

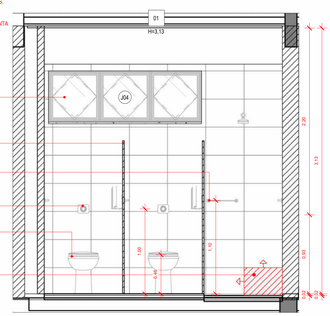


11 BWC F - A'

1 : 25

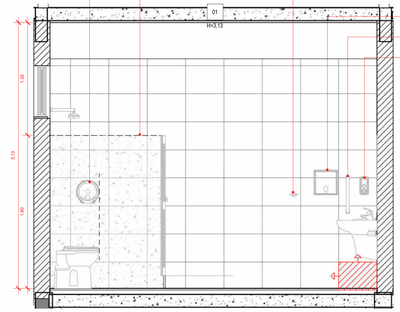

8 BWC F - B

1 : 25

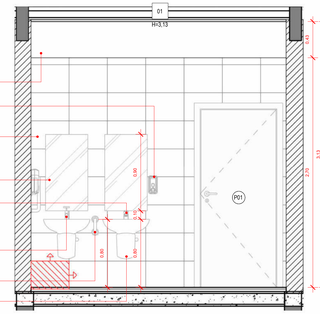

9 BWC F - C

1 : 25

TABELA DE JANELAS

CÓDIGO	DESCRIÇÃO	Largura	Altura	Altura do peitoril	QTD
J01	JANELA DE CORRER 4 FOLHAS / 2 COM ABERTURA CENTRAL + 2 FIXAS / EM ALUMÍNIO ANODIZADO CINZA GRAFITE E VIDRO INCOLOR LAMINADO 5+5 mm/ PETORIL EM GRANITO PRETO SÃO GABRIEL 2cm	2,20	1,10	1,10	3
J02	JANELA DE CORRER 2 FOLHAS / REQUADRO EM ALUMÍNIO ANODIZADO CINZA GRAFITE/ VIDRO INCOLOR LAMINADO 5+5 mm / PETORIL DE GRANITO PRETO SÃO GABRIEL 2cm	1,43	1,10	1,10	3
J03	JANELA DE CORRER 2 FOLHAS / REQUADRO EM ALUMÍNIO ANODIZADO CINZA GRAFITE / VIDRO INCOLOR LAMINADO 5+5 mm / PETORIL DE GRANITO PRETO SÃO GABRIEL 2cm	1,20	1,10	1,10	1
J04	JANELA BASCULANTE 3 FOLHAS / EM ALUMÍNIO ANODIZADO CINZA GRAFITE E VIDRO MINI BOREAL INCOLOR 4mm / PETORIL DE GRANITO PRETO SÃO GABRIEL 2cm	1,80	0,60	2,00	4
J05	JANELA 1 MÓDULO MAXIM-AR / EM ALUMÍNIO ANODIZADO CINZA GRAFITE / VIDRO MINIBOREAL INCOLOR 4mm / PETORIL DE GRANITO PRETO SÃO GABRIEL 2cm	0,80	0,60	1,58	1
J06	JANELA 1 FOLHA DE ABRIR EM VENEZIANA VENTILADA / REQUADRO EM ALUMÍNIO ANODIZADO CINZA GRAFITE	0,80	0,80	1,20	1
JPV01	JANELA EM PELE DE VIDRO 1 MÓDULO MAXIM-AR / REQUADRO EM ALUMÍNIO ANODIZADO CINZA GRAFITE E VIDRO LAMINADO INCOLOR 5+5mm	0,93	1,35		1

LEGENDA ARQUITETURA

- INDICAÇÃO DE ACABAMENTO DE PISO
- INDICAÇÃO DE ACABAMENTO DE PAREDE
- INDICAÇÃO DE ACABAMENTO DE FORRO
- 0,00 — NÍVEL ACABADO ARQUITETURA (PLANTA BAIXA) - REFERÊNCIA TÉRREO
- 0,00 — NÍVEL ACABADO ARQUITETURA (CORTE) - REFERÊNCIA TÉRREO

TABELA DE REVESTIMENTOS

A_PISO - ○	B_PAREDE - △	C_TETO - □

CÓDIGO	DESCRIÇÃO DOS MATERIAIS
A	
01	PISO PORCELANATO ESMALTADO FOSCO BORDA RETA (RETIFICADO), SUPERFÍCIE ANTIDERRAPANTE, FORMATO 80x80cm, USO EXTERNO/ÁREAS DESCOBERTAS, COR PREDOMINANTE CINZA, ABSORÇÃO DE ÁGUA 0 - ≤0,5%, COEFICIENTE DE ATRITO ≥60 / ASSENTADO COM ARGAMASSA ACIII / REJUNTE PRÉ-FABRICADO JUNTA 1,5mm NA COR MAIS PRÓXIMA AO PISO / RODAPÉ NO MESMO PORCELANATO h=7cm
02	PINTURA SOBRE PISO DE CONCRETO COM TINTA ACRÍLICA PARA PISOS / 2 DEMÃOS / NA COR CINZA CLARO
03	GRANITO CINZA ANDORINHA e = 2cm
04	IMPERMEABILIZAÇÃO DE LAJE COM MANTA ASFÁLTICA 4mm SOB CAMADA DE PROTEÇÃO MECÂNICA 3cm / PINTURA EM TINTA ACRÍLICA PARA PISOS NA COR CINZA, 2 DEMÃOS
05	PISO DE CONCRETO ARMADO USINADO DESEMPENADO MANUALMENTE / ESPESSURA 8cm
06	PISO EM BLOCO INTERTRAVADO EM CONCRETO TIPO HOLANDÊS e=6cm Fck=35MPa / NA COR CINZA (PAVER) / ASSENTADO SOBRE ATERRO COMPACTADO DE CAMADA DE AREIA DE SCM NO MÍNIMO / DISPOSTO DA FORMA ESPINHA DE PEIXE
07	PISO EM BLOCO INTERTRAVADO EM CONCRETO TIPO BRIQUETE e=8cm Fck=35MPa IGUAL AO EXISTENTE / NA COR CINZA / (PAVER) ASSENTADO SOBRE ATERRO COMPACTADO DE CAMADA DE AREIA (5cm) E BRITA (15cm) / PAGINAÇÃO DO TIPO AMARRAÇÃO
08	SELADOR / PINTURA COM TINTA ACRÍLICA ACETINADA PARA PISOS, 2 DEMÃOS, COR AZUL ESCURO (PADRÃO DEFESA CIVIL - R:39 G:47 B:106)
Q1	PINTURA ACRÍLICA PARA PISO EM DEMARCAÇÃO DE FAIXA LIVRE, COR AZUL ESCURO COM CONTRASTE COM PISO ADJACENTE (LRV > 30 PONTOS), CONFORME NBR 9050
B	
01	MASSA CORRIDA / SELADOR DE PAREDE / PINTURA TINTA ACRÍLICA ACETINADA PARA ÁREAS INTERNAS, 2 DEMÃOS, COR BRANCA
02	ARGAMASSA COLANTE / AZULEJO CERÂMICO 33x45cm NA COR BRANCO ACETINADO / ACABAMENTO RETIFICADO / ASSENTADOS ATÉ ALTURA H=2,70m / REJUNTE PRÉ-FABRICADO JUNTA 1mm NA COR BRANCO
03	SELADOR DE PAREDE / PINTURA COM TINTA ACRÍLICA ACETINADA PARA ÁREAS EXTERNAS, 2 DEMÃOS, COR AZUL ESCURO (PADRÃO DEFESA CIVIL - R:39 G:47 B:106)
04	SELADOR DE PAREDE / PINTURA COM TINTA ACRÍLICA ACETINADA, PARA ÁREAS EXTERNAS, 2 DEMÃOS EM COR CINZA CLARO
05	SELADOR DE PAREDE / PINTURA COM TINTA ACRÍLICA ACETINADA PARA ÁREAS EXTERNAS, 2 DEMÃOS, COR LARANJA CLARO (PADRÃO DEFESA CIVIL - R:244 G:164 B:76)
06	IMPERMEABILIZAÇÃO PAREDE COM MANTA ASFÁLTICA 4mm SOB CAMADA DE PROTEÇÃO MECÂNICA 3cm / PINTURA EM TINTA ACRÍLICA NA COR CINZA CLARO, 2 DEMÃOS
07	DIVISÓRIA EM GRANITO CINZA ANDORINHA e=2cm
C	
01	CHAPISCO / REBOCO / SELADOR DE PAREDE / PINTURA TINTA ACRÍLICA INTERNA FOSCA 2 DEMÃOS COR BRANCO

TABELA DE PORTAS

CÓDIGO	DESCRIÇÃO	LARGURA	ALTURA	QTD
P01	PORTA COM 1 FOLHA DE GIRO / MADEIRA SEMI-OCA / PINTURA EM ESMALTE SINTÉTICO À BASE D'ÁGUA ACETINADO / FOLHA, VISTAS E FORRA COR BRANCO / FECHADURA PARA TRÁFEGO INTENSO DO TIPO EXTERNA, MAQUINA DE 55mm, COM MAÇANETA E ROSETA EM INOX AISI 304 CILINDRO EM LATÃO ACABAMENTO CROMO ACETINADO	0,90	2,10	9
P02	PORTA COM 1 FOLHA DE GIRO / MADEIRA SEMI-OCA / VISOR SUPERIOR EM VIDRO LAMINADO 5+5mm ENCAIXILHADO / PINTURA EM ESMALTE SINTÉTICO ACETINADO / FECHADURA PARA TRÁFEGO INTENSO DO TIPO EXTERNA, MAQUINA DE 55mm, COM MAÇANETA E ROSETA EM INOX AISI 304 CILINDRO EM LATÃO ACABAMENTO CROMO ACETINADO.	0,90	2,10	3
P03	PORTA COM 1 FOLHA DE GIRO COM VENEZIANA VENTILADA (ESPAÇADAS ENTRE SI COM NO MÍNIMO 8 mm) / REQUADRO EM ALUMÍNIO ANODIZADO CINZA GRAFITE, MAÇANETA DO TIPO TARUETA LIVRE/OCUPADO, FORNECIDA PELO FABRICANTE E APROVADA PELA FISCALIZAÇÃO, COM O MATERIAL ACOMPANHANDO LINHA GERAL DA ESQUADRIA	0,80	1,65	6
P04	PORTA COM 1 FOLHA DE GIRO / MADEIRA SEMI-OCA / BARRA PUXADOR HORIZONTAL EM AÇO INOX / PROTEÇÃO EM AÇO INOX (ALTURA 40cm A PARTIR DO PISO) / FECHADURA PARA TRÁFEGO INTENSO DO TIPO BANHEIRO, MÁQUINA DE 55mm, COM MAÇANETA E ROSETA EM INOX AISI 304 CILINDRO EM LATÃO ACABAMENTO CROMO ACETINADO / ACABAMENTO DA FOLHA, VISTAS E FORRA EM ESMALTE SINTÉTICO À BASE D'AGUA ACETINADO NA COR BRANCA / PLACA INDICATIVA PCD MASCULINO/FEMININO	0,90	2,10	1
P05	PORTA COM 2 FOLHAS DE GIRO / REQUADRO E FOLHAS EM ALUMÍNIO ANODIZADO CINZA GRAFITE, PERFIS DA LINHA INOVA DA ALCOA OU EQUIVALENTE / MAÇANETA DO TIPO ALAVANCA COM FECHADURA, FORNECIDA PELO FABRICANTE E APROVADA PELA FISCALIZAÇÃO, ACOMPANHANDO LINHA GERAL DA ESQUADRIA / VEDAÇÃO DE BORRACHA INFERIOR, A PROVA DE ROEDORES	1,80	2,10	1
P06	ALÇAPÃO ABERTURA DE GIRO POR SISTEMA CLIC / PLACA APARAFUSADA / MARCO DE ALUMÍNIO ANODIZADO CINZA GRAFITE	0,80	0,80	1
P07	PORTA COM 2 FOLHAS DE GIRO COM VENEZIANA VENTILADA (ESPAÇADAS ENTRE SI COM NO MÍNIMO 8 mm) / REQUADRO ALUMÍNIO ANODIZADO CINZA GRAFITE, PERFIS DA LINHA INOVA DA ALCOA OU EQUIVALENTE / MAÇANETA DO TIPO ALAVANCA COM FECHADURA, FORNECIDA PELO FABRICANTE E APROVADA PELA FISCALIZAÇÃO, ACOMPANHANDO LINHA GERAL DA ESQUADRIA / VEDAÇÃO DE BORRACHA INFERIOR, A PROVA DE ROEDORES	1,50	2,10	1
P08	PORTA COM 2 FOLHAS DE GIRO COM VENEZIANA VENTILADA (ESPAÇADAS ENTRE SI COM NO MÍNIMO 8 mm) / REQUADRO ALUMÍNIO ANODIZADO CINZA GRAFITE, PERFIS DA LINHA INOVA DA ALCOA OU EQUIVALENTE / MAÇANETA DO TIPO ALAVANCA COM FECHADURA, FORNECIDA PELO FABRICANTE E APROVADA PELA FISCALIZAÇÃO, ACOMPANHANDO LINHA GERAL DA ESQUADRIA / VEDAÇÃO DE BORRACHA INFERIOR, A PROVA DE ROEDORES	1,02	0,90	1
PPV01	PORTA EM PELE DE VIDRO COM 1 FOLHA DE GIRO PIVOTANTE / VIDRO TEMPERADO 10 mm / EM DIVISÓRIA DE VIDRO SISTEMA PIVO INFERIOR ENGASTADO NO PISO OU LAJE E SUPERIOR NO MONTANTE DA DIVISÓRIA / VÃO LIVRE MIN. = 1,20 m / FECHADURA PARA TRÁFEGO INTENSO DO TIPO EXTERNA, MAQUINA DE 55mm, COM MAÇANETA E ROSETA EM INOX AISI 304 CILINDRO EM LATÃO ACABAMENTO CROMO ACETINADO	1,33	2,05	1

NOTAS:
NESTE PROJETO, O **NÍVEL 0,00m** (PAVIMENTO TÉRREO) REFERE-SE AO NÍVEL TOPOGRÁFICO REAL **134,88m**.

OBS.: TODAS AS MEDIDAS DEVEM SER CONFERIDAS EM OBRA. CASO SEJA NECESSÁRIO ALGUMA ALTERAÇÃO, ENTRAR EM CONTATO COM O PROJETISTA RESPONSÁVEL.

OBSERVAÇÕES	VISTO	DATA
		MAR/2026

PREFEITURA MUNICIPAL DE CRICIÚMA
SECRETARIA DE INFRAESTRUTURA E OBRAS

PROSUL - PROJETOS, SUPERVISÃO E PLANEJAMENTO LTDA
Rua Saldanha Marinho, 116 - Edifício Liberal Center - 3º andar - Centro - Fpolis/Capital - SC
Fone/Fax: (48) 3027-2730 - Home-page: www.prosul.com - E-mail: prosul@prosul.com

OBRA:
NOVA SEDE DA DEFESA CIVIL

ENDEREÇO: RUA ALMIRANTE SALDANHA DA GAMA, S/N, COMERCIÁRIO, CRICIÚMA - SC
NÚMERO DE CADASTRO: 948884


RESPONSÁVEL TÉCNICO PROJETO: | RESPONSÁVEL TÉCNICO EXECUÇÃO: | CLIENTE:

CONTEÚDO: DETALHAMENTO BWC MASC. E FEM.

PRANCHA: ARQ 11/15


ESCALA:	DATA:	ARQUIVO:	DISCIPLINA:
INDICADA	MARÇO/2026	156_25_ars_a	ARQUITETURA


Direitos Autorais Lei 9.610/98 art. 7º incisos X e XI e art. 11 § Único.

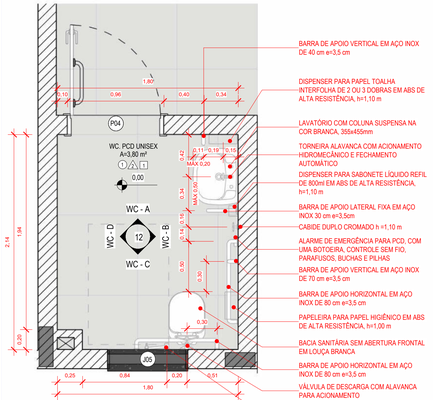

1 DETALHAMENTO WC. PCD UNISSEX

1 : 25

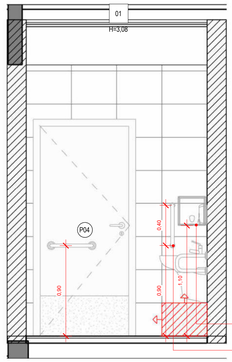

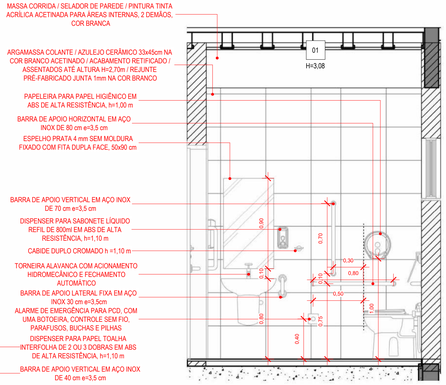



2 WC - A

1 : 25

3 WC - B

1 : 25

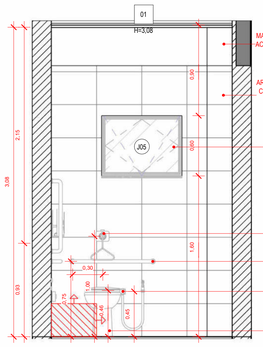

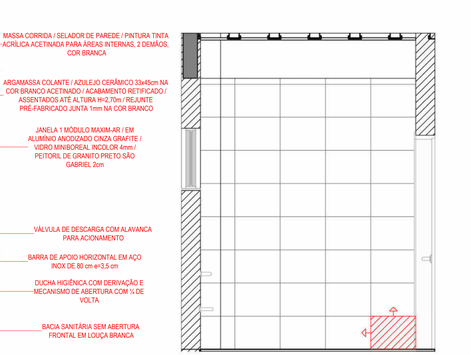


4 WC - C

1 : 25


5 WC - D

1 : 25

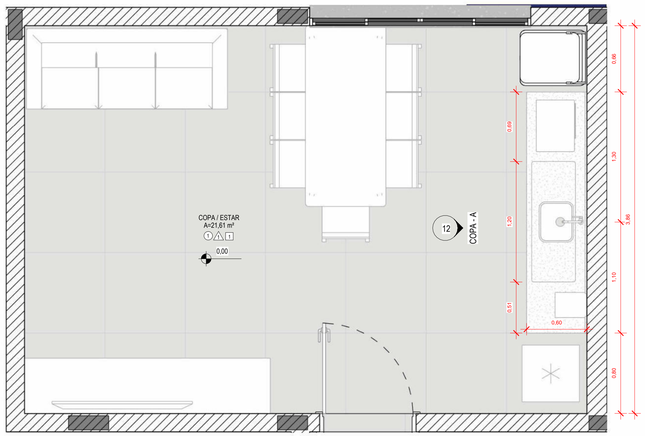


8 DETALHAMENTO COPA

1 : 25

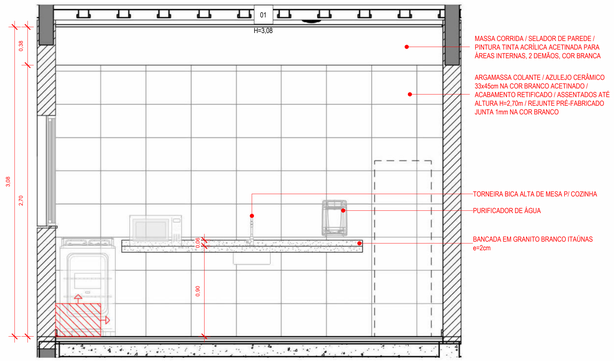


9 COPA - A

1 : 25

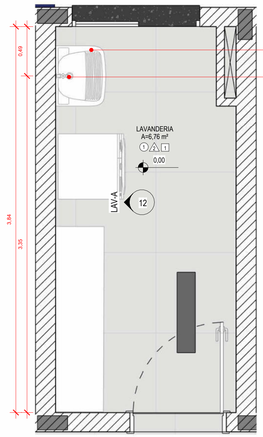

6 DETALHAMENTO LAVANDERIA

1 : 25

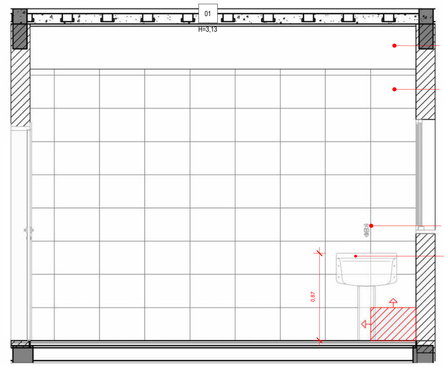

7 LAVANDERIA - VISTA A

1 : 25

TABELA DE JANELAS

CÓDIGO	DESCRIÇÃO	Largura	Altura	Altura do peitoril	QTD
J01	JANELA DE CORRER 4 FOLHAS / 2 COM ABERTURA CENTRAL + 2 FIXAS / EM ALUMÍNIO ANODIZADO CINZA GRAFITE E VIDRO INCOLOR LAMINADO 5+5 mm/ PEITORIL EM GRANITO PRETO SÃO GABRIEL 2cm	2,20	1,10	1,10	5
J02	JANELA DE CORRER 2 FOLHAS / REQUADRO EM ALUMINIO ANODIZADO CINZA GRAFITE/ VIDRO INCOLOR LAMINADO 5+5 mm/ PEITORIL DE GRANITO PRETO SÃO GABRIEL 2cm	1,43	1,10	1,10	3
J03	JANELA DE CORRER 2 FOLHAS / REQUADRO EM ALUMINIO ANODIZADO CINZA GRAFITE / VIDRO INCOLOR LAMINADO 5+5 mm / PEITORIL DE GRANITO PRETO SÃO GABRIEL 2cm	1,20	1,10	1,10	1
J04	JANELA BASCULANTE 3 FOLHAS / EM ALUMINIO ANODIZADO CINZA GRAFITE E VIDRO MINI BOREAL INCOLOR 4mm / PEITORIL DE GRANITO PRETO SÃO GABRIEL 2cm	1,80	0,60	2,00	4
J05	JANELA 1 MÓDULO MAXIM-AR / EM ALUMÍNIO ANODIZADO CINZA GRAFITE / VIDRO MINIBOREAL INCOLOR 4mm / PEITORIL DE GRANITO PRETO SÃO GABRIEL 2cm	0,80	0,60	1,58	1
J06	JANELA 1 FOLHA DE ABRIR EM VENEZIANA VENTILADA / REQUADRO EM ALUMINIO ANODIZADO CINZA GRAFITE	0,80	0,80	1,20	1
JPV01	JANELA EM PELE DE VIDRO 1 MÓDULO MAXIM-AR / REQUADRO EM ALUMÍNIO ANODIZADO CINZA GRAFITE E VIDRO LAMINADO INCOLOR 5+5mm	0,93	1,35		1

LEGENDA ARQUITETURA

- INDICAÇÃO DE ACABAMENTO DE PISO
- INDICAÇÃO DE ACABAMENTO DE PAREDE
- INDICAÇÃO DE ACABAMENTO DE FORRO
- 0,00 — NÍVEL ACABADO ARQUITETURA (PLANTA BAIXA) - REFERÊNCIA TÉRREO
- 0,00 — NÍVEL ACABADO ARQUITETURA (CORTE) - REFERÊNCIA TÉRREO

TABELA DE REVESTIMENTOS

A_PISO - ○	B_PAREDE - △	C_TETO - □

CÓDIGO	DESCRIÇÃO DOS MATERIAIS
A	
01	PISO PORCELANATO ESMALTADO FOSCO BORDA RETA (RETIFICADO), SUPERFÍCIE ANTIDERRAPANTE, FORMATO 80x80cm, USO EXTERNO/ÁREAS DESCOBERTAS, COR PREDOMINANTE CINZA, ABSORÇÃO DE AGUA 0 - <0,5%, COEFICIENTE DE ATRITO ≥0,7 / ASSENTADO COM ARGAMASSA ACIII / REJUNTE PRÉ-FABRICADO JUNTA 1,5mm NA COR MAIS PRÓXIMA AO PISO / RODAPÉ NO MESMO PORCELANATO h= 7cm
02	PINTURA SOBRE PISO DE CONCRETO COM TINTA ACRÍLICA PARA PISOS / 2 DEMÃOS / NA COR CINZA CLARO
03	GRANITO CINZA ANDORINHA e = 2cm
04	IMPERMEABILIZAÇÃO DE LAJE COM MANTA ASFÁLTICA 4mm SOB CAMADA DE PROTEÇÃO MECÂNICA 3cm / PINTURA EM TINTA ACRÍLICA PARA PISOS NA COR CINZA, 2 DEMÃOS
05	PISO DE CONCRETO ARMADO USINADO DESEMPENADO MANUALMENTE / ESPESSURA 8cm
06	PISO EM BLOCO INTERTRAVADO EM CONCRETO TIPO HOLANDÊS e=6cm Fck=35MPa / NA COR CINZA (PAVER) / ASSENTADO SOBRE ATERRO COMPACTADO DE CAMADA DE AREIA DE 5CM NO MÍNIMO / DISPOSTO DA FORMA ESPINHA DE PEIXE
07	PISO EM BLOCO INTERTRAVADO EM CONCRETO TIPO BRIQUETTE e=8cm Fck=35MPa IGUAL AO EXISTENTE / NA COR CINZA / (PAVER) ASSENTADO SOBRE ATERRO COMPACTADO DE CAMADA DE 45cm) E BRITA (15cm) / PAGINAÇÃO DO TIPO AMARRAÇÃO
08	SELADOR / PINTURA COM TINTA ACRÍLICA ACETINADA PARA PISOS, 2 DEMÃOS, COR AZUL ESCURO (PADRÃO DEFESA CIVIL - R:39 G:47 B:104)
O1	PINTURA ACRÍLICA PARA PISO EM DEMARCAÇÃO DE FAIXA LIVRE, COR AZUL ESCURO COM CONTRASTE COM PISO ADJACENTE (LRV > 30 PONTOS), CONFORME NBR 9050
B	
01	MASSA CORRIDA / SELADOR DE PAREDE / PINTURA TINTA ACRÍLICA ACETINADA PARA ÁREAS INTERNAS, 2 DEMÃOS, COR BRANCA
02	ARGAMASSA COLANTE / AZULEJO CERÂMICO 33x45cm NA COR BRANCO ACETINADO / ACABAMENTO RETIFICADO / ASSENTADOS ATÉ ALTURA H=2,70m / REJUNTE PRÉ-FABRICADO JUNTA 1mm NA COR BRANCO
03	SELADOR DE PAREDE / PINTURA COM TINTA ACRÍLICA ACETINADA PARA ÁREAS EXTERNAS, 2 DEMÃOS, COR AZUL ESCURO (PADRÃO DEFESA CIVIL - R:39 G:47 B:104)
04	SELADOR DE PAREDE / PINTURA COM TINTA ACRÍLICA ACETINADA, PARA ÁREAS EXTERNAS, 2 DEMÃOS EM COR CINZA CLARO
05	SELADOR DE PAREDE / PINTURA COM TINTA ACRÍLICA ACETINADA PARA ÁREAS EXTERNAS, 2 DEMÃOS, COR LARANJA CLARO (PADRÃO DEFESA CIVIL - R:244 G:164 B:76)
06	IMPERMEABILIZAÇÃO PAREDE COM MANTA ASFÁLTICA 4mm SOB CAMADA DE PROTEÇÃO MECÂNICA 3cm / PINTURA EM TINTA ACRÍLICA NA COR CINZA CLARO, 2 DEMÃOS
07	DIVISÓRIA EM GRANITO CINZA ANDORINHA e=2cm
C	
01	CHAPISCO / REBOCO / SELADOR DE PAREDE / PINTURA TINTA ACRÍLICA INTERNA FOSCA 2 DEMÃOS COR BRANCO

TABELA DE PORTAS

CÓDIGO	DESCRIÇÃO	LARGURA	ALTURA	QTD.
P01	PORTA COM 1 FOLHA DE GIRO / MADEIRA SEMI-OCA / PINTURA EM ESMALTE SINTÉTICO À BASE D'ÁGUA ACETINADO / FOLHA, VISTAS E FORRA COR BRANCO / FECHADURA PARA TRÁFEGO INTENSO DO TIPO EXTERNA, MÁQUINA DE 55mm, COM MAÇANETA E ROSETA EM INOX AISI 304 CILINDRO EM LATÃO ACABAMENTO CROMO ACETINADO	0,90	2,10	9
P02	PORTA COM 1 FOLHA DE GIRO / MADEIRA SEMI-OCA / VISOR SUPERIOR EM VIDRO LAMINADO 5+5mm ENCAIXILHADO / PINTURA EM ESMALTE SINTÉTICO ACETINADO / FECHADURA PARA TRÁFEGO INTENSO DO TIPO EXTERNA, MÁQUINA DE 55mm, COM MAÇANETA E ROSETA EM INOX AISI 304 CILINDRO EM LATÃO ACABAMENTO CROMO ACETINADO	0,90	2,10	3
P03	PORTA COM 1 FOLHA DE GIRO COM VENEZIANA VENTILADA (ESPAÇADAS ENTRE SI COM NO MÍNIMO 8 mm) / REQUADRO EM ALUMÍNIO ANODIZADO CINZA GRAFITE, MAÇANETA DO TIPO TARUETA LIVRE/OCUPADO, FORNECIDA PELO FABRICANTE E APROVADA PELA FISCALIZAÇÃO, COM O MATERIAL ACOMPANHANDO LINHA GERAL DA ESQUADRIA	0,80	1,65	6
P04	PORTA COM 1 FOLHA DE GIRO / MADEIRA SEMI-OCA / BARRA PUXADOR HORIZONTAL EM AÇO INOX / PROTEÇÃO EM AÇO INOX (ALTURA 40cm A PARTIR DO PISO) / FECHADURA PARA TRÁFEGO INTENSO DO TIPO BANHEIRO, MÁQUINA DE 55mm, COM MAÇANETA E ROSETA EM INOX AISI 304 CILINDRO EM LATÃO ACABAMENTO CROMO ACETINADO / ACABAMENTO DA FOLHA, VISTAS E FORRA EM ESMALTE SINTETICO À BASE D'ÁGUA ACETINADO NA COR BRANCA / PLACA INDICATIVA PCD MASCULINO/FEMININO	0,90	2,10	1
P05	PORTA COM 2 FOLHAS DE GIRO / REQUADRO E FOLHAS EM ALUMINIO ANODIZADO CINZA GRAFITE, PERFIS DA LINHA INOVA DA ALCOA OU EQUIVALENTE / MAÇANETA DO TIPO ALAVANCA COM FECHADURA, FORNECIDA PELO FABRICANTE E APROVADA PELA FISCALIZAÇÃO, ACOMPANHANDO LINHA GERAL DA ESQUADRIA / VEDAÇÃO DE BORRACHA INFERIOR, A PROVA DE ROEDORES	1,80	2,10	1
P06	ALÇAPÃO ABERTURA DE GIRO POR SISTEMA CLIC / PLACA APARAFUSADA / MARCO DE ALUMÍNIO ANODIZADO CINZA GRAFITE	0,80	0,80	1
P07	PORTA COM 2 FOLHAS DE GIRO COM VENEZIANA VENTILADA (ESPAÇADAS ENTRE SI COM NO MÍNIMO 8 mm) / REQUADRO ALUMÍNIO ANODIZADO CINZA GRAFITE, PERFIS DA LINHA INOVA DA ALCOA OU EQUIVALENTE / MAÇANETA DO TIPO ALAVANCA COM FECHADURA, FORNECIDA PELO FABRICANTE E APROVADA PELA FISCALIZAÇÃO, ACOMPANHANDO LINHA GERAL DA ESQUADRIA / VEDAÇÃO DE BORRACHA INFERIOR, A PROVA DE ROEDORES	1,50	2,10	1
P08	PORTA COM 2 FOLHAS DE GIRO COM VENEZIANA VENTILADA (ESPAÇADAS ENTRE SI COM NO MÍNIMO 8 mm) / REQUADRO ALUMÍNIO ANODIZADO CINZA GRAFITE, PERFIS DA LINHA INOVA DA ALCOA OU EQUIVALENTE / MAÇANETA DO TIPO ALAVANCA COM FECHADURA, FORNECIDA PELO FABRICANTE E APROVADA PELA FISCALIZAÇÃO, ACOMPANHANDO LINHA GERAL DA ESQUADRIA / VEDAÇÃO DE BORRACHA INFERIOR, A PROVA DE ROEDORES	1,02	0,90	1
PPV01	PORTA EM PELE DE VIDRO COM 1 FOLHA DE GIRO PIVOTANTE / VIDRO TEMPERADO 10 mm / EM DIVISÓRIA DE VIDRO SISTEMA PIVO INFERIOR ENGASTADO NO PISO OU LAJE E SUPERIOR NO MONTANTE DA DIVISÓRIA / VÃO LIVRE MÍN. = 1,20 m / FECHADURA PARA TRÁFEGO INTENSO DO TIPO EXTERNA, MÁQUINA DE 55mm, COM MAÇANETA E ROSETA EM INOX AISI 304 CILINDRO EM LATÃO ACABAMENTO CROMO ACETINADO	1,33	2,05	1

NOTAS:
NESTE PROJETO, O **NÍVEL 0,00m** (PAVIMENTO TÉRREO) REFERE-SE AO NÍVEL TOPOGRÁFICO REAL **134,68m**.

OBS.: TODAS AS MEDIDAS DEVEM SER CONFERIDAS EM OBRA. CASO SEJA NECESSÁRIO ALGUMA ALTERAÇÃO, ENTRAR EM CONTATO COM O PROJETISTA RESPONSÁVEL.

OBSERVAÇÕES	VISTO	DATA
		MAR/2026

CRICIÚMA SANTA CATARINA

PREFEITURA MUNICIPAL DE CRICIÚMA
SECRETARIA DE INFRAESTRUTURA E OBRAS

PROSUL

PROSUL - PROJETOS, SUPERVISÃO E PLANEJAMENTO LTDA
Rua Saldanha Marinho, 116 - Edifício Liberal Center - 3º andar - Centro - Florianópolis - SC
Fone/Fax: (48) 3027-2730 - Home-page: www.prosul.com - E-mail: prosul@prosul.com

OBRA:
NOVA SEDE DA DEFESA CIVIL

ENDEREÇO: RUA ALMIRANTE SALDANHA DA GAMA, S/N, COMERCIÁRIO, CRICIÚMA - SC
NÚMERO DE CADASTRO: 948884


RESPONSÁVEL TÉCNICO PROJETO: | RESPONSÁVEL TÉCNICO EXECUÇÃO: | CLIENTE:

CONTEÚDO: DETALHAMENTO BWC PCD UNISEX, LAVANDERIA E COPA

PRANCHA: ARQ 12/15


ESCALA: INDICADA | DATA: MARÇO/2026 | ARQUIVO: 156_25_arq_a | DISCIPLINA: ARQUITETURA

Direitos Autorais Lei 9.610/98 art. 7º- incisos X e XI e art. 11º § Único.

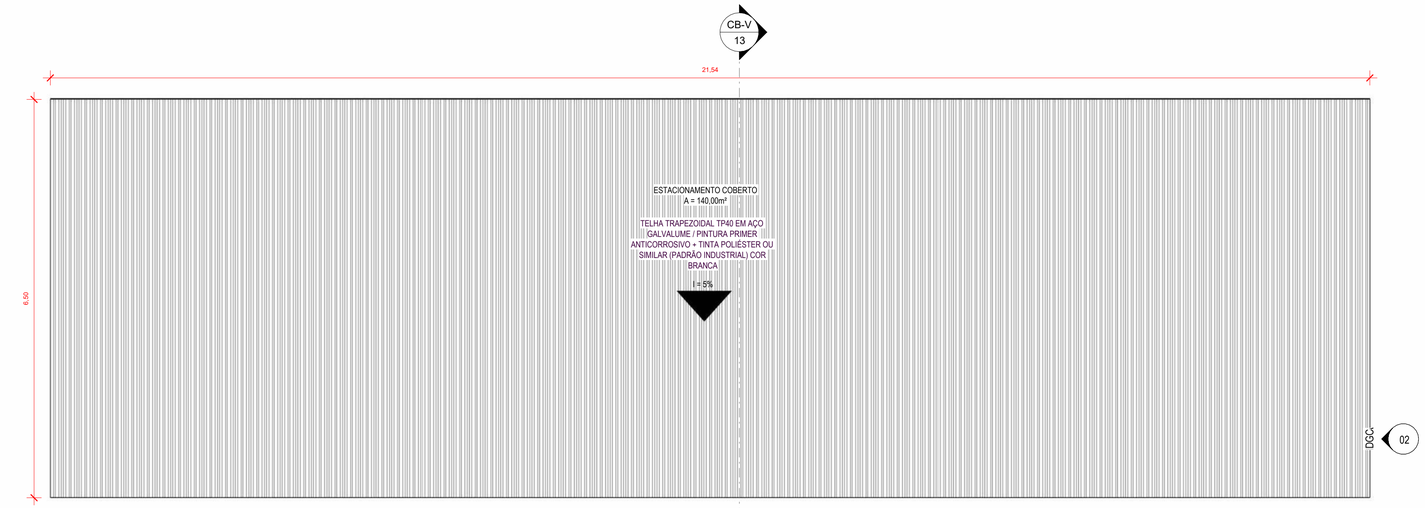


1 COBERTURA DE VEÍCULOS - PLANTA DE COBERTURA

1 : 50

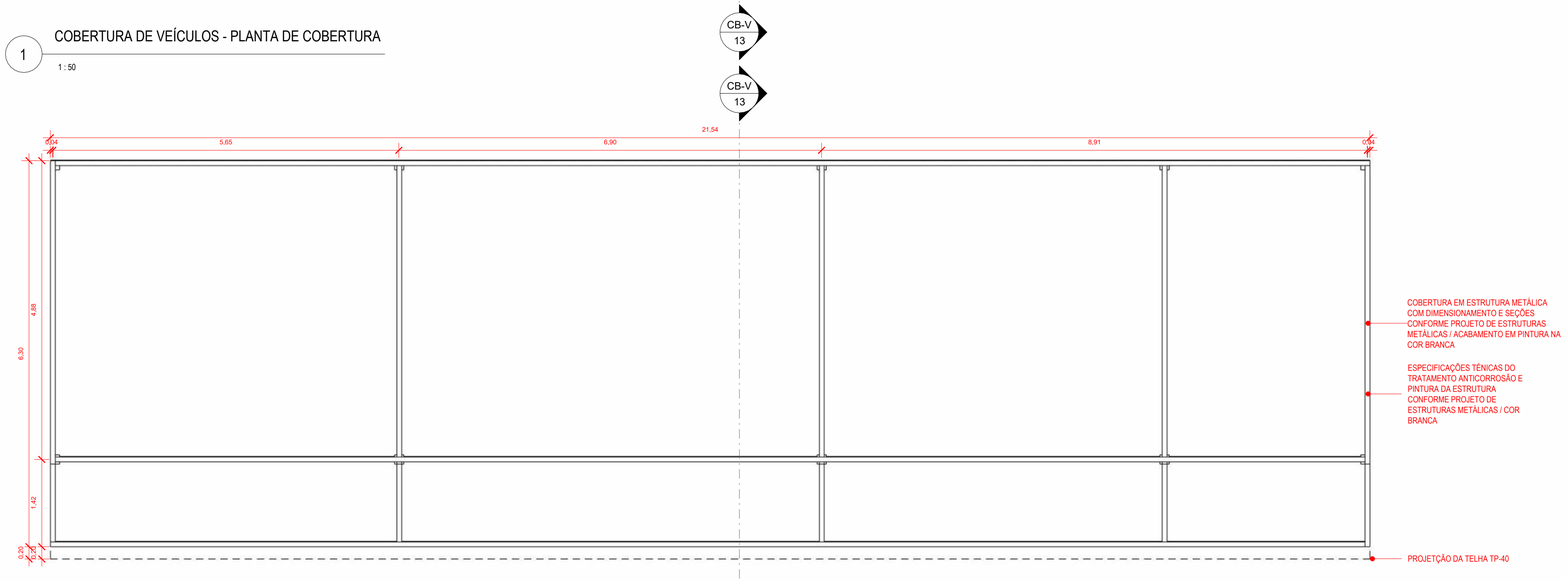


2 COBERTURA DE VEÍCULOS - ESTRUTURA ESQUEMÁTICA

1 : 50

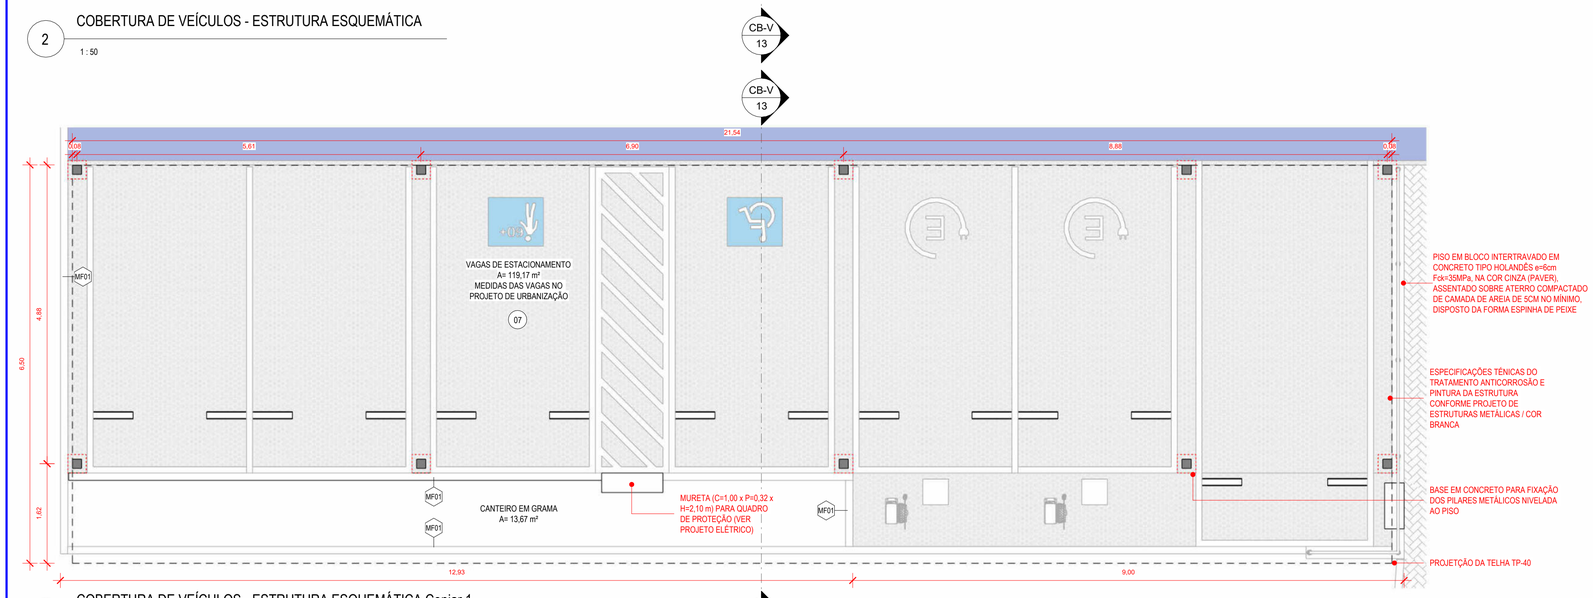

4 COBERTURA DE VEÍCULOS - ESTRUTURA ESQUEMÁTICA Copiar 1

1 : 50

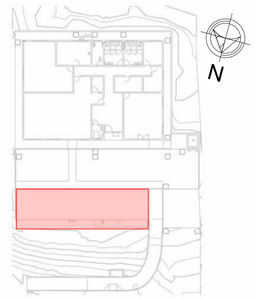

5 PLANTA CHAVE

1 : 500


LEGENDA ARQUITETURA

- INDICAÇÃO DE ACABAMENTO DE PISO
- INDICAÇÃO DE ACABAMENTO DE PAREDE
- INDICAÇÃO DE ACABAMENTO DE FORRO
- 0,00 — NÍVEL ACABADO ARQUITETURA (PLANTA BAIXA) - REFERÊNCIA TÉRREO
- 0,00 — NÍVEL ACABADO ARQUITETURA (CORTE) - REFERÊNCIA TÉRREO

TABELA DE REVESTIMENTOS


A_PISO - ○	B_PAREDE - △	C_TETO - □

CÓDIGO	DESCRIÇÃO DOS MATERIAIS
A	
01	PISO PORCELANATO ESMALTADO FOSCO BORDA RETA (RETIFICADO), SUPERFÍCIE ANTIDERRAPANTE, FORMATO 80x80cm, USO EXTERNO/ÁREAS DESCOBERTAS, COR PREDOMINANTE CINZA, ABSORÇÃO DE ÁGUA 0 –0,5%, COEFICIENTE DE ATRITO ≥0,7 / ASSENTADO COM ARGAMASSA ACIII / REJUNTE PRÉ-FABRICADO JUNTA 1,5mm NA COR MAIS PRÓXIMA AO PISO / RODAPÉ NO MESMO PORCELANATO h= 7cm
02	PINTURA SOBRE PISO DE CONCRETO COM TINTA ACRÍLICA PARA PISOS / 2 DEMÃOS / NA COR CINZA CLARO
03	GRANITO CINZA ANDORINHA e = 2cm
04	IMPERMEABILIZAÇÃO DE LAJE COM MANTA ASFÁLTICA 4mm SOB CAMADA DE PROTEÇÃO MECÂNICA 3cm / PINTURA EM TINTA ACRÍLICA PARA PISOS NA COR CINZA, 2 DEMÃOS
05	PISO DE CONCRETO ARMADO USINADO DESEMPENADO MANUALMENTE / ESPESSURA 8cm
06	PISO EM BLOCO INTERTRAVADO EM CONCRETO TIPO HOLANDÊS e=6cm Fck=35MPa / NA COR CINZA (PAVER) / ASSENTADO SOBRE ATERRO COMPACTADO DE CAMADA DE AREIA DE 5CM NO MÍNIMO / DISPOSTO DA FORMA ESPINHA DE PEIXE
07	PISO EM BLOCO INTERTRAVADO EM CONCRETO TIPO BRIQUETTE e=8cm Fck=35MPa IGUAL AO EXISTENTE / NA COR CINZA / (PAVER) ASSENTADO SOBRE ATERRO COMPACTADO DE CAMADA DE AREIA (5cm) E BRITA (15cm) / PAGINAÇÃO DO TIPO AMARRAÇÃO
08	SELADOR / PINTURA COM TINTA ACRÍLICA ACETINADA PARA PISOS, 2 DEMÃOS, COR AZUL ESCURO (PADRÃO DEFESA CIVIL - R:39 G:47 B:104)
Q1	PINTURA ACRÍLICA PARA PISO EM DEMARCAÇÃO DE FAIXA LIVRE, COR AZUL ESCURO COM CONTRASTE COM PISO ADJACENTE (LRV > 30 PONTOS), CONFORME NBR 9050
B	
01	MASSA CORRIDA / SELADOR DE PAREDE / PINTURA TINTA ACRÍLICA ACETINADA PARA ÁREAS INTERNAS, 2 DEMÃOS, COR BRANCA
02	ARGAMASSA COLANTE / AZULEJO CERÂMICO 33x45cm NA COR BRANCO ACETINADO / ACABAMENTO RETIFICADO / ASSENTADOS ATÉ ALTURA H=2,70m / REJUNTE PRÉ-FABRICADO JUNTA 1mm NA COR BRANCO
03	SELADOR DE PAREDE / PINTURA COM TINTA ACRÍLICA ACETINADA PARA ÁREAS EXTERNAS, 2 DEMÃOS, COR AZUL ESCURO (PADRÃO DEFESA CIVIL - R:39 G:47 B:104)
04	SELADOR DE PAREDE / PINTURA COM TINTA ACRÍLICA ACETINADA, PARA ÁREAS EXTERNAS, 2 DEMÃOS EM COR CINZA CLARO
05	SELADOR DE PAREDE / PINTURA COM TINTA ACRÍLICA ACETINADA PARA ÁREAS EXTERNAS, 2 DEMÃOS, COR LARANJA CLARO (PADRÃO DEFESA CIVIL - R:244 G:164 B:76)
06	IMPERMEABILIZAÇÃO PAREDE COM MANTA ASFÁLTICA 4mm SOB CAMADA DE PROTEÇÃO MECÂNICA 3cm / PINTURA EM TINTA ACRÍLICA NA COR CINZA CLARO, 2 DEMÃOS
07	DIVISÓRIA EM GRANITO CINZA ANDORINHA e=2cm
C	
01	CHAPISCO / REBOCO / SELADOR DE PAREDE / PINTURA TINTA ACRÍLICA INTERNA FOSCA 2 DEMÃOS COR BRANCO

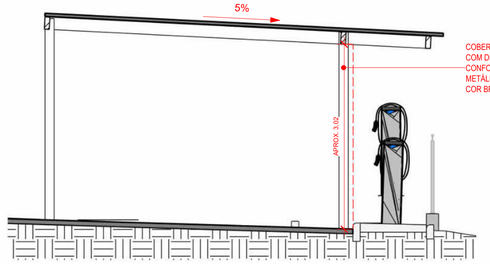

3 COBERTURA DE VEÍCULOS - CORTE

1 : 50

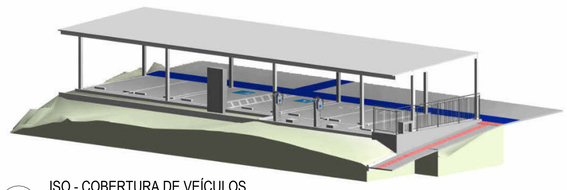

6 ISO - COBERTURA DE VEÍCULOS

NOTAS:
NESTE PROJETO, O **NÍVEL 0,00m** (PAVIMENTO TÉRREO) REFERE-SE AO NÍVEL TOPOGRÁFICO REAL **134,88m**.

OBS.: TODAS AS MEDIDAS DEVEM SER CONFERIDAS EM OBRA. CASO SEJA NECESSÁRIO ALGUMA ALTERAÇÃO, ENTRAR EM CONTATO COM O PROJETISTA RESPONSÁVEL.

		MAR/2026
OBSERVAÇÕES	VISTO	DATA

PREFEITURA MUNICIPAL DE CRICIÚMA
SECRETARIA DE INFRAESTRUTURA E OBRAS

PROSUL - PROJETOS, SUPERVISÃO E PLANEJAMENTO LTDA
Rua Saldanha Marinho, 116 - Edifício Liberal Center - 3º andar - Centro - Florianópolis - SC
Fone/Fax: (48) 3027-2730 - Home-page: www.prosul.com - E-mail: prosul@prosul.com

OBRA: **NOVA SEDE DA DEFESA CIVIL**

ENDEREÇO: RUA ALMIRANTE SALDANHA DA GAMA, S/N, COMERCIÁRIO, CRICIÚMA - SC

NÚMERO DE CADASTRO: 948884

RESPONSÁVEL TÉCNICO PROJETO: | RESPONSÁVEL TÉCNICO EXECUÇÃO: | CLIENTE:

CONTEÚDO: DETALHAMENTO ESTACIONAMENTO COBERTO


PRANCHA: ARQ 13/15

ESCALA:	DATA:	ARQUIVO:	DISCIPLINA:
INDICADA	MARÇO/2026	156_25_arq_a	ARQUITETURA

Direitos Autorais Lei 9.610/98 art. 7º: incisos X e XI e art. 11: § Único.


J01
2,20 x 1,10 x 1,10m

JANELA DE CORRER 4 FOLHAS / 2 COM ABERTURA CENTRAL + 2 FIXAS / EM ALUMÍNIO ANODIZADO CINZA GRAFITE E VIDRO INCOLOR LAMINADO 5+5 mm/ PEITORIL EM GRANITO PRETO SÃO GABRIEL 2cm

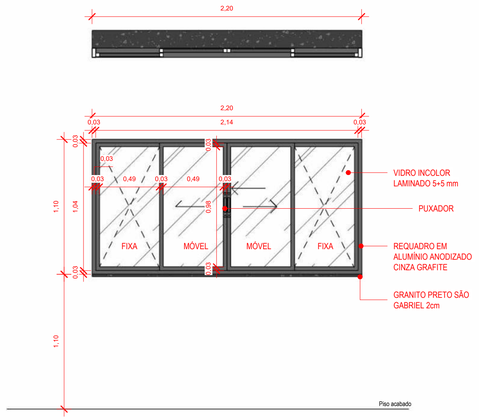


J02
1,50 x 1,10 x 1,10m

JANELA DE CORRER 2 FOLHAS / REQUADRO EM ALUMÍNIO ANODIZADO CINZA GRAFITE/ VIDRO INCOLOR LAMINADO 5+5 mm/ PEITORIL DE GRANITO PRETO SÃO GABRIEL 2cm

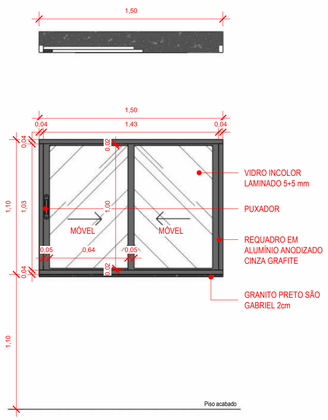


J03
1,27 x 1,10 x 1,10m

JANELA DE CORRER 2 FOLHAS / REQUADRO EM ALUMÍNIO ANODIZADO CINZA GRAFITE / VIDRO INCOLOR LAMINADO 5+5 mm / PEITORIL DE GRANITO PRETO SÃO GABRIEL 2cm

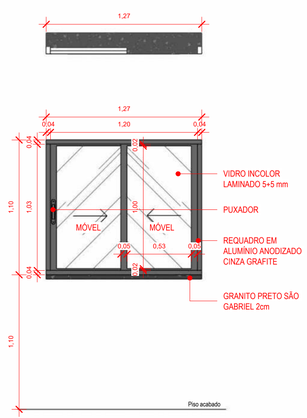


J04
1,80 x 0,60 x 2,00m

JANELA BASCULANTE 3 FOLHAS / EM ALUMÍNIO ANODIZADO CINZA GRAFITE E VIDRO MINI BOREAL INCOLOR 4mm / PEITORIL DE GRANITO PRETO SÃO GABRIEL 2cm

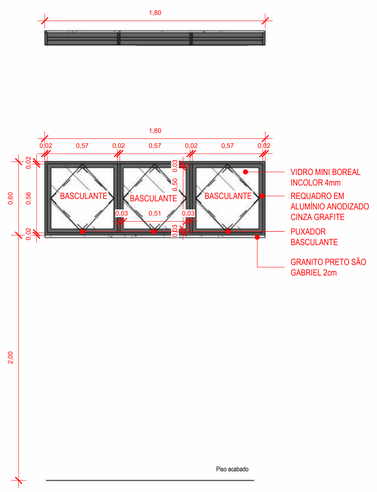


J05
0,80 x 0,60 x 1,58m

JANELA 1 MÓDULO MAXIM-AR / EM ALUMÍNIO ANODIZADO CINZA GRAFITE / VIDRO MINIBOREAL INCOLOR 4mm / PEITORIL DE GRANITO PRETO SÃO GABRIEL 2cm

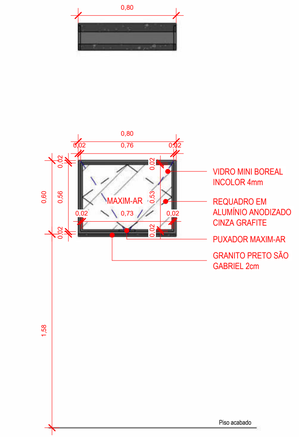


J06
0,80 x 0,80 x 1,20m

JANELA 1 FOLHA DE ABRIR EM VENEZIANA VENTILADA / REQUADRO EM ALUMÍNIO ANODIZADO CINZA GRAFITE

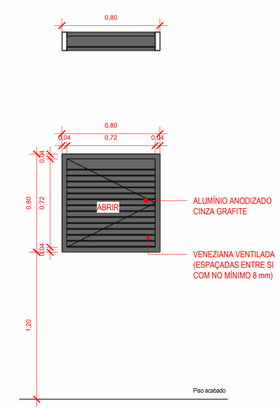


P01
0,90 x 2,10 m

PORTA COM 1 FOLHA DE GIRO / MADEIRA SEMI-OCA / PINTURA EM ESMALTE SINTÉTICO À BASE D'ÁGUA ACETINADO / FOLHA, VISTAS E FORRA COR BRANCO / FECHADURA PARA TRÁFEGO INTENSO DO TIPO EXTERNA, MÁQUINA DE 55mm, COM MAÇANETA E ROSETA EM INOX AISI 304 CILINDRO EM LATÃO ACABAMENTO CROMO ACETINADO

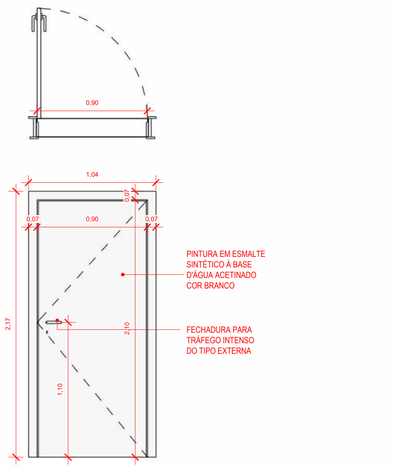


P02
0,90 x 2,10 m

PORTA COM 1 FOLHA DE GIRO / MADEIRA SEMI-OCA / VISOR SUPERIOR EM VIDRO LAMINADO 5+5mm ENCAIXILHADO / PINTURA EM ESMALTE SINTÉTICO ACETINADO / FECHADURA PARA TRÁFEGO INTENSO DO TIPO EXTERNA, MÁQUINA DE 55mm, COM MAÇANETA E ROSETA EM INOX AISI 304 CILINDRO EM LATÃO ACABAMENTO CROMO ACETINADO

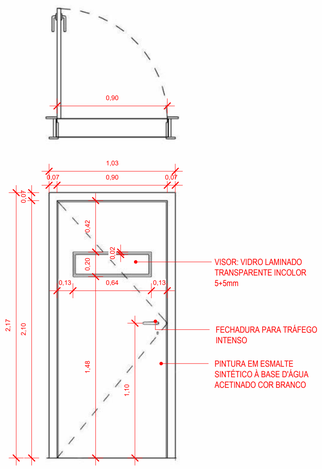


P03
0,80 x 1,65 m

PORTA COM 1 FOLHA DE GIRO COM VENEZIANA VENTILADA (ESPAÇADAS ENTRE SI COM NO MÍNIMO 8 mm) / REQUADRO EM ALUMÍNIO ANODIZADO CINZA GRAFITE, MAÇANETA DO TIPO TARJETA LIVRE/OCUPADO, FORNECIDA PELO FABRICANTE E APROVADA PELA FISCALIZAÇÃO, COM O MATERIAL ACOMPANHANDO LINHA GERAL DA ESQUADRIA

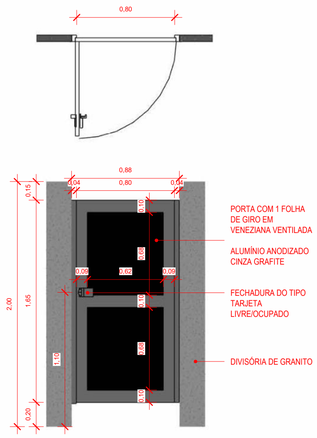

P04
0,90 x 2,10 m

PORTA COM 1 FOLHA DE GIRO / MADEIRA SEMI-OCA / BARRA PUXADOR HORIZONTAL EM AÇO INOX / PROTEÇÃO EM AÇO INOX (ALTURA 40cm A PARTIR DO PISO) / FECHADURA PARA TRÁFEGO INTENSO DO TIPO BANHEIRO, MÁQUINA DE 55mm, COM MAÇANETA E ROSETA EM INOX AISI 304 CILINDRO EM LATÃO ACABAMENTO CROMO ACETINADO / ACABAMENTO DA FOLHA, VISTAS E FORRA EM ESMALTE SINTÉTICO À BASE D'ÁGUA ACETINADO NA COR BRANCA / PLACA INDICATIVA PCD MASCULINO/FEMININO

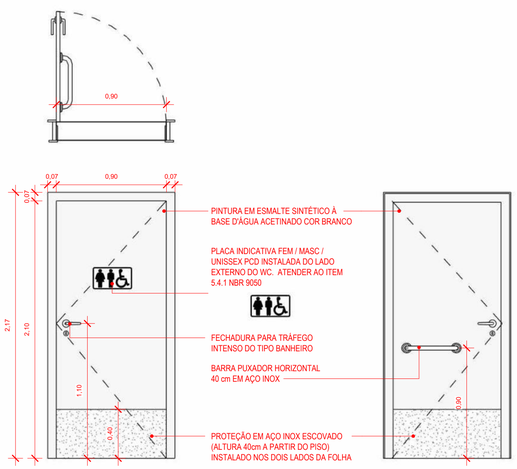

NOTAS:
NESTE PROJETO, O **NÍVEL 0,00m** (PAVIMENTO TÉRREO) REFERE-SE AO NÍVEL TOPOGRÁFICO REAL **134,88m**.

OBS.: TODAS AS MEDIDAS DEVEM SER CONFERIDAS EM OBRA. CASO SEJA NECESSÁRIO ALGUMA ALTERAÇÃO, ENTRAR EM CONTATO COM O PROJETISTA RESPONSÁVEL.

		MAR/2026
OBSERVAÇÕES	VISTO	DATA

PREFEITURA MUNICIPAL DE CRICIÚMA
SECRETARIA DE INFRAESTRUTURA E OBRAS

PROSUL - PROJETOS, SUPERVISÃO E PLANEJAMENTO LTDA
Rua Saldanha Marinho, 116 - Edifício Liberal Center - 3º andar - Centro - Florianópolis - SC
Fone/Fax: (48) 3027-2730 - Home-page: www.prosul.com - E-mail: prosul@prosul.com

OBRA:
NOVA SEDE DA DEFESA CIVIL

ENDEREÇO:
RUA ALMIRANTE SALDANHA DA GAMA, S/N, COMERCIÁRIO, CRICIÚMA - SC

NÚMERO DE CADASTRO
948884

RESPONSÁVEL TÉCNICO PROJETO:
RESPONSÁVEL TÉCNICO EXECUÇÃO:
CLIENTE:

CONTEÚDO:
DETALHAMENTO DE ESQUADRIAS - PORTAS, JANELAS


PRANCHA:
ARQ 14/15

ESCALA:	DATA:	ARQUIVO:	DISCIPLINA:
INDICADA	MARÇO/2026	156_25_arq_a	ARQUITETURA

Direitos Autorais Lei 9.610/98 art. 7º. incisos X e XI e art. 11: § Único.


P05
1,80 x 2,10 m

PORTA COM 2 FOLHAS DE GIRO / REQUADRO E FOLHAS EM ALUMÍNIO ANODIZADO CINZA GRAFITE, PERFIS DA LINHA INOVA DA ALCOA OU EQUIVALENTE / MAÇANETA DO TIPO ALAVANCA COM FECHADURA, FORNECIDA PELO FABRICANTE E APROVADA PELA FISCALIZAÇÃO, ACOMPANHANDO LINHA GERAL DA ESQUADRIA / VEDAÇÃO DE BORRACHA INFERIOR, À PROVA DE ROEDORES

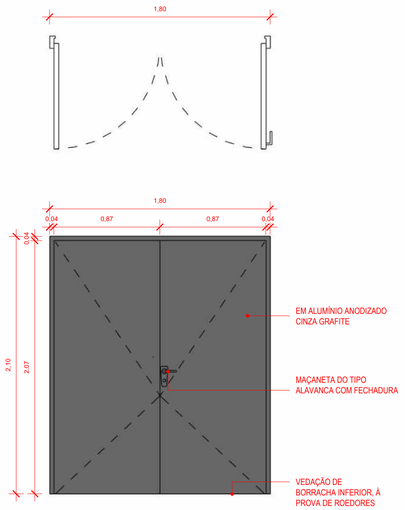


P06
0,80 x 0,80 m

ALÇAPÃO ABERTURA DE GIRO POR SISTEMA CLIC / PLACA APARAFUSADA / MARCO DE ALUMÍNIO / PINTURA ELETROSTÁTICA BRANCA

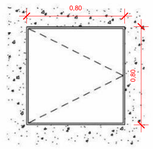


P07
1,50 x 2,10 m

PORTA COM 2 FOLHAS DE GIRO COM VENEZIANA VENTILADA (ESPAÇADAS ENTRE SI COM NO MÍNIMO 8 mm) / REQUADRO ALUMÍNIO ANODIZADO CINZA GRAFITE, PERFIS DA LINHA INOVA DA ALCOA OU EQUIVALENTE / MAÇANETA DO TIPO ALAVANCA COM FECHADURA, FORNECIDA PELO FABRICANTE E APROVADA PELA FISCALIZAÇÃO, ACOMPANHANDO LINHA GERAL DA ESQUADRIA / VEDAÇÃO DE BORRACHA INFERIOR, À PROVA DE ROEDORES

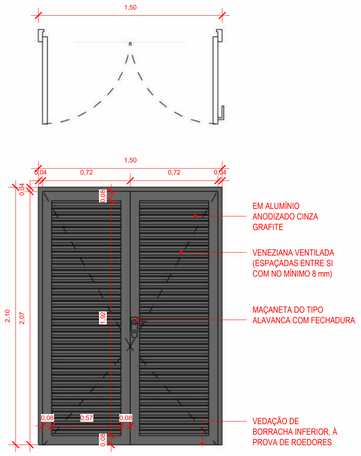


P08
1,02 x 2,10 m

PORTA COM 2 FOLHAS DE GIRO COM VENEZIANA VENTILADA (ESPAÇADAS ENTRE SI COM NO MÍNIMO 8 mm) / REQUADRO ALUMÍNIO ANODIZADO CINZA GRAFITE, PERFIS DA LINHA INOVA DA ALCOA OU EQUIVALENTE / MAÇANETA DO TIPO ALAVANCA COM FECHADURA, FORNECIDA PELO FABRICANTE E APROVADA PELA FISCALIZAÇÃO, ACOMPANHANDO LINHA GERAL DA ESQUADRIA / VEDAÇÃO DE BORRACHA INFERIOR, À PROVA DE ROEDORES

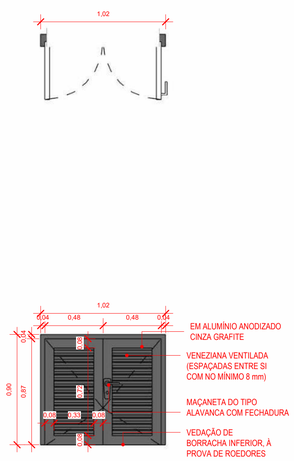

PV01
2,10 x 2,40 m

PELE DE VIDRO ESTRUTURADA POR PERFIS METÁLICOS HORIZONTAIS E VERTICAIS EM ALUMÍNIO ANODIZADO CINZA GRAFITE / COM DOIS MÓDULOS DISTRIBUÍDOS VERTICAIS, SENDO UM COMPOSTO POR PORTA DE ABRIR E O SEGUNDO DIVIDIDO POR JANELA MAXIM-AR COM BANDEIRA FIXA INFERIOR / PANOS DE VIDRO LAMINADO INCOLOR 5+5 COM MASTIQUE E SILICONE DE VEDAÇÃO NOS ENCONTROS E LATERAIS DA PELE DE VIDRO/ PEITORIL E/OU SOLEIRAS INDICADAS CONFORME DETALHAMENTO E PLANTA PAGINAÇÃO DE PISO

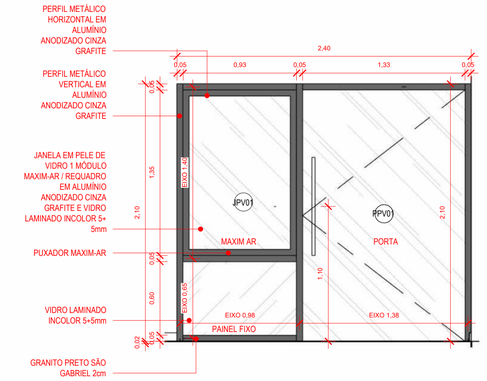

NOTAS:
NESTE PROJETO, O **NÍVEL 0,00m** (PAVIMENTO TÉRREO) REFERE-SE AO NÍVEL TOPOGRÁFICO REAL **134,88m**.

OBS.: TODAS AS MEDIDAS DEVEM SER CONFERIDAS EM OBRA. CASO SEJA NECESSÁRIO ALGUMA ALTERAÇÃO, ENTRAR EM CONTATO COM O PROJETISTA RESPONSÁVEL.

		MAR/2026
OBSERVAÇÕES	VISTO	DATA

PREFEITURA MUNICIPAL DE CRICIÚMA
SECRETARIA DE INFRAESTRUTURA E OBRAS

PROSUL - PROJETOS, SUPERVISÃO E PLANEJAMENTO LTDA
Rua Saldanha Marinho, 116 - Edifício Liberal Center - 3º andar - Centro - Florianópolis - SC
Fone/Fax: (48) 3027-2730 - Home-page: www.prosul.com - E-mail: prosul@prosul.com

OBRA: **NOVA SEDE DA DEFESA CIVIL**

ENDEREÇO: RUA ALMIRANTE SALDANHA DA GAMA, S/N, COMERCIÁRIO, CRICIÚMA - SC

NÚMERO DE CADASTRO: 948884

RESPONSÁVEL TÉCNICO PROJETO: | RESPONSÁVEL TÉCNICO EXECUÇÃO: | CLIENTE:

CONTEÚDO: DETALHAMENTO DE ESQUADRIAS - PORTAS, JANELAS E PELE DE VIDRO

PRANCHA: ARQ 15/15

ESCALA:	DATA:	ARQUIVO:	DISCIPLINA:
INDICADA	MARÇO/2026	156_25_arq_a	ARQUITETURA

Direitos Autorais Lei 9.610/98 art. 7º, incisos X e XI e art. 11: § Único.

MAQUETE ELETRÔNICA

PROJETO DE URBANIZAÇÃO

Nº DA FOLHA	ARQUIVOS	DESCRIÇÃO
01/02	156_25_mqt_001_a	MAQUETE ELETRÔNICA – IMAGENS RENDERIZADAS 01
02/02	156_25_mqt_002_a	MAQUETE ELETRÔNICA – IMAGENS RENDERIZADAS 02

Direitos Autorais – Lei 9.610/98 – art. 7º, itens X e XI (art. 1), § Único.









AS IMAGENS RENDERIZADAS SÃO ILUSTRATIVAS E SERVEM APENAS COMO REFERÊNCIA VISUAL DO PROJETO PROPOSTO

OBS.: TODAS AS MEDIDAS DEVEM SER CONFERIDAS EM OBRA. CASO SEJA NECESSÁRIO ALGUMA ALTERAÇÃO, ENTRAR EM CONTATO COM O PROJETISTA RESPONSÁVEL.

		MAR/2026
OBSERVAÇÕES	VISTO	DATA

PREFEITURA MUNICIPAL DE CRICIÚMA

SECRETARIA DE INFRAESTRUTURA E OBRAS

PROSUL - PROJETOS, SUPERVISÃO E PLANEJAMENTO LTDA
Rua Saldanha Marinho, 116 - Edifício Liberal Center - 3º andar - Centro - Florianópolis - SC
Fone/Fax: (48) 3027-2730 - Home-page: www.prosul.com - E-mail: prosul@prosul.com

OBRA:

NOVA SEDE DA DEFESA CIVIL

ENDEREÇO: RUA ALMIRANTE SALDANHA DA GAMA, S/N, COMERCIÁRIO, CRICIÚMA - SC

NÚMERO DE CADASTRO: 948884

RESPONSÁVEL TÉCNICO PROJETO:

Documento assinado digitalmente
gov.br
CLAUDIA MORGANA HENN BONFADA
Data: 17/04/2026 17:44:27-0300
Verifique em https://validar.iti.gov.br

RESPONSÁVEL TÉCNICO EXECUÇÃO:

CLIENTE:

CONTEÚDO: MAQUETE ELETRÔNICA - IMAGENS RENDERIZADAS 01

PRANCHA: MQT 01/ 02

ESCALA	DATA	ARQUIVO	DISCIPLINA
INDICADA	MARÇO/2026	156_25_arq_a	MAQUETE

Direitos Autorais Lei 9.610/98 art. 7º: incisos X e XI e art. 11: § Único.







AS IMAGENS RENDERIZADAS SÃO ILUSTRATIVAS E SERVEM APENAS COMO REFERÊNCIA VISUAL DO PROJETO PROPOSTO

OBS.: TODAS AS MEDIDAS DEVEM SER CONFERIDAS EM OBRA. CASO SEJA NECESSÁRIO ALGUMA ALTERAÇÃO, ENTRAR EM CONTATO COM O PROJETISTA RESPONSÁVEL.

		MAR/2026
OBSERVAÇÕES	VISTO	DATA

PREFEITURA MUNICIPAL DE CRICIÚMA
SECRETARIA DE INFRAESTRUTURA E OBRAS

PROSUL - PROJETOS, SUPERVISÃO E PLANEJAMENTO LTDA
Rua Saldanha Marinho, 116 - Edifício Liberal Center - 3º andar - Centro - Florianópolis - SC
Fone/Fax: (48) 3027-2730 - Home-page: www.prosul.com - E-mail: prosul@prosul.com

OBRA:
NOVA SEDE DA DEFESA CIVIL

ENDEREÇO: RUA ALMIRANTE SALDANHA DA GAMA, S/N, COMERCIÁRIO, CRICIÚMA - SC
NÚMERO DE CADASTRO: 948884

RESPONSÁVEL TÉCNICO PROJETO: | RESPONSÁVEL TÉCNICO EXECUÇÃO: | CLIENTE:

CONTEÚDO: MAQUETE ELETRÔNICA - IMAGENS RENDERIZADAS 02

PRANCHA: MQT **02/ 02**

ESCALA:	DATA:	ARQUIVO:	DISCIPLINA:
INDICADA	MARÇO/2026	156_25_arq_a	MAQUETE

Direitos Autorais Lei 9.610/98 art. 7º: incisos X e XI e art. 11: § Único.