



1 Corte 2
ESCALA 1:50

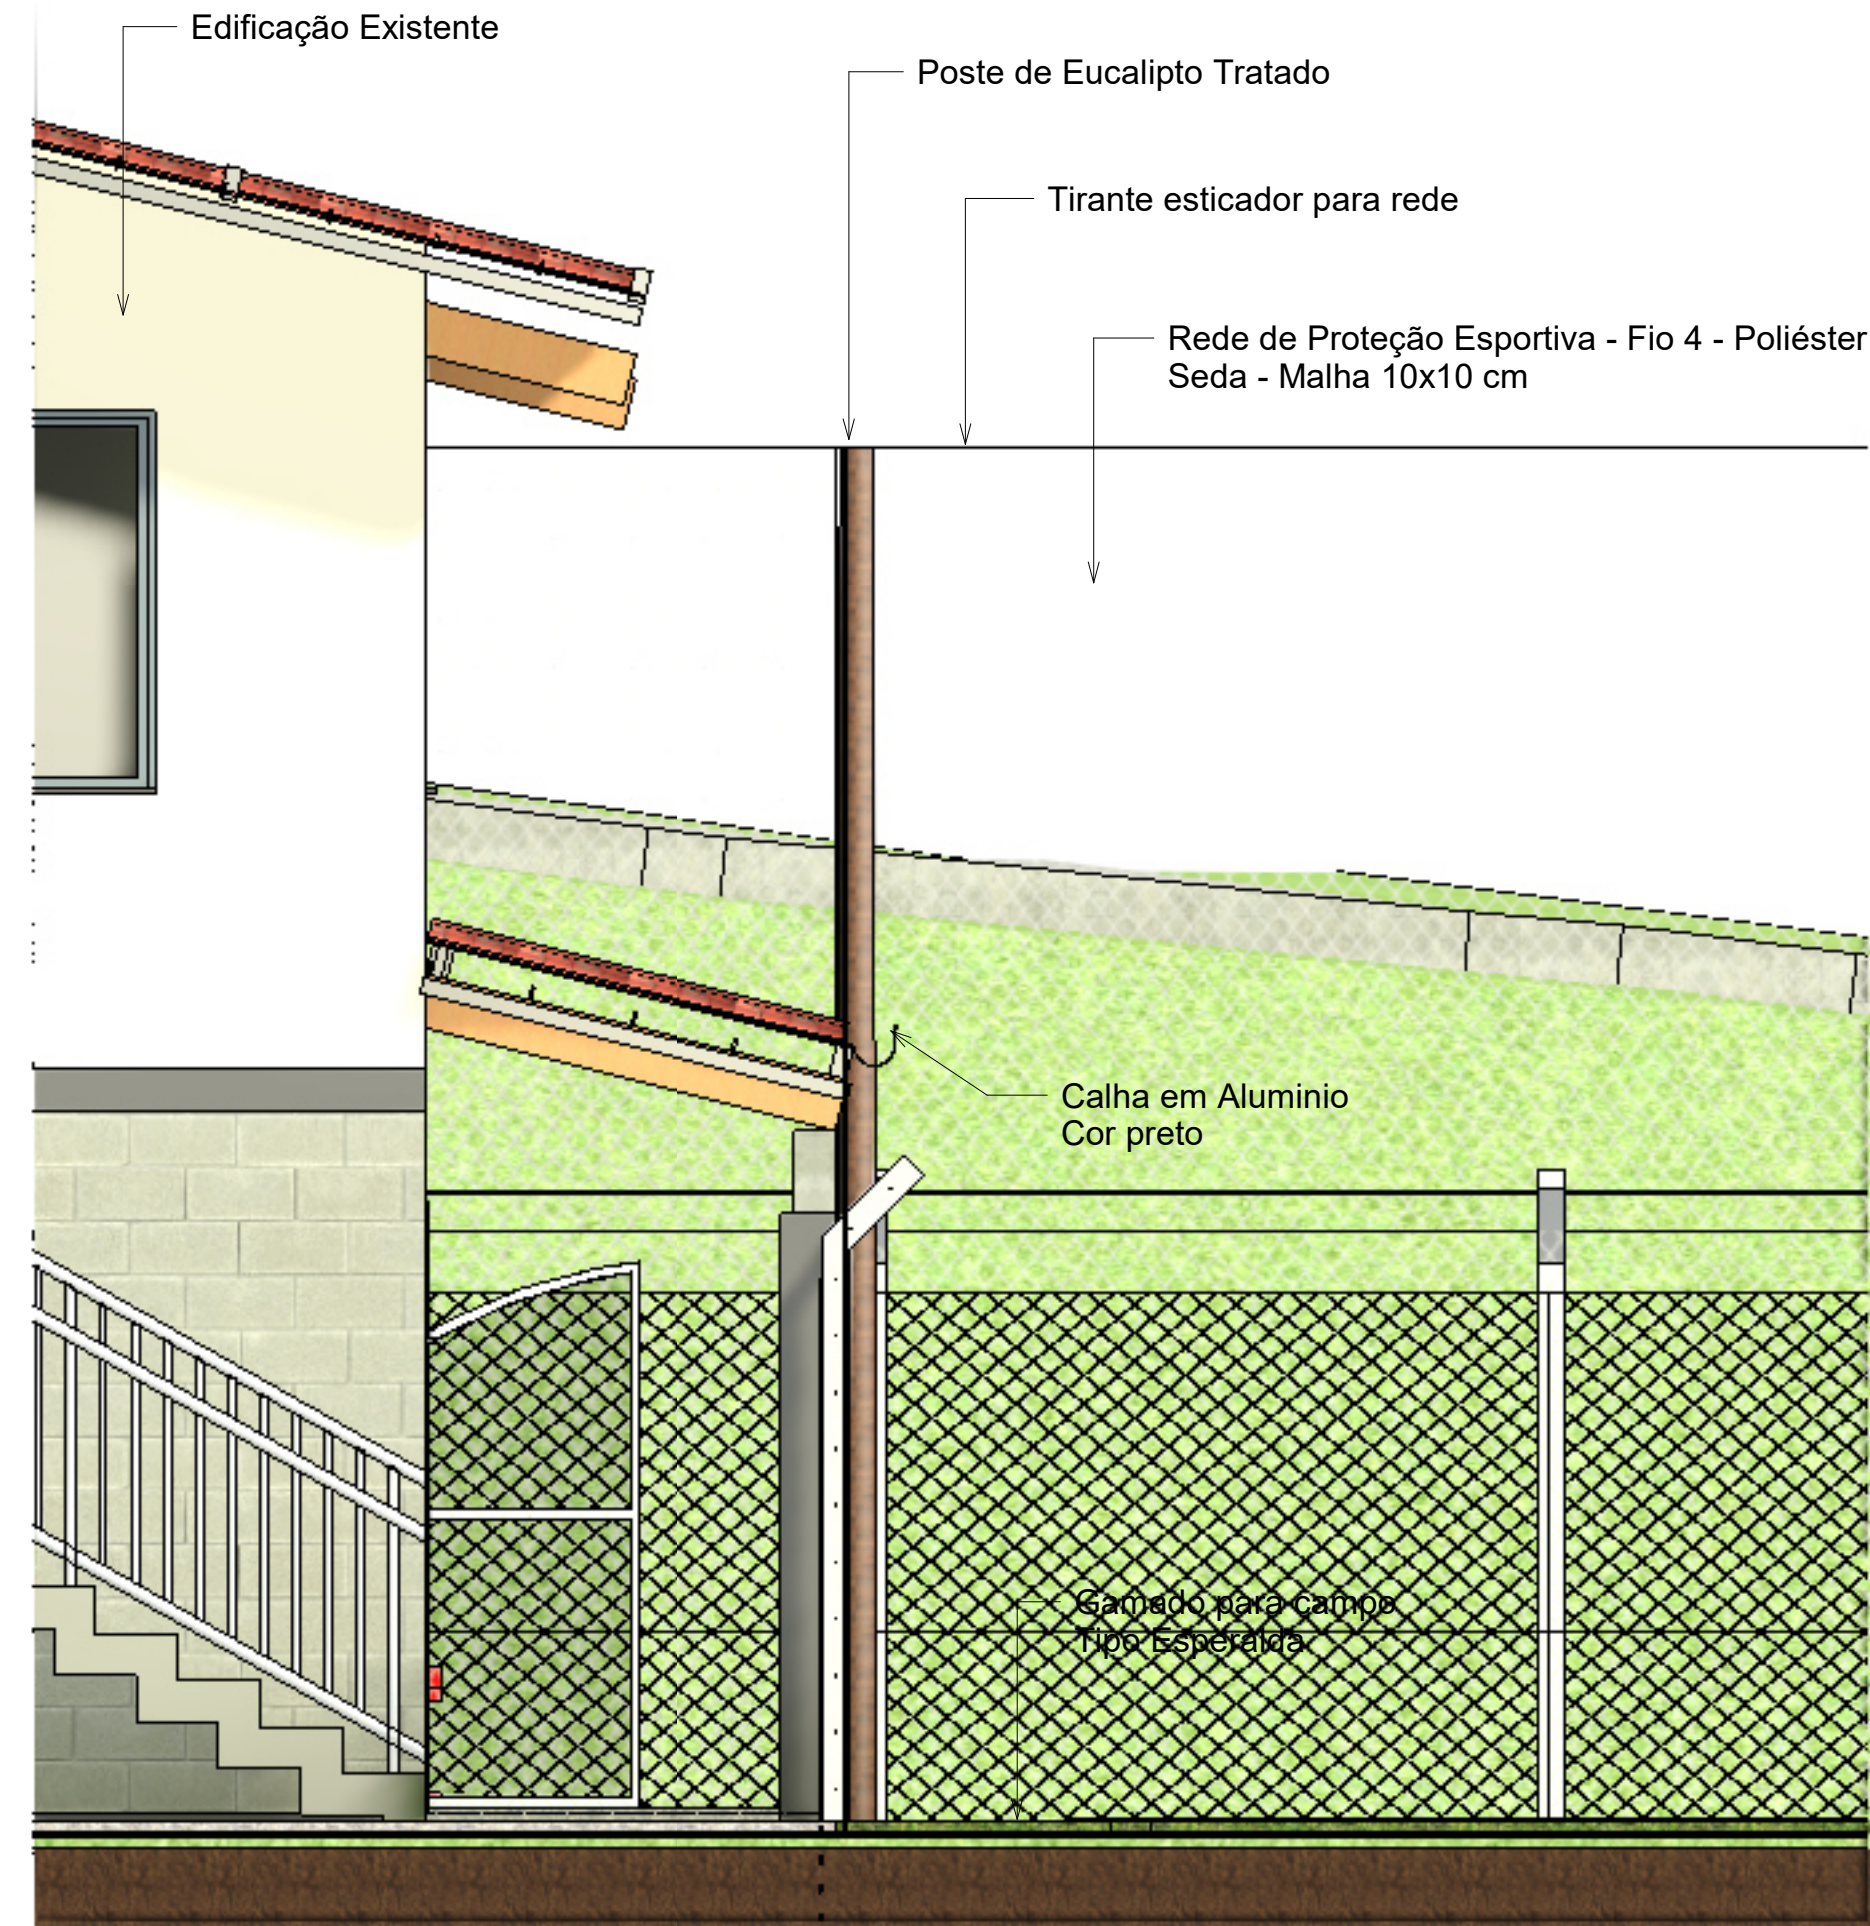

3 Corte 3 - Detalhe
ESCALA 1:25

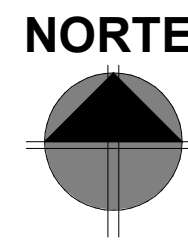

2 Implantação - Cotas
ESCALA 1:200

OBRA:		CAMPO DE FUTEBOL VILA RICA	
PROPRIETÁRIO:		PREFEITURA DE CRICIÚMA Secretaria de Infraestrutura, Planejamento e Mobilidade Urbana GERÊNCIA DE PROJETOS	
SOLICITANTE:		DATA:	
SECRETARIA DE INFRAESTRUTURA		25.06.2024	
REFERÊNCIA:		DESENHO:	
Corte 2		AL/Latano	
Implantação - Cotas		FOLHA:	
Corte 3 - Detalhe		02/03	
LOCAL DO ARQUIVO:		ESCALA:	
Arquivo: Secretaria de Infraestrutura - Planejamento e Mobilidade Urbana/Infraestrutura - ESPORTECAMPO VILA RICA/2024/CAMPO_DESENVOLVIMENTO_3_ARQUITETURA PROJ_01.rvt		Como indicado	
RESP. TÉCNICO:		ASS. PROPRIETÁRIO:	
PREFEITURA DE CRICIÚMA			
ENDEREÇO DA OBRA:			
Bairro Vila Rica - Criciúma-SC			
ESP-CAM-VIR-ARQ- 02 / 03- R00			