



SUPORTE 2 PETALAS - 2 x 1,00m

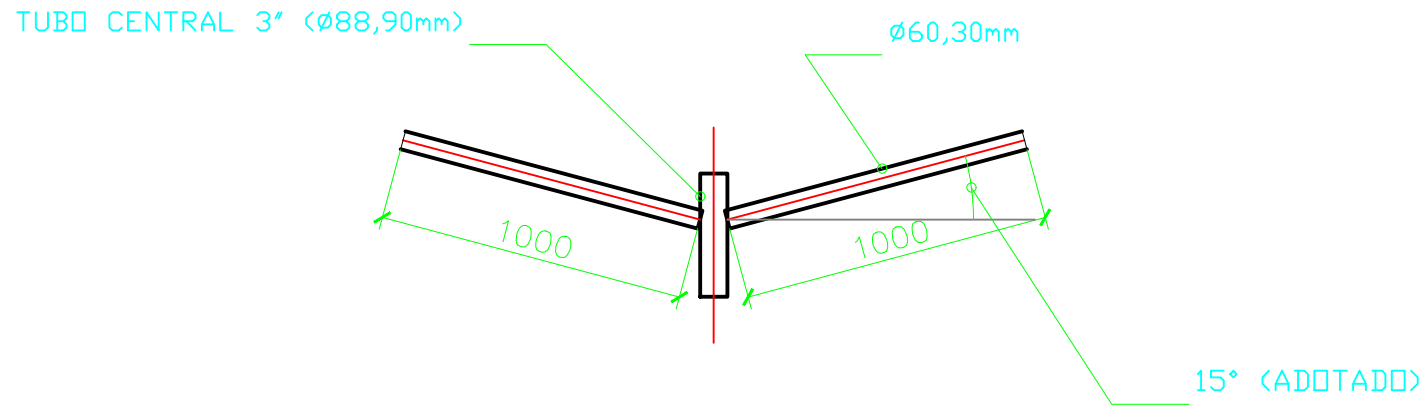

VISTA FRONTAL

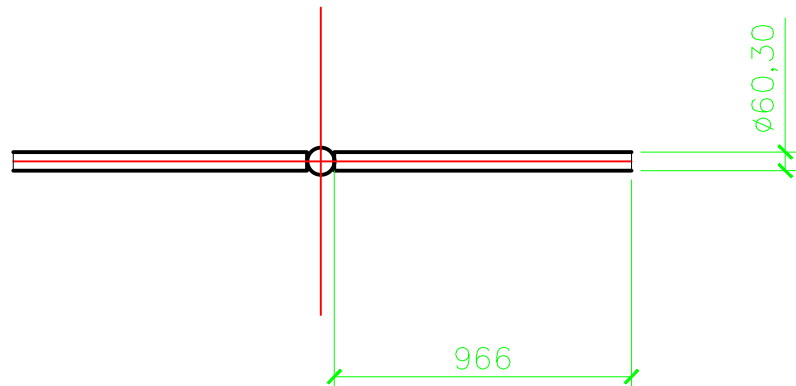


VISTA SUPERIOR

(comprimento projetado = 966 mm)

NOTAS:

1. Medidas em milímetros. Desenho em escala real (1:1) no modelo.
2. Bracos em tubo Ø60,30mm; tubo central 3" Ø88,90mm ext. adotado conforme NBR 5580/5590.
3. Comprimento de 1000mm medido a partir da face do tubo central, ao longo do eixo do braço.
4. Acabamento: galvanizacao a fogo conforme NBR 6323.

SUPORTE 4 PETALAS - 4 x 1,00m

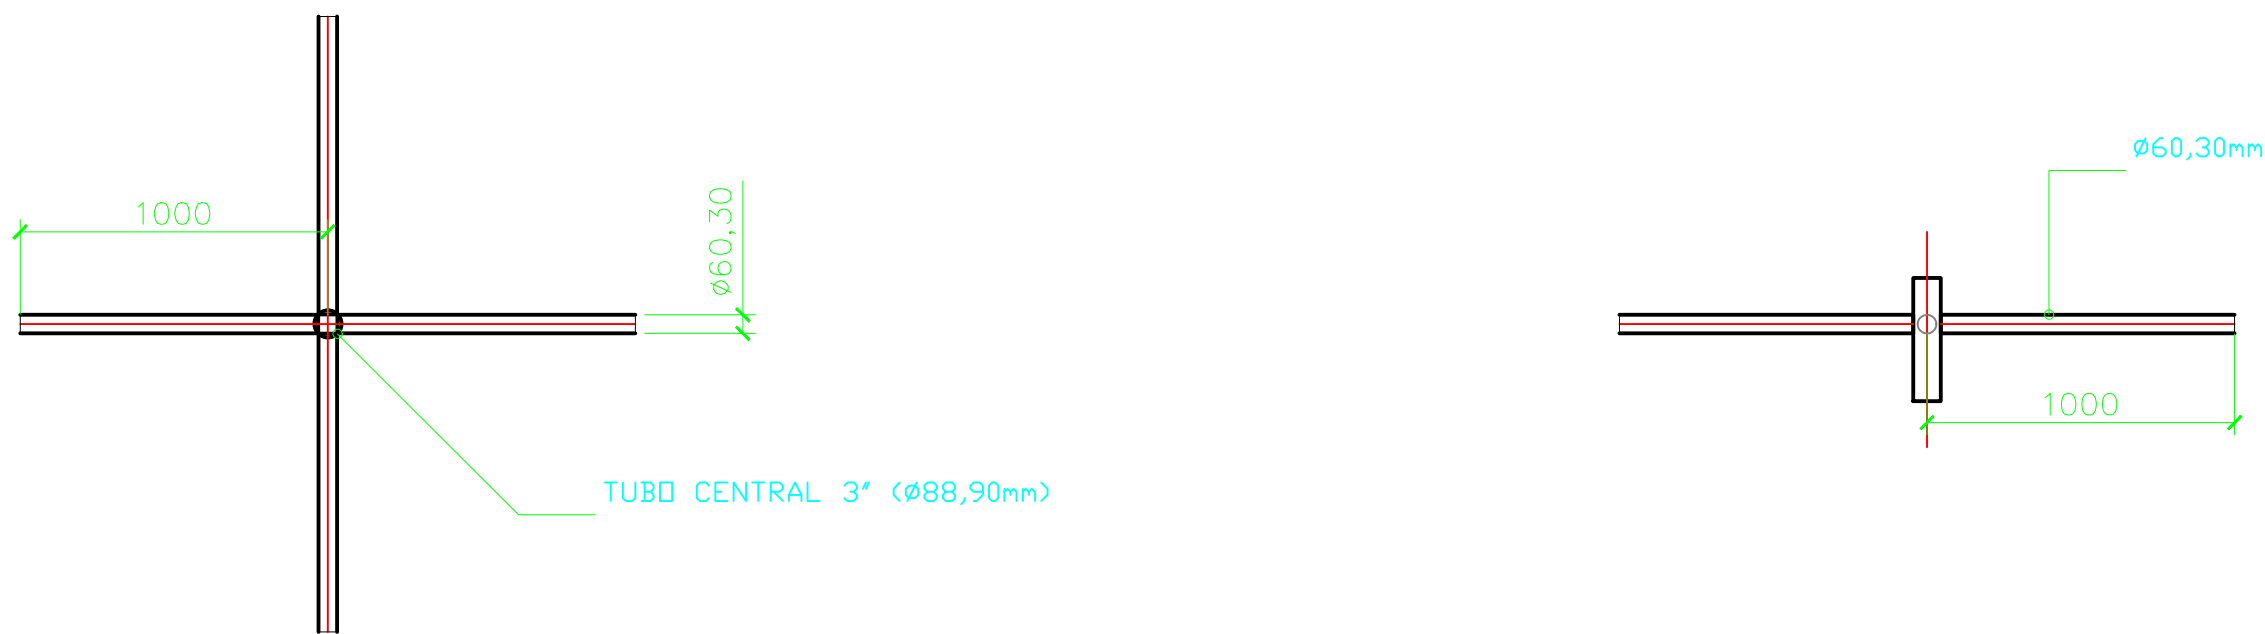

VISTA SUPERIOR


VISTA FRONTAL

NOTAS:

1. Medidas em milímetros. Desenho em escala real (1:1) no modelo.
2. Bracos em tubo Ø60,30mm; tubo central 3".
3. Cota de 1000mm medida DO CENTRO do tubo central ate a ponta do braço.
4. Acabamento: galvanizacao a fogo conforme NBR 6323.



VISTA FRONTAL - POSTE RETO ER-8

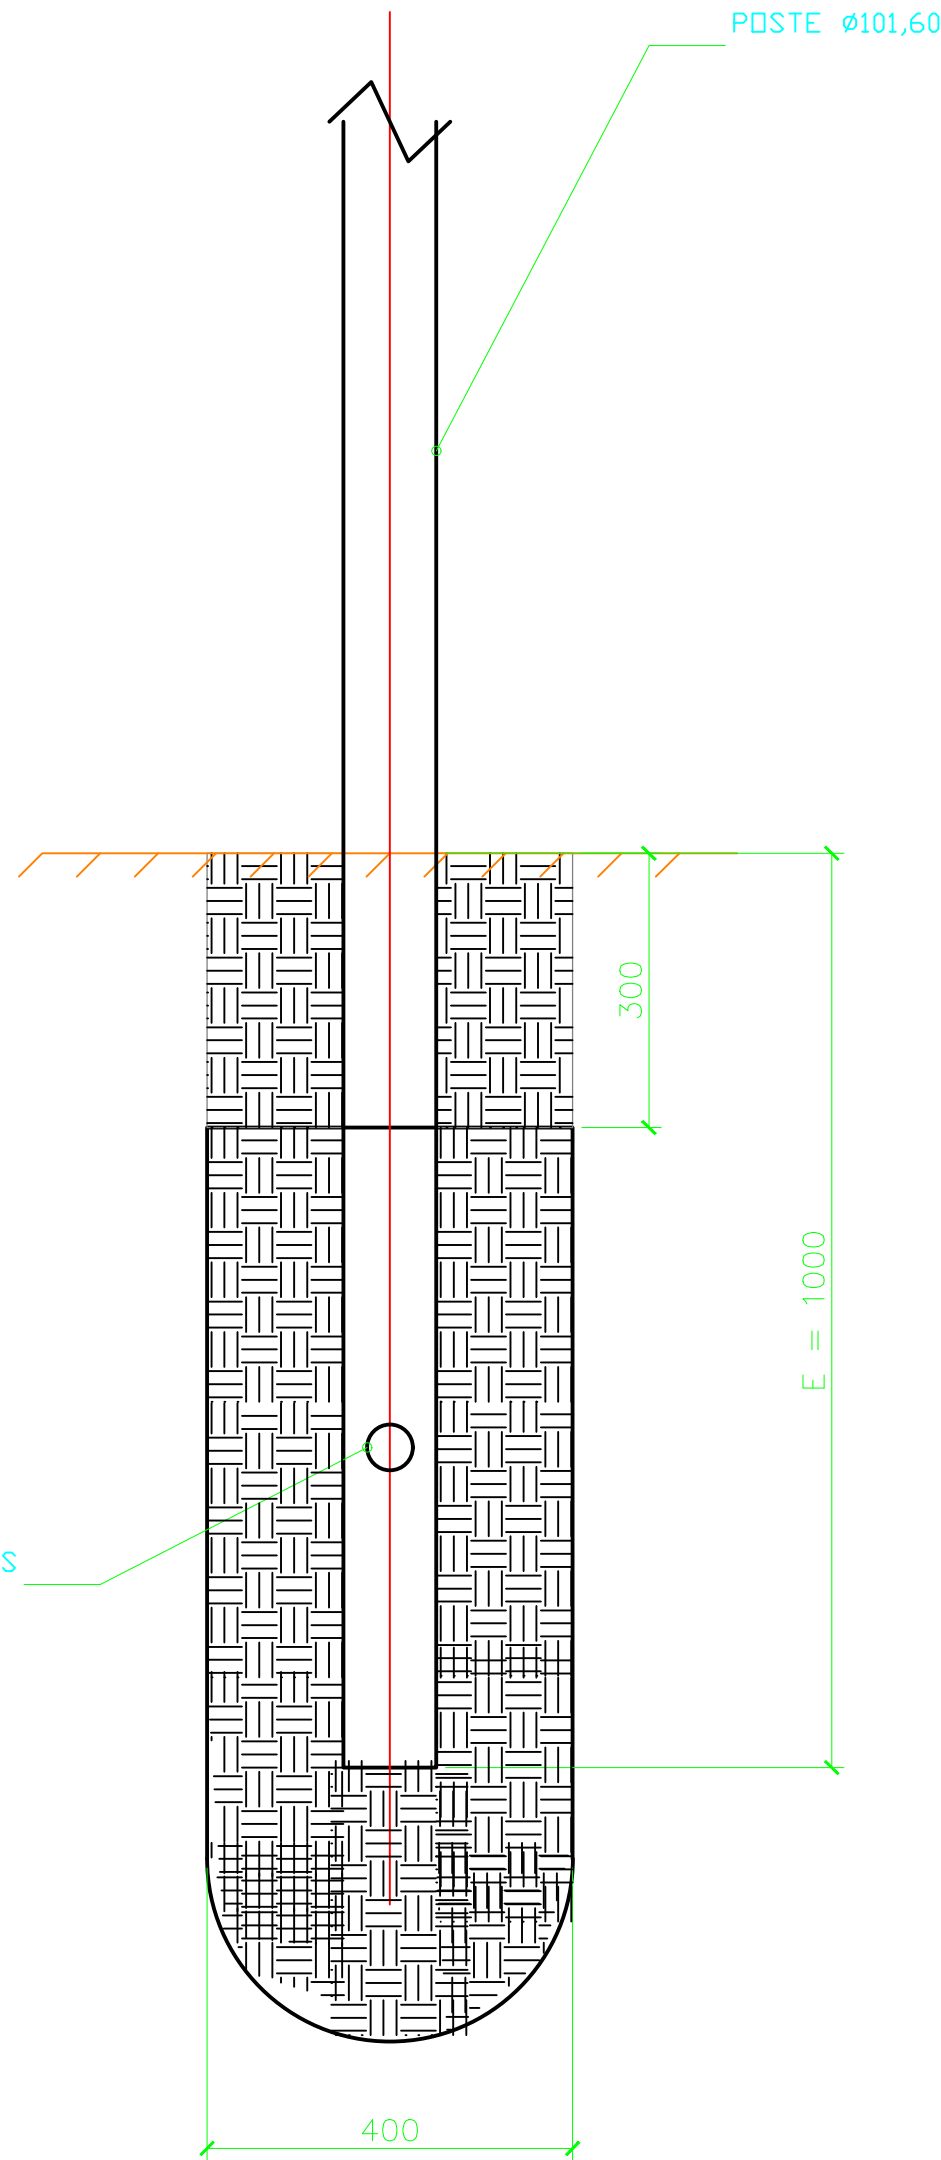

DETALHE A - ENGASTE

AMPLIADO 3x EM RELACAO A VISTA FRONTAL

TABELA DE MODELOS - LINHA ER

Modelo	HT (m)	Ø1 (mm)	Ø2 (mm)	Engaste
ER-3	3,0	60,30	60,30	500mm
ER-4	4,0	60,30	60,30	500mm
ER-5	5,0	60,30	60,30	500mm
ER-6	6,0	76,20	60,30	1000mm
ER-8	8,0	101,60	60,30	1000mm
ER-10	10,0	101,60	60,30	1000mm
ER-12	12,0	114,30	60,30	1500mm
ER-14	14,0	114,30	60,30	1500mm

MODELO ESPECIFICADO: ER-8 (Modelo Exemplo de fabricante)

NOTAS:

1. Poste reto de aco carbono, galvanizado a fogo conforme NBR 6323.
2. Medidas em milímetros. Desenho em escala real (1:1) no modelo.
3. HT = altura util acima do solo. E = engaste (trecho enterrado).
4. SEM Janela de inspeção.
5. Deverá ser observado em local o tipo de solo caso necessário fazer a base do poste concretada.
6. Pintura: Somente galvanizada ou com pó eletrostática.
7. Atende a ABNT NBR 14744:2001 e ABNT NBR 6323:2016.
7. Cor: Branco.

Documento assinado digitalmente
gouvbr MARCOS CONSTANTINI
Data: 27/04/2026 13:23:31 -0300
Verifique em https://validar.digov.br

OBRA:	PRAÇA ANTÔNIO ASSIS GONÇALVES C/ POSTO POLICIAL	
PROPRIETÁRIO:		
SOLICITANTE:	GOVERNO MUNICIPAL	DATA: 08/07/2026
REFERÊNCIA:	Detalhamento Postes	DESENHO:
LOCAL DO ARQUIVO:	Marcos Constantini	
RESP. TÉCNICO:	ASS. PROPRIETÁRIO:	
ENDEREÇO DA OBRA:	Rua Imigrante Meller, Rua Imigrante Zanette e Avenida Centenário, bairro Pinheirinho.	
PMc-INF-PRA-PIN-ELET- 04 / 05- R00		