ESTADO DE SANTA CATARINA

GOVERNO DO MUNICÍPIO DE CRICIÚMA

EMEB JOSÉ GIASSI

BAIRRO QUARTA LINHA

VOLUME 5 – PROJETO ARQUITETÔNICO

(TOMO 02)

BLOCOS C/D - ENSINO FUNDAMENTAL

BLOCO E - QUADRA COBERTA

088-25

MAIO/2026

PROSUL - Projetos, Supervisão e Planejamento Ltda

Documento assinado digitalmente
gov.br
CLAUDIA MORGANA HENN BONFADA
Data: 05/06/2026 14:35:23-0300
Verifique em https://validar.iti.gov.br

PROJETO ARQUITETÔNICO

PROJETO ARQUITETÔNICO (TOMO 2)


BLOCOS C/D – ENSINO FUNDAMENTAL

Nº DA FOLHA	ARQUIVOS	DESCRIÇÃO
01/06	088_25_arq_blcd_a_001	BLOCOS C/D – PLANTA BAIXA
02/06	088_25_arq_blcd_a_002	BLOCOS C/D – PLANTA DE COBERTURA
03/06	088_25_arq_blcd_a_003	BLOCOS C/D – CORTES E ELEVAÇÕES
04/06	088_25_arq_blcd_a_004	BLOCOS C/D – PAGINAÇÃO DE PISO
05/06	088_25_arq_blcd_a_005	BLOCOS C/D – DETALHAMENTO BANHEIRO COLETIVO
06/06	088_25_arq_blcd_a_006	BLOCOS C/D – DETALHAMENTO BWC PcD

BLOCO E – QUADRA COBERTA

Nº DA FOLHA	ARQUIVOS	DESCRIÇÃO
01/10	088_25_arq_ble_a_001	BLOCO E – PLANTA BAIXA
02/10	088_25_arq_ble_a_002	BLOCO E – PLANTA DE COBERTURA
03/10	088_25_arq_ble_a_003	BLOCO E – CORTES
04/10	088_25_arq_ble_a_004	BLOCO E – ELEVAÇÕES
05/10	088_25_arq_ble_a_005	BLOCO E – PAGINAÇÃO DE PISO
06/10	088_25_arq_ble_a_006	BLOCO E – DETALHAMENTO BWC PcD
07/10	088_25_arq_ble_a_007	BLOCO E – DETALHAMENTO BANHEIRO COLETIVO FEMININO
08/10	088_25_arq_ble_a_008	BLOCO E – DETALHAMENTO BANHEIRO COLETIVO MASCULINO
09/10	088_25_arq_ble_a_009	BLOCO E – DETALHAMENTO ALAMBRADO (PLANTA E VISTAS)
10/10	088_25_arq_ble_a_010	BLOCO E – DETALHAMENTO EQUIPAMENTOS ESPORTIVOS

Direitos Autorais – Lei 9.610/98 – art. 7º, itens X e XI (art. 1), § Único.

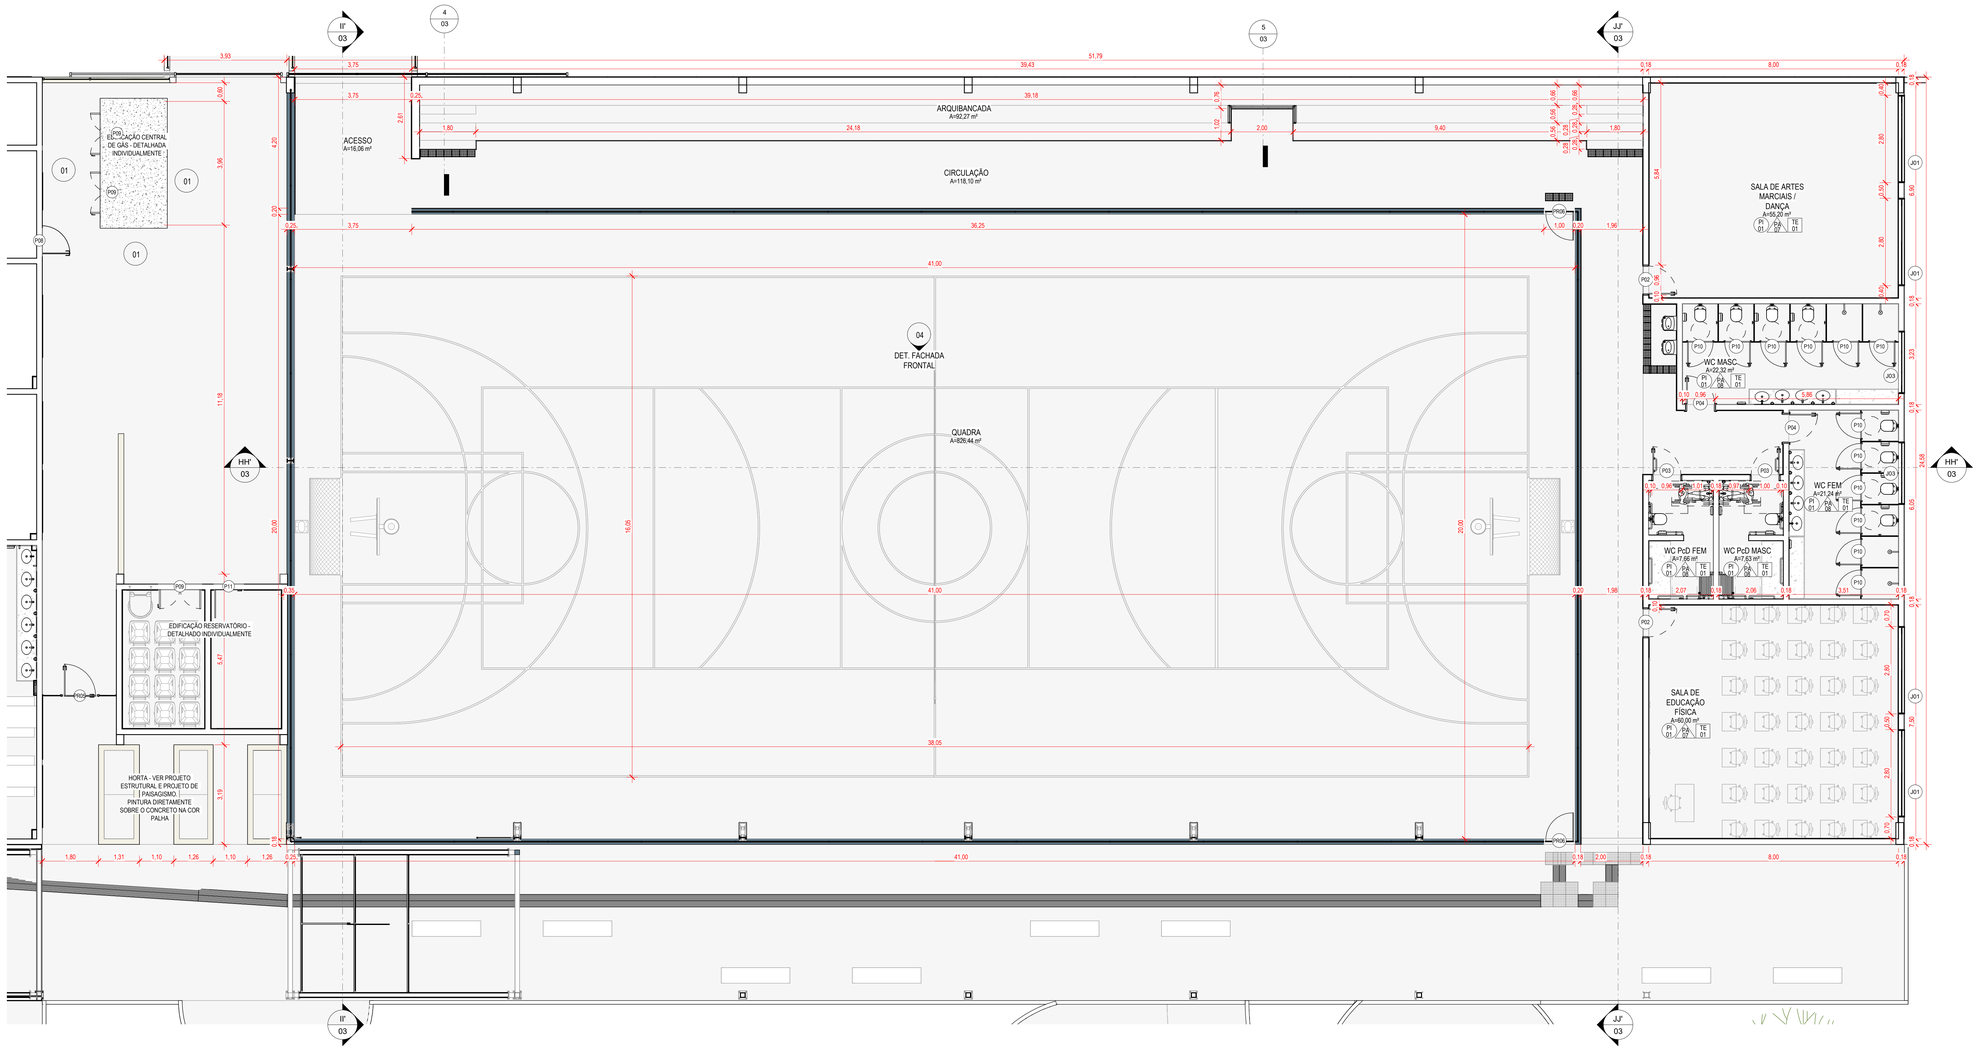

1 ARQ - PLANTA BAIXA QUADRA COBERTA

1 : 75

LEGENDA ARQUITETURA

- INDICAÇÃO DE ACABAMENTO DE PISO
- INDICAÇÃO DE ACABAMENTO DE PAREDE
- INDICAÇÃO DE ACABAMENTO DE FORRO
- 0,00 NÍVEL ACABADO ARQUITETURA (PLANTA BAIXA) - REFERÊNCIA TÉRREO
- 0,00 NÍVEL ACABADO ARQUITETURA (CORTE) - REFERÊNCIA TÉRREO

TABELA DE ACABAMENTO - PISO

CÓDIGO	DESCRIÇÃO
PI01	PISO PORCELANATO ACETINADO, FORMATO 60x60cm, ESMALTADO, USO INTERNO, COR CINZA, ABSORÇÃO DE ÁGUA 0,5% / ASSENTADO COM ARGAMASSA INDUSTRIALIZADA / REJUNTE PRÉ-FABRICADO JUNTA 3mm NA COR CINZA PLATINA / RODAPÉ EM PORCELANATO CORTADO h = 7cm NO MESMO MATERIAL (ONDE NÃO HOUVER RODAPÉ EM PASTILHA CERÂMICA) / PREVER JUNTA DE MOVIMENTAÇÃO DE PISO ENTRE O PISO E A PAREDE.
PI02	PISO PORCELANATO ANTIDERRAPANTE, FORMATO 60x60cm, ESMALTADO, USO EXTERNO, COR CINZA, ABSORÇÃO DE ÁGUA 0,5% / ASSENTADO COM ARGAMASSA INDUSTRIALIZADA / REJUNTE PRÉ-FABRICADO JUNTA 3mm NA COR CINZA PLATINA / RODAPÉ EM PORCELANATO CORTADO h = 7cm NO MESMO MATERIAL (ONDE NÃO HOUVER RODAPÉ EM PASTILHA CERÂMICA) / PREVER JUNTA DE MOVIMENTAÇÃO DE PISO ENTRE O PISO E A PAREDE.
PI03	PISO EM BLOCO INTERTRAVADO EM CONCRETO TIPO HOLANDÊS e=6cm Fck=35MPa, NA COR CINZA (PAVER), ASSENTADO SOBRE ATERRO COMPACTADO DE CAMADA DE AREIA DE SOM NO MÍNIMO, DISPOSTO DA FORMA ESPINHA DE PEIXE
PI04	PISO EM BLOCO INTERTRAVADO EM CONCRETO TIPO HOLANDÊS e=8cm Fck=35MPa, NA COR CINZA, (PAVER) ASSENTADO SOBRE ATERRO COMPACTADO DE CAMADA DE AREIA (5cm) E BRITA (15cm), DISPOSTO NO FORMATO ESPINHA DE PEIXE
PI05	DECK DE MADEIRA COM RÉGUAS EM PINUS AUTOCLAVADO DE 10cm DE LARGURA E 4cm DE ESPESSURA, ESPAÇADOS EM 1mm, BORDAS ABAULADAS, ASSENTADO SOBRE BARROTES EM PINUS AUTOCLAVADO SEM NÓS DE SESSÃO 12x6cm, COM COMPRIMENTO MÁXIMO DE 3,5mMEDIDAS VARIADAS, APOIADOS SOBRE CAMADA DE BRITA GRADUADA CONFORME DETALHE. TODA A ESTRUTURA DE MADEIRA DEVERÁ RECEBER PINTURA COM STAIN IMPREGNANTE NA COR IPÊ, TRÊS DEMÃOS.
PI06	PISO DE CONCRETO MOLDADO IN LOCO, DESEMPENADO, ESPESSURA 8cm, ARMADO, PIGMENTO EM PÓ PARA CONCRETO NA COR TERRACOTA.
PI07	PISO DE CONCRETO MOLDADO IN LOCO, DESEMPENADO, ESPESSURA 8cm, ARMADO, PIGMENTO EM PÓ PARA CONCRETO NA COR AMARELO
PI08	PISO DE CONCRETO MOLDADO IN LOCO, DESEMPENADO, ESPESSURA 8cm, ARMADO, PIGMENTO EM PÓ PARA CONCRETO NA COR CINZA
PI09	LASTRO DE AREIA MÉDIA ESPESSURA 30cm, ASSENTADO SOBRE CAMADA DE BRITA GRADUADA DE 20cm
PI10	REVESTIMENTO EM PISO EMBORRACHADO EPDM COM ESPESSURA DE 1cm SOBRE CAMADA DE BORRACHA GRANULADA DE PNEU RECICLADO COM ESPESSURA DE 3CM (TOTAL DE 4CM) SOBRE CONTRAPISO DRENANTE DE 10CM. PISO 100% DRENANTE, MOLDADO IN LOCO, MONOLÍTICO, SEM EMENDAS OU JUNTAS DE DILATAÇÃO, EM CORES DIVERSAS CONFORME DEFINIÇÃO DE PROJETO.
PI11	PAVIMENTAÇÃO EM ASFALTO

TABELA DE ACABAMENTO - PAREDE

CÓDIGO	DESCRIÇÃO
PA01	SELADOR DE PAREDE / PINTURA COM TINTA ACRÍLICA FOSCA 2 DEMÃOS, COR PALHA
PA02	SELADOR DE PAREDE / PINTURA COM TINTA ACRÍLICA FOSCA 2 DEMÃOS, COR VERDE
PA03	SELADOR DE PAREDE / PINTURA COM TINTA ACRÍLICA FOSCA 2 DEMÃOS, COR AMARELO
PA04	SELADOR DE PAREDE / PINTURA COM TINTA ACRÍLICA FOSCA 2 DEMÃOS, COR LARANJA
PA05	SELADOR DE PAREDE / PINTURA COM TINTA ACRÍLICA FOSCA 2 DEMÃOS, COR AZUL
PA06	SELADOR DE PAREDE / PINTURA COM TINTA ACRÍLICA FOSCA 2 DEMÃOS, COR AZUL CLARO
PA07	SELADOR DE PAREDE / MASSA CORRIDA / PINTURA COM TINTA ACRÍLICA ACETINADA 2 DEMÃOS, COR PALHA
PA08	ARGAMASSA COLANTE / AZULEJO CERÂMICO ESMALTADO BORDA BOLD NAS DIMENSÕES DE 33x45 cm / COR BRANCO / ASSENTADOS ATÉ ALTURA DE 2,50 m (FORRO) / REJUNTE PRÉ-FABRICADO JUNTA 2 mm NA COR BRANCO
PA09	ARGAMASSA COLANTE / PASTILHA CERÂMICA NAS DIMENSÕES DE 10x10 cm / NA COR VERDE / ASSENTADAS ATÉ A ALTURA DE 2,50m (FORRO) / REJUNTE PRÉ-FABRICADO JUNTA 2mm NA COR BRANCO
PA10	ARGAMASSA COLANTE / PASTILHA CERÂMICA NAS DIMENSÕES DE 10x10 cm / NA COR VERMELHA / ASSENTADAS ATÉ A ALTURA DE 2,50m (FORRO) / REJUNTE PRÉ-FABRICADO JUNTA 2mm NA COR BRANCO
PA11	ARGAMASSA COLANTE / AZULEJO CERÂMICO ESMALTADO BORDA BOLD NAS DIMENSÕES DE 33x45 cm / COR BRANCO / ASSENTADOS ATÉ ALTURA DE 1,10 m / REJUNTE PRÉ-FABRICADO JUNTA 2 mm NA COR BRANCO / ACIMA, SELADOR DE PAREDE / MASSA CORRIDA / PINTURA COM TINTA ACRÍLICA ACETINADA 2 DEMÃOS, COR PALHA

TABELA DE ACABAMENTO - TETO

CÓDIGO	DESCRIÇÃO
TE01	FORRO EM PVC LISO NA COR BRANCO / COM JUNTA SECA / RÉGUA DE 20 cm COM ESPESSURA DE 8 mm / ALTURA = 2,70m
TE02	FORRO EM PVC LISO NA COR BRANCO / COM JUNTA SECA / RÉGUA DE 20 cm COM ESPESSURA DE 8 mm / ALTURA = 2,50m
TE03	FORRO EM PVC LISO NA COR BRANCO / COM JUNTA SECA / RÉGUA DE 20 cm COM ESPESSURA DE 8 mm / ALTURA = 3,00m

TABELA DE ESQUADRIAS - JANELAS - BLOCO E

CÓDIGO	DESCRIÇÃO	LARGURA	ALTURA	PEITORIL
J01	JANELA BASCULANTE COM 16 FOLHAS EM ALUMÍNIO COM PINTURA ELETROSTÁTICA NA COR BRANCA E VIDRO TEMPERADO 6mm INCOLOR / PEITORIL EM GRANITO CINZA ANDORINHA 2cm	2,80	1,35	<vaia>
J03	JANELA BASCULANTE COM 6 FOLHAS EM ALUMÍNIO PINTURA ELETROSTÁTICA BRANCA E VIDRO MINI BOREAL 4mm / PEITORIL EM GRANITO CINZA ANDORINHA 2cm	2,00	0,60	<vaia>

TABELA DE ESQUADRIAS - PORTAS - BLOCO E

CÓDIGO	Descrição	Largura	Altura
P02	PORTA COM 1 FOLHA DE GIRO / MADEIRA 100% SÓLIDA / FOLHA, VISTAS E FORRA COM PINTURA EM ESMALTE SINTÉTICO À BASE D'ÁGUA ACETINADO NA COR VERDE / VISOR EM VIDRO LAMINADO 5+5mm ENCAIXILHADO, NAS DIMENSÕES DE 30X70cm INSTALDO NA VERTICAL, CONFORME DETALHAMENTO / FECHADURA PARA TRÁFEGO INTENSO DO TIPO EXTERNA, MÁQUINA DE 55mm, COM MAÇANETA E ROSETA EM INOX AISI 304 CILINDRO EM LATÃO ACABAMENTO CROMO ACETINADO	0,90	2,10
P03	PORTA COM 1 FOLHA DE GIRO / MADEIRA 100% SÓLIDA / FOLHA, VISTAS E FORRA COM PINTURA EM ESMALTE SINTÉTICO À BASE D'ÁGUA ACETINADO NA COR VERDE / BARRA PUXADOR HORIZONTAL EM ACO INOX 40cm (ALTURA 90cm A PARTIR DO PISO ATÉ O EIXO DA BARRA) / PROTEÇÃO EM CHAPA GALVANIZADA (ALTURA 40cm A PARTIR DO PISO) / FECHADURA PARA TRÁFEGO INTENSO DO TIPO BANHEIRO, MÁQUINA DE 55mm, COM MAÇANETA E ROSETA EM INOX AISI 304 CILINDRO EM LATÃO ACABAMENTO CROMO ACETINADO / PLACA INDICATIVA PCD MASCULINO/FEMININO OU UNISSEX NOS AMBIENTES NECESSÁRIOS	0,90	2,10
P04	PORTA COM 1 FOLHA DE GIRO / MADEIRA 100% SÓLIDA / FOLHA, VISTAS E FORRA COM PINTURA EM ESMALTE SINTÉTICO À BASE D'ÁGUA ACETINADO NA COR VERDE / PLACA INDICATIVA FEMININO, MASCULINO OU UNISSEX / FECHADURA PARA TRÁFEGO INTENSO DO TIPO EXTERNA, MÁQUINA DE 55mm, COM MAÇANETA E ROSETA EM INOX AISI 304 CILINDRO EM LATÃO ACABAMENTO CROMO ACETINADO	0,90	2,10
P10	PORTA COM 1 FOLHA DE GIRO COM VENEZIANA VENTILADA (ESPAÇADAS ENTRE SI COM NO MÍNIMO 8 mm) / REQUADRO EM ALUMÍNIO COM PINTURA ELETROSTÁTICA BRANCA, MAÇANETA DO TIPO TARJETA LIVRE/OCUPADO, FORNECIDA PELO FABRICANTE E APROVADA PELA FISCALIZAÇÃO, COM O MATERIAL ACOMPANHANDO LINHA GERAL DA ESQUADRIA. A PORTA DEVE SER INSTALADA DE FORMA QUE FIQUE 15cm ACIMA DO NÍVEL DO PISO.	0,80	1,65

IMPORTANTE: NESTE PROJETO, O NÍVEL 0,00 REFERE-SE AO NÍVEL TOPOGRÁFICO REAL 19,72.

OBS: 1) TODAS AS MEDIDAS DEVEM SER CONFERIDAS EM OBRA. CASO SEJA NECESSÁRIO ALGUMA ALTERAÇÃO, ENTRAR EM CONTATO COM O PROJETISTA RESPONSÁVEL.
2) AS IMAGENS RENDERIZADAS SÃO ILUSTRATIVAS E SERVEM APENAS COMO REFERÊNCIA VISUAL DO PROJETO PROPOSTO.

PRIMEIRA ENTREGA		MAIO/26
OBSERVAÇÕES	VISTO	DATA

PREFEITURA MUNICIPAL DE CRICIÚMA
SECRETARIA DE INFRAESTRUTURA E OBRAS

PROSUL – PROJETOS, SUPERVISÃO E PLANEJAMENTO LTDA
Rua Saldanha Marinho, 116 - Edifício Liberal Center - 3º andar - Centro - Florianópolis - SC
Fone/Fax: (48) 3027-2730 - Home-page: www.prosul.com - E-mail: prosul@prosul.com

OBRA:
EMEB JOSÉ GIASSI

ENDEREÇO: RUA SD2422-030 – LOTEAMENTO MONTE REY II, BAIRRO QUARTA LINHA
NÚMERO DO CADASTRO: 1034789 E OUTROS

RESPONSÁVEL TÉCNICO PROJETO: | RESPONSÁVEL TÉCNICO EXECUÇÃO: | CLIENTE:


CONTEÚDO: BLOCO E - PLANTA BAIXA


ESCALA	DATA	ARQUIVO	DISCIPLINA	PRANCHA
INDICADA	MAIO/26	088_25_arq_e	ARQUITETURA	ARQ 01/10

Direitos Autorais Lei 9.610/98 art. 7º, incisos X e XI e art. 11º, § Único.

LEGENDA ARQUITETURA


- INDICAÇÃO DE ACABAMENTO DE PISO
- INDICAÇÃO DE ACABAMENTO DE PAREDE
- INDICAÇÃO DE ACABAMENTO DE FORRO
- 0.00 — NÍVEL ACABADO ARQUITETURA (PLANTA BAIXA) - REFERÊNCIA TÉRREO
- 0.00 — NÍVEL ACABADO ARQUITETURA (CORTE) - REFERÊNCIA TÉRREO

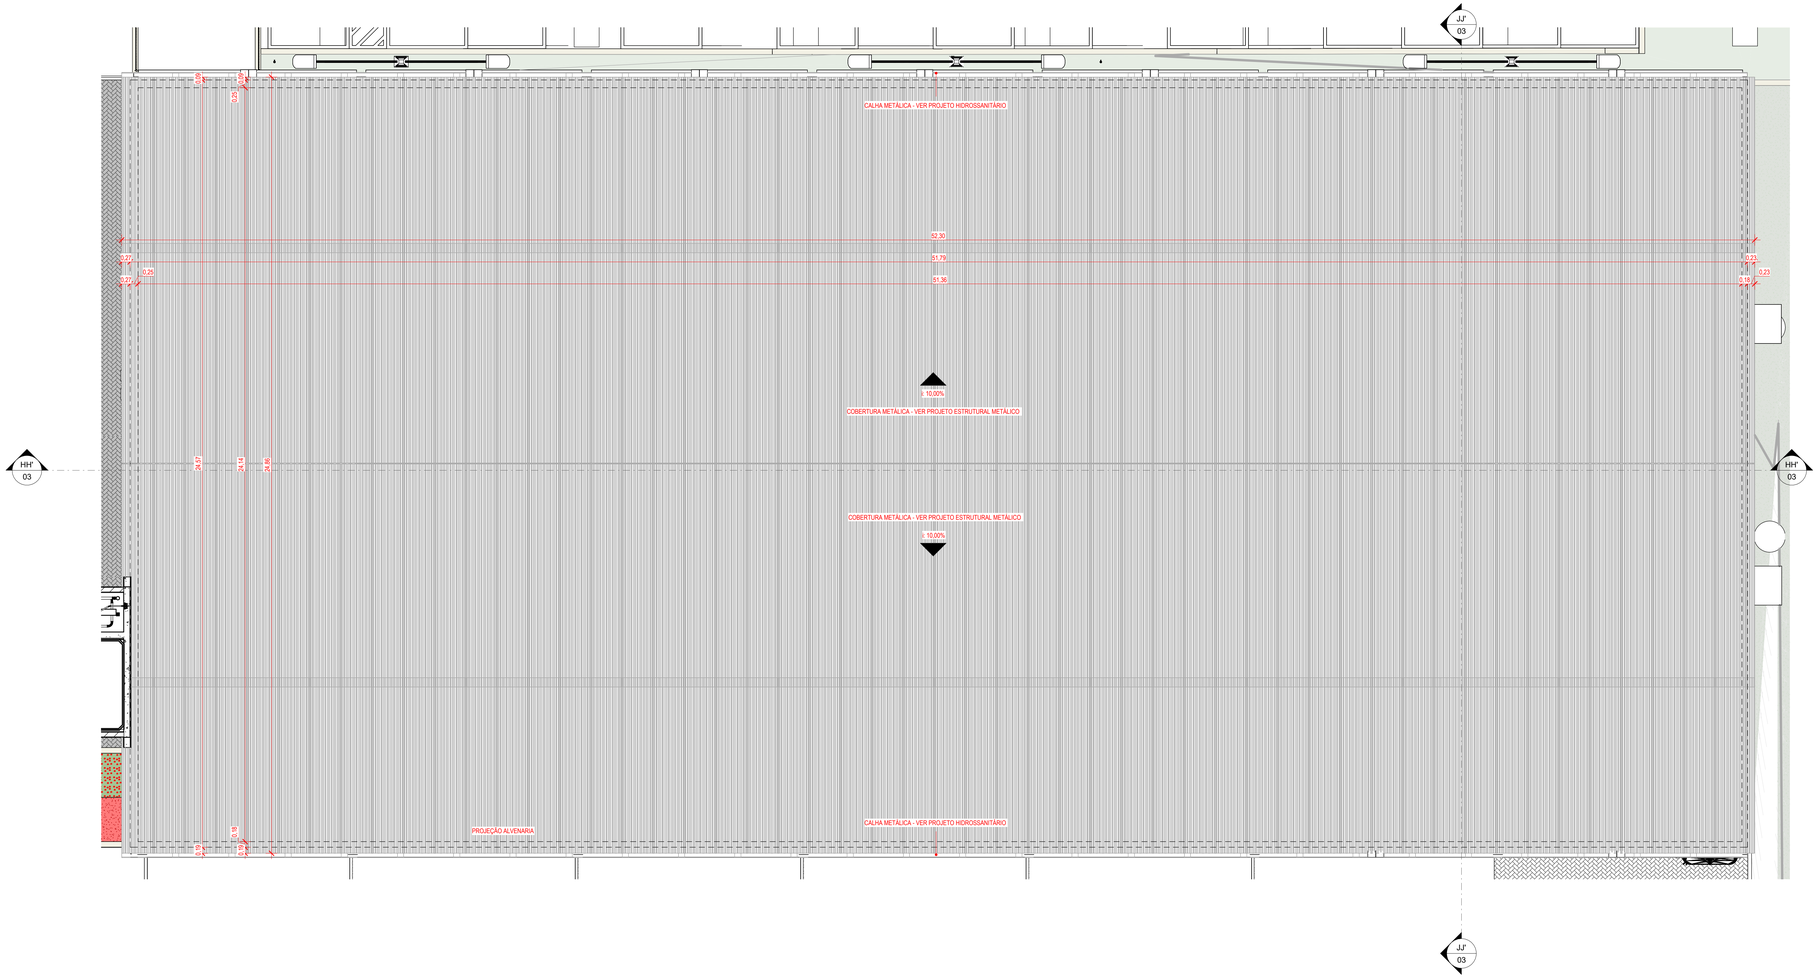
JJ' 03
HH 03
HH 03
JJ' 03
CALHA METÁLICA - VER PROJETO HIDROSSANITÁRIO
COBERTURA METÁLICA - VER PROJETO ESTRUTURAL METÁLICO
COBERTURA METÁLICA - VER PROJETO ESTRUTURAL METÁLICO
CALHA METÁLICA - VER PROJETO HIDROSSANITÁRIO
PROJEÇÃO ALVENARIA
± 10,00%
± 10,00%
52.30
51.79
51.36
0.23
0.23
0.25
0.25
0.25
0.25
0.25
0.25
0.25
0.25
0.25
0.25
24.57
24.142
24.86
0.25
0.25
0.25
0.25
0.25
0.25
0.25
0.25
0.25
0.25

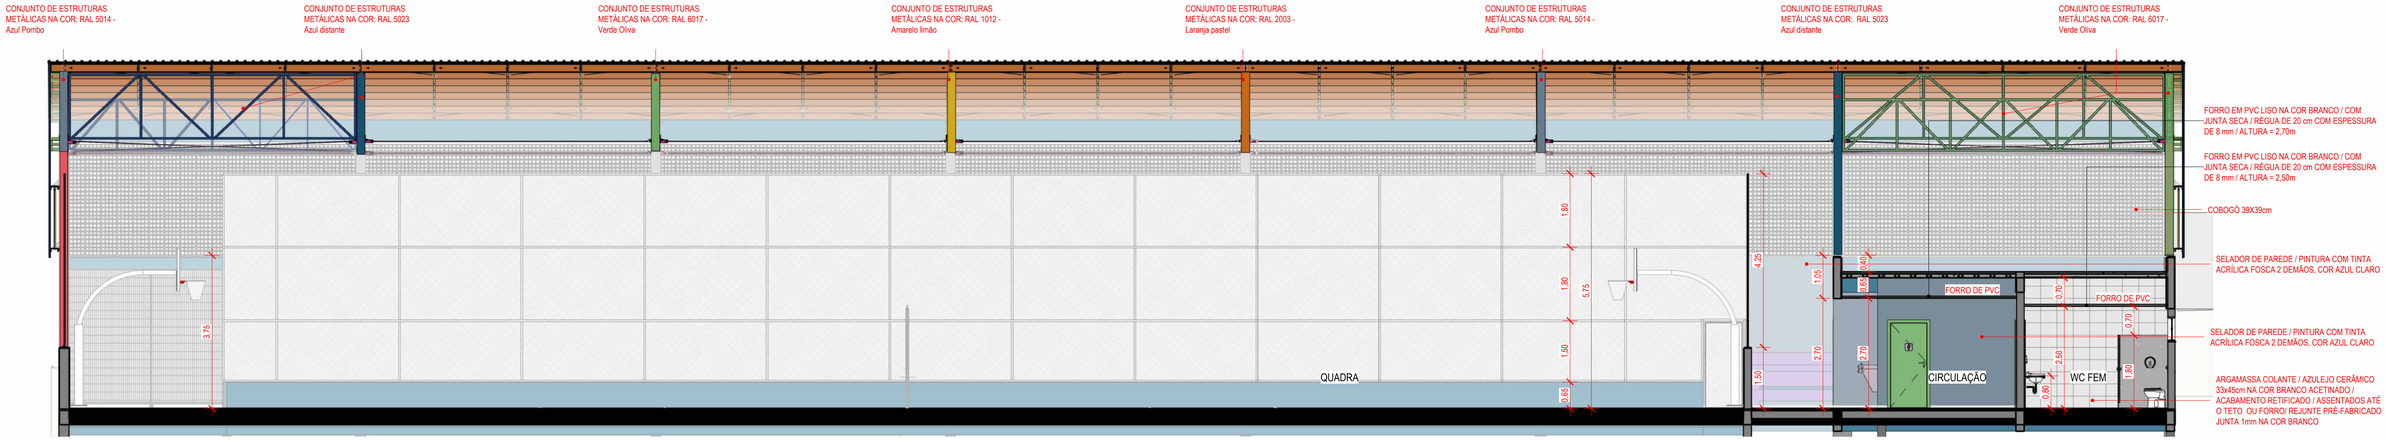


1 BLOCO E - CORTE HH'

1 : 75

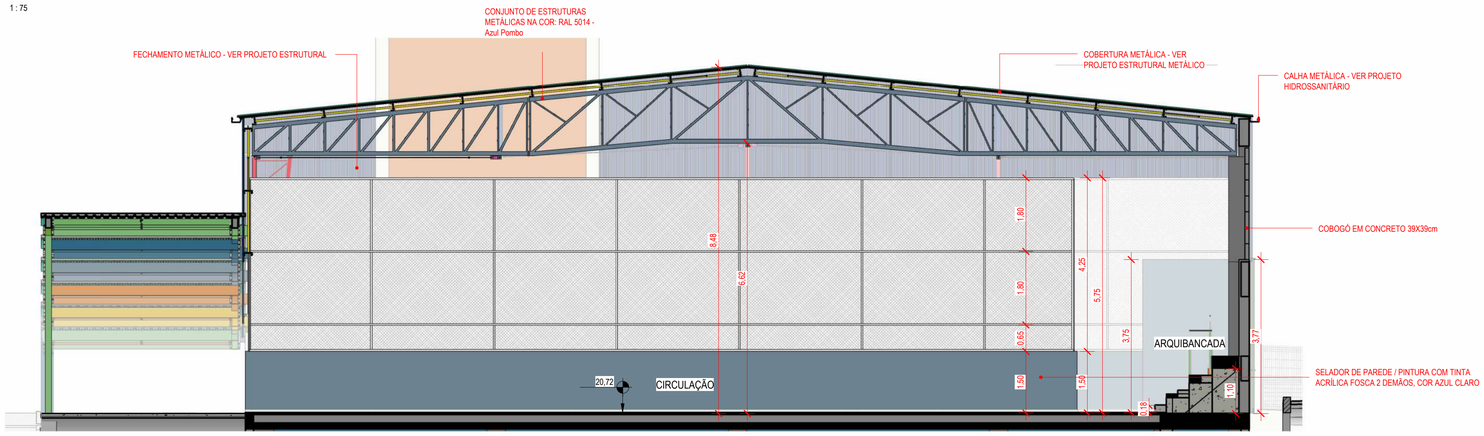


2 BLOCO E - CORTE JJ'

1 : 75

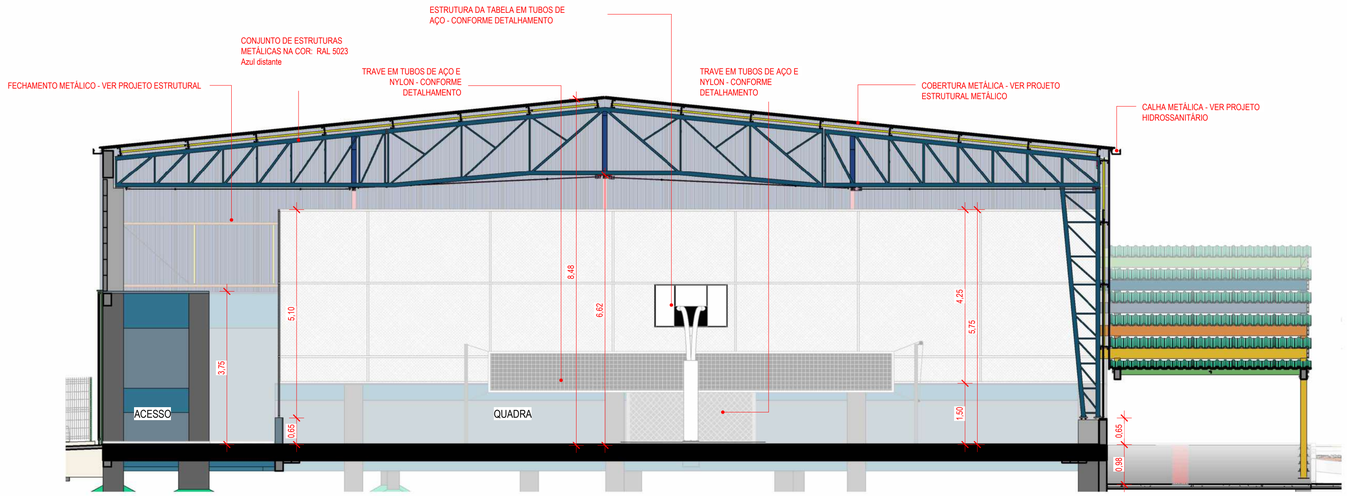


3 BLOCO E - CORTE II'

1 : 75

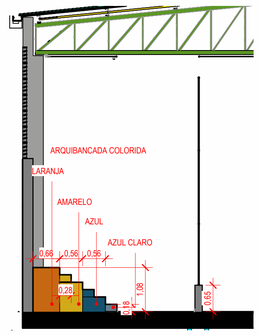

4 DET. 01 ARQUIBANCADA

1 : 75

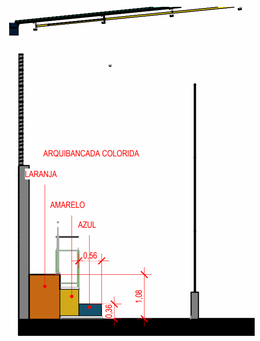

5 DET. 02 ARQUIBANCADA

1 : 75

LEGENDA ARQUITETURA

- INDICAÇÃO DE ACABAMENTO DE PISO
- INDICAÇÃO DE ACABAMENTO DE PAREDE
- INDICAÇÃO DE ACABAMENTO DE FORRO
- 0.00 NÍVEL ACABADO ARQUITETURA (PLANTA BAIXA) - REFERÊNCIA TÉRREO
- 0.00 NÍVEL ACABADO ARQUITETURA (CORTE) - REFERÊNCIA TÉRREO

OBS.: 1) TODAS AS MEDIDAS DEVEM SER CONFERIDAS EM OBRA. CASO SEJA NECESSÁRIO ALGUMA ALTERAÇÃO, ENTRAR EM CONTATO COM O PROJETISTA RESPONSÁVEL.
2) AS IMAGENS RENDERIZADAS SÃO ILUSTRATIVAS E SERVEM APENAS COMO REFERÊNCIA VISUAL DO PROJETO PROPOSTO.

PRIMEIRA ENTREGA		MAIO/26
OBSERVAÇÕES	VISTO	DATA

CRICIÚMA

PREFEITURA MUNICIPAL DE CRICIÚMA

SECRETARIA DE INFRAESTRUTURA E OBRAS

PROSUL

PROSUL - PROJETOS, SUPERVISÃO E PLANEJAMENTO LTDA
Rua Saldanha Marinho, 116 - Edifício Liberal Center - 3º andar - Centro - Florianópolis - SC
Fone/Fax: (48) 3027-2730 - Home-page: www.prosul.com - E-mail: prosul@prosul.com

OBRA:
EMEB JOSÉ GIASSI

ENDEREÇO:
RUA SD2422-030 – LOTEAMENTO MONTE REY II, BAIRRO QUARTA LINHA

NÚMERO DO CADASTRO:
1034789 E OUTROS


RESPONSÁVEL TÉCNICO PROJETO: | RESPONSÁVEL TÉCNICO EXECUÇÃO: | CLIENTE:

CONTEÚDO:
BLOCO E - CORTES

PRANCHA:
ARQ 03/11


ESCALA:	DATA:	ARQUIVO:	DISCIPLINA:
INDICADA	MAIO/26	088_25_arq_a	ARQUITETURA

Direitos Autorais Lei 9.610/98 art. 7º: incisos X e XI e art. 11: § Único.

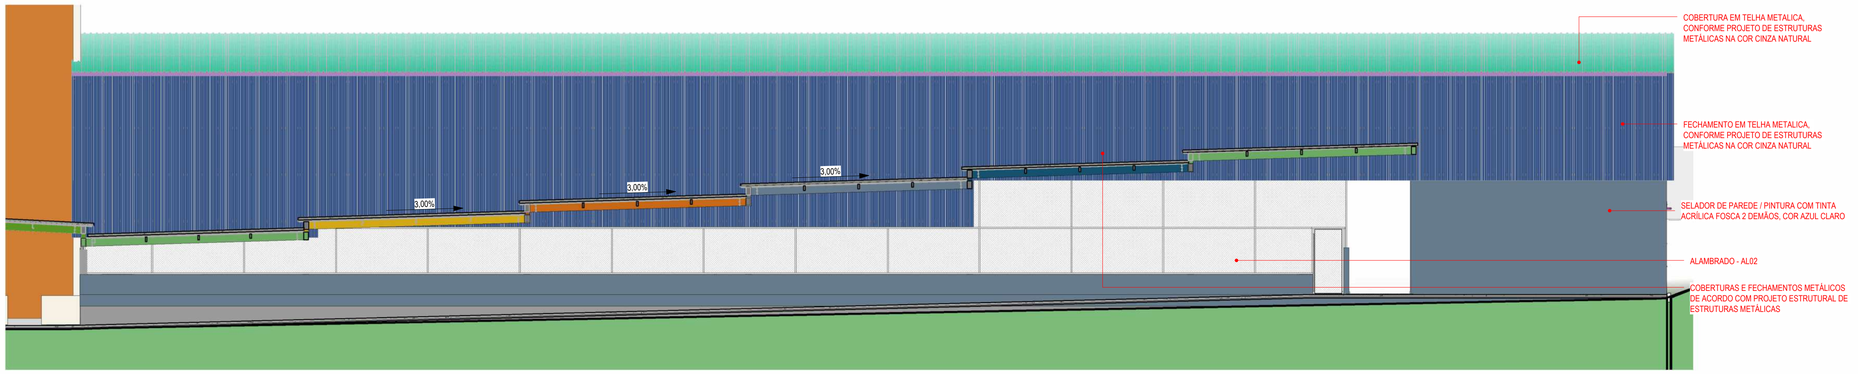


1 BLOCO E - FACHADA POSTERIOR

1 : 100

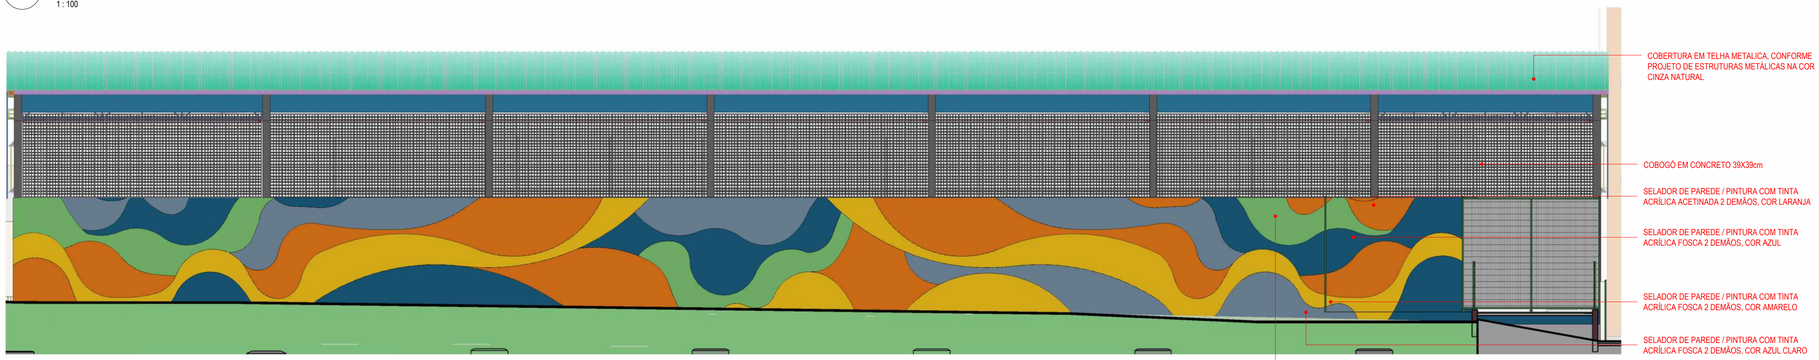


2 BLOCO E - FACHADA FRONTAL

1 : 100

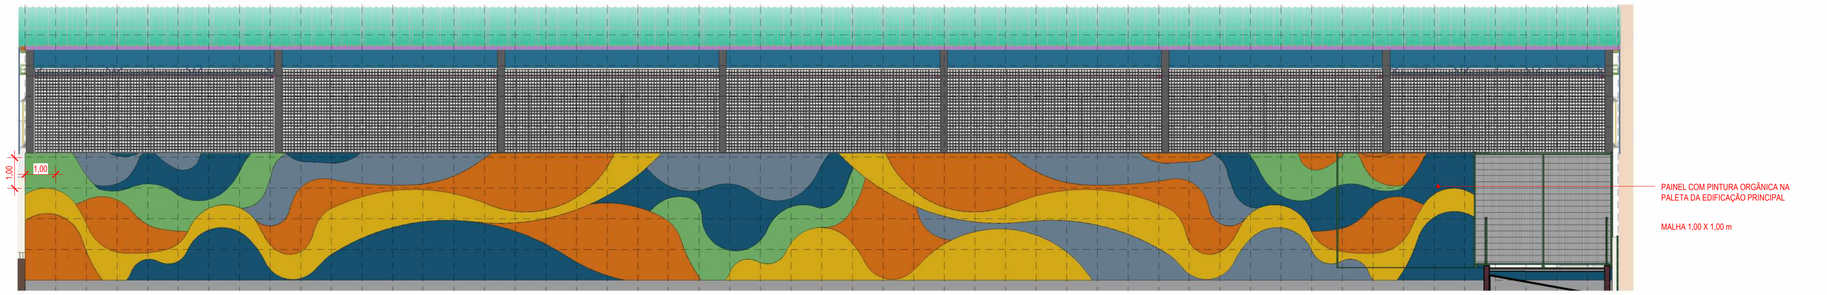


3 DET. FACHADA FRONTAL

1 : 100

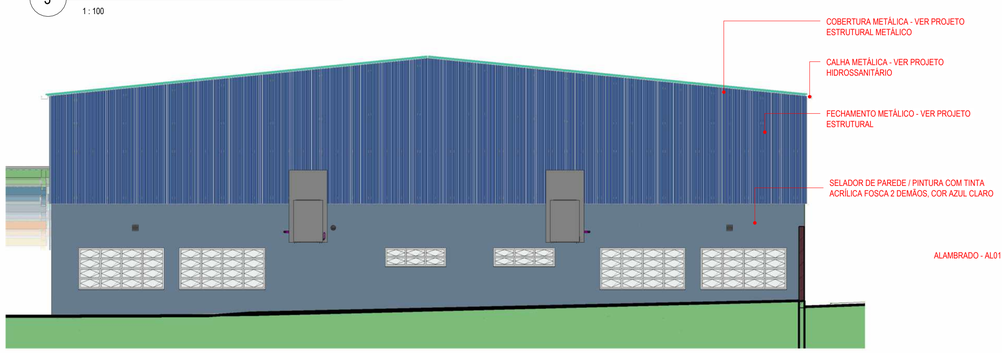

4 BLOCO E - FACHADA LATERAL A

1 : 100

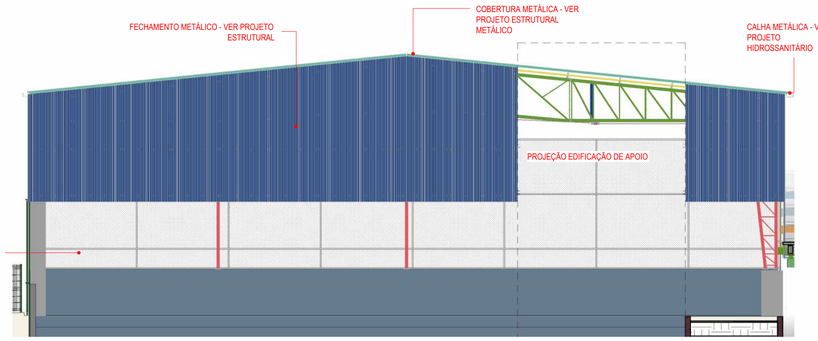

5 BLOCO E - FACHADA LATERAL B

1 : 100

LEGENDA ARQUITETURA

- INDICAÇÃO DE ACABAMENTO DE PISO
- INDICAÇÃO DE ACABAMENTO DE PAREDE
- INDICAÇÃO DE ACABAMENTO DE FORRO
- 0,00 — NÍVEL ACABADO ARQUITETURA (PLANTA BAIXA) - REFERÊNCIA TÉRREO
- 0.00 — NÍVEL ACABADO ARQUITETURA (CORTE) - REFERÊNCIA TÉRREO

TABELA DE ALAMBRADO

CÓDIGO	DESCRIÇÃO
AL01	ALAMBRADO COM 4,25m DE ALTURA ENGASTADA 0,40m EM MURETA COM 1,50 cm DE ALTURA, TOTALIZANDO 5,75cm DE ALTURA. O ALAMBRADO CONTA COM ESTRUTURA VERTICAL EM AÇO GALVANIZADO Ø 2", COM DISTÂNCIA MÁXIMA ENTRE EIXOS DE 3m DE LARGURA, COM TRÊS TRAVESSAS HORIZONTAIS DE ESPESSURA Ø 1.1/2", COM DISTÂNCIAS ENTRE SI DE ACORDO COM DETALHAMENTO. NOS CANTOS DA QUADRA, NO ENCONTRO DOS ALAMBRADOS, ESTRUTURA DIAGONAL DE TRAVAMENTO EM AÇO GALVANIZADO Ø 1.1/2". TODA A ESTRUTURA EM AÇO GALVANIZADO DEVERÁ RECEBER DUAS DEMÃOS DE PINTURA EM ESMALTE SINTÉTICO BASE D'ÁGUA COR BRANCO. A MURETA RECEBERÁ PINTURA DIRETAMENTE SOBRE O CONCRETO NA COR AZUL CLARO. FECHAMENTO FECHAMENTO EM TELA DE ARAME GALVANIZADO E REVESTIDA EM PVC BRANCO EM MALHA HEXAGONAL, 7x7 cm, FIO 14 BWG.
AL02	ALAMBRADO COM 5,10m DE ALTURA ENGASTADA 0,40m EM MURETA 0,65 cm DE ALTURA, TOTALIZANDO 5,75cm DE ALTURA. O ALAMBRADO CONTA COM ESTRUTURA VERTICAL EM AÇO GALVANIZADO Ø 2", COM DISTÂNCIA MÁXIMA ENTRE EIXOS DE 3m DE LARGURA, COM TRÊS TRAVESSAS HORIZONTAIS DE ESPESSURA Ø 1.1/2", COM DISTÂNCIAS ENTRE SI DE ACORDO COM DETALHAMENTO. NOS CANTOS DA QUADRA, NO ENCONTRO DOS ALAMBRADOS, ESTRUTURA DIAGONAL DE TRAVAMENTO EM AÇO GALVANIZADO Ø 1.1/2". TODA A ESTRUTURA EM AÇO GALVANIZADO DEVERÁ RECEBER DUAS DEMÃOS DE PINTURA EM ESMALTE SINTÉTICO BASE D'ÁGUA COR BRANCO. A MURETA RECEBERÁ PINTURA DIRETAMENTE SOBRE O CONCRETO NA COR AZUL CLARO. FECHAMENTO FECHAMENTO EM TELA DE ARAME GALVANIZADO E REVESTIDA EM PVC BRANCO EM MALHA HEXAGONAL, 7x7 cm, FIO 14 BWG.

TABELA DE ACABAMENTO - PAREDE

CÓDIGO	DESCRIÇÃO
PA01	SELADOR DE PAREDE / PINTURA COM TINTA ACRÍLICA FOSCA 2 DEMÃOS, COR PALHA
PA02	SELADOR DE PAREDE / PINTURA COM TINTA ACRÍLICA FOSCA 2 DEMÃOS, COR VERDE
PA03	SELADOR DE PAREDE / PINTURA COM TINTA ACRÍLICA FOSCA 2 DEMÃOS, COR AMARELO
PA04	SELADOR DE PAREDE / PINTURA COM TINTA ACRÍLICA FOSCA 2 DEMÃOS, COR LARANJA
PA05	SELADOR DE PAREDE / PINTURA COM TINTA ACRÍLICA FOSCA 2 DEMÃOS, COR AZUL
PA06	SELADOR DE PAREDE / PINTURA COM TINTA ACRÍLICA FOSCA 2 DEMÃOS, COR AZUL CLARO
PA07	SELADOR DE PAREDE / MASSA CORRIDA / PINTURA COM TINTA ACRÍLICA ACETINADA 2 DEMÃOS, COR PALHA
PA08	ARGAMASSA COLANTE / AZULEJO CERÂMICO ESMALTADO BORDA BOLD NAS DIMENSÕES DE 33x45 cm / COR BRANCO / ASSENTADOS ATÉ ALTURA DE 2,50 m (FORRO) / REJUNTE PRÉ-FABRICADO JUNTA 2 mm NA COR BRANCO
PA09	ARGAMASSA COLANTE / PASTILHA CERÂMICA NAS DIMENSÕES DE 10x10 cm / NA COR VERDE / ASSENTADAS ATÉ A ALTURA DE 2,50m (FORRO) / REJUNTE PRÉ-FABRICADO JUNTA 2mm NA COR BRANCO
PA10	ARGAMASSA COLANTE / PASTILHA CERÂMICA NAS DIMENSÕES DE 10x10 cm / NA COR VERMELHA / ASSENTADAS ATÉ A ALTURA DE 2,50m (FORRO) / REJUNTE PRÉ-FABRICADO JUNTA 2mm NA COR BRANCO
PA11	ARGAMASSA COLANTE / AZULEJO CERÂMICO ESMALTADO BORDA BOLD NAS DIMENSÕES DE 33x45 cm / COR BRANCO / ASSENTADOS ATÉ ALTURA DE 1,10 m / REJUNTE PRÉ-FABRICADO JUNTA 2 mm NA COR BRANCO / ACIMA, SELADOR DE PAREDE / MASSA CORRIDA / PINTURA COM TINTA ACRÍLICA ACETINADA 2 DEMÃOS, COR PALHA

OBS.: 1) TODAS AS MEDIDAS DEVEM SER CONFERIDAS EM OBRA. CASO SEJA NECESSÁRIO ALGUMA ALTERAÇÃO, ENTRAR EM CONTATO COM O PROJETISTA RESPONSÁVEL.
2) AS IMAGENS RENDERIZADAS SÃO ILUSTRATIVAS E SERVEM APENAS COMO REFERÊNCIA VISUAL DO PROJETO PROPOSTO.

PRIMEIRA ENTREGA		MAIO/26
OBSERVAÇÕES	VISTO	DATA

PREFEITURA MUNICIPAL DE CRICIÚMA
SECRETARIA DE INFRAESTRUTURA E OBRAS

PROSUL - PROJETOS, SUPERVISÃO E PLANEJAMENTO LTDA
Rua Saldanha Marinho, 116 - Edifício Liberal Center - 3º andar - Centro - Florianópolis - SC
Fone/Fax: (48) 3027-2730 - Home-page: www.prosul.com - E-mail: prosul@prosul.com

OBRA: **EMEB JOSÉ GIASSI**

ENDEREÇO: RUA SD2422-030 – LOTEAMENTO MONTE REY II, BAIRRO QUARTA LINHA

NÚMERO DO CADASTRO: 1034789 E OUTROS


RESPONSÁVEL TÉCNICO PROJETO: | RESPONSÁVEL TÉCNICO EXECUÇÃO: | CLIENTE:

CONTEÚDO: BLOCO E - ELEVAÇÕES

PRANCHA: ARQ 04/10

ESCALA:	DATA:	ARQUIVO:	DISCIPLINA:
INDICADA	MAIO/26	088_25_arq_a	ARQUITETURA

Direitos Autorais Lei 9.610/98 art. 7º: incisos X e XI e art. 11: § Único.

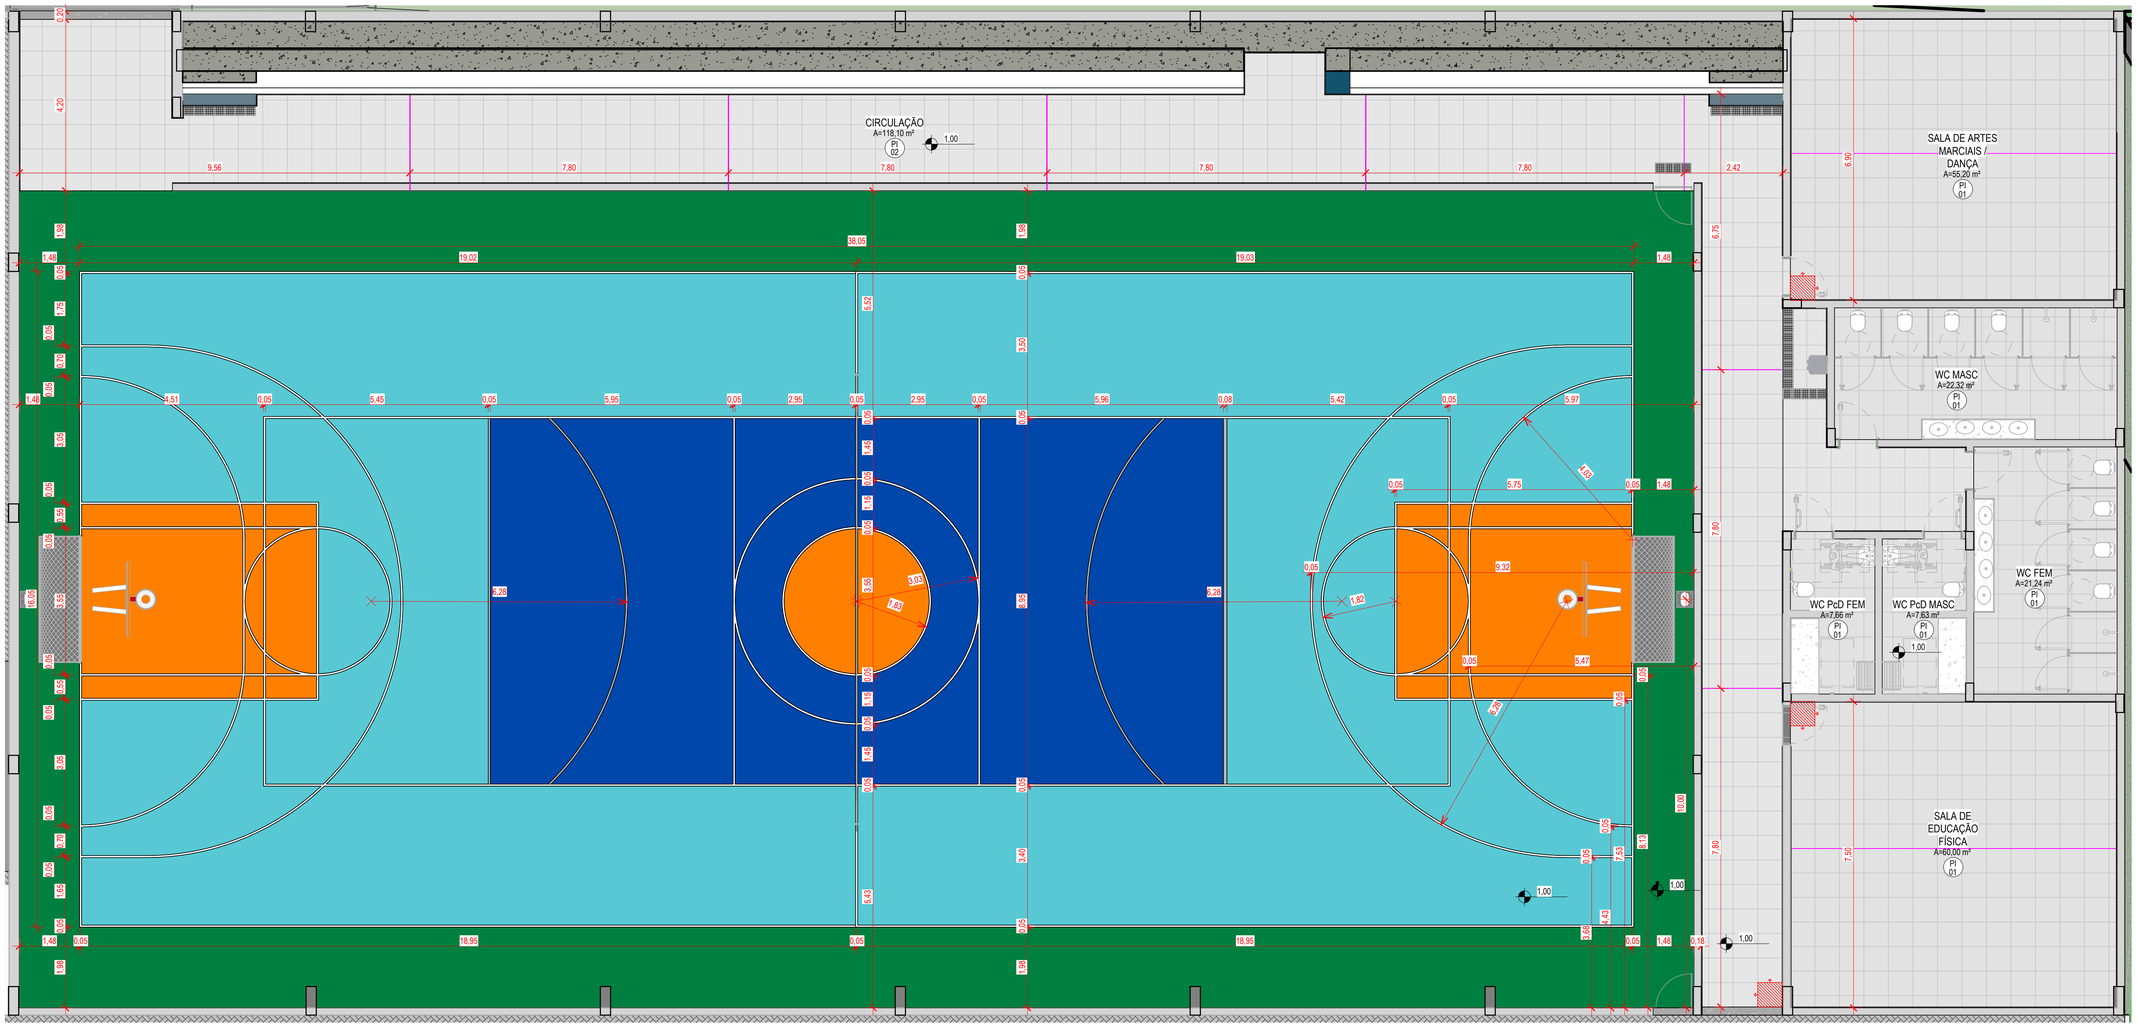

1 BLOCO E - PLANTA DE PAGINAÇÃO DE PISO

1 : 75

OBS.: PARA PAGINAÇÃO DE PISO DOS SANITÁRIOS, VERIFICAR DETALHAMENTOS ESPECÍFICOS DESTES AMBIENTES.

LEGENDA	
	JUNTA DE EXPANSÃO DE PISO (EM CONFORMIDADE COM A NBR 8214 "DEVERÃO SER PREVISTAS JUNTAS DE EXPANSÃO (MOVIMENTAÇÃO) DE PISO NOS AMBIENTES INTERNOS COM ÁREAS MAIOR OU IGUAL A 32m² OU SEMPRE QUE UMA DAS DIMENSÕES FOR MAIOR QUE 8m
	JUNTA ESTRUTURAL EXECUTAR CONFORME PROJETO ESTRUTURAL
	PISO TÁTIL 25x25 cm, DE PVC, ESPESSURA TOTAL 12 mm, NA COR PRETA, ASSENTADOS COM ARGAMASSA COLANTE, CONFORME INDICAÇÃO DO FABRICANTE;
	SOLEIRA COM PINGADEIRA DE GRANITO CINZA ANDORINHA e = 2cm, TRECHO DA PORTA EM ACABAMENTO FLAMEADO/ANTIDERRAPANTE
	PEÇA DE INÍCIO DE COLOCAÇÃO DO PORCELANATO.

OBSERVAÇÃO:
1- QUANDO HOUVER NECESSIDADE DE REALIZAÇÃO DE CORTES E EMENDAS NA SINALIZAÇÃO TÁTIL, É RECOMENDÁVEL PRESERVAR AO MÁXIMO A CONTINUIDADE DO RELEVO, CONFORME NORMA ABNT NBR 16537, 2016.
2- PARA OS PISOS TÁTEIS DE ALERTA, DEVE SER EVITADO O CORTE DAS PEÇAS NO ALINHAMENTO DOS RELEVOS, CONFORME NORMA ABNT NBR 16537, 2016.

TABELA DE ACABAMENTO - PISO


CÓDIGO	DESCRIÇÃO
PI01	PISO PORCELANATO ACETINADO, FORMATO 60x60cm, ESMALTADO, USO INTERNO, COR CINZA, ABSORÇÃO DE ÁGUA 0,5% / ASSENTADO COM ARGAMASSA INDUSTRIALIZADA / REJUNTE PRÉ-FABRICADO JUNTA 3mm NA COR CINZA PLATINA / RODAPÉ EM PORCELANATO CORTADO h = 7cm NO MESMO MATERIAL (ONDE NÃO HOUVER RODAPÉ EM PASTILHA CERÂMICA) / PREVER JUNTA DE MOVIMENTAÇÃO DE PISO ENTRE O PISO E A PAREDE.
PI02	PISO PORCELANATO ANTIDERRAPANTE, FORMATO 60x60cm, ESMALTADO, USO EXTERNO, COR CINZA, ABSORÇÃO DE ÁGUA 0,5% / ASSENTADO COM ARGAMASSA INDUSTRIALIZADA / REJUNTE PRÉ-FABRICADO JUNTA 3mm NA COR CINZA PLATINA / RODAPÉ EM PORCELANATO CORTADO h = 7cm NO MESMO MATERIAL (ONDE NÃO HOUVER RODAPÉ EM PASTILHA CERÂMICA) / PREVER JUNTA DE MOVIMENTAÇÃO DE PISO ENTRE O PISO E A PAREDE.
PI03	PISO EM BLOCO INTERTRAVADO EM CONCRETO TIPO HOLANDÊS e=6cm Fck=35MPa, NA COR CINZA (PAVER), ASSENTADO SOBRE ATERRO COMPACTADO DE CAMADA DE AREIA DE 5CM NO MÍNIMO, DISPOSTO DA FORMA ESPINHA DE PEIXE
PI04	PISO EM BLOCO INTERTRAVADO EM CONCRETO TIPO HOLANDÊS e=8cm Fck=35MPa, NA COR CINZA, (PAVER) ASSENTADO SOBRE ATERRO COMPACTADO DE CAMADA DE AREIA (5cm) E BRITA (15cm), DISPOSTO NO FORMATO ESPINHA DE PEIXE
PI05	DECK DE MADEIRA COM RÉGUAS EM PINUS AUTOCLAVADO DE 10cm DE LARGURA E 4cm DE ESPESSURA, ESPAÇADOS EM 1mm, BORDAS ABAULADAS, ASSENTADO SOBRE BARROTES EM PINUS AUTOCLAVADO SEM NÓS DE SESSÃO 12x6cm, COM COMPRIMENTO MÁXIMO DE 3,5mMEDIDAS VARIADAS, APOIADOS SOBRE CAMADA DE BRITA GRADUADA CONFORME DETALHE. TODA A ESTRUTURA DE MADEIRA DEVERÁ RECEBER PINTURA COM STAIN IMPREGNANTE NA COR IPÊ, TRÊS DEMÃOS.
PI06	PISO DE CONCRETO MOLDADO IN LOCO, DESEMPENADO, ESPESSURA 8cm, ARMADO, PIGMENTO EM PÓ PARA CONCRETO NA COR TERRACOTA
PI07	PISO DE CONCRETO MOLDADO IN LOCO, DESEMPENADO, ESPESSURA 8cm, ARMADO, PIGMENTO EM PÓ PARA CONCRETO NA COR AMARELO
PI08	PISO DE CONCRETO MOLDADO IN LOCO, DESEMPENADO, ESPESSURA 8cm, ARMADO, PIGMENTO EM PÓ PARA CONCRETO NA COR CINZA
PI09	LASTRO DE AREIA MÉDIA ESPESSURA 30cm, ASSENTADO SOBRE CAMADA DE BRITA GRADUADA DE 20cm
PI10	REVESTIMENTO EM PISO EMBORRACHADO EPDM COM ESPESSURA DE 1cm SOBRE CAMADA DE BORRACHA GRANULADA DE PNEU RECICLADO COM ESPESSURA DE 3CM (TOTAL DE 4CM) SOBRE CONTRAPISO DRENANTE DE 10CM. PISO 100% DRENANTE, MOLDADO IN LOCO, MONOLÍTICO, SEM EMENDAS OU JUNTAS DE DILATAÇÃO, EM CORES DIVERSAS CONFORME DEFINIÇÃO DE PROJETO.
PI11	PAVIMENTAÇÃO EM ASFALTO

LEGENDA PINTURA DA QUADRA

SÍMBOLO	COR	LEGENDA	TIPO
Q1	VERDE		CONTRAPISO ALISADO COM ACABAMENTO EM 2(DUAS) DEMÃOS DE TINTA VINÍLICA À BASE DE ÁLCOOL, MINERALIZADA COM QUARTZO, COLORIDA E 2 (DUAS) DEMÃOS DE TINTA À BASE DE POLIURETANO. BICOMPONENTE, ACABAMENTO ACETINADO, COLORIDA. CORES: VERDE, AZUL CLARO, AZUL ESCURO E LARANJA; DEMARCAÇÃO ESPORTIVA: 2 (DUAS) DEMÃOS DE TINTA VINÍLICA À BASE DE ÁLCOOL, MINERALIZADA COM QUARTZO E 2 DEMÃOS DE TINTA À BASE DE POLIURETANO BICOMPONENTE ACABAMENTO ACETINADO / COR BRANCA /ESPESSURA DE 5CM. CORES: (1) VERDE; (2) AZUL CLARO; (3) AZUL ESCURO, (4) LARANJA.
Q2	AZUL CLARO		
Q3	AZUL ESCURO		
Q4	LARANJA		


DETALHE - JUNTA DE MOVIMENTAÇÃO DE PISO

SEM ESCALA

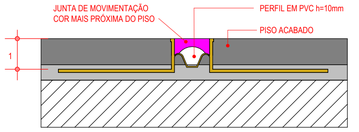

DETALHE - TRATAMENTO SOLEIRA EM DESNÍVEL

SEM ESCALA

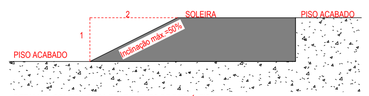

DETALHE - SOLEIRA PARA TRATAMENTO DE DESNÍVEIS
(SUPERIORES A 5mm ATÉ 20mm)
REF. FIG. 68 NRB 9050:2020

LEGENDA ARQUITETURA

- INDICAÇÃO DE ACABAMENTO DE PISO
- INDICAÇÃO DE ACABAMENTO DE PAREDE
- INDICAÇÃO DE ACABAMENTO DE FORRO
- 0,00 — NÍVEL ACABADO ARQUITETURA (PLANTA BAIXA) - REFERÊNCIA TÉRREO
- 0,00 — NÍVEL ACABADO ARQUITETURA (CORTE) - REFERÊNCIA TÉRREO

OBS.: 1) TODAS AS MEDIDAS DEVEM SER CONFERIDAS EM OBRA. CASO SEJA NECESSÁRIO ALGUMA ALTERAÇÃO, ENTRAR EM CONTATO COM O PROJETISTA RESPONSÁVEL.
2) AS IMAGENS RENDERIZADAS SÃO ILUSTRATIVAS E SERVEM APENAS COMO REFERÊNCIA VISUAL DO PROJETO PROPOSTO.

PRIMEIRA ENTREGA		MAIO/26
OBSERVAÇÕES	VISTO	DATA

CRICIÚMA — AS PESSOAS EM PRIMEIRO LUGAR

PREFEITURA MUNICIPAL DE CRICIÚMA
SECRETARIA DE INFRAESTRUTURA E OBRAS

PROSUL

PROSUL - PROJETOS, SUPERVISÃO E PLANEJAMENTO LTDA
Rua Saldanha Marinho, 116 - Edifício Liberal Center - 3º andar - Centro - Florianópolis - SC
Fone/Fax: (48) 3027-2730 - Home-page: www.prosul.com - E-mail: prosul@prosul.com

OBRA:
EMEB JOSÉ GIASSI

ENDEREÇO: RUA SD2422-030 – LOTEAMENTO MONTE REY II, BAIRRO QUARTA LINHA
NÚMERO DO CADASTRO: 1034789 E OUTROS


RESPONSÁVEL TÉCNICO PROJETO:
RESPONSÁVEL TÉCNICO EXECUÇÃO:
CLIENTE:

CONTEÚDO: BLOCO E - PAGINAÇÃO DE PISO

PRANCHA: ARQ 05/10

ESCALA	DATA	ARQUIVO	DISCIPLINA
INDICADA	MAIO/26	088_25_arq_a	ARQUITETURA


Direitos Autorais Lei 9.610/98 art. 7º: incisos X e XI e art. 11: § Único.

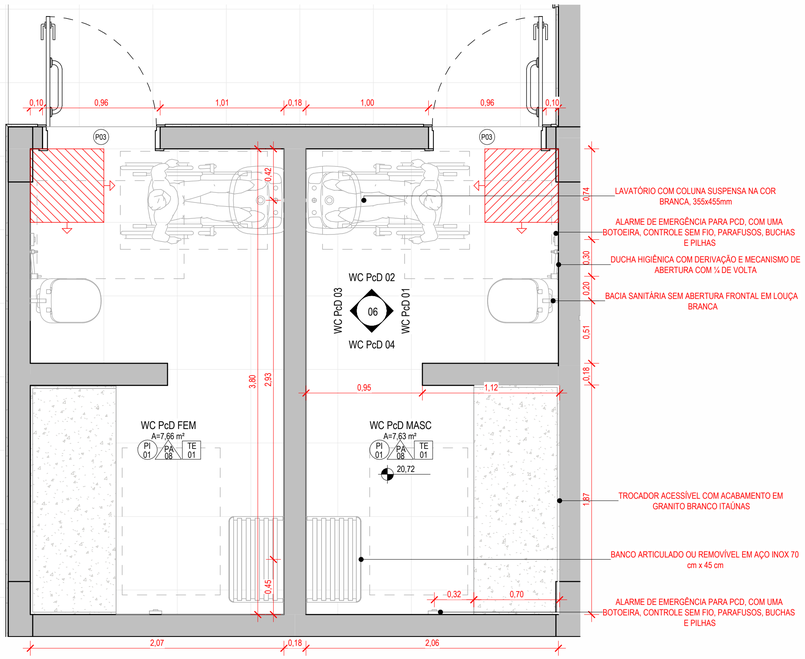


1 BLOCO E - DETALHE WC PcD MASC / WC PcD FEM

1 : 25

OBS.: PARA ESTE DETALHAMENTO, FOI UTILIZADO O PcD COLETIVO MASCULINO CONSIDERANDO QUE O WC PcD FEMININO É IGUAL, COM MESMOS MATERIAIS, LOUÇAS, METAIS, ETC, PORÉM ESPELHADO.

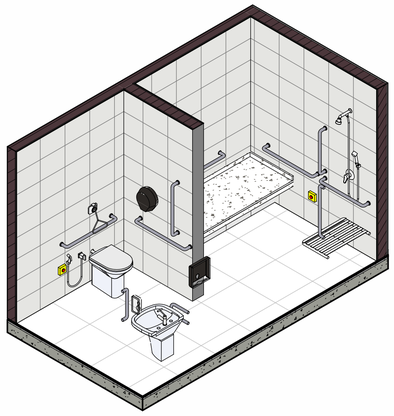


4 BLOCO E - PERSPECTIVA WC PcD MASC / WC PcD FEM

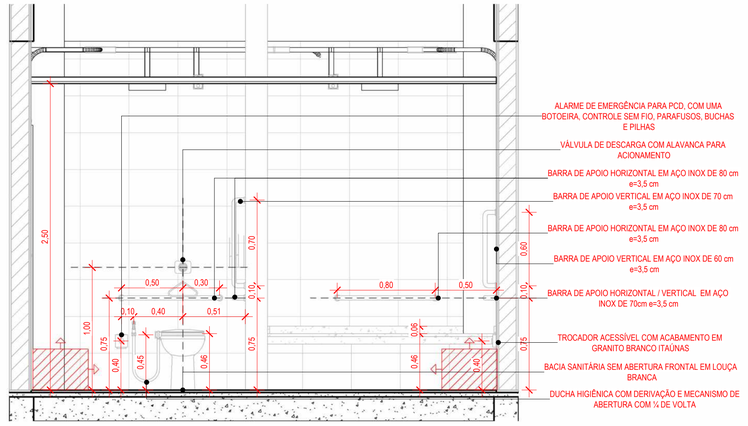


2 WC PcD 01


1 : 25

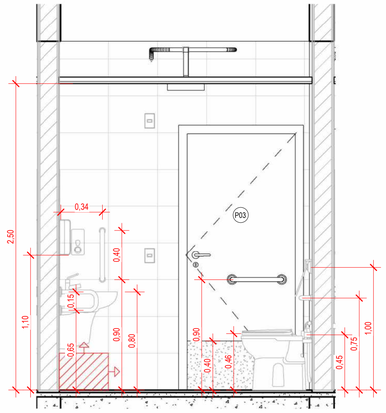

3 WC PcD 02

1 : 25

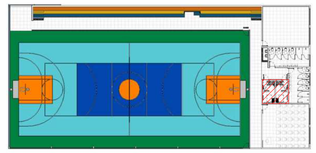

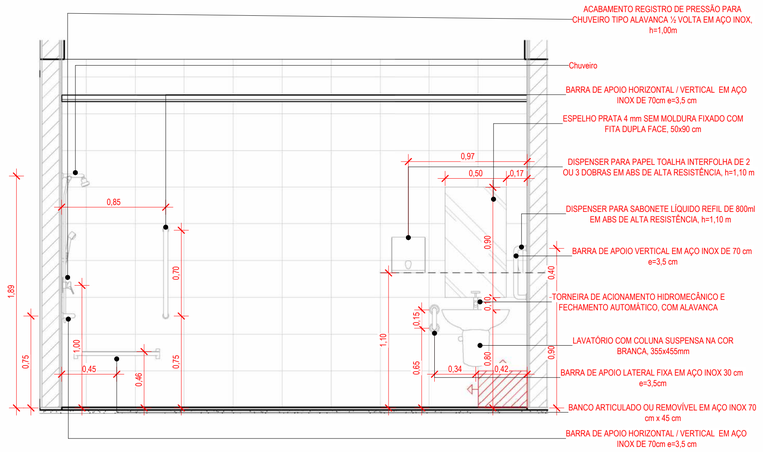

5 WC PcD 03

1 : 25

6 WC PcD 04

1 : 25

TABELA DE ACABAMENTO - PISO

CÓDIGO	DESCRIÇÃO
PI01	PISO PORCELANATO ACETINADO, FORMATO 60x60cm, ESMALTADO, USO INTERNO, COR CINZA, ABSORÇÃO DE ÁGUA 0,5% / ASSENTADO COM ARGAMASSA INDUSTRIALIZADA / REJUNTE PRÉ-FABRICADO JUNTA 3mm NA COR CINZA PLATINA / RODAPÉ EM PORCELANATO CORTADO h = 7cm NO MESMO MATERIAL (ONDE NÃO HOUVER RODAPÉ EM PASTILHA CERÂMICA) / PREVER JUNTA DE MOVIMENTAÇÃO DE PISO ENTRE O PISO E A PAREDE.
PI02	PISO PORCELANATO ANTIDERRAPANTE, FORMATO 60x60cm, ESMALTADO, USO EXTERNO, COR CINZA, ABSORÇÃO DE ÁGUA 0,5% / ASSENTADO COM ARGAMASSA INDUSTRIALIZADA / REJUNTE PRÉ-FABRICADO JUNTA 3mm NA COR CINZA PLATINA / RODAPÉ EM PORCELANATO CORTADO h = 7cm NO MESMO MATERIAL (ONDE NÃO HOUVER RODAPÉ EM PASTILHA CERÂMICA) / PREVER JUNTA DE MOVIMENTAÇÃO DE PISO ENTRE O PISO E A PAREDE.
PI03	PISO EM BLOCO INTERTRAVADO EM CONCRETO TIPO HOLANDÊS e=6cm Fck=35MPa, NA COR CINZA (PAVER), ASSENTADO SOBRE ATERRO COMPACTADO DE CAMADA DE AREIA DE 5CM NO MÍNIMO, DISPOSTO DA FORMA ESPINHA DE PEIXE
PI04	PISO EM BLOCO INTERTRAVADO EM CONCRETO TIPO HOLANDÊS e=8cm Fck=35MPa, NA COR CINZA, (PAVER) ASSENTADO SOBRE ATERRO COMPACTADO DE CAMADA DE AREIA (5cm) E BRITA (15cm), DISPOSTO NO FORMATO ESPINHA DE PEIXE
PI05	DECK DE MADEIRA COM RÉGUAS EM PINUS AUTOCLAVADO DE 10cm DE LARGURA E 4cm DE ESPESSURA, ESPAÇADOS EM 1mm, BORDAS ABAULADAS, ASSENTADO SOBRE BARROTES EM PINUS AUTOCLAVADO SEM NÓS DE SESSÃO 12x6cm, COM COMPRIMENTO MÁXIMO DE 3,5mMEDIDAS VARIADAS, APOIADOS SOBRE CAMADA DE BRITA GRADUADA CONFORME DETALHE. TODA A ESTRUTURA DE MADEIRA DEVERÁ RECEBER PINTURA COM STAIN IMPREGNANTE NA COR IPÊ, TRÊS DEMÃOS.
PI06	PISO DE CONCRETO MOLDADO IN LOCO, DESEMPENADO, ESPESSURA 8cm, ARMADO, PIGMENTO EM PÓ PARA CONCRETO NA COR TERRACOTA
PI07	PISO DE CONCRETO MOLDADO IN LOCO, DESEMPENADO, ESPESSURA 8cm, ARMADO, PIGMENTO EM PÓ PARA CONCRETO NA COR AMARELO
PI08	PISO DE CONCRETO MOLDADO IN LOCO, DESEMPENADO, ESPESSURA 8cm, ARMADO, PIGMENTO EM PÓ PARA CONCRETO NA COR CINZA
PI09	LASTRO DE AREIA MÉDIA ESPESSURA 30cm, ASSENTADO SOBRE CAMADA DE BRITA GRADUADA DE 20cm
PI10	REVESTIMENTO EM PISO EMBORRACHADO EPDM COM ESPESSURA DE 1cm SOBRE CAMADA DE BORRACHA GRANULADA DE PNEU RECICLADO COM ESPESSURA DE 3CM (TOTAL DE 4CM) SOBRE CONTRAPISO DRENANTE DE 10CM. PISO 100% DRENANTE, MOLDADO IN LOCO, MONOLÍTICO, SEM EMENDAS OU JUNTAS DE DILATAÇÃO, EM CORES DIVERSAS CONFORME DEFINIÇÃO DE PROJETO.
PI11	PAVIMENTAÇÃO EM ASFALTO

TABELA DE ACABAMENTO - PAREDE

CÓDIGO	DESCRIÇÃO
PA01	SELADOR DE PAREDE / PINTURA COM TINTA ACRÍLICA FOSCA 2 DEMÃOS, COR PALHA
PA02	SELADOR DE PAREDE / PINTURA COM TINTA ACRÍLICA FOSCA 2 DEMÃOS, COR VERDE
PA03	SELADOR DE PAREDE / PINTURA COM TINTA ACRÍLICA FOSCA 2 DEMÃOS, COR AMARELO
PA04	SELADOR DE PAREDE / PINTURA COM TINTA ACRÍLICA FOSCA 2 DEMÃOS, COR LARANJA
PA05	SELADOR DE PAREDE / PINTURA COM TINTA ACRÍLICA FOSCA 2 DEMÃOS, COR AZUL
PA06	SELADOR DE PAREDE / PINTURA COM TINTA ACRÍLICA FOSCA 2 DEMÃOS, COR AZUL CLARO
PA07	SELADOR DE PAREDE / MASSA CORRIDA / PINTURA COM TINTA ACRÍLICA ACETINADA 2 DEMÃOS, COR PALHA
PA08	ARGAMASSA COLANTE / AZULEJO CERÂMICO ESMALTADO BORDA BOLD NAS DIMENSÕES DE 33x45 cm / COR BRANCO / ASSENTADOS ATÉ ALTURA DE 2,50 m (FORRO) / REJUNTE PRÉ-FABRICADO JUNTA 2 mm NA COR BRANCO
PA09	ARGAMASSA COLANTE / PASTILHA CERÂMICA NAS DIMENSÕES DE 10x10 cm / NA COR VERDE / ASSENTADAS ATÉ A ALTURA DE 2,50m (FORRO) / REJUNTE PRÉ-FABRICADO JUNTA 2mm NA COR BRANCO
PA10	ARGAMASSA COLANTE / PASTILHA CERÂMICA NAS DIMENSÕES DE 10x10 cm / NA COR VERMELHA / ASSENTADAS ATÉ A ALTURA DE 2,50m (FORRO) / REJUNTE PRÉ-FABRICADO JUNTA 2mm NA COR BRANCO
PA11	ARGAMASSA COLANTE / AZULEJO CERÂMICO ESMALTADO BORDA BOLD NAS DIMENSÕES DE 33x45 cm / COR BRANCO / ASSENTADOS ATÉ ALTURA DE 1,10 m / REJUNTE PRÉ-FABRICADO JUNTA 2 mm NA COR BRANCO / ACIMA, SELADOR DE PAREDE / MASSA CORRIDA / PINTURA COM TINTA ACRÍLICA ACETINADA 2 DEMÃOS, COR PALHA

TABELA DE ACABAMENTO - TETO

CÓDIGO	DESCRIÇÃO
TE01	FORRO EM PVC LISO NA COR BRANCO / COM JUNTA SECA / RÉGUA DE 20 cm COM ESPESSURA DE 8 mm / ALTURA = 2,70m
TE02	FORRO EM PVC LISO NA COR BRANCO / COM JUNTA SECA / RÉGUA DE 20 cm COM ESPESSURA DE 8 mm / ALTURA = 2,50m
TE03	FORRO EM PVC LISO NA COR BRANCO / COM JUNTA SECA / RÉGUA DE 20 cm COM ESPESSURA DE 8 mm / ALTURA = 3,00m

TABELA DE PORTAS

CÓDIGO	DESCRIÇÃO	LARGURA	ALTURA	QTD.
P03	PORTA COM 1 FOLHA DE GIRO / MADEIRA 100% SÓLIDA / FOLHA, VISTAS E FORRA COM PINTURA EM ESMALTE SINTÉTICO A BASE D'ÁGUA ACETINADO NA COR VERDE / BARRA PUXADOR HORIZONTAL EM AÇO INOX 40cm (ALTURA 90cm A PARTIR DO PISO ATÉ O EIXO DA BARRA) / PROTEÇÃO EM CHAPA GALVANIZADA (ALTURA 40cm A PARTIR DO PISO) / FECHADURA PARA TRÁFEGO INTENSO DO TIPO BANHEIRO, MÁQUINA DE 55mm, COM MAÇANETA E ROSETA EM INOX AISI 304 CILINDRO EM LATÃO ACABAMENTO CROMO ACETINADO / PLACA INDICATIVA PCD MASCULINO/FEMININO OU UNISSEX NOS AMBIENTES NECESSÁRIOS	0,90	2,10	12

OBS.: 1) TODAS AS MEDIDAS DEVEM SER CONFERIDAS EM OBRA. CASO SEJA NECESSÁRIO ALGUMA ALTERAÇÃO, ENTRAR EM CONTATO COM O PROJETISTA RESPONSÁVEL.
2) AS IMAGENS RENDERIZADAS SÃO ILUSTRATIVAS E SERVEM APENAS COMO REFERÊNCIA VISUAL DO PROJETO PROPOSTO.

PRIMEIRA ENTREGA		MAIO/26
OBSERVAÇÕES	VISTO	DATA

CRICIÚMA — SANTA CATARINA

PREFEITURA MUNICIPAL DE CRICIÚMA
SECRETARIA DE INFRAESTRUTURA E OBRAS

PROSUL

PROSUL - PROJETOS, SUPERVISÃO E PLANEJAMENTO LTDA
Rua Saldanha Marinho, 116 - Edifício Liberal Center - 3º andar - Centro - Florianópolis - SC
Fone/Fax: (48) 3027-2730 - Home-page: www.prosul.com - E-mail: prosul@prosul.com

OBRA:
EMEB JOSÉ GIASSI

ENDEREÇO: RUA SD2422-030 – LOTEAMENTO MONTE REY II, BAIRRO QUARTA LINHA
NÚMERO DO CADASTRO: 1034789 E OUTROS


RESPONSÁVEL TÉCNICO PROJETO:
RESPONSÁVEL TÉCNICO EXECUÇÃO:
CLIENTE:

CONTEÚDO: BLOCO E - DETALHAMENTO BWC PcD

PRANCHA: ARQ 06/10


ESCALA:	DATA:	ARQUIVO:	DISCIPLINA:
INDICADA	MAIO/26	088_25_arq_a	ARQUITETURA

Direitos Autorais Lei 9.610/98 art. 7º: incisos X e XI e art. 11: § Único.

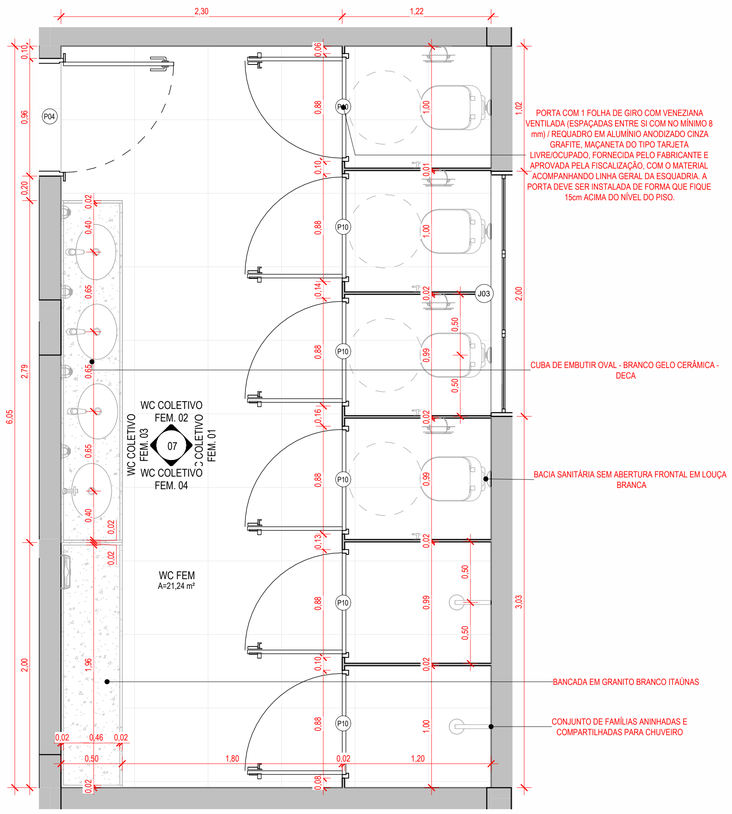


1 BLOCO E - DETALHE WC COLETIVO FEMININO

1 : 25

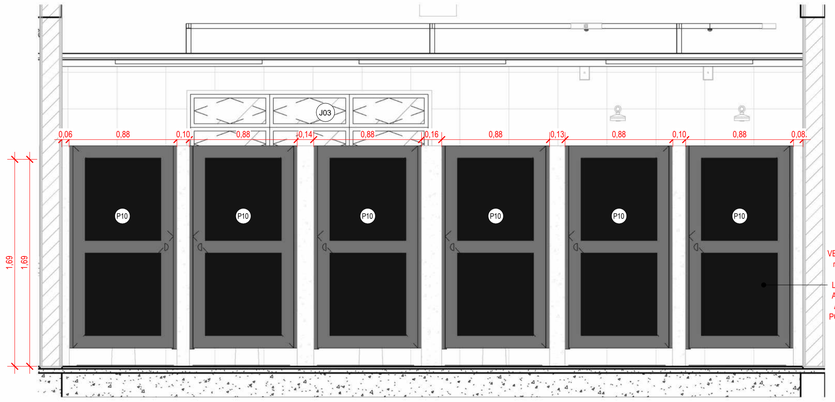


2 WC COLETIVO FEM. 01


1 : 25

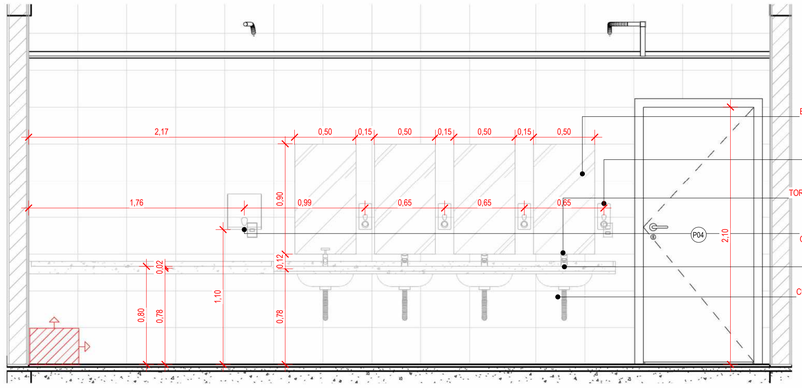


4 WC COLETIVO FEM. 03

1 : 25

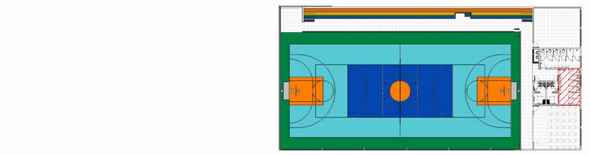

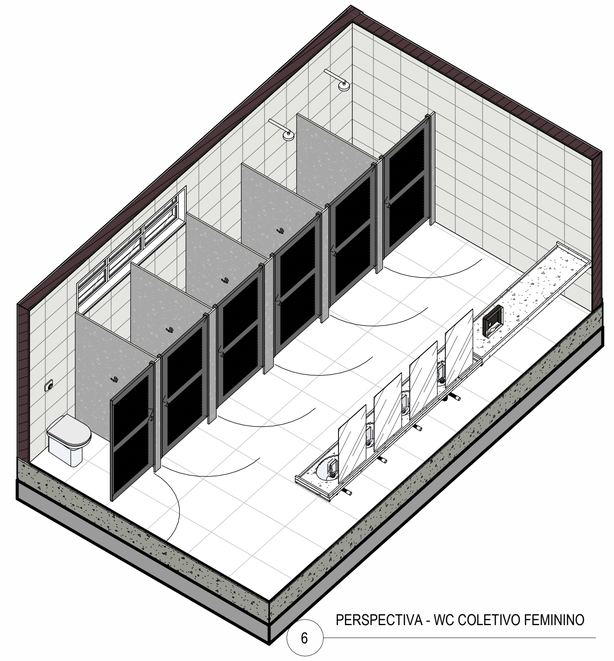


6 PERSPECTIVA - WC COLETIVO FEMININO

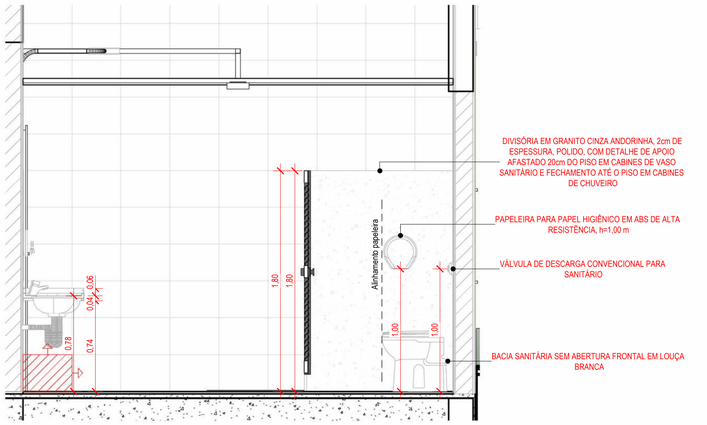

3 WC COLETIVO FEM. 02

1 : 25

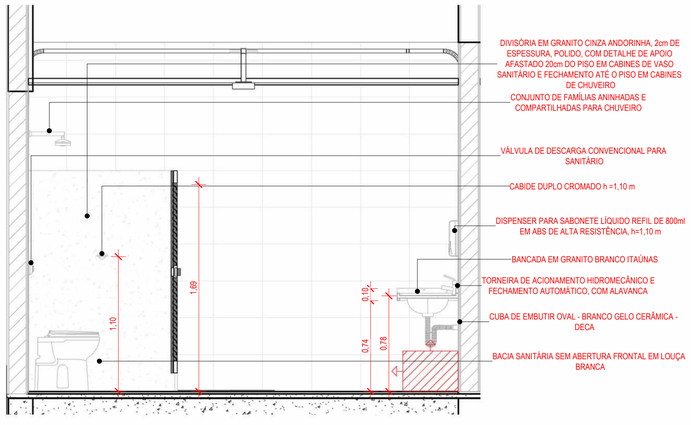

5 WC COLETIVO FEM. 04

1 : 25

TABELA DE ESQUADRIAS - JANELAS - DETALHAMENTO

CÓDIGO	DESCRIÇÃO	LARGURA	ALTURA	PEITORIL
J03	JANELA BASCULANTE COM 6 FOLHAS EM ALUMÍNIO PINTURA ELETROSTÁTICA BRANCA E VIDRO MINI BOREAL 4mm / PEITORIL EM GRANITO CINZA ANDORINHA 2cm	2,00	0,60	<varia>

TABELA DE ESQUADRIAS - PORTAS

CÓDIGO	DESCRIÇÃO	LARGURA	ALTURA
P04	PORTA COM 1 FOLHA DE GIRO / MADEIRA 100% SÓLIDA / FOLHA, VISTAS E FORRA COM PINTURA EM ESMALTE SINTÉTICO A BASE D'ÁGUA ACETINADO NA COR VERDE / PLACA INDICATIVA FEMININO, MASCULINO OU UNISSEX / FECHADURA PARA TRÁFEGO INTENSO DO TIPO EXTERNA, MÁQUINA DE 55mm, COM MAÇANETA E ROSETA EM INOX AISI 304 CILINDRO EM LATÃO ACABAMENTO CROMO ACETINADO	0,90	2,10
P10	PORTA COM 1 FOLHA DE GIRO COM VENEZIANA VENTILADA (ESPAÇADAS ENTRE SI COM NO MÍNIMO 8 mm) / REQUADRO EM ALUMÍNIO COM PINTURA ELETROSTÁTICA BRANCA, MAÇANETA DO TIPO TARJETA LIVRE/OCUPADO, FORNECIDA PELO FABRICANTE E APROVADA PELA FISCALIZAÇÃO, COM O MATERIAL ACOMPANHANDO LINHA GERAL DA ESQUADRIA. A PORTA DEVE SER INSTALADA DE FORMA QUE FIQUE 15cm ACIMA DO NÍVEL DO PISO.	0,80	1,65

OBS.: 1) TODAS AS MEDIDAS DEVEM SER CONFERIDAS EM OBRA. CASO SEJA NECESSÁRIO ALGUMA ALTERAÇÃO, ENTRAR EM CONTATO COM O PROJETISTA RESPONSÁVEL.
2) AS IMAGENS RENDERIZADAS SÃO ILUSTRATIVAS E SERVEM APENAS COMO REFERÊNCIA VISUAL DO PROJETO PROPOSTO.

TABELA DE ACABAMENTO - PISO

CÓDIGO	DESCRIÇÃO
PI01	PISO PORCELANATO ACETINADO, FORMATO 60x60cm, ESMALTADO, USO INTERNO, COR CINZA, ABSORÇÃO DE ÁGUA 0,5% / ASSENTADO COM ARGAMASSA INDUSTRIALIZADA / REJUNTE PRÉ-FABRICADO JUNTA 3mm NA COR CINZA PLATINA / RODAPÉ EM PORCELANATO CORTADO h = 7cm NO MESMO MATERIAL (ONDE NÃO HOUVER RODAPÉ EM PASTILHA CERÂMICA) / PREVER JUNTA DE MOVIMENTAÇÃO DE PISO ENTRE O PISO E A PAREDE.
PI02	PISO PORCELANATO ANTIDERRAPANTE, FORMATO 60x60cm, ESMALTADO, USO EXTERNO, COR CINZA, ABSORÇÃO DE ÁGUA 0,5% / ASSENTADO COM ARGAMASSA INDUSTRIALIZADA / REJUNTE PRÉ-FABRICADO JUNTA 3mm NA COR CINZA PLATINA / RODAPÉ EM PORCELANATO CORTADO h = 7cm NO MESMO MATERIAL (ONDE NÃO HOUVER RODAPÉ EM PASTILHA CERÂMICA) / PREVER JUNTA DE MOVIMENTAÇÃO DE PISO ENTRE O PISO E A PAREDE.
PI03	PISO EM BLOCO INTERTRAVADO EM CONCRETO TIPO HOLANDÊS e=6cm Fck=35MPa, NA COR CINZA (PAVER), ASSENTADO SOBRE ATERRO COMPACTADO DE CAMADA DE AREIA DE 5CM NO MÍNIMO, DISPOSTO DA FORMA ESPINHA DE PEIXE.
PI04	PISO EM BLOCO INTERTRAVADO EM CONCRETO TIPO HOLANDÊS e=8cm Fck=35MPa, NA COR CINZA, (PAVER) ASSENTADO SOBRE ATERRO COMPACTADO DE CAMADA DE AREIA (5cm) E BRITA (15cm), DISPOSTO NO FORMATO ESPINHA DE PEIXE
PI05	DECK DE MADEIRA COM RÉGUAS EM PINUS AUTOCLAVADO DE 10cm DE LARGURA E 4cm DE ESPESSURA, ESPAÇADOS EM 1mm, BORDAS ABAULADAS, ASSENTADO SOBRE BARROTES EM PINUS AUTOCLAVADO SEM NÓS DE SESSÃO 12x6cm, COM COMPRIMENTO MÁXIMO DE 3,5mMEDIDAS VARIADAS, APOIADOS SOBRE CAMADA DE BRITA GRADUADA CONFORME DETALHE. TODA A ESTRUTURA DE MADEIRA DEVERÁ RECEBER PINTURA COM STAIN IMPREGNANTE NA COR IPÊ, TRÊS DEMÃOS.
PI06	PISO DE CONCRETO MOLDADO IN LOCO, DESEMPENADO, ESPESSURA 8cm, ARMADO, PIGMENTO EM PÓ PARA CONCRETO NA COR TERRACOTA
PI07	PISO DE CONCRETO MOLDADO IN LOCO, DESEMPENADO, ESPESSURA 8cm, ARMADO, PIGMENTO EM PÓ PARA CONCRETO NA COR AMARELO
PI08	PISO DE CONCRETO MOLDADO IN LOCO, DESEMPENADO, ESPESSURA 8cm, ARMADO, PIGMENTO EM PÓ PARA CONCRETO NA COR CINZA
PI09	LASTRO DE AREIA MÉDIA ESPESSURA 30cm, ASSENTADO SOBRE CAMADA DE BRITA GRADUADA DE 20cm
PI10	REVESTIMENTO EM PISO EMBORRACHADO EPDM COM ESPESSURA DE 1cm SOBRE CAMADA DE BORRACHA GRANULADA DE PNEU RECICLADO COM ESPESSURA DE 3CM (TOTAL DE 4CM) SOBRE CONTRAPISO DRENANTE DE 10CM. PISO 100% DRENANTE. MOLDADO IN LOCO, MONOLÍTICO, SEM EMENDAS OU JUNTAS DE DILATAÇÃO, EM CORES DIVERSAS CONFORME DEFINIÇÃO DE PROJETO.
PI11	PAVIMENTAÇÃO EM ASFALTO

TABELA DE ACABAMENTO - PAREDE

CÓDIGO	DESCRIÇÃO
PA01	SELADOR DE PAREDE / PINTURA COM TINTA ACRÍLICA FOSCA 2 DEMÃOS, COR PALHA
PA02	SELADOR DE PAREDE / PINTURA COM TINTA ACRÍLICA FOSCA 2 DEMÃOS, COR VERDE
PA03	SELADOR DE PAREDE / PINTURA COM TINTA ACRÍLICA FOSCA 2 DEMÃOS, COR AMARELO
PA04	SELADOR DE PAREDE / PINTURA COM TINTA ACRÍLICA FOSCA 2 DEMÃOS, COR LARANJA
PA05	SELADOR DE PAREDE / PINTURA COM TINTA ACRÍLICA FOSCA 2 DEMÃOS, COR AZUL
PA06	SELADOR DE PAREDE / PINTURA COM TINTA ACRÍLICA FOSCA 2 DEMÃOS, COR AZUL CLARO
PA07	SELADOR DE PAREDE / MASSA CORRIDA / PINTURA COM TINTA ACRÍLICA ACETINADA 2 DEMÃOS, COR PALHA
PA08	ARGAMASSA COLANTE / AZULEJO CERÂMICO ESMALTADO BORDA BOLD NAS DIMENSÕES DE 33x45 cm / COR BRANCO / ASSENTADOS ATÉ ALTURA DE 2,50 m (FORRO) / REJUNTE PRÉ-FABRICADO JUNTA 2 mm NA COR BRANCO
PA09	ARGAMASSA COLANTE / PASTILHA CERÂMICA NAS DIMENSÕES DE 10x10 cm / NA COR VERDE / ASSENTADAS ATÉ A ALTURA DE 2,50m (FORRO) / REJUNTE PRÉ-FABRICADO JUNTA 2mm NA COR BRANCO
PA10	ARGAMASSA COLANTE / PASTILHA CERÂMICA NAS DIMENSÕES DE 10x10 cm / NA COR VERMELHA / ASSENTADAS ATÉ A ALTURA DE 2,50m (FORRO) / REJUNTE PRÉ-FABRICADO JUNTA 2mm NA COR BRANCO
PA11	ARGAMASSA COLANTE / AZULEJO CERÂMICO ESMALTADO BORDA BOLD NAS DIMENSÕES DE 33x45 cm / COR BRANCO / ASSENTADOS ATÉ ALTURA DE 1,10 m / REJUNTE PRÉ-FABRICADO JUNTA 2 mm NA COR BRANCO / ACIMA, SELADOR DE PAREDE / MASSA CORRIDA / PINTURA COM TINTA ACRÍLICA ACETINADA 2 DEMÃOS, COR PALHA

TABELA DE ACABAMENTO - TETO

CÓDIGO	DESCRIÇÃO
TE01	FORRO EM PVC LISO NA COR BRANCO / COM JUNTA SECA / RÉGUA DE 20 cm COM ESPESSURA DE 8 mm / ALTURA = 2,70m
TE02	FORRO EM PVC LISO NA COR BRANCO / COM JUNTA SECA / RÉGUA DE 20 cm COM ESPESSURA DE 8 mm / ALTURA = 2,50m
TE03	FORRO EM PVC LISO NA COR BRANCO / COM JUNTA SECA / RÉGUA DE 20 cm COM ESPESSURA DE 8 mm / ALTURA = 3,00m

PRIMEIRA ENTREGA		MAIO/26
OBSERVAÇÕES	VISTO	DATA

CRICIÚMA SC MUNICÍPIO EXCELENTE

PREFEITURA MUNICIPAL DE CRICIÚMA
SECRETARIA DE INFRAESTRUTURA E OBRAS

PROSUL

PROSUL - PROJETOS, SUPERVISÃO E PLANEJAMENTO LTDA
Rua Saldanha Marinho, 116 - Edifício Liberal Center - 3º andar - Centro - Florianópolis - SC
Fone/Fax: (48) 3027-2730 - Home-page: www.prosul.com - E-mail: prosul@prosul.com

OBRA:
EMEB JOSÉ GIASSI

ENDEREÇO: RUA SD2422-030 – LOTEAMENTO MONTE REY II, BAIRRO QUARTA LINHA
NÚMERO DO CADASTRO: 1034789 E OUTROS


RESPONSÁVEL TÉCNICO PROJETO:
RESPONSÁVEL TÉCNICO EXECUÇÃO:
CLIENTE:

CONTEÚDO: BLOCO E - DETALHAMENTO BANHEIRO COLETIVO FEMININO

PRANCHA: ARQ 07/10

ESCALA: INDICADA | DATA: MAIO/26 | ARQUIVO: 088_25_arq_a | DISCIPLINA: ARQUITETURA

Direitos Autorais Lei 9.610/98 art. 7º: incisos X e XI e art. 11: § Único.

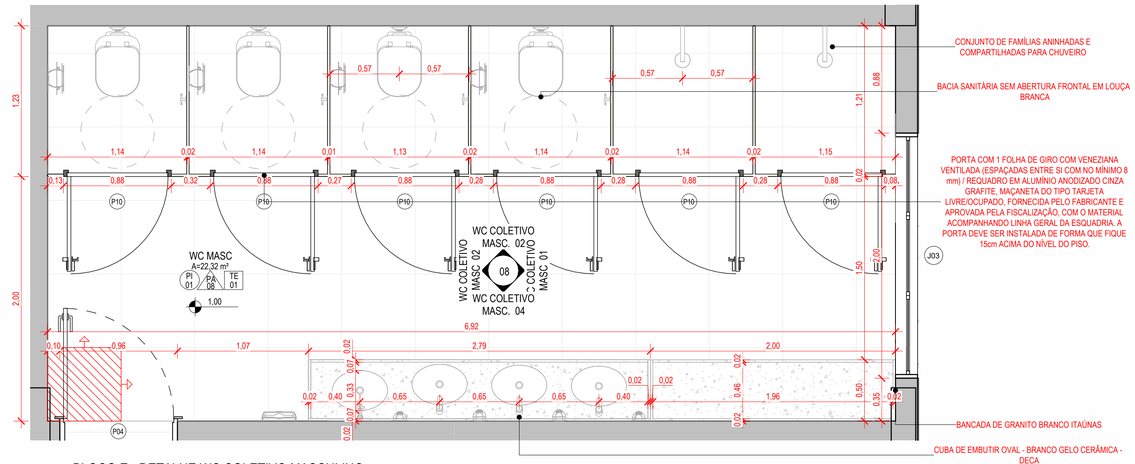


1 BLOCO E - DETALHE WC COLETIVO MASCULINO

1 : 25




3 WC COLETIVO MASC. 02

1 : 25

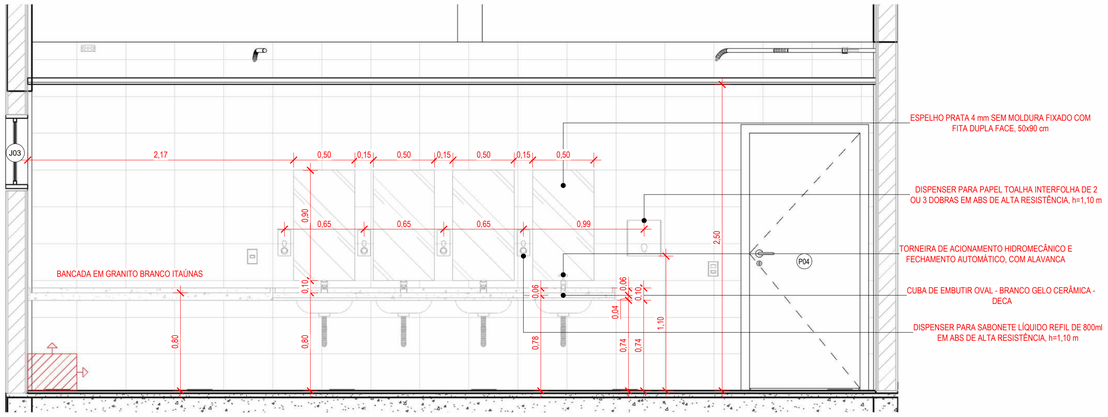


5 WC COLETIVO MASC. 04

1 : 25

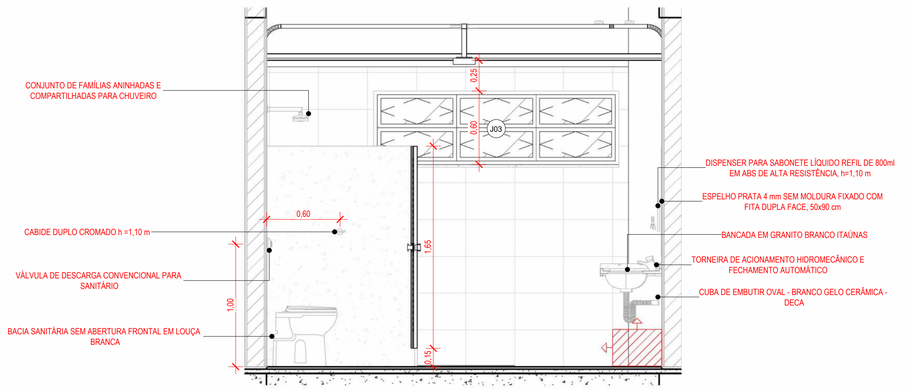


2 WC COLETIVO MASC 01

1 : 25

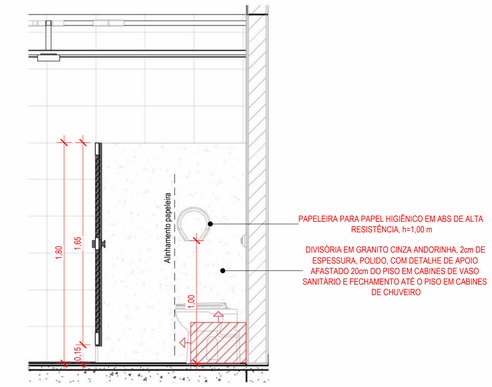

4 WC COLETIVO MASC 02

1 : 25

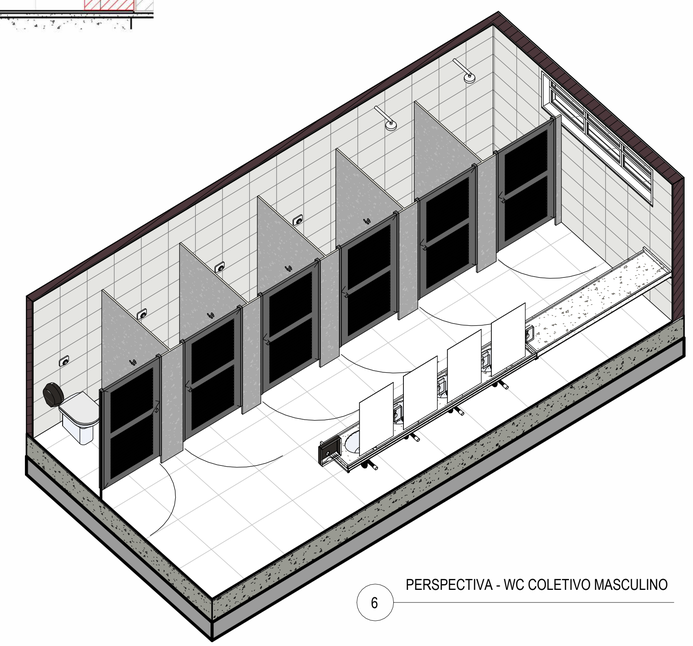

6 PERSPECTIVA - WC COLETIVO MASCULINO

TABELA DE ESQUADRIAS - PORTAS

CÓDIGO	DESCRIÇÃO	LARGURA	ALTURA
P04	PORTA COM 1 FOLHA DE GIRO / MADEIRA 100% SÓLIDA / FOLHA, VISTAS E FORRA COM PINTURA EM ESMALTE SINTÉTICO À BASE D'ÁGUA ACETINADO NA COR VERDE / PLACA INDICATIVA FEMININO, MASCULINO OU UNISSEX / FECHADURA PARA TRÁFEGO INTENSO DO TIPO EXTERNA, MÁQUINA DE 55mm, COM MAÇANETA E ROSETA EM INOX AISI 304 CILINDRO EM LATÃO ACABAMENTO CROMO ACETINADO	0,90	2,10
P10	PORTA COM 1 FOLHA DE GIRO COM VENEZIANA VENTILADA (ESPAÇADAS ENTRE SI COM NO MÍNIMO 8 mm) / REQUADRO EM ALUMÍNIO COM PINTURA ELETROSTÁTICA BRANCA, MAÇANETA DO TIPO TARJETA LIVRE/OCUPADO, FORNECIDA PELO FABRICANTE E APROVADA PELA FISCALIZAÇÃO, COM O MATERIAL ACOMPANHANDO LINHA GERAL DA ESQUADRIA. A PORTA DEVE SER INSTALADA DE FORMA QUE FIQUE 15cm ACIMA DO NÍVEL DO PISO.	0,80	1,65

TABELA DE ACABAMENTO - PAREDE

CÓDIGO	DESCRIÇÃO
PA01	SELADOR DE PAREDE / PINTURA COM TINTA ACRÍLICA FOSCA 2 DEMÃOS, COR PALHA
PA02	SELADOR DE PAREDE / PINTURA COM TINTA ACRÍLICA FOSCA 2 DEMÃOS, COR VERDE
PA03	SELADOR DE PAREDE / PINTURA COM TINTA ACRÍLICA FOSCA 2 DEMÃOS, COR AMARELO
PA04	SELADOR DE PAREDE / PINTURA COM TINTA ACRÍLICA FOSCA 2 DEMÃOS, COR LARANJA
PA05	SELADOR DE PAREDE / PINTURA COM TINTA ACRÍLICA FOSCA 2 DEMÃOS, COR AZUL
PA06	SELADOR DE PAREDE / PINTURA COM TINTA ACRÍLICA FOSCA 2 DEMÃOS, COR AZUL CLARO
PA07	SELADOR DE PAREDE / MASSA CORRIDA / PINTURA COM TINTA ACRÍLICA ACETINADA 2 DEMÃOS, COR PALHA
PA08	ARGAMASSA COLANTE / AZULEJO CERÂMICO ESMALTADO BORDA BOLD NAS DIMENSÕES DE 33x45 cm / COR BRANCO / ASSENTADOS ATÉ ALTURA DE 2,50 m (FORRO) / REJUNTE PRÉ-FABRICADO JUNTA 2 mm NA COR BRANCO
PA09	ARGAMASSA COLANTE / PASTILHA CERÂMICA NAS DIMENSÕES DE 10x10 cm / NA COR VERDE / ASSENTADAS ATÉ A ALTURA DE 2,50m (FORRO) / REJUNTE PRÉ-FABRICADO JUNTA 2mm NA COR BRANCO
PA10	ARGAMASSA COLANTE / PASTILHA CERÂMICA NAS DIMENSÕES DE 10x10 cm / NA COR VERMELHA / ASSENTADAS ATÉ A ALTURA DE 2,50m (FORRO) / REJUNTE PRÉ-FABRICADO JUNTA 2mm NA COR BRANCO
PA11	ARGAMASSA COLANTE / AZULEJO CERÂMICO ESMALTADO BORDA BOLD NAS DIMENSÕES DE 33x45 cm / COR BRANCO / ASSENTADOS ATÉ ALTURA DE 1,10 m / REJUNTE PRÉ-FABRICADO JUNTA 2 mm NA COR BRANCO / ACIMA, SELADOR DE PAREDE / MASSA CORRIDA / PINTURA COM TINTA ACRÍLICA ACETINADA 2 DEMÃOS, COR PALHA

TABELA DE ACABAMENTO - TETO

CÓDIGO	DESCRIÇÃO
TE01	FORRO EM PVC LISO NA COR BRANCO / COM JUNTA SECA / RÉGUA DE 20 cm COM ESPESSURA DE 8 mm / ALTURA = 2,70m
TE02	FORRO EM PVC LISO NA COR BRANCO / COM JUNTA SECA / RÉGUA DE 20 cm COM ESPESSURA DE 8 mm / ALTURA = 2,50m
TE03	FORRO EM PVC LISO NA COR BRANCO / COM JUNTA SECA / RÉGUA DE 20 cm COM ESPESSURA DE 8 mm / ALTURA = 3,00m

TABELA DE ACABAMENTO - PISO

CÓDIGO	DESCRIÇÃO
PI01	PISO PORCELANATO ACETINADO, FORMATO 60x60cm, ESMALTADO, USO INTERNO, COR CINZA, ABSORÇÃO DE ÁGUA 0,5% / ASSENTADO COM ARGAMASSA INDUSTRIALIZADA / REJUNTE PRÉ-FABRICADO JUNTA 3mm NA COR CINZA PLATINA / RODAPÉ EM PORCELANATO CORTADO h = 7cm NO MESMO MATERIAL (ONDE NÃO HOUVER RODAPÉ EM PASTILHA CERÂMICA) / PREVER JUNTA DE MOVIMENTAÇÃO DE PISO ENTRE O PISO E A PAREDE.
PI02	PISO PORCELANATO ANTIDERRAPANTE, FORMATO 60x60cm, ESMALTADO, USO EXTERNO, COR CINZA, ABSORÇÃO DE ÁGUA 0,5% / ASSENTADO COM ARGAMASSA INDUSTRIALIZADA / REJUNTE PRÉ-FABRICADO JUNTA 3mm NA COR CINZA PLATINA / RODAPÉ EM PORCELANATO CORTADO h = 7cm NO MESMO MATERIAL (ONDE NÃO HOUVER RODAPÉ EM PASTILHA CERÂMICA) / PREVER JUNTA DE MOVIMENTAÇÃO DE PISO ENTRE O PISO E A PAREDE.
PI03	PISO EM BLOCO INTERTRAVADO EM CONCRETO TIPO HOLANDÊS e=6cm Fck=35MPa, NA COR CINZA (PAVER), ASSENTADO SOBRE ATERRO COMPACTADO DE CAMADA DE AREIA DE 5CM NO MÍNIMO, DISPOSTO DA FORMA ESPINHA DE PEIXE
PI04	PISO EM BLOCO INTERTRAVADO EM CONCRETO TIPO HOLANDÊS e=8cm Fck=35MPa, NA COR CINZA, (PAVER) ASSENTADO SOBRE ATERRO COMPACTADO DE CAMADA DE AREIA (5cm) E BRITA (15cm), DISPOSTO NO FORMATO ESPINHA DE PEIXE
PI05	DECK DE MADEIRA COM RÉGUAS EM PINUS AUTOCLAVADO DE 10cm DE LARGURA E 4cm DE ESPESSURA, ESPAÇADOS EM 1mm, BORDAS ABAULADAS, ASSENTADO SOBRE BARROTES EM PINUS AUTOCLAVADO SEM NÓS DE SESSÃO 12x6cm, COM COMPRIMENTO MÁXIMO DE 3,5mMEDIDAS VARIADAS, APOIADOS SOBRE CAMADA DE BRITA GRADUADA CONFORME DETALHE. TODA A ESTRUTURA DE MADEIRA DEVERÁ RECEBER PINTURA COM STAIN IMPREGNANTE NA COR IPÊ, TRÊS DEMÃOS.
PI06	PISO DE CONCRETO MOLDADO IN LOCO, DESEMPENADO, ESPESSURA 8cm, ARMADO, PIGMENTO EM PÓ PARA CONCRETO NA COR TERRACOTA
PI07	PISO DE CONCRETO MOLDADO IN LOCO, DESEMPENADO, ESPESSURA 8cm, ARMADO, PIGMENTO EM PÓ PARA CONCRETO NA COR AMARELO
PI08	PISO DE CONCRETO MOLDADO IN LOCO, DESEMPENADO, ESPESSURA 8cm, ARMADO, PIGMENTO EM PÓ PARA CONCRETO NA COR CINZA
PI09	LASTRO DE AREIA MÉDIA ESPESSURA 30cm, ASSENTADO SOBRE CAMADA DE BRITA GRADUADA DE 20cm
PI10	REVESTIMENTO EM PISO EMBORRACHADO EPDM COM ESPESSURA DE 1cm SOBRE CAMADA DE BORRACHA GRANULADA DE PNEU RECICLADO COM ESPESSURA DE 3CM (TOTAL DE 4CM) SOBRE CONTRAPISO DRENANTE DE 10CM. PISO 100% DRENANTE. MOLDADO IN LOCO, MONOLÍTICO, SEM EMENDAS OU JUNTAS DE DILATAÇÃO, EM CORES DIVERSAS CONFORME DEFINIÇÃO DE PROJETO.
PI11	PAVIMENTAÇÃO EM ASFALTO

TABELA DE ESQUADRIAS - JANELAS - DETALHAMENTO

CÓDIGO	DESCRIÇÃO	LARGURA	ALTURA	PEITORIL
J03	JANELA BASCULANTE COM 6 FOLHAS EM ALUMÍNIO PINTURA ELETROSTÁTICA BRANCA E VIDRO MINI BOREAL 4mm / PEITORIL EM GRANITO CINZA ANDORINHA 2cm	2,00	0,60	<varia>

OBS.: 1) TODAS AS MEDIDAS DEVEM SER CONFERIDAS EM OBRA. CASO SEJA NECESSÁRIO ALGUMA ALTERAÇÃO, ENTRAR EM CONTATO COM O PROJETISTA RESPONSÁVEL.
2) AS IMAGENS RENDERIZADAS SÃO ILUSTRATIVAS E SERVEM APENAS COMO REFERÊNCIA VISUAL DO PROJETO PROPOSTO.

PRIMEIRA ENTREGA		MAIO/26
OBSERVAÇÕES	VISTO	DATA

CRICIÚMA
SECRETARIA DE INFRAESTRUTURA E OBRAS

PREFEITURA MUNICIPAL DE CRICIÚMA
SECRETARIA DE INFRAESTRUTURA E OBRAS

PROSUL

PROSUL - PROJETOS, SUPERVISÃO E PLANEJAMENTO LTDA
Rua Saldanha Marinho, 116 - Edifício Liberal Center - 3º andar - Centro - Florianópolis - SC
Fone/Fax: (48) 3027-2730 - Home-page: www.prosul.com - E-mail: prosul@prosul.com

OBRA:
EMEB JOSÉ GIASSI

ENDEREÇO: RUA SD2422-030 – LOTEAMENTO MONTE REY II, BAIRRO QUARTA LINHA
NÚMERO DO CADASTRO: 1034789 E OUTROS


RESPONSÁVEL TÉCNICO PROJETO: | RESPONSÁVEL TÉCNICO EXECUÇÃO: | CLIENTE:

CONTEÚDO: BLOCO E - DETALHAMENTO BANHEIRO COLETIVO MASCULINO

PRANCHA: ARQ **08/10**


ESCALA:	DATA:	ARQUIVO:	DISCIPLINA:
INDICADA	MAIO/26	088_25_arq_a	ARQUITETURA

Direitos Autorais Lei 9.610/98 art. 7º: incisos X e XI e art. 11: § Único.

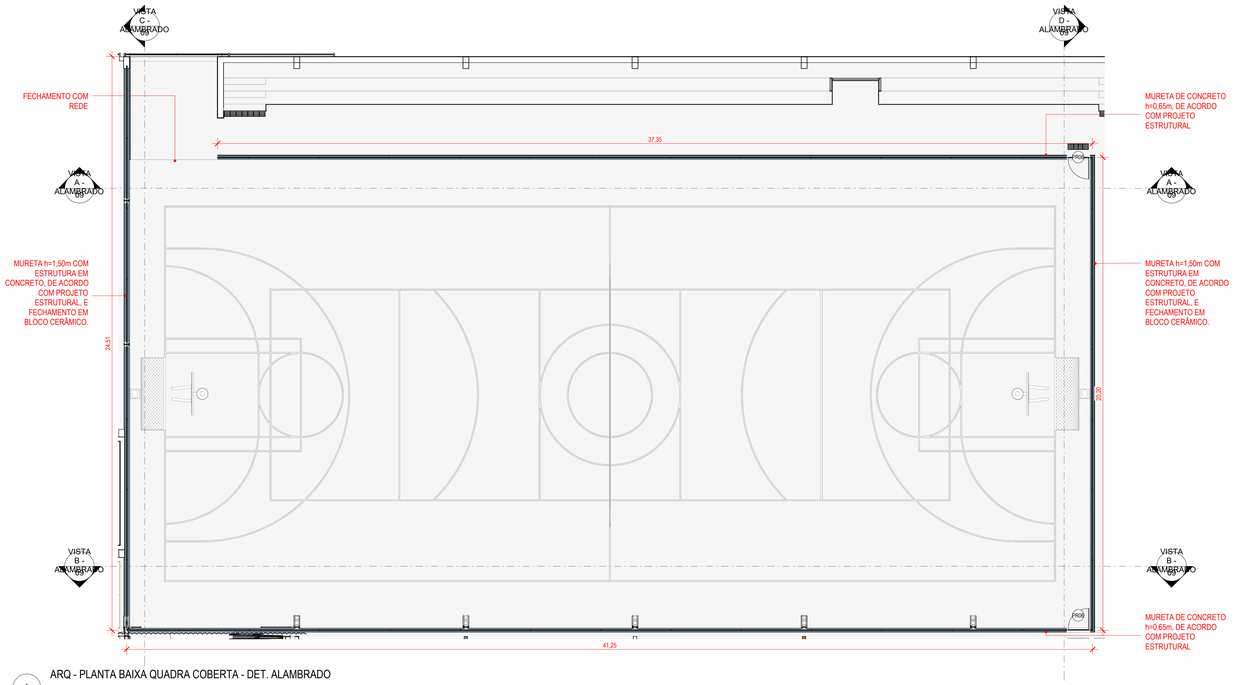

1 ARQ - PLANTA BAIXA QUADRA COBERTA - DET. ALAMBRADO

1 : 100

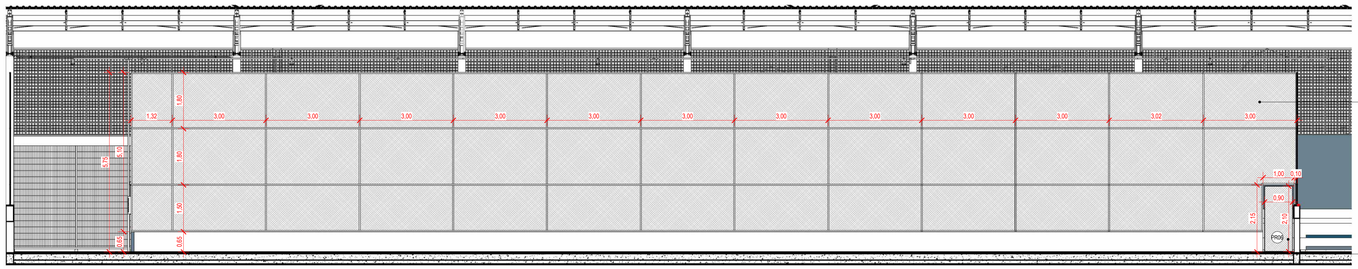


ALAMBRADO COM 4,25m DE ALTURA ENGASTADA 0,40m EM MURETA COM 1,50 cm DE ALTURA, TOTALIZANDO 5,75cm DE ALTURA. O ALAMBRADO CONTA COM ESTRUTURA VERTICAL EM AÇO GALVANIZADO ∅ 2", COM DISTÂNCIA MÁXIMA ENTRE EIXOS DE 3m DE LARGURA, COM TRÊS TRAVESSAS HORIZONTAIS DE ESPESSURA ∅ 1 1/2", COM DISTÂNCIAS ENTRE SI DE ACORDO COM DETALHAMENTO. NOS CANTOS DA QUADRA, NO ENCONTRO DOS ALAMBRADOS, ESTRUTURA DIAGONAL DE TRAVAMENTO EM AÇO GALVANIZADO Ø 1 1/2". TODA A ESTRUTURA EM AÇO GALVANIZADO DEVERÁ RECEBER DUAS DEMÃOS DE PINTURA EM ESMALTE SINTÉTICO BASE D'ÁGUA COR BRANCO. A MURETA RECEBERÁ PINTURA DIRETAMENTE SOBRE O CONCRETO NA COR AZUL CLARO. FECHAMENTO FECHAMENTO EM TELA DE ARAME GALVANIZADO E REVESTIDA EM PVC BRANCO EM MALHA HEXAGONAL, 7x7 cm, FIO 14 BWG.

PORTÃO COM 1 FOLHA DE GIRO NAS DIMENSÕES 1,00x2,10m EM PERFIL METÁLICO / QUADRO EXTERNO 1" x 1/4" / FECHADURA COM PORTA CADEADO E TRINCO FERROLHO / ESTRUTURA DEVERÁ RECEBER TRATAMENTO ANTICORROSÃO E PINTURA EM ESMALTE SINTÉTICO BRANCO / FECHAMENTO EM TELA DE ALAMBRADO HEXAGONAL 7x7cm FIO 14BWG REVESTIDA EM PVC BRANCO

2 VISTA A - ALAMBRADO


1 : 75

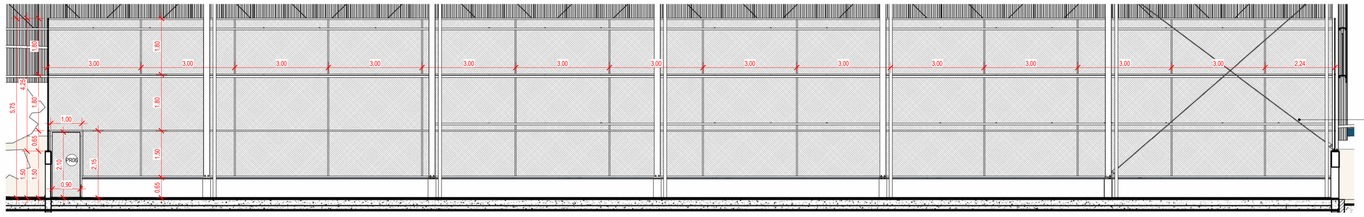

ALAMBRADO COM 5,10m DE ALTURA ENGASTADA 0,40m EM MURETA 0,65 cm DE ALTURA, TOTALIZANDO 5,75cm DE ALTURA. O ALAMBRADO CONTA COM ESTRUTURA VERTICAL EM AÇO GALVANIZADO ∅ 2", COM DISTÂNCIA MÁXIMA ENTRE EIXOS DE 3m DE LARGURA, COM TRÊS TRAVESSAS HORIZONTAIS DE ESPESSURA ∅ 1 1/2", COM DISTÂNCIAS ENTRE SI DE ACORDO COM DETALHAMENTO. NOS CANTOS DA QUADRA, NO ENCONTRO DOS ALAMBRADOS, ESTRUTURA DIAGONAL DE TRAVAMENTO EM AÇO GALVANIZADO Ø 1 1/2". TODA A ESTRUTURA EM AÇO GALVANIZADO DEVERÁ RECEBER DUAS DEMÃOS DE PINTURA EM ESMALTE SINTÉTICO BASE D'ÁGUA COR BRANCO. A MURETA RECEBERÁ PINTURA DIRETAMENTE SOBRE O CONCRETO NA COR AZUL CLARO. FECHAMENTO FECHAMENTO EM TELA DE ARAME GALVANIZADO E REVESTIDA EM PVC BRANCO EM MALHA HEXAGONAL, 7x7 cm, FIO 14 BWG.

3 VISTA B - ALAMBRADO


1 : 75

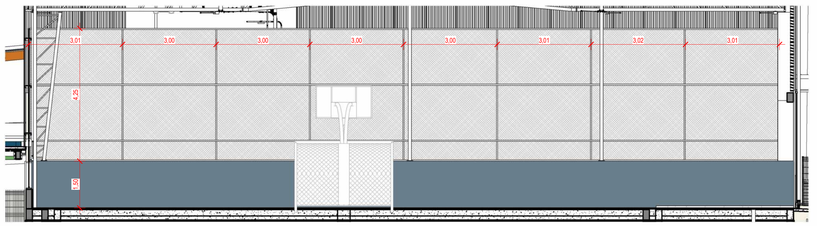

ALAMBRADO COM 5,10m DE ALTURA ENGASTADA 0,40m EM MURETA 0,65 cm DE ALTURA, TOTALIZANDO 5,75cm DE ALTURA. O ALAMBRADO CONTA COM ESTRUTURA VERTICAL EM AÇO GALVANIZADO ∅ 2", COM DISTÂNCIA MÁXIMA ENTRE EIXOS DE 3m DE LARGURA, COM TRÊS TRAVESSAS HORIZONTAIS DE ESPESSURA ∅ 1 1/2", COM DISTÂNCIAS ENTRE SI DE ACORDO COM DETALHAMENTO. NOS CANTOS DA QUADRA, NO ENCONTRO DOS ALAMBRADOS, ESTRUTURA DIAGONAL DE TRAVAMENTO EM AÇO GALVANIZADO Ø 1 1/2". TODA A ESTRUTURA EM AÇO GALVANIZADO DEVERÁ RECEBER DUAS DEMÃOS DE PINTURA EM ESMALTE SINTÉTICO BASE D'ÁGUA COR BRANCO. A MURETA RECEBERÁ PINTURA DIRETAMENTE SOBRE O CONCRETO NA COR AZUL CLARO. FECHAMENTO FECHAMENTO EM TELA DE ARAME GALVANIZADO E REVESTIDA EM PVC BRANCO EM MALHA HEXAGONAL, 7x7 cm, FIO 14 BWG.

4 VISTA C - ALAMBRADO

1 : 75

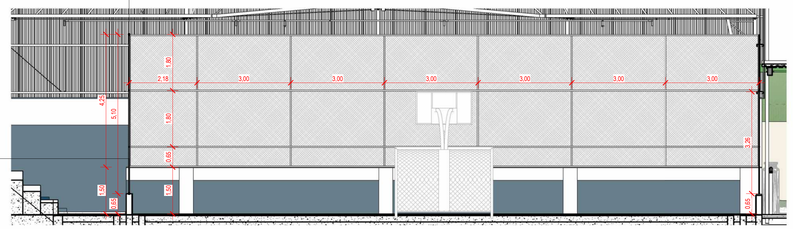

5 VISTA D - ALAMBRADO


1 : 75

TABELA DE PORTÕES

CÓDIGO	DESCRIÇÃO	LARGURA	ALTURA
PR01	PORTÃO COM 1 FOLHA DE CORRER / REQUADRO EM AÇO GALVANIZADO DE 60x40mm / PERFIS DE FECHAMENTO EM PAINÉIS CONFECCIONADOS DE ARAMES GALVANIZADOS MALHA 5X20cm, FIO REVESTIDO EM PVC ø5mm/ PINTURA ELETROSTÁTICA EM POLIESTER NA VERDE. NÚMERO DE CURVATURAS "V" = 4	4,80	1,90
PR02	PORTÃO COM 1 FOLHA DE CORRER / REQUADRO EM AÇO GALVANIZADO DE 60x40mm / PERFIS DE FECHAMENTO EM PAINÉIS CONFECCIONADOS DE ARAMES GALVANIZADOS MALHA 5X20cm, FIO REVESTIDO EM PVC ø5mm/ PINTURA ELETROSTÁTICA EM POLIESTER NA COR VERDE. NÚMERO DE CURVATURAS "V" = 4	7,05	1,90
PR03	PORTÃO COM 1 FOLHA DE CORRER / REQUADRO EM AÇO GALVANIZADO DE 60x40mm / PERFIS DE FECHAMENTO EM PAINÉIS CONFECCIONADOS DE ARAMES GALVANIZADOS MALHA 5X20cm, FIO REVESTIDO EM PVC ø5mm/ PINTURA ELETROSTÁTICA EM POLIESTER NA COR VERDE. NÚMERO DE CURVATURAS "V" = 4	3,40	1,90
PR04	PORTÃO COM 1 FOLHA DE CORRER / REQUADRO EM AÇO GALVANIZADO DE 60x40mm / PERFIS DE FECHAMENTO EM PAINÉIS CONFECCIONADOS DE ARAMES GALVANIZADOS MALHA 5X20cm, FIO REVESTIDO EM PVC ø5mm/ PINTURA ELETROSTÁTICA EM POLIESTER NA COR VERDE. NÚMERO DE CURVATURAS "V" = 4	4,50	3,63
PR05	PORTÃO COM 1 FOLHA DE GIRO / REQUADRO EM AÇO GALVANIZADO DE 60x40mm / PERFIS DE FECHAMENTO EM PAINÉIS CONFECCIONADOS DE ARAMES GALVANIZADOS MALHA 5X20cm, FIO REVESTIDO EM PVC ø5mm/ PINTURA ELETROSTÁTICA EM POLIESTER NA COR VERDE. NÚMERO DE CURVATURAS "V" = 4 / FIXADO EM POSTES VERTICAIS METÁLICOS / MACANETA DO TIPO ALAVANCA COM FECHADURA E ESPERA PI CADEADO EM ALTURA = 1,10 m, FORNECIDA PELO FABRICANTE E APROVADA PELA FISCALIZAÇÃO.	1,00	1,53
PR06	PORTÃO COM 1 FOLHA DE GIRO NAS DIMENSÕES 0,90x2,10m EM PERFIL METÁLICO / QUADRO EXTERNO 1" x 1/4" / FECHADURA COM PORTA CADEADO E TRINCO FERROLHO / ESTRUTURA DEVERÁ RECEBER TRATAMENTO ANTICORROSÃO E PINTURA EM ESMALTE SINTÉTICO BRANCO / FECHAMENTO EM TELA DE ALAMBRADO HEXAGONAL 7x7cm FIO 14BWG REVESTIDA EM PVC BRANCO	0,90	2,10
PR07	PORTÃO COM 2 FOLHAS DE ABRIR / ABERTURA DAS FOLHAS EM 180° / REQUADRO EM AÇO GALVANIZADO 50x50mm / FECHAMENTO VERTICAL EM BARRA CHATA (A CADA 10cm ENTRE SI) / BARRA CHATA HORIZONTAL (CONFORME DETALHAMENTO) / PINTURA ELETROSTÁTICA EM POLIESTER NA COR VERDE	7,00	3,00

TABELA DE ALAMBRADO

CÓDIGO	DESCRIÇÃO
AL01	ALAMBRADO COM 4,25m DE ALTURA ENGASTADA 0,40m EM MURETA COM 1,50 cm DE ALTURA, TOTALIZANDO 5,75cm DE ALTURA. O ALAMBRADO CONTA COM ESTRUTURA VERTICAL EM AÇO GALVANIZADO ∅ 2", COM DISTÂNCIA MÁXIMA ENTRE EIXOS DE 3m DE LARGURA, COM TRÊS TRAVESSAS HORIZONTAIS DE ESPESSURA ∅ 1 1/2", COM DISTÂNCIAS ENTRE SI DE ACORDO COM DETALHAMENTO. NOS CANTOS DA QUADRA, NO ENCONTRO DOS ALAMBRADOS, ESTRUTURA DIAGONAL DE TRAVAMENTO EM AÇO GALVANIZADO Ø 1 1/2". TODA A ESTRUTURA EM AÇO GALVANIZADO DEVERÁ RECEBER DUAS DEMÃOS DE PINTURA EM ESMALTE SINTÉTICO BASE D'ÁGUA COR BRANCO. A MURETA RECEBERÁ PINTURA DIRETAMENTE SOBRE O CONCRETO NA COR AZUL CLARO. FECHAMENTO FECHAMENTO EM TELA DE ARAME GALVANIZADO E REVESTIDA EM PVC BRANCO EM MALHA HEXAGONAL, 7x7 cm, FIO 14 BWG.
AL02	ALAMBRADO COM 5,10m DE ALTURA ENGASTADA 0,40m EM MURETA 0,65 cm DE ALTURA, TOTALIZANDO 5,75cm DE ALTURA. O ALAMBRADO CONTA COM ESTRUTURA VERTICAL EM AÇO GALVANIZADO ∅ 2", COM DISTÂNCIA MÁXIMA ENTRE EIXOS DE 3m DE LARGURA, COM TRÊS TRAVESSAS HORIZONTAIS DE ESPESSURA ∅ 1 1/2", COM DISTÂNCIAS ENTRE SI DE ACORDO COM DETALHAMENTO. NOS CANTOS DA QUADRA, NO ENCONTRO DOS ALAMBRADOS, ESTRUTURA DIAGONAL DE TRAVAMENTO EM AÇO GALVANIZADO Ø 1 1/2". TODA A ESTRUTURA EM AÇO GALVANIZADO DEVERÁ RECEBER DUAS DEMÃOS DE PINTURA EM ESMALTE SINTÉTICO BASE D'ÁGUA COR BRANCO. A MURETA RECEBERÁ PINTURA DIRETAMENTE SOBRE O CONCRETO NA COR AZUL CLARO. FECHAMENTO FECHAMENTO EM TELA DE ARAME GALVANIZADO E REVESTIDA EM PVC BRANCO EM MALHA HEXAGONAL, 7x7 cm, FIO 14 BWG.

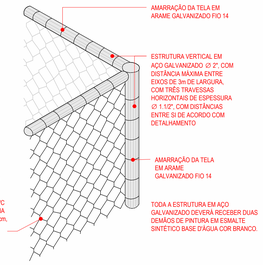

DETALHE REDE DE PROTEÇÃO

1 : 25

OBS.: 1) TODAS AS MEDIDAS DEVEM SER CONFERIDAS EM OBRA. CASO SEJA NECESSÁRIO ALGUMA ALTERAÇÃO, ENTRAR EM CONTATO COM O PROJETISTA RESPONSÁVEL.
2) AS IMAGENS RENDERIZADAS SÃO ILUSTRATIVAS E SERVEM APENAS COMO REFERÊNCIA VISUAL DO PROJETO PROPOSTO.

PRIMEIRA ENTREGA		MAIO/26
OBSERVAÇÕES	VISTO	DATA

CRICIÚMA PREFEITURA MUNICIPAL DE CRICIÚMA
SECRETARIA DE INFRAESTRUTURA E OBRAS

PROSUL
PROSUL – PROJETOS, SUPERVISÃO E PLANEJAMENTO LTDA
Rua Saldanha Marinho, 116 - Edifício Liberal Center - 3º andar - Centro - Florianópolis - SC
Fone/Fax: (48) 3027-2730 - Home-page: www.prosul.com - E-mail: prosul@prosul.com

OBRA:
EMEB JOSÉ GIASSI

ENDEREÇO: RUA SD2422-030 – LOTEAMENTO MONTE REY II, BAIRRO QUARTA LINHA
NÚMERO DO CADASTRO: 1034789 E OUTROS


RESPONSÁVEL TÉCNICO PROJETO: | RESPONSÁVEL TÉCNICO EXECUÇÃO: | CLIENTE:

CONTEÚDO: BLOCO E - DETALHAMENTO ALAMBRADO (PLANTA E VISTAS)


PRANCHA: ARQ 09/10

ESCALA:	DATA:	ARQUIVO:	DISCIPLINA:
INDICADA	MAIO/26	088_25_arq_e	ARQUITETURA


Direitos Autorais Lei 9.610/98 art. 7º, incisos X e XI e art. 11º, § Único.

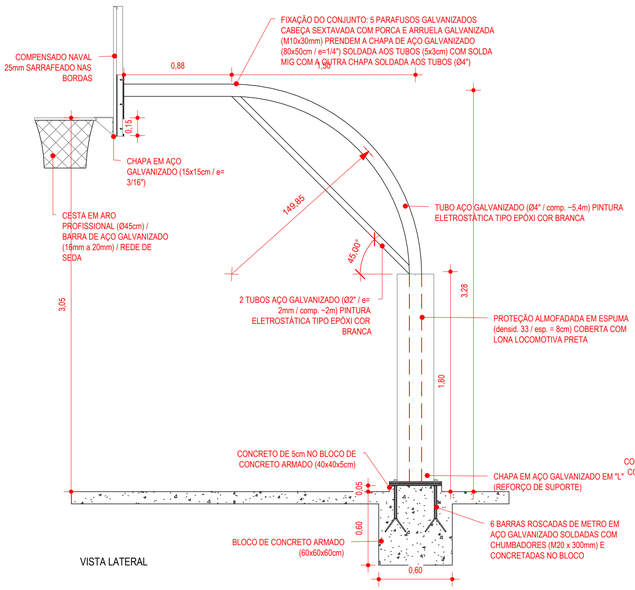


VISTA LATERAL

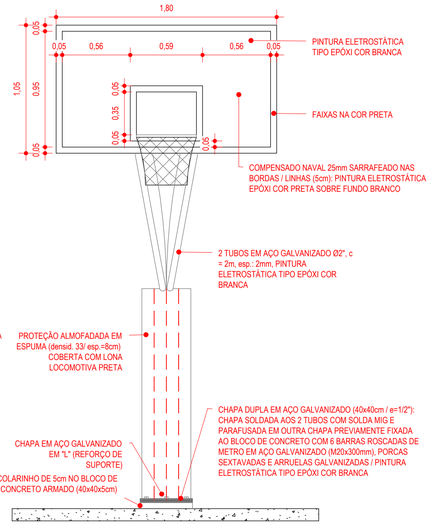

VISTA FRONTAL

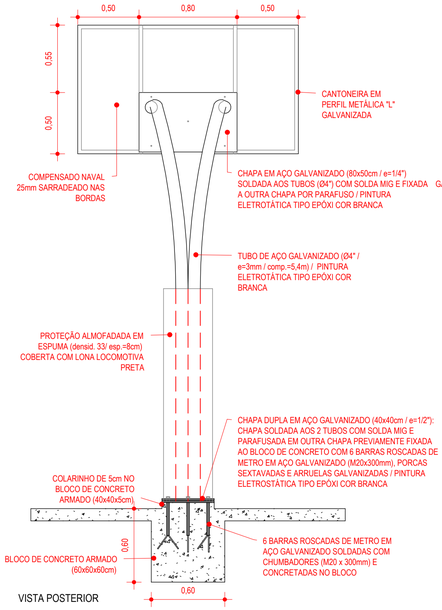

VISTA POSTERIOR

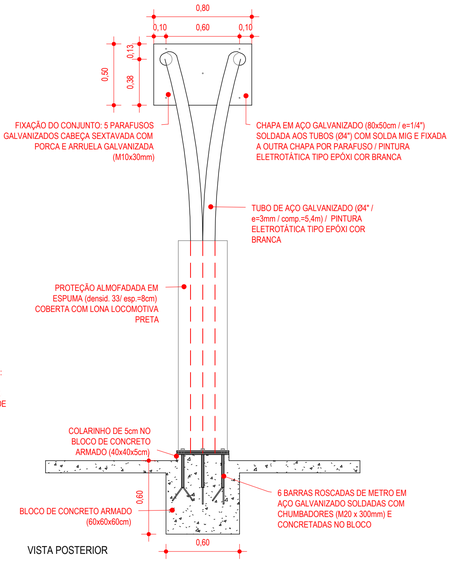

VISTA POSTERIOR

VISTA POSTERIOR


VISTA POSTERIOR

DETALHAMENTO TABELA

1 : 25


DET. FIXAÇÃO TABELA

1 : 25

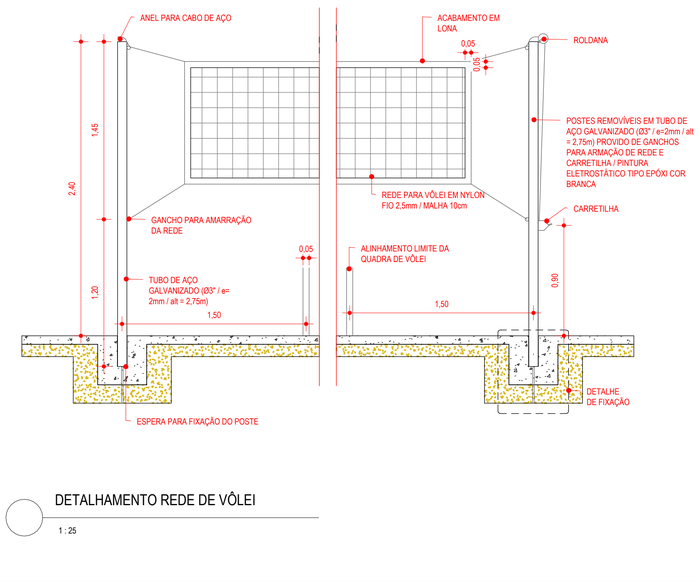


DETALHAMENTO REDE DE VÔLEI

1 : 25

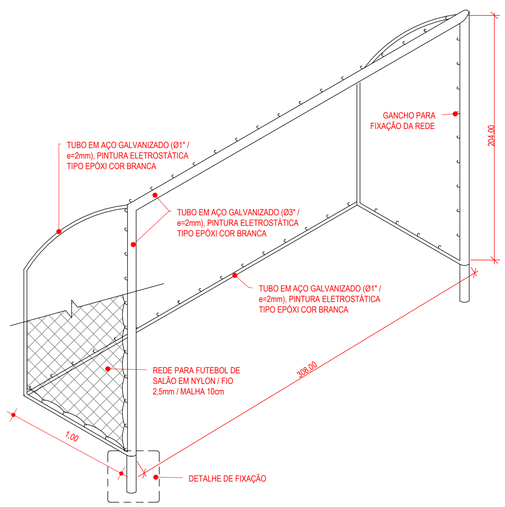

DETALHAMENTO TRAVE

1 : 25

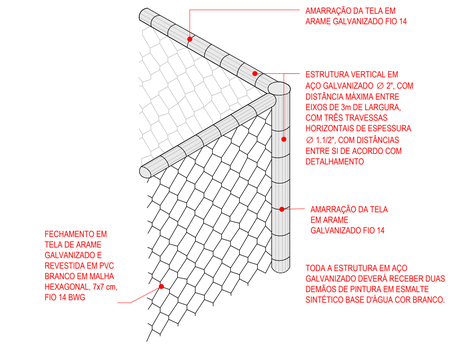

DETALHE REDE DE PROTEÇÃO

1 : 25



DET. FIXAÇÃO - REDE DE VÔLEI E TRAVE

1 : 25

OBS.: 1) TODAS AS MEDIDAS DEVEM SER CONFERIDAS EM OBRA. CASO SEJA NECESSÁRIO ALGUMA ALTERAÇÃO, ENTRAR EM CONTATO COM O PROJETISTA RESPONSÁVEL.
2) AS IMAGENS RENDERIZADAS SÃO ILUSTRATIVAS E SERVEM APENAS COMO REFERÊNCIA VISUAL DO PROJETO PROPOSTO.

PRIMEIRA ENTREGA		MAIO/26
OBSERVAÇÕES	VISTO	DATA

CRICIÚMA

PREFEITURA MUNICIPAL DE CRICIÚMA
SECRETARIA DE INFRAESTRUTURA E OBRAS

PROSUL

PROSUL - PROJETOS, SUPERVISÃO E PLANEJAMENTO LTDA
Rua Saldanha Marinho, 116 - Edifício Liberal Center - 3º andar - Centro - Florianópolis - SC
Fone/Fax: (48) 3027-2730 - Home-page: www.prosul.com - E-mail: prosul@prosul.com

OBRA:
EMEB JOSÉ GIASSI

ENDEREÇO: RUA SD2422-030 – LOTEAMENTO MONTE REY II, BAIRRO QUARTA LINHA
NÚMERO DO CADASTRO: 1034789 E OUTROS


RESPONSÁVEL TÉCNICO PROJETO: | RESPONSÁVEL TÉCNICO EXECUÇÃO: | CLIENTE:

CONTEÚDO: BLOCO E - DETALHAMENTO EQUIPAMENTOS ESPORTIVOS

PRANCHA: ARQ 10/10

ESCALA	DATA	ARQUIVO	DISCIPLINA
INDICADA	MAIO/26	088_25_arq_a	ARQUITETURA

Direitos Autorais Lei 9.610/98 art. 7º: incisos X e XI e art. 11: § Único.

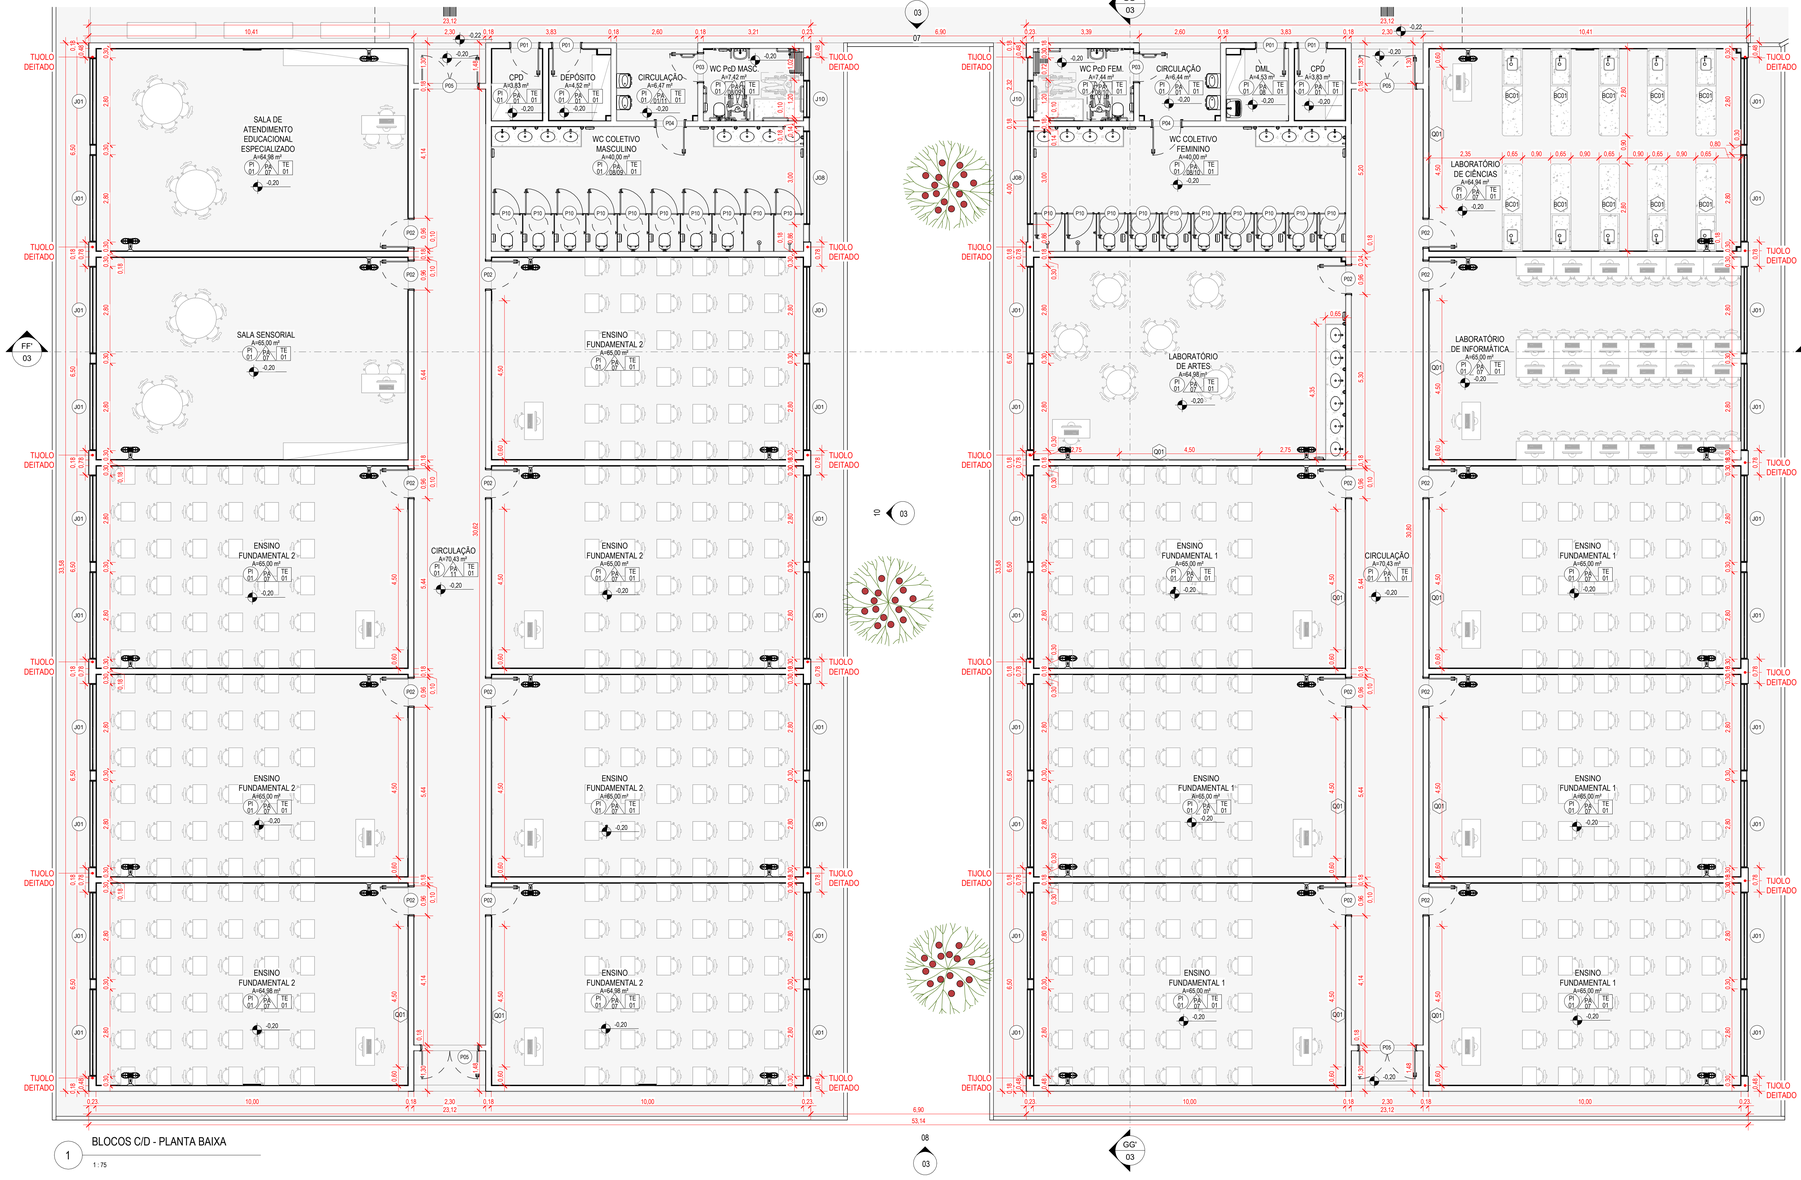

1 BLOCOS C/D - PLANTA BAIXA

1 : 75

LEGENDA ARQUITETURA

- INDICAÇÃO DE ACABAMENTO DE PISO
- INDICAÇÃO DE ACABAMENTO DE PAREDE
- INDICAÇÃO DE ACABAMENTO DE FORRO
- 0,00 NÍVEL ACABADO ARQUITETURA (PLANTA BAIXA) - REFERÊNCIA TÉRREO
- 0,00 NÍVEL ACABADO ARQUITETURA (CORTE) - REFERÊNCIA TÉRREO

TABELA DE ACABAMENTO - PISO

CÓDIGO	DESCRIÇÃO
PI01	PISO PORCELANATO ACETINADO, FORMATO 60x60cm, ESMALTADO, USO INTERNO, COR CINZA, ABSORÇÃO DE AGUA 0,5% / ASSENTADO COM ARGAMASSA INDUSTRIALIZADA / REJUNTE PRÉ-FABRICADO JUNTA 3mm NA COR CINZA PLATINA / RODAPÉ EM PORCELANATO CORTADO h = 7cm NO MESMO MATERIAL (ONDE NÃO HOUVER RODAPÉ EM PASTILHA CERÂMICA) / PREVER JUNTA DE MOVIMENTAÇÃO DE PISO ENTRE O PISO E A PAREDE.
PI02	PISO PORCELANATO ANTIDERRAPANTE, FORMATO 60x60cm, ESMALTADO, USO EXTERNO, COR CINZA, ABSORÇÃO DE ÁGUA 0,5% / ASSENTADO COM ARGAMASSA INDUSTRIALIZADA / REJUNTE PRÉ-FABRICADO JUNTA 3mm NA COR CINZA PLATINA / RODAPÉ EM PORCELANATO CORTADO h = 7cm NO MESMO MATERIAL (ONDE NÃO HOUVER RODAPÉ EM PASTILHA CERÂMICA) / PREVER JUNTA DE MOVIMENTAÇÃO DE PISO ENTRE O PISO E A PAREDE.
PI03	PISO EM BLOCO INTERTRAVADO EM CONCRETO TIPO HOLANDÊS e=6cm f'ck=35MPa, NA COR CINZA (PAVER), ASSENTADO SOBRE ATERRO COMPACTADO DE CAMADA DE AREIA DE 5CM NO MÍNIMO, DISPOSTO DA FORMA ESPINHA DE PEIXE
PI04	PISO EM BLOCO INTERTRAVADO EM CONCRETO TIPO HOLANDÊS e=8cm f'ck=35MPa, NA COR CINZA, (PAVER) ASSENTADO SOBRE ATERRO COMPACTADO DE CAMADA DE AREIA (5cm) E BRITA (15cm), DISPOSTO NO FORMATO ESPINHA DE PEIXE
PI05	DECK DE MADEIRA COM RÉGUAS EM PINUS AUTOCLAVADO DE 10cm DE LARGURA E 4cm DE ESPESSURA, ESPAÇADOS EM 1mm, BORDAS ABAULADAS, ASSENTADO SOBRE BARROTES EM PINUS AUTOCLAVADO SEM NÓS DE SESSÃO 12x6cm, COM COMPRIMENTO MÁXIMO DE 3,5mMEDIDAS VARIADAS, APOIADOS SOBRE CAMADA DE BRITA GRADUADA CONFORME DETALHE. TODA A ESTRUTURA DE MADEIRA DEVERA RECEBER PINTURA COM STAIN IMPREGNANTE NA COR IPÊ. TRÊS DEMÃOS.
PI06	PISO DE CONCRETO MOLDADO IN LOCO, DESEMPENADO, ESPESSURA 8cm, ARMADO, PIGMENTO EM PÓ PARA CONCRETO NA COR TERRACOTA.
PI07	PISO DE CONCRETO MOLDADO IN LOCO, DESEMPENADO, ESPESSURA 8cm, ARMADO, PIGMENTO EM PÓ PARA CONCRETO NA COR AMARELO
PI08	PISO DE CONCRETO MOLDADO IN LOCO, DESEMPENADO, ESPESSURA 8cm, ARMADO, PIGMENTO EM PÓ PARA CONCRETO NA COR CINZA
PI09	LASTRO DE AREIA MÉDIA ESPESSURA 30cm. ASSENTADO SOBRE CAMADA DE BRITA GRADUADA DE 20cm
PI10	REVESTIMENTO EM PISO EMBORRACHADO EPDM COM ESPESSURA DE 1cm SOBRE CAMADA DE BORRACHA GRANULADA DE PNEU RECICLADO COM ESPESSURA DE 3CM (TOTAL DE 4CM) SOBRE CONTRAPISO DRENANTE DE 10CM. PISO 100% DRENANTE. MOLDADO IN LOCO, MONOLÍTICO, SEM EMENDAS OU JUNTAS DE DILATAÇÃO, EM CORES DIVERSAS CONFORME DEFINIÇÃO DE PROJETO.
PI11	PAVIMENTAÇÃO EM ASFALTO

TABELA DE ACABAMENTO - PAREDE

CÓDIGO	DESCRIÇÃO
PA01	SELADOR DE PAREDE / PINTURA COM TINTA ACRÍLICA FOSCA 2 DEMÃOS, COR PALHA
PA02	SELADOR DE PAREDE / PINTURA COM TINTA ACRÍLICA FOSCA 2 DEMÃOS, COR VERDE
PA03	SELADOR DE PAREDE / PINTURA COM TINTA ACRÍLICA FOSCA 2 DEMÃOS, COR AMARELO
PA04	SELADOR DE PAREDE / PINTURA COM TINTA ACRÍLICA FOSCA 2 DEMÃOS, COR LARANJA
PA05	SELADOR DE PAREDE / PINTURA COM TINTA ACRÍLICA FOSCA 2 DEMÃOS, COR AZUL
PA06	SELADOR DE PAREDE / PINTURA COM TINTA ACRÍLICA FOSCA 2 DEMÃOS, COR AZUL CLARO
PA07	SELADOR DE PAREDE / MASSA CORRIDA / PINTURA COM TINTA ACRÍLICA ACETINADA 2 DEMÃOS, COR PALHA
PA08	ARGAMASSA COLANTE / AZULEJO CERÂMICO ESMALTADO BORDA BOLD NAS DIMENSÕES DE 33x45 cm / COR BRANCO / ASSENTADOS ATÉ ALTURA DE 2,50 m (FORRO) / REJUNTE PRÉ-FABRICADO JUNTA 2 mm NA COR BRANCO
PA09	ARGAMASSA COLANTE / PASTILHA CERÂMICA NAS DIMENSÕES DE 10x10 cm / NA COR VERDE / ASSENTADAS ATÉ A ALTURA DE 2,50m (FORRO) / REJUNTE PRÉ-FABRICADO JUNTA 2mm NA COR BRANCO
PA10	ARGAMASSA COLANTE / PASTILHA CERÂMICA NAS DIMENSÕES DE 10x10 cm / NA COR VERMELHA / ASSENTADAS ATÉ A ALTURA DE 2,50m (FORRO) / REJUNTE PRÉ-FABRICADO JUNTA 2mm NA COR BRANCO
PA11	ARGAMASSA COLANTE / AZULEJO CERÂMICO ESMALTADO BORDA BOLD NAS DIMENSÕES DE 33x45 cm / COR BRANCO / ASSENTADOS ATÉ ALTURA DE 1,10 m / REJUNTE PRÉ-FABRICADO JUNTA 2 mm NA COR BRANCO / ACIMA, SELADOR DE PAREDE / MASSA CORRIDA / PINTURA COM TINTA ACRILICA ACETINADA 2 DEMÃOS, COR PALHA

TABELA DE ACABAMENTO - TETO

CÓDIGO	DESCRIÇÃO
TE01	FORRO EM PVC LISO NA COR BRANCO / COM JUNTA SECA / RÉGUA DE 20 cm COM ESPESSURA DE 8 mm / ALTURA = 2,70m
TE02	FORRO EM PVC LISO NA COR BRANCO / COM JUNTA SECA / RÉGUA DE 20 cm COM ESPESSURA DE 8 mm / ALTURA = 2,50m
TE03	FORRO EM PVC LISO NA COR BRANCO / COM JUNTA SECA / RÉGUA DE 20 cm COM ESPESSURA DE 8 mm / ALTURA = 3,00m

TABELA DE ESQUADRIAS - PORTAS

CÓDIGO	DESCRIÇÃO	LARGURA	ALTURA
P01	PORTA COM 1 FOLHA DE GIRO / MADEIRA 100% SÓLIDA / FOLHA, VISTAS E FORRA COM PINTURA EM ESMALTE SINTÉTICO A BASE D'ÁGUA ACETINADO NA COR VERDE / FECHADURA PARA TRÁFEGO INTENSO DO TIPO EXTERNA, MÁQUINA DE 55mm, COM MAÇANETA E ROSETA EM INOX AISI 304 CILINDRO EM LATÃO ACABAMENTO CROMO ACETINADO	0,90	2,10
P02	PORTA COM 1 FOLHA DE GIRO / MADEIRA 100% SÓLIDA / FOLHA, VISTAS E FORRA COM PINTURA EM ESMALTE SINTÉTICO A BASE D'ÁGUA ACETINADO NA COR VERDE / VISOR EM VIDRO LAMINADO 5+5mm ENCAIXILHADO, NAS DIMENSÕES DE 30X70cm INSTALDO NA VERTICAL, CONFORME DETALHAMENTO / FECHADURA PARA TRÁFEGO INTENSO DO TIPO EXTERNA, MÁQUINA DE 55mm, COM MAÇANETA E ROSETA EM INOX AISI 304 CILINDRO EM LATÃO ACABAMENTO CROMO ACETINADO	0,90	2,10
P03	PORTA COM 1 FOLHA DE GIRO / MADEIRA 100% SÓLIDA / FOLHA, VISTAS E FORRA COM PINTURA EM ESMALTE SINTÉTICO A BASE D'ÁGUA ACETINADO NA COR VERDE / BARRA PUXADOR HORIZONTAL EM AÇO INOX 40cm (ALTURA 90cm A PARTIR DO PISO) ATÉ O EIXO DA BARRA) / PROTEÇÃO EM CHAPA GALVANIZADA (ALTURA 40cm A PARTIR DO PISO) / FECHADURA PARA TRÁFEGO INTENSO DO TIPO BANHEIRO, MÁQUINA DE 55mm, COM MAÇANETA E ROSETA EM INOX AISI 304 CILINDRO EM LATÃO ACABAMENTO CROMO ACETINADO / PLACA INDICATIVA PCD MASCULINO/FEMININO OU UNISSEX NOS AMBIENTES NECESSÁRIOS.	0,90	2,10
P04	PORTA COM 1 FOLHA DE GIRO / MADEIRA 100% SÓLIDA / FOLHA, VISTAS E FORRA COM PINTURA EM ESMALTE SINTÉTICO A BASE D'ÁGUA ACETINADO NA COR VERDE / PLACA INDICATIVA FEMININO, MASCULINO OU UNISSEX / FECHADURA PARA TRÁFEGO INTENSO DO TIPO EXTERNA, MÁQUINA DE 55mm, COM MAÇANETA E ROSETA EM INOX AISI 304 CILINDRO EM LATÃO ACABAMENTO CROMO ACETINADO	0,90	2,10
P05	PORTA COM 2 FOLHAS DE GIRO / MADEIRA 100% SÓLIDA / FOLHA, VISTAS E FORRA COM PINTURA EM ESMALTE SINTÉTICO A BASE D'ÁGUA ACETINADO NA COR VERDE / VISOR SUPERIOR EM VIDRO LAMINADO 5+5mm ENCAIXILHADO/ FECHADURA PARA TRÁFEGO INTENSO DO TIPO EXTERNA, MÁQUINA DE 55mm, COM MAÇANETA E ROSETA EM INOX AISI 304 CILINDRO EM LATÃO ACABAMENTO CROMO ACETINADO	0,90	2,10
P10	PORTA COM 1 FOLHA DE GIRO COM VENEZIANA VENTILADA (ESPAÇADAS ENTRE SI COM NO MÍNIMO 8 mm) / REQUADRO EM ALUMÍNIO COM PINTURA ELETROSTÁTICA BRANCA, MAÇANETA DO TIPO TARJETA LIVRE/OCUPADO, FORNECIDA PELO FABRICANTE E APROVADA PELA FISCALIZAÇÃO, COM O MATERIAL ACOMPANHANDO LINHA GERAL DA ESQUADRIA. A PORTA DEVE SER INSTALADA DE FORMA QUE FIQUE 15cm ACIMA DO NÍVEL DO PISO.	0,80	1,65

TABELA DE ESQUADRIAS - JANELAS

CÓDIGO	DESCRIÇÃO	LARGURA	ALTURA	PEITORIL
J01	JANELA BASCULANTE COM 16 FOLHAS EM ALUMINIO COM PINTURA ELETROSTÁTICA NA COR BRANCA E VIDRO TEMPERADO 6mm INCOLOR / PEITORIL EM GRANITO CINZA ANDORINHA 2cm	2,80	1,35	0,90
J08	JANELA BASCULANTE COM 8 FOLHAS EM ALUMINIO COM PINTURA ELETROSTÁTICA NA COR BRANCA E VIDRO TEMPERADO MINIBOREAL 6mm INCOLOR / PEITORIL EM GRANITO CINZA ANDORINHA 2cm	3,00	0,60	1,65
J10	JANELA BASCULANTE COM 4 FOLHAS EM ALUMÍNIO COM PINTURA ELETROSTÁTICA NA COR BRANCA E VIDRO TEMPERADO 6mm INCOLOR / PEITORIL EM GRANITO CINZA ANDORINHA 2cm	1,20	0,60	1,65

IMPORTANTE: NESTE PROJETO, O NÍVEL 0,00 REFERE-SE AO NÍVEL TOPOGRÁFICO REAL 19,72.

OBS: 1) TODAS AS MEDIDAS DEVEM SER CONFERIDAS EM OBRA. CASO SEJA NECESSÁRIO ALGUMA ALTERAÇÃO, ENTRAR EM CONTATO COM O PROJETISTA RESPONSÁVEL.
2) AS IMAGENS RENDERIZADAS SÃO ILUSTRATIVAS E SERVEM APENAS COMO REFERÊNCIA VISUAL DO PROJETO PROPOSTO.

PRIMEIRA ENTREGA		MAIO/26
OBSERVAÇÕES	VISTO	DATA

TABELA DE QUADR DE VIDRO (LOUSAS)

CÓDIGO	DESCRIÇÃO	QTD
Q01	QUADRO EM VIDRO LAMINADO 3+3mm - h=1,10m - SERIGRAFADO NA COR BRANCA, LAPIDADO - FIXAÇÃO COM BOTÕES FRANCESES EM 03 MÓDULOS DE 1,50x1,20m	20

TABELA DE BANCADAS LABORATÓRIO DE CIÊNCIAS

CÓDIGO	DESCRIÇÃO	QTD
BC01	BANCADA EM GRANITO BRANCO ITAÚNAS h=0,90m, INSTALADA SOBRE BASE EM ALVENARIA, COM CUBA DE INOX E TORNEIRA DE BANCADA CROMADA. REBAIXO DE 2cm PARA ÁREA MOLHADA	10

PREFEITURA MUNICIPAL DE CRICIÚMA
SECRETARIA DE INFRAESTRUTURA E OBRAS

PROSUL – PROJETOS, SUPERVISÃO E PLANEJAMENTO LTDA
Rua Saldanha Marinho, 116 - Edifício Liberal Center - 3º andar - Centro - Florianópolis - SC
Fone/Fax: (48) 3027-2730 - Home-page: www.prosul.com - E-mail: prosul@prosul.com

OBRA:
EMEB JOSÉ GIASSI

ENDEREÇO: RUA SD2422-030 – LOTEAMENTO MONTE REY II, BAIRRO QUARTA LINHA
NÚMERO DO CADASTRO: 1034789 E OUTROS

RESPONSÁVEL TÉCNICO PROJETO: | RESPONSÁVEL TÉCNICO EXECUÇÃO: | CLIENTE:

CONTEÚDO: BLOCOS C/D - PLANTA BAIXA


PRANCHA: ARQ 01/06

ESCALA: INDICADA | DATA: MAIO/26 | ARQUIVO: 066_23_arq_e | DISCIPLINA: ARQUITETURA

Direitos Autorais Lei 9.610/98 art. 7º incisos X e XI e art. 11º § Único.


LEGENDA ARQUITETURA

- INDICAÇÃO DE ACABAMENTO DE PISO
- INDICAÇÃO DE ACABAMENTO DE PAREDE
- INDICAÇÃO DE ACABAMENTO DE FORRO
- 0.00 — NÍVEL ACABADO ARQUITETURA (PLANTA BAIXA) - REFERÊNCIA TÉRREO
- 0.00 — NÍVEL ACABADO ARQUITETURA (CORTE) - REFERÊNCIA TÉRREO

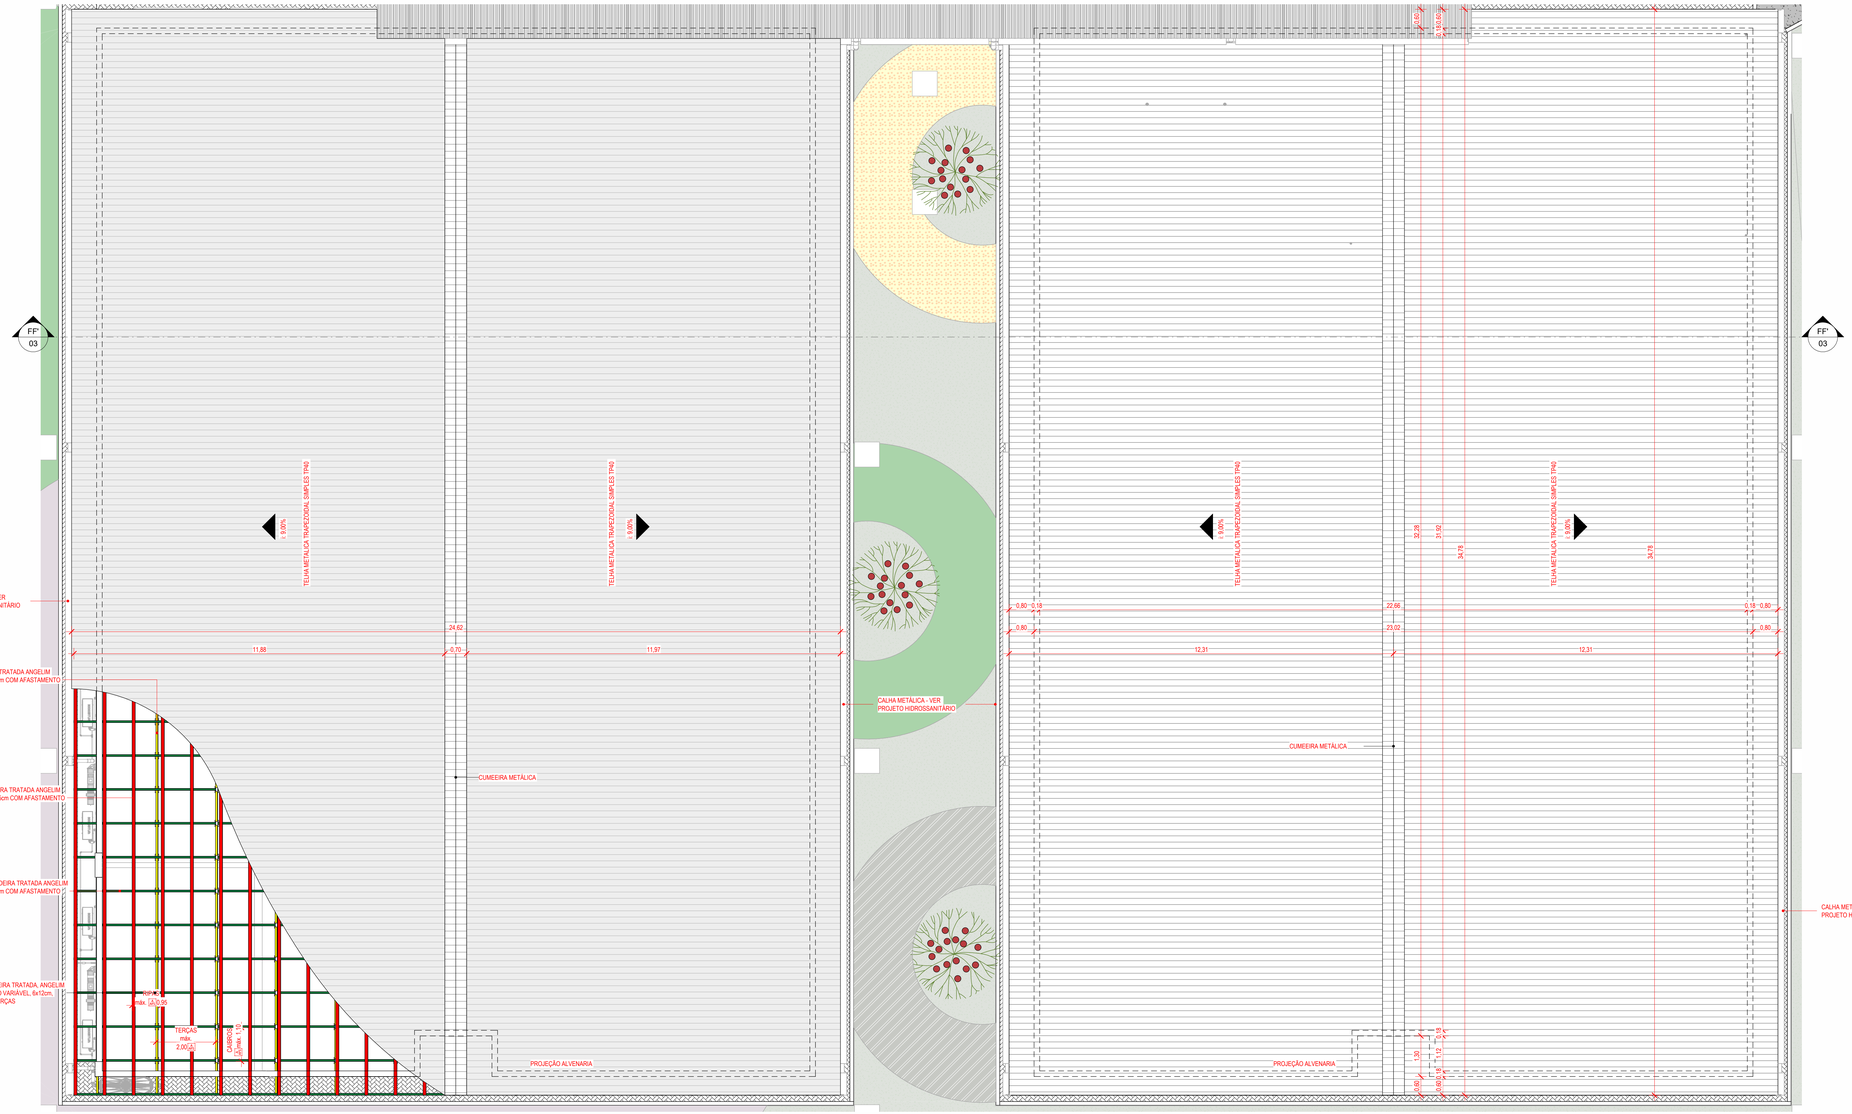

1 ARQ - PLANTA DE COBERTURA BLOCO ENSINO FUNDAMENTAL

1 : 75

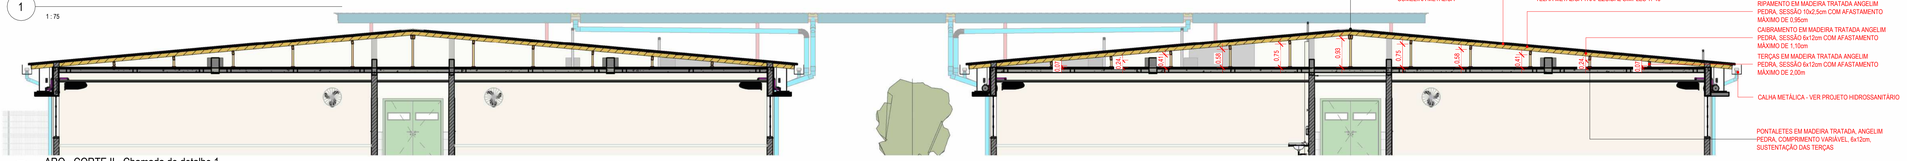

2 ARQ - CORTE II - Chamada de detalhe 1

1 : 75

OBS.: 1) TODAS AS MEDIDAS DEVEM SER CONFERIDAS EM OBRA. CASO SEJA NECESSÁRIO ALGUMA ALTERAÇÃO, ENTRAR EM CONTATO COM O PROJETISTA RESPONSÁVEL.
2) AS IMAGENS RENDERIZADAS SÃO ILUSTRATIVAS E SERVEM APENAS COMO REFERÊNCIA VISUAL DO PROJETO PROPOSTO.

PRIMEIRA ENTREGA		MAIO/26
OBSERVAÇÕES	VISTO	DATA

PREFEITURA MUNICIPAL DE CRICIÚMA
SECRETARIA DE INFRAESTRUTURA E OBRAS

PROSUL – PROJETOS, SUPERVISÃO E PLANEJAMENTO LTDA
Rua Saldanha Marinho, 116 - Edifício Liberal Center - 3º andar - Centro - Florianópolis - SC
Fone/Fax: (48) 3027-2730 - Home-page: www.prosul.com - E-mail: prosul@prosul.com

OBRA:
EMEB JOSÉ GIASSI

ENDEREÇO: RUA SD2422-030 – LOTEAMENTO MONTE REY II, BAIRRO QUARTA LINHA
NÚMERO DO CADASTRO: 1034789 E OUTROS


RESPONSÁVEL TÉCNICO PROJETO: | RESPONSÁVEL TÉCNICO EXECUÇÃO: | CLIENTE:

CONTEÚDO: BLOCOS C/D - PLANTA DE COBERTURA

PRANCHA: ARQ 02/06


ESCALA:	DATA:	ARQUIVO:	DISCIPLINA:
INDICADA	MAIO/26	088_25_arq_e	ARQUITETURA

Direitos Autorais Lei 9.610/98 art. 7º, incisos X e XI e art. 11º, § Único.

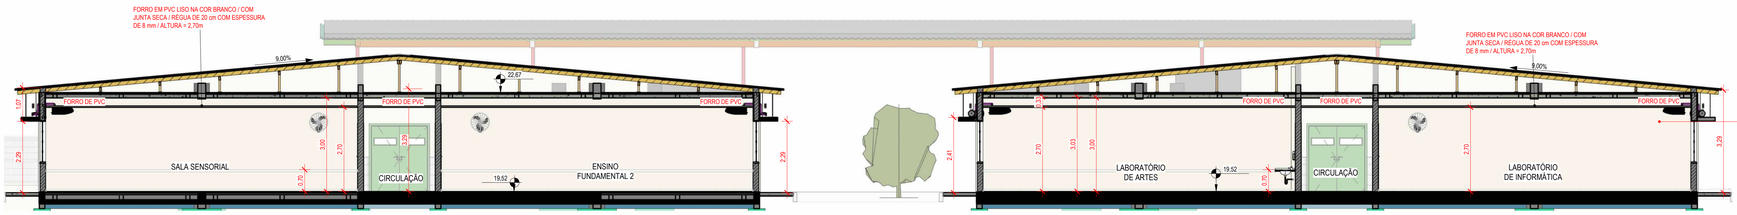


1 BLOCO C/D - CORTE FF'

1 : 75

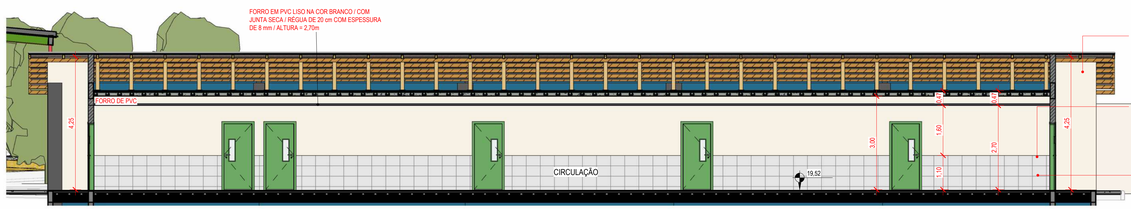


2 BLOCO C/D - CORTE BB'

1 : 75

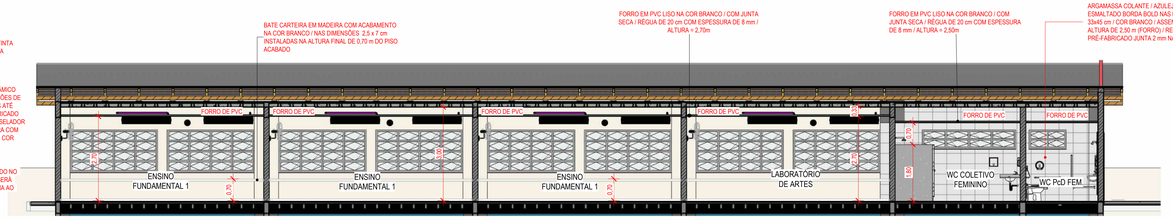


3 BLOCO C/D - CORTE GG'

1 : 75

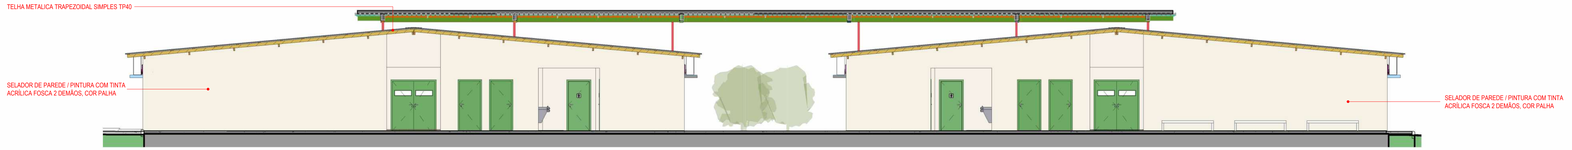


4 BLOCO C/D - FACHADA 07

1 : 100

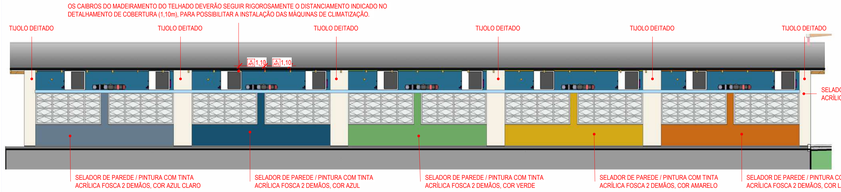


5 BLOCO C/D - FACHADA 09

1 : 100

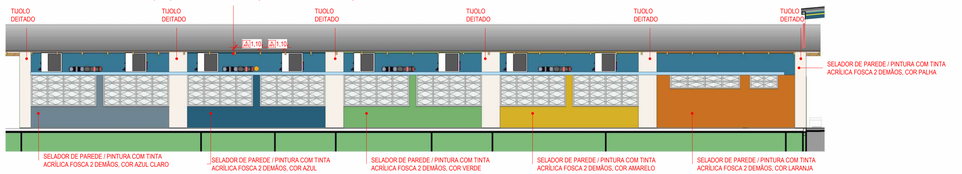

6 BLOCO C/D - FACHADA 10

1 : 100

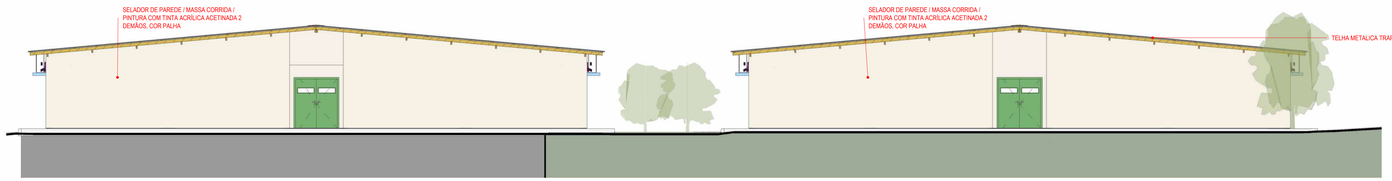

7 BLOCO C/D - FACHADA 08

1 : 100

OBS.: 1) TODAS AS MEDIDAS DEVEM SER CONFERIDAS EM OBRA. CASO SEJA NECESSÁRIO ALGUMA ALTERAÇÃO, ENTRAR EM CONTATO COM O PROJETISTA RESPONSÁVEL.
2) AS IMAGENS RENDERIZADAS SÃO ILUSTRATIVAS E SERVEM APENAS COMO REFERÊNCIA VISUAL DO PROJETO PROPOSTO.

PRIMEIRA ENTREGA		MAIO/26
OBSERVAÇÕES	VISTO	DATA

PREFEITURA MUNICIPAL DE CRICIÚMA
SECRETARIA DE INFRAESTRUTURA E OBRAS

PROSUL - PROJETOS, SUPERVISÃO E PLANEJAMENTO LTDA
Rua Saldanha Marinho, 116 - Edifício Liberal Center - 3º andar - Centro - Florianópolis - SC
Fone/Fax: (48) 3027-2730 - Home-page: www.prosul.com - E-mail: prosul@prosul.com

OBRA:
EMEB JOSÉ GIASSI

ENDEREÇO: RUA SD2422-030 – LOTEAMENTO MONTE REY II, BAIRRO QUARTA LINHA
NÚMERO DO CADASTRO: 1034789 E OUTROS


RESPONSÁVEL TÉCNICO PROJETO: | RESPONSÁVEL TÉCNICO EXECUÇÃO: | CLIENTE:

CONTEÚDO: BLOCOS C/D - CORTES E ELEVAÇÕES

PRANCHA: ARQ 03/06

ESCALA	DATA	ARQUIVO	DISCIPLINA
INDICADA	MAIO/26	088_25_arq_e	ARQUITETURA

Direitos Autorais Lei 9.610/98 art. 7º. incisos X e XI e art. 11º. § Único.

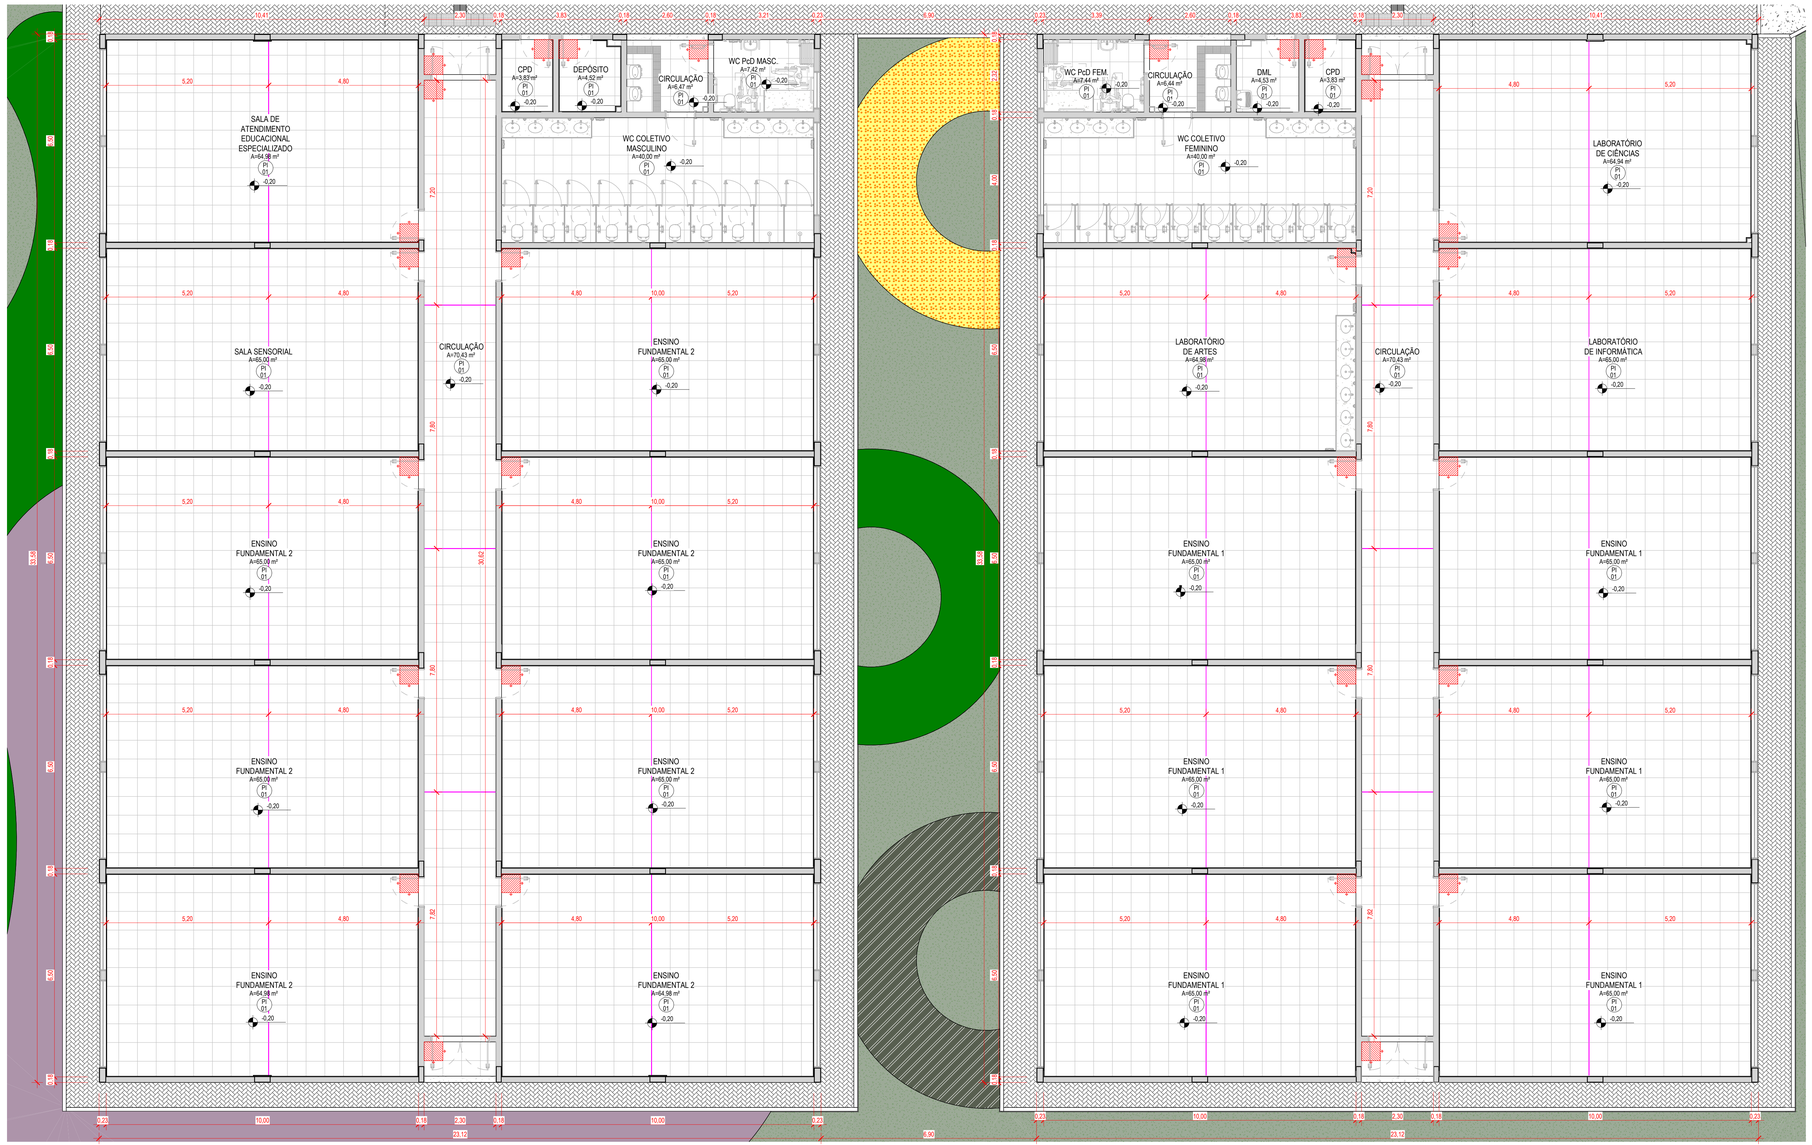

1 BLOCOS C/D - PLANTA DE PAGINAÇÃO DE PISO

1 : 75

OBS.: PARA PAGINAÇÃO DE PISO DOS SANITÁRIOS, VERIFICAR DETALHAMENTOS ESPECÍFICOS DESTES AMBIENTES.

LEGENDA ARQUITETURA

- INDICAÇÃO DE ACABAMENTO DE PISO
- INDICAÇÃO DE ACABAMENTO DE PAREDE
- INDICAÇÃO DE ACABAMENTO DE FORRO
- 0,00 — NÍVEL ACABADO ARQUITETURA (PLANTA BAIXA) - REFERÊNCIA TÉRREO
- 0,00 — NÍVEL ACABADO ARQUITETURA (CORTE) - REFERÊNCIA TÉRREO

LEGENDA


	JUNTA DE EXPANSÃO DE PISO (EM CONFORMIDADE COM A NBR 9214 "DEVERÃO SER PREVISTAS JUNTAS DE EXPANSÃO (MOVIMENTAÇÃO) DE PISO NOS AMBIENTES INTERNOS COM ÁREAS MAIOR OU IGUAL A 32m² OU SEMPRE QUE UMA DAS DIMENSÕES FOR MAIOR QUE 8m
	JUNTA ESTRUTURAL EXECUTAR CONFORME PROJETO ESTRUTURAL
	PISO TÁTIL 25x25 cm, DE PVC, ESPESSURA TOTAL 12 mm, NA COR PRETA, ASSENTADOS COM ARGAMASSA COLANTE, CONFORME INDICAÇÃO DO FABRICANTE;
	SOLEIRA COM PINGADEIRA DE GRANITO CINZA ANDORINHA e = 2cm. TRECHO DA PORTA EM ACABAMENTO FLAMEADO/ANTIDERRAPANTE
	PEÇA DE INÍCIO DE COLOCAÇÃO DO PORCELANATO.

OBSERVAÇÃO:
1- QUANDO HOUVER NECESSIDADE DE REALIZAÇÃO DE CORTES E EMENDAS NA SINALIZAÇÃO TÁTIL, É RECOMENDÁVEL PRESERVAR AO MÁXIMO A CONTINUIDADE DO RELEVO, CONFORME NORMA ABNT NBR 16537, 2016;
2- PARA OS PISOS TÁTEIS DE ALERTA, DEVE SER EVITADO O CORTE DAS PEÇAS NO ALINHAMENTO DOS RELEVOS, CONFORME NORMA ABNT NBR 16537, 2016.

TABELA DE ACABAMENTO - PISO


CÓDIGO	DESCRIÇÃO
PI01	PISO PORCELANATO ACETINADO, FORMATO 60x60cm, ESMALTADO, USO INTERNO, COR CINZA, ABSORÇÃO DE ÁGUA 0,5% / ASSENTADO COM ARGAMASSA INDUSTRIALIZADA / REJUNTE PRÉ-FABRICADO JUNTA 3mm NA COR CINZA PLATINA / RODAPÉ EM PORCELANATO CORTADO h = 7cm NO MESMO MATERIAL (ONDE NÃO HOUVER RODAPÉ EM PASTILHA CERÂMICA) / PREVER JUNTA DE MOVIMENTAÇÃO DE PISO ENTRE O PISO E A PAREDE.
PI02	PISO PORCELANATO ANTIDERRAPANTE, FORMATO 60x60cm, ESMALTADO, USO EXTERNO, COR CINZA, ABSORÇÃO DE ÁGUA 0,5% / ASSENTADO COM ARGAMASSA INDUSTRIALIZADA / REJUNTE PRÉ-FABRICADO JUNTA 3mm NA COR CINZA PLATINA / RODAPÉ EM PORCELANATO CORTADO h = 7cm NO MESMO MATERIAL (ONDE NÃO HOUVER RODAPÉ EM PASTILHA CERÂMICA) / PREVER JUNTA DE MOVIMENTAÇÃO DE PISO ENTRE O PISO E A PAREDE.
PI03	PISO EM BLOCO INTERTRAVADO EM CONCRETO TIPO HOLANDÊS e=6cm Fck=35MPa, NA COR CINZA (PAVER), ASSENTADO SOBRE ATERRO COMPACTADO DE CAMADA DE AREIA DE 5CM NO MÍNIMO, DISPOSTO DA FORMA ESPINHA DE PEIXE
PI04	PISO EM BLOCO INTERTRAVADO EM CONCRETO TIPO HOLANDÊS e=8cm Fck=35MPa, NA COR CINZA, (PAVER) ASSENTADO SOBRE ATERRO COMPACTADO DE CAMADA DE AREIA (5cm) E BRITA (15cm), DISPOSTO NO FORMATO ESPINHA DE PEIXE.
PI05	DECK DE MADEIRA COM RÉGUAS EM PINUS AUTOCLAVADO DE 10cm DE LARGURA E 4cm DE ESPESSURA, ESPAÇADOS EM 1mm, BORDAS ABAULADAS, ASSENTADO SOBRE BARROTES EM PINUS AUTOCLAVADO SEM NÓS DE SESSÃO 12x6cm, COM COMPRIMENTO MÁXIMO DE 3,5mMEDIDAS VARIADAS, APOIADOS SOBRE CAMADA DE BRITA GRADUADA CONFORME DETALHE. TODA A ESTRUTURA DE MADEIRA DEVERÁ RECEBER PINTURA COM STAIN IMPREGNANTE NA COR IPÊ, TRÊS DEMÃOS.
PI06	PISO DE CONCRETO MOLDADO IN LOCO, DESEMPENADO, ESPESSURA 8cm, ARMADO, PIGMENTO EM PÓ PARA CONCRETO NA COR TERRACOTA
PI07	PISO DE CONCRETO MOLDADO IN LOCO, DESEMPENADO, ESPESSURA 8cm, ARMADO, PIGMENTO EM PÓ PARA CONCRETO NA COR AMARELO
PI08	PISO DE CONCRETO MOLDADO IN LOCO, DESEMPENADO, ESPESSURA 8cm, ARMADO, PIGMENTO EM PÓ PARA CONCRETO NA COR CINZA
PI09	LASTRO DE AREIA MÉDIA ESPESSURA 30cm, ASSENTADO SOBRE CAMADA DE BRITA GRADUADA DE 20cm
PI10	REVESTIMENTO EM PISO EMBORRACHADO EPDM COM ESPESSURA DE 1cm SOBRE CAMADA DE BORRACHA GRANULADA DE PNEU RECICLADO COM ESPESSURA DE 3CM (TOTAL DE 4CM) SOBRE CONTRAPISO DRENANTE DE 10CM. PISO 100% DRENANTE, MOLDADO IN LOCO, MONOLÍTICO, SEM EMENDAS OU JUNTAS DE DILATAÇÃO, EM CORES DIVERSAS CONFORME DEFINIÇÃO DE PROJETO.
PI11	PAVIMENTAÇÃO EM ASFALTO

DETALHE - JUNTA DE MOVIMENTAÇÃO DE PISO
SEM ESCALA

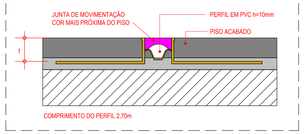

OBS.: 1) TODAS AS MEDIDAS DEVEM SER CONFERIDAS EM OBRA. CASO SEJA NECESSÁRIO ALGUMA ALTERAÇÃO, ENTRAR EM CONTATO COM O PROJETISTA RESPONSÁVEL.
2) AS IMAGENS RENDERIZADAS SÃO ILUSTRATIVAS E SERVEM APENAS COMO REFERÊNCIA VISUAL DO PROJETO PROPOSTO.

DETALHE - TRATAMENTO SOLEIRA EM DESNÍVEL
SEM ESCALA

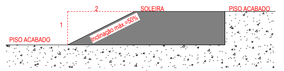

DETALHE - SOLEIRA PARA TRATAMENTO DE DESNÍVEIS
(SUPERIORES A 5mm ATÉ 20mm)
REF. FIG. 68 NRB 9050:2020

PRIMEIRA ENTREGA		MAIO/26
OBSERVAÇÕES	VISTO	DATA

PREFEITURA MUNICIPAL DE CRICIÚMA
SECRETARIA DE INFRAESTRUTURA E OBRAS


PROSUL - PROJETOS, SUPERVISÃO E PLANEJAMENTO LTDA
Rua Saldanha Marinho, 116 - Edifício Liberal Center - 3º andar - Centro - Florianópolis - SC
Fone/Fax: (48) 3027-2730 - Home-page: www.prosul.com - E-mail: prosul@prosul.com

OBRA:
EMEB JOSÉ GIASSI
ENDEREÇO: RUA SD2422-030 – LOTEAMENTO MONTE REY II, BAIRRO QUARTA LINHA
NÚMERO DO CADASTRO: 1034789 E OUTROS

RESPONSÁVEL TÉCNICO PROJETO: | RESPONSÁVEL TÉCNICO EXECUÇÃO: | CLIENTE:

CONTEÚDO: BLOCOS C/D - PAGINAÇÃO DE PISO
PRANCHA: ARQ 04/06
ESCALA: INDICADA | DATA: MAIO/26 | ARQUIVO: 088_23_arq_e | DISCIPLINA: ARQUITETURA


Direitos Autorais Lei 9.610/98 art. 7º, incisos X e XI e art. 11º, § Único.

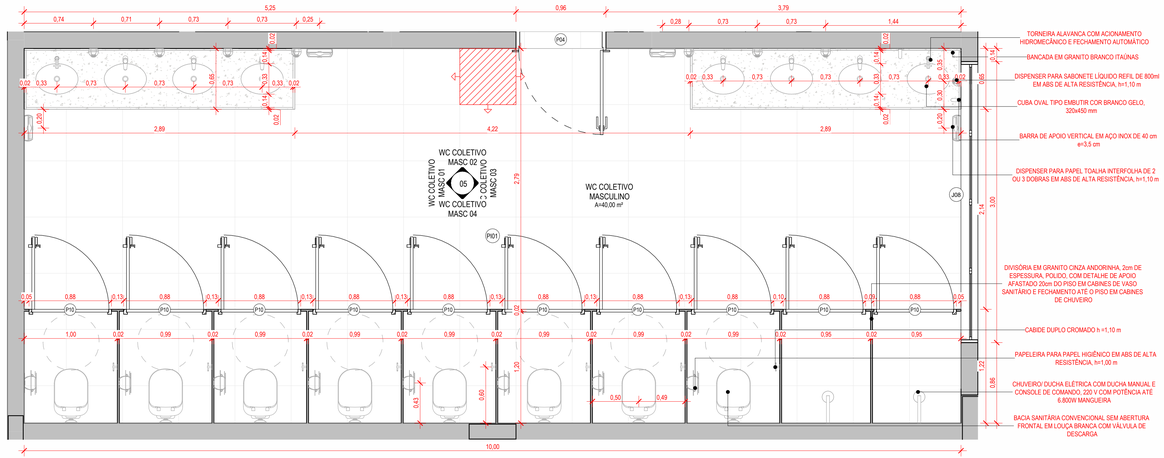

1 ARQ - DETALHE WC COLETIVO MASC. / WC COLETIVO FEM.


1 : 25

OBS.: PARA ESTE DETALHAMENTO, FOI UTILIZADO O WC COLETIVO MASCULINO (LOCADO NO BLOCO C) CONSIDERANDO QUE O WC COLETIVO FEMININO É IGUAL, COM MESMOS MATERIAIS, LOUÇAS, METAIS, ETC, PORÉM ESPELHADO.

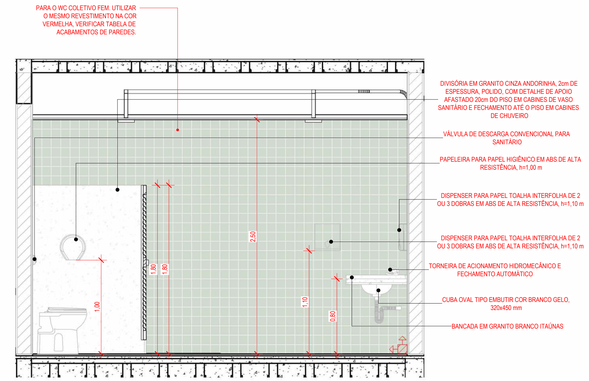


2 WC COLETIVO MASC 01

1 : 25

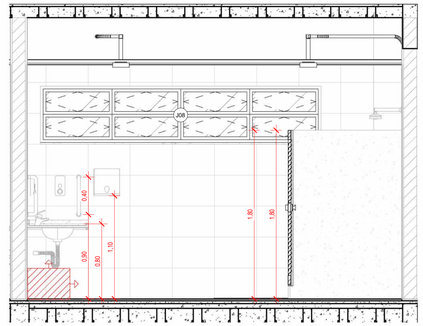


3 WC COLETIVO MASC 03

1 : 25

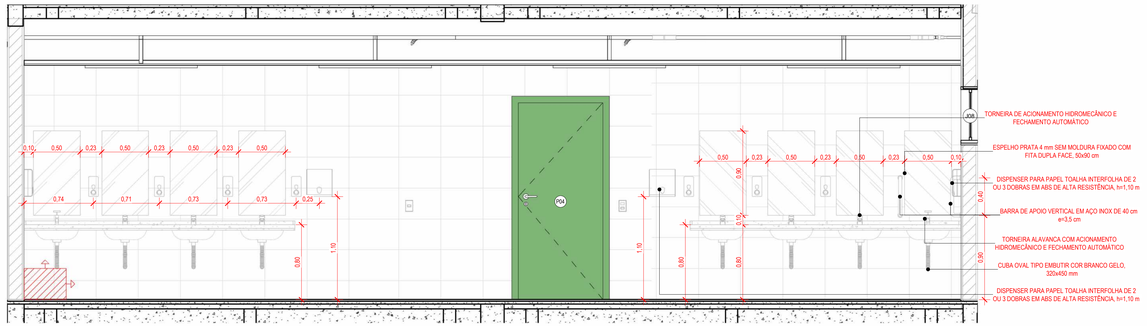


4 WC COLETIVO MASC 02

1 : 25

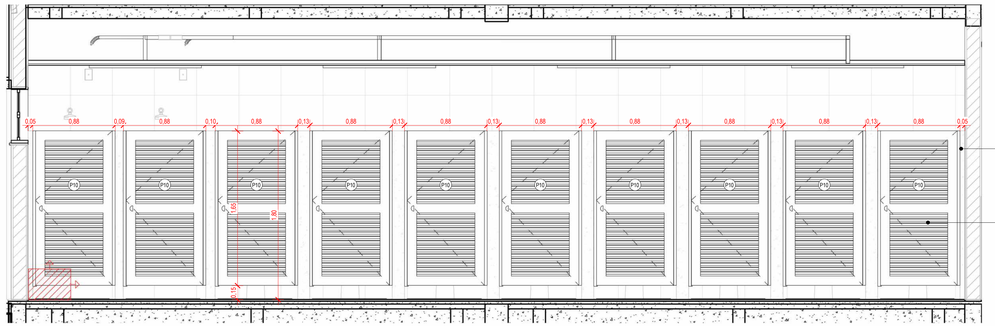

5 WC COLETIVO MASC 04

1 : 25

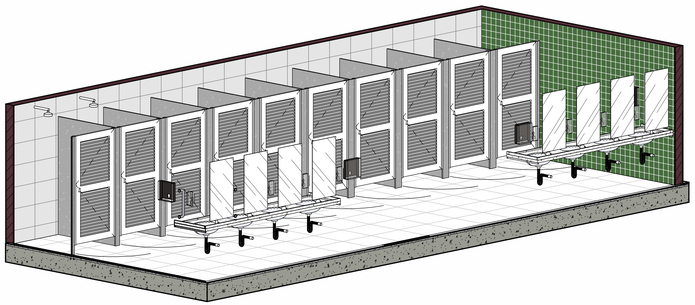

6 BLOCOS C/D - PERSPECTIVA WC COLETIVO MASC / WC COLETIV FEM

TABELA DE ACABAMENTO - PISO

CÓDIGO	DESCRIÇÃO
PI01	PISO PORCELANATO ACETINADO, FORMATO 60x60cm, ESMALTADO, USO INTERNO, COR CINZA, ABSORÇÃO DE ÁGUA 0,5% / ASSENTADO COM ARGAMASSA INDUSTRIALIZADA / REJUNTE PRÉ-FABRICADO JUNTA 3mm NA COR CINZA PLATINA / RODAPÉ EM PORCELANATO CORTADO h = 7cm NO MESMO MATERIAL (ONDE NÃO HOUVER RODAPÉ EM PASTILHA CERÂMICA) / PREVER JUNTA DE MOVIMENTAÇÃO DE PISO ENTRE O PISO E A PAREDE.
PI02	PISO PORCELANATO ANTIDERRAPANTE, FORMATO 60x60cm, ESMALTADO, USO EXTERNO, COR CINZA, ABSORÇÃO DE ÁGUA 0,5% / ASSENTADO COM ARGAMASSA INDUSTRIALIZADA / REJUNTE PRÉ-FABRICADO JUNTA 3mm NA COR CINZA PLATINA / RODAPÉ EM PORCELANATO CORTADO h = 7cm NO MESMO MATERIAL (ONDE NÃO HOUVER RODAPÉ EM PASTILHA CERÂMICA) / PREVER JUNTA DE MOVIMENTAÇÃO DE PISO ENTRE O PISO E A PAREDE.
PI03	PISO EM BLOCO INTERTRAVADO EM CONCRETO TIPO HOLANDÊS e=6cm Fck=35MPa, NA COR CINZA (PAVER), ASSENTADO SOBRE ATERRO COMPACTADO DE CAMADA DE AREIA DE 8CM NO MÍNIMO, DISPOSTO DA FORMA ESPINHA DE PEIXE
PI04	PISO EM BLOCO INTERTRAVADO EM CONCRETO TIPO HOLANDÊS e=8cm Fck=35MPa, NA COR CINZA, (PAVER) ASSENTADO SOBRE ATERRO COMPACTADO DE CAMADA DE AREIA (5cm) E BRITA (15cm), DISPOSTO NO FORMATO ESPINHA DE PEIXE
PI05	DECK DE MADEIRA COM RÉGUAS EM PINUS AUTOCLAVADO DE 10cm DE LARGURA E 4cm DE ESPESSURA, ESPAÇADOS EM 1mm, BORDAS ABAULADAS, ASSENTADO SOBRE BARROTES EM PINUS AUTOCLAVADO SEM NÓS DE SESSÃO 12x6cm, COM COMPRIMENTO MÁXIMO DE 3,5mMEDIDAS VARIADAS, APOIADOS SOBRE CAMADA DE BRITA GRADUADA CONFORME DETALHE. TODA A ESTRUTURA DE MADEIRA DEVERÁ RECEBER PINTURA COM STAIN IMPREGNANTE NA COR IPÊ. TRÊS DEMÃOS.
PI06	PISO DE CONCRETO MOLDADO IN LOCO, DESEMPENADO, ESPESSURA 8cm, ARMADO, PIGMENTO EM PÓ PARA CONCRETO NA COR TERRACOTA.
PI07	PISO DE CONCRETO MOLDADO IN LOCO, DESEMPENADO, ESPESSURA 8cm, ARMADO, PIGMENTO EM PÓ PARA CONCRETO NA COR AMARELO
PI08	PISO DE CONCRETO MOLDADO IN LOCO, DESEMPENADO, ESPESSURA 8cm, ARMADO, PIGMENTO EM PÓ PARA CONCRETO NA COR CINZA
PI09	LASTRO DE AREIA MEDIA ESPESSURA 30cm, ASSENTADO SOBRE CAMADA DE BRITA GRADUADA DE 20cm
PI10	REVESTIMENTO EM PISO EMBORRACHADO EPDM COM ESPESSURA DE 1cm SOBRE CAMADA DE BORRACHA GRANULADA DE PNEU RECICLADO COM ESPESSURA DE 3CM (TOTAL DE 4CM) SOBRE CONTRAPISO DRENANTE DE 10CM. PISO 100% DRENANTE, MOLDADO IN LOCO, MONOLÍTICO, SEM EMENDAS OU JUNTAS DE DILATAÇÃO, EM CORES DIVERSAS CONFORME DEFINIÇÃO DE PROJETO.
PI11	PAVIMENTAÇÃO EM ASFALTO

TABELA DE ACABAMENTO - PAREDE

CÓDIGO	DESCRIÇÃO
PA01	SELADOR DE PAREDE / PINTURA COM TINTA ACRÍLICA FOSCA 2 DEMÃOS, COR PALHA
PA02	SELADOR DE PAREDE / PINTURA COM TINTA ACRÍLICA FOSCA 2 DEMÃOS, COR VERDE
PA03	SELADOR DE PAREDE / PINTURA COM TINTA ACRÍLICA FOSCA 2 DEMÃOS, COR AMARELO
PA04	SELADOR DE PAREDE / PINTURA COM TINTA ACRÍLICA FOSCA 2 DEMÃOS, COR LARANJA
PA05	SELADOR DE PAREDE / PINTURA COM TINTA ACRÍLICA FOSCA 2 DEMÃOS, COR AZUL
PA06	SELADOR DE PAREDE / PINTURA COM TINTA ACRÍLICA FOSCA 2 DEMÃOS, COR AZUL CLARO
PA07	SELADOR DE PAREDE / MASSA CORRIDA / PINTURA COM TINTA ACRÍLICA ACETINADA 2 DEMÃOS. COR PALHA
PA08	ARGAMASSA COLANTE / AZULEJO CERÂMICO ESMALTADO BORDA BOLD NAS DIMENSÕES DE 33x45 cm / COR BRANCO / ASSENTADOS ATÉ ALTURA DE 2,50 m (FORRO) / REJUNTE PRÉ-FABRICADO JUNTA 2 mm NA COR BRANCO
PA09	ARGAMASSA COLANTE / PASTILHA CERÂMICA NAS DIMENSÕES DE 10x10 cm / NA COR VERDE / ASSENTADAS ATÉ A ALTURA DE 2,50m (FORRO) / REJUNTE PRÉ-FABRICADO JUNTA 2mm NA COR BRANCO
PA10	ARGAMASSA COLANTE / PASTILHA CERÂMICA NAS DIMENSÕES DE 10x10 cm / NA COR VERMELHA / ASSENTADAS ATÉ A ALTURA DE 2,50m (FORRO) / REJUNTE PRÉ-FABRICADO JUNTA 2mm NA COR BRANCO
PA11	ARGAMASSA COLANTE / AZULEJO CERÂMICO ESMALTADO BORDA BOLD NAS DIMENSÕES DE 33x45 cm / COR BRANCO / ASSENTADOS ATÉ ALTURA DE 1,10 m / REJUNTE PRÉ-FABRICADO JUNTA 2 mm NA COR BRANCO / ACIMA, SELADOR DE PAREDE / MASSA CORRIDA / PINTURA COM TINTA ACRÍLICA ACETINADA 2 DEMÃOS, COR PALHA

TABELA DE ACABAMENTO - TETO

CÓDIGO	DESCRIÇÃO
TE01	FORRO EM PVC LISO NA COR BRANCO / COM JUNTA SECA / RÉGUA DE 20 cm COM ESPESSURA DE 8 mm / ALTURA = 2,70m
TE02	FORRO EM PVC LISO NA COR BRANCO / COM JUNTA SECA / RÉGUA DE 20 cm COM ESPESSURA DE 8 mm / ALTURA = 2,50m
TE03	FORRO EM PVC LISO NA COR BRANCO / COM JUNTA SECA / RÉGUA DE 20 cm COM ESPESSURA DE 8 mm / ALTURA = 3,00m

TABELA DE ESQUADRIAS - JANELAS

CÓDIGO	DESCRIÇÃO	LARGURA	ALTURA	PEITORIL
J01	JANELA BASCULANTE COM 18 FOLHAS EM ALUMÍNIO COM PINTURA ELETROSTÁTICA NA COR BRANCA E VIDRO TEMPERADO 6mm INCOLOR / PEITORIL EM GRANITO CINZA ANDORINHA 2cm	2,80	1,35	0,90
J08	JANELA BASCULANTE COM 6 FOLHAS EM ALUMÍNIO COM PINTURA ELETROSTÁTICA NA COR BRANCA E VIDRO TEMPERADO MINIBOREAL 6mm INCOLOR / PEITORIL EM GRANITO CINZA ANDORINHA 2cm	3,00	0,60	1,65
J10	JANELA BASCULANTE COM 4 FOLHAS EM ALUMÍNIO COM PINTURA ELETROSTÁTICA NA COR BRANCA E VIDRO TEMPERADO 6mm INCOLOR / PEITORIL EM GRANITO CINZA ANDORINHA 2cm	1,20	0,60	1,65

TABELA DE ESQUADRIAS - PORTAS

CÓDIGO	DESCRIÇÃO	LARGURA	ALTURA
P01	PORTA COM 1 FOLHA DE GIRO / MADEIRA 100% SÓLIDA / FOLHA, VISTAS E FORRA COM PINTURA EM ESMALTE SINTÉTICO A BASE D'AGUA ACETINADO NA COR VERDE / FECHADURA PARA TRÁFEGO INTENSO DO TIPO EXTERNA, MÁQUINA DE 55mm, COM MAÇANETA E ROSETA EM INOX AISI 304 CILINDRO EM LATÃO ACABAMENTO CROMO ACETINADO	0,90	2,10
P02	PORTA COM 1 FOLHA DE GIRO / MADEIRA 100% SÓLIDA / FOLHA, VISTAS E FORRA COM PINTURA EM ESMALTE SINTÉTICO A BASE D'AGUA ACETINADO NA COR VERDE / VISOR EM VIDRO LAMINADO 5+5mm ENCAIXILHADO, NAS DIMENSÕES DE 20X70cm INSTALDO NA VERTICAL, CONFORME DETALHAMENTO / FECHADURA PARA TRÁFEGO INTENSO DO TIPO EXTERNA, MÁQUINA DE 55mm, COM MAÇANETA E ROSETA EM INOX AISI 304 CILINDRO EM LATÃO ACABAMENTO CROMO ACETINADO	0,90	2,10
P03	PORTA COM 1 FOLHA DE GIRO / MADEIRA 100% SÓLIDA / FOLHA, VISTAS E FORRA COM PINTURA EM ESMALTE SINTÉTICO A BASE D'AGUA ACETINADO NA COR VERDE / FECHADURA PARA TRÁFEGO INTENSO DO TIPO BANHEIRO, MÁQUINA DE 55mm, COM MAÇANETA E ROSETA EM INOX AISI 304 CILINDRO EM LATÃO ACABAMENTO CROMO ACETINADO / PLACA INDICATIVA PCD MASCULINO/FEMININO, OU UNISSEX, NOS AMBIENTES NECESSÁRIOS. (ALTURA 80cm A PARTIR DO PISO / FECHADURA PARA TRÁFEGO INTENSO DO TIPO BANHEIRO, MÁQUINA DE 55mm, COM MAÇANETA E ROSETA EM INOX AISI 304 CILINDRO EM LATÃO ACABAMENTO CROMO ACETINADO / PLACA INDICATIVA PCD MASCULINO/FEMININO, OU UNISSEX, NOS AMBIENTES NECESSÁRIOS. (ALTURA 80cm A PARTIR DO PISO ATÉ O EIXO DA BARRA) / PROTEÇÃO EM CHAPA GALVANIZADA (ALTURA 40cm A PARTIR DO PISO) / FECHADURA PARA TRÁFEGO INTENSO DO TIPO BANHEIRO, MÁQUINA DE 55mm, COM MAÇANETA E ROSETA EM INOX AISI 304 CILINDRO EM LATÃO ACABAMENTO CROMO ACETINADO / PLACA INDICATIVA PCD MASCULINO/FEMININO, OU UNISSEX, NOS AMBIENTES NECESSÁRIOS.	0,90	2,10
P04	PORTA COM 1 FOLHA DE GIRO / MADEIRA 100% SÓLIDA / FOLHA, VISTAS E FORRA COM PINTURA EM ESMALTE SINTÉTICO A BASE D'AGUA ACETINADO NA COR VERDE / PLACA INDICATIVA FEMININO, MASCULINO OU UNISSEX / FECHADURA PARA TRÁFEGO INTENSO DO TIPO EXTERNA, MÁQUINA DE 55mm, COM MAÇANETA E ROSETA EM INOX AISI 304 CILINDRO EM LATÃO ACABAMENTO CROMO ACETINADO.	0,90	2,10
P10	PORTA COM 1 FOLHA DE GIRO COM VENEZIANA VENTILADA (ESPAÇADAS ENTRE SI COM NO MÍNIMO 8 mm) / REQUADRO EM ALUMÍNIO COM PINTURA ELETROSTÁTICA BRANCA, MAÇANETA DO TIPO TARUETA LIVRE/OCUPADO, FORNECIDA PELO FABRICANTE E APROVADA PELA FISCALIZAÇÃO, COM O MATERIAL ACOMPANHANDO LINHA GERAL DA ESQUADRIA. A PORTA DEVE SER INSTALADA DE FORMA QUE FIQUE 15cm ACIMA DO NÍVEL DO PISO.	0,80	1,65

OBS.: 1) TODAS AS MEDIDAS DEVEM SER CONFERIDAS EM OBRA. CASO SEJA NECESSÁRIO ALGUMA ALTERAÇÃO, ENTRAR EM CONTATO COM O PROJETISTA RESPONSÁVEL.
2) AS IMAGENS RENDERIZADAS SÃO ILUSTRATIVAS E SERVEM APENAS COMO REFERÊNCIA VISUAL DO PROJETO PROPOSTO.

PRIMEIRA ENTREGA		MAIO/26
OBSERVAÇÕES	VISTO	DATA

PREFEITURA MUNICIPAL DE CRICIÚMA
SECRETARIA DE INFRAESTRUTURA E OBRAS

PROSUL - PROJETOS, SUPERVISÃO E PLANEJAMENTO LTDA
Rua Saldanha Marinho, 116 - Edifício Liberal Center - 3º andar - Centro - Florianópolis - SC
Fone/Fax: (48) 3027-2730 - Home-page: www.prosul.com.br - E-mail: prosul@prosul.com

OBRA:
EMEB JOSÉ GIASSI


ENDEREÇO: RUA SD2422-030 – LOTEAMENTO MONTE REY II, BAIRRO QUARTA LINHA
NÚMERO DO CADASTRO: 1034789 E OUTROS

RESPONSÁVEL TÉCNICO PROJETO: | RESPONSÁVEL TÉCNICO EXECUÇÃO: | CLIENTE:

CONTEÚDO: BLOCOS C/D - DETALHAMENTO BANHEIRO COLETIVO
PRANCHA: ARQ 05/06

ESCALA:	DATA:	ARQUIVO:	DISCIPLINA:
INDICADA	MAIO/26	088_23_arq_a	ARQUITETURA


Direitos Autorais Lei 9.610/98 art. 7º, incisos X e XI e art. 11º, § Único.

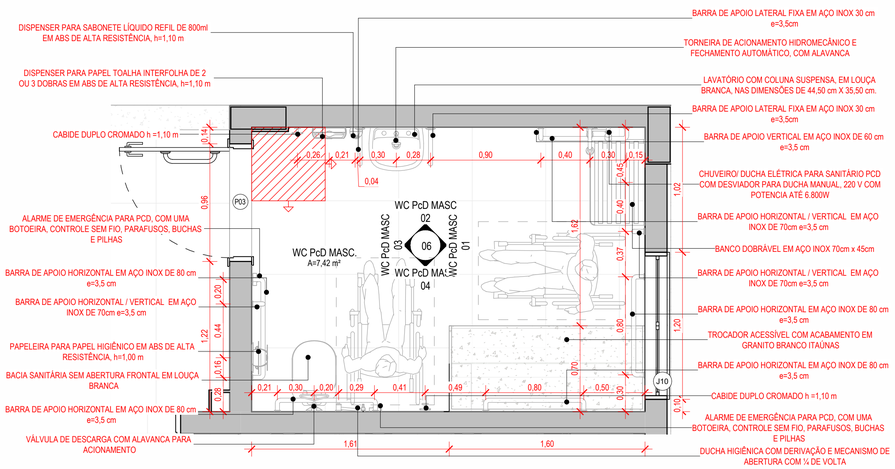


1 BLOCOS C/D - DETALHE WC PcD MASC / WC PcD FEM

1 : 25

OBS.: PARA ESTE DETALHAMENTO, FOI UTILIZADO O WC PcD MASCULINO (LOCADO NO BLOCO C) CONSIDERANDO QUE O WC PcD FEMININO É IGUAL, COM MESMOS MATERIAIS, LOUÇAS, METAIS, ETC, PORÉM ESPELHADO.

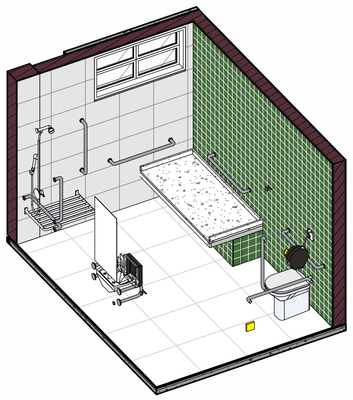


4 BLOCOS C/D - PERSPECTIVA WC PcD MASC / WC PcD FEM

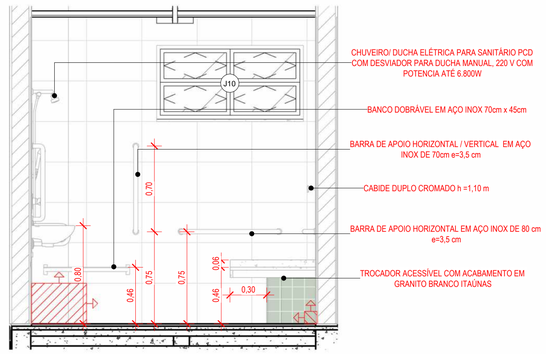

2 WC PcD MASC 01


1 : 25

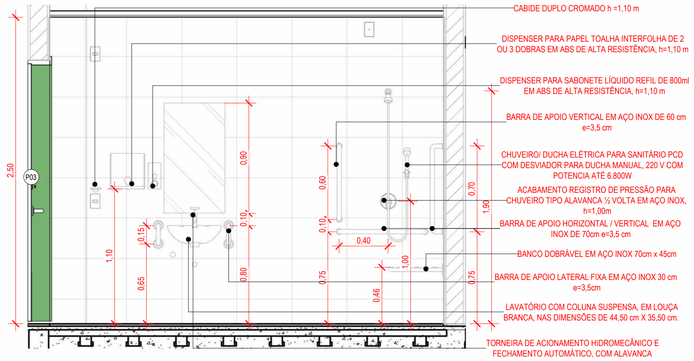

3 WC PcD MASC 02


1 : 25



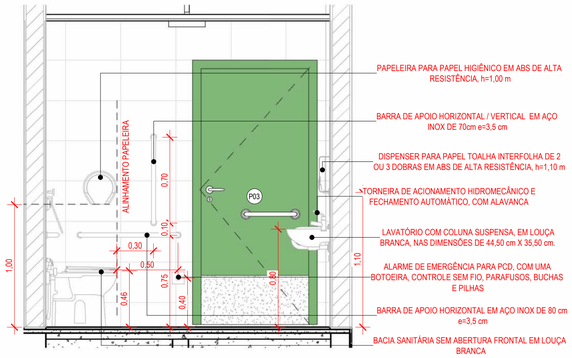

5 WC PcD MASC 03

1 : 25

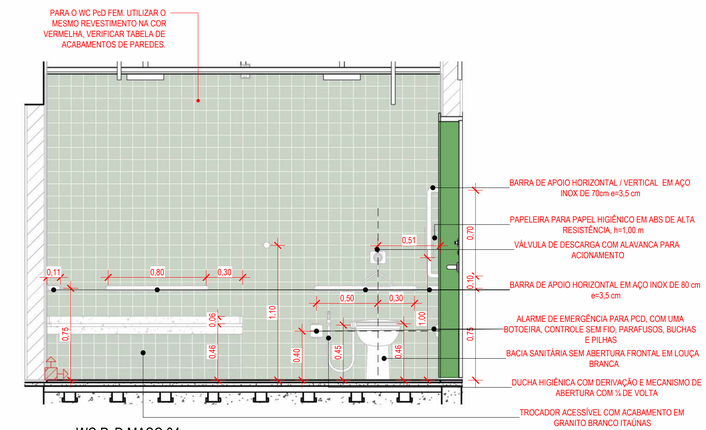

6 WC PcD MASC 04

1 : 25

TABELA DE ACABAMENTO - PISO

CÓDIGO	DESCRIÇÃO
PI01	PISO PORCELANATO ACETINADO, FORMATO 60x60cm, ESMALTADO, USO INTERNO, COR CINZA, ABSORÇÃO DE ÁGUA 0,5% / ASSENTADO COM ARGAMASSA INDUSTRIALIZADA / REJUNTE PRÉ-FABRICADO JUNTA 3mm NA COR CINZA PLATINA / RODAPÉ EM PORCELANATO CORTADO h = 7cm NO MESMO MATERIAL (ONDE NÃO HOUVER RODAPÉ EM PASTILHA CERÂMICA) / PREVER JUNTA DE MOVIMENTAÇÃO DE PISO ENTRE O PISO E A PAREDE.
PI02	PISO PORCELANATO ANTIDERRAPANTE, FORMATO 60x60cm, ESMALTADO, USO EXTERNO, COR CINZA, ABSORÇÃO DE ÁGUA 0,5% / ASSENTADO COM ARGAMASSA INDUSTRIALIZADA / REJUNTE PRÉ-FABRICADO JUNTA 3mm NA COR CINZA PLATINA / RODAPÉ EM PORCELANATO CORTADO h = 7cm NO MESMO MATERIAL (ONDE NÃO HOUVER RODAPÉ EM PASTILHA CERÂMICA) / PREVER JUNTA DE MOVIMENTAÇÃO DE PISO ENTRE O PISO E A PAREDE.
PI03	PISO EM BLOCO INTERTRAVADO EM CONCRETO TIPO HOLANDÊS e=6cm Fck=35MPa, NA COR CINZA (PAVER), ASSENTADO SOBRE ATERRO COMPACTADO DE CAMADA DE AREIA DE 5CM NO MÍNIMO, DISPOSTO DA FORMA ESPINHA DE PEIXE
PI04	PISO EM BLOCO INTERTRAVADO EM CONCRETO TIPO HOLANDÊS e=8cm Fck=35MPa, NA COR CINZA, (PAVER) ASSENTADO SOBRE ATERRO COMPACTADO DE CAMADA DE AREIA (5cm) E BRITA (15cm), DISPOSTO NO FORMATO ESPINHA DE PEIXE
PI05	DECK DE MADEIRA COM RÉGUAS EM PINUS AUTOCLAVADO DE 10cm DE LARGURA E 4cm DE ESPESSURA, ESPAÇADOS EM 1mm, BORDAS ABAULADAS, ASSENTADO SOBRE BARROTES EM PINUS AUTOCLAVADO SEM NÓS DE SESSÃO 12x6cm, COM COMPRIMENTO MÁXIMO DE 3,5mMEDIDAS VARIADAS, APOIADOS SOBRE CAMADA DE BRITA GRADUADA CONFORME DETALHE. TODA A ESTRUTURA DE MADEIRA DEVERÁ RECEBER PINTURA COM STAIN IMPREGNANTE NA COR IPÊ, TRÊS DEMÃOS.
PI06	PISO DE CONCRETO MOLDADO IN LOCO, DESEMPENADO, ESPESSURA 8cm, ARMADO, PIGMENTO EM PÓ PARA CONCRETO NA COR TERRACOTA
PI07	PISO DE CONCRETO MOLDADO IN LOCO, DESEMPENADO, ESPESSURA 8cm, ARMADO, PIGMENTO EM PÓ PARA CONCRETO NA COR AMARELO
PI08	PISO DE CONCRETO MOLDADO IN LOCO, DESEMPENADO, ESPESSURA 8cm, ARMADO, PIGMENTO EM PÓ PARA CONCRETO NA COR CINZA
PI09	LASTRO DE AREIA MÉDIA ESPESSURA 30cm, ASSENTADO SOBRE CAMADA DE BRITA GRADUADA DE 20cm
PI10	REVESTIMENTO EM PISO EMBORRACHADO EPDM COM ESPESSURA DE 1cm SOBRE CAMADA DE BORRACHA GRANULADA DE PNEU RECICLADO COM ESPESSURA DE 3CM (TOTAL DE 4CM) SOBRE CONTRAPISO DRENANTE DE 10CM. PISO 100% DRENANTE. MOLDADO IN LOCO, MONOLÍTICO, SEM EMENDAS OU JUNTAS DE DILATAÇÃO, EM CORES DIVERSAS CONFORME DEFINIÇÃO DE PROJETO.
PI11	PAVIMENTAÇÃO EM ASFALTO

TABELA DE ACABAMENTO - PAREDE

CÓDIGO	DESCRIÇÃO
PA01	SELADOR DE PAREDE / PINTURA COM TINTA ACRÍLICA FOSCA 2 DEMÃOS, COR PALHA
PA02	SELADOR DE PAREDE / PINTURA COM TINTA ACRÍLICA FOSCA 2 DEMÃOS, COR VERDE
PA03	SELADOR DE PAREDE / PINTURA COM TINTA ACRÍLICA FOSCA 2 DEMÃOS, COR AMARELO
PA04	SELADOR DE PAREDE / PINTURA COM TINTA ACRÍLICA FOSCA 2 DEMÃOS, COR LARANJA
PA05	SELADOR DE PAREDE / PINTURA COM TINTA ACRÍLICA FOSCA 2 DEMÃOS, COR AZUL
PA06	SELADOR DE PAREDE / PINTURA COM TINTA ACRÍLICA FOSCA 2 DEMÃOS, COR AZUL CLARO
PA07	SELADOR DE PAREDE / MASSA CORRIDA / PINTURA COM TINTA ACRÍLICA ACETINADA 2 DEMÃOS, COR PALHA
PA08	ARGAMASSA COLANTE / AZULEJO CERÂMICO ESMALTADO BORDA BOLD NAS DIMENSÕES DE 33x45 cm / COR BRANCO / ASSENTADOS ATÉ ALTURA DE 2,50 m (FORRO) / REJUNTE PRÉ-FABRICADO JUNTA 2 mm NA COR BRANCO
PA09	ARGAMASSA COLANTE / PASTILHA CERÂMICA NAS DIMENSÕES DE 10x10 cm / NA COR VERDE / ASSENTADAS ATÉ A ALTURA DE 2,50m (FORRO) / REJUNTE PRÉ-FABRICADO JUNTA 2mm NA COR BRANCO
PA10	ARGAMASSA COLANTE / PASTILHA CERÂMICA NAS DIMENSÕES DE 10x10 cm / NA COR VERMELHA / ASSENTADAS ATÉ A ALTURA DE 2,50m (FORRO) / REJUNTE PRÉ-FABRICADO JUNTA 2mm NA COR BRANCO
PA11	ARGAMASSA COLANTE / AZULEJO CERÂMICO ESMALTADO BORDA BOLD NAS DIMENSÕES DE 33x45 cm / COR BRANCO / ASSENTADOS ATÉ ALTURA DE 1,10 m / REJUNTE PRÉ-FABRICADO JUNTA 2 mm NA COR BRANCO / ACIMA, SELADOR DE PAREDE / MASSA CORRIDA / PINTURA COM TINTA ACRÍLICA ACETINADA 2 DEMÃOS, COR PALHA

TABELA DE ACABAMENTO - TETO

CÓDIGO	DESCRIÇÃO
TE01	FORRO EM PVC LISO NA COR BRANCO / COM JUNTA SECA / RÉGUA DE 20 cm COM ESPESSURA DE 8 mm / ALTURA = 2,70m
TE02	FORRO EM PVC LISO NA COR BRANCO / COM JUNTA SECA / RÉGUA DE 20 cm COM ESPESSURA DE 8 mm / ALTURA = 2,50m
TE03	FORRO EM PVC LISO NA COR BRANCO / COM JUNTA SECA / RÉGUA DE 20 cm COM ESPESSURA DE 8 mm / ALTURA = 3,00m

TABELA DE ESQUADRIAS - JANELAS

CÓDIGO	DESCRIÇÃO	LARGURA	ALTURA	PEITORIL
J08	JANELA BASCULANTE COM 8 FOLHAS EM ALUMÍNIO COM PINTURA ELETROSTÁTICA NA COR BRANCA E VIDRO TEMPERADO MINIBOREAL 6mm INCOLOR / PEITORIL EM GRANITO CINZA ANDORINHA 2cm	3,00	0,60	1,65
J10	JANELA BASCULANTE COM 4 FOLHAS EM ALUMÍNIO COM PINTURA ELETROSTÁTICA NA COR BRANCA E VIDRO TEMPERADO 6mm INCOLOR / PEITORIL EM GRANITO CINZA ANDORINHA 2cm	1,20	0,60	1,65

TABELA DE ESQUADRIAS - PORTAS

CÓDIGO	DESCRIÇÃO	LARGURA	ALTURA
P03	PORTA COM 1 FOLHA DE GIRO / MADEIRA 100% SÓLIDA / FOLHA, VISTAS E FORRA COM PINTURA EM ESMALTE SINTÉTICO À BASE D'ÁGUA ACETINADO NA COR VERDE / BARRA PUXADOR HORIZONTAL EM AÇO INOX 40cm (ALTURA 90cm A PARTIR DO PISO ATÉ O EIXO DA BARRA) / PROTEÇÃO EM CHAPA GALVANIZADA (ALTURA 40cm A PARTIR DO PISO) / FECHADURA PARA TRÁFEGO INTENSO DO TIPO BANHEIRO, MÁQUINA DE 55mm, COM MAÇANETA E ROSETA EM INOX AISI 304 CILINDRO EM LATÃO ACABAMENTO CROMO ACETINADO / PLACA INDICATIVA PCD MASCULINO/FEMININO OU UNISSEX NOS AMBIENTES NECESSÁRIOS.	0,90	2,10
P04	PORTA COM 1 FOLHA DE GIRO / MADEIRA 100% SÓLIDA / FOLHA, VISTAS E FORRA COM PINTURA EM ESMALTE SINTÉTICO À BASE D'ÁGUA ACETINADO NA COR VERDE / PLACA INDICATIVA FEMININO, MASCULINO OU UNISSEX / FECHADURA PARA TRÁFEGO INTENSO DO TIPO EXTERNA, MÁQUINA DE 55mm, COM MAÇANETA E ROSETA EM INOX AISI 304 CILINDRO EM LATÃO ACABAMENTO CROMO ACETINADO	0,90	2,10
P10	PORTA COM 1 FOLHA DE GIRO COM VENEZIANA VENTILADA (ESPAÇADAS ENTRE SI COM NO MÍNIMO 8 mm) / REQUADRO EM ALUMÍNIO COM PINTURA ELETROSTÁTICA BRANCA, MAÇANETA DO TIPO TARJETA LIVRE/OCUPADO, FORNECIDA PELO FABRICANTE E APROVADA PELA FISCALIZAÇÃO, COM O MATERIAL ACOMPANHANDO LINHA GERAL DA ESQUADRIA. A PORTA DEVE SER INSTALADA DE FORMA QUE FIQUE 15cm ACIMA DO NÍVEL DO PISO.	0,80	1,65

OBS.: 1) TODAS AS MEDIDAS DEVEM SER CONFERIDAS EM OBRA. CASO SEJA NECESSÁRIO ALGUMA ALTERAÇÃO, ENTRAR EM CONTATO COM O PROJETISTA RESPONSÁVEL.
2) AS IMAGENS RENDERIZADAS SÃO ILUSTRATIVAS E SERVEM APENAS COMO REFERÊNCIA VISUAL DO PROJETO PROPOSTO.

PRIMEIRA ENTREGA		MAIO/26
OBSERVAÇÕES	VISTO	DATA

CRICIÚMA — SEMPRE CRIA E INOVA

PREFEITURA MUNICIPAL DE CRICIÚMA
SECRETARIA DE INFRAESTRUTURA E OBRAS

PROSUL

PROSUL - PROJETOS, SUPERVISÃO E PLANEJAMENTO LTDA
Rua Saldanha Marinho, 116 - Edifício Liberal Center - 3º andar - Centro - Florianópolis - SC
Fone/Fax: (48) 3027-2730 - Home-page: www.prosul.com - E-mail: prosul@prosul.com

OBRA: **EMEB JOSÉ GIASSI**

ENDEREÇO: RUA SD2422-030 – LOTEAMENTO MONTE REY II, BAIRRO QUARTA LINHA

NÚMERO DO CADASTRO: 1034789 E OUTROS

RESPONSÁVEL TÉCNICO PROJETO: | RESPONSÁVEL TÉCNICO EXECUÇÃO: | CLIENTE:

CONTEÚDO: BLOCOS C/D - DETALHAMENTO BWC PcD

PRANCHA: ARQ 06/06

ESCALA:	DATA:	ARQUIVO:	DISCIPLINA:
INDICADA	MAIO/26	088_25_arq_a	ARQUITETURA

Direitos Autorais Lei 9.610/98 art. 7º: incisos X e XI e art. 11: § Único.