ESTADO DE SANTA CATARINA

GOVERNO DO MUNICÍPIO DE CRICIÚMA

EMEB JOSÉ GIASSI

BAIRRO QUARTA LINHA

VOLUME 5 – PROJETO ARQUITETÔNICO

(TOMO 03)

EDIFICAÇÕES DE APOIO

DETALHES GERAIS

COBERTURAS METÁLICAS

088-25

MAIO/2026

PROSUL - Projetos, Supervisão e Planejamento Ltda

Documento assinado digitalmente
gov.br
CLAUDIA MORGANA HENN BONFADA
Data: 05/06/2026 14:35:23-0300
Verifique em https://validar.iti.gov.br

PROJETO ARQUITETÔNICO

PROJETO ARQUITETÔNICO (TOMO 3)

EDIFICAÇÕES DE APOIO

Nº DA FOLHA	ARQUIVOS	DESCRIÇÃO
01/02	088_25_arq_eda_a_001	CENTRAL DE GÁS E RESERVATÓRIO
02/02	088_25_arq_eda_a_002	SUBESTAÇÃO


DETALHES GERAIS

Nº DA FOLHA	ARQUIVOS	DESCRIÇÃO
01/08	088_25_arq_dtg_a_001	DETALHES GERAIS – JANELAS
02/08	088_25_arq_dtg_a_002	DETALHES GERAIS – PORTAS
03/08	088_25_arq_dtg_a_003	DETALHES GERAIS – PORTÕES, GRADIS E GUARDA-CORPO
04/08	088_25_arq_dtg_a_004	DETALHES GERAIS – PELES DE VIDRO
05/08	088_25_arq_dtg_a_005	DETALHES GERAIS – ACESSIBILIDADE
06/08	088_25_arq_dtg_a_006	DETALHES GERAIS – ACESSIBILIDADE
07/08	088_25_arq_dtg_a_007	DETALHES GERAIS – ACESSIBILIDADE
08/08	088_25_arq_dtg_a_08	DETALHES GERAIS – ACESSIBILIDADE

COBERTURAS METÁLICAS

Nº DA FOLHA	ARQUIVOS	DESCRIÇÃO
01/02	088_25_arq_met_a_001	COBERTURAS METÁLICAS – PLANTA DE COBERTURA
02/02	088_25_arq_met_a_002	COBERTURAS METÁLICAS – CORTES

Direitos Autorais – Lei 9.610/98 – art. 7º, itens X e XI (art. 1), § Único.

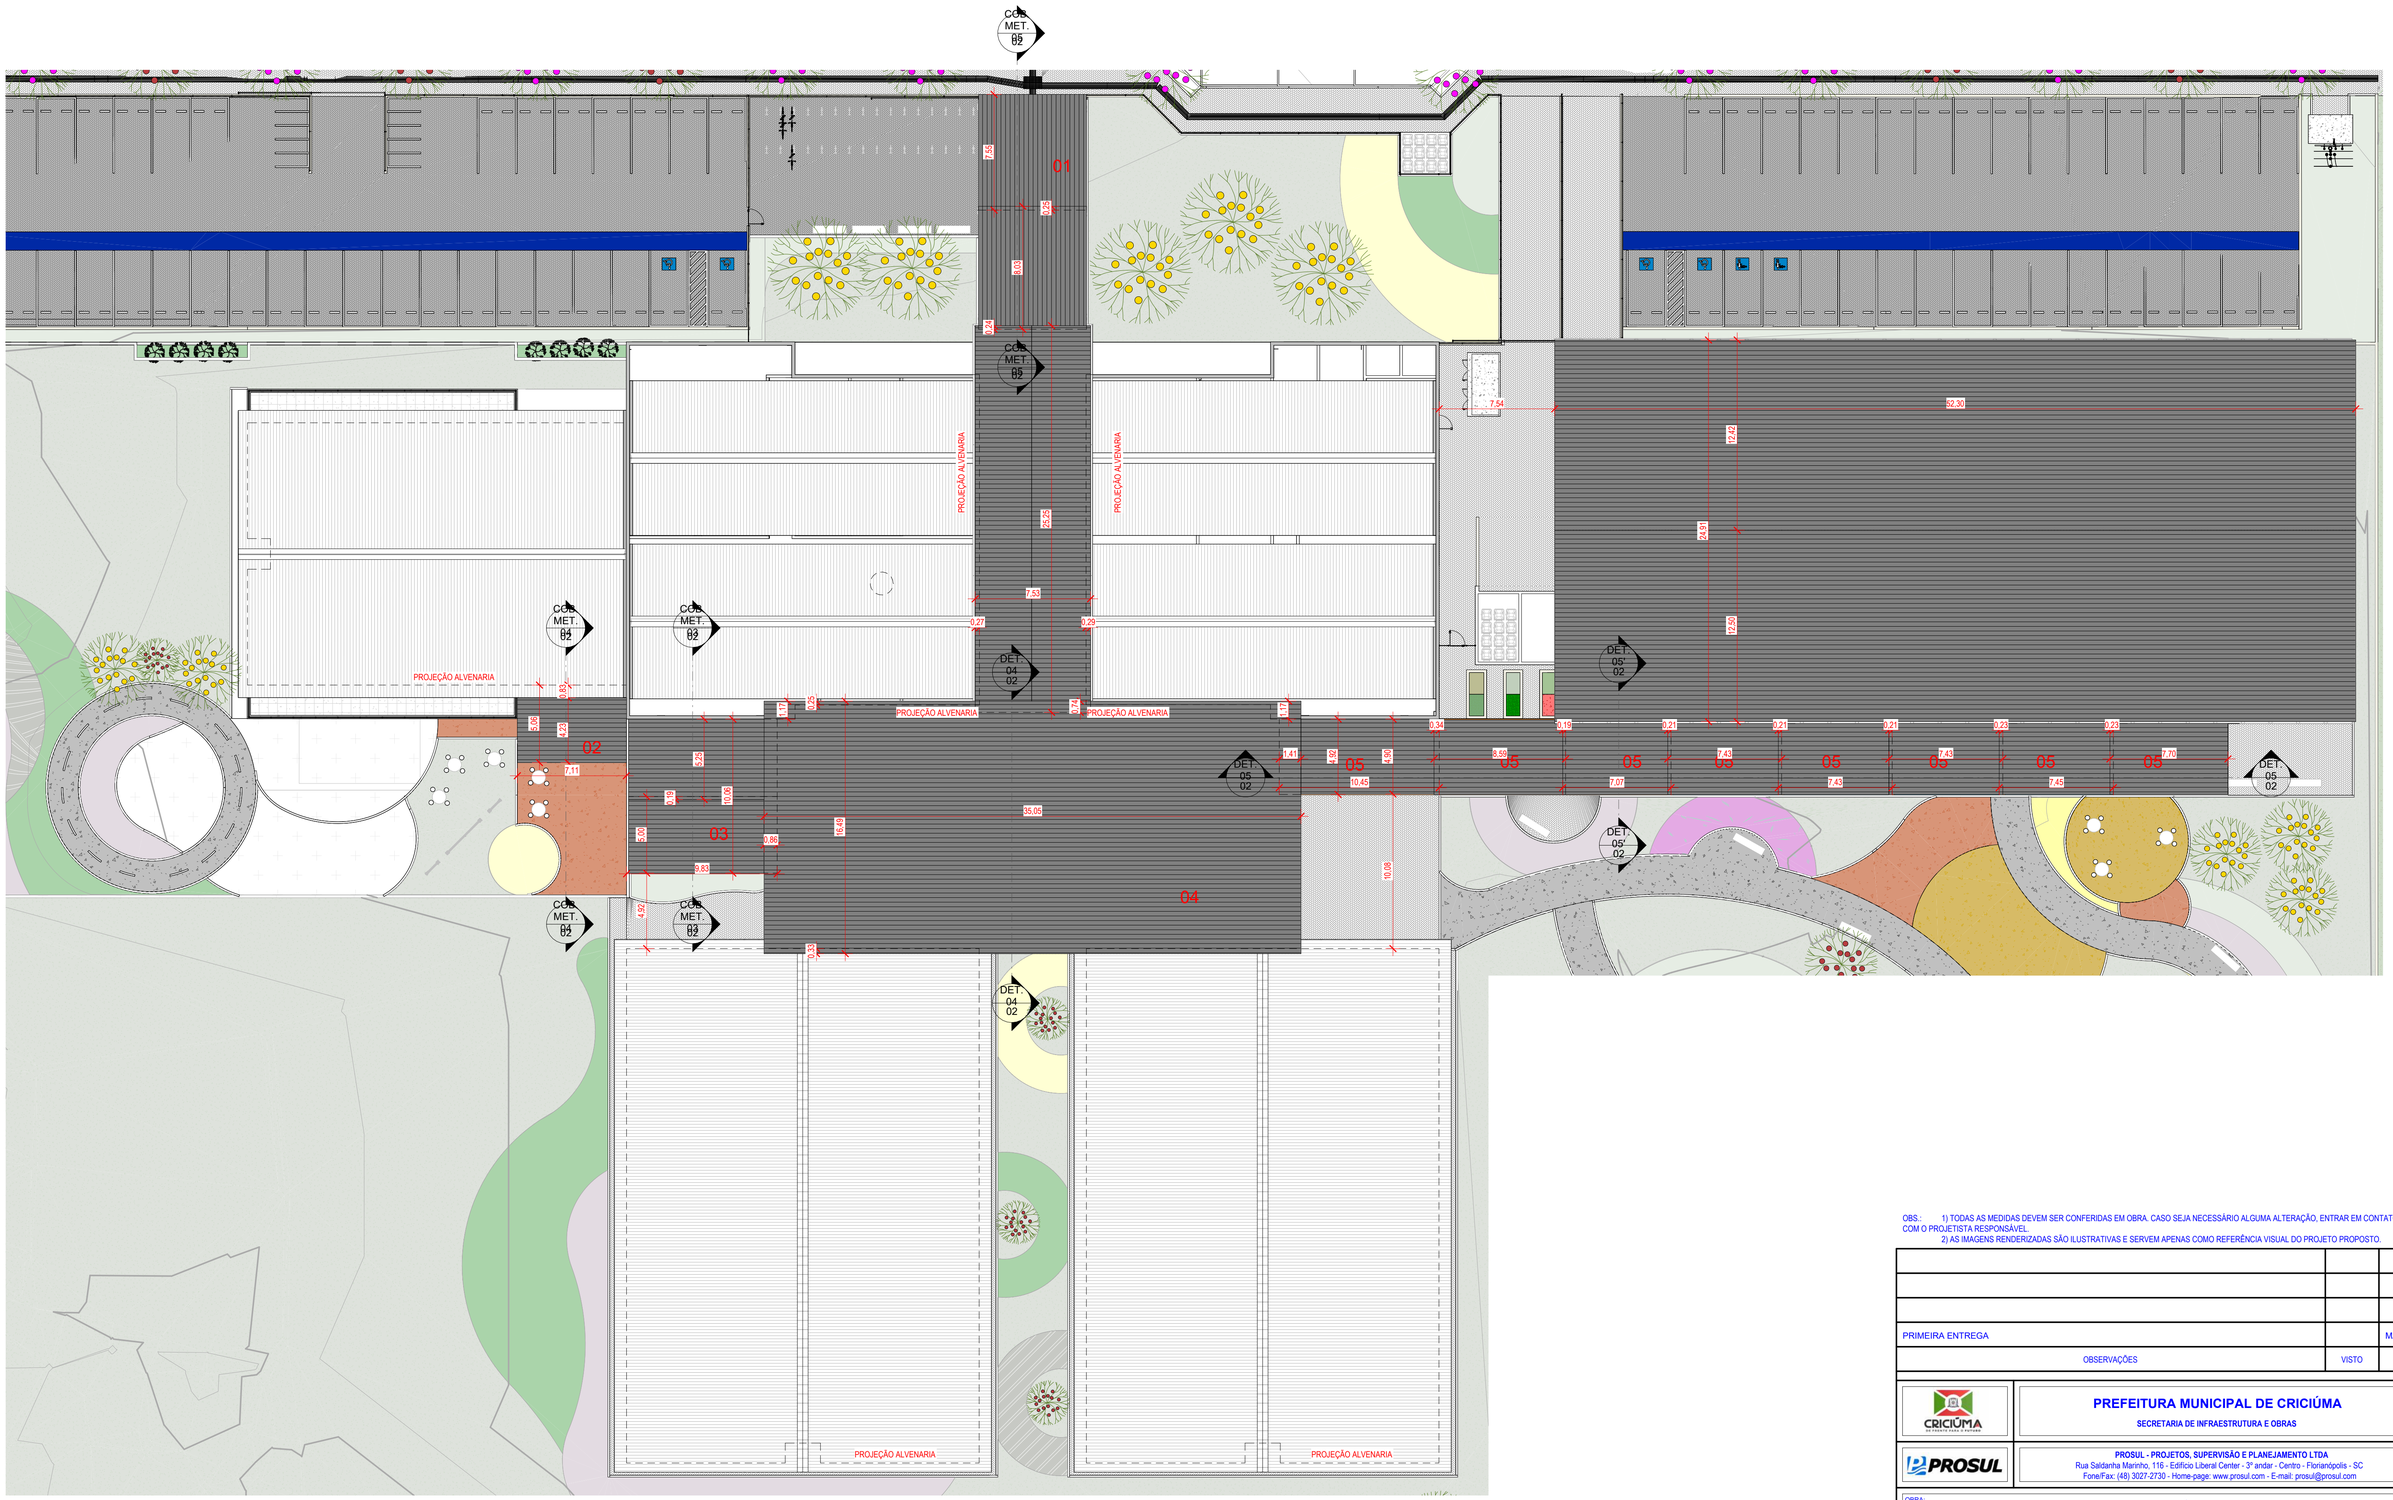

1 PLANTA DE COBERTURA METÁLICA

1 : 200

OBS.: 1) TODAS AS MEDIDAS DEVEM SER CONFERIDAS EM OBRA. CASO SEJA NECESSÁRIO ALGUMA ALTERAÇÃO, ENTRAR EM CONTATO COM O PROJETISTA RESPONSÁVEL.
2) AS IMAGENS RENDERIZADAS SÃO ILUSTRATIVAS E SERVEM APENAS COMO REFERÊNCIA VISUAL DO PROJETO PROPOSTO.

PRIMEIRA ENTREGA		MAIO/26
OBSERVAÇÕES	VISTO	DATA

PREFEITURA MUNICIPAL DE CRICIÚMA
SECRETARIA DE INFRAESTRUTURA E OBRAS

PROSUL - PROJETOS, SUPERVISÃO E PLANEJAMENTO LTDA
Rua Saldanha Marinho, 116 - Edifício Liberal Center - 3º andar - Centro - Florianópolis - SC
Fone/Fax: (48) 3027-2730 - Home-page: www.prosul.com - E-mail: prosul@prosul.com

OBRA: **EMEB JOSÉ GIASSI**

ENDEREÇO: RUA SD2422-030 – LOTEAMENTO MONTE REY II, BAIRRO QUARTA LINHA

NÚMERO DO CADASTRO: 1034789 E OUTROS


RESPONSÁVEL TÉCNICO PROJETO: | RESPONSÁVEL TÉCNICO EXECUÇÃO: | CLIENTE:

CONTEÚDO: COBERTURAS METÁLICAS - PLANTA DE COBERTURA

PRANCHA: ARQ 01/02


ESCALA	DATA	ARQUIVO	DISCIPLINA
INDICADA	MAIO/26	088_25_arq_a	ARQUITETURA

Direitos Autorais Lei 9.610/98 art. 7º: incisos X e XI e art. 11: § Único.

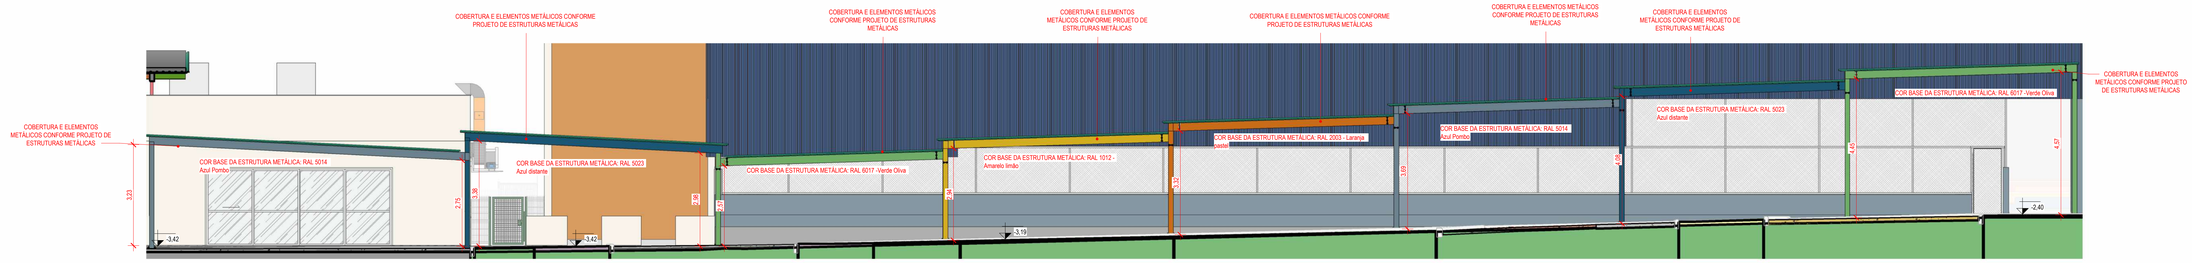


1 DET. 05

1 : 75

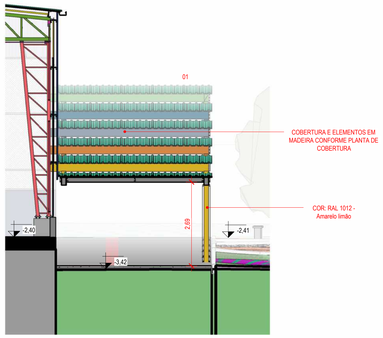


2 DET. 05'

1 : 75

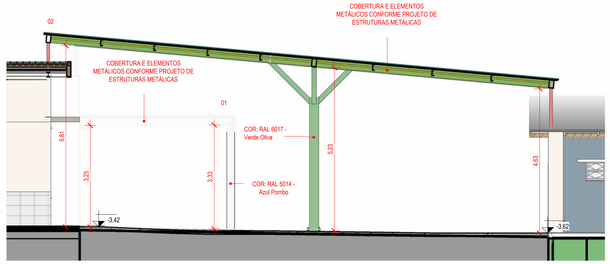


3 DET. 04

1 : 75

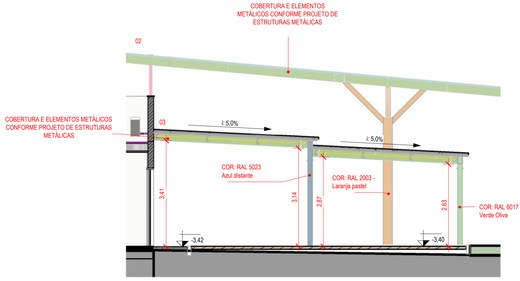


4 COB. MET. 03

1 : 75

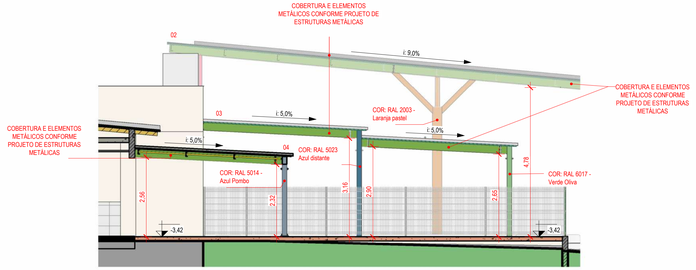

5 COB. MET. 04

1 : 75

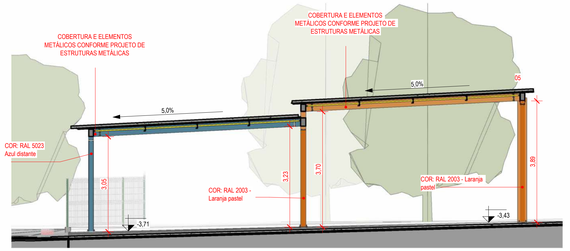

6 COB. MET. 05

1 : 75

OBS.: 1) TODAS AS MEDIDAS DEVEM SER CONFERIDAS EM OBRA. CASO SEJA NECESSÁRIO ALGUMA ALTERAÇÃO, ENTRAR EM CONTATO COM O PROJETISTA RESPONSÁVEL.
2) AS IMAGENS RENDERIZADAS SÃO ILUSTRATIVAS E SERVEM APENAS COMO REFERÊNCIA VISUAL DO PROJETO PROPOSTO.

PRIMEIRA ENTREGA		MAIO/26
OBSERVAÇÕES	VISTO	DATA

PREFEITURA MUNICIPAL DE CRICIÚMA
SECRETARIA DE INFRAESTRUTURA E OBRAS

PROSUL – PROJETOS, SUPERVISÃO E PLANEJAMENTO LTDA
Rua Saldanha Marinho, 116 - Edifício Liberal Center - 3º andar - Centro - Florianópolis - SC
Fone/Fax: (48) 3027-2730 - Home-page: www.prosul.com - E-mail: prosul@prosul.com

OBRA:
EMEB JOSÉ GIASSI

ENDEREÇO: RUA SD2422-030 – LOTEAMENTO MONTE REY II, BAIRRO QUARTA LINHA
NÚMERO DO CADASTRO: 1034789 E OUTROS


RESPONSÁVEL TÉCNICO PROJETO: | RESPONSÁVEL TÉCNICO EXECUÇÃO: | CLIENTE:

CONTEÚDO: COBERTURAS METÁLICAS - CORTES

PRANCHA: ARQ 02/02

ESCALA	DATA	ARQUIVO	DISCIPLINA
INDICADA	MAIO/26	088_25_arq_e	ARQUITETURA

Direitos Autorais Lei 9.610/98 art. 7º incisos X e XI e art. 11º § Único.

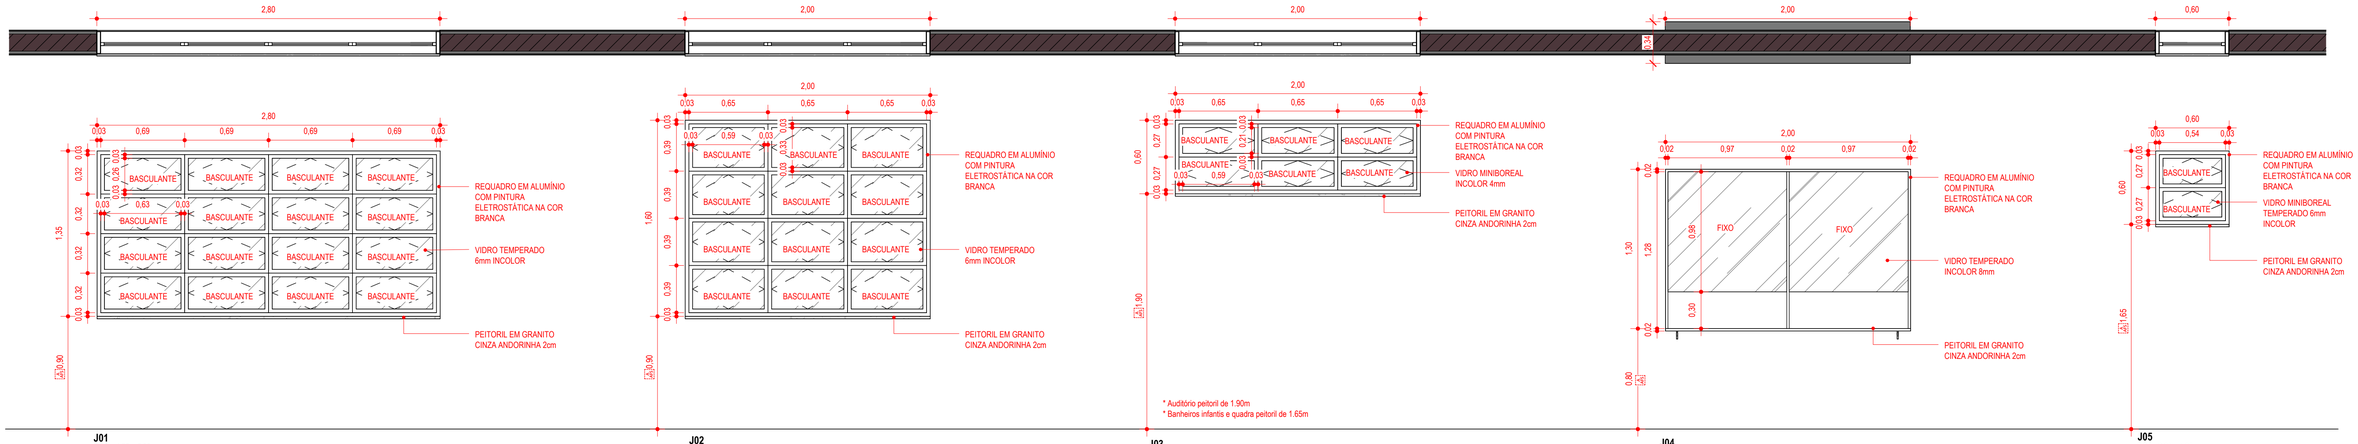

J01
2,80 x 1,35 x 0,90 m

JANELA BASCULANTE COM 16 FOLHAS EM ALUMÍNIO COM PINTURA ELETROSTÁTICA NA COR BRANCA E VIDRO TEMPERADO 6mm INCOLOR / PEITORIL EM GRANITO CINZA ANDORINHA 2cm

J02
2,00 x 1,60 x 0,90 m

JANELA BASCULANTE COM 12 FOLHAS EM ALUMÍNIO COM PINTURA ELETROSTÁTICA NA COR BRANCA E VIDRO TEMPERADO 6mm INCOLOR / PEITORIL EM GRANITO CINZA ANDORINHA 2cm

J03
2,00 x 0,60 x 1,90 m


JANELA BASCULANTE COM 6 FOLHAS EM ALUMÍNIO PINTURA ELETROSTÁTICA BRANCA E VIDRO MINI BOREAL 4mm / PEITORIL EM GRANITO CINZA ANDORINHA 2cm

J04
2,00 x 1,30 x 0,80 m

JANELA FIXA DO TIPO GUILHOTINA EM ALUMÍNIO COM PINTURA ELETROSTÁTICA NA COR BRANCA / VIDRO TEMPERADO INCOLOR 8mm / PEITORIL DE BANCADA EM GRANITO CINZA ANDORINHA 2cm

J05
0,60 x 0,60 x 1,65 m

JANELA BASCULANTE COM 2 FOLHAS EM ALUMÍNIO COM PINTURA ELETROSTÁTICA NA COR BRANCA O E VIDRO MINI BOREAL TEMPERADO 6mm / PEITORIL EM GRANITO CINZA ANDORINHA 2cm

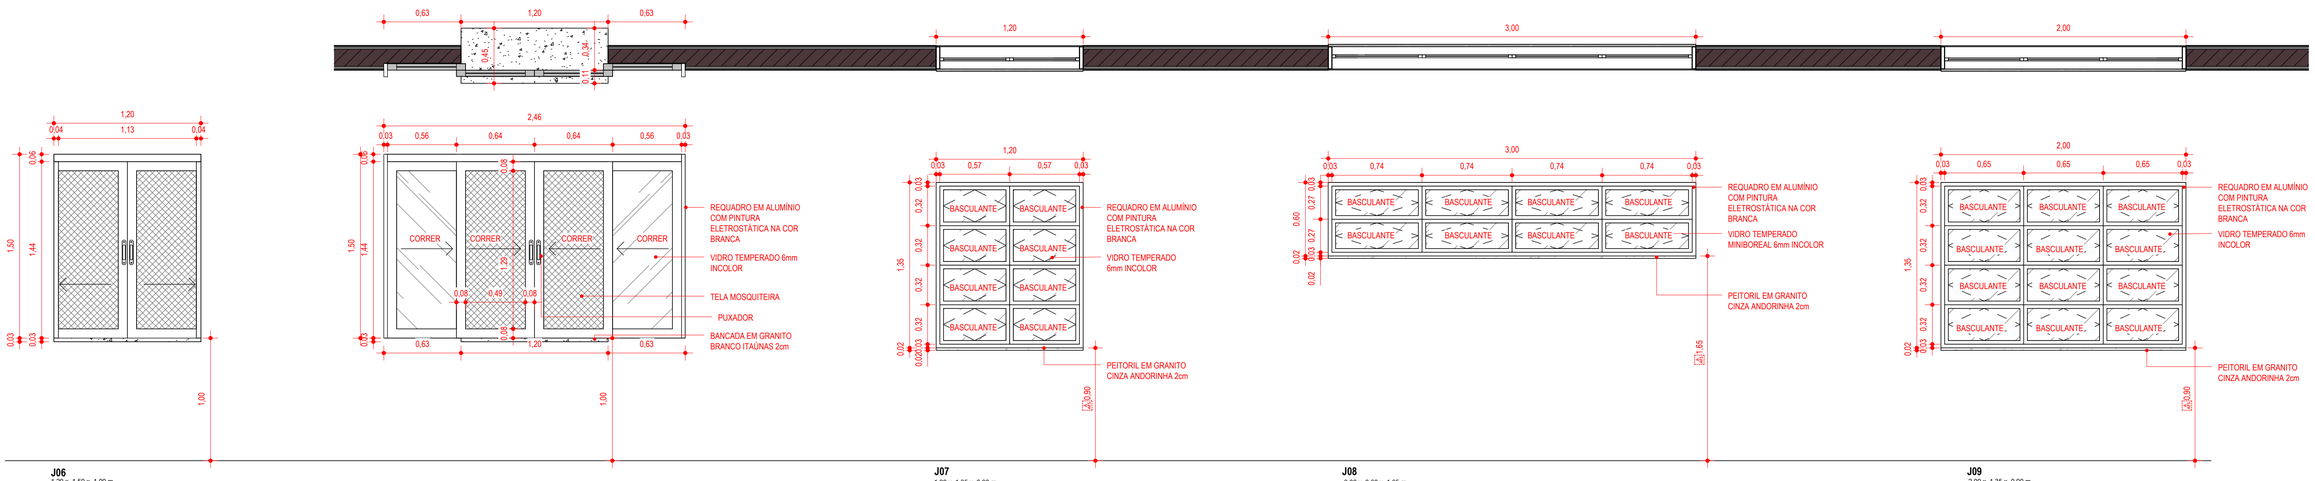

J06
1,20 x 1,50 x 1,00 m

JANELA CORRER COM TRILHO SUPERIOR / 2 FOLHAS COM ABERTURA CENTRAL (ABRE PARA FORA DO VÃO) / 2 FOLHAS COM TELA MOSQUETEIRA / VIDRO TEMPERADO 6mm INCOLOR / REQUADRO EM ALUMÍNIO COM PINTURA ELETROSTÁTICA NA COR BRANCA / BANCADA EM GRANITO BRANCO ITAÚNAS 2cm / INSTALAÇÃO PELA FACE INTERNA

J07
1,20 x 1,35 x 0,90 m


JANELA BASCULANTE COM 8 FOLHAS EM ALUMÍNIO COM PINTURA ELETROSTÁTICA NA COR BRANCA E VIDRO TEMPERADO 6mm INCOLOR / PEITORIL EM GRANITO CINZA ANDORINHA 2cm

J08
3,00 x 0,60 x 1,65 m

JANELA BASCULANTE COM 8 FOLHAS EM ALUMÍNIO COM PINTURA ELETROSTÁTICA NA COR BRANCA E VIDRO TEMPERADO MINIBOREAL 6mm INCOLOR / PEITORIL EM GRANITO CINZA ANDORINHA 2cm

J09
2,00 x 1,35 x 0,90 m

JANELA BASCULANTE COM 12 FOLHAS EM ALUMÍNIO COM PINTURA ELETROSTÁTICA NA COR BRANCA E VIDRO TEMPERADO 6mm INCOLOR / PEITORIL EM GRANITO CINZA ANDORINHA 2cm

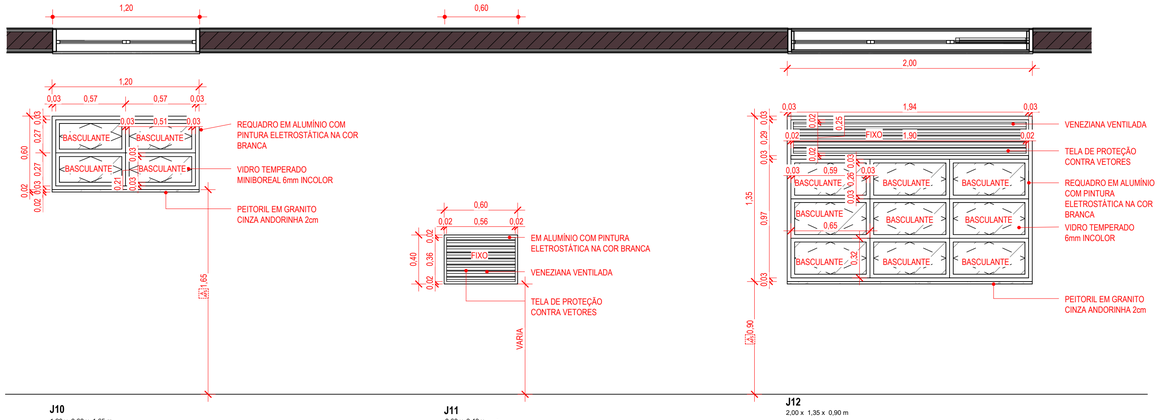

J10
1,20 x 0,60 x 1,65 m

JANELA BASCULANTE COM 4 FOLHAS EM ALUMÍNIO COM PINTURA ELETROSTÁTICA NA COR BRANCA E VIDRO TEMPERADO 6mm INCOLOR / PEITORIL EM GRANITO CINZA ANDORINHA 2cm

J11
0,60 x 0,40 x -

JANELA COM 1 FOLHA FIXA EM VENEZIANA VENTILADA (ESPAÇADAS ENTRE SI COM NO MÍNIMO 8 mm) / EM ALUMÍNIO COM PINTURA ELETROSTÁTICA NA COR BRANCA / TELA DE PROTEÇÃO CONTRA VETORES

J12
2,00 x 1,35 x 0,90 m

JANELA BASCULANTE COM 09 FOLHAS EM ALUMÍNIO COM PINTURA ELETROSTÁTICA NA COR BRANCA E VIDRO TEMPERADO 6mm INCOLOR / VENEZIANA VENTILADA SUPERIOR EM ALUMÍNIO COM PINTURA ELETROSTÁTICA NA COR BRANCA / PEITORIL EM GRANITO CINZA ANDORINHA 2cm

TABELA DE ESQUADRIAS - JANELAS.

CÓDIGO	DESCRIÇÃO	LARGURA	ALTURA	PEITORIL
J01	JANELA BASCULANTE COM 16 FOLHAS EM ALUMÍNIO COM PINTURA ELETROSTÁTICA NA COR BRANCA E VIDRO TEMPERADO 6mm INCOLOR / PEITORIL EM GRANITO CINZA ANDORINHA 2cm	2,80	1,35	<varia>
J02	JANELA BASCULANTE COM 12 FOLHAS EM ALUMÍNIO COM PINTURA ELETROSTÁTICA NA COR BRANCA E VIDRO TEMPERADO 6mm INCOLOR / PEITORIL EM GRANITO CINZA ANDORINHA 2cm	2,00	1,60	0,90
J03	JANELA BASCULANTE COM 6 FOLHAS EM ALUMÍNIO PINTURA ELETROSTÁTICA BRANCA E VIDRO MINI BOREAL 4mm / PEITORIL EM GRANITO CINZA ANDORINHA 2cm	2,00	0,60	<varia>
J04	JANELA FIXA DO TIPO GUILHOTINA EM ALUMÍNIO COM PINTURA ELETROSTÁTICA NA COR BRANCA / VIDRO TEMPERADO INCOLOR 8mm / PEITORIL DE BANCADA EM GRANITO CINZA ANDORINHA 2cm	2,00	1,30	0,80
J05	JANELA BASCULANTE COM 2 FOLHAS EM ALUMÍNIO COM PINTURA ELETROSTÁTICA NA COR BRANCA O E VIDRO MINI BOREAL TEMPERADO 6mm / PEITORIL EM GRANITO CINZA ANDORINHA 2cm	0,60	0,60	1,65
J06	JANELA CORRER COM TRILHO SUPERIOR / 2 FOLHAS COM ABERTURA CENTRAL (ABRE PARA FORA DO VÃO) / 2 FOLHAS COM TELA MOSQUETEIRA / VIDRO TEMPERADO 6mm INCOLOR / REQUADRO EM ALUMÍNIO COM PINTURA ELETROSTÁTICA NA COR BRANCA / BANCADA EM GRANITO BRANCO ITAÚNAS 2cm / INSTALAÇÃO PELA FACE INTERNA	1,20	1,50	1,00
J07	JANELA BASCULANTE COM 8 FOLHAS EM ALUMÍNIO COM PINTURA ELETROSTÁTICA NA COR BRANCA E VIDRO TEMPERADO 6mm INCOLOR / PEITORIL EM GRANITO CINZA ANDORINHA 2cm	1,20	1,35	0,90
J08	JANELA BASCULANTE COM 8 FOLHAS EM ALUMÍNIO COM PINTURA ELETROSTÁTICA NA COR BRANCA E VIDRO TEMPERADO MINIBOREAL 6mm INCOLOR / PEITORIL EM GRANITO CINZA ANDORINHA 2cm	3,00	0,60	1,65
J09	JANELA BASCULANTE COM 12 FOLHAS EM ALUMÍNIO COM PINTURA ELETROSTÁTICA NA COR BRANCA E VIDRO TEMPERADO 6mm INCOLOR / PEITORIL EM GRANITO CINZA ANDORINHA 2cm	2,00	1,35	0,90
J10	JANELA BASCULANTE COM 4 FOLHAS EM ALUMÍNIO COM PINTURA ELETROSTÁTICA NA COR BRANCA E VIDRO TEMPERADO 6mm INCOLOR / PEITORIL EM GRANITO CINZA ANDORINHA 2cm	1,20	0,60	1,65
J11	JANELA COM 1 FOLHA FIXA EM VENEZIANA VENTILADA (ESPAÇADAS ENTRE SI COM NO MÍNIMO 8 mm) / EM ALUMÍNIO COM PINTURA ELETROSTÁTICA NA COR BRANCA / TELA DE PROTEÇÃO CONTRA VETORES	0,60	0,40	1,69
J12	JANELA BASCULANTE COM 09 FOLHAS EM ALUMÍNIO COM PINTURA ELETROSTÁTICA NA COR BRANCA E VIDRO TEMPERADO 6mm INCOLOR / VENEZIANA VENTILADA SUPERIOR EM ALUMÍNIO COM PINTURA ELETROSTÁTICA NA COR BRANCA / PEITORIL EM GRANITO CINZA ANDORINHA 2cm	2,00	1,35	0,90

OBS.: 1) TODAS AS MEDIDAS DEVEM SER CONFERIDAS EM OBRA. CASO SEJA NECESSÁRIO ALGUMA ALTERAÇÃO, ENTRAR EM CONTATO COM O PROJETISTA RESPONSÁVEL.
2) AS IMAGENS RENDERIZADAS SÃO ILUSTRATIVAS E SERVEM APENAS COMO REFERÊNCIA VISUAL DO PROJETO PROPOSTO.

PRIMEIRA ENTREGA		MAIO/26
OBSERVAÇÕES	VISTO	DATA

CRICIÚMA
DE PEQUENO PARA O MUNDO

PREFEITURA MUNICIPAL DE CRICIÚMA
SECRETARIA DE INFRAESTRUTURA E OBRAS

PROSUL

PROSUL - PROJETOS, SUPERVISÃO E PLANEJAMENTO LTDA
Rua Saldanha Marinho, 116 - Edifício Liberal Center - 3º andar - Centro - Florianópolis - SC
Fone/Fax: (48) 3027-2730 - Home-page: www.prosul.com - E-mail: prosul@prosul.com

OBRA:
EMEB JOSÉ GIASSI

ENDEREÇO: RUA SD2422-030 – LOTEAMENTO MONTE REY II, BAIRRO QUARTA LINHA
NÚMERO DO CADASTRO: 1034789 E OUTROS


RESPONSÁVEL TÉCNICO PROJETO:
RESPONSÁVEL TÉCNICO EXECUÇÃO:
CLIENTE:

CONTEÚDO: DETALHES GERAIS - JANELAS

PRANCHA: ARQ 01/08

ESCALA: INDICADA | DATA: MAIO/26 | ARQUIVO: 088_25_arq_a | DISCIPLINA: ARQUITETURA

Direitos Autorais Lei 9.610/98 art. 7º: incisos X e XI e art. 11: § Único.

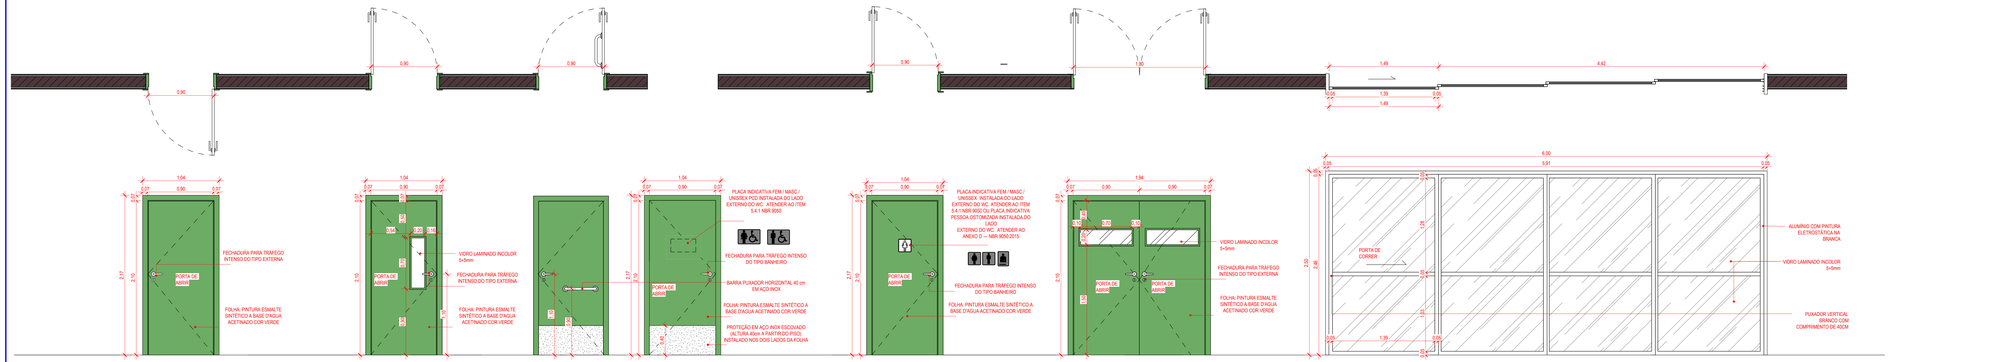

P01
0.90 x 2.10 m

PORTA COM 1 FOLHA DE GIRO / MADEIRA 100% SÓLIDA / FOLHA: VISTAS E FORRA COM PINTURA EM ESMALTE SINTÉTICO A BASE D'AGUA ACETINADO NA COR VERDE / ESPECIFICAÇÃO: PORTA DE MADEIRA SEMI OCA, MAQUINA DE 35mm, COM MAÇANETA E ROSETA EM INOX AISI 304 CILINDRO EM LATÃO ACABAMENTO CROMO ACETINADO

P02
1.54 x 2.10 m

PORTA COM 1 FOLHA DE GIRO / MADEIRA 100% SÓLIDA / FOLHA: VISTAS E FORRA COM PINTURA EM ESMALTE SINTÉTICO A BASE D'AGUA ACETINADO NA COR VERDE / VISOR EM VIDRO LAMINADO 5+5mm ENCAIXILHADO, DIMENSÕES DE (0070cm INSTALADO NA VERTICAL, CONFORME DETALHAMENTO / FECHADURA PARA TRÁFEGO INTENSO DO TIPO BANHEIRO, MAQUINA DE 55mm, COM MAÇANETA E ROSETA EM INOX AISI 304 CILINDRO EM LATÃO ACABAMENTO CROMO ACETINADO

P03
0.90 x 2.10 m

PORTA COM 1 FOLHA DE GIRO / MADEIRA 100% SÓLIDA / FOLHA: VISTAS E FORRA COM PINTURA EM ESMALTE SINTÉTICO A BASE D'AGUA ACETINADO NA COR VERDE / ESPECIFICAÇÃO: PORTA DE MADEIRA SEMI OCA (ALTURA 80cm A PARTIR DO PISO ATÉ O EIXO DA BARRA) / PROTEÇÃO EM CHAPA GALVANIZADA (ALTURA 40cm A PARTIR DO PISO) / FECHADURA PARA TRÁFEGO INTENSO DO TIPO BANHEIRO, MAQUINA DE 55mm, COM MAÇANETA E ROSETA EM INOX AISI 304 CILINDRO EM LATÃO ACABAMENTO CROMO ACETINADO / PORTA COM ABERTURA PCD MAIOR/ADAPTAMENTO DO UNISSEX NOS AMBIENTES NECESSÁRIOS

P04
0.90 x 2.10 m

PORTA COM 1 FOLHA DE GIRO / MADEIRA 100% SÓLIDA / FOLHA: VISTAS E FORRA COM PINTURA EM ESMALTE SINTÉTICO A BASE D'AGUA ACETINADO NA COR VERDE / ESPECIFICAÇÃO: PORTA DE MADEIRA SEMI OCA / FECHADURA PARA TRÁFEGO INTENSO DO TIPO EXTERNA, MAQUINA DE 55mm, COM MAÇANETA E ROSETA EM INOX AISI 304 CILINDRO EM LATÃO ACABAMENTO CROMO ACETINADO

P05
0.80 x 2.10 m

PORTA COM 2 FOLHAS DE GIRO / MADEIRA 100% SÓLIDA / FOLHA: VISTAS E FORRA COM PINTURA EM ESMALTE SINTÉTICO A BASE D'AGUA ACETINADO NA COR VERDE / ESPECIFICAÇÃO: PORTA DE MADEIRA SEMI OCA / ENCAIXILHADO FECHADURA PARA TRÁFEGO INTENSO DO TIPO EXTERNA, MAQUINA DE 55mm, COM MAÇANETA E ROSETA EM INOX AISI 304 CILINDRO EM LATÃO ACABAMENTO CROMO ACETINADO

P06
6.00 x 2.30 m

PORTA DE CORRER COM 4 FOLHAS / BARRA CENTRAL EM CADA FOLHA CONFORME DETALHAMENTO / 3 COM ABERTURA LATERAL EM TRILHO SUPERIOR (SISTEMA MÃO-AMIGA) + 1 FIXA - EM ALUMÍNIO COM PINTURA ELETROSTÁTICA NA COR BRANCA E VIDRO LAMINADO 5+5mm INCOLOR / PELÍCULA DE CONTROLE SOLAR / DEVERÁ CONTER UM PAR DE PUXADOR VERTICAL BRANCO COM COMPRIMENTO DE 40CM E 2.5 CM DE LARGURA + FECHADURA, FORNECIDA PELO FABRICANTE, SEGUINDO A NBR 9050 E APROVADA PELA FISCALIZAÇÃO

P07
4.50 x 2.50 m

PORTA DE CORRER, COM 4 FOLHAS / BARRA CENTRAL EM CADA FOLHA CONFORME DETALHAMENTO / 3 COM ABERTURA LATERAL EM TRILHO SUPERIOR (SISTEMA MÃO AMIGA) + 1 FIXA - EM ALUMÍNIO COM PINTURA ELETROSTÁTICA NA COR BRANCA E VIDRO LAMINADO VENEZIANA VENTILADA (ESPAÇADAS ENTRE SI COM NO MÍNIMO 8 mm) NA PARTE INFERIOR / 1 FOLHA INTERNA COM TELA MOSQUITEIRA EM ALUMÍNIO MILIMETRADO COM PROTEÇÃO DE TELA ANTI-VETOR / AMBAS AS FOLHAS COM REQUADRO EM PERFIL EM ALUMÍNIO COM PINTURA ELETROSTÁTICA NA COR BRANCA / MAÇANETA DO TIPO ALAVANCA COM FECHADURA, FORNECIDA PELO FABRICANTE E APROVADA PELA FISCALIZAÇÃO

P08
0.96 x 2.10 m

PORTA DE GIRO, COM 2 FOLHAS SOBREPOSTAS DE ABERTURAS PARA LADOS OPOSTOS / 1 FOLHA COM VIDRO LAMINADO INCOLOR 5+5mm E 1 FOLHA INTERNA COM VENEZIANA VENTILADA (ESPAÇADAS ENTRE SI COM NO MÍNIMO 8 mm) NA PARTE INFERIOR / 1 FOLHA INTERNA COM TELA MOSQUITEIRA EM ALUMÍNIO MILIMETRADO COM PROTEÇÃO DE TELA ANTI-VETOR / AMBAS AS FOLHAS COM REQUADRO EM PERFIL EM ALUMÍNIO COM PINTURA ELETROSTÁTICA NA COR BRANCA / PUXADOR VERTICAL BRANCO COM FECHADURA, FORNECIDA PELO FABRICANTE E APROVADA PELA FISCALIZAÇÃO

P09
1.40 x 2.10 m

PORTA COM 2 FOLHAS DE GIRO COM VENEZIANA VENTILADA (ESPAÇADAS ENTRE SI COM NO MÍNIMO 8 mm) NA PARTE INFERIOR / 1 FOLHA COM VIDRO LAMINADO 5+5mm ELETROSTÁTICA NA COR BRANCA, PERFIS DA LINHA INOVA DA ALCOA OU EQUIVALENTE / MAÇANETA DO TIPO ALAVANCA COM FECHADURA, FORNECIDA PELO FABRICANTE E APROVADA PELA FISCALIZAÇÃO

P10
0.80 x 1.65 m

PORTA COM 1 FOLHA DE GIRO COM VENEZIANA VENTILADA (ESPAÇADAS ENTRE SI COM NO MÍNIMO 8 mm) NA PARTE INFERIOR / 1 FOLHA COM VIDRO LAMINADO 5+5mm BRANCA, MAQUINETA DO TIPO TARJETA (LAVREOCUPADO, FORNECIDA PELO FABRICANTE E APROVADA PELA FISCALIZAÇÃO / ALUMÍNIO COM PINTURA ELETROSTÁTICA NA COR BRANCA, PERFIS DA LINHA INOVA DA ALCOA OU EQUIVALENTE / MAÇANETA DO TIPO TARJETA LAVREOCUPADO, FORNECIDA PELO FABRICANTE E APROVADA PELA FISCALIZAÇÃO / PORTA DEVE SER INSTALADA DE FORMA QUE FIQUE 15cm ACIMA DO NIVEL DO PISO.

P11
0.96 x 2.10 m

PORTA COM 1 FOLHA DE GIRO COM VENEZIANA VENTILADA (ESPAÇADAS ENTRE SI COM NO MÍNIMO 8 mm) NA PARTE INFERIOR / 1 FOLHA COM VIDRO LAMINADO 5+5mm NA COR BRANCA, PERFIS DA LINHA INOVA DA ALCOA OU EQUIVALENTE / MAÇANETA DO TIPO ALAVANCA COM FECHADURA, FORNECIDA PELO FABRICANTE E APROVADA PELA FISCALIZAÇÃO / ACOMPANHANDO LINHA GERAL DA ESQUADRIA

P12
1.86 x 2.10 m

PORTA COM 2 FOLHAS DE GIRO COM VENEZIANA VENTILADA (ESPAÇADAS ENTRE SI COM NO MÍNIMO 8 mm) NA PARTE INFERIOR / 1 FOLHA COM VIDRO LAMINADO 5+5mm NA COR BRANCA, PERFIS DA LINHA INOVA DA ALCOA OU EQUIVALENTE / MAÇANETA DO TIPO ALAVANCA COM FECHADURA, FORNECIDA PELO FABRICANTE E APROVADA PELA FISCALIZAÇÃO / ACOMPANHANDO LINHA GERAL DA ESQUADRIA

P13
0.80 x 0.80 m

ALÇAPÃO ABERTURA DE GIRO POR SISTEMA CLIC / PLACA APARAFUSADA / MARCO DE ALUMÍNIO ANODIZADO BRANCO

P14
0.90 x 2.10 m


PORTA COM 1 FOLHA DE CORRER / MADEIRA 100% SÓLIDA / PINTURA EM ESMALTE SINTÉTICO A BASE D'AGUA ACETINADO NA COR VERDE / ESPECIFICAÇÃO: PORTA DE MADEIRA SEMI OCA / FECHADURA PARA TRÁFEGO INTENSO DO TIPO EXTERNA, MAQUINA DE 55mm, COM MAÇANETA E ROSETA EM INOX AISI 304 CILINDRO EM LATÃO ACABAMENTO CROMO ACETINADO

P15
0.70 x 1.50 m

PORTA COM 1 FOLHA DE GIRO COM VENEZIANA VENTILADA (ESPAÇADAS ENTRE SI COM NO MÍNIMO 8 mm) NA PARTE INFERIOR / 1 FOLHA COM VIDRO LAMINADO 5+5mm BRANCA, MAQUINETA DO TIPO TARJETA (LAVREOCUPADO, FORNECIDA PELO FABRICANTE E APROVADA PELA FISCALIZAÇÃO / ALUMÍNIO COM PINTURA ELETROSTÁTICA NA COR BRANCA, PERFIS DA LINHA INOVA DA ALCOA OU EQUIVALENTE / MAÇANETA DO TIPO TARJETA LAVREOCUPADO, FORNECIDA PELO FABRICANTE E APROVADA PELA FISCALIZAÇÃO / PORTA DEVE SER INSTALADA DE FORMA QUE FIQUE 30cm ACIMA DO NIVEL DO PISO.

TABELA DE ESQUADRIAS - PORTAS.

CÓDIGO	DESCRIÇÃO	LARGURA	ALTURA
P01	PORTA COM 1 FOLHA DE GIRO / MADEIRA 100% SÓLIDA / FOLHA: VISTAS E FORRA COM PINTURA EM ESMALTE SINTÉTICO A BASE D'AGUA ACETINADO NA COR VERDE / FECHADURA PARA TRÁFEGO INTENSO DO TIPO EXTERNA, MAQUINA DE 55mm, COM MAÇANETA E ROSETA EM INOX AISI 304 CILINDRO EM LATÃO ACABAMENTO CROMO ACETINADO	0,90	2,10
P02	PORTA COM 1 FOLHA DE GIRO / MADEIRA 100% SÓLIDA / FOLHA: VISTAS E FORRA COM PINTURA EM ESMALTE SINTÉTICO A BASE D'AGUA ACETINADO NA COR VERDE / VISOR EM VIDRO LAMINADO 5+5mm ENCAIXILHADO, DIMENSÕES DE (0070cm INSTALADO NA VERTICAL, CONFORME DETALHAMENTO / FECHADURA PARA TRÁFEGO INTENSO DO TIPO BANHEIRO, MAQUINA DE 55mm, COM MAÇANETA E ROSETA EM INOX AISI 304 CILINDRO EM LATÃO ACABAMENTO CROMO ACETINADO	0,90	2,10
P03	PORTA COM 1 FOLHA DE GIRO / MADEIRA 100% SÓLIDA / FOLHA: VISTAS E FORRA COM PINTURA EM ESMALTE SINTÉTICO A BASE D'AGUA ACETINADO NA COR VERDE / ESPECIFICAÇÃO: PORTA DE MADEIRA SEMI OCA (ALTURA 80cm A PARTIR DO PISO ATÉ O EIXO DA BARRA) / PROTEÇÃO EM CHAPA GALVANIZADA (ALTURA 40cm A PARTIR DO PISO) / FECHADURA PARA TRÁFEGO INTENSO DO TIPO BANHEIRO, MAQUINA DE 55mm, COM MAÇANETA E ROSETA EM INOX AISI 304 CILINDRO EM LATÃO ACABAMENTO CROMO ACETINADO / PORTA COM ABERTURA PCD MAIOR/ADAPTAMENTO DO UNISSEX NOS AMBIENTES NECESSÁRIOS	0,90	2,10
P04	PORTA COM 1 FOLHA DE GIRO / MADEIRA 100% SÓLIDA / FOLHA: VISTAS E FORRA COM PINTURA EM ESMALTE SINTÉTICO A BASE D'AGUA ACETINADO NA COR VERDE / ESPECIFICAÇÃO: PORTA DE MADEIRA SEMI OCA / FECHADURA PARA TRÁFEGO INTENSO DO TIPO EXTERNA, MAQUINA DE 55mm, COM MAÇANETA E ROSETA EM INOX AISI 304 CILINDRO EM LATÃO ACABAMENTO CROMO ACETINADO	0,90	2,10
P05	PORTA COM 2 FOLHAS DE GIRO / MADEIRA 100% SÓLIDA / FOLHA: VISTAS E FORRA COM PINTURA EM ESMALTE SINTÉTICO A BASE D'AGUA ACETINADO NA COR VERDE / ESPECIFICAÇÃO: PORTA DE MADEIRA SEMI OCA / ENCAIXILHADO FECHADURA PARA TRÁFEGO INTENSO DO TIPO EXTERNA, MAQUINA DE 55mm, COM MAÇANETA E ROSETA EM INOX AISI 304 CILINDRO EM LATÃO ACABAMENTO CROMO ACETINADO	0,90	2,10
P06	PORTA DE CORRER COM 4 FOLHAS / BARRA CENTRAL EM CADA FOLHA CONFORME DETALHAMENTO / 3 COM ABERTURA LATERAL EM TRILHO SUPERIOR (SISTEMA MÃO AMIGA) + 1 FIXA - EM ALUMÍNIO COM PINTURA ELETROSTÁTICA NA COR BRANCA E VIDRO LAMINADO 5+5mm INCOLOR / PELÍCULA DE CONTROLE SOLAR / DEVERÁ CONTER UM PAR DE PUXADOR VERTICAL BRANCO COM COMPRIMENTO DE 40CM E 2.5 CM DE LARGURA + FECHADURA, FORNECIDA PELO FABRICANTE, SEGUINDO A NBR 9050 E APROVADA PELA FISCALIZAÇÃO	6,00	2,50
P07	PORTA DE CORRER, COM 4 FOLHAS / BARRA CENTRAL EM CADA FOLHA CONFORME DETALHAMENTO / 3 COM ABERTURA LATERAL EM TRILHO SUPERIOR (SISTEMA MÃO AMIGA) + 1 FIXA - EM ALUMÍNIO COM PINTURA ELETROSTÁTICA NA COR BRANCA E VIDRO LAMINADO VENEZIANA VENTILADA (ESPAÇADAS ENTRE SI COM NO MÍNIMO 8 mm) NA PARTE INFERIOR / 1 FOLHA INTERNA COM TELA MOSQUITEIRA EM ALUMÍNIO MILIMETRADO COM PROTEÇÃO DE TELA ANTI-VETOR / AMBAS AS FOLHAS COM REQUADRO EM PERFIL EM ALUMÍNIO COM PINTURA ELETROSTÁTICA NA COR BRANCA / MAÇANETA DO TIPO ALAVANCA COM FECHADURA, FORNECIDA PELO FABRICANTE E APROVADA PELA FISCALIZAÇÃO	4,50	2,50
P08	PORTA DE GIRO, COM 2 FOLHAS SOBREPOSTAS DE ABERTURAS PARA LADOS OPOSTOS / 1 FOLHA COM VIDRO LAMINADO INCOLOR 5+5mm E 1 FOLHA INTERNA COM VENEZIANA VENTILADA (ESPAÇADAS ENTRE SI COM NO MÍNIMO 8 mm) NA PARTE INFERIOR / 1 FOLHA INTERNA COM TELA MOSQUITEIRA EM ALUMÍNIO MILIMETRADO COM PROTEÇÃO DE TELA ANTI-VETOR / AMBAS AS FOLHAS COM REQUADRO EM PERFIL EM ALUMÍNIO COM PINTURA ELETROSTÁTICA NA COR BRANCA / PUXADOR VERTICAL BRANCO COM FECHADURA, FORNECIDA PELO FABRICANTE E APROVADA PELA FISCALIZAÇÃO	0,90	2,10
P09	PORTA COM 2 FOLHAS DE GIRO COM VENEZIANA VENTILADA (ESPAÇADAS ENTRE SI COM NO MÍNIMO 8 mm) NA PARTE INFERIOR / 1 FOLHA COM VIDRO LAMINADO 5+5mm ELETROSTÁTICA NA COR BRANCA, PERFIS DA LINHA INOVA DA ALCOA OU EQUIVALENTE / MAÇANETA DO TIPO ALAVANCA COM FECHADURA, FORNECIDA PELO FABRICANTE E APROVADA PELA FISCALIZAÇÃO / ACOMPANHANDO LINHA GERAL DA ESQUADRIA	1,40	2,10
P10	PORTA COM 1 FOLHA DE GIRO COM VENEZIANA VENTILADA (ESPAÇADAS ENTRE SI COM NO MÍNIMO 8 mm) NA PARTE INFERIOR / 1 FOLHA COM VIDRO LAMINADO 5+5mm BRANCA, MAQUINETA DO TIPO TARJETA (LAVREOCUPADO, FORNECIDA PELO FABRICANTE E APROVADA PELA FISCALIZAÇÃO / ALUMÍNIO COM PINTURA ELETROSTÁTICA NA COR BRANCA, PERFIS DA LINHA INOVA DA ALCOA OU EQUIVALENTE / MAÇANETA DO TIPO TARJETA LAVREOCUPADO, FORNECIDA PELO FABRICANTE E APROVADA PELA FISCALIZAÇÃO / PORTA DEVE SER INSTALADA DE FORMA QUE FIQUE 15cm ACIMA DO NIVEL DO PISO.	0,80	1,65
P11	PORTA COM 1 FOLHA DE GIRO COM VENEZIANA VENTILADA (ESPAÇADAS ENTRE SI COM NO MÍNIMO 8 mm) NA PARTE INFERIOR / 1 FOLHA COM VIDRO LAMINADO 5+5mm NA COR BRANCA, PERFIS DA LINHA INOVA DA ALCOA OU EQUIVALENTE / MAÇANETA DO TIPO ALAVANCA COM FECHADURA, FORNECIDA PELO FABRICANTE E APROVADA PELA FISCALIZAÇÃO / ACOMPANHANDO LINHA GERAL DA ESQUADRIA	0,90	2,10
P12	PORTA COM 2 FOLHAS DE GIRO COM VENEZIANA VENTILADA (ESPAÇADAS ENTRE SI COM NO MÍNIMO 8 mm) NA PARTE INFERIOR / 1 FOLHA COM VIDRO LAMINADO 5+5mm NA COR BRANCA, PERFIS DA LINHA INOVA DA ALCOA OU EQUIVALENTE / MAÇANETA DO TIPO ALAVANCA COM FECHADURA, FORNECIDA PELO FABRICANTE E APROVADA PELA FISCALIZAÇÃO / ACOMPANHANDO LINHA GERAL DA ESQUADRIA	1,80	2,10
P13	ALÇAPÃO ABERTURA DE GIRO POR SISTEMA CLIC / PLACA APARAFUSADA / MARCO DE ALUMÍNIO ANODIZADO BRANCO	0,80	0,80
P14	PORTA COM 1 FOLHA DE CORRER / MADEIRA 100% SÓLIDA / PINTURA EM ESMALTE SINTÉTICO A BASE D'AGUA ACETINADO NA COR VERDE / ESPECIFICAÇÃO: PORTA DE MADEIRA SEMI OCA / FECHADURA PARA TRÁFEGO INTENSO DO TIPO EXTERNA, MAQUINA DE 55mm, COM MAÇANETA E ROSETA EM INOX AISI 304 CILINDRO EM LATÃO ACABAMENTO CROMO ACETINADO	0,90	2,10
P15	PORTA COM 1 FOLHA DE GIRO COM VENEZIANA VENTILADA (ESPAÇADAS ENTRE SI COM NO MÍNIMO 8 mm) NA PARTE INFERIOR / 1 FOLHA COM VIDRO LAMINADO 5+5mm BRANCA, MAQUINETA DO TIPO TARJETA (LAVREOCUPADO, FORNECIDA PELO FABRICANTE E APROVADA PELA FISCALIZAÇÃO / PORTA DEVE SER INSTALADA DE FORMA QUE FIQUE 30cm ACIMA DO NIVEL DO PISO.	0,70	1,50
PR06	PORTÃO COM 1 FOLHA DE GIRO COM DIMENSÕES 0.90x2.10m EM PERFIL METÁLICO / QUADRO EXTERNO 1" x 1/4" / FECHADURA COM PORTA CADEADO E TRINCO FERROVIA / ESTRUTURA DEVERÁ RECEBER TRATAMENTO ANTICORROSÃO E PINTURA EM ESMALTE SINTÉTICO BRANCO / FECHAMENTO EM TELA DE ALUMÍNIO HEXAGONAL 2x1cm FIO 16BWG REVESTIDA EM PVC BRANCO	0,90	2,10
PV01	PORTA COM 1 FOLHA DE GIRO PIVOTANTE / VIDRO TEMPERADO 10 mm / EM DIVISÓRIA DE VIDRO SISTEMA PIVO 1.18 / FECHADURA COM PORTA CADEADO E TRINCO FERROVIA / SUPERIOR E NO MONTANTE DA DIVISÓRIA / FECHADURA PARA TRÁFEGO INTENSO DO TIPO EXTERNA, MAQUINA DE 55mm, COM MAÇANETA E ROSETA EM INOX AISI 304 CILINDRO EM LATÃO ACABAMENTO CROMO ACETINADO	1,18	2,48
PV02	PORTA COM 1 FOLHA DE GIRO PIVOTANTE / VIDRO TEMPERADO 10 mm / EM DIVISÓRIA DE VIDRO SISTEMA PIVO1.85 INFERIOR ENGASTADO NO PISO OU LAJE E SUPERIOR NO MONTANTE DA DIVISÓRIA / FECHADURA PARA TRÁFEGO INTENSO DO TIPO EXTERNA, MAQUINA DE 55mm, COM MAÇANETA E ROSETA EM INOX AISI 304 CILINDRO EM LATÃO ACABAMENTO CROMO ACETINADO	1,85	3,00

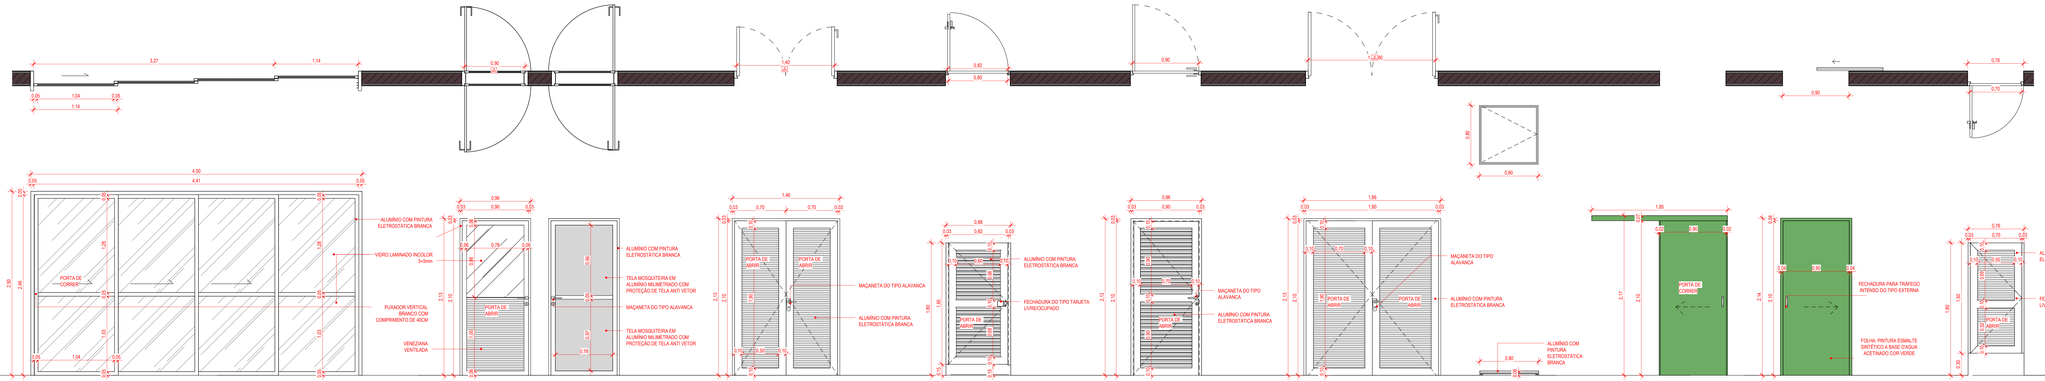

OBS: 1) TODAS AS MEDIDAS DEVEM SER CONFERIDAS EM OBRA. CASO SEJA NECESSÁRIO ALGUMA ALTERAÇÃO, ENTRAR EM CONTATO COM O PROJETISTA RESPONSÁVEL.
2) AS IMAGENS RENDERIZADAS SÃO ILUSTRATIVAS E SERVEM APENAS COMO REFERÊNCIA VISUAL DO PROJETO PROPOSTO.

PRIMEIRA ENTREGA — MAIO/26

OBSERVAÇÕES — VISTO — DATA

CRICIÚMA

PREFEITURA MUNICIPAL DE CRICIÚMA
SECRETARIA DE INFRAESTRUTURA E OBRAS

PROSUL

PROSUL – PROJETOS, SUPERVISÃO E PLANEJAMENTO LTDA
Rua Saldanha Marinho, 116 - Edifício Liberal Center - 3º andar - Centro - Florianópolis - SC
Fone/Fax: (48) 3027-2735 - Home-page: www.prosul.com - E-mail: prosul@prosul.com

OBRA:
EMEB JOSÉ GIASSI

ENDEREÇO: RUA SD2422-030 – LOTEAMENTO MONTE REY II, BAIRRO QUARTA LINHA
NÚMERO DO CADASTRO: 1034789 E OUTROS

RESPONSÁVEL TÉCNICO PROJETO: | RESPONSÁVEL TÉCNICO EXECUÇÃO: | CLIENTE:

CONTEÚDO: DETALHES GERAIS - PORTAS


ESCALA: INDICADA | DATA: MAIO/26 | ARQUIVO: 088_25_arq_a | DISCIPLINA: ARQUITETURA

ORDEM Nº: ARQ 02/98

Direitos Autorais Lei 9.610/98 art. 7º incisos X e XI e art. 11 § único.


P006
1,00 x 2,10 m

PORTÃO COM 1 FOLHA DE GIRO NAS DIMENSÕES 1,00x2,10m EM PERFIL METÁLICO (QUADRO EXTERNO 1" x 1/4") FECHADURA COM PORTA CADEADO E TRINCO FERROLHO (ESTRUTURA DEVERÁ RECEBER TRATAMENTO ANTICORROSÃO E PINTURA EM ESMALTE SINTÉTICO BRANCO) FECHAMENTO EM TELA DE ALAMBRADO HEXAGONAL 7x7cm FIO 14BWG REVESTIDA EM PVC BRANCO

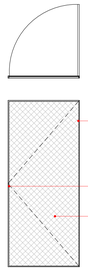


P005
1,00 x 1,53 m

PORTÃO COM 1 FOLHA DE GIRO / REQUADRO EM AÇO GALVANIZADO DE 60x40mm / PERFIS DE FECHAMENTO EM PAINÉIS CONFECCIONADOS DE ARAMES GALVANIZADOS MALHA 5X20cm. FIO REVESTIDO EM PVC ø5mm/ PINTURA ELETROSTÁTICA EM POLIESTER NA COR VERDE. NÚMERO DE CURVATURAS "V" = 4 / FIXADO EM POSTES VERTICAIS METÁLICOS / MACANETA DO TIPO ALAVANCA COM FECHADURA E ESPERA P/ CADEADO EM ALTURA = 1,10 m, FORNECIDA PELO FABRICANTE E APROVADA PELA FISCALIZAÇÃO

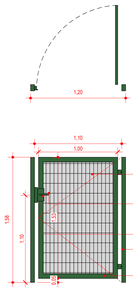


P001
4,80 x 1,90 m

PORTÃO COM 1 FOLHA DE CORRER / REQUADRO EM AÇO GALVANIZADO DE 60x40mm / PERFIS DE FECHAMENTO EM PAINÉIS CONFECCIONADOS DE ARAMES GALVANIZADOS MALHA 5X20cm. FIO REVESTIDO EM PVC ø5mm/ PINTURA ELETROSTÁTICA EM POLIESTER NA COR VERDE. NÚMERO DE CURVATURAS "V" = 4

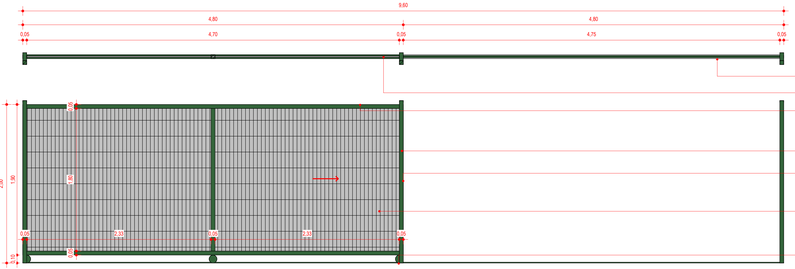


P002
7,05 x 1,90 m

PORTÃO COM 1 FOLHA DE CORRER / REQUADRO EM AÇO GALVANIZADO DE 60x40mm / PERFIS DE FECHAMENTO EM PAINÉIS CONFECCIONADOS DE ARAMES GALVANIZADOS MALHA 5X20cm. FIO REVESTIDO EM PVC ø5mm/ PINTURA ELETROSTÁTICA EM POLIESTER NA COR VERDE. NÚMERO DE CURVATURAS "V" = 4

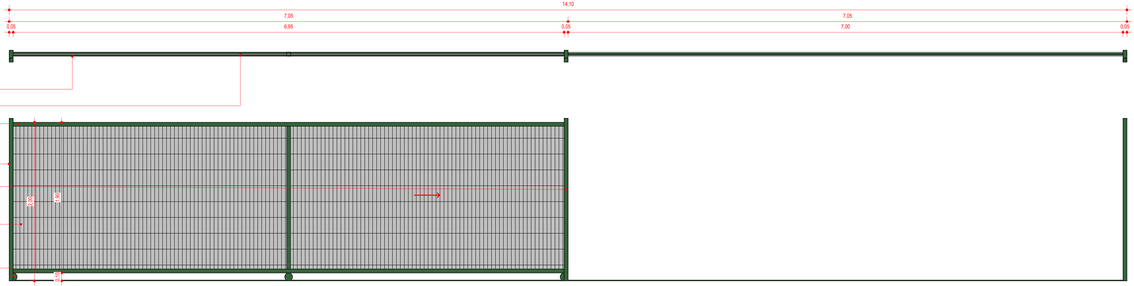


P003
3,40 x 1,90 m

PORTÃO COM 1 FOLHA DE CORRER / REQUADRO EM AÇO GALVANIZADO DE 60x40mm / PERFIS DE FECHAMENTO EM PAINÉIS CONFECCIONADOS DE ARAMES GALVANIZADOS MALHA 5X20cm. FIO REVESTIDO EM PVC ø5mm/ PINTURA ELETROSTÁTICA EM POLIESTER NA COR VERDE. NÚMERO DE CURVATURAS "V" = 4

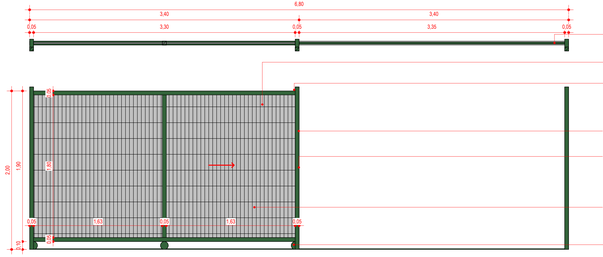

P004
4,50 x 3,83 m

PORTÃO COM 1 FOLHA DE CORRER / REQUADRO EM AÇO GALVANIZADO DE 60x40mm / PERFIS DE FECHAMENTO EM PAINÉIS CONFECCIONADOS DE ARAMES GALVANIZADOS MALHA 5X20cm. FIO REVESTIDO EM PVC ø5mm/ PINTURA ELETROSTÁTICA EM POLIESTER NA COR VERDE. NÚMERO DE CURVATURAS "V" = 4

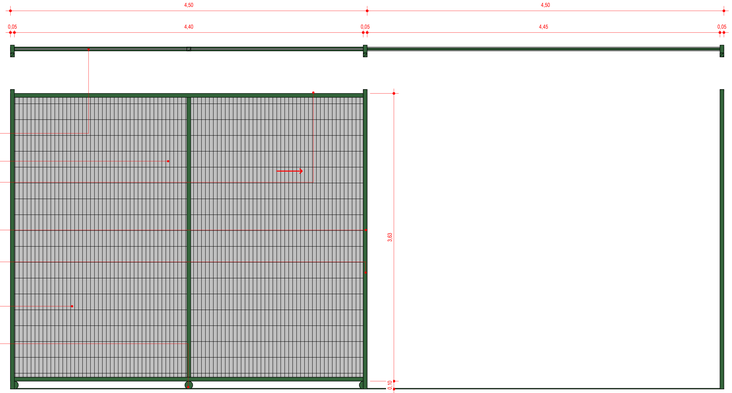

P007
7,00 x 3,00 m

PORTÃO COM 2 FOLHAS DE ABRIR / ABERTURA DAS FOLHAS EM 180° / REQUADRO EM AÇO GALVANIZADO 50x50mm / FECHAMENTO VERTICAL EM BARRA CHATA (A CADA 10cm ENTRE SI) / BARRA CHATA HORIZONTAL (CONFORME DETALHAMENTO) / PINTURA ELETROSTÁTICA EM POLIESTER NA COR VERDE


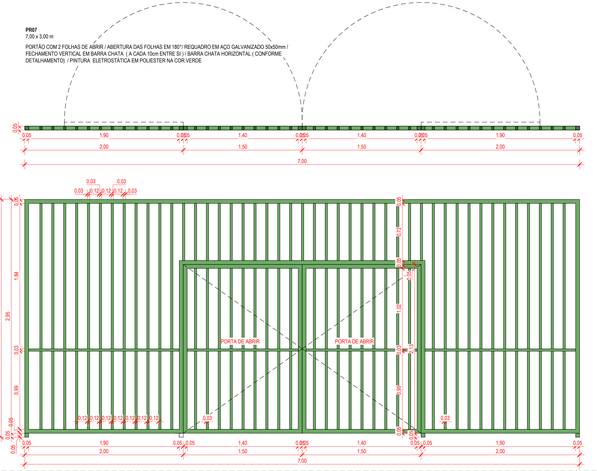

0,05
1,90
0,05
1,40
0,05
1,40
0,05
1,90
0,05
2,00
1,90
1,50
1,50
2,00
7,00
0,03
0,03
0,03
0,12
0,12
0,12
0,03
3,00
2,90
1,94
0,03
0,99
0,03
PORTA DE ABRIR
PORTA DE ABRIR
0,10
0,10
0,10


TABELA DE PELE DE VIDRO

CÓDIGO	DESCRIÇÃO
PV01	PELE DE VIDRO ESTRUTURADA POR PERFIS METÁLICOS HORIZONTAIS E VERTICAIS EM ALUMÍNIO COM PINTURA ELETROSTÁTICA NA COR BRANCA / COMPOSTA POR 6 MÓDULOS VERTICAIS COM DIMENSÃO CONFORME DETALHAMENTO / FECHADOS POR PAINÉIS FIXOS COM PANOS DE VIDRO LAMINADO 5+5mm INCOLOR COM MASTIQUE E SILICONE DE VEDAÇÃO NOS ENCONTROS E LATERAIS DA PELE DE VIDRO / AO CENTRO, PORTA COM DUAS FOLHAS DE GIRO EM VIDRO LAMINADO 5+5mm
PV02	PELE DE VIDRO ESTRUTURADA POR PERFIS METÁLICOS HORIZONTAIS E VERTICAIS EM ALUMÍNIO COM PINTURA ELETROSTÁTICA NA COR BRANCA / COMPOSTA POR 1 MÓDULO COM PORTA COM DUAS FOLHAS DE GIRO EM VIDRO LAMINADO 5+5mm / COM MASTIQUE E SILICONE DE VEDAÇÃO NOS ENCONTROS E LATERAIS DA PELE DE VIDRO

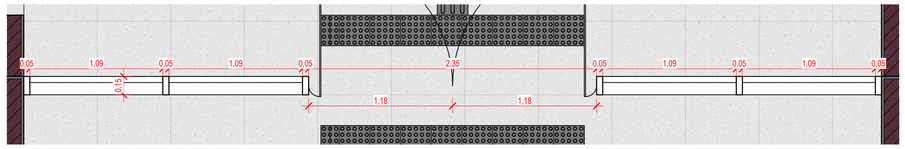


1 BLOCO A - DETALHE PELE DE VIDRO - PV01

1 : 25

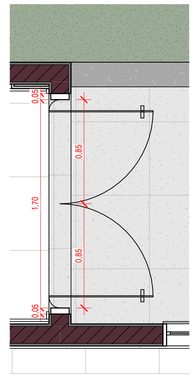

2 BLOCO A - DETALHE PELE DE VIDRO - PV02


1 : 25

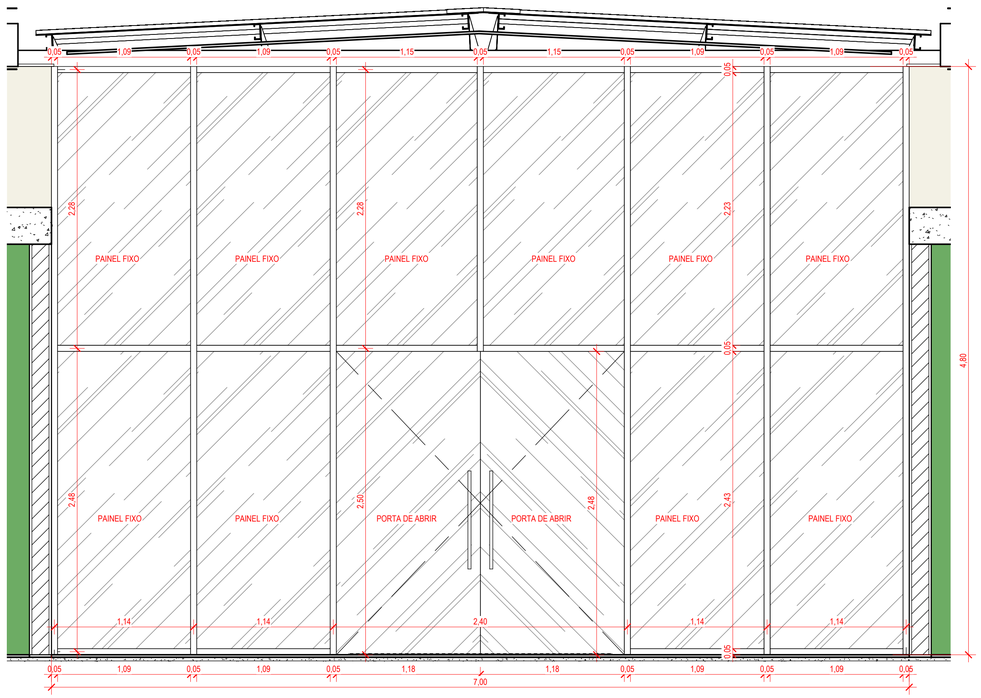

PELE DE VIDRO ESTRUTURADA POR PERFIS METÁLICOS HORIZONTAIS E VERTICAIS EM ALUMÍNIO COM PINTURA ELETROSTÁTICA NA COR BRANCA / COMPOSTA POR 6 MÓDULOS VERTICAIS COM DIMENSÃO CONFORME DETALHAMENTO / FECHADOS POR PAINÉIS FIXOS COM PANOS DE VIDRO LAMINADO 5+5mm INCOLOR COM MASTIQUE E SILICONE DE VEDAÇÃO NOS ENCONTROS E LATERAIS DA PELE DE VIDRO / AO CENTRO, PORTA COM DUAS FOLHAS DE GIRO EM VIDRO LAMINADO 5+5mm

3 BLOCO A - VISTA PELE DE VIDRO - PV01

1 : 25

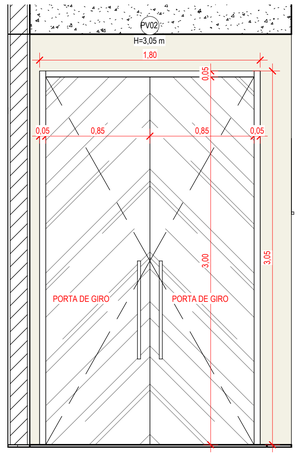

PELE DE VIDRO ESTRUTURADA POR PERFIS METÁLICOS HORIZONTAIS E VERTICAIS EM ALUMÍNIO COM PINTURA ELETROSTÁTICA NA COR BRANCA / COMPOSTA POR 1 MÓDULO COM PORTA COM DUAS FOLHAS DE GIRO EM VIDRO LAMINADO 5+5mm / COM MASTIQUE E SILICONE DE VEDAÇÃO NOS ENCONTROS E LATERAIS DA PELE DE VIDRO

4 BLOCO A - VISTA PELE DE VIDRO - PV02

1 : 25

OBS.: 1) TODAS AS MEDIDAS DEVEM SER CONFERIDAS EM OBRA. CASO SEJA NECESSÁRIO ALGUMA ALTERAÇÃO, ENTRAR EM CONTATO COM O PROJETISTA RESPONSÁVEL.
2) AS IMAGENS RENDERIZADAS SÃO ILUSTRATIVAS E SERVEM APENAS COMO REFERÊNCIA VISUAL DO PROJETO PROPOSTO.

PRIMEIRA ENTREGA		MAIO/26
OBSERVAÇÕES	VISTO	DATA

PREFEITURA MUNICIPAL DE CRICIÚMA
SECRETARIA DE INFRAESTRUTURA E OBRAS

PROSUL - PROJETOS, SUPERVISÃO E PLANEJAMENTO LTDA
Rua Saldanha Marinho, 116 - Edifício Liberal Center - 3º andar - Centro - Florianópolis - SC
Fone/Fax: (48) 3027-2730 - Home-page: www.prosul.com - E-mail: prosul@prosul.com

OBRA: **EMEB JOSÉ GIASSI**

ENDEREÇO: RUA SD2422-030 – LOTEAMENTO MONTE REY II, BAIRRO QUARTA LINHA

NÚMERO DO CADASTRO: 1034789 E OUTROS


RESPONSÁVEL TÉCNICO PROJETO: | RESPONSÁVEL TÉCNICO EXECUÇÃO: | CLIENTE:

CONTEÚDO: DETALHES GERAIS - PELES DE VIDRO


PRANCHA: ARQ **04/08**

ESCALA:	DATA:	ARQUIVO:	DISCIPLINA:
INDICADA	MAIO/26	088_25_arq_a	ARQUITETURA

Direitos Autorais Lei 9.610/98 art. 7º: incisos X e XI e art. 11: § Único.

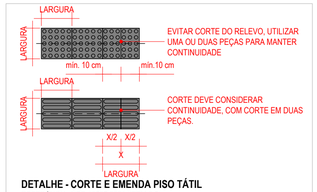


DETALHE - CORTE E EMENDA PISO TÁTIL
REFERÊNCIA: NBR 16537:2024 (ITEM 8.5)

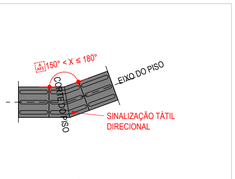


DETALHE - MUDANÇA DE DIREÇÃO 150° < X≤ 180°
REFERÊNCIA: NBR 16537:2024



DETALHE - MUDANÇA DE DIREÇÃO 90° ≤ X ≤ 150°
REFERÊNCIA: NBR 16537:2024

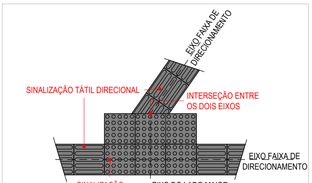


DETALHE - ENCONTRO DE FAIXA DIRECIONAL ANGULAR COM FAIXA ORTOGONAL
REFERÊNCIA: NBR 16537:2024

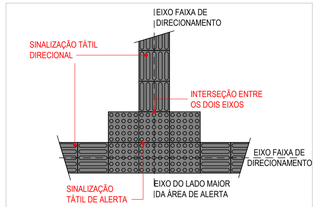


DETALHE - ENCONTRO DE TRÊS FAIXAS DIRECIONAIS ORTOGONAIS
REFERÊNCIA: NBR 16537:2024




DETALHE - ENCONTRO DE TRÊS FAIXAS DIRECIONAIS ANGULARES
REFERÊNCIA: NBR 16537:2024

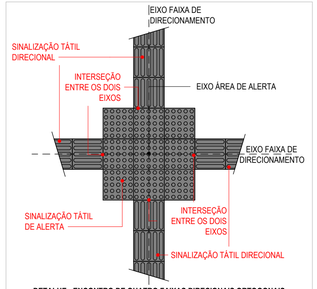

DETALHE - ENCONTRO DE QUATRO FAIXAS DIRECIONAIS ORTOGONAIS
REFERÊNCIA: NBR 16537:2024

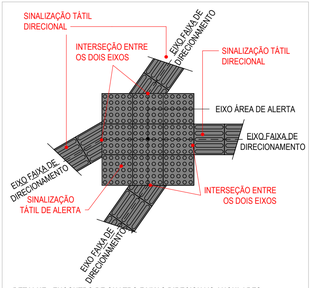


DETALHE - ENCONTRO DE QUATRO FAIXAS DIRECIONAIS ANGULARES
REFERÊNCIA: NBR 16537:2024

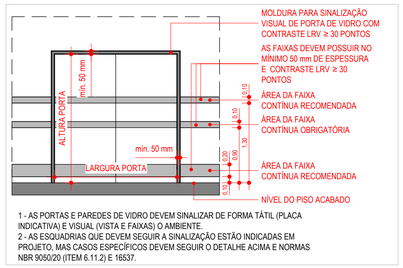

1 - AS PORTAS E PAREDES DE VIDRO DEVEM SINALIZAR DE FORMA TÁTIL (PLACA INDICATIVA) E VISUAL (VISTA E FAIXAS) O AMBIENTE.
2 - AS ESQUADRIAS QUE DEVEM SEGUIR A SINALIZAÇÃO ESTÃO INDICADAS EM PROJETO, MAS CASOS ESPECÍFICOS DEVEM SEGUIR O DETALHE ACIMA E NORMAS NBR 9050/20 (ITEM 6.11.2) E 16537.

DETALHE - ELEVAÇÃO DE SINALIZAÇÃO DE PORTAS/PAREDES DE VIDRO

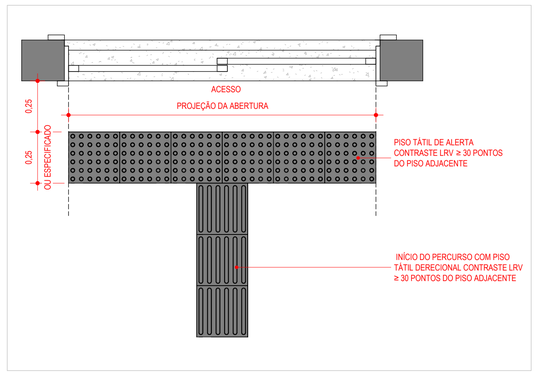


DETALHE - PISO TÁTIL DE ALERTA PARA INÍCIO DE PERCURSO TÁTIL DIRECIONAL - PLANTA BAIXA
SEM ESCALA

1 - PISO TÁTIL DE ALERTA DEVE SER INSTALADO EM ACESSOS QUANDO HÁ A INTENSÃO DE ALERTAR O USUÁRIO PARA O INÍCIO DE UM PERCUSO DE PISO DIRECIONAL




ELEVAÇÃO - ELEMENTO SUSPENSO EXTINTOR DE PAREDE
SEM ESCALA

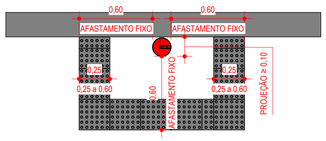


PLANTA BAIXA - ELEMENTOS SUSPENSOS - EXTINTOR DE PAREDE
SEM ESCALA

1- A LOCALIZAÇÃO DOS EXTINTORES É DEFINIDA PELO PROJETO DE PREVENÇÃO E COMBANTE A INCÊNDIO.
2- A SINALIZAÇÃO TÁTIL DE ALERTA DEVE SE ADEQUAR AO TAMANHO DOS EXINTORES, SEGUINDO AS ORIENTAÇÕES DE DISTANCIAMENTO DOS DETALHES.
2 - TODOS OS ELEMENTOS COM ALTURA ENTRE 60 A 100 cm E PROJEÇÃO ≥ 10 cm SÃO CONSIDERADOS ELEMENTOS SUSPENSOS;
3 - OS ELEMENTOS SUSPENSO ESTÃO INDICADOS EM PROJETO, MAS CASOS ESPECÍFICOS DEVEM SEGUIR O DETALHE ACIMA E NORMAS NBR 9050 E 16537.

DETALHE - ELEMENTOS SUSPENSOS - EXTINTOR DE PAREDE
REFERÊNCIA: NBR 9050:2020

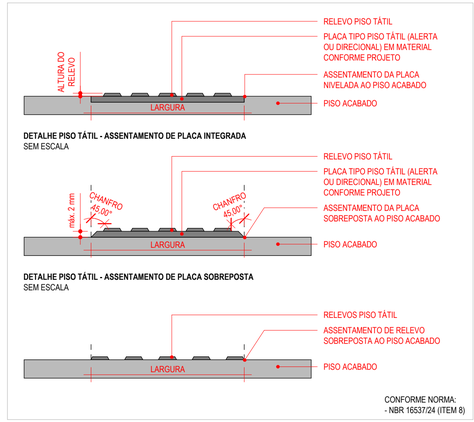

DETALHE PISO TÁTIL - ASSENTAMENTO DE RELEVO SOBREPOSTO
SEM ESCALA

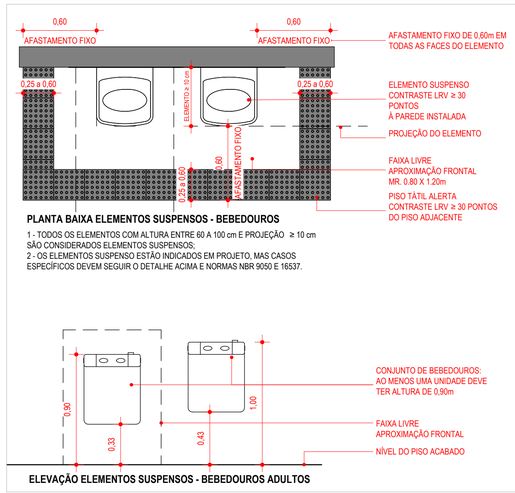

PLANTA BAIXA ELEMENTOS SUSPENSOS - BEBEDOUROS

1 - TODOS OS ELEMENTOS COM ALTURA ENTRE 60 A 100 cm E PROJEÇÃO ≥ 10 cm SÃO CONSIDERADOS ELEMENTOS SUSPENSOS;
2 - OS ELEMENTOS SUSPENSO ESTÃO INDICADOS EM PROJETO, MAS CASOS ESPECÍFICOS DEVEM SEGUIR O DETALHE ACIMA E NORMAS NBR 9050 E 16537.

ELEVAÇÃO ELEMENTOS SUSPENSOS - BEBEDOUROS ADULTOS

DETALHE - SUSPENSOS - BEBEDOUROS
REFERÊNCIA: NBR 9050:2020

LEGENDA DE ACESSIBILIDADE

	DEFINIÇÃO DE GUIA DE BALIZAMENTO EDIFICADA
S.P.	**SINALIZAÇÃO DE PORTAS:** SINALIZAÇÃO INDICATIVA DO AMBIENTE, DEVE CONTER NÚMEROS, LETRAS OU PICTOGRAMA, ALÉM DE SINAIS COM TEXTO EM RELEVO E BRAILLE - CONFORME ITEM 5.4.1 NBR 9050:2020. RECOMENDA-SE APLICAÇÃO NA PAREDE ADJACENTE ENTRE AS ALTURAS DE 120 A 160 cm. OUTRAS FORMAS DE APLICAÇÃO DEVEM SEGUIR A NORMA.
S.P.V.	**SINALIZAÇÃO DE PAREDE/PORTA DE VIDRO:** IDENTIFICAÇÃO VISUAL DE BARREIRA FÍSICA, 3 FAIXAS HORIZONTAIS CONTÍNUAS COM DUAS CORES CONSTRASNTANTES E LRV ≥ 30 PONTOS, LARGURA DE ≥ 50 mm, INSTALADAS NAS ALTURAS DE 10 cm, 90 cm e 130 cm. DE ACORDO COM DETALHAMENTO - CONFORME ITEM 6.11.2.13 NBR 9050:2020.
	SINALIZAÇÃO TÁTIL E VISUAL - ALERTA - 40cm x 40cm: PEÇAS DE CONCRETO TÁTIL/ VISUAL / NA COR VERMELHA / CONTRASTE COM LRV ≥ 30 PONTOS EM RELAÇÃO AO PISO ADJACENTE / APLICAÇÃO CONFORME PROJETO.
	SINALIZAÇÃO TÁTIL E VISUAL - ALERTA - 25cm x 25cm: PLACA OU RELEVO TÁTIL/ VISUAL, CONTRASTE COM LRV ≥ 30 PONTOS EM RELAÇÃO AO PISO ADJACENTE E APLICAÇÃO CONFORME PROJETO.
	SINALIZAÇÃO TÁTIL E VISUAL - DIRECIONAL - 40cm x 40cm: PEÇAS DE CONCRETO TÁTIL/ VISUAL / NA COR VERMELHA / CONTRASTE COM LRV ≥ 30 PONTOS EM RELAÇÃO AO PISO ADJACENTE / ASSENTADOS NA DIREÇÃO LONGITUDINAL DO PASSEIO OU INDICADA EM PROJETO.
	SINALIZAÇÃO TÁTIL E VISUAL - DIRECIONAL - 25cm x 25cm: PLACA OU RELEVO TÁTIL/ VISUAL, CONTRASTE COM LRV ≥ 30 PONTOS EM RELAÇÃO AO PISO ADJACENTE E APLICAÇÃO CONFORME PROJETO.

OBSERVAÇÕES:

1 - TIPOLOGIA DOS PISOS TÁTEIS:

PARA PASSEIO PÚBLICO : PISO TÁTIL 40x40 cm, DE CONCRETO, COR VERMELHA, FIXADOS DE FORMA INTEGRADA AO PISO ADJACENTE, ASSENTADOS SOBRE LASTRO DE CONCRETO MAGRO, CONFORME INDICAÇÃO DO FABRICANTE;

ÁREAS INTERNAS DAS EDIFICAÇÕES: PISO TÁTIL 25x25 cm, DE PVC, ESPESSURA TOTAL 12 mm, NA COR PRETA, ASSENTADOS COM ARGAMASSA COLANTE, CONFORME INDICAÇÃO DO FABRICANTE;

2 - OS PISOS TÁTEIS, DE ALERTA E DIRECIONAL, DEVEM MANTER POSSUIR A COR DE ACABAMENTO CONFORME DESCRITO ACIMA. A DIFERENCIAÇÃO DE CORES EM PLANTA OCORRE PARA A MELHOR ENTENDIMENTO DO PROJETO;

3 - OS PISOS TÁTEIS DE ALERTA ESTÃO POSICIONADOS CONFORME ORIENTAÇÃO DOS DETALHES ESPECÍFICOS. ORIENTAÇÕES PARA MUDANÇA DE DIREÇÃO E CORTE DE PEÇAS, VERIFICAR DETALHES ESPECÍFICOS;


4 - OS PISOS DIRECIONAIS ESTÃO POSICIONADOS CONFORME DETALHES ESPECÍFICOS E O COMPRIMENTO APROXIMADO DOS CAMINHOS ESTÃO DEFINIDOS POR COTAS DE AMARRAÇÃO;

5 - VERIFICAR DETALHES ESPECÍFICOS CONTIDOS NESTA PRANCHA,NA PRANCHA "DETALHES GERAIS - DETALHES DE ACESSIBILIDADE" E NOS DETALHES DE RAMPA E ESCADA;

NOTA:
- AS DEFINIÇÕES ESPECÍFICAS E DIMENSÕES ACERCA DOS DEMAIS ELEMENTOS DE SINALIZAÇÃO TÁTIL E AUDIOVISAL (MAPA TÁTIL, PLACAS, PICTOGRAMAS, ENTRE OUTROS) QUE COMPÕEM A PLANTA DE ACESSIBILIDADE DEVEM SER ELABORADAS POR EMPRESA ESPECIALIZADA A SER CONTRATADA;
- VERIFICAR DETALHAMENTOS ESPECÍFICOS NA PRANCHA "DETALHES DE ACESSIBILIDADE - PISOS TÁTEIS";



CONTRASTES RECOMENDADOS
REFERÊNCIA: FIG.10 NBR:16537:2024

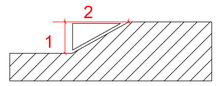

DETALHE TRATAMENTO DOS DESNÍVEIS
1 : 10

OBS.: 1) TODAS AS MEDIDAS DEVEM SER CONFERIDAS EM OBRA. CASO SEJA NECESSÁRIO ALGUMA ALTERAÇÃO, ENTRAR EM CONTATO COM O PROJETISTA RESPONSÁVEL.
2) AS IMAGENS RENDERIZADAS SÃO ILUSTRATIVAS E SERVEM APENAS COMO REFERÊNCIA VISUAL DO PROJETO PROPOSTO.

PRIMEIRA ENTREGA		MAIO/26
OBSERVAÇÕES	VISTO	DATA

CRICIÚMA — DE PEQUENO PARA O MUNDO

PREFEITURA MUNICIPAL DE CRICIÚMA
SECRETARIA DE INFRAESTRUTURA E OBRAS

PROSUL

PROSUL - PROJETOS, SUPERVISÃO E PLANEJAMENTO LTDA
Rua Saldanha Marinho, 116 - Edifício Liberal Center - 3º andar - Centro - Florianópolis - SC
Fone/Fax: (48) 3027-2730 - Home-page: www.prosul.com - E-mail: prosul@prosul.com

OBRA:
EMEB JOSÉ GIASSI

ENDEREÇO: RUA SD2422-030 – LOTEAMENTO MONTE REY II, BAIRRO QUARTA LINHA
NÚMERO DO CADASTRO: 1034789 E OUTROS


RESPONSÁVEL TÉCNICO PROJETO: | RESPONSÁVEL TÉCNICO EXECUÇÃO: | CLIENTE:

CONTEÚDO: DETALHES GERAIS - ACESSIBILIDADE

PRANCHA: ARQ 05/08


ESCALA:	DATA:	ARQUIVO:	DISCIPLINA:
INDICADA	MAIO/26	088_25_arq_a	ARQUITETURA

Direitos Autorais Lei 9.610/98 art. 7º: incisos X e XI e art. 11: § Único.

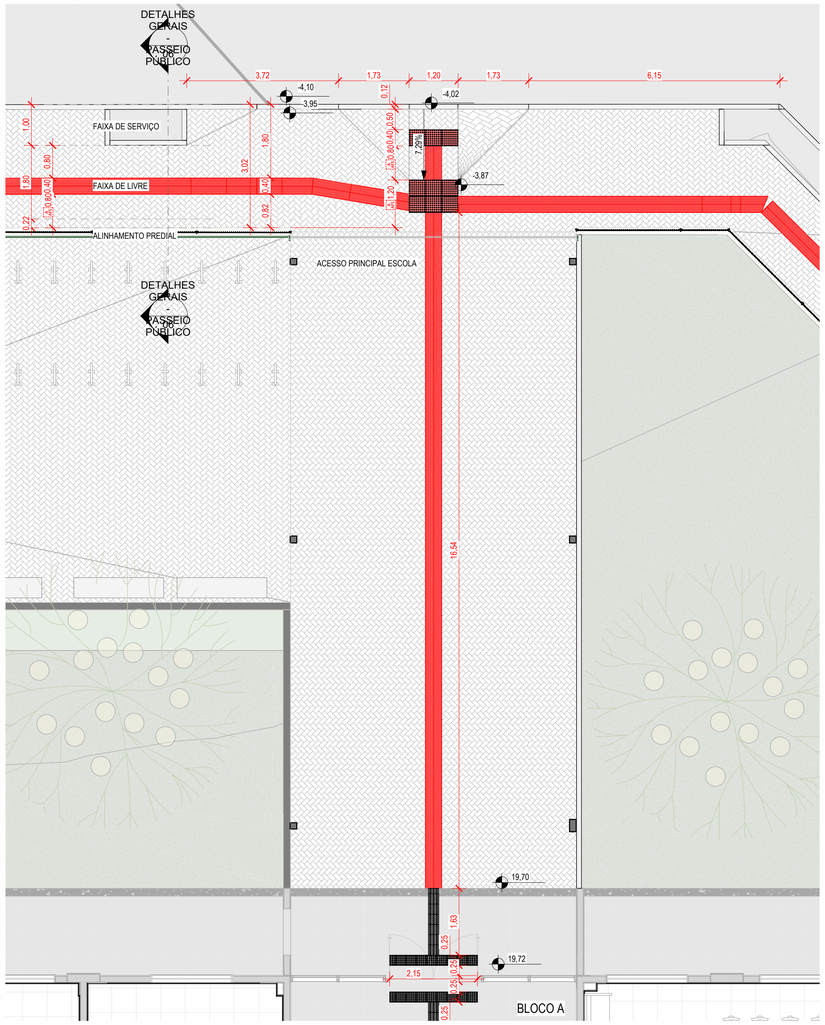


1 DETALHES GERAIS - PASSEIO PÚBLICO

1 : 75

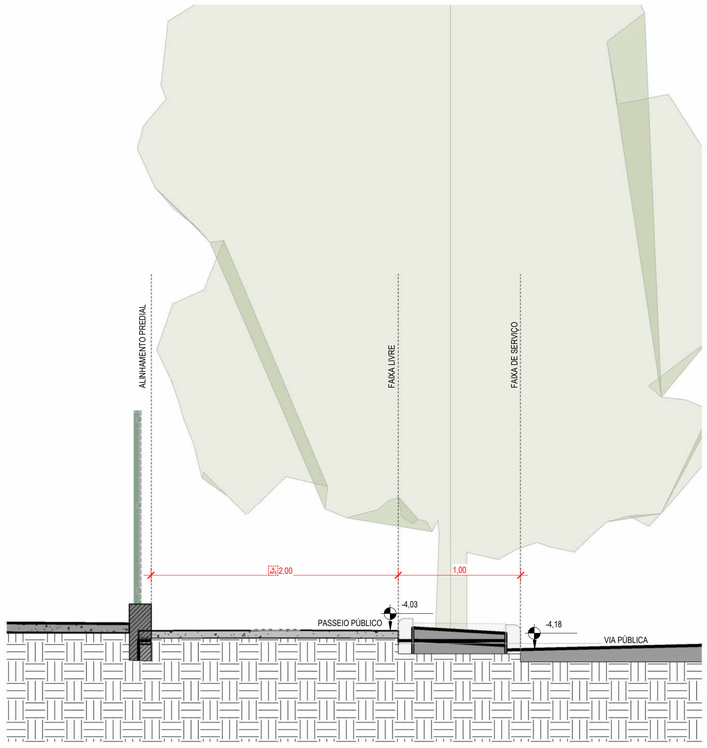

3 DETALHES GERAIS - PASSEIO PÚBLICO


1 : 25

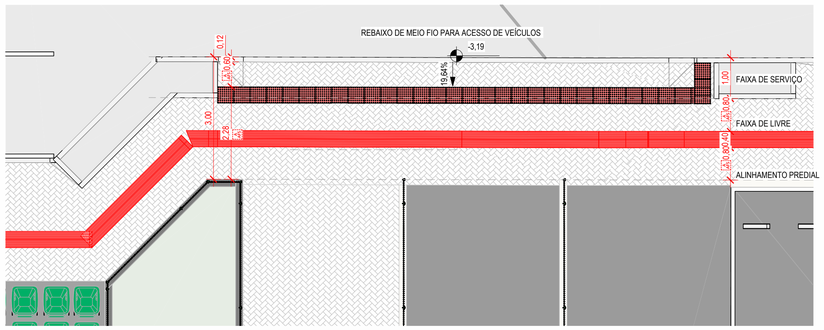

OBS.: PARA QUALQUER REBAIXO DE MEIO FIO PARA ACESSO DE VEÍCULOS, SEGUIR DETALHAMENTO ACIMA, DE ACORDO COM A CARTILHA CALÇADA LEGAL ELABORADA PELO MUNICÍPIO DE CRICIÚMA.

2 DETALHES GERAIS - PASSEIO PÚBLICO REBAIXO VEÍCULOS

1 : 75

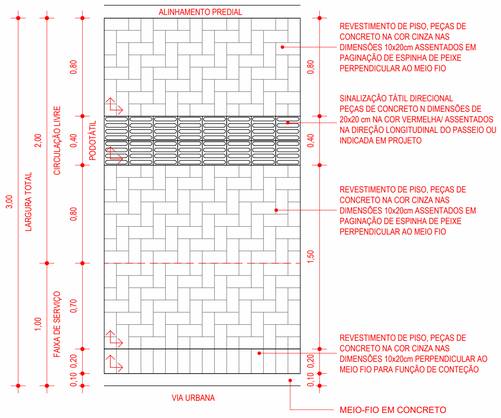

DETALHE - PAGINAÇÃO PASSEIO 3,00m

1 : 25

LEGENDA ARQUITETURA

- INDICAÇÃO DE ACABAMENTO DE PISO
- INDICAÇÃO DE ACABAMENTO DE PAREDE
- INDICAÇÃO DE ACABAMENTO DE FORRO
- 0,00 — NÍVEL ACABADO ARQUITETURA (PLANTA BAIXA) - REFERÊNCIA TÉRREO
- 0,00 — NÍVEL ACABADO ARQUITETURA (CORTE) - REFERÊNCIA TÉRREO

LEGENDA DE ACESSIBILIDADE

	DEFINIÇÃO DE GUIA DE BALIZAMENTO EDIFICADA
S.P.	**SINALIZAÇÃO DE PORTAS:** SINALIZAÇÃO INDICATIVA DO AMBIENTE, DEVE CONTER NÚMEROS, LETRAS OU PICTOGRAMA, ALÉM DE SINAIS COM TEXTO EM RELEVO E BRAILLE - CONFORME ITEM 5.4.1 NBR 9050:2020. RECOMENDA-SE APLICAÇÃO NA PAREDE ADJACENTE ENTRE AS ALTURAS DE 120 A 160 cm. OUTRAS FORMAS DE APLICAÇÃO DEVEM SEGUIR A NORMA.
S.P.V.	**SINALIZAÇÃO DE PAREDE/PORTA DE VIDRO:** IDENTIFICAÇÃO VISUAL DE BARREIRA FÍSICA. 3 FAIXAS HORIZONTAIS CONTÍNUAS COM DUAS CORES CONSTRASNTANTES E LRV ≥ 30 PONTOS, LARGURA DE ≥ 50 mm, INSTALADAS NAS ALTURAS DE 10 cm, 90 cm e 130 cm. DE ACORDO COM DETALHAMENTO - CONFORME ITEM 6.11.2.13 NBR 9050:2020.
	SINALIZAÇÃO TÁTIL E VISUAL - ALERTA - 40cm x 40cm: PEÇAS DE CONCRETO TÁTIL/ VISUAL / NA COR VERMELHA / CONTRASTE COM LRV ≥ 30 PONTOS EM RELAÇÃO AO PISO ADJACENTE / APLICAÇÃO CONFORME PROJETO.
	SINALIZAÇÃO TÁTIL E VISUAL - ALERTA - 25cm x 25cm: PLACA OU RELEVO TÁTIL/ VISUAL, CONTRASTE COM LRV ≥ 30 PONTOS EM RELAÇÃO AO PISO ADJACENTE E APLICAÇÃO CONFORME PROJETO.
	SINALIZAÇÃO TÁTIL E VISUAL - DIRECIONAL - 40cm x 40cm: PEÇAS DE CONCRETO TÁTIL/ VISUAL / NA COR VERMELHA / CONTRASTE COM LRV ≥ 30 PONTOS EM RELAÇÃO AO PISO ADJACENTE / ASSENTADOS NA DIREÇÃO LONGITUDINAL DO PASSEIO OU INDICADA EM PROJETO.
	SINALIZAÇÃO TÁTIL E VISUAL - DIRECIONAL - 25cm x 25cm: PLACA OU RELEVO TÁTIL/ VISUAL, CONTRASTE COM LRV ≥ 30 PONTOS EM RELAÇÃO AO PISO ADJACENTE E APLICAÇÃO CONFORME PROJETO.

OBSERVAÇÕES:

1 - TIPOLOGIA DOS PISOS TÁTEIS:

PARA PASSEIO PÚBLICO : PISO TÁTIL 40x40 cm, DE CONCRETO, COR VERMELHA, FIXADOS DE FORMA INTEGRADA AO PISO ADJACENTE, ASSENTADOS SOBRE LASTRO DE CONCRETO MAGRO, CONFORME INDICAÇÃO DO FABRICANTE;

ÁREAS INTERNAS DAS EDIFICAÇÕES: PISO TÁTIL 25x25 cm, DE PVC, ESPESSURA TOTAL 12 mm, NA COR PRETA, ASSENTADOS COM ARGAMASSA COLANTE, CONFORME INDICAÇÃO DO FABRICANTE;

2 - OS PISOS TÁTEIS, DE ALERTA E DIRECIONAL, DEVEM MANTER POSSUIR A COR DE ACABAMENTO CONFORME DESCRITO ACIMA. A DIFERENCIAÇÃO DE CORES EM PLANTA OCORRE PARA A MELHOR ENTENDIMENTO DO PROJETO;

3 - OS PISOS TÁTEIS DE ALERTA ESTÃO POSICIONADOS CONFORME ORIENTAÇÃO DOS DETALHES ESPECÍFICOS. ORIENTAÇÕES PARA MUDANÇA DE DIREÇÃO E CORTE DE PEÇAS, VERIFICAR DETALHES ESPECÍFICOS;

4 - OS PISOS DIRECIONAIS ESTÃO POSICIONADOS CONFORME DETALHES ESPECÍFICOS E O COMPRIMENTO APROXIMADO DOS CAMINHOS ESTÃO DEFINIDOS POR COTAS DE AMARRAÇÃO;

5 - VERIFICAR DETALHES ESPECÍFICOS CONTIDOS NESTA PRANCHA,NA PRANCHA "DETALHES GERAIS - DETALHES DE ACESSIBILIDADE" E NOS DETALHES DE RAMPA E ESCADA;

NOTA:
- AS DEFINIÇÕES ESPECÍFICAS E DIMENSÕES ACERCA DOS DEMAIS ELEMENTOS DE SINALIZAÇÃO TÁTIL E AUDIOVISAL (MAPA TÁTIL, PLACAS, PICTOGRAMAS, ENTRE OUTROS) QUE COMPÕEM A PLANTA DE ACESSIBILIDADE DEVEM SER ELABORADAS POR EMPRESA ESPECIALIZADA A SER CONTRATADA;
- VERIFICAR DETALHAMENTOS ESPECÍFICOS NA PRANCHA "DETALHES DE ACESSIBILIDADE - PISOS TÁTEIS";



CONTRASTES RECOMENDADOS
REFERÊNCIA: FIG.10 NBR:16537:2024

OBS.: 1) TODAS AS MEDIDAS DEVEM SER CONFERIDAS EM OBRA. CASO SEJA NECESSÁRIO ALGUMA ALTERAÇÃO, ENTRAR EM CONTATO COM O PROJETISTA RESPONSÁVEL.
2) AS IMAGENS RENDERIZADAS SÃO ILUSTRATIVAS E SERVEM APENAS COMO REFERÊNCIA VISUAL DO PROJETO PROPOSTO.

PRIMEIRA ENTREGA		MAIO/26
OBSERVAÇÕES	VISTO	DATA

CRICIÚMA — SEU FUTURO ESTÁ AQUI

PREFEITURA MUNICIPAL DE CRICIÚMA
SECRETARIA DE INFRAESTRUTURA E OBRAS

PROSUL

PROSUL - PROJETOS, SUPERVISÃO E PLANEJAMENTO LTDA
Rua Saldanha Marinho, 116 - Edifício Liberal Center - 3º andar - Centro - Florianópolis - SC
Fone/Fax: (48) 3027-2730 - Home-page: www.prosul.com - E-mail: prosul@prosul.com

OBRA:
EMEB JOSÉ GIASSI

ENDEREÇO: RUA SD2422-030 – LOTEAMENTO MONTE REY II, BAIRRO QUARTA LINHA
NÚMERO DO CADASTRO: 1034789 E OUTROS


RESPONSÁVEL TÉCNICO PROJETO: | RESPONSÁVEL TÉCNICO EXECUÇÃO: | CLIENTE:

CONTEÚDO: DETALHES GERAIS - ACESSIBILIDADE

PRANCHA: ARQ 06/08

ESCALA	DATA	ARQUIVO	DISCIPLINA
INDICADA	MAIO/26	088_25_arq_a	ARQUITETURA

Direitos Autorais Lei 9.610/98 art. 7º: incisos X e XI e art. 11: § Único.

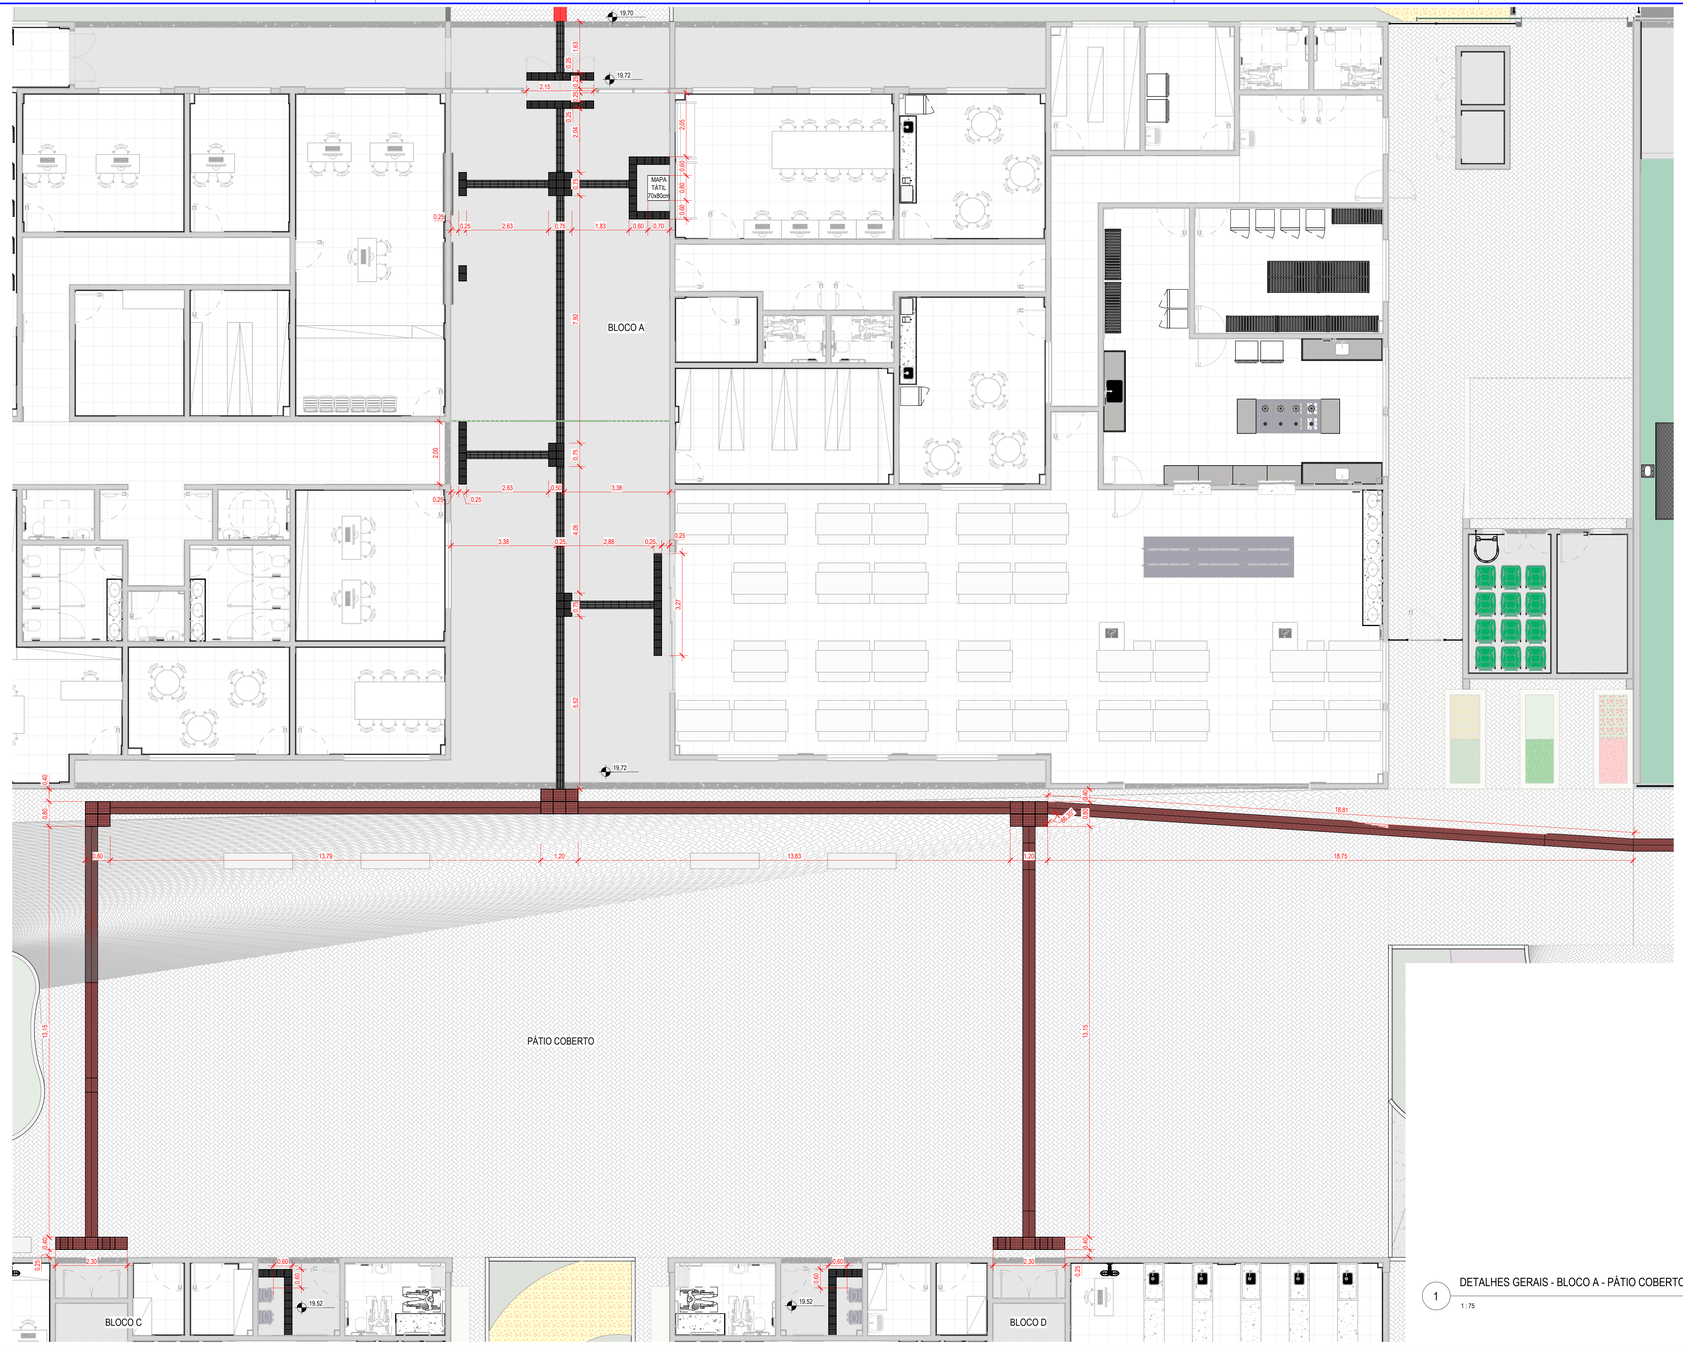

1 DETALHES GERAIS - BLOCO A - PÁTIO COBERTO

1 : 75

LEGENDA ARQUITETURA

- INDICAÇÃO DE ACABAMENTO DE PISO
- INDICAÇÃO DE ACABAMENTO DE PAREDE
- INDICAÇÃO DE ACABAMENTO DE FORRO
- 0,00 — NÍVEL ACABADO ARQUITETURA (PLANTA BAIXA) - REFERÊNCIA TÉRREO
- 0,00 — NÍVEL ACABADO ARQUITETURA (CORTE) - REFERÊNCIA TÉRREO

LEGENDA DE ACESSIBILIDADE

	DEFINIÇÃO DE GUIA DE BALIZAMENTO EDIFICADA
S.P.	**SINALIZAÇÃO DE PORTAS:** SINALIZAÇÃO INDICATIVA DO AMBIENTE, DEVE CONTER NÚMEROS, LETRAS OU PICTOGRAMA, ALÉM DE SINAIS COM TEXTO EM RELEVO E BRAILLE - CONFORME ITEM 5.4.1 NBR 9050:2020. RECOMENDA-SE APLICAÇÃO NA PAREDE ADJACENTE ENTRE AS ALTURAS DE 120 A 160 cm. OUTRAS FORMAS DE APLICAÇÃO DEVEM SEGUIR A NORMA.
S.P.V.	**SINALIZAÇÃO DE PAREDE/PORTA DE VIDRO:** IDENTIFICAÇÃO VISUAL DE BARREIRA FÍSICA, 3 FAIXAS HORIZONTAIS CONTÍNUAS COM DUAS CORES CONSTRASTANTES E LRV ≥ 30 PONTOS, LARGURA DE ≥ 50 mm, INSTALADAS NAS ALTURAS DE 10 cm, 90 cm e 135 cm. DE ACORDO COM DETALHAMENTO - CONFORME ITEM 6.11.2.13 NBR 9050:2020.
	SINALIZAÇÃO TÁTIL E VISUAL - ALERTA - 40cm x 40cm: PEÇAS DE CONCRETO TÁTIL/ VISUAL / NA COR VERMELHA / CONTRASTE COM LRV ≥ 30 PONTOS EM RELAÇÃO AO PISO ADJACENTE / APLICAÇÃO CONFORME PROJETO.
	SINALIZAÇÃO TÁTIL E VISUAL - ALERTA - 25cm x 25cm: PLACA OU RELEVO TÁTIL/ VISUAL, CONTRASTE COM LRV ≥ 30 PONTOS EM RELAÇÃO AO PISO ADJACENTE E APLICAÇÃO CONFORME PROJETO.
	SINALIZAÇÃO TÁTIL E VISUAL - DIRECIONAL - 40cm x 40cm: PEÇAS DE CONCRETO TÁTIL/ VISUAL / NA COR VERMELHA / CONTRASTE COM LRV ≥ 30 PONTOS EM RELAÇÃO AO PISO ADJACENTE / ASSENTADOS NA DIREÇÃO LONGITUDINAL DO PASSEIO OU INDICADA EM PROJETO.
	SINALIZAÇÃO TÁTIL E VISUAL - DIRECIONAL - 25cm x 25cm: PLACA OU RELEVO TÁTIL/ VISUAL, CONTRASTE COM LRV ≥ 30 PONTOS EM RELAÇÃO AO PISO ADJACENTE E APLICAÇÃO CONFORME PROJETO.

OBSERVAÇÕES:

1 - TIPOLOGIA DOS PISOS TÁTEIS:

PARA PASSEIO PÚBLICO : PISO TÁTIL 40x40 cm, DE CONCRETO, COR VERMELHA, FIXADOS DE FORMA INTEGRADA AO PISO ADJACENTE, ASSENTADOS SOBRE LASTRO DE CONCRETO MAGRO, CONFORME INDICAÇÃO DO FABRICANTE;

ÁREAS INTERNAS DAS EDIFICAÇÕES: PISO TÁTIL 25x25 cm, DE PVC, ESPESSURA TOTAL 12 mm, NA COR PRETA, ASSENTADOS COM ARGAMASSA COLANTE, CONFORME INDICAÇÃO DO FABRICANTE;

2 - OS PISOS TÁTEIS, DE ALERTA E DIRECIONAL, DEVEM MANTER POSSUIR A COR DE ACABAMENTO CONFORME DESCRITO ACIMA. A DIFERENCIAÇÃO DE CORES EM PLANTA OCORRE PARA A MELHOR ENTENDIMENTO DO PROJETO;

3 - OS PISOS TÁTEIS DE ALERTA ESTÃO POSICIONADOS CONFORME ORIENTAÇÃO DOS DETALHES ESPECÍFICOS. ORIENTAÇÕES PARA MUDANÇA DE DIREÇÃO E CORTE DE PEÇAS. VERIFICAR DETALHES ESPECÍFICOS;

4 - OS PISOS DIRECIONAIS ESTÃO POSICIONADOS CONFORME DETALHES ESPECÍFICOS E O COMPRIMENTO APROXIMADO DOS CAMINHOS ESTÃO DEFINIDOS POR COTAS DE AMARRAÇÃO;

5 - VERIFICAR DETALHES ESPECÍFICOS CONTIDOS NESTA PRANCHA,NA PRANCHA "DETALHES GERAIS - DETALHES DE ACESSIBILIDADE" E NOS DETALHES DE RAMPA E ESCADA;

NOTA:
- AS DEFINIÇÕES ESPECÍFICAS E DIMENSÕES ACERCA DOS DEMAIS ELEMENTOS DE SINALIZAÇÃO TÁTIL E AUDIOVISAL (MAPA TÁTIL, PLACAS, PICTOGRAMAS, ENTRE OUTROS) QUE COMPÕEM A PLANTA DE ACESSIBILIDADE DEVEM SER ELABORADAS POR EMPRESA ESPECIALIZADA A SER CONTRATADA;
- VERIFICAR DETALHAMENTOS ESPECÍFICOS NA PRANCHA "DETALHES DE ACESSIBILIDADE - PISOS TÁTEIS";

OBS.: 1) TODAS AS MEDIDAS DEVEM SER CONFERIDAS EM OBRA. CASO SEJA NECESSÁRIO ALGUMA ALTERAÇÃO, ENTRAR EM CONTATO COM O PROJETISTA RESPONSÁVEL.
2) AS IMAGENS RENDERIZADAS SÃO ILUSTRATIVAS E SERVEM APENAS COMO REFERÊNCIA VISUAL DO PROJETO PROPOSTO.



CONTRASTES RECOMENDADOS
REFERÊNCIA: FIG.10 NBR:16537:2024

PRIMEIRA ENTREGA		MAIO/26
OBSERVAÇÕES	VISTO	DATA

PREFEITURA MUNICIPAL DE CRICIÚMA
SECRETARIA DE INFRAESTRUTURA E OBRAS

PROSUL - PROJETOS, SUPERVISÃO E PLANEJAMENTO LTDA
Rua Saldanha Marinho, 116 - Edifício Liberal Center - 3º andar - Centro - Florianópolis - SC
Fone/Fax: (48) 3027-2730 - Home-page: www.prosul.com - E-mail: prosul@prosul.com

OBRA:
EMEB JOSÉ GIASSI

ENDEREÇO: RUA SD2422-030 – LOTEAMENTO MONTE REY II, BAIRRO QUARTA LINHA
NÚMERO DO CADASTRO: 1034789 E OUTROS


RESPONSÁVEL TÉCNICO PROJETO: | RESPONSÁVEL TÉCNICO EXECUÇÃO: | CLIENTE:

CONTEÚDO: DETALHES GERAIS - ACESSIBILIDADE

PRANCHA: ARQ 07/08

ESCALA:	DATA:	ARQUIVO:	DISCIPLINA:
INDICADA	MAIO/26	088_25_arq_e	ARQUITETURA

Direitos Autorais Lei 9.610/98 art. 7º incisos X e XI e art. 11º § Único.

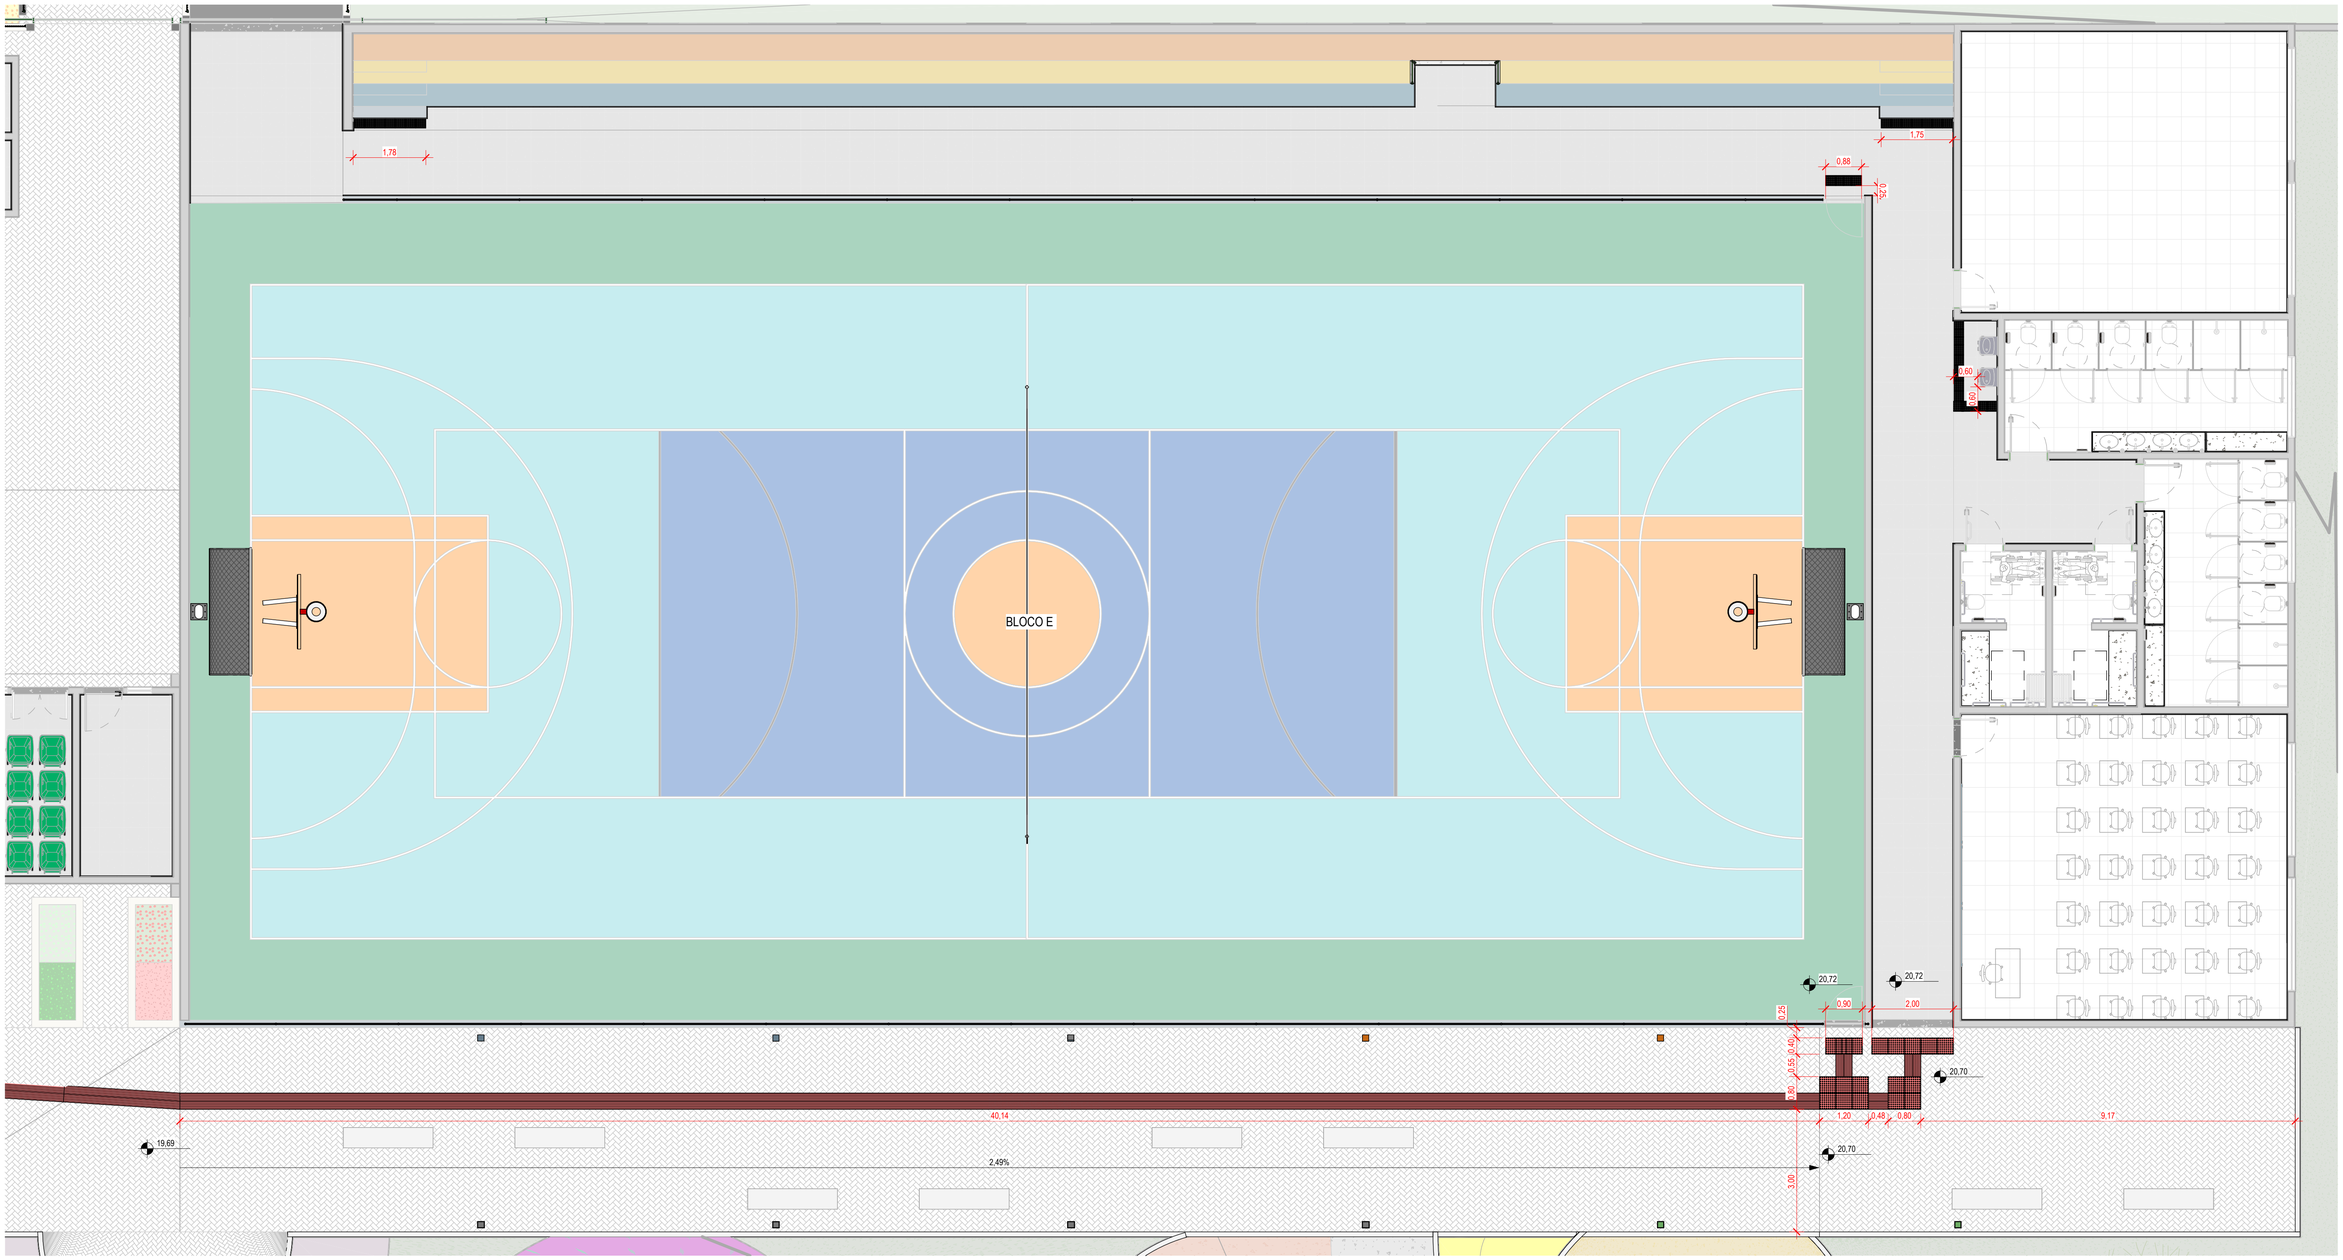

1 DETALHES GERAIS - BLOCO E

1 : 75

LEGENDA ARQUITETURA

- INDICAÇÃO DE ACABAMENTO DE PISO
- INDICAÇÃO DE ACABAMENTO DE PAREDE
- INDICAÇÃO DE ACABAMENTO DE FORRO
- 0,00 — NÍVEL ACABADO ARQUITETURA (PLANTA BAIXA) - REFERÊNCIA TÉRREO
- 0,00 — NÍVEL ACABADO ARQUITETURA (CORTE) - REFERÊNCIA TÉRREO



CONTRASTES RECOMENDADOS
REFERÊNCIA: FIG.10 NBR:16537:2024

LEGENDA DE ACESSIBILIDADE

	DEFINIÇÃO DE GUIA DE BALIZAMENTO EDIFICADA
S.P.	**SINALIZAÇÃO DE PORTAS:** SINALIZAÇÃO INDICATIVA DO AMBIENTE, DEVE CONTER NÚMEROS, LETRAS OU PICTOGRAMA, ALÉM DE SINAIS COM TEXTO EM RELEVO E BRAILLE - CONFORME ITEM 5.4.1 NBR 9050:2020. RECOMENDA-SE APLICAÇÃO NA PAREDE ADJACENTE ENTRE AS ALTURAS DE 120 A 160 cm. OUTRAS FORMAS DE APLICAÇÃO DEVEM SEGUIR A NORMA.
S.P.V.	**SINALIZAÇÃO DE PAREDE/PORTA DE VIDRO:** IDENTIFICAÇÃO VISUAL DE BARREIRA FÍSICA, 3 FAIXAS HORIZONTAIS CONTÍNUAS COM DUAS CORES CONSTRASNTANTES E LRV ≥ 30 PONTOS, LARGURA DE ≥ 50 mm, INSTALADAS NAS ALTURAS DE 10 cm, 90 cm e 130 cm. DE ACORDO COM DETALHAMENTO - CONFORME ITEM 6.11.2.13 NBR 9050:2020.
	SINALIZAÇÃO TÁTIL E VISUAL - ALERTA - 40cm x 40cm: PEÇAS DE CONCRETO TÁTIL/ VISUAL / NA COR VERMELHA / CONTRASTE COM LRV ≥ 30 PONTOS EM RELAÇÃO AO PISO ADJACENTE / APLICAÇÃO CONFORME PROJETO.
	SINALIZAÇÃO TÁTIL E VISUAL - ALERTA - 25cm x 25cm: PLACA OU RELEVO TÁTIL/ VISUAL, CONTRASTE COM LRV ≥ 30 PONTOS EM RELAÇÃO AO PISO ADJACENTE E APLICAÇÃO CONFORME PROJETO.
	SINALIZAÇÃO TÁTIL E VISUAL - DIRECIONAL - 40cm x 40cm: PEÇAS DE CONCRETO TÁTIL/ VISUAL / NA COR VERMELHA / CONTRASTE COM LRV ≥ 30 PONTOS EM RELAÇÃO AO PISO ADJACENTE / ASSENTADOS NA DIREÇÃO LONGITUDINAL DO PASSEIO OU INDICADA EM PROJETO.
	SINALIZAÇÃO TÁTIL E VISUAL - DIRECIONAL - 25cm x 25cm: PLACA OU RELEVO TÁTIL/ VISUAL, CONTRASTE COM LRV ≥ 30 PONTOS EM RELAÇÃO AO PISO ADJACENTE E APLICAÇÃO CONFORME PROJETO.

OBSERVAÇÕES:

1 - TIPOLOGIA DOS PISOS TÁTEIS:

PARA PASSEIO PÚBLICO : PISO TÁTIL 40x40 cm, DE CONCRETO, COR VERMELHA, FIXADOS DE FORMA INTEGRADA AO PISO ADJACENTE, ASSENTADOS SOBRE LASTRO DE CONCRETO MAGRO, CONFORME INDICAÇÃO DO FABRICANTE;

ÁREAS INTERNAS DAS EDIFICAÇÕES: PISO TÁTIL 25x25 cm, DE PVC, ESPESSURA TOTAL 12 mm, NA COR PRETA, ASSENTADOS COM ARGAMASSA COLANTE, CONFORME INDICAÇÃO DO FABRICANTE;

2 - OS PISOS TÁTEIS, DE ALERTA E DIRECIONAL, DEVEM MANTER POSSUIR A COR DE ACABAMENTO CONFORME DESCRITO ACIMA. A DIFERENCIAÇÃO DE CORES EM PLANTA OCORRE PARA A MELHOR ENTENDIMENTO DO PROJETO;

3 - OS PISOS TÁTEIS DE ALERTA ESTÃO POSICIONADOS CONFORME ORIENTAÇÃO DOS DETALHES ESPECÍFICOS. ORIENTAÇÕES PARA MUDANÇA DE DIREÇÃO E CORTE DE PEÇAS, VERIFICAR DETALHES ESPECÍFICOS;

4 - OS PISOS DIRECIONAIS ESTÃO POSICIONADOS CONFORME DETALHES ESPECÍFICOS E O COMPRIMENTO APROXIMADO DOS CAMINHOS ESTÃO DEFINIDOS POR COTAS DE AMARRAÇÃO;

5 - VERIFICAR DETALHES ESPECÍFICOS CONTIDOS NESTA PRANCHA,NA PRANCHA "DETALHES GERAIS - DETALHES DE ACESSIBILIDADE" E NOS DETALHES DE RAMPA E ESCADA;

NOTA:
- AS DEFINIÇÕES ESPECÍFICAS E DIMENSÕES ACERCA DOS DEMAIS ELEMENTOS DE SINALIZAÇÃO TÁTIL E AUDIOVISAL (MAPA TÁTIL, PLACAS, PICTOGRAMAS, ENTRE OUTROS) QUE COMPÕEM A PLANTA DE ACESSIBILIDADE DEVEM SER ELABORADAS POR EMPRESA ESPECIALIZADA A SER CONTRATADA;
- VERIFICAR DETALHAMENTOS ESPECÍFICOS NA PRANCHA "DETALHES DE ACESSIBILIDADE - PISOS TÁTEIS";

OBS.: 1) TODAS AS MEDIDAS DEVEM SER CONFERIDAS EM OBRA. CASO SEJA NECESSÁRIO ALGUMA ALTERAÇÃO, ENTRAR EM CONTATO COM O PROJETISTA RESPONSÁVEL.
2) AS IMAGENS RENDERIZADAS SÃO ILUSTRATIVAS E SERVEM APENAS COMO REFERÊNCIA VISUAL DO PROJETO PROPOSTO.

PRIMEIRA ENTREGA		MAIO/26
OBSERVAÇÕES	VISTO	DATA

PREFEITURA MUNICIPAL DE CRICIÚMA
SECRETARIA DE INFRAESTRUTURA E OBRAS

PROSUL - PROJETOS, SUPERVISÃO E PLANEJAMENTO LTDA
Rua Saldanha Marinho, 116 - Edifício Liberal Center - 3º andar - Centro - Florianópolis - SC
Fone/Fax: (48) 3027-2730 - Home-page: www.prosul.com - E-mail: prosul@prosul.com

OBRA:
EMEB JOSÉ GIASSI

ENDEREÇO: RUA SD2422-030 – LOTEAMENTO MONTE REY II, BAIRRO QUARTA LINHA
NÚMERO DO CADASTRO: 1034789 E OUTROS


RESPONSÁVEL TÉCNICO PROJETO: | RESPONSÁVEL TÉCNICO EXECUÇÃO: | CLIENTE:

CONTEÚDO: DETALHES GERAIS - ACESSIBILIDADE

PRANCHA: ARQ 08/08


ESCALA:	DATA:	ARQUIVO:	DISCIPLINA:
INDICADA	MAIO/26	088_25_arq_a	ARQUITETURA

Direitos Autorais Lei 9.610/98 art. 7º: incisos X e XI e art. 11: § Único.

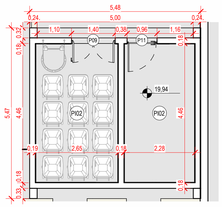


1 RESERVATÓRIO - DEPÓSITO

1 : 75

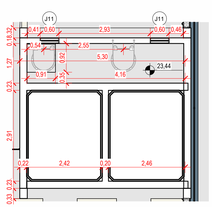


2 RESERVATÓRIO - CISTERNA

1 : 75

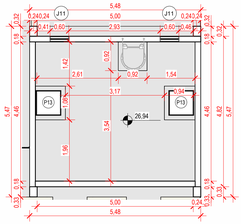


3 RESERVATÓRIO - BARRILETE

1 : 75

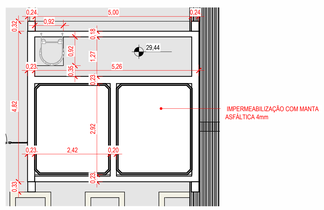


4 RESERVATÓRIO.

1 : 75

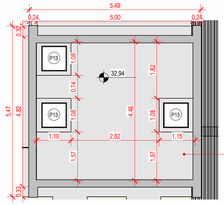


5 ARQ - RESERVATÓRIO - COBERTURA

1 : 75

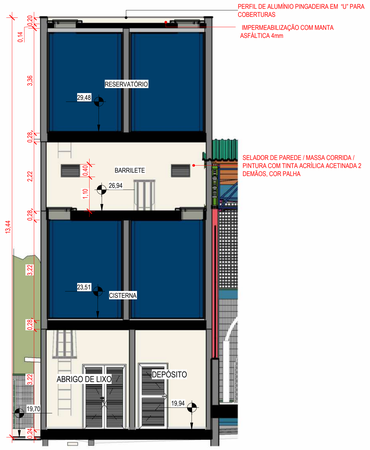


6 CORTE RESERVATÓRIO - AA

1 : 75

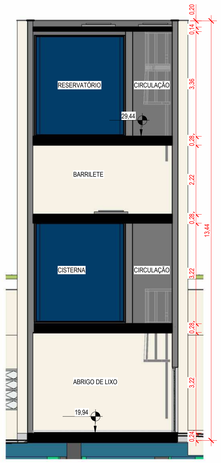


8 CORTE RESERVATÓRIO - BB

1 : 75

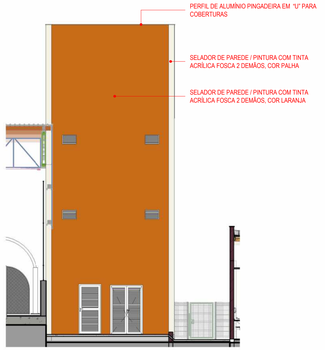


13 RESERVATÓRIO - FACHADA FRONTAL

1 : 100

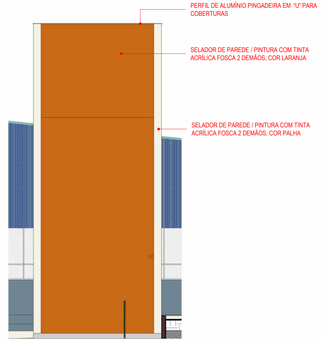


14 RESERVATÓRIO - FACHADA LATERAL A

1 : 100

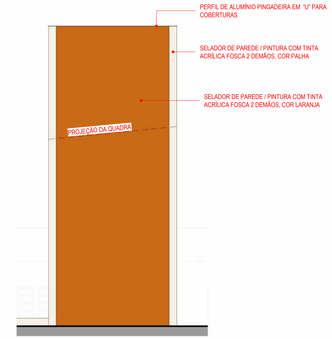


16 RESERVATÓRIO - FACHADA LATERAL B

1 : 100

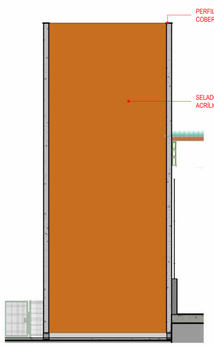


15 RESERVATÓRIO - FACHADA POSTERIOR

1 : 100

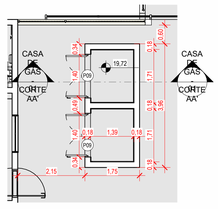

7 CASA DE GÁS - PLANTA BAIXA

1 : 75

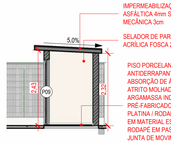


9 CASA DE GÁS - CORTE AA'

1 : 75




10 ARQ - CENTRAL DE GÁS - FACHADA FRONTAL

1 : 75

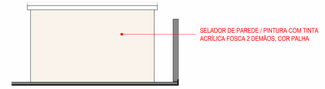

11 ARQ - CENTRAL DE GÁS - FACHADA POSTERIOR

1 : 75

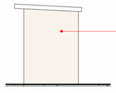

12 ARQ - CENTRAL DE GÁS - FACHADA LATERAL

1 : 75

LEGENDA ARQUITETURA

	INDICAÇÃO DE ACABAMENTO DE PISO
	INDICAÇÃO DE ACABAMENTO DE PAREDE
	INDICAÇÃO DE ACABAMENTO DE FORRO
0,00	NÍVEL ACABADO ARQUITETURA (PLANTA BAIXA) - REFERÊNCIA TÉRREO
0,00	NÍVEL ACABADO ARQUITETURA (CORTE) - REFERÊNCIA TÉRREO

TABELA DE ACABAMENTO - PISO

CÓDIGO	DESCRIÇÃO
PI01	PISO PORCELANATO ACETINADO, FORMATO 60x60cm, ESMALTADO, USO INTERNO, COR CINZA, ABSORÇÃO DE ÁGUA 0,5% / ASSENTADO COM ARGAMASSA INDUSTRIALIZADA / REJUNTE PRÉ-FABRICADO JUNTA 3mm NA COR CINZA PLATINA / RODAPÉ EM PORCELANATO CORTADO h = 7cm NO MESMO MATERIAL (ONDE NÃO HOUVER RODAPÉ EM PASTILHA CERÂMICA) / PREVER JUNTA DE MOVIMENTAÇÃO DE PISO ENTRE O PISO E A PAREDE.
PI02	PISO PORCELANATO ANTIDERRAPANTE, FORMATO 60x60cm, ESMALTADO, USO EXTERNO, COR CINZA, ABSORÇÃO DE ÁGUA 0,5% / ASSENTADO COM ARGAMASSA INDUSTRIALIZADA / REJUNTE PRÉ-FABRICADO JUNTA 3mm NA COR CINZA PLATINA / RODAPÉ EM PORCELANATO CORTADO h = 7cm NO MESMO MATERIAL (ONDE NÃO HOUVER RODAPÉ EM PASTILHA CERÂMICA) / PREVER JUNTA DE MOVIMENTAÇÃO DE PISO ENTRE O PISO E A PAREDE.
PI03	PISO EM BLOCO INTERTRAVADO EM CONCRETO TIPO HOLANDÊS e=6cm Fck=35MPa, NA COR CINZA (PAVER), ASSENTADO SOBRE ATERRO COMPACTADO DE CAMADA DE AREIA DE SOM NO MÍNIMO, DISPOSTO DA FORMA ESPINHA DE PEIXE
PI04	PISO EM BLOCO INTERTRAVADO EM CONCRETO TIPO HOLANDÊS e=8cm Fck=35MPa, NA COR CINZA, (PAVER) ASSENTADO SOBRE ATERRO COMPACTADO DE CAMADA DE AREIA (5cm) E BRITA (15cm), DISPOSTO NO FORMATO ESPINHA DE PEIXE
PI05	DECK DE MADEIRA COM RÉGUAS EM PINUS AUTOCLAVADO DE 10cm DE LARGURA E 4cm DE ESPESSURA, ESPAÇADOS EM 1mm, BORDAS ABAULADAS, ASSENTADO SOBRE BARROTES EM PINUS AUTOCLAVADO SEM NÓS DE SESSÃO 12x6cm, COM COMPRIMENTO MÁXIMO DE 3,5mMEDIDAS VARIADAS, APOIADOS SOBRE CAMADA DE BRITA GRADUADA CONFORME DETALHE. TODA A ESTRUTURA DE MADEIRA DEVERÁ RECEBER PINTURA COM STAIN IMPREGNANTE NA COR IPÊ. TIPO DEMÃOS.
PI06	PISO DE CONCRETO MOLDADO IN LOCO, DESEMPENADO, ESPESSURA 8cm, ARMADO, PIGMENTO EM PÓ PARA CONCRETO NA COR TERRACOTA.
PI07	PISO DE CONCRETO MOLDADO IN LOCO, DESEMPENADO, ESPESSURA 8cm, ARMADO, PIGMENTO EM PÓ PARA CONCRETO NA COR AMARELO
PI08	PISO DE CONCRETO MOLDADO IN LOCO, DESEMPENADO, ESPESSURA 8cm, ARMADO, PIGMENTO EM PÓ PARA CONCRETO NA COR CINZA
PI09	LASTRO DE AREIA MÉDIA ESPESSURA 30cm, ASSENTADO SOBRE CAMADA DE BRITA GRADUADA DE 20cm
PI10	REVESTIMENTO EM PISO EMBORRACHADO EPDM COM ESPESSURA DE 1cm SOBRE CAMADA DE BORRACHA GRANULADA DE PNEU RECICLADO COM ESPESSURA DE 3CM (TOTAL DE 4CM) SOBRE CONTRAPISO DRENANTE DE 10CM. PISO 100% DRENANTE, MOLDADO IN LOCO, MONOLÍTICO, SEM EMENDAS OU JUNTAS DE DILATAÇÃO, EM CORES DIVERSAS CONFORME DEFINIÇÃO DE PROJETO.
PI11	PAVIMENTAÇÃO EM ASFALTO

TABELA DE ACABAMENTO - PAREDE

CÓDIGO	DESCRIÇÃO
PA01	SELADOR DE PAREDE / PINTURA COM TINTA ACRÍLICA FOSCA 2 DEMÃOS, COR PALHA
PA02	SELADOR DE PAREDE / PINTURA COM TINTA ACRÍLICA FOSCA 2 DEMÃOS, COR VERDE
PA03	SELADOR DE PAREDE / PINTURA COM TINTA ACRÍLICA FOSCA 2 DEMÃOS, COR AMARELO
PA04	SELADOR DE PAREDE / PINTURA COM TINTA ACRÍLICA FOSCA 2 DEMÃOS, COR LARANJA
PA05	SELADOR DE PAREDE / PINTURA COM TINTA ACRÍLICA FOSCA 2 DEMÃOS, COR AZUL
PA06	SELADOR DE PAREDE / PINTURA COM TINTA ACRÍLICA FOSCA 2 DEMÃOS, COR AZUL CLARO
PA07	SELADOR DE PAREDE / MASSA CORRIDA / PINTURA COM TINTA ACRÍLICA ACETINADA 2 DEMÃOS, COR PALHA
PA08	ARGAMASSA COLANTE / AZULEJO CERÂMICO ESMALTADO BORDA BOLD NAS DIMENSÕES DE 33x45 cm / COR BRANCO / ASSENTADOS ATÉ ALTURA DE 2,50 m (FORRO) / REJUNTE PRÉ-FABRICADO JUNTA 2 mm NA COR BRANCO
PA09	ARGAMASSA COLANTE / PASTILHA CERÂMICA NAS DIMENSÕES DE 10x10 cm / NA COR VERDE / ASSENTADAS ATÉ A ALTURA DE 2,50m (FORRO) / REJUNTE PRÉ-FABRICADO JUNTA 2mm NA COR BRANCO
PA10	ARGAMASSA COLANTE / PASTILHA CERÂMICA NAS DIMENSÕES DE 10x10 cm / NA COR VERMELHA / ASSENTADAS ATÉ A ALTURA DE 2,50m (FORRO) / REJUNTE PRÉ-FABRICADO JUNTA 2mm NA COR BRANCO
PA11	ARGAMASSA COLANTE / AZULEJO CERÂMICO ESMALTADO BORDA BOLD NAS DIMENSÕES DE 33x45 cm / COR BRANCO / ASSENTADOS ATÉ ALTURA DE 1,10 m / REJUNTE PRÉ-FABRICADO JUNTA 2 mm NA COR BRANCO / ACIMA, SELADOR DE PAREDE / MASSA CORRIDA / PINTURA COM TINTA ACRÍLICA ACETINADA 2 DEMÃOS, COR PALHA

TABELA DE ACABAMENTO - TETO

CÓDIGO	DESCRIÇÃO
TE01	FORRO EM PVC LISO NA COR BRANCO / COM JUNTA SECA / RÉGUA DE 20 cm COM ESPESSURA DE 8 mm / ALTURA = 2,70m
TE02	FORRO EM PVC LISO NA COR BRANCO / COM JUNTA SECA / RÉGUA DE 20 cm COM ESPESSURA DE 8 mm / ALTURA = 2,50m
TE03	FORRO EM PVC LISO NA COR BRANCO / COM JUNTA SECA / RÉGUA DE 20 cm COM ESPESSURA DE 8 mm / ALTURA = 3,00m

TABELA DE ESQUADRIAS - JANELAS - EDIFICAÇÕES DE APOIO

CÓDIGO	DESCRIÇÃO	LARGURA	ALTURA	PEITORIL
J11	JANELA COM 1 FOLHA FIXA EM VENEZIANA VENTILADA (ESPAÇADAS ENTRE SI COM NO MÍNIMO 8 mm) / EM ALUMÍNIO COM PINTURA ELETROSTÁTICA NA COR BRANCA / TELA DE PROTEÇÃO CONTRA VETORES	0.60	0.40	1.69

TABELA DE ESQUADRIAS - PORTAS - EDIFICAÇÕES DE APOIO

CÓDIGO	Descrição	Largura	Altura
P09	PORTA COM 2 FOLHAS DE GIRO COM VENEZIANA VENTILADA (ESPAÇADAS ENTRE SI COM NO MÍNIMO 8 mm) / EM ALUMÍNIO ANODIZADO COM PINTURA ELETROSTÁTICA NA COR BRANCA, PERFIS DA LINHA INOVA DA ALCOA OU EQUIVALENTE / MAÇANETA DO TIPO ALAVANCA COM FECHADURA, FORNECIDA PELO FABRICANTE E APROVADA PELA FISCALIZAÇÃO, COM O MATERIAL NA COR NATURAL, ACOMPANHANDO LINHA GERAL DA ESQUADRIA	1.40	2.10
P11	PORTA COM 1 FOLHA DE GIRO COM VENEZIANA VENTILADA (ESPAÇADAS ENTRE SI COM NO MÍNIMO 8 mm) / REQUADRO EM ALUMÍNIO COM PINTURA ELETROSTÁTICA NA COR BRANCA, PERFIS DA LINHA INOVA DA ALCOA OU EQUIVALENTE / MAÇANETA DO TIPO ALAVANCA COM FECHADURA, FORNECIDA PELO FABRICANTE E APROVADA PELA FISCALIZAÇÃO, ACOMPANHANDO LINHA GERAL DA ESQUADRIA	0.90	2.10
P13	ALÇAPÃO ABERTURA DE GIRO POR SISTEMA CLIC / PLACA APARAFUSADA / MARCO DE ALUMÍNIO ANODIZADO BRANCO	0.80	0.80

OBS.: 1) TODAS AS MEDIDAS DEVEM SER CONFERIDAS EM OBRA. CASO SEJA NECESSÁRIO ALGUMA ALTERAÇÃO, ENTRAR EM CONTATO COM O PROJETISTA RESPONSÁVEL.
2) AS IMAGENS RENDERIZADAS SÃO ILUSTRATIVAS E SERVEM APENAS COMO REFERÊNCIA VISUAL DO PROJETO PROPOSTO.

PRIMEIRA ENTREGA		MAIO/26
OBSERVAÇÕES	VISTO	DATA

PREFEITURA MUNICIPAL DE CRICIÚMA
SECRETARIA DE INFRAESTRUTURA E OBRAS

PROSUL – PROJETOS, SUPERVISÃO E PLANEJAMENTO LTDA
Rua Saldanha Marinho, 116 - Edifício Liberal Center - 3º andar - Centro - Florianópolis - SC
Fone/Fax: (48) 3027-2730 - Home-page: www.prosul.com - E-mail: prosul@prosul.com

OBRA:
EMEB JOSÉ GIASSI

ENDEREÇO: RUA SD2422-030 – LOTEAMENTO MONTE REY II, BAIRRO QUARTA LINHA
NÚMERO DO CADASTRO: 1034789 E OUTROS


RESPONSÁVEL TÉCNICO PROJETO: | RESPONSÁVEL TÉCNICO EXECUÇÃO: | CLIENTE:

CONTEÚDO: CENTRAL DE GÁS E RESERVATÓRIO

PRANCHA: ARQ 01/02


ESCALA:	DATA:	ARQUIVO:	DISCIPLINA:
INDICADA	MAIO/26	088_25_arq_e	ARQUITETURA

Direitos Autorais Lei 9.610/98 art. 7º, incisos X e XI e art. 11º, § Único.

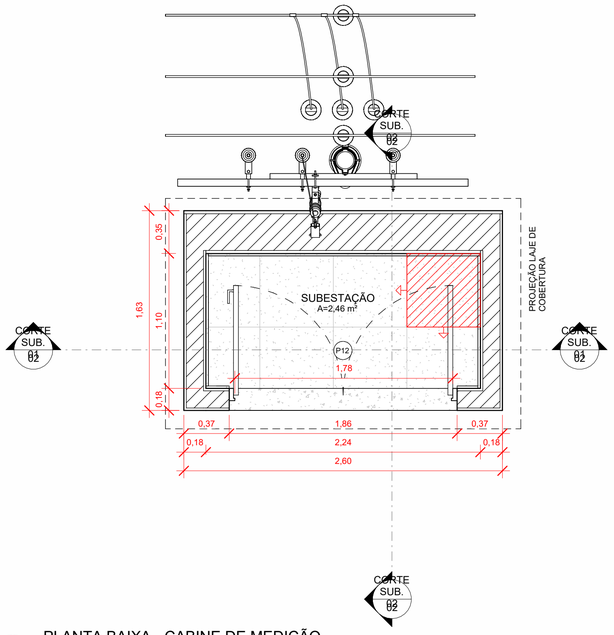

1 PLANTA BAIXA - CABINE DE MEDIÇÃO

1 : 25

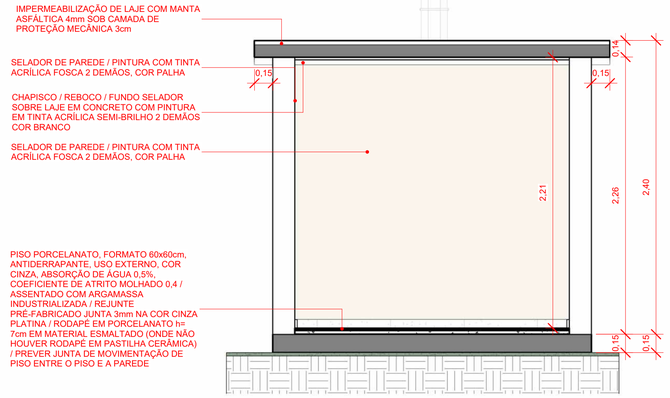


2 CORTE SUB. 01


1 : 25

LEGENDA ARQUITETURA

- INDICAÇÃO DE ACABAMENTO DE PISO
- INDICAÇÃO DE ACABAMENTO DE PAREDE
- INDICAÇÃO DE ACABAMENTO DE FORRO
- 0,0 / 0 — NÍVEL ACABADO ARQUITETURA (PLANTA BAIXA) - REFERÊNCIA TÉRREO
- 0,0 / 0 — NÍVEL ACABADO ARQUITETURA (CORTE) - REFERÊNCIA TÉRREO

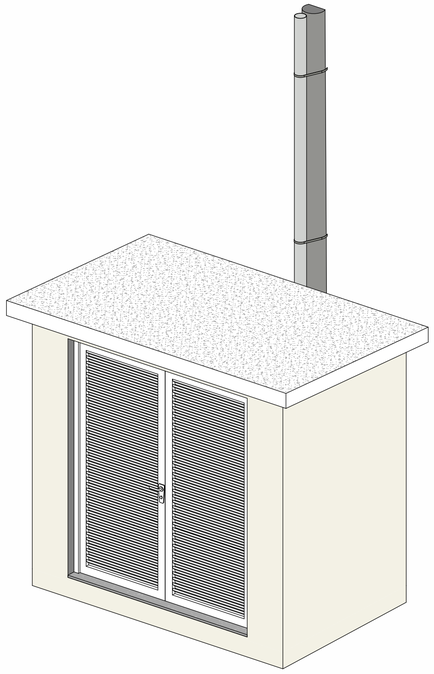

4 PERSPECTIVA - CABINE DE MEDIÇÃO

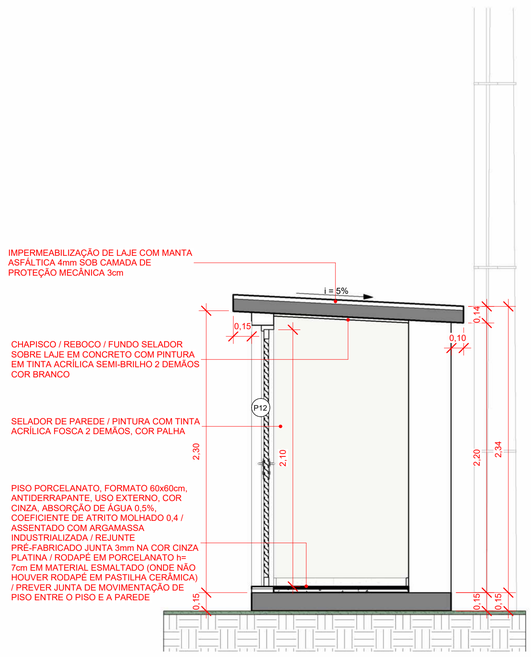

3 CORTE SUB. 02

1 : 25

OBS.: 1) TODAS AS MEDIDAS DEVEM SER CONFERIDAS EM OBRA. CASO SEJA NECESSÁRIO ALGUMA ALTERAÇÃO, ENTRAR EM CONTATO COM O PROJETISTA RESPONSÁVEL.
2) AS IMAGENS RENDERIZADAS SÃO ILUSTRATIVAS E SERVEM APENAS COMO REFERÊNCIA VISUAL DO PROJETO PROPOSTO.

PRIMEIRA ENTREGA		MAIO/26
OBSERVAÇÕES	VISTO	DATA

PREFEITURA MUNICIPAL DE CRICIÚMA
SECRETARIA DE INFRAESTRUTURA E OBRAS

PROSUL - PROJETOS, SUPERVISÃO E PLANEJAMENTO LTDA
Rua Saldanha Marinho, 116 - Edifício Liberal Center - 3º andar - Centro - Florianópolis - SC
Fone/Fax: (48) 3027-2730 - Home-page: www.prosul.com - E-mail: prosul@prosul.com

OBRA: **EMEB JOSÉ GIASSI**

ENDEREÇO: RUA SD2422-030 – LOTEAMENTO MONTE REY II, BAIRRO QUARTA LINHA

Nº CADASTRO: 1034789 E OUTROS

RESPONSÁVEL TÉCNICO PROJETO: | RESPONSÁVEL TÉCNICO EXECUÇÃO: | CLIENTE:

CONTEÚDO: DETALHAMENTO CABINE DE MEDIÇÃO

PRANCHA: ARQ 02/02

ESCALA:	DATA:	ARQUIVO:	DISCIPLINA:
INDICADA	MAIO/26	088_25_arq_a	ARQUITETURA

Direitos Autorais Lei 9.610/98 art. 7º: incisos X e XI e art. 11: § Único.