

ESTADO DE SANTA CATARINA
GOVERNO DO MUNICÍPIO DE CRICIÚMA



REFORMA DO CENTRO COMUNITÁRIO BOA VISTA
BAIRRO BOA VISTA

VOLUME 03 – LEVANTAMENTO TOPOGRÁFICO
PROJETO ARQUITETÔNICO
PROJETO DE URBANIZAÇÃO
MAQUETE ELETRÔNICA

094-25

DEZEMBRO/2025

 **PROSUL** - Projetos, Supervisão e Planejamento Ltda

LEVANTAMENTO TOPOGRÁFICO


MAQUETE ELETRÔNICA

Nº DA FOLHA	ARQUIVOS	DESCRIÇÃO
01/01	094_25_top_001_a	LEVANTAMENTO PLANITALTIMÉTRICO

PROJETO DE URBANIZAÇÃO

PROJETO DE URBANIZAÇÃO

Nº DA FOLHA	ARQUIVOS	DESCRIÇÃO
01/06	094_25_urb_001_a	URB - IMPLANTAÇÃO / SITUAÇÃO
02/06	094_25_urb_002_a	URB - PLANTA BAIXA
03/06	094_25_urb_003_a	URB – CORTES
04/06	094_25_urb_004_a	URB – DEMOLIR / CONSTRUIR
05/06	094_25_urb_005_a	DETALHAMENTO DE ESCADA E CORRIMÃO E PORTÕES
06/06	094_25_urb_006_a	DETALHES DE ACESSIBILIDADE

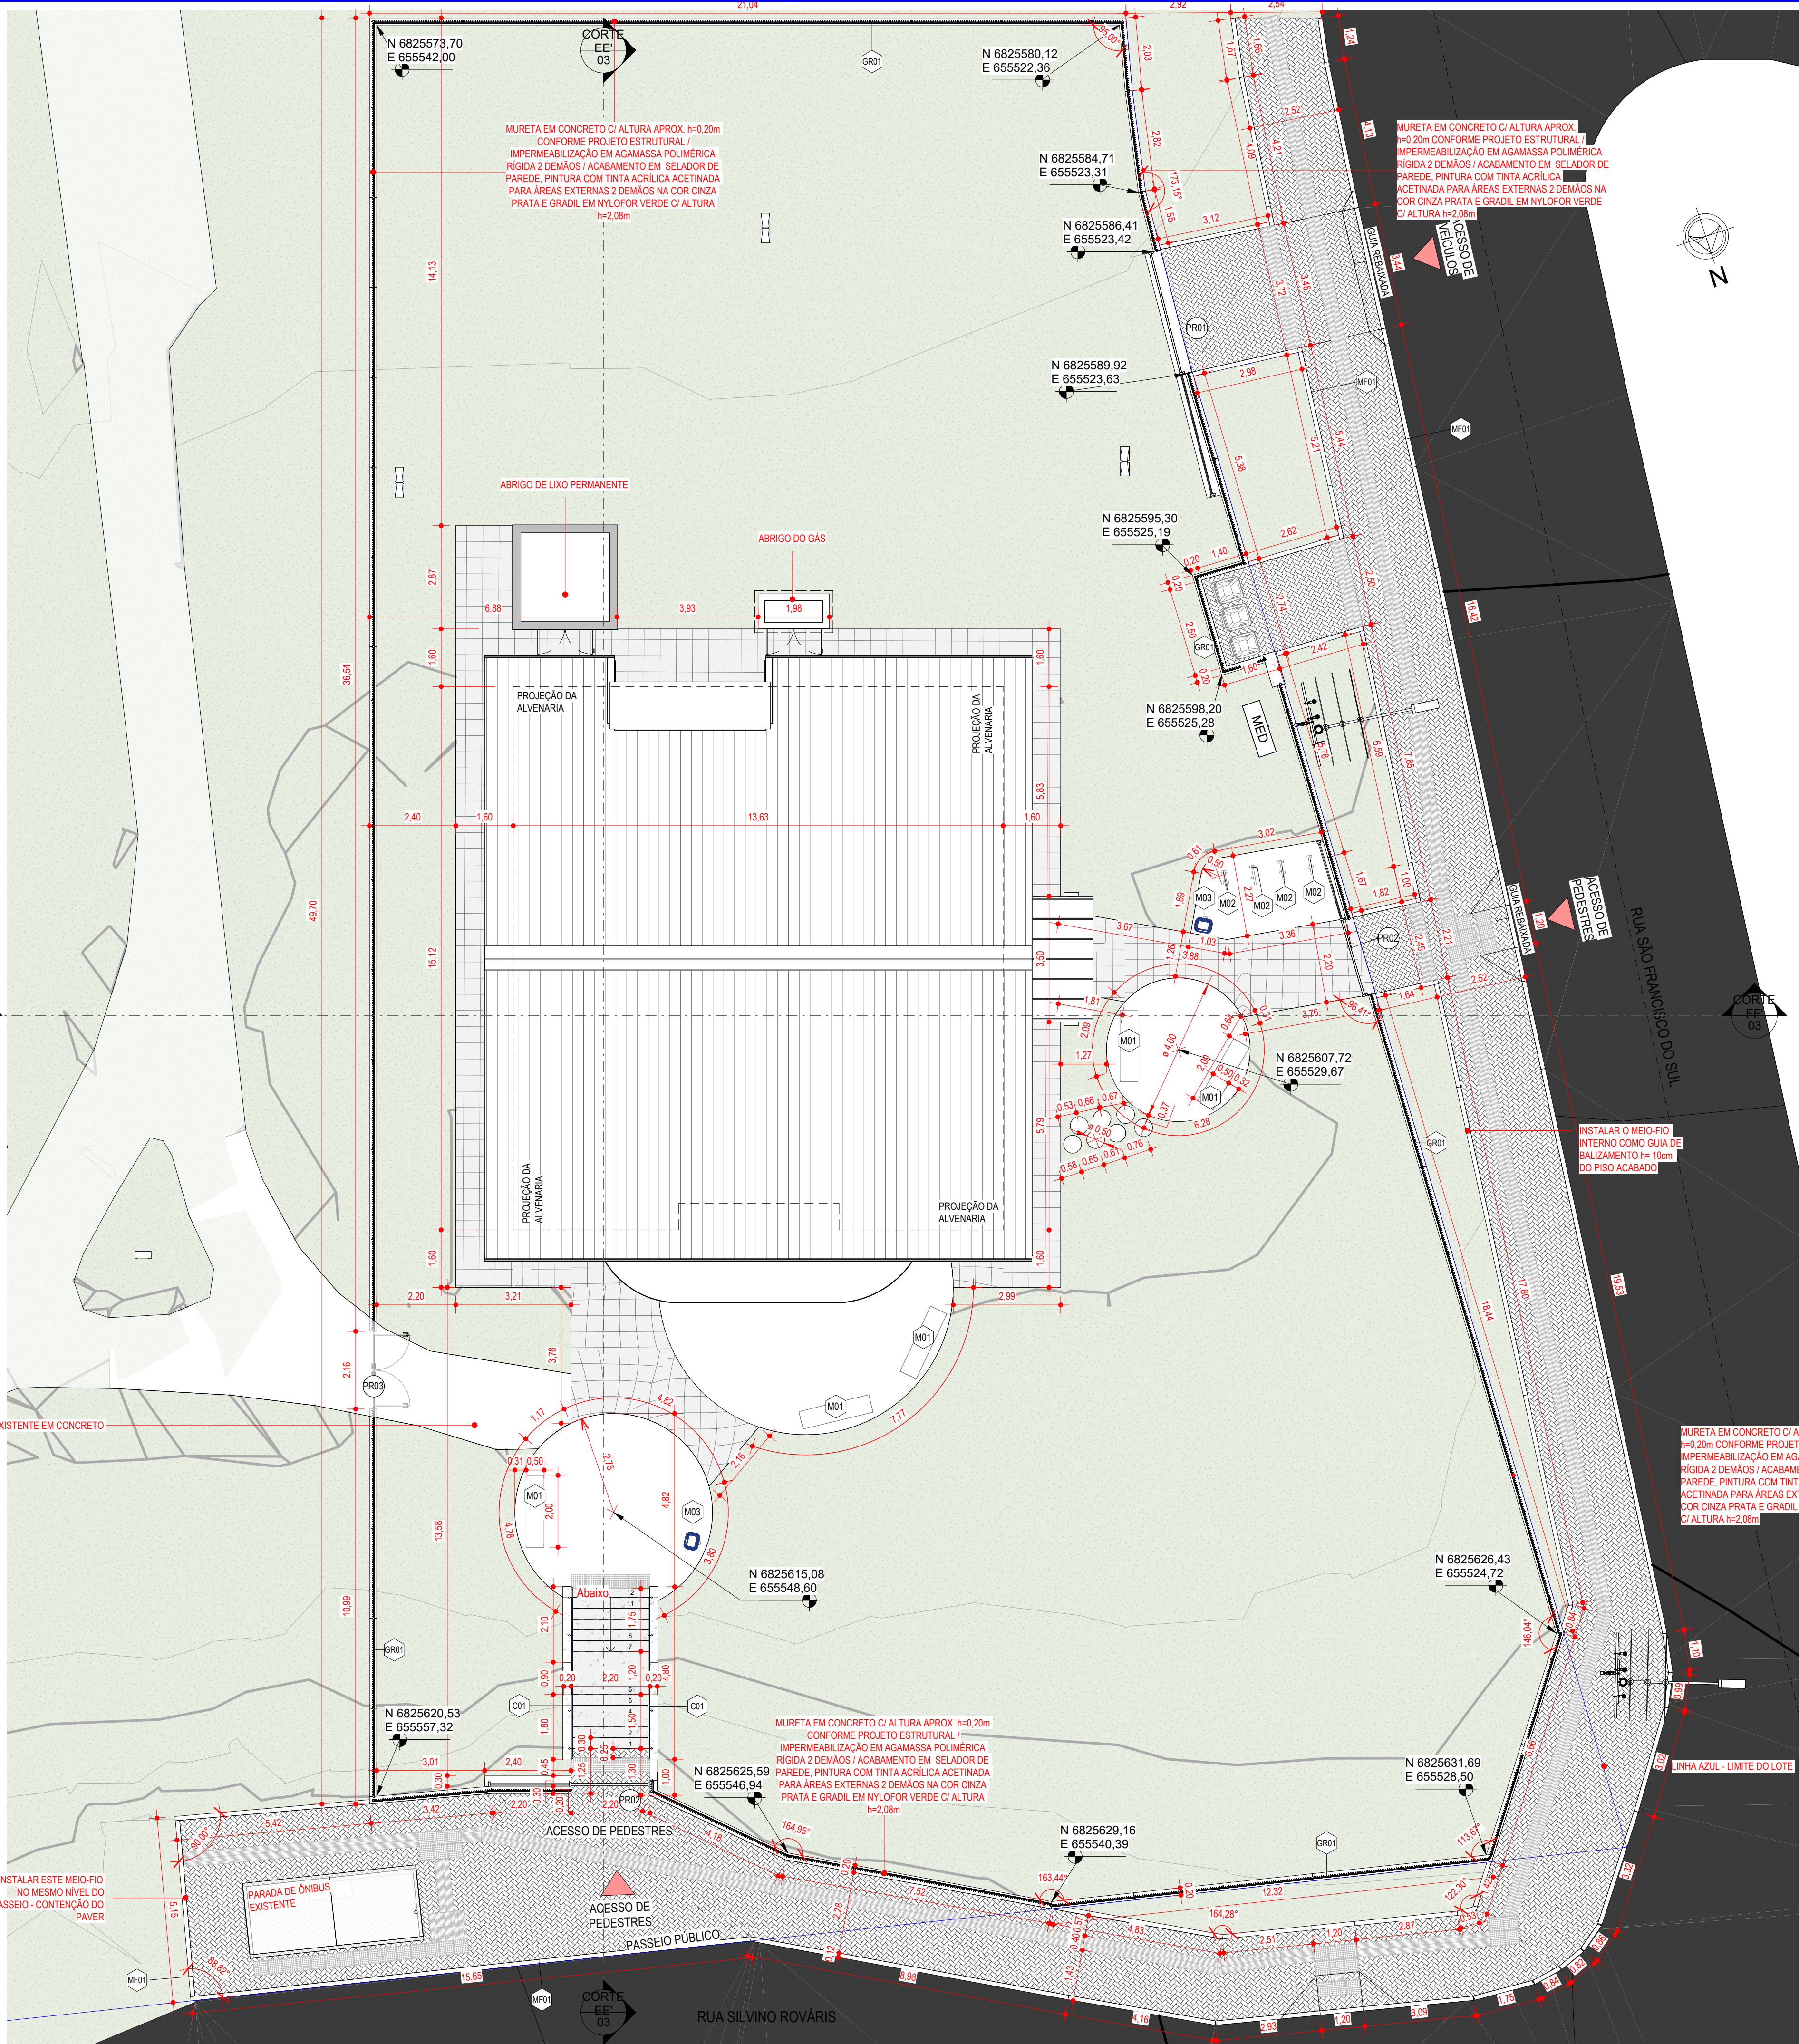

LEGENDA	
	INDICAÇÃO DE ACABAMENTO DE PISO
	INDICAÇÃO DE ACABAMENTO DE PAREDE
	INDICAÇÃO DE ACABAMENTO DE FORRO
	0.00 NÍVEL ACABADO ARQUITETURAURBANIZAÇÃO (PLANTA BAIXA) - REFERÊNCIA NÍVEL DO MAR
	0.00 NÍVEL ACABADO ARQUITETURAURBANIZAÇÃO (CORTE) - REFERÊNCIA NÍVEL DO MAR
	N/S E/W COORDENADAS GEOGRÁFICAS

TABELA DE ÁREAS - ARQUITETURA			
EDIFICAÇÃO PRINCIPAL		COBERTA FECHADA	COBERTA ABERTA
TÉRREO		202,78	28,24m²
SUBTOTAL		202,78m²	28,24m²
EDIFICAÇÃO DE APOIO		COBERTA FECHADA	COBERTA ABERTA
ABRIGO DE LIXO PERMANENTE / DEPÓSITO		8,29	-
ABRIGO DE LIXO PERMANENTE / DEPÓSITO		8,29	-
CENTRAL DE GÁS		1,89	-
SUBTOTAL		18,47m²	-
TOTAL		221,25m²	28,24m²

TABELA DE ÍNDICES URBANÍSTICOS	
ZONEAMENTO	ZR2-4
ÍNDICE DE APROVEITAMENTO	0,178
ÁREA DO LOTE SEM ATINGIMENTO VIÁRIO (LIMITES DO MURO)	1398,91 m²
ÁREA TOTAL CONSTRUÍDA	249,49 m²
TAXA DE OCUPAÇÃO	17,24 %
ÁREA DO LOTE SEM ATINGIMENTO VIÁRIO	1398,91 m²
ÁREA CONSTRUÍDA DO TERREO (EDIFICAÇÃO PRINCIPAL + EDIFICAÇÕES DE APOIO)	241,20 m²
TAXA DE INFILTRAÇÃO	65,45%
ÁREA DO LOTE SEM ATINGIMENTO VIÁRIO	1398,91 m²
ÁREA	ÁREA DE INF.
ÁREA 0% DE INFILTRAÇÃO - ÁREA CONSTRUÍDA DO TERREO (EDIFICAÇÃO PRINCIPAL + EDIFICAÇÕES DE APOIO)	241,20 m²
ÁREA 0% DE INFILTRAÇÃO - CALÇADAS, ESTAR, ESCADA DE CONCRETO, MURETAS	241,99 m²
ÁREA 100% DE INFILTRAÇÃO - CANTEIRO + GRAMADO	915,72 m²
TOTAL	1398,91 m²

TABELA DE ÁREAS - URBANISMO	
DESCRIÇÃO	ÁREA
ABRIGO TEMP. DE LIXO	3,50 m²
BICICLETÁRIO	8,86 m²
CALÇADA	127,15 m²
CALÇADA EXISTENTE	12,11 m²
ESCADA	11,82 m²
ESTAR	77,28 m²
MURETAS	29,70 m²
PASSEIO PÚBLICO	307,37 m²
Total geral	577,80 m²



NOTAS:
- NESTE PROJETO, O NÍVEL DE PROJETO ARQUITETÔNICO 0,00 m REFERE-SE AO NÍVEL 31,18 m DO PROJETO DE URBANISMO (TOPOGRÁFICO REAL).
- POR SE TRATAR DE UM PROJETO DE REFORMA DE EDIFICAÇÃO EXISTENTE, A ALTURA DO FORRO FOI MANTIDA EM ACORDO COM A ESTRUTURA DO MADEIRAMENTO DA COBERTURA EXISTENTE.
OBS.: TODAS AS MEDIDAS DEVEM SER CONFERIDAS EM OBRA, CASO SEJA NECESSÁRIO ALGUMA ALTERAÇÃO, ENTRAR EM CONTATO COM O PROJETISTA RESPONSÁVEL.

EMISSION INICIAL		DEZ/2025
OBSERVAÇÕES	VISTO	DATA

	PREFEITURA MUNICIPAL DE CRICIÚMA SECRETARIA DE INFRAESTRUTURA E OBRAS
	PROSUL - PROJETOS, SUPERVISÃO E PLANEJAMENTO LTDA Rua Saldanha Marinho, 116 - Edifício Liberal Center - 3º andar - Centro - Florianópolis - SC Fone/Fax: (48) 3027-2730 - Home-page: www.prosul.com - E-mail: prosul@prosul.com

OBRA:	REFORMA DO CENTRO COMUNITÁRIO BOA VISTA
ENDEREÇO:	RUA SÃO FRANCISCO DO SUL, 556, BAIRRO BOA VISTA, CRICIÚMA - SC
NÚMERO DO CADASTRO	711541

RESPONSÁVEL TÉCNICO PROJETO:	RESPONSÁVEL TÉCNICO EXECUÇÃO:	CLIENTE:
Documento assinado digitalmente CLAUDIA MORGANA HEIN BONFADA Data: 05/02/2025 11:09:34 -0300 Verifique em https://validar.sil.gov.br		

CONTEÚDO:	PRANCHA:
URB - IMPLANTAÇÃO / SITUAÇÃO	URB 01/06
ESCALA:	INDICADA
DATA:	DEZEMBRO/2025
ARQUIVO:	004_25_arq_a
DISCIPLINA:	URBANISMO

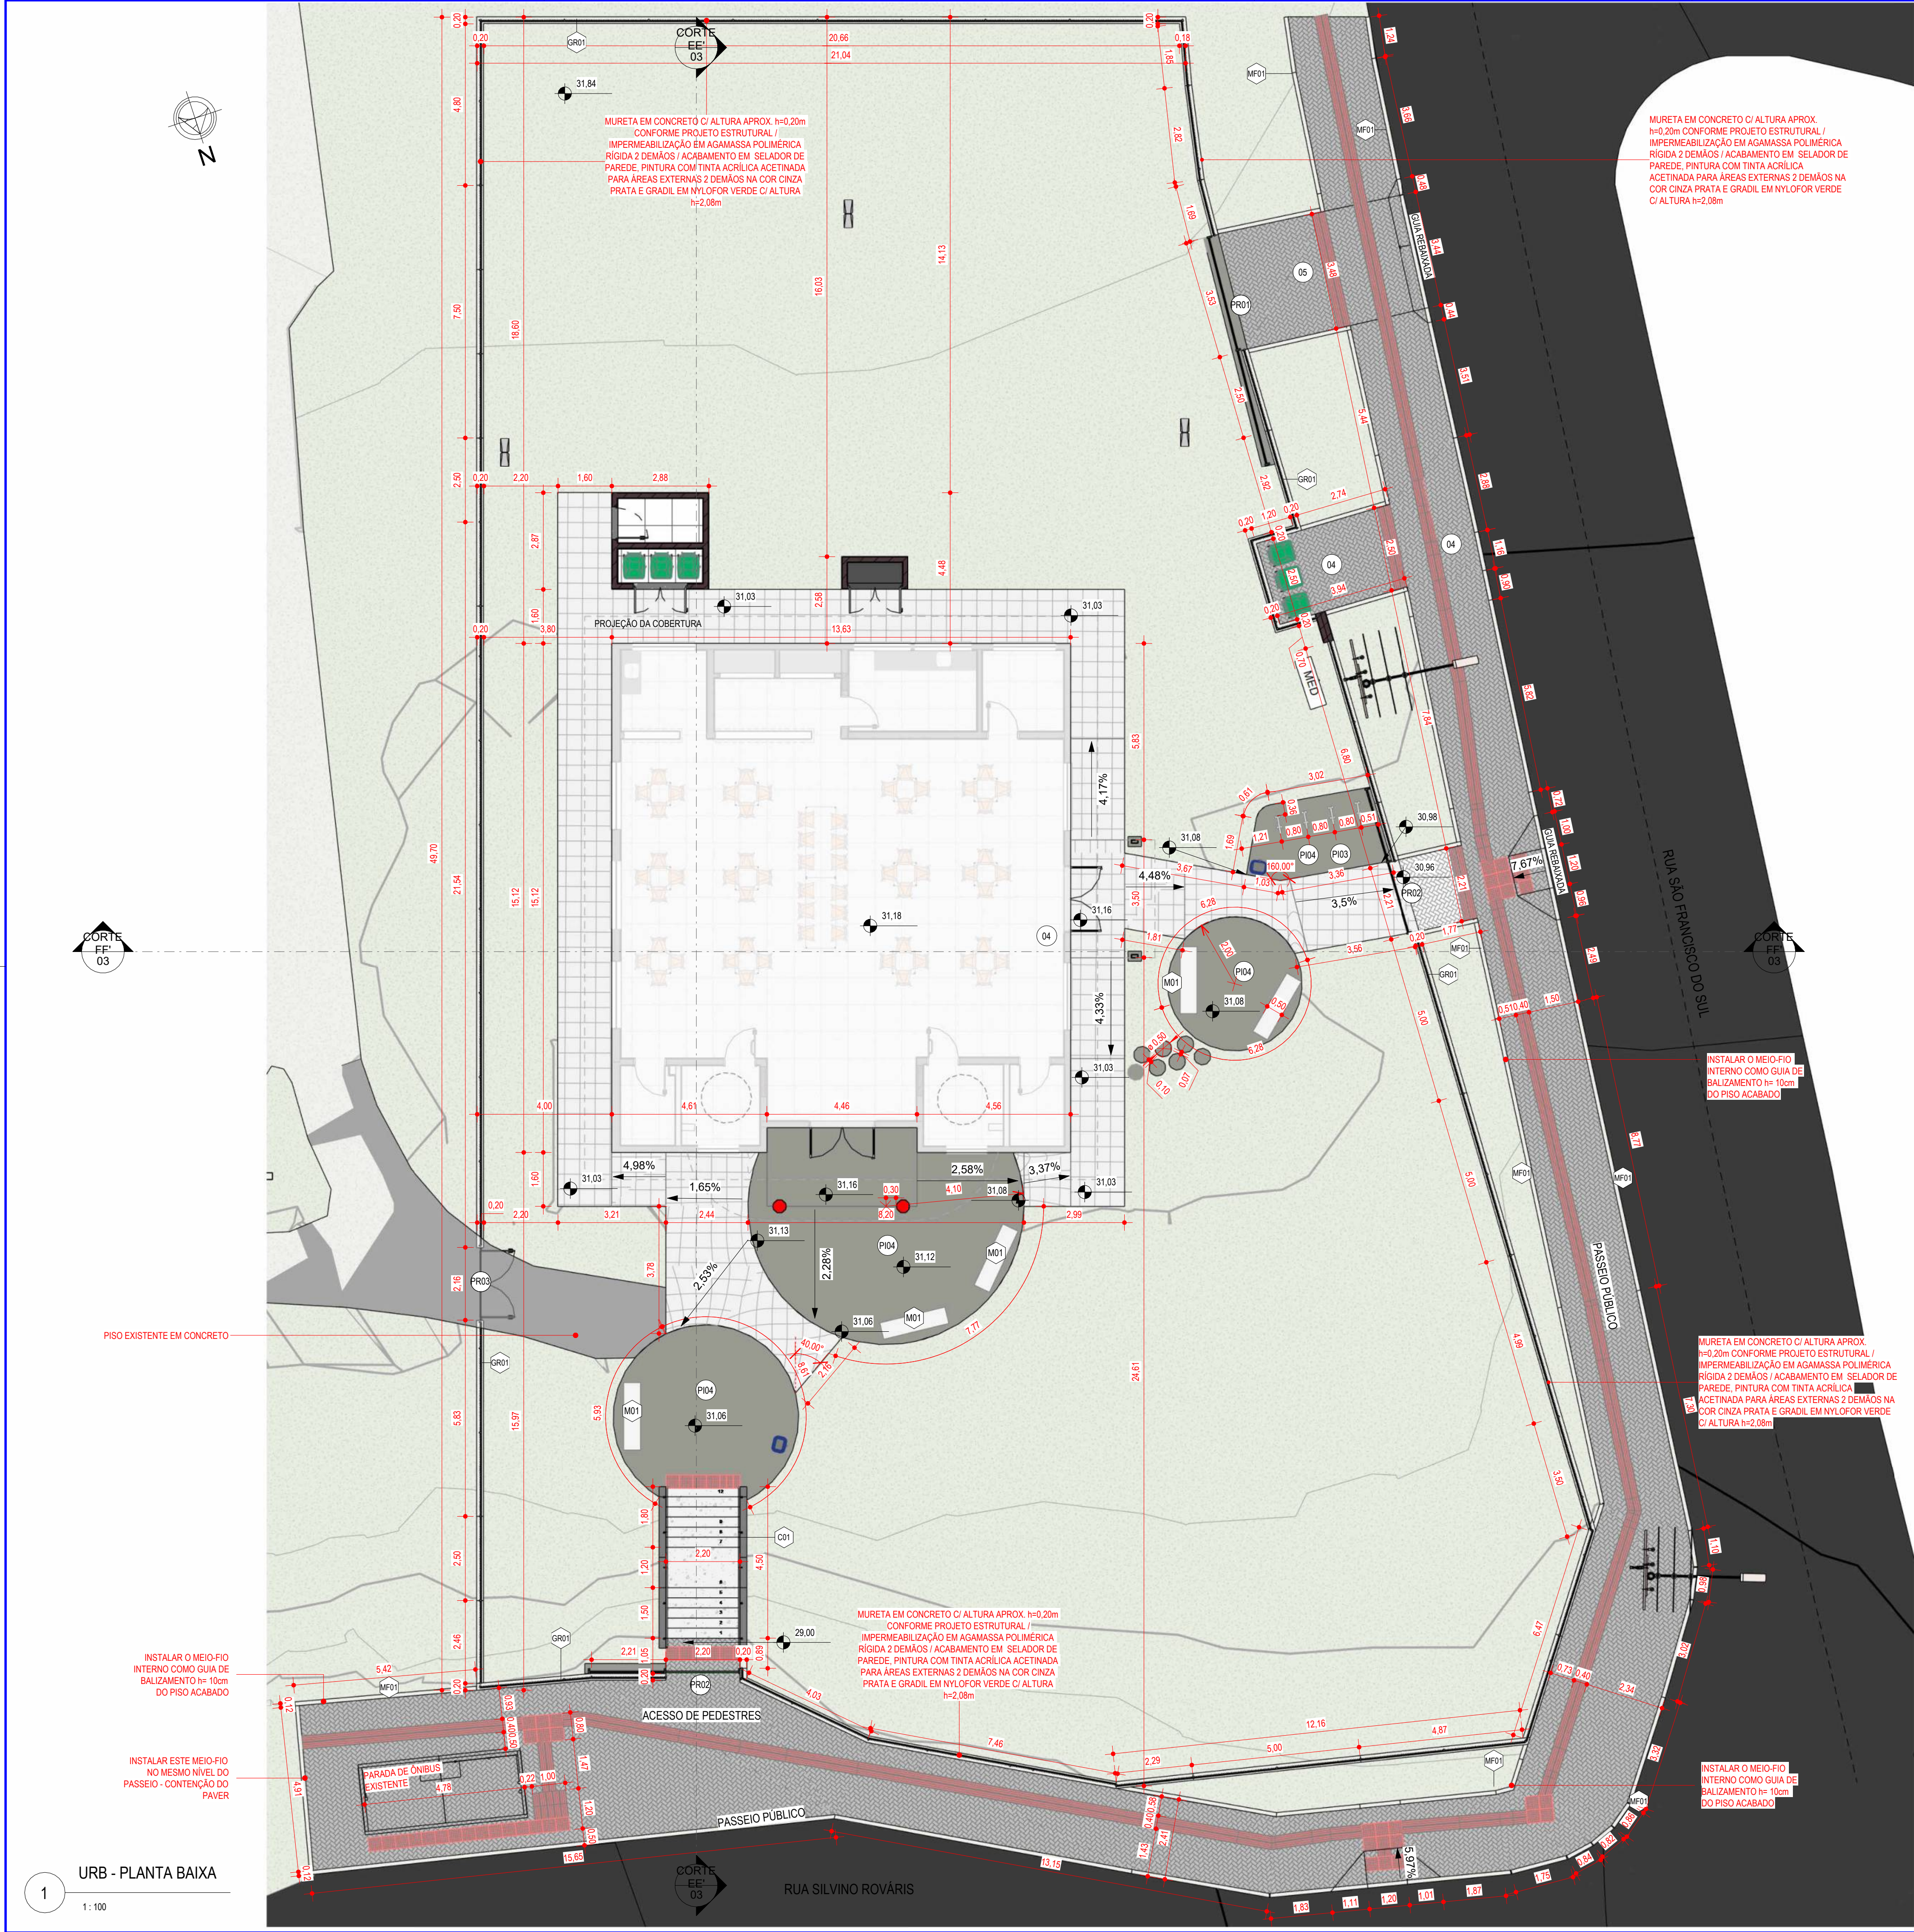


TABELA DE PISO		
CÓDIGO	DESCRIÇÃO	ÁREA
PI01	PISO PORCELANATO, FORMATO 80x80cm, ANTIDERRAPANTE, USO INTERNO, COR BEGE, ABSORÇÃO DE ÁGUA 0,5%, COEFICIENTE DE ATRITO MOLDAO 0,4 / ASSENTADO COM ARGAMASSA INDUSTRIALIZADA / REJANTE PRÉ-FABRICADO JUNTA 1,5 mm NA COR CINZA PLATINA / RODAPE NO MESMO MATERIAL h=7cm (ONDE NÃO HOUVER RODAPE EM PASTILHA CERÂMICA) / PREVER JUNTA DE MOVIMENTAÇÃO DE PISO ENTRE O PISO E A PAREDE	180,83 m²
PI02	CONTRAPISO ESTRUTURAL COM ACABAMENTO EM CIMENTO DE DESEMPENHO COM TRACO DE CIMENTO E AREIA EM 1:3, COM ESPESURA TOTAL DE 4cm PINTADO NA COR CINZA, OS QUADROS DEVERÃO TER PÂNS DE NO MÁXIMO 2,50 X 2,50m	128 m²
PI03	LADRILHO HIDRÁULICO PADRÃO XADREZ OU DADOS / 40x40cm e ESPESURA DE 2,5cm / COR NATURAL / SUPERFÍCIE ANTIDERRAPANTE	124,39 m²
PI04	PISO EM CONCRETO MOLDADO IN LOCO, ACABAMENTO CONVENCIONAL, ESPESURA 8cm, ARMADO	99,18 m²
PI05	PISO PORCELANATO ANTIDERRAPANTE, FORMATO 80x80cm, ACETINADO, USO INTERNO, COR CINZA, ABSORÇÃO DE ÁGUA 0,5%, ASSENTADO COM ARGAMASSA INDUSTRIALIZADA / REJANTE PRÉ-FABRICADO JUNTA 3mm NA COR CINZA PLATINA / RODAPE EM PORCELANATO CORTADO h=7cm NO MESMO MATERIAL, (ONDE NÃO HOUVER RODAPE EM PASTILHA CERÂMICA) / PREVER JUNTA DE MOVIMENTAÇÃO DE PISO ENTRE O PISO E A PAREDE	5,81 m²

TABELA DE ESQUADRIAS - PORTAS				
CÓDIGO	DESCRIÇÃO	LARGURA	ALTURA	QTD
P01	PORTA NOVA - 1 FOLHA DE GIRO EM MADEIRA 100% SÓLIDA / PINTURA EM ESMALTE SINTÉTICO À BASE D'ÁGUA ACETINADO NA COR BRANCA / BARRA PUXADOR HORIZONTAL EM AÇO INOX 40cm (ALTURA 80cm A PARTIR DO PISO ATÉ O EIXO DA BARRA) / PROTEÇÃO EM CHAPA GALVANIZADA (ALTURA 40cm A PARTIR DO PISO) / FECHADURA PARA TRAFEGO INTENSO DO TIPO BANHEIRO, MÁQUINA DE 55mm, COM MAÇANETA E ROSETA EM INOX AISI 304 CILINDRO EM LÁTÃO ACABAMENTO CROMO ACETINADO / UTILIZAR PLACA INDICATIVA DE SANITÁRIO FEM. / MASC. E PCD NOS AMBIENTES NECESSÁRIOS.	0,90	2,10	2
P02	PORTA NOVA - 1 FOLHA DE GIRO / MADEIRA 100% SÓLIDA / PINTURA EM ESMALTE SINTÉTICO À BASE D'ÁGUA ACETINADO / FOLHA, VISTAS E FORRA COR BRANCO / FECHADURA PARA TRAFEGO INTENSO DO TIPO INTERNA, MÁQUINA DE 55mm, COM MAÇANETA E ROSETA EM INOX AISI 304 CILINDRO EM LÁTÃO ACABAMENTO CROMO ACETINADO	0,90	2,10	4
P03	PORTA COM 1 FOLHA DE GIRO COM VENEZIANA VENTILADA (ESPAÇADAS ENTRE SI COM NO MÍNIMO 8 mm) / REQUADRO EM ALUMÍNIO ANODIZADO COR NATURAL, PERFIS DA LINHA NOVA DA ALCOA OU EQUIVALENTE / MAÇANETA DO TIPO ALAVANCA COM FECHADURA, FORNECIDA PELO FABRICANTE E APROVADA PELA FISCALIZAÇÃO, COM O MATERIAL NA COR NATURAL, ACOMPANHANDO LINHA GERAL DA ESQUADRIA / VEDAÇÃO DE BORRACHA INTERIOR, À PROVA DE ROEDORES	0,90	2,10	1
P04	PORTA COM 2 FOLHAS DE GIRO COM VENEZIANA VENTILADA (ESPAÇADAS ENTRE SI COM NO MÍNIMO 8 mm) / REQUADRO EM ALUMÍNIO ANODIZADO COR NATURAL, PERFIS DA LINHA NOVA DA ALCOA OU EQUIVALENTE / MAÇANETA DO TIPO ALAVANCA COM FECHADURA, FORNECIDA PELO FABRICANTE E APROVADA PELA FISCALIZAÇÃO, COM O MATERIAL NA COR NATURAL, ACOMPANHANDO LINHA GERAL DA ESQUADRIA / VEDAÇÃO DE BORRACHA INTERIOR, À PROVA DE ROEDORES	1,60	1,70	1
P05	PORTA COM 2 FOLHAS DE GIRO COM VENEZIANA VENTILADA (ESPAÇADAS ENTRE SI COM NO MÍNIMO 8 mm) / REQUADRO EM ALUMÍNIO ANODIZADO COR NATURAL, PERFIS DA LINHA NOVA DA ALCOA OU EQUIVALENTE / MAÇANETA DO TIPO ALAVANCA COM FECHADURA, FORNECIDA PELO FABRICANTE E APROVADA PELA FISCALIZAÇÃO, COM O MATERIAL NA COR NATURAL, ACOMPANHANDO LINHA GERAL DA ESQUADRIA / VEDAÇÃO DE BORRACHA INTERIOR, À PROVA DE ROEDORES	1,60	2,10	1
P06	ALÇAÇO PRÉ-FABRICADO PARA FORRO PVC COM TAMPA 60x60cm	0,60	0,60	1
PE01	PORTA EXISTENTE - A RESTAURAR - PRIMER ANTICORROÇÃO À BASE DE ZINCO + PINTURA EPOXI COR VERDE FOSCO - REFERÊNCIA RGB 109 128 94	1,97	2,04	1
PE02	PORTA EXISTENTE - A RESTAURAR - PRIMER ANTICORROÇÃO À BASE DE ZINCO + PINTURA EPOXI COR VERDE FOSCO - REFERÊNCIA RGB 109 128 94	1,95	2,05	1

TABELA DE EQUIPAMENTOS E MOBILIÁRIOS URBANOS		
CÓDIGO	DESCRIÇÃO	QTD.
M01	BANCO RETO SEM ENCOSTO EM CONCRETO MOLDADO IN LOCO ACABAMENTO PINTURA ACRÍLICA FOSCA CINZA ELEFANTE (L=2,00m / P=0,50m / H=0,45m)	5
M02	BICICLETÁRIO EM R, EM TUBO DE AÇO CARBONO Ø1", INCLUSIVE PINTURA ANTICORROSIVA E ACABAMENTO EM PINTURA ESMALTE SINTÉTICO 2 DEMÃOS, NA COR PRETA	4
M03	LIXEIRA PLÁSTICA EM POLIPROPILENO INDIVIDUAL 50L COM PEDESTAL METÁLICO PARA FIXAÇÃO	2

TABELA DE PORTÕES				
CÓDIGO	DESCRIÇÃO	LARGURA	ALTURA	QTD.
PR01	PORTÃO COM 1 FOLHA DE CORRER / REQUADRO EM AÇO GALVANIZADO DE 60x40mm / PERFIS DE FECHAMENTO EM PAINÉIS CONFECCIONADOS DE ARAMES GALVANIZADOS MALHA 5x20cm, FIO REVESTIDO EM PVC 65mm/ PINTURA ELETROSTÁTICA EM POLIESTER NA COR VERDE, NÚMERO DE CURVATURAS "n" = 4	3,50	1,90	1
PR02	PORTÃO COM 1 FOLHA DE CORRER / REQUADRO EM AÇO GALVANIZADO DE 60x40mm / PERFIS DE FECHAMENTO EM PAINÉIS CONFECCIONADOS DE ARAMES GALVANIZADOS MALHA 5x20cm, FIO REVESTIDO EM PVC 65mm/ PINTURA ELETROSTÁTICA EM POLIESTER NA COR VERDE, NÚMERO DE CURVATURAS "n" = 4	2,25	1,90	2
PR03	PORTÃO COM 2 FOLHAS DE GIRO / REQUADRO EM AÇO GALVANIZADO DE 60x40mm/ PERFIS DE FECHAMENTO EM PAINÉIS CONFECCIONADOS DE ARAMES GALVANIZADOS MALHA 5x20cm, FIO REVESTIDO EM PVC 65mm/ MAÇANETA DO TIPO ALAVANCA COM FECHADURA, FORNECIDA PELO FABRICANTE E APROVADA PELA FISCALIZAÇÃO/ PINTURA ELETROSTÁTICA EM POLIESTER NA COR PRETO, NÚMERO DE CURVATURAS "n" = 4	2,00	2,20	1

TABELA DE GRADIL		
CÓDIGO	DESCRIÇÃO	COMPRIMENTO
GR01	GRADIL DE ALTURA 2,08m EM POSTES DE AÇO GALVANIZADO DE 60x40mm COM TRATAMENTO ANTICORROSÃO E ACABAMENTO EM PINTURA PU PRETO / BASE DOS POSTES ENGASTADOS NA MURETA, ESPAÇADOS A CADA 2,5m / PERFIS DE FECHAMENTO EM PAINÉIS h=2,03m CONFECCIONADOS DE ARAMES GALVANIZADOS MALHA 5x20cm, FIO REVESTIDO EM PVC 65mm / NÚMERO DE CURVATURAS "n"=4 / PINTURA ELETROSTÁTICA EM POLIESTER NA COR PRETO / O FECHAMENTO DEVE SER INSTALADO DE MODO QUE FIQUE 5cm AFASTADO DA MURETA DE 20cm, TOTALIZANDO 2,33m DE ALTURA.	146,85

TABELA DE GUARDA-CORPO E CORRIMÃO		
CÓDIGO	DESCRIÇÃO	COMPRIMENTO
AC03	CUMEIREIRA ONDULADA EM FIBROCEMENTO P7 6mm	15,23
CO1	CORRIMÃO EM DUAS ALTURAS (0,70 E 0,92m) FIXOS EM BALAUSTRRE COMPOSTO POR TUBOS DE AÇO GALVANIZADO Ø 1 1/2 (Ø=3,81mm) E PAREDE +5mm, INSTALADOS SOBRE GUIA DE BALIZAMENTO, AS PARTES INICIAL E FINAL DO CORRIMÃO DEVEM SER PROLONGADAS EM 50cm DE ACORDO COM AS PREMISSAS DA NBR 9050, OS CORRIMÃOS DEVERÃO TER TRATAMENTO ANTICORROSÃO E ACABAMENTO EM PINTURA ELETROSTÁTICA NA COR BRANCA	9,40


TABELA DE MEIO-FIO	
CÓDIGO	DESCRIÇÃO
MF01	MEIO FIO EM CONCRETO PRÉ FABRICADO COM SEÇÃO DE 12 x 30 cm, ACABAMENTO EM PINTURA CINZA CLARO

TABELA DE APAREDE - PAREDE (VEDAÇÃO) E MURETAS	
CÓDIGO	DESCRIÇÃO
PO01	PAREDE EM BLOCO CELULAR AUTOCALAVADO / DIMENSÕES: 15 X 30 X 60cm / ASSENTADOS A CUTELO (ESPESURA DE 14cm) / ARGAMASSA DE CIMENTO, CAL E AREIA MÉDIA GROSSA, SEGUIDO POR CHAPISCO E REBOCO
PO02	PAREDE EM TUOLO CERÂMICO 9 Furos / DIMENSÕES: 14 X 19 X 29cm / ASSENTADOS A CUTELO (ESPESURA DE 14cm) / ARGAMASSA DE CIMENTO, CAL E AREIA MÉDIA GROSSA, SEGUIDO POR CHAPISCO E REBOCO
PO03	MURETA EM CONCRETO C/ ALTURA APROX. h=20cm CONFORME PROJETO ESTRUTURAL / IMPERMEABILIZAÇÃO EM ARGAMASSA POLIMÉRICA RÍGIDA 2 DEMÃOS / ACABAMENTO EM SELADOR DE PAREDE, PINTURA COM TINTA ACRÍLICA ACETINADA PARA ÁREAS EXTERNAS 2 DEMÃOS NA COR CINZA PRATA E GRADIL EM NYLÓFOR VERDE C/ ALTURA h=2,08m
PO04	MOCHETA COM PLACAS DE GESSO ACARTONADO (DRYWALL) RESISTENTE À UMIDADE (R.U.), COM UMA FACE SIMPLES E ESTRUTURA METÁLICA

LEGENDA	
	INDICAÇÃO DE ACABAMENTO DE PISO
	INDICAÇÃO DE ACABAMENTO DE PAREDE
	INDICAÇÃO DE ACABAMENTO DE FORRO
	NÍVEL ACABADO ARQUITETURA/URBANIZAÇÃO (PLANTA BAIXA) - REFERÊNCIA NÍVEL DO MAR
	NÍVEL ACABADO ARQUITETURA/URBANIZAÇÃO (CORTE) - REFERÊNCIA NÍVEL DO MAR


NOTAS:
- NESTE PROJETO, O NÍVEL DE PROJETO ARQUITETÔNICO, 0,00 m REFERE-SE AO NÍVEL 31,18 m DO PROJETO DE URBANISMO (TOPOGRÁFICO REAL).
- POR SE TRATAR DE UM PROJETO DE REFORMA DE EDIFICAÇÃO EXISTENTE, A ALTURA DO FORRO FOI MANTIDA EM ACORDO COM A ESTRUTURA DO MADEIRAMENTO DA COBERTURA EXISTENTE.
OBS.: TODAS AS MEDIDAS DEVEM SER CONFERIDAS EM OBRA, CASO SEJA NECESSÁRIO ALGUMA ALTERAÇÃO, ENTRAR EM CONTATO COM O PROJETISTA RESPONSÁVEL.

EMISSION INICIAL		DEZ/2025
OBSERVAÇÕES		VISTO DATA
PREFEITURA MUNICIPAL DE CRICIÚMA SECRETARIA DE INFRAESTRUTURA E OBRAS		
PROSUL - PROJETOS, SUPERVISÃO E PLANEJAMENTO LTDA Rua Saldanha Marinho, 116 - Edifício Liberal Center - 3º andar - Centro - Florianópolis - SC Fone/Fax: (48) 3027-2730 - Home-page: www.prosul.com.br - E-mail: prosul@prosul.com		
REFORMA DO CENTRO COMUNITÁRIO BOA VISTA		
ENDEREÇO: RUA SÃO FRANCISCO DO SUL, 556, BAIRRO BOA VISTA, CRICIÚMA - SC	NÚMERO DO CADASTRO 711541	
RESPONSÁVEL TÉCNICO PROJETO:	RESPONSÁVEL TÉCNICO EXECUÇÃO:	CLIENTE:
CONTEÚDO: URB - PLANTA BAIXA		
ESCALA: INDICADA	DATA: DEZEMBRO/2025	ARQUIVO: 084_25_arq_n
DISCIPLINA: URBANISMO		FRANCHA: URB 02/06

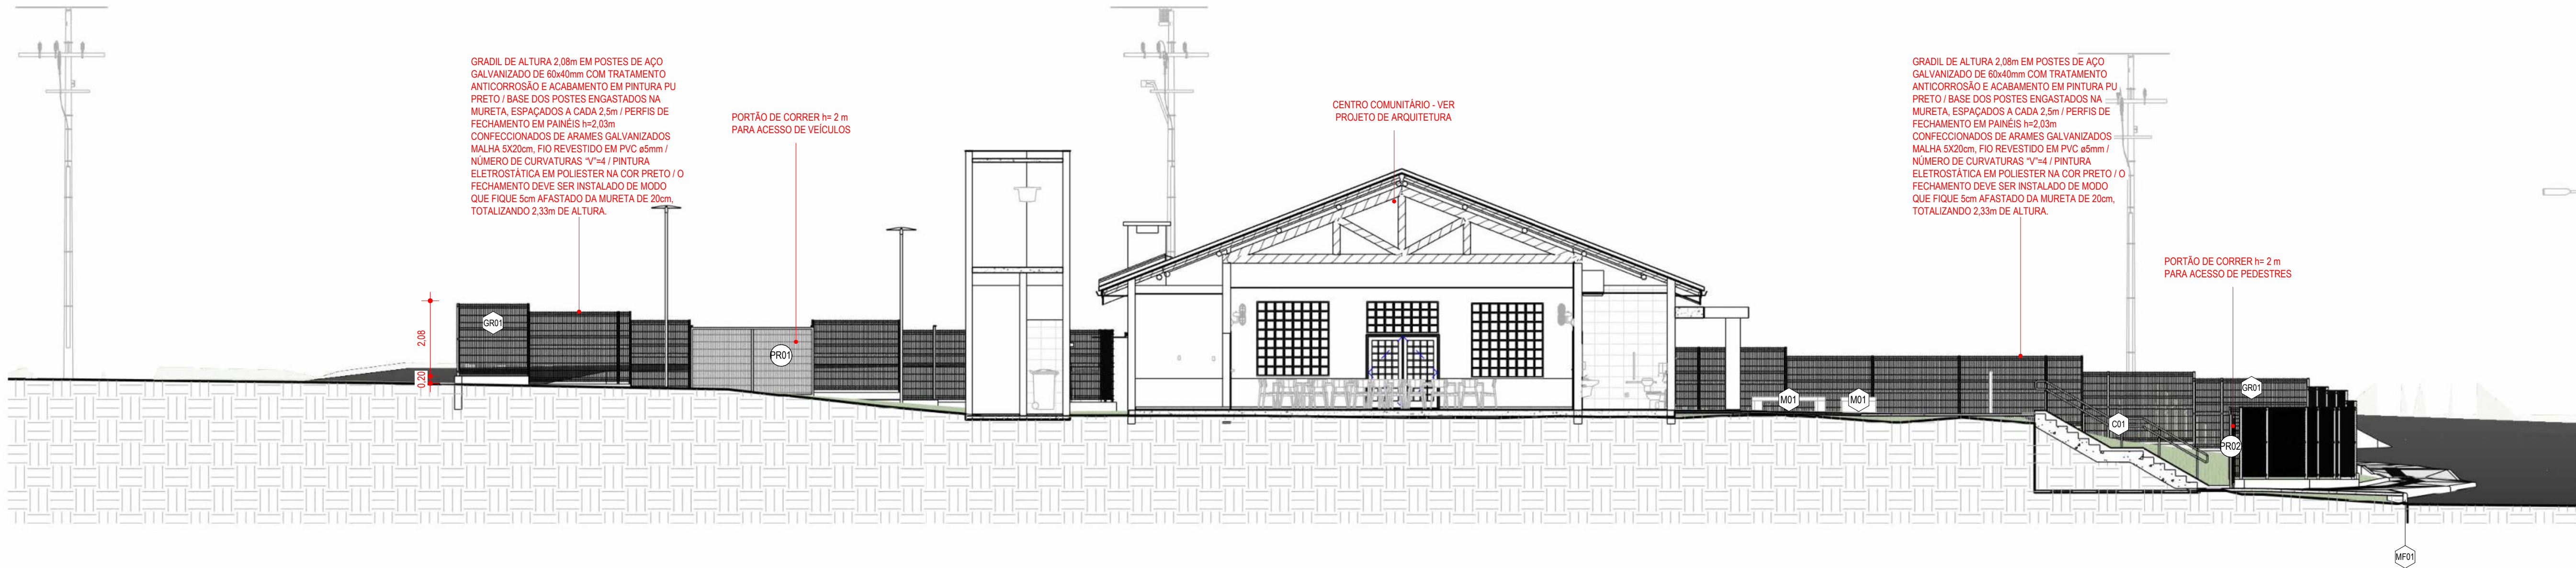

CORTE EE'

1
1:100

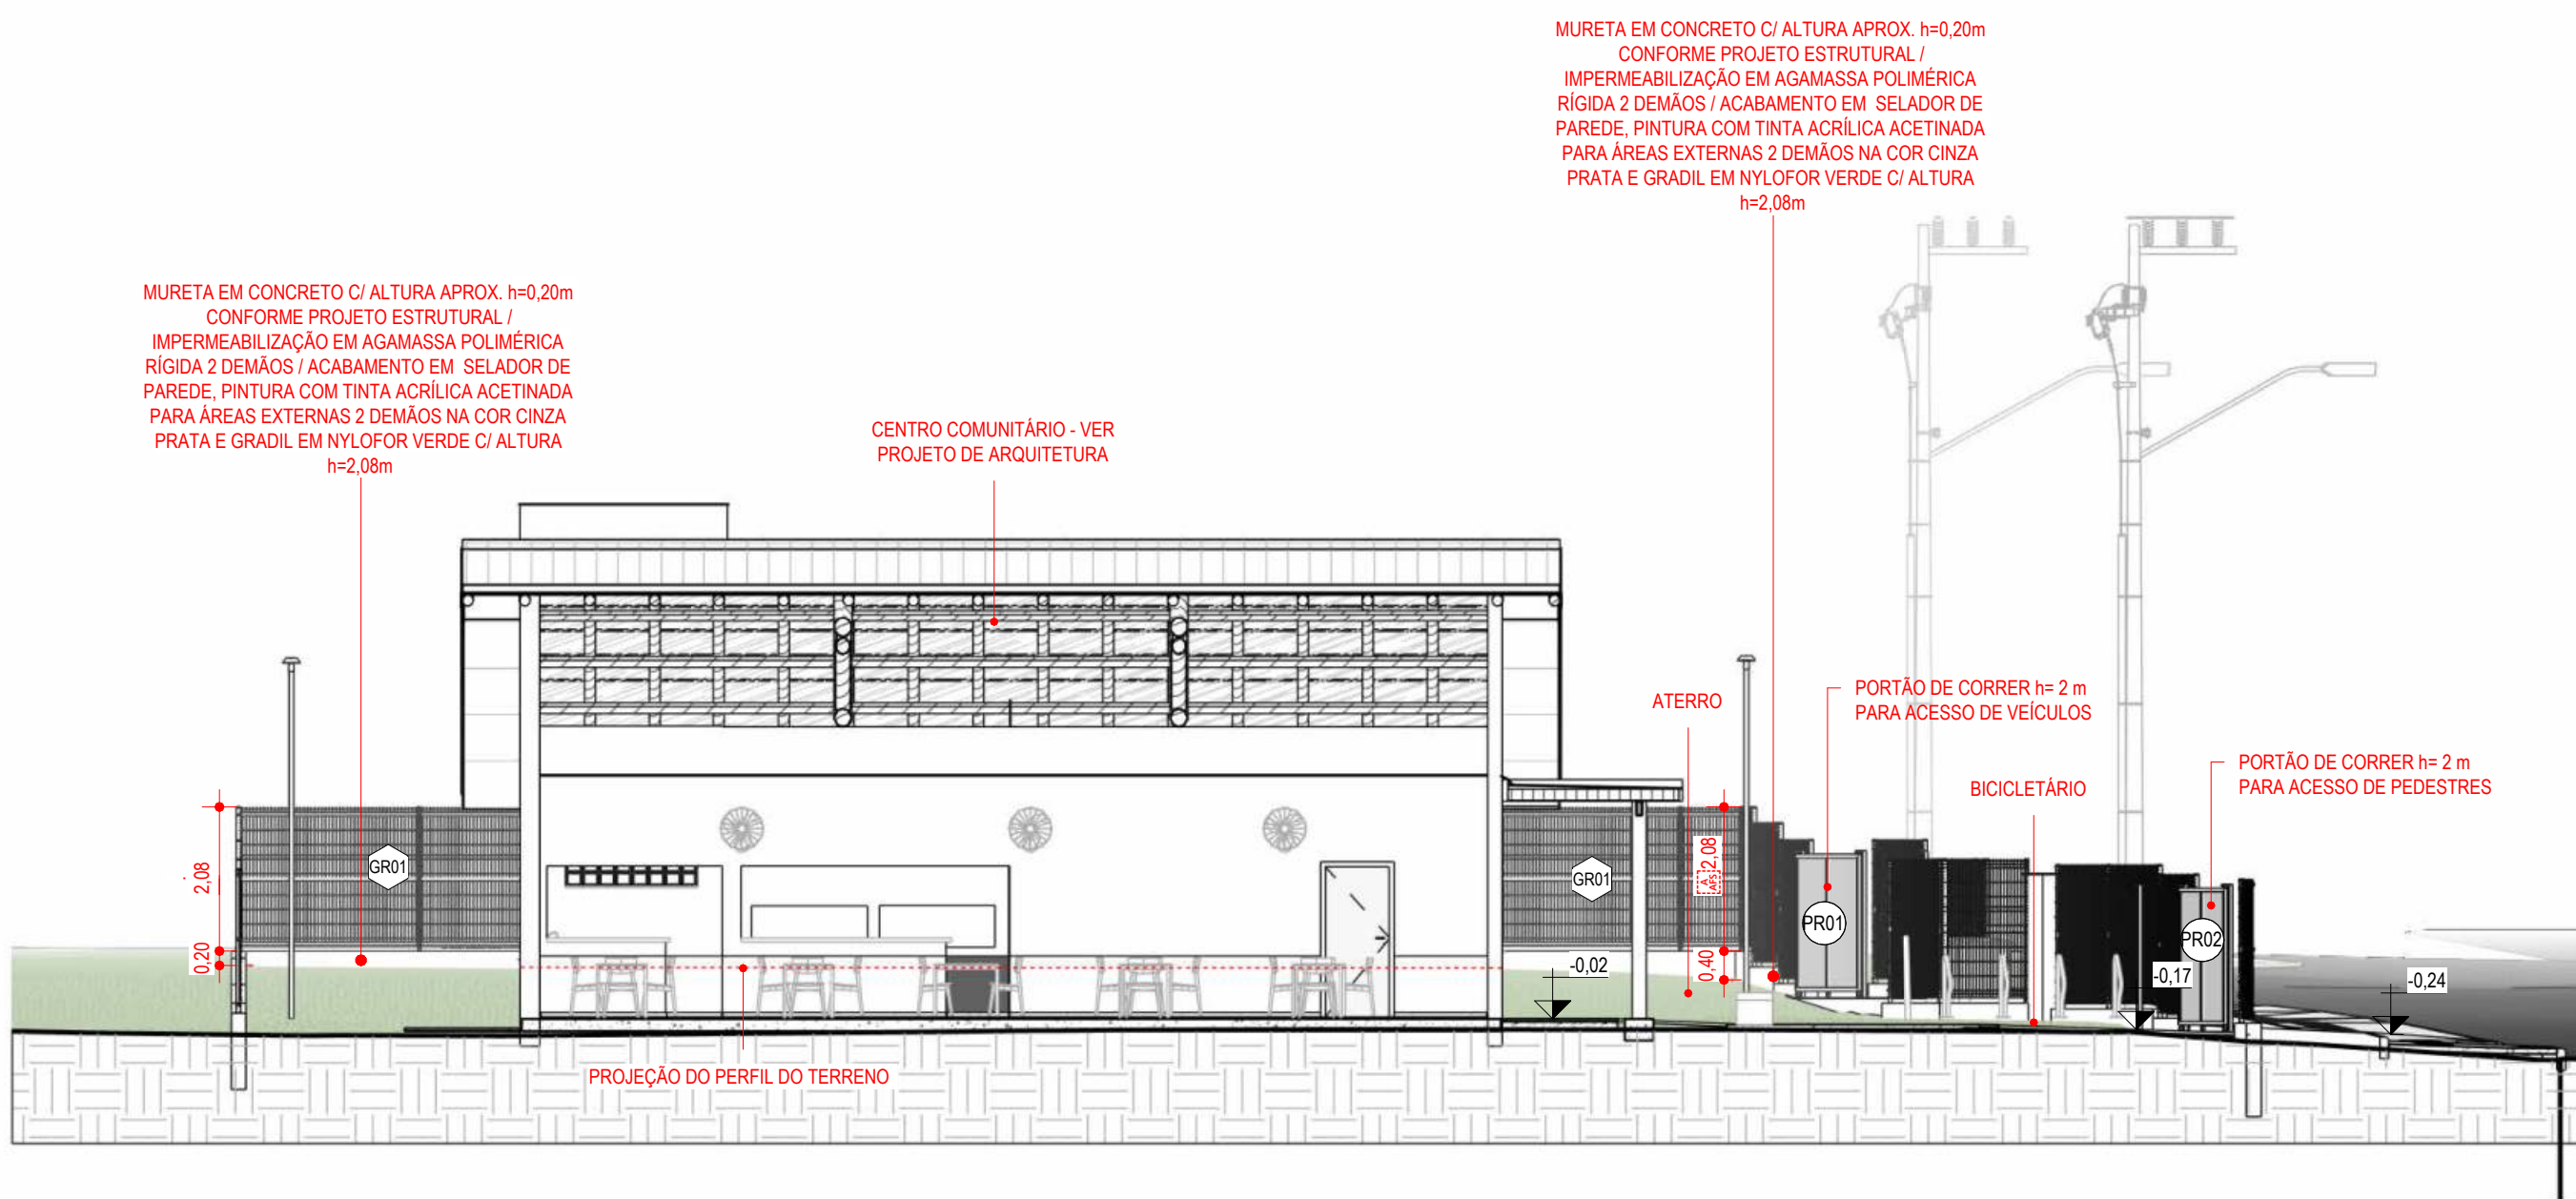

CORTE FF'

2
1:100

OBS.: TODAS AS MEDIDAS DEVEM SER CONFERIDAS EM OBRA. CASO SEJA NECESSÁRIO ALGUMA ALTERAÇÃO, ENTRAR EM CONTATO COM O PROJETISTA RESPONSÁVEL.

EMIÇÃO INICIAL		
OBSERVAÇÕES		DEZ/2025
VISTO		DATA
PREFEITURA MUNICIPAL DE CRICIÚMA SECRETARIA DE INFRAESTRUTURA E OBRAS		
PROSUL - PROJETOS, SUPERVISÃO E PLANEJAMENTO LTDA Rua Saldanha Marinho, 116 - Edifício Liberal Center - 3º andar - Centro - Florianópolis - SC Fone/Fax: (48) 3027-2730 - Home-page: www.prosul.com - E-mail: prosul@prosul.com		
OBRA: REFORMA DO CENTRO COMUNITÁRIO BOA VISTA		
ENDEREÇO: RUA SÃO FRANCISCO DO SUL, 556, BAIRRO BOA VISTA, CRICIÚMA - SC		NÚMERO DO CADASTRO: 711541
RESPONSÁVEL TÉCNICO PROJETO:		RESPONSÁVEL TÉCNICO EXECUÇÃO:
CLIENTE:		
CONTEÚDO: URB - CORTES		PRANCHA: URB 03/06
ESCALA: INDICADA	DATA: DEZEMBRO/2025	ARQUIVO: 004_25_arq_a
DISCIPLINA: URBANISMO		




LEGENDA

	À CONSTRUIR
	À REMOVER / DEMOLIR
	EXISTENTE

EMISSÃO INICIAL		DEZ/2025
OBSERVAÇÕES	VISTO	DATA


		PREFEITURA MUNICIPAL DE CRICIÚMA SECRETARIA DE INFRAESTRUTURA E OBRAS	
		PROSUL - PROJETOS, SUPERVISÃO E PLANEJAMENTO LTDA Rua Saldanha Marinho, 116 - Edifício Liberal Center - 3º andar - Centro - Florianópolis - SC Fone/Fax: (48) 3027-2730 - Home-page: www.prosul.com - E-mail: prosul@prosul.com	
OBRA: REFORMA DO CENTRO COMUNITÁRIO BOA VISTA			
ENDEREÇO: RUA SÃO FRANCISCO DO SUL, 556, BAIRRO BOA VISTA, CRICIÚMA - SC		NÚMERO DO CADASTRO 711541	
RESPONSÁVEL TÉCNICO PROJETO:		RESPONSÁVEL TÉCNICO EXECUÇÃO:	
CLIENTE:			
CONTEÚDO: URB - DEMOLIR / CONSTRUIR			PRANCHA: URB 04/ 06
ESCALA:	DATA:	ARQUIVO:	DISCIPLINA:
INDICADA	DEZEMBRO/2025	094_25_atq_a	URBANISMO

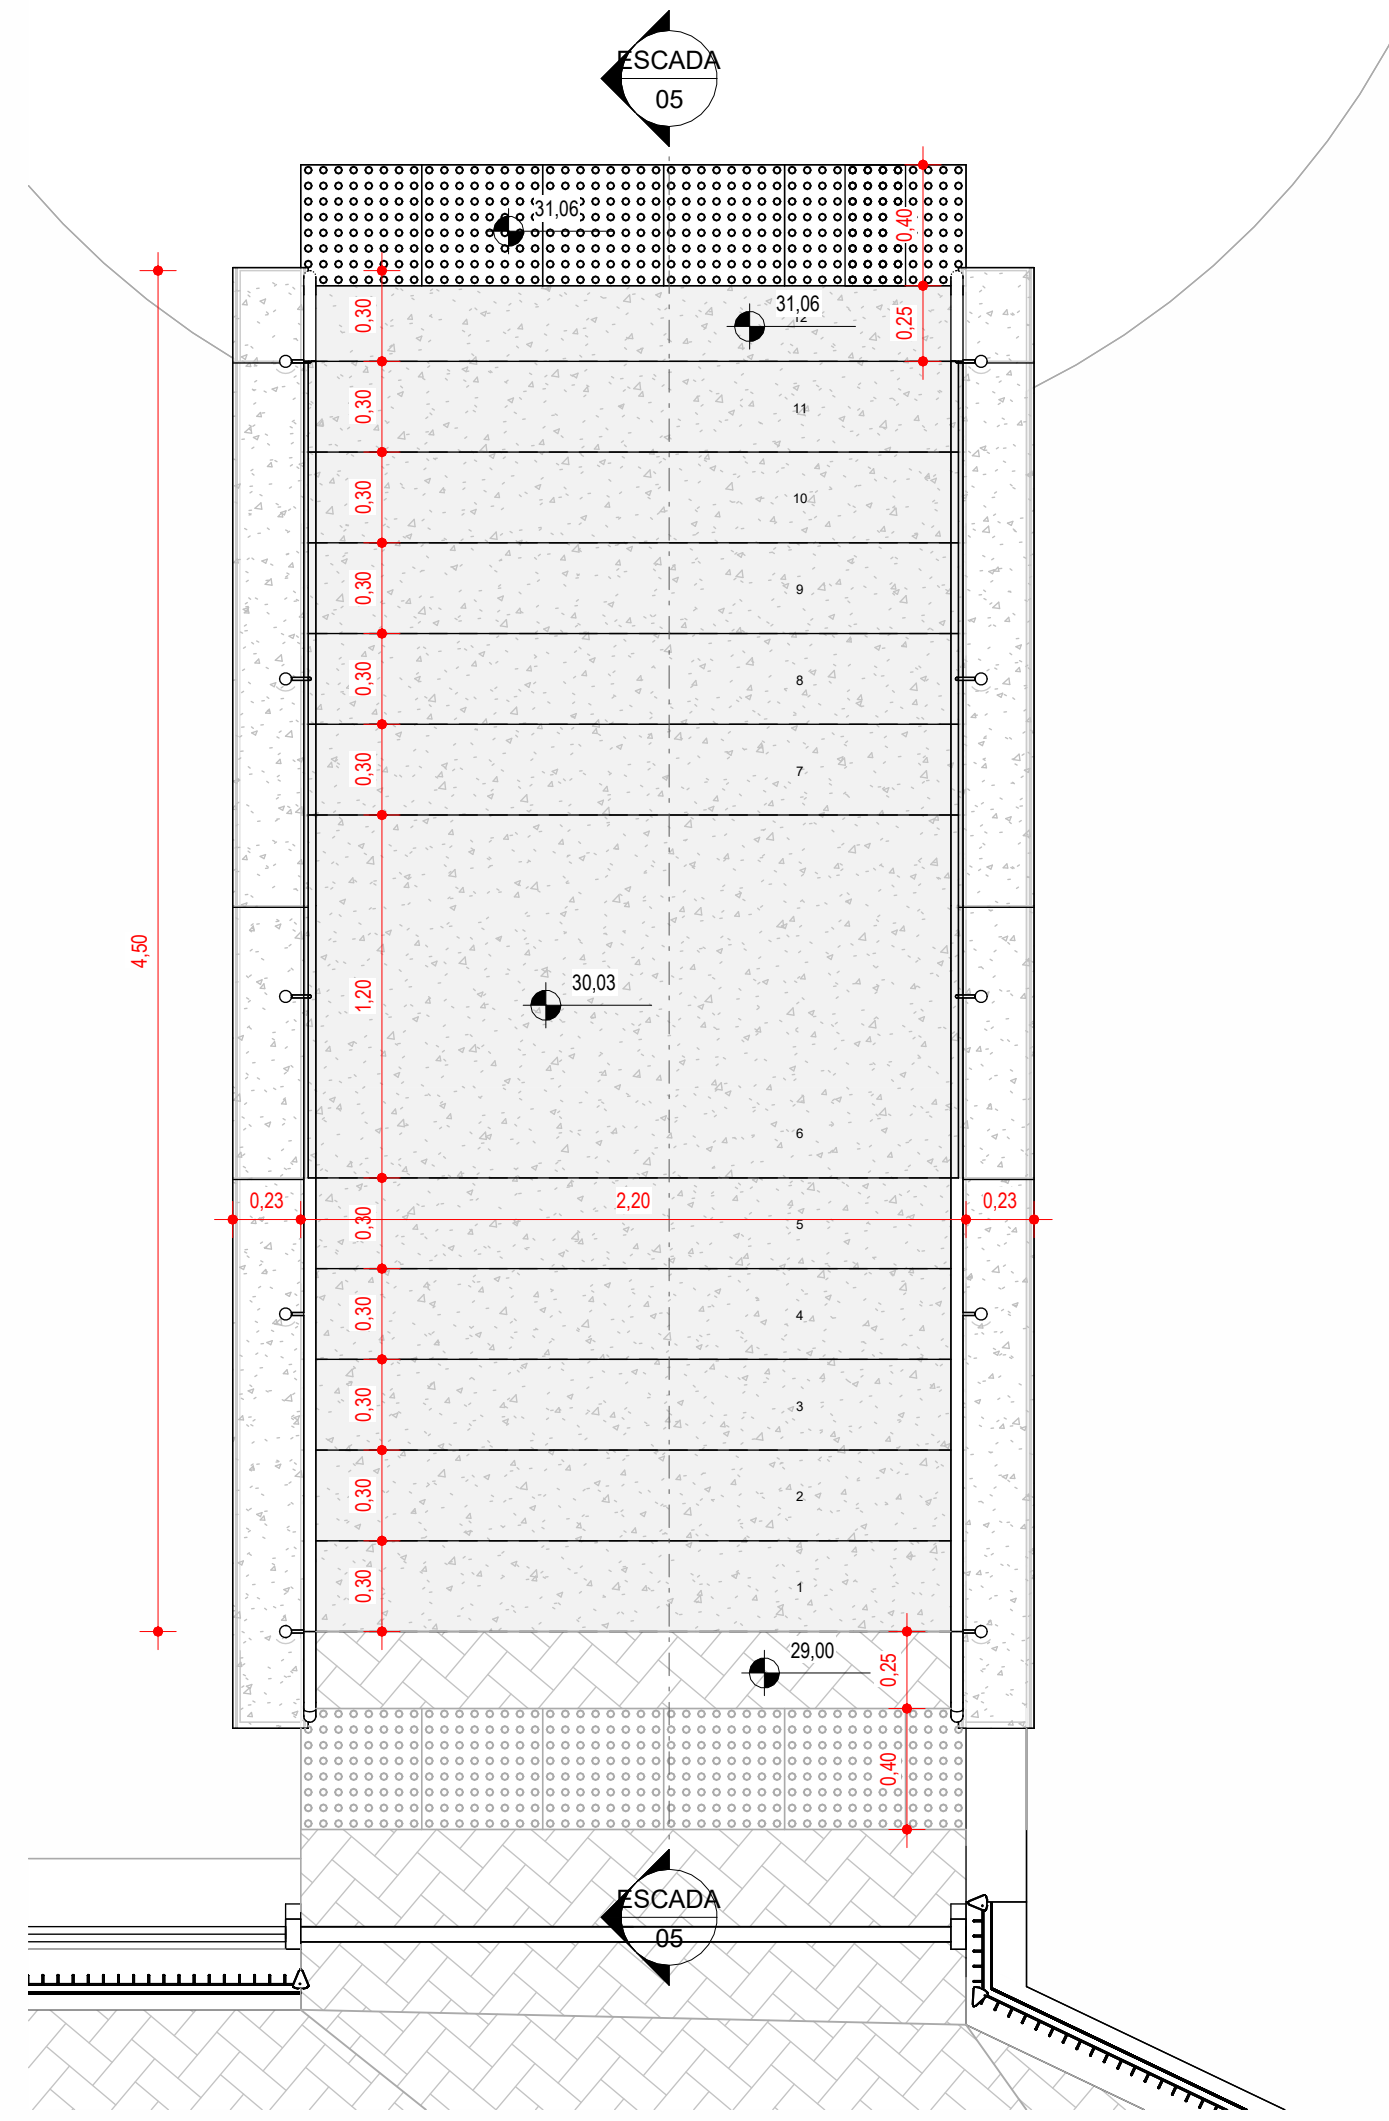

DETALHAMENTO - ESCADA


1:25

C01 DETALHAMENTO - CORRIMÃO EM ESCADA
CORRIMÃO SIMPLES EM DUAS ALTURAS (0,70 E 0,92m) FIXOS EM BALAUSTRÉ COMPOSTO POR TUBOS DE AÇO GALVANIZADO Ø 1 1/2" (Ø=3,81cm) E PAREDE E=3mm. INSTALADO SOBRE GUIA DE BALIZAMENTO. AS PARTES INICIAL E FINAL DO CORRIMÃO DEVERÃO SER PROLONGADAS EM 30cm DE ACORDO COM AS PREMISSAS DA NBR 9050. OS CORRIMÃOS DEVERÃO TER TRATAMENTO ANTICORRÓSÃO E ACABAMENTO EM PINTURA ELETROSTÁTICA NA COR BRANCA

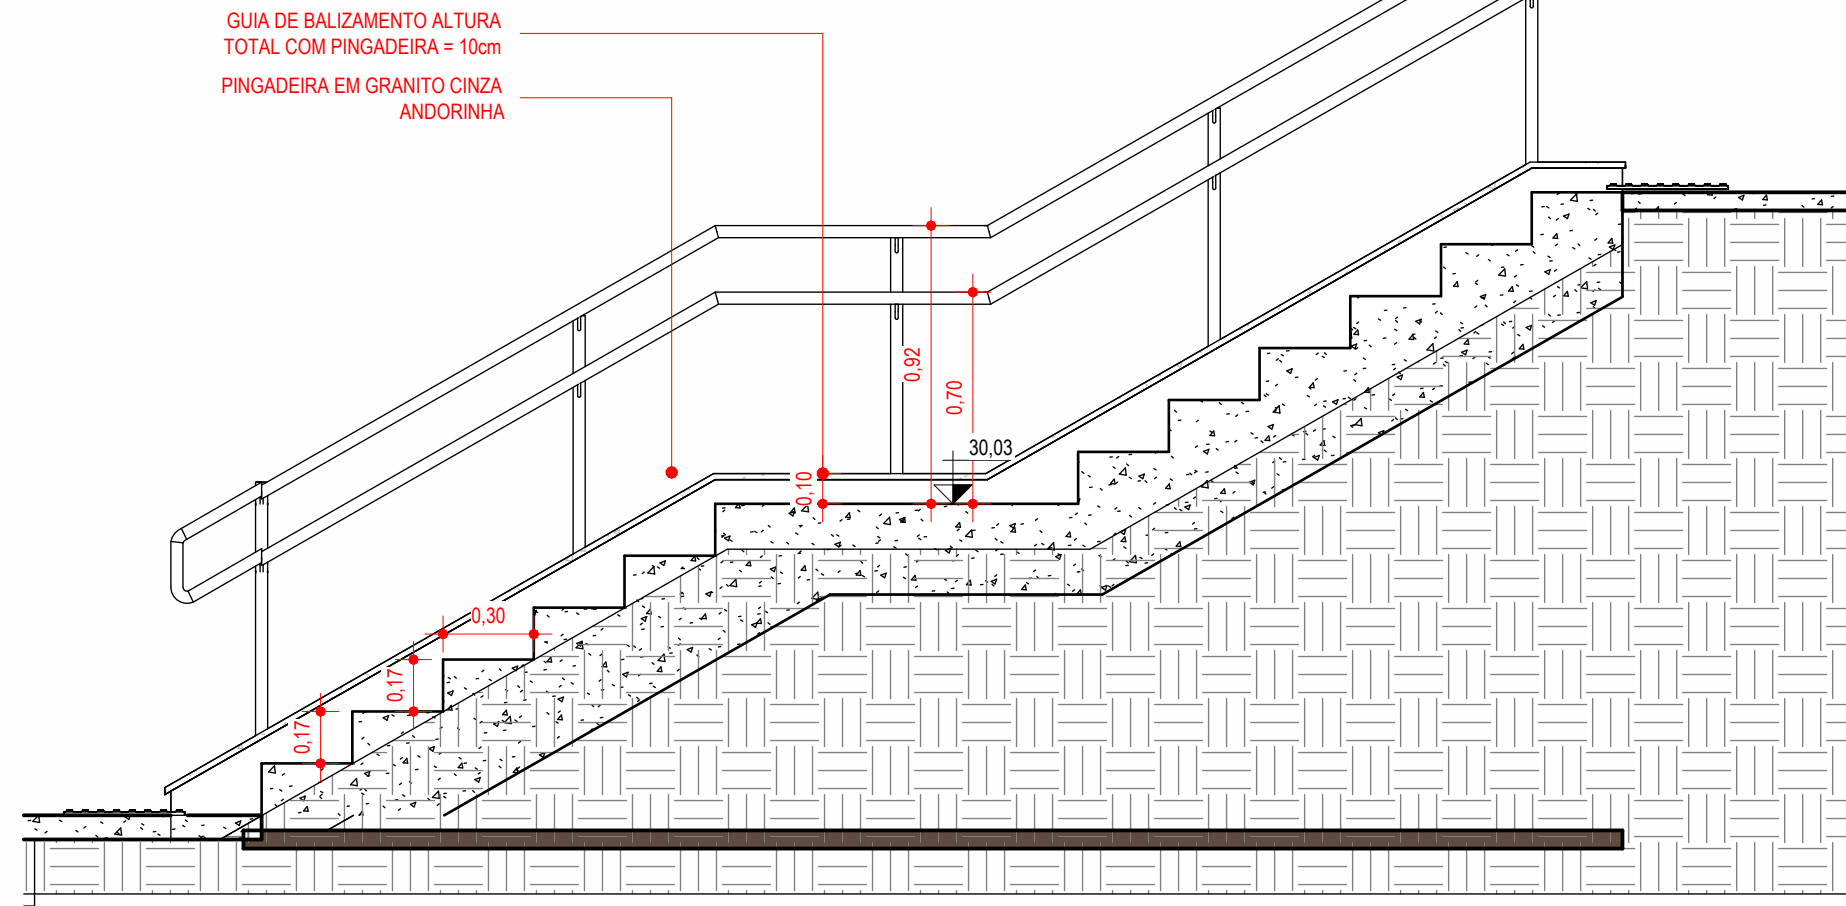


ESCADA

1:25

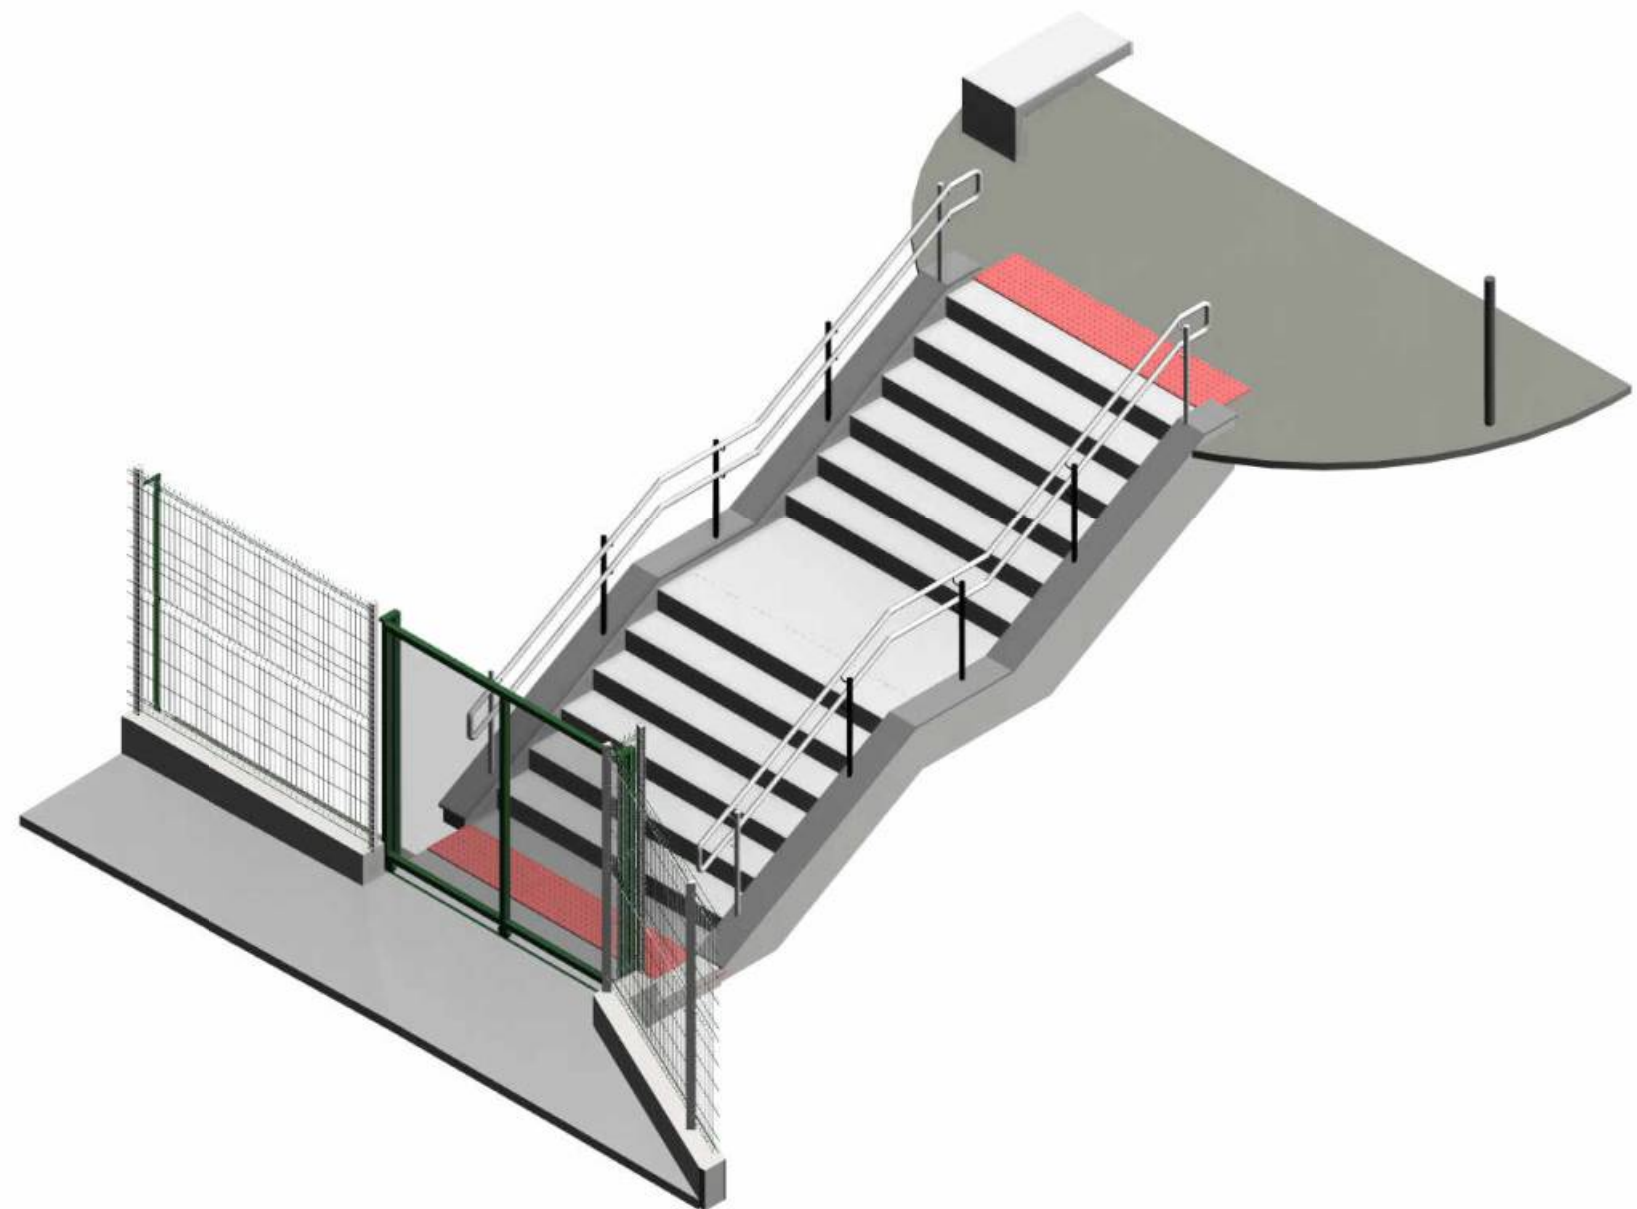


ISO - ESCADA


1:25

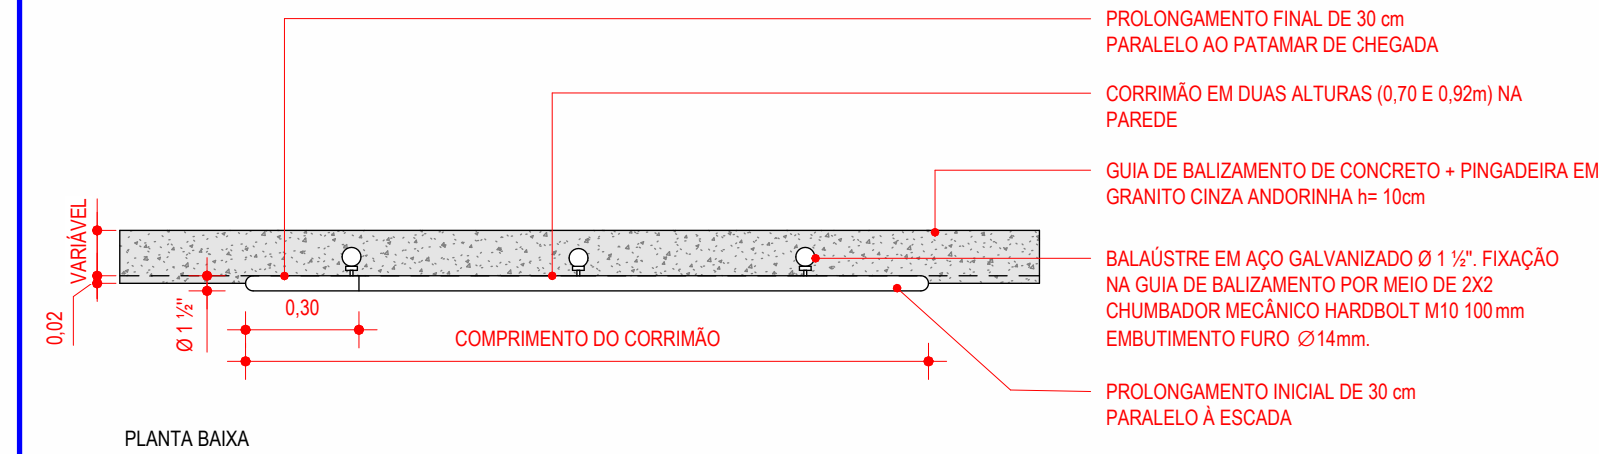

PLANTA BAIXA

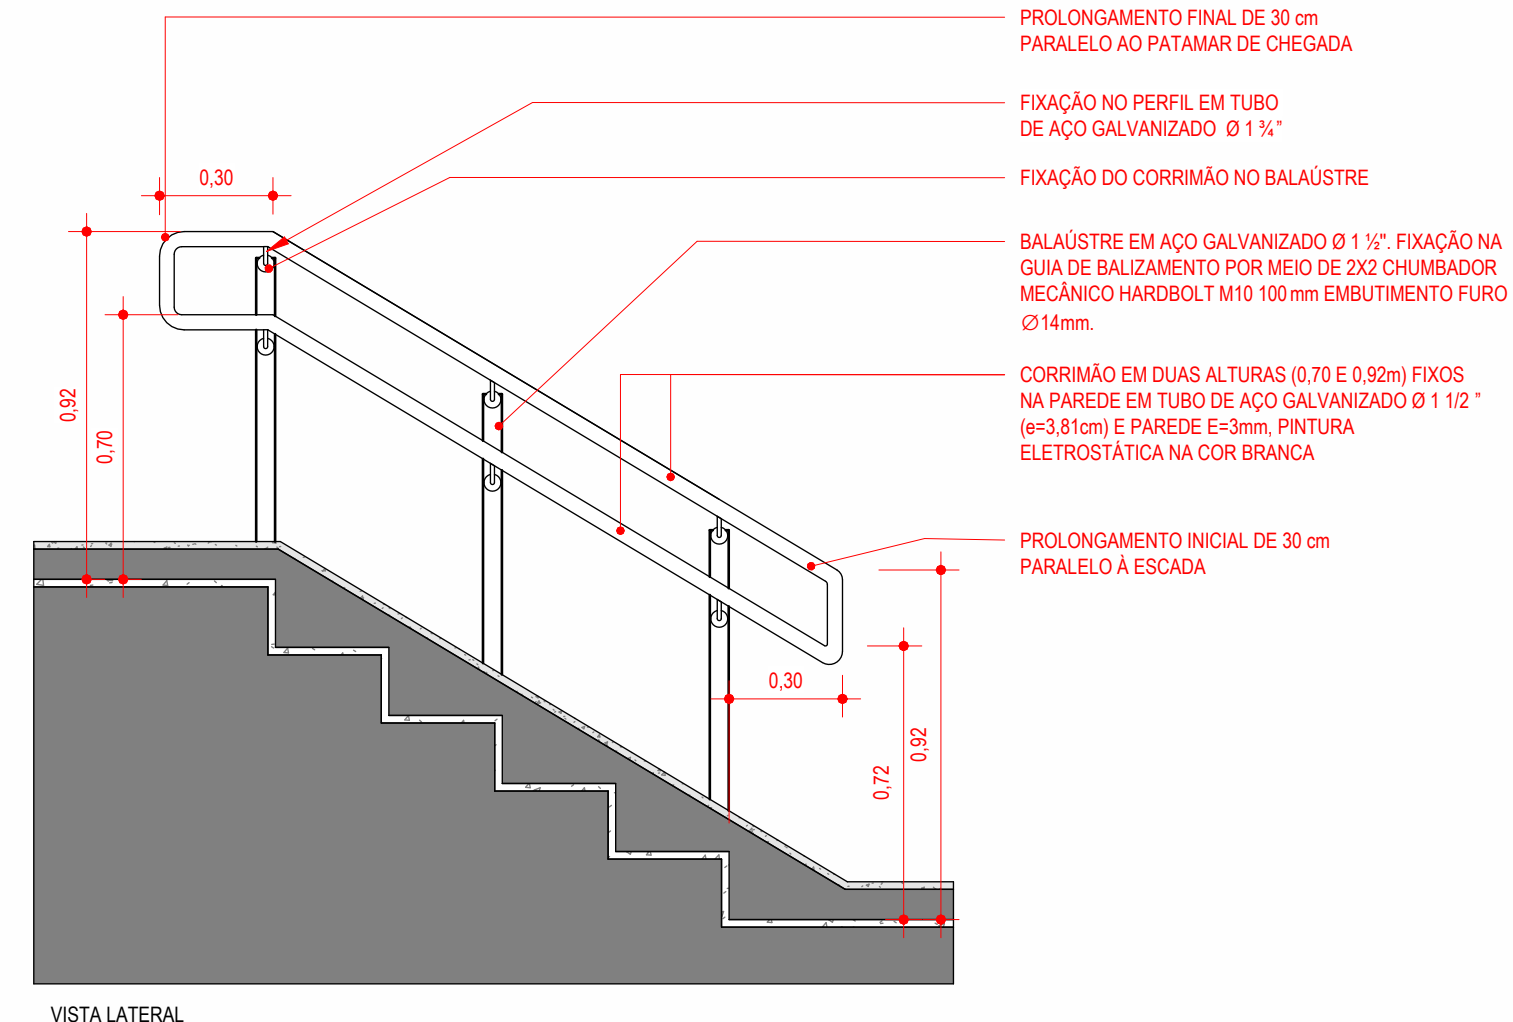

VISTA LATERAL

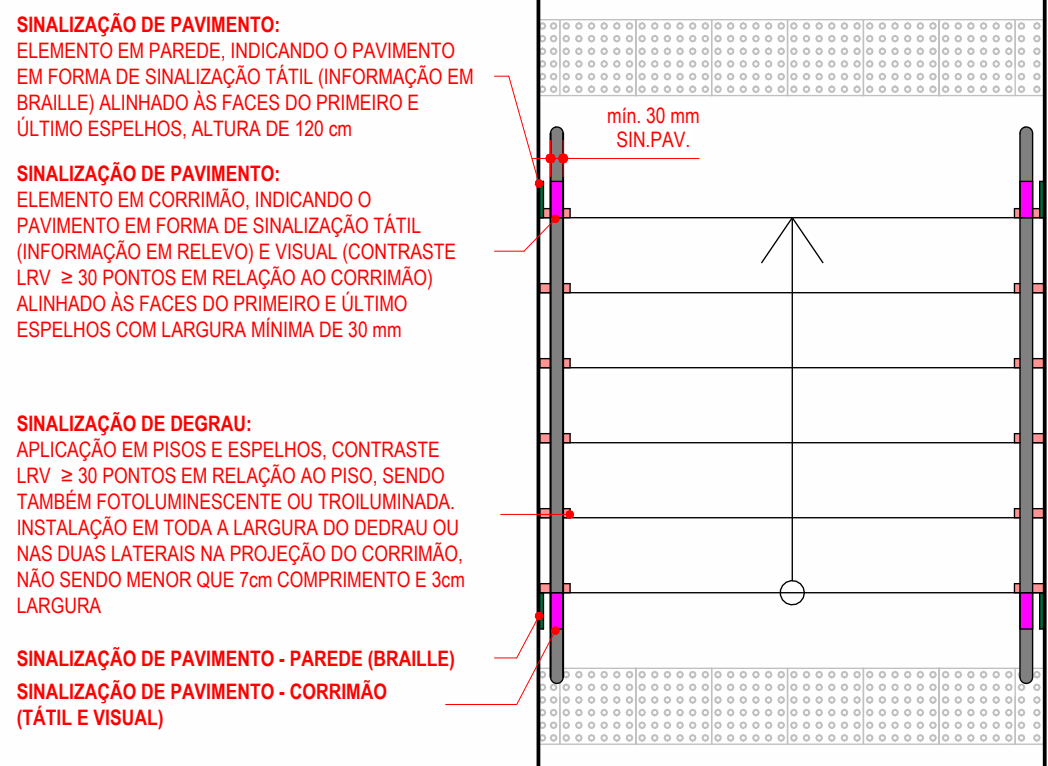


PLANTA BAIXA DE SINALIZAÇÃO DE ESCADAS

CONFORME NORMA:
- NBR 9050/20 (ITEM 5.4);
- NBR 16537/24 (ITEM 6.4).

DETALHE ESCADA - SINALIZAÇÃO


1:25

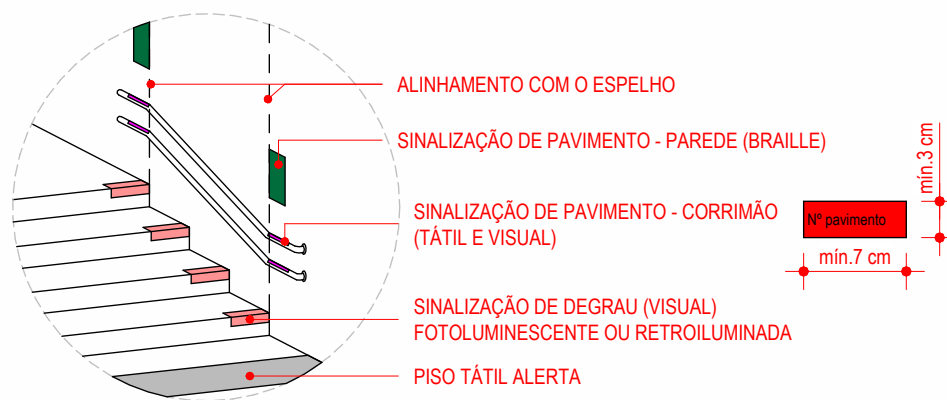

PERSPECTIVA DE SINALIZAÇÃO DE ESCADAS SEM ESCALA


CONFORME NORMA:
- NBR 9050/20 (ITEM 5.4);
- NBR 16537/24 (ITEM 6.4).

PR01
3,50 x 2,00 m
PORTÃO COM 1 FOLHA DE CORRER MOTORIZADO/
REQUADRO EM AÇO GALVANIZADO DE 60x40mm / PERIS
DE FECHAMENTO EM PAINÉIS CONFECCIONADOS DE
ARAMES GALVANIZADOS MALHA 5x20cm, FIO REVESTIDO
EM PVC Ø5mm PINTURA ELETROSTÁTICA EM POLIESTER
NA COR PRETO. NÚMERO DE CURVATURAS "V" = 4

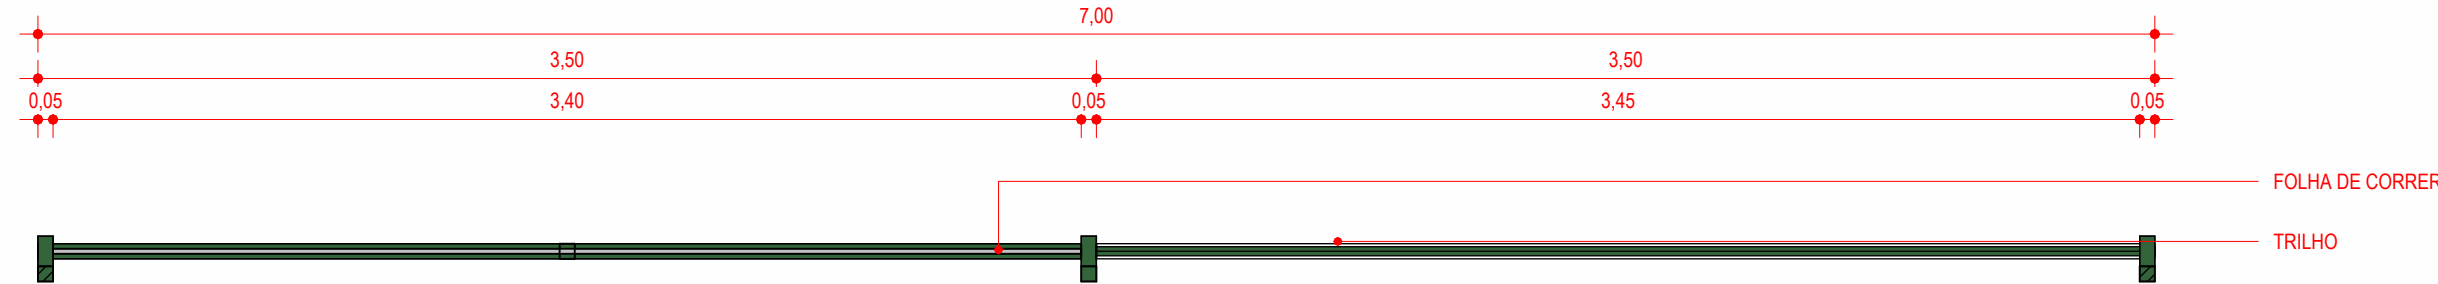

FOLHA DE CORRER

TRILHO

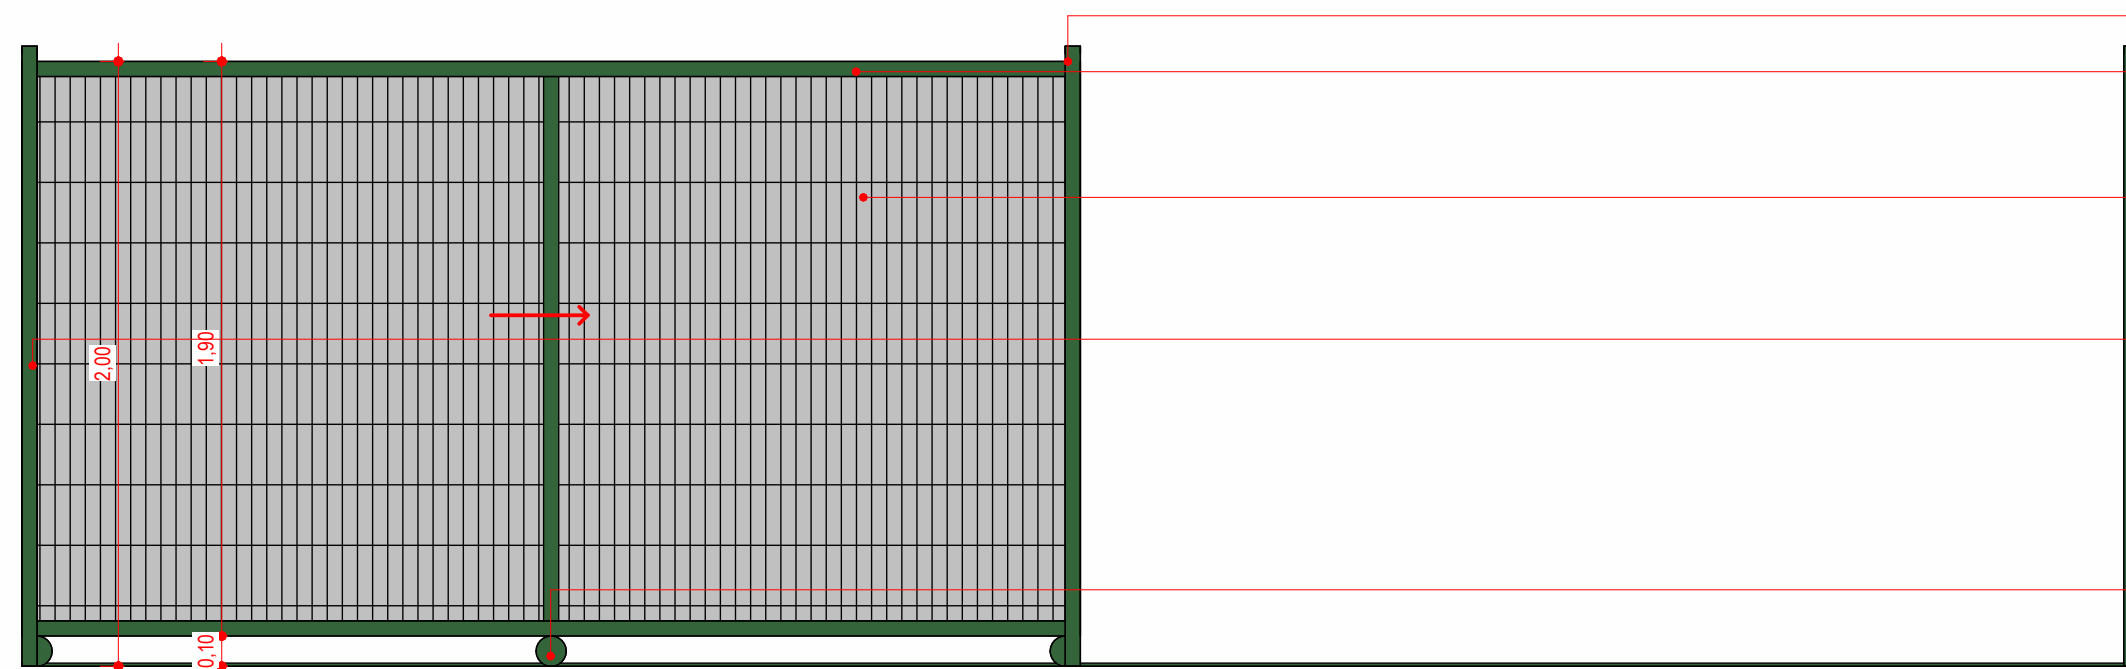

GUIA SUPERIOR



REQUADRO EM AÇO GALVANIZADO PINTURA ELETROSTÁTICA NA COR VERDE

PERFIS DE FECHAMENTO EM PAINÉIS CONFECCIONADOS DE ARAMES GALVANIZADOS MALHA 5x20cm, FIO REVESTIDO EM PVC Ø5mm

ESPERA PI CADEADO EM ALTURA = 1,10 m

ROLDANAS

PR03
2,15 x 2,00 m
PORTÃO COM 2 FOLHAS DE GIRO / REQUADRO EM AÇO GALVANIZADO DE 60x40mm / PERIS DE FECHAMENTO EM PAINÉIS CONFECCIONADOS DE ARAMES GALVANIZADOS MALHA 5x20cm, FIO REVESTIDO EM PVC Ø5mm MAÇANETA DO TIPO ALAVANCA COM FECHADURA, FORNECIDA PELO FABRICANTE E APROVADA PELA FISCALIZAÇÃO PINTURA ELETROSTÁTICA EM POLIESTER NA COR PRETO. NÚMERO DE CURVATURAS "V" = 4 / VÃO TOTALMENTE LIVRE COM A ABERTURA DAS DUAS FOLHAS

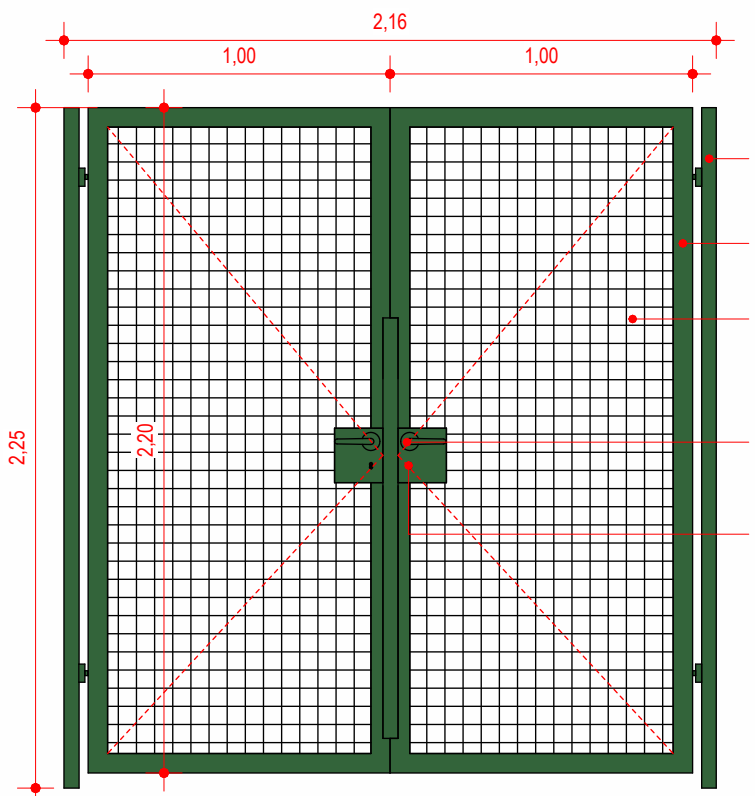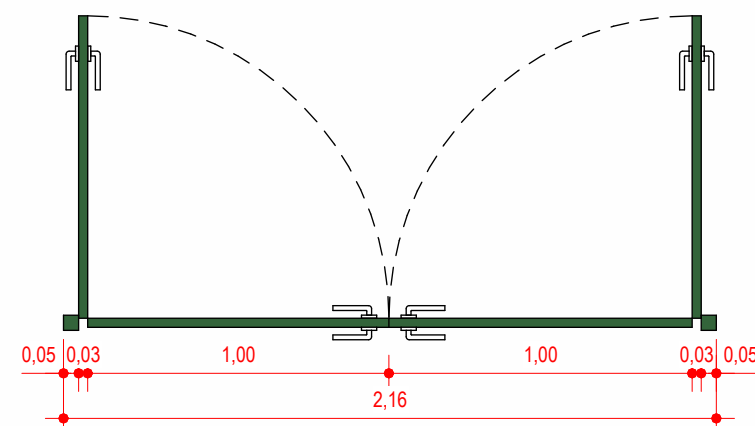

ESTRUTURA EM AÇO GALVANIZADO PINTURA ELETROSTÁTICA NA COR VERDE


REQUADRO EM AÇO GALVANIZADO DE 60x40mm PINTURA ELETROSTÁTICA NA COR VERDE

PERFIS DE FECHAMENTO EM PAINÉIS CONFECCIONADOS DE ARAMES GALVANIZADOS MALHA 5x20cm, FIO REVESTIDO EM PVC Ø5mm

MAÇANETA DO TIPO ALAVANCA COM FECHADURA, FORNECIDA PELO FABRICANTE E APROVADA PELA FISCALIZAÇÃO


ESPERA PI CADEADO EM ALTURA = 1,10 m

PR02
2,00 x 2,00 m
PORTÃO COM 1 FOLHA DE CORRER / REQUADRO EM AÇO GALVANIZADO DE 60x40mm / PERIS DE FECHAMENTO EM PAINÉIS CONFECCIONADOS DE ARAMES GALVANIZADOS MALHA 5x20cm, FIO REVESTIDO EM PVC Ø5mm PINTURA ELETROSTÁTICA EM POLIESTER NA COR PRETO ABSOLUTO. NÚMERO DE CURVATURAS "V" = 4

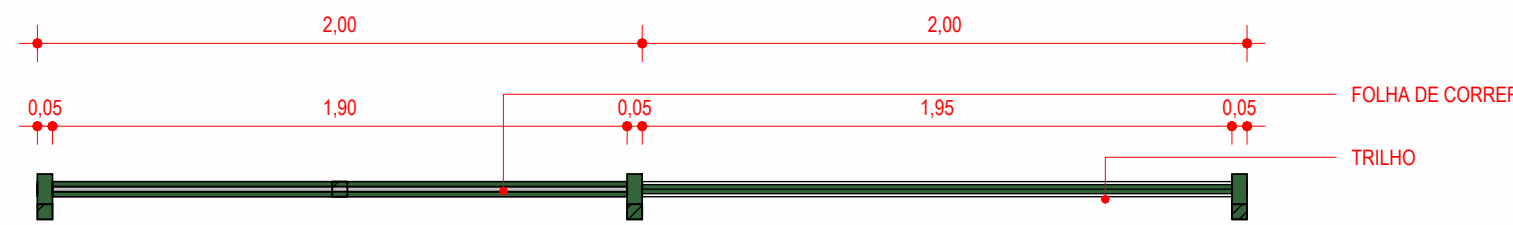

FOLHA DE CORRER

TRILHO

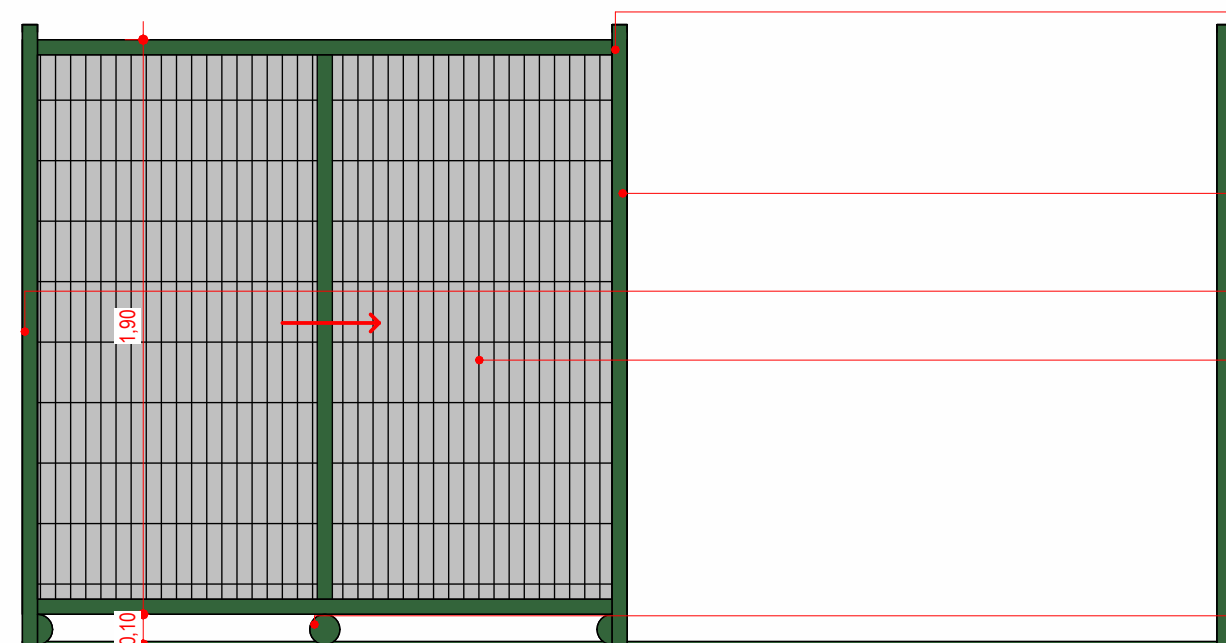

GUIA SUPERIOR

REQUADRO EM AÇO GALVANIZADO DE 60x40mm PINTURA ELETROSTÁTICA NA COR VERDE

ESPERA PI CADEADO EM ALTURA = 1,10 m

PERFIS DE FECHAMENTO EM PAINÉIS CONFECCIONADOS DE ARAMES GALVANIZADOS MALHA 5x20cm, FIO REVESTIDO EM PVC Ø5mm

ROLDANAS

NOTAS:
- NESTE PROJETO, O NÍVEL DE PROJETO ARQUITETÔNICO 0,00 m REFERE-SE AO NÍVEL 31,18 m DO PROJETO DE URBANISMO (TOPOGRÁFICO REAL).
- POR SE TRATAR DE UM PROJETO DE REFORMA DE EDIFICAÇÃO EXISTENTE, A ALTURA DO FORRO FOI MANTIDA EM ACORDO COM A ESTRUTURA DO MADEIRAMENTO DA COBERTURA EXISTENTE.
OBS.: TODAS AS MEDIDAS DEVEM SER CONFERIDAS EM OBRA. CASO SEJA NECESSÁRIO ALGUMA ALTERAÇÃO, ENTRAR EM CONTATO COM O PROJETISTA RESPONSÁVEL.


EMISSION INICIAL		DEZ/2025
OBSERVAÇÕES	VISTO	DATA

	PREFEITURA MUNICIPAL DE CRICIÚMA SECRETARIA DE INFRAESTRUTURA E OBRAS
	PROSUL - PROJETOS, SUPERVISÃO E PLANEJAMENTO LTDA Rua Saldanha Marinho, 116 - Edifício Liberal Center - 3º andar - Centro - Florianópolis - SC Fone/Fax: (48) 3021-2730 - Home-page: www.prosul.com - E-mail: prosul@prosul.com


OBRA:	REFORMA DO CENTRO COMUNITÁRIO BOA VISTA
ENDEREÇO:	RUA SÃO FRANCISCO DO SUL, 556, BAIRRO BOA VISTA, CRICIÚMA - SC
NÚMERO DO CADASTRO:	711541

RESPONSÁVEL TÉCNICO PROJETO:	RESPONSÁVEL TÉCNICO EXECUÇÃO:	CLIENTE:
------------------------------	-------------------------------	----------

CONTEÚDO:	FRANCHA:
DETALHAMENTO DE ESCADA, CORRIMÃO E PORTÕES	URB 05/06
ESCALA:	DATA:
INDICADA	DEZEMBRO/2025
ARQUIVO:	DISCIPLINA:
004_25_arq_a	URBANISMO

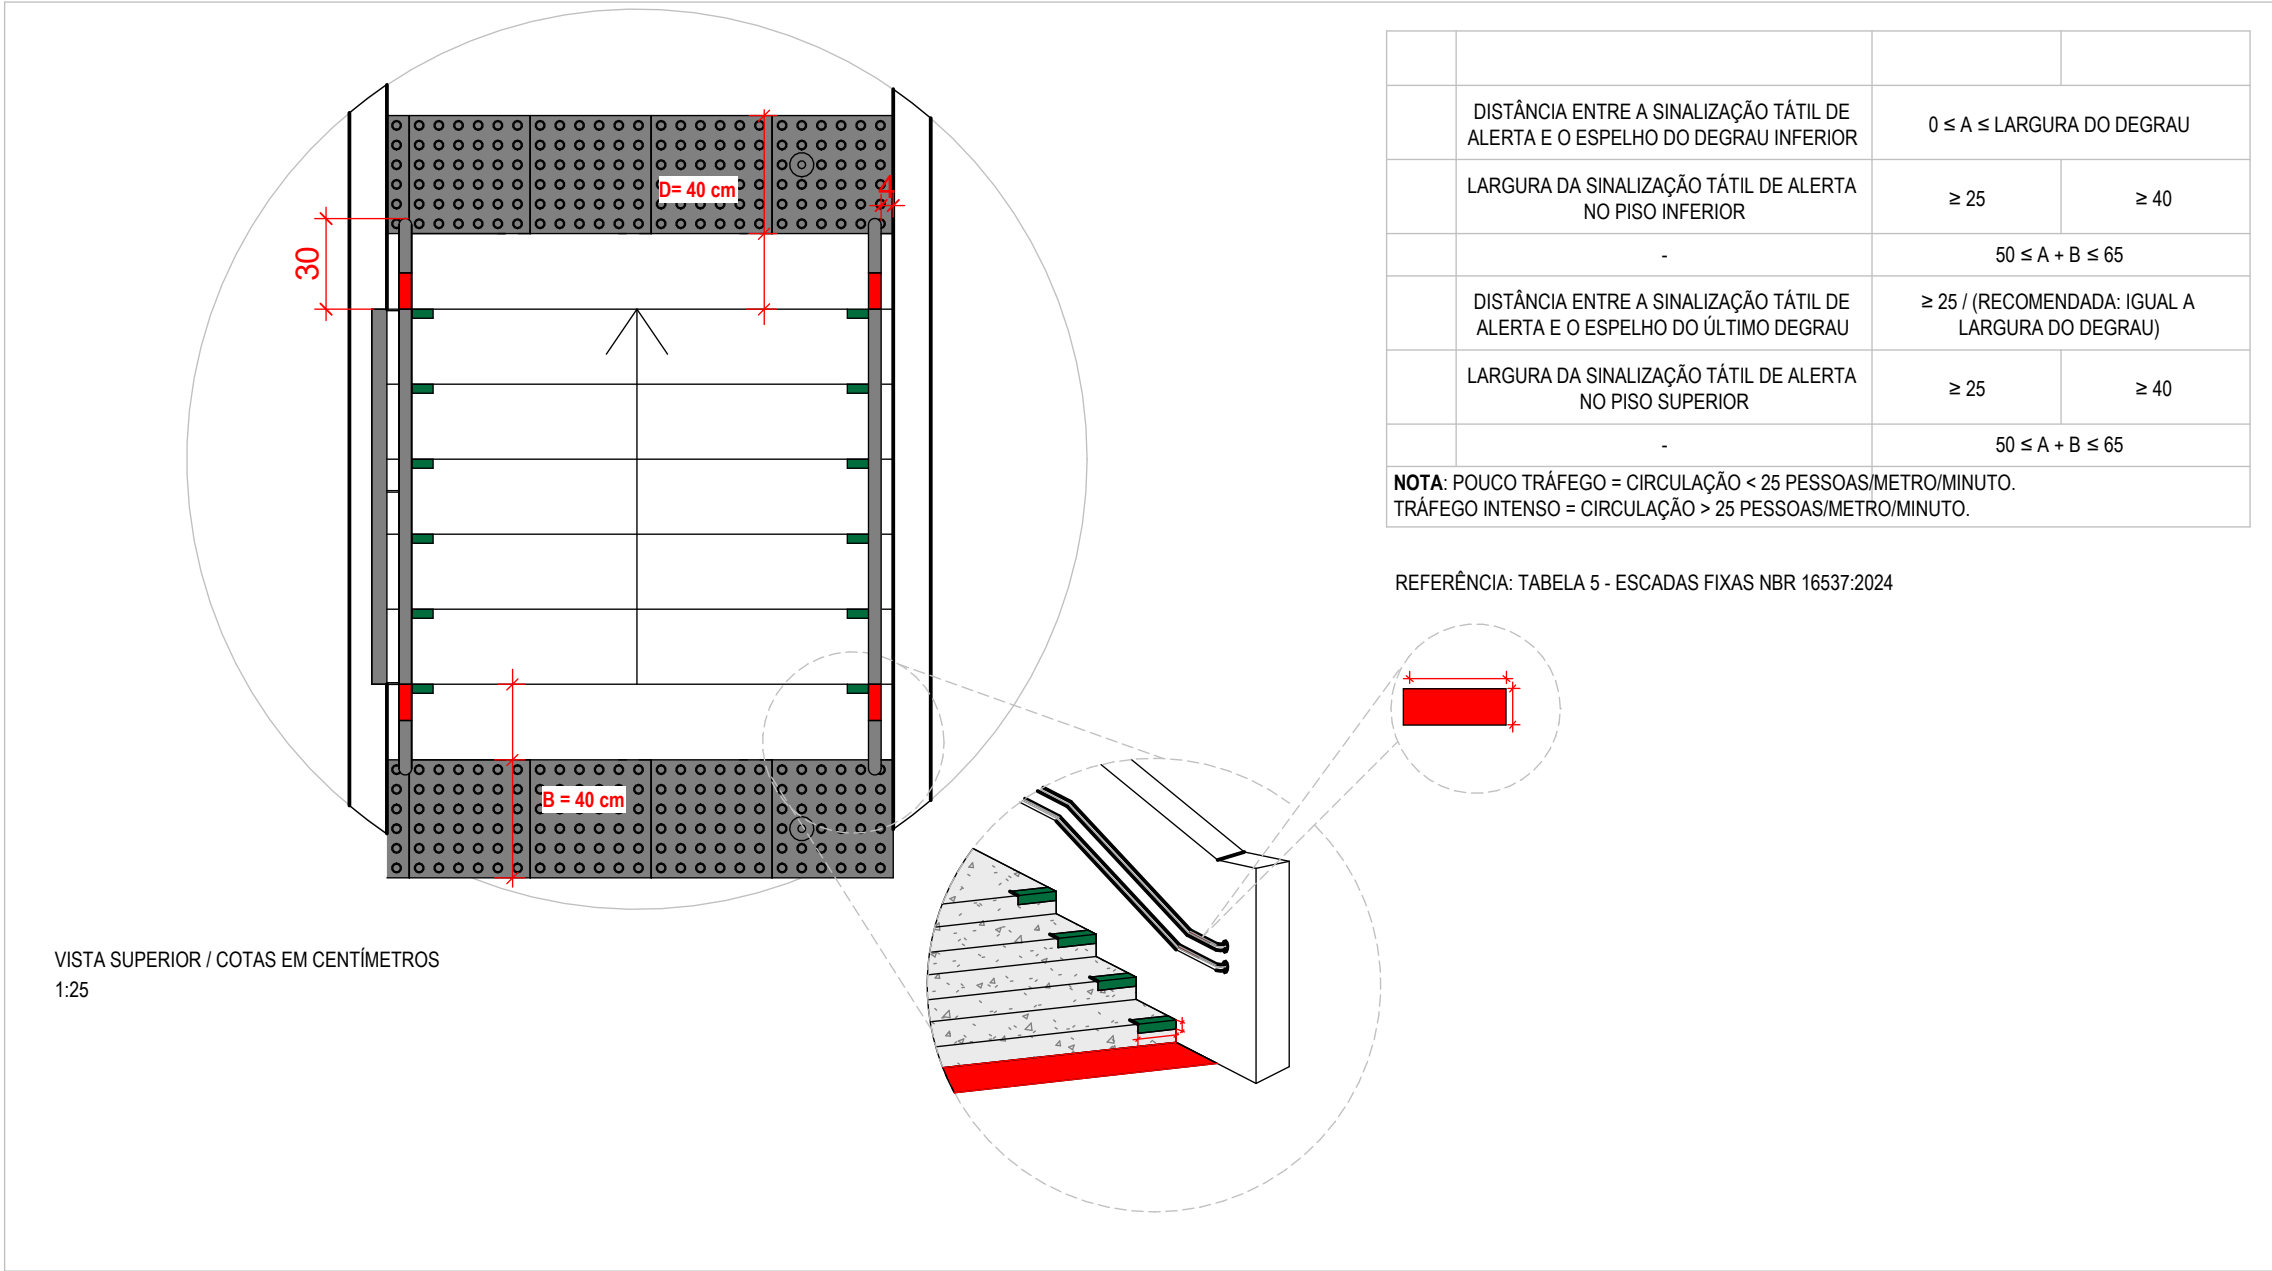










REFERÊNCIA: FIG.11 NBR 16537:2024 e FIG.65 NBR 9050:2020

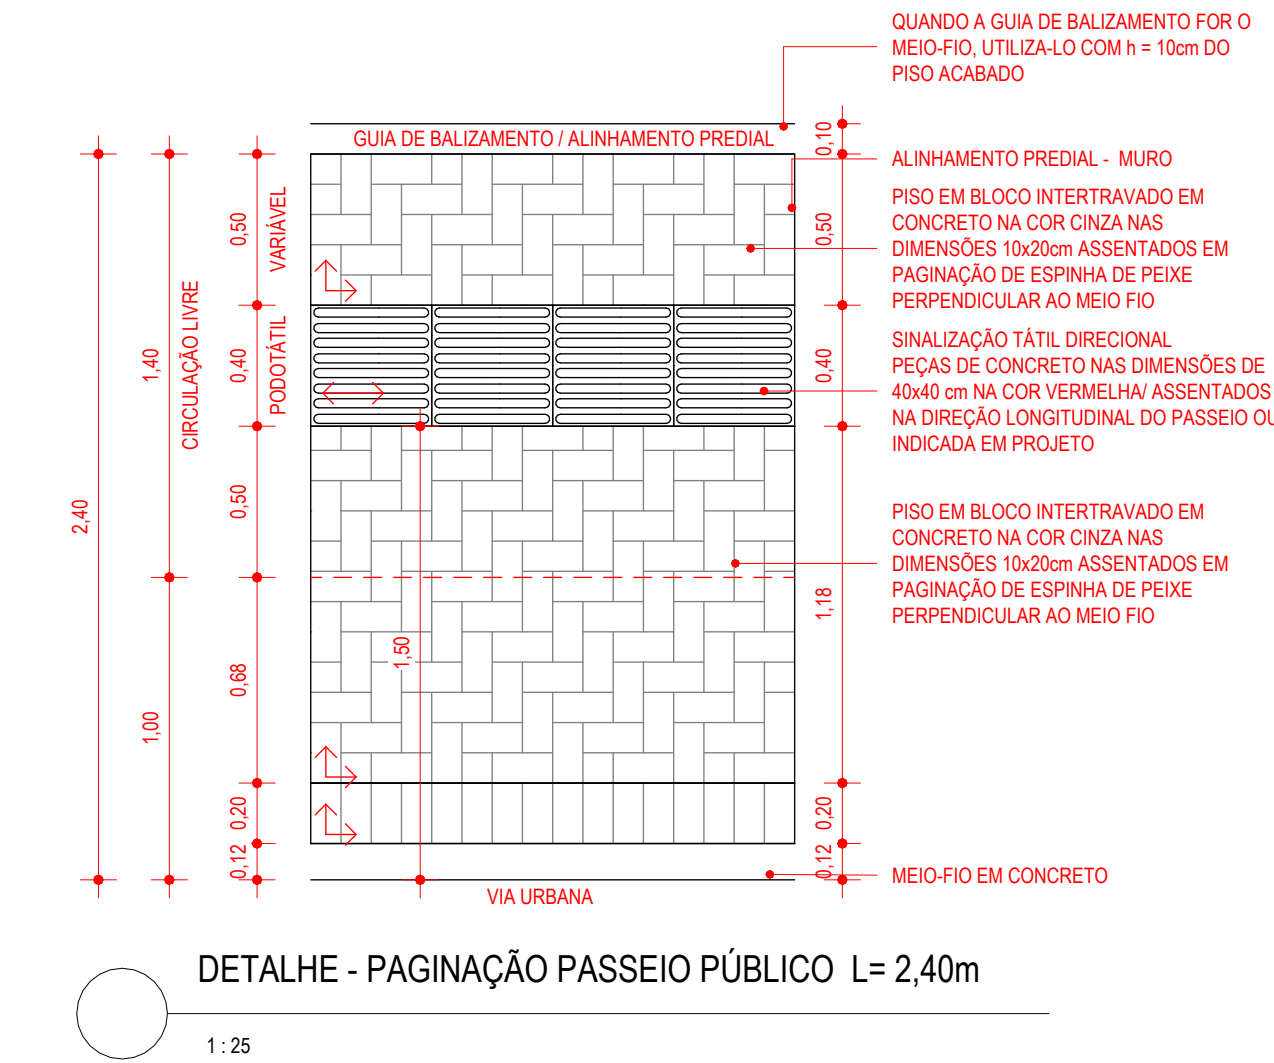

DETALHE - PAGINAÇÃO PASSEIO PÚBLICO L= 2,40m

DISTÂNCIA ENTRE A SINALIZAÇÃO TÁTIL DE ALERTA E O ESPELHO DO DEGRAU INFERIOR	$0 \leq A \leq \text{LARGURA DO DEGRAU}$	
LARGURA DA SINALIZAÇÃO TÁTIL DE ALERTA NO PISO INFERIOR	≥ 25	≥ 40
	$50 \leq A + B \leq 65$	
DISTÂNCIA ENTRE A SINALIZAÇÃO TÁTIL DE ALERTA E O ESPELHO DO ÚLTIMO DEGRAU	≥ 25 / (RECOMENDADA: IGUAL A LARGURA DO DEGRAU)	
LARGURA DA SINALIZAÇÃO TÁTIL DE ALERTA NO PISO SUPERIOR	≥ 25	≥ 40
	$50 \leq A + B \leq 65$	

REFERÊNCIA: TABELA 5 - ESCADAS FIXAS NBR 16537:2024

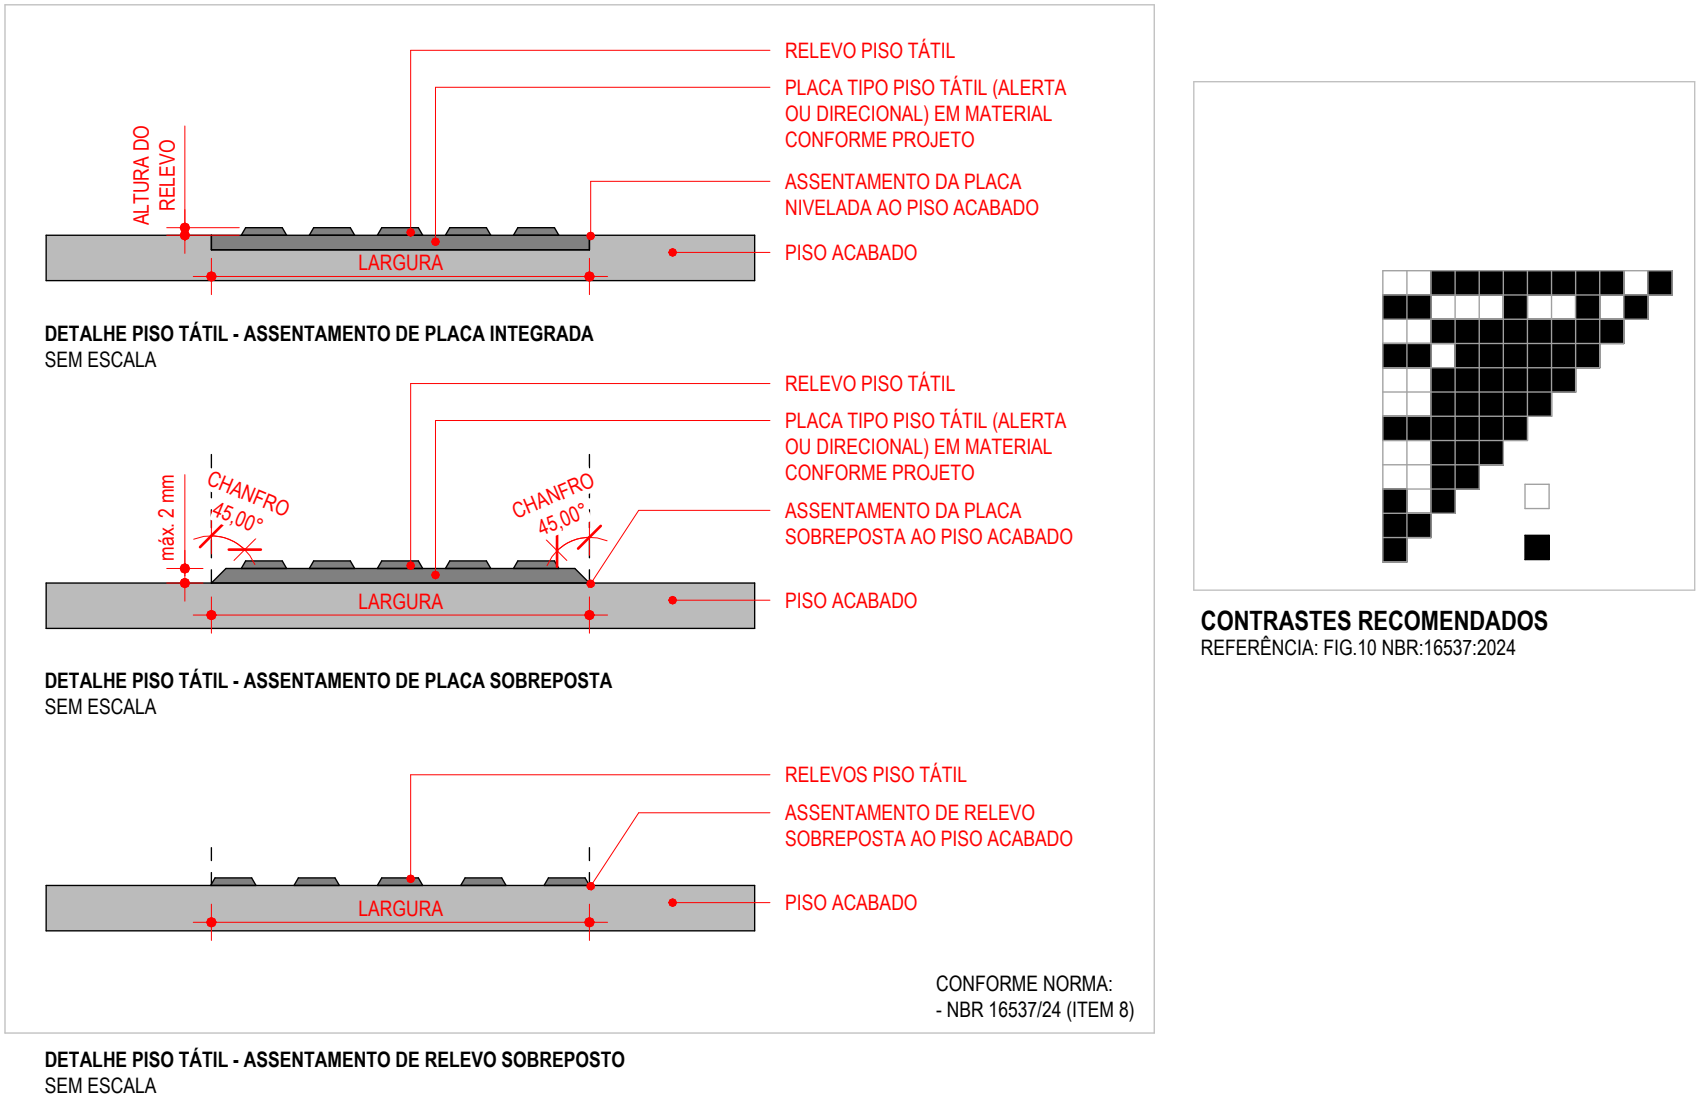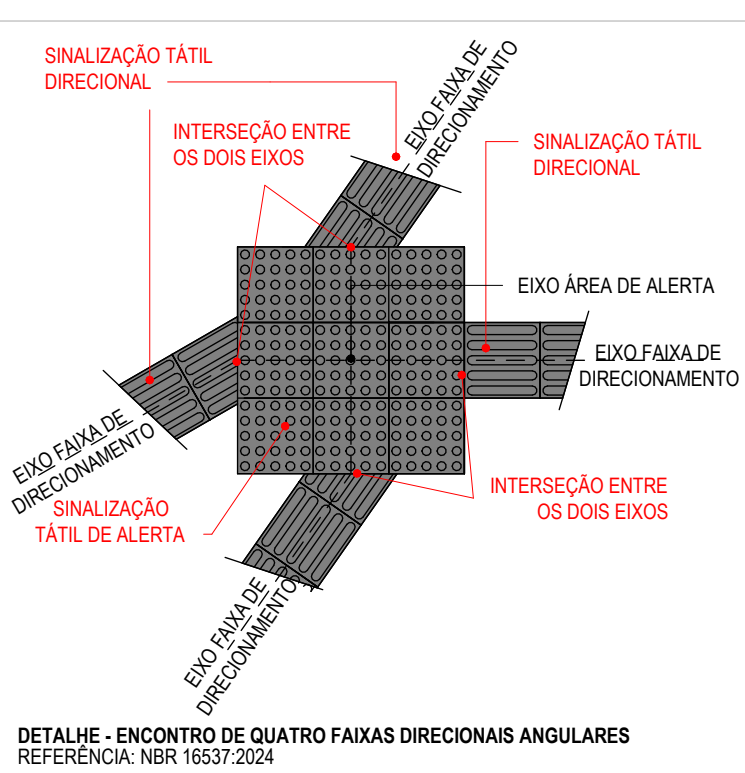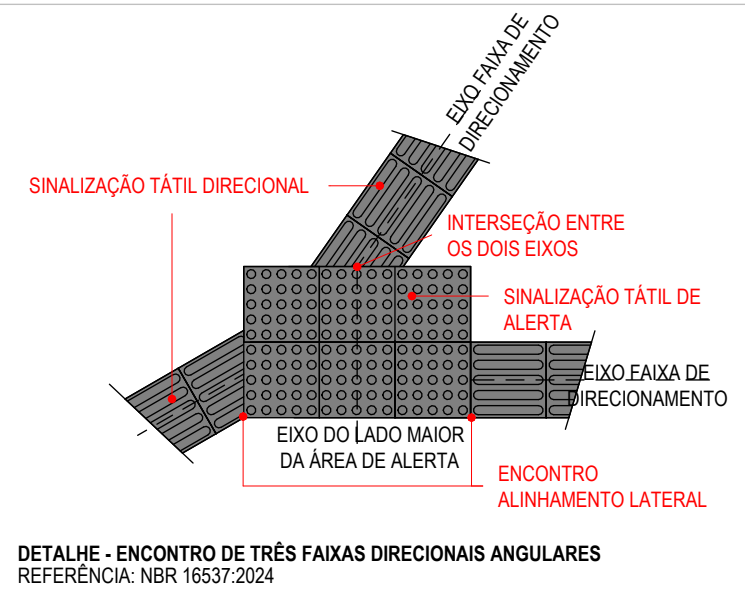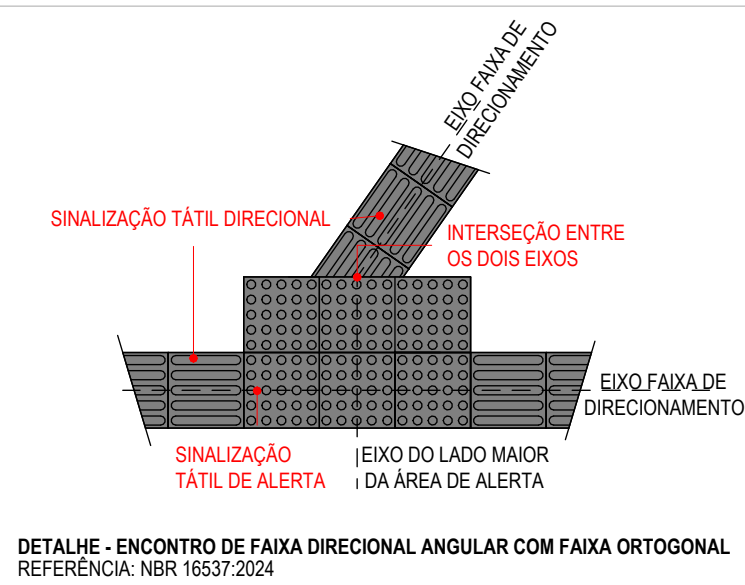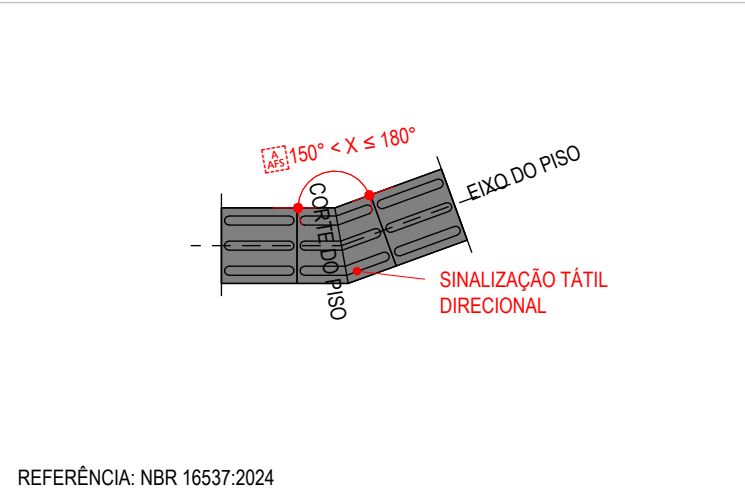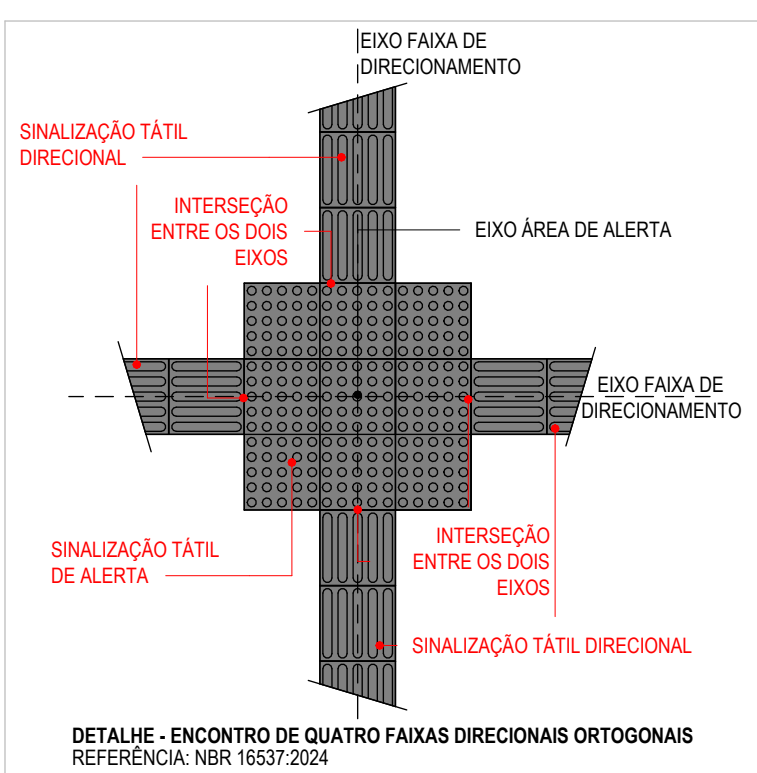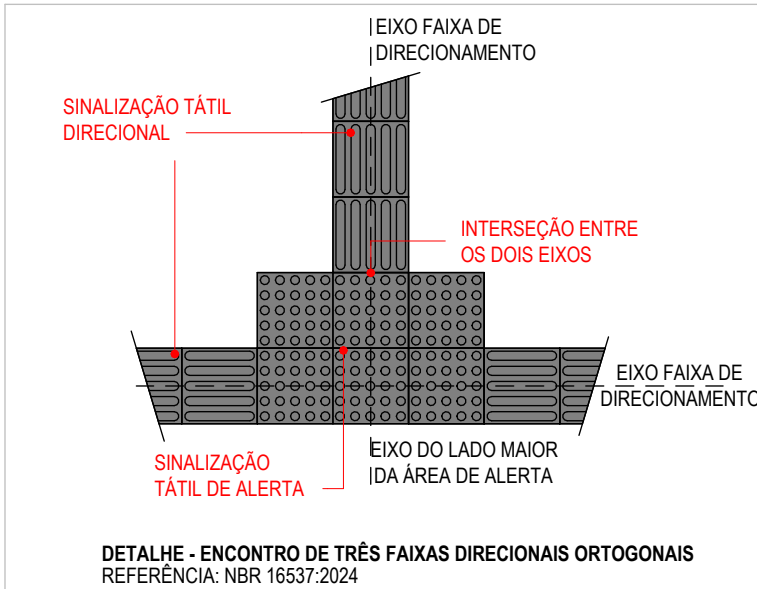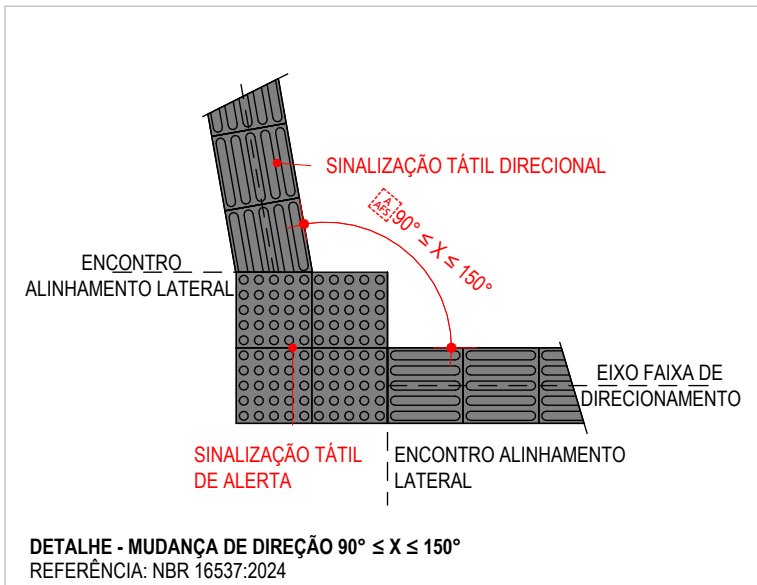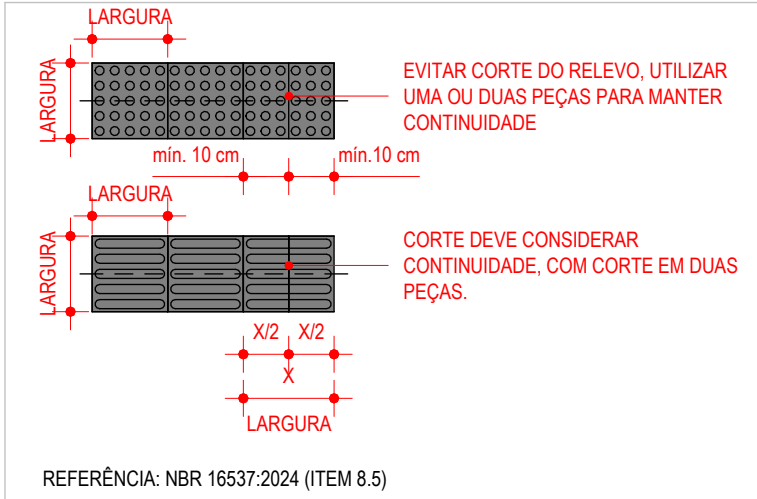

OBSERVAÇÕES:

- 1 - TIPOLOGIA DOS PISOS TÁTEIS:
- 2 - OS PISOS TÁTEIS, DE ALERTA E DIRECIONAL, DEVEM MANter POSSUIR A COR DE ACABAMENTO CONFORME DESCRITO ACIMA. A DIFERENCIAÇÃO DE CORES EM PLANTA OCORRE PARA A MELHOR ENTENDIMENTO DO PROJETO;
- 3 - OS PISOS TÁTEIS DE ALERTA ESTÃO POSICIONADOS CONFORME ORIENTAÇÃO DOS DETALHES ESPECÍFICOS. ORIENTAÇÕES PARA MUDANÇA DE DIREÇÃO E CORTE DE PEÇAS, VERIFICAR DETALHES ESPECÍFICOS;
- 4 - OS PISOS DIRECIONAIS ESTÃO POSICIONADOS CONFORME DETALHES ESPECÍFICOS E O COMPRIMENTO APROXIMADO DOS CAMINHOS ESTÃO DEFINIDOS POR COTAS DE AMARRAÇÃO E/OU POR DETALHES;
- 5 - VERIFICAR DETALHES ESPECÍFICOS CONTIDOS NESTA PRANCHA, NAS PRANCHAS DE PLANTA-BAIXA E DETALHAMENTO DE ESCADA;

LEGENDA DE ACESSIBILIDADE	
	DEFINIÇÃO DE GUIA DE BALIZAMENTO EDIFICADA
	SINALIZAÇÃO TÁTIL E VISUAL - ALERTA - 40CM x 40CM: PLACA OU RELEVO TÁTIL/VISUAL, CONTRASTE COM LRV ≥ 30 PONTOS EM RELAÇÃO AO PISO ADJACENTE E APLICAÇÃO CONFORME PROJETO.
	SINALIZAÇÃO TÁTIL E VISUAL - DIRECIONAL COM 40x40 cm: PLACA OU RELEVO TÁTIL/VISUAL, CONTRASTE COM LRV ≥ 30 PONTOS EM RELAÇÃO AO PISO ADJACENTE E APLICAÇÃO CONFORME PROJETO.

NOTA: AS DEFINIÇÕES ESPECÍFICAS E DIMENSÕES ACERCA DOS DEMAIS ELEMENTOS DE SINALIZAÇÃO TÁTIL E AUDIOVISUAL (MAPA TÁTIL, PLACAS, PICTOGRAMAS, ENTRE OUTROS) QUE COMPÕEM A PLANTA DE ACESSIBILIDADE DEVEM SER ELABORADAS POR EMPRESA ESPECIALIZADA A SER CONTRATADA.

NOTAS:
- NESTE PROJETO, O NÍVEL DE PROJETO ARQUITETÔNICO 0,00 m REFERE-SE AO NÍVEL 31,18 m DO PROJETO DE URBANISMO (TOPOGRÁFICO REAL).
- POR SE TRATAR DE UM PROJETO DE REFORMA DE EDIFICAÇÃO EXISTENTE, A ALTURA DO FORRO FOI MANTIDA EM ACORDO COM A ESTRUTURA DO MADEIRAMENTO DA COBERTURA EXISTENTE.
OBS.: TODAS AS MEDIDAS DEVEM SER CONFERIDAS EM OBRA, CASO SEJA NECESSÁRIO ALGUMA ALTERAÇÃO, ENTRAR EM CONTATO COM O PROJETISTA RESPONSÁVEL.

EMIÇÃO INICIAL		DEZ/2025
OBSERVAÇÕES	VISTO	DATA

	PREFEITURA MUNICIPAL DE CRICIÚMA SECRETARIA DE INFRAESTRUTURA E OBRAS
	PROSUL - PROJETOS, SUPERVISÃO E PLANEJAMENTO LTDA Rua Saldanha Marinho, 116 - Edifício Liberal Center - 3º andar - Centro - Florianópolis - SC Fone/Fax: (48) 3027-2730 - Home-page: www.prosul.com - E-mail: prosul@prosul.com

OBRA:	REFORMA DO CENTRO COMUNITÁRIO BOA VISTA
ENDEREÇO: RUA SÃO FRANCISCO DO SUL, 556, BAIRRO BOA VISTA, CRICIÚMA - SC	NÚMERO DO CADASTRO 711541

RESPONSÁVEL TÉCNICO PROJETO:	RESPONSÁVEL TÉCNICO EXECUÇÃO:	CLIENTE:
------------------------------	-------------------------------	----------

CONTEÚDO: DETALHES DE ACESSIBILIDADE	PRANCHA: URB 06/06
ESCALA: INDICADA	DATA: DEZEMBRO/2025
ARQUIVO: 004_25_arq_a	DISCIPLINA: URBANISMO

PROJETO ARQUITETÔNICO

PROJETO ARQUITETÔNICO

Nº DA FOLHA	ARQUIVOS	DESCRIÇÃO
01/16	094_25_arq_001_a	PLANTA BAIXA – PAV. TÉRREO / RESERVATÓRIO
02/16	094_25_arq_002_a	PLANTA DE COBERTURA / MADEIRAMENTO
03/16	094_25_arq_003_a	PLANTA BAIXA – DEMOLIR / CONSTRUIR
04/16	094_25_arq_004_a	PLANTA BAIXA - DEMOLIR
05/16	094_25_arq_005_a	PLANTA BAIXA - CONSTRUIR
06/16	094_25_arq_006_a	CORTES
07/16	094_25_arq_007_a	ELEVAÇÕES NORTE / OESTE
08/16	094_25_arq_008_a	ELEVAÇÕES SUL / LESTE
09/16	094_25_arq_009_a	PLANTA DE FORROS
10/16	094_25_arq_010_a	PLANTA DE PAGINAÇÃO DE PISO
11/16	094_25_arq_011_a	DETALHAMENTO – SANITÁRIO MASCULINO
12/16	094_25_arq_012_a	DETALHAMENTO – SANITÁRIO PCD MASCULINO
13/16	094_25_arq_013_a	DETALHAMENTO – SANITÁRIO FEMININO
14/16	094_25_arq_014_a	DETALHAMENTO – SANITÁRIO PCD FEMININO
15/16	094_25_arq_015_a	DETALHAMENTO – COZINHA E BAR
16/16	094_25_arq_016_a	DETALHAMENTO – ESQUADRIAS

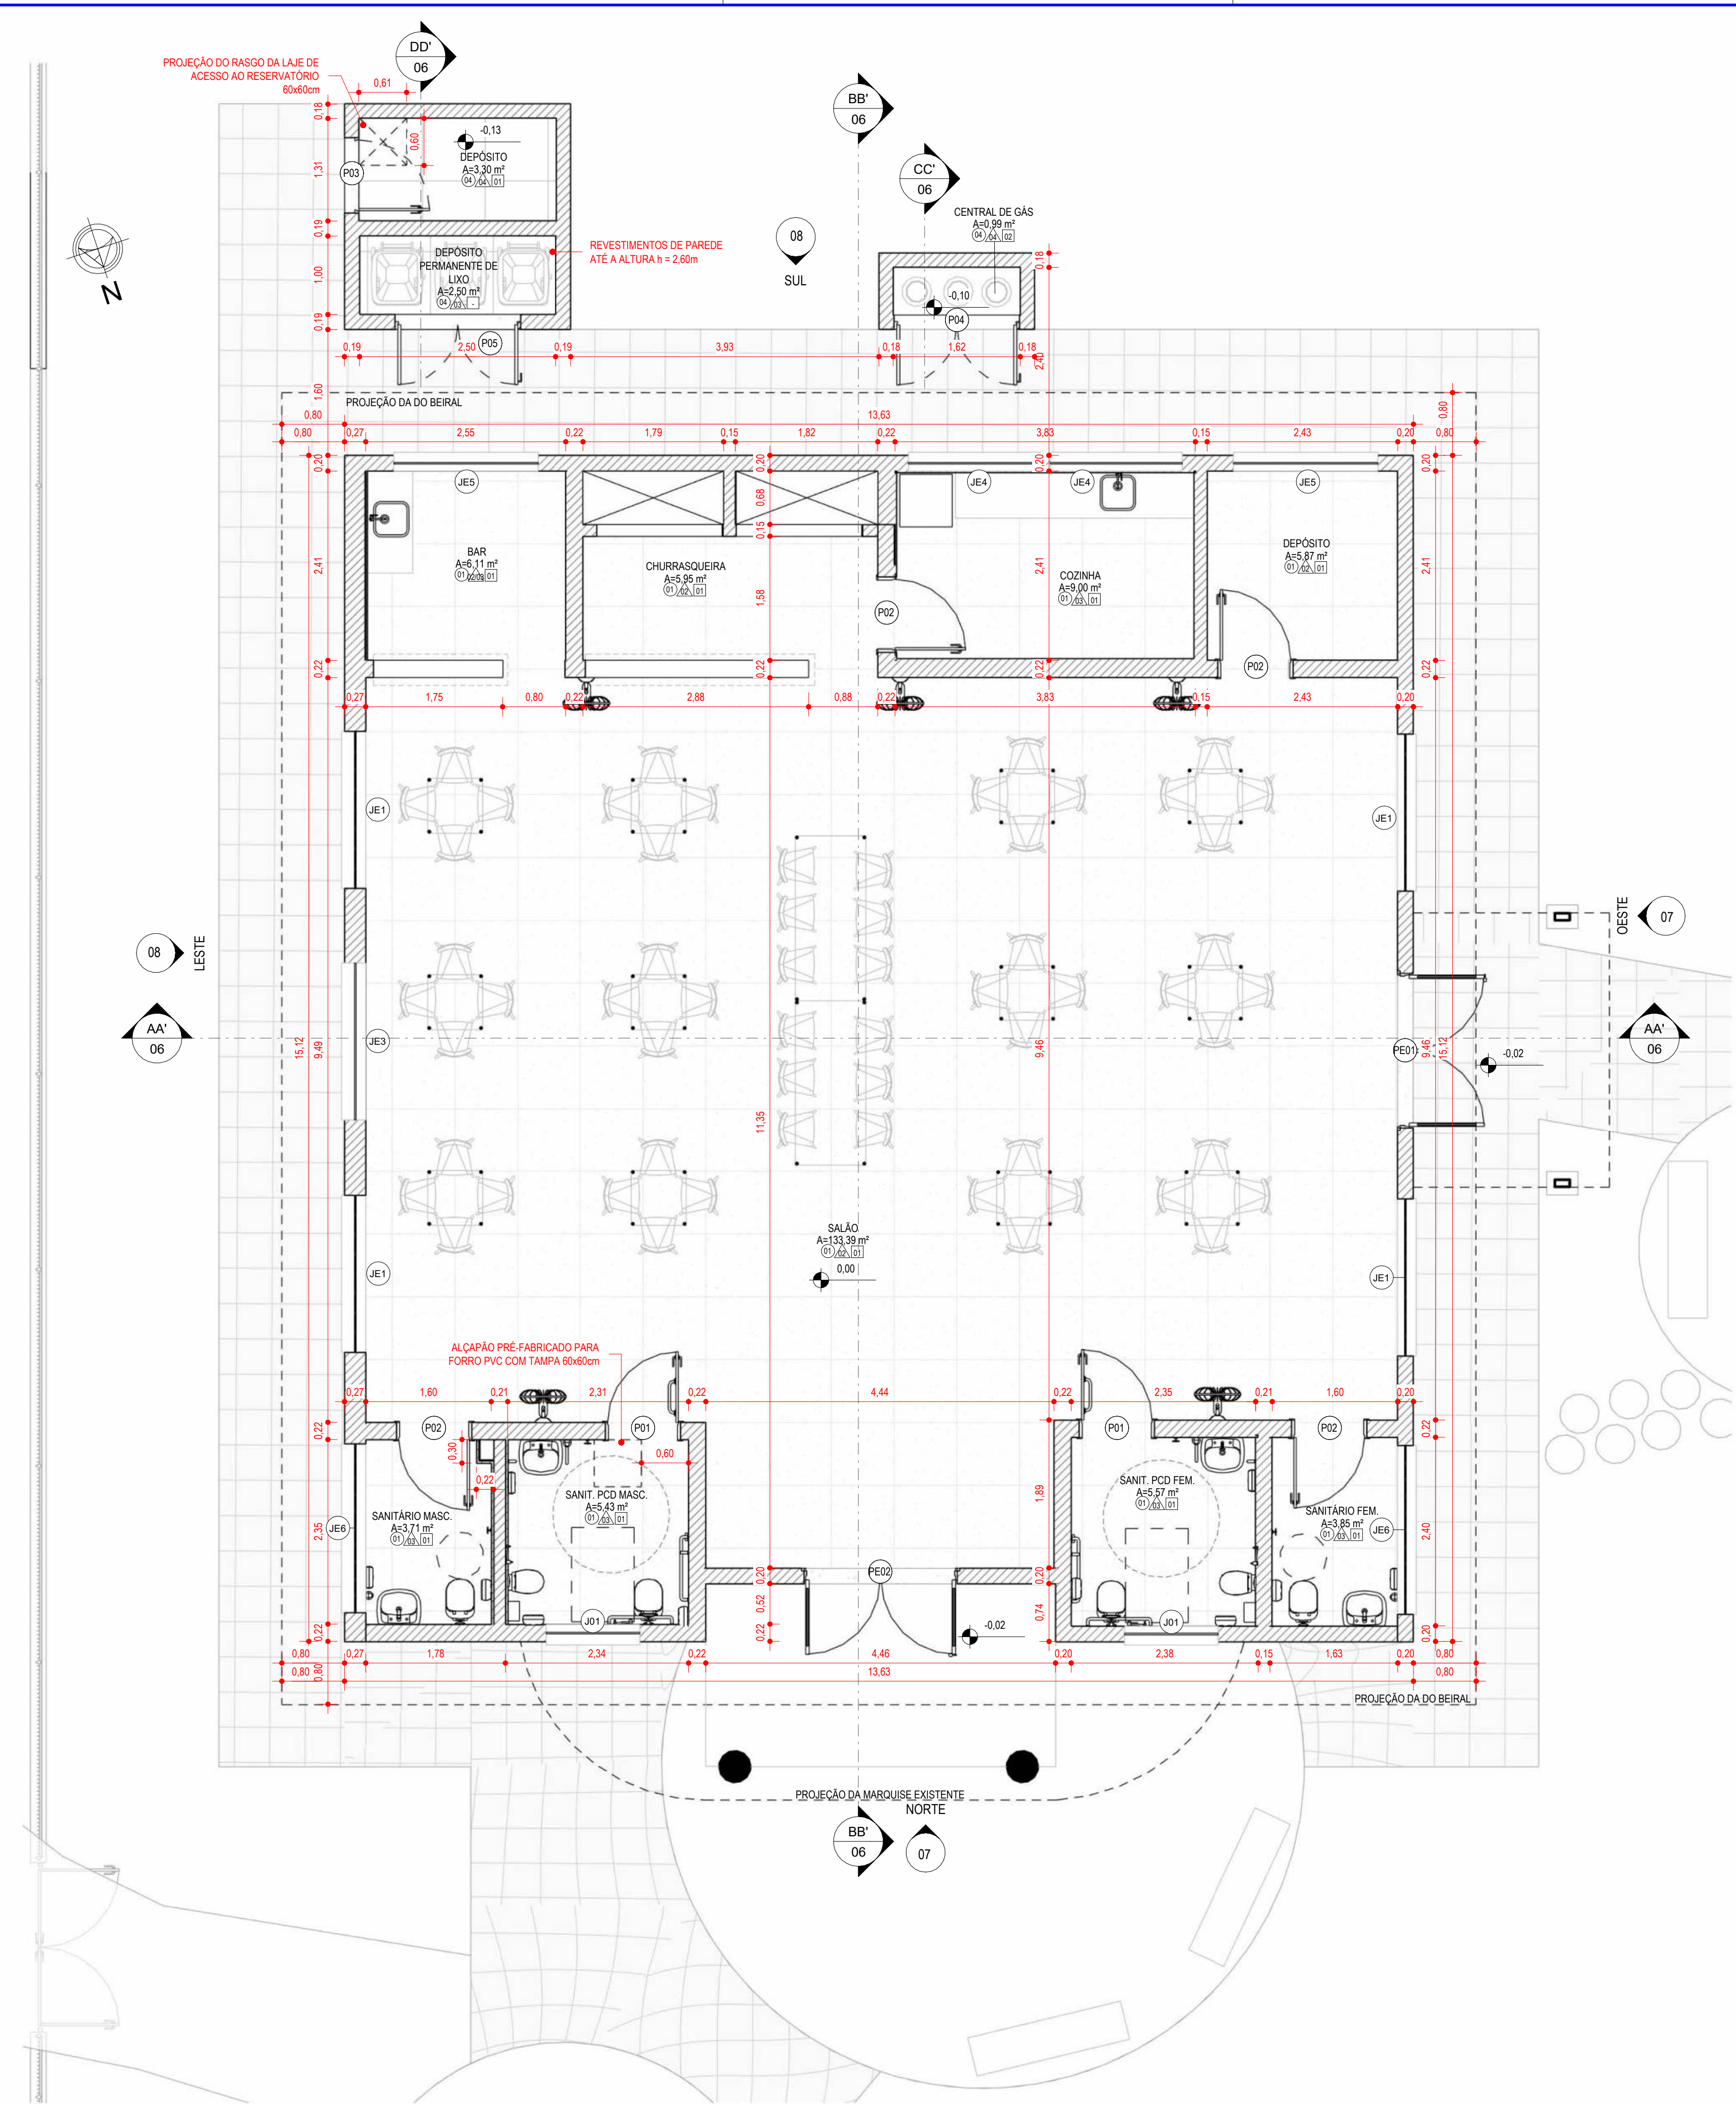


TABELA DE PISO		
CÓDIGO	DESCRIÇÃO	ÁREA
P01	PISO PORCELANATO, FORMATO 80x80cm, ANTIDERRAPANTE, USO INTERNO, COR BEGE, ABSORÇÃO DE ÁGUA 0,5%, COEFICIENTE DE ATRITO MOLHADO 0,4 / ASSENTADO COM ARGAMASSA INDUSTRIALIZADA / REJUNTE PRÉ-FABRICADO JUNTA 1,5 mm NA COR CINZA PLATINA / RODAPÉ NO MESMO MATERIAL h= 7cm (ONDE NÃO HOUVER RODAPÉ EM PASTILHA CERÂMICA) / PREVER JUNTA DE MOVIMENTAÇÃO DE PISO ENTRE O PISO E A PAREDE.	180,83 m²
P02	CONTRAPISO ESTRUTURADO COM ACABAMENTO EM CIMENTO DESEMPENADO COM TRAÇO DE CIMENTO E AREIA EM 1:3, COM ESPESSURA TOTAL DE 4cm PINTADO NA COR CINZA. OS QUADROS DEVERÃO TER PANOS DE NO MÁXIMO 2,50 X 2,50m.	1,28 m²
P03	LADRILHO HIDRÁULICO PADRÃO XADREZ OU DADOS / 40x40cm e ESPESSURA DE 2,5cm / COR NATURAL / SUPERFÍCIE ANTIDERRAPANTE	124,39 m²
P04	PISO EM CONCRETO MOLDADO IN LOCO, ACABAMENTO CONVENCIONAL, ESPESSURA 6cm, ARMADO	99,18 m²
P05	PISO PORCELANATO ANTIDERRAPANTE, FORMATO 80x80cm, ACETINADO, USO INTERNO, COR CINZA, ABSORÇÃO DE ÁGUA 0,5%, / ASSENTADO COM ARGAMASSA INDUSTRIALIZADA / REJUNTE PRÉ-FABRICADO JUNTA 3mm NA COR CINZA PLATINA / RODAPÉ EM PORCELANATO CORTADO h = 7cm NO MESMO MATERIAL (ONDE NÃO HOUVER RODAPÉ EM PASTILHA CERÂMICA) / PREVER JUNTA DE MOVIMENTAÇÃO DE PISO ENTRE O PISO E A PAREDE.	5,81 m²


TABELA DE PAREDE - ACABAMENTOS	
CÓDIGO	DESCRIÇÃO
PA01	CHAPISCO / REBOCO / SELADOR DE PAREDE / PINTURA COM TINTA ACRÍLICA ACETINADA, PARA ÁREAS EXTERNAS, 2 DEMÃOS EM COR BEGE CLARO/AREIA OU EQUIVALENTE / REF. RGB: 241.239.235
PA02	CHAPISCO / REBOCO / SELADOR DE PAREDE / PINTURA EM DUAS CORES, SENDO A FAIXA INFERIOR, COM ALTURA H=85cm, EM TINTA ACRÍLICA ACETINADA PARA ÁREAS INTERNAS, 2 DEMÃOS EM COR CINZA CHUMBO OU EQUIVALENTE, REF. RGB: 125.125.124 E FAIXA SUPERIOR EM PINTURA COM TINTA ACRÍLICA ACETINADA, PARA ÁREAS INTERNAS, 2 DEMÃOS EM COR BEGE CLARO/AREIA OU EQUIVALENTE / REF. RGB: 241.239.235
PA03	ARGAMASSA COLANTE / AZULEJO CERÂMICO 300x400mm NA COR BRANCO ACETINADO / ACABAMENTO RETIFICADO / ASSENTADOS ALINHADOS NO SENTIDO HORIZONTAL ATÉ O TETO, REJUNTE PRÉ-FABRICADO JUNTA 1mm NA COR CINZA PLATINA
PA04	FUNDO SELADOR / MASSA COM TINTA ACRÍLICA SEM BRILHO NA COR BRANCA / 2 A 3 DEMÃOS
PA05	FUNDO SELADOR / PINTURA COM TINTA ACRÍLICA FOSCA COR CINZA PRATA / 2 A 3 DEMÃOS

TABELA DE TETO/FORRO		
CÓDIGO	DESCRIÇÃO	ÁREA
TE01	FORRO DE PVC 8mm, LISO, RÉGUAS COM 3m DE COMPRIMENTO E 0,20m DE LARGURA, INSTALADOS COM ENCAIXE DO TIPO MACHO E FÊMEA	249,68 m²
TE02	CHAPISCO / REBOCO / PINTURA COM TINTA ACRÍLICA ACETINADA 2 DEMÃOS NA COR BRANCA	13,13 m²

TABELA DE ESQUADRIAS - JANELAS					
CÓDIGO	DESCRIÇÃO	LARGURA	ALTURA	ALTURA DO PEITORIL	QTD
J01	JANELA BASCULANTE QUADRICULADA COM TRÊS FOLHAS BASCULANTES MODULADAS, ABERTURA EM CONJUNTO COM ALAVANCA. TODA A ESQUADRIA DEVERÁ SER FEITA EM FERRO E VIDRO MINI BOREAL INCOLOR 4MM MODULADA CONFORME AS ESQUADRIAS EXISTENTES. APLICAÇÃO DE PRIMER ANTICORROSÃO À BASE DE ZINCO + PINTURA EPOXI COR VERDE FOSCO - REFERÊNCIA RGB 109 128 94 GRADE EXTERNA EM TELA OTIS GALVANIZADA, CHUMBADA NA ALVENARIA CONFORME AS EXISTENTES. PEITORIL EM GRANITO CINZA ANDORINHA 2 CM.	1,20	0,55	1,40	2
JE1	JANELA EXISTENTE - À RESTAURAR. JANELA BASCULANTE QUADRICULADA, COM BANDEIRAS INFERIOR E SUPERIOR FIXAS. TODA A ESQUADRIA É FEITA EM FERRO E DEVERÁ SER FEITO O RESTAURO DE TODA A ESQUADRIA, COM PRIMER ANTICORROSÃO À BASE DE ZINCO + PINTURA EPOXI COR VERDE FOSCO - REFERÊNCIA RGB 109 128 94 / MANUTENÇÃO DA GRADE EXTERNA EM TELA OTIS GALVANIZADA EXISTENTE	2,00	2,08	<varia>	4
JE2	JANELA EXISTENTE - À RESTAURAR. JANELA BASCULANTE QUADRICULADA, COM BANDEIRAS INFERIOR E SUPERIOR FIXAS. TODA A ESQUADRIA É FEITA EM FERRO E DEVERÁ SER FEITO O RESTAURO DE TODA A ESQUADRIA, COM PRIMER ANTICORROSÃO À BASE DE ZINCO + PINTURA EPOXI COR VERDE FOSCO - REFERÊNCIA RGB 109 128 94	1,98	0,90	2,08	1
JE3	JANELA EXISTENTE - À RESTAURAR. JANELA BASCULANTE QUADRICULADA, COM BANDEIRAS INFERIOR E SUPERIOR FIXAS. TODA A ESQUADRIA É FEITA EM FERRO E DEVERÁ SER FEITO O RESTAURO DE TODA A ESQUADRIA, COM PRIMER ANTICORROSÃO À BASE DE ZINCO + PINTURA EPOXI COR VERDE FOSCO - REFERÊNCIA RGB 109 128 94	2,00	0,95	2,04	1
JE4	JANELA EXISTENTE - À RESTAURAR. JANELA BASCULANTE QUADRICULADA, COM BANDEIRAS INFERIOR E SUPERIOR FIXAS. TODA A ESQUADRIA É FEITA EM FERRO E DEVERÁ SER FEITO O RESTAURO DE TODA A ESQUADRIA, COM PRIMER ANTICORROSÃO À BASE DE ZINCO + PINTURA EPOXI COR VERDE FOSCO - REFERÊNCIA RGB 109 128 94	1,68	0,60	2,00	2
JE5	JANELA EXISTENTE - À RESTAURAR. JANELA BASCULANTE QUADRICULADA, COM BANDEIRAS INFERIOR E SUPERIOR FIXAS. TODA A ESQUADRIA É FEITA EM FERRO E DEVERÁ SER FEITO O RESTAURO DE TODA A ESQUADRIA, COM PRIMER ANTICORROSÃO À BASE DE ZINCO + PINTURA EPOXI COR VERDE FOSCO - REFERÊNCIA RGB 109 128 94	1,84	0,60	<varia>	2
JE6	JANELA EXISTENTE - À RESTAURAR. JANELA BASCULANTE QUADRICULADA, COM BANDEIRAS INFERIOR E SUPERIOR FIXAS. TODA A ESQUADRIA É FEITA EM FERRO E DEVERÁ SER FEITO O RESTAURO DE TODA A ESQUADRIA, COM PRIMER ANTICORROSÃO À BASE DE ZINCO + PINTURA EPOXI COR VERDE FOSCO - REFERÊNCIA RGB 109 128 94	2,15	0,55	2,40	2

TABELA DE ESQUADRIAS - PORTAS				
CÓDIGO	DESCRIÇÃO	LARGURA	ALTURA	QTD
P01	PORTA NOVA - 1 FOLHA DE GIRO EM MADEIRA 100% SÓLIDA / PINTURA EM ESMALTE SINTÉTICO À BASE D'ÁGUA ACETINADO NA COR BRANCA / BARRA ALUXADOR HORIZONTAL EM AÇO INOX 40cm (ALTURA 50cm) A PARTIR DO PISO ATÉ O EIXO DA BARRA) / PROTEÇÃO EM CHAPA GALVANIZADA (ALTURA 40cm A PARTIR DO PISO) / FECHADURA PARA TRÁFEGO INTENSO DO TIPO BANHEIRO, MÁQUINA DE 55mm, COM MAÇANETA E ROSETA EM INOX AISI 304 CILINDRO EM LATÃO ACABAMENTO CROMO ACETINADO / UTILIZAR PLACA INDICATIVA DE SANITÁRIO FEM. / MASC. E FID. NOS AMBIENTES NECESSÁRIOS	0,90	2,10	2
P02	PORTA NOVA - 1 FOLHA DE GIRO / MADEIRA 100% SÓLIDA / PINTURA EM ESMALTE SINTÉTICO À BASE D'ÁGUA ACETINADO / FOLHA, VISTAS E FORRA COR BRANCO / FECHADURA PARA TRÁFEGO INTENSO DO TIPO INTERNA, MÁQUINA DE 55mm, COM MAÇANETA E ROSETA EM INOX AISI 304 CILINDRO EM LATÃO ACABAMENTO CROMO ACETINADO	0,90	2,10	4
P03	PORTA COM 1 FOLHA DE GIRO COM VENEZIANA VENTILADA (ESPAÇADAS ENTRE SI COM NO MÍNIMO 8 mm) / REQUADRO EM ALUMÍNIO ANODIZADO COR NATURAL, PERFIS DA LINHA INOVA DA ALCOA OU EQUIVALENTE / MAÇANETA DO TIPO ALAVANCA COM FECHADURA, FORNECIDA PELO FABRICANTE E APROVADA PELA FISCALIZAÇÃO, COM O MATERIAL NA COR NATURAL, ACOMPANHANDO LINHA GERAL DA ESQUADRIA / VEDAÇÃO DE BORRACHA INFERIOR, À PROVA DE ROEDORES	0,90	2,10	1
P04	PORTA COM 2 FOLHAS DE GIRO COM VENEZIANA VENTILADA (ESPAÇADAS ENTRE SI COM NO MÍNIMO 8 mm) / REQUADRO EM ALUMÍNIO ANODIZADO COR NATURAL, PERFIS DA LINHA INOVA DA ALCOA OU EQUIVALENTE / MAÇANETA DO TIPO ALAVANCA COM FECHADURA, FORNECIDA PELO FABRICANTE E APROVADA PELA FISCALIZAÇÃO, COM O MATERIAL NA COR NATURAL, ACOMPANHANDO LINHA GERAL DA ESQUADRIA / VEDAÇÃO DE BORRACHA INFERIOR, À PROVA DE ROEDORES	1,60	1,70	1
P05	PORTA COM 2 FOLHAS DE GIRO COM VENEZIANA VENTILADA (ESPAÇADAS ENTRE SI COM NO MÍNIMO 8 mm) / REQUADRO EM ALUMÍNIO ANODIZADO COR NATURAL, PERFIS DA LINHA INOVA DA ALCOA OU EQUIVALENTE / MAÇANETA DO TIPO ALAVANCA COM FECHADURA, FORNECIDA PELO FABRICANTE E APROVADA PELA FISCALIZAÇÃO, COM O MATERIAL NA COR NATURAL, ACOMPANHANDO LINHA GERAL DA ESQUADRIA / VEDAÇÃO DE BORRACHA INFERIOR, À PROVA DE ROEDORES	1,60	2,10	1
P06	ALÇAPÃO PRÉ-FABRICADO PARA FORRO PVC COM TAMPA 60x60cm	0,60	0,60	1
PE01	PORTA EXISTENTE - À RESTAURAR - PRIMER ANTICORROSÃO À BASE DE ZINCO + PINTURA EPOXI COR VERDE FOSCO - REFERÊNCIA RGB 109 128 94	1,97	2,04	1
PE02	PORTA EXISTENTE - À RESTAURAR - PRIMER ANTICORROSÃO À BASE DE ZINCO + PINTURA EPOXI COR VERDE FOSCO - REFERÊNCIA RGB 109 128 94	1,95	2,05	1

TABELA DE APAREDE - PAREDE (VEDAÇÃO) E MURETAS	
CÓDIGO	DESCRIÇÃO
PO01	PAREDE EM BLOCO CELULAR AUTOCLAVADO / DIMENSÕES: 15 X 30 X 60cm / ASSENTADOS A CUTELO (ESPESSURA DE 14cm) / ARGAMASSA DE CIMENTO, CAL E AREIA MÉDIA/GROSSA / SEGUIDO POR CHAPISCO E REBOCO
PO02	PAREDE EM TUOLO CERÂMICO 9 Furos / DIMENSÕES: 14 X 19 X 29cm / ASSENTADOS A CUTELO (ESPESSURA DE 14cm) / ARGAMASSA DE CIMENTO, CAL E AREIA MÉDIA/GROSSA / SEGUIDO POR CHAPISCO E REBOCO
PO03	MURETA EM CONCRETO O ALTURA APROX. h=0,20m CONFORME PROJETO ESTRUTURAL / IMPERMEABILIZAÇÃO EM ACAMASSA POLIMÉRICA RÍGIDA 2 DEMÃOS / ACABAMENTO EM SELADOR DE PAREDE, PINTURA COM TINTA ACRÍLICA ACETINADA PARA ÁREAS EXTERNAS 2 DEMÃOS NA COR CINZA PRATA E GRADIL EM NYLOFOR VERDE O ALTURA h=2,08m
PO04	MOCHETA COM PLACAS DE GESSO ACARTONADO (DRYWALL) RESISTENTE À UMIDADE (R.U.), COM UMA FACE SIMPLES E ESTRUTURA METÁLICA

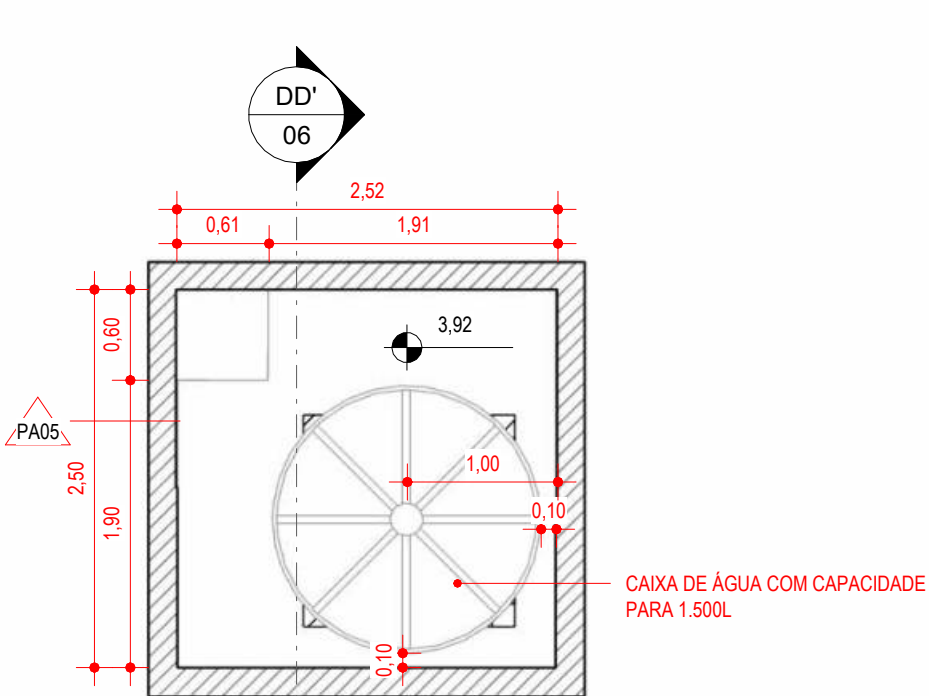


PLANTA BAIXA - RESERVATÓRIO

LEGENDA ARQUITETURA	
	INDICAÇÃO DE ACABAMENTO DE PISO
	INDICAÇÃO DE ACABAMENTO DE PAREDE
	INDICAÇÃO DE ACABAMENTO DE FORRO
	0,00 NÍVEL ACABADO ARQUITETURA (PLANTA BAIXA) - REFERÊNCIA TÉRREO
	0,00 NÍVEL ACABADO ARQUITETURA (CORTE) - REFERÊNCIA TÉRREO


NOTAS:
- NESTE PROJETO, O NÍVEL DE PROJETO ARQUITETÔNICO 0,00 m REFERE-SE AO NÍVEL 31,18 m DO PROJETO DE URBANISMO (TOPOGRÁFICO REAL).
- POR SE TRATAR DE UM PROJETO DE REFORMA DE EDIFICAÇÃO EXISTENTE, A ALTURA DO FORRO FOI MANTIDA EM ACORDO COM A ESTRUTURA DO MADEIRAMENTO DA COBERTURA EXISTENTE.
OBS.: TODAS AS MEDIDAS DEVEM SER CONFERIDAS EM OBRA. SEJA NECESSÁRIO ALGUMA ALTERAÇÃO, ENTRAR EM CONTATO COM O PROJETISTA RESPONSÁVEL.

EMISSÃO INICIAL		DEZ/2025
OBSERVAÇÕES		VISTO DATA
	PREFEITURA MUNICIPAL DE CRICIÚMA SECRETARIA DE INFRAESTRUTURA E OBRAS	
	PROSUL - PROJETOS, SUPERVISÃO E PLANEJAMENTO LTDA Rua Saldanha Marinho, 116 - Edifício Liberal Center - 3º andar - Centro - Florianópolis - SC Fone/Fax: (48) 3027-2730 - Home-page: www.prosul.com - E-mail: prosul@prosul.com	
OBRA: REFORMA DO CENTRO COMUNITÁRIO BOA VISTA		
ENDEREÇO: RUA SÃO FRANCISCO DO SUL, 556, BAIRRO BOA VISTA, CRICIÚMA - SC		NÚMERO DO CADASTRO: 711541
RESPONSÁVEL TÉCNICO PROJETO: Documento assinado digitalmente CLÁUDIA MORGANA HENRI BONFADA Data: 05/12/2025 11:56:11 -0300 Verifique em https://validar.rli.gov.br/		CLIENTE:
CONTEÚDO: PLANTA BAIXA - PAV. TÉRREO / RESERVATÓRIO		PIRÂMIDA: ARQ 01/16
ESCALA: INDICADA	DATA: DEZEMBRO/2025	ARQUIVO: 004_25_arq_a
DISCIPLINA: ARQUITETURA		

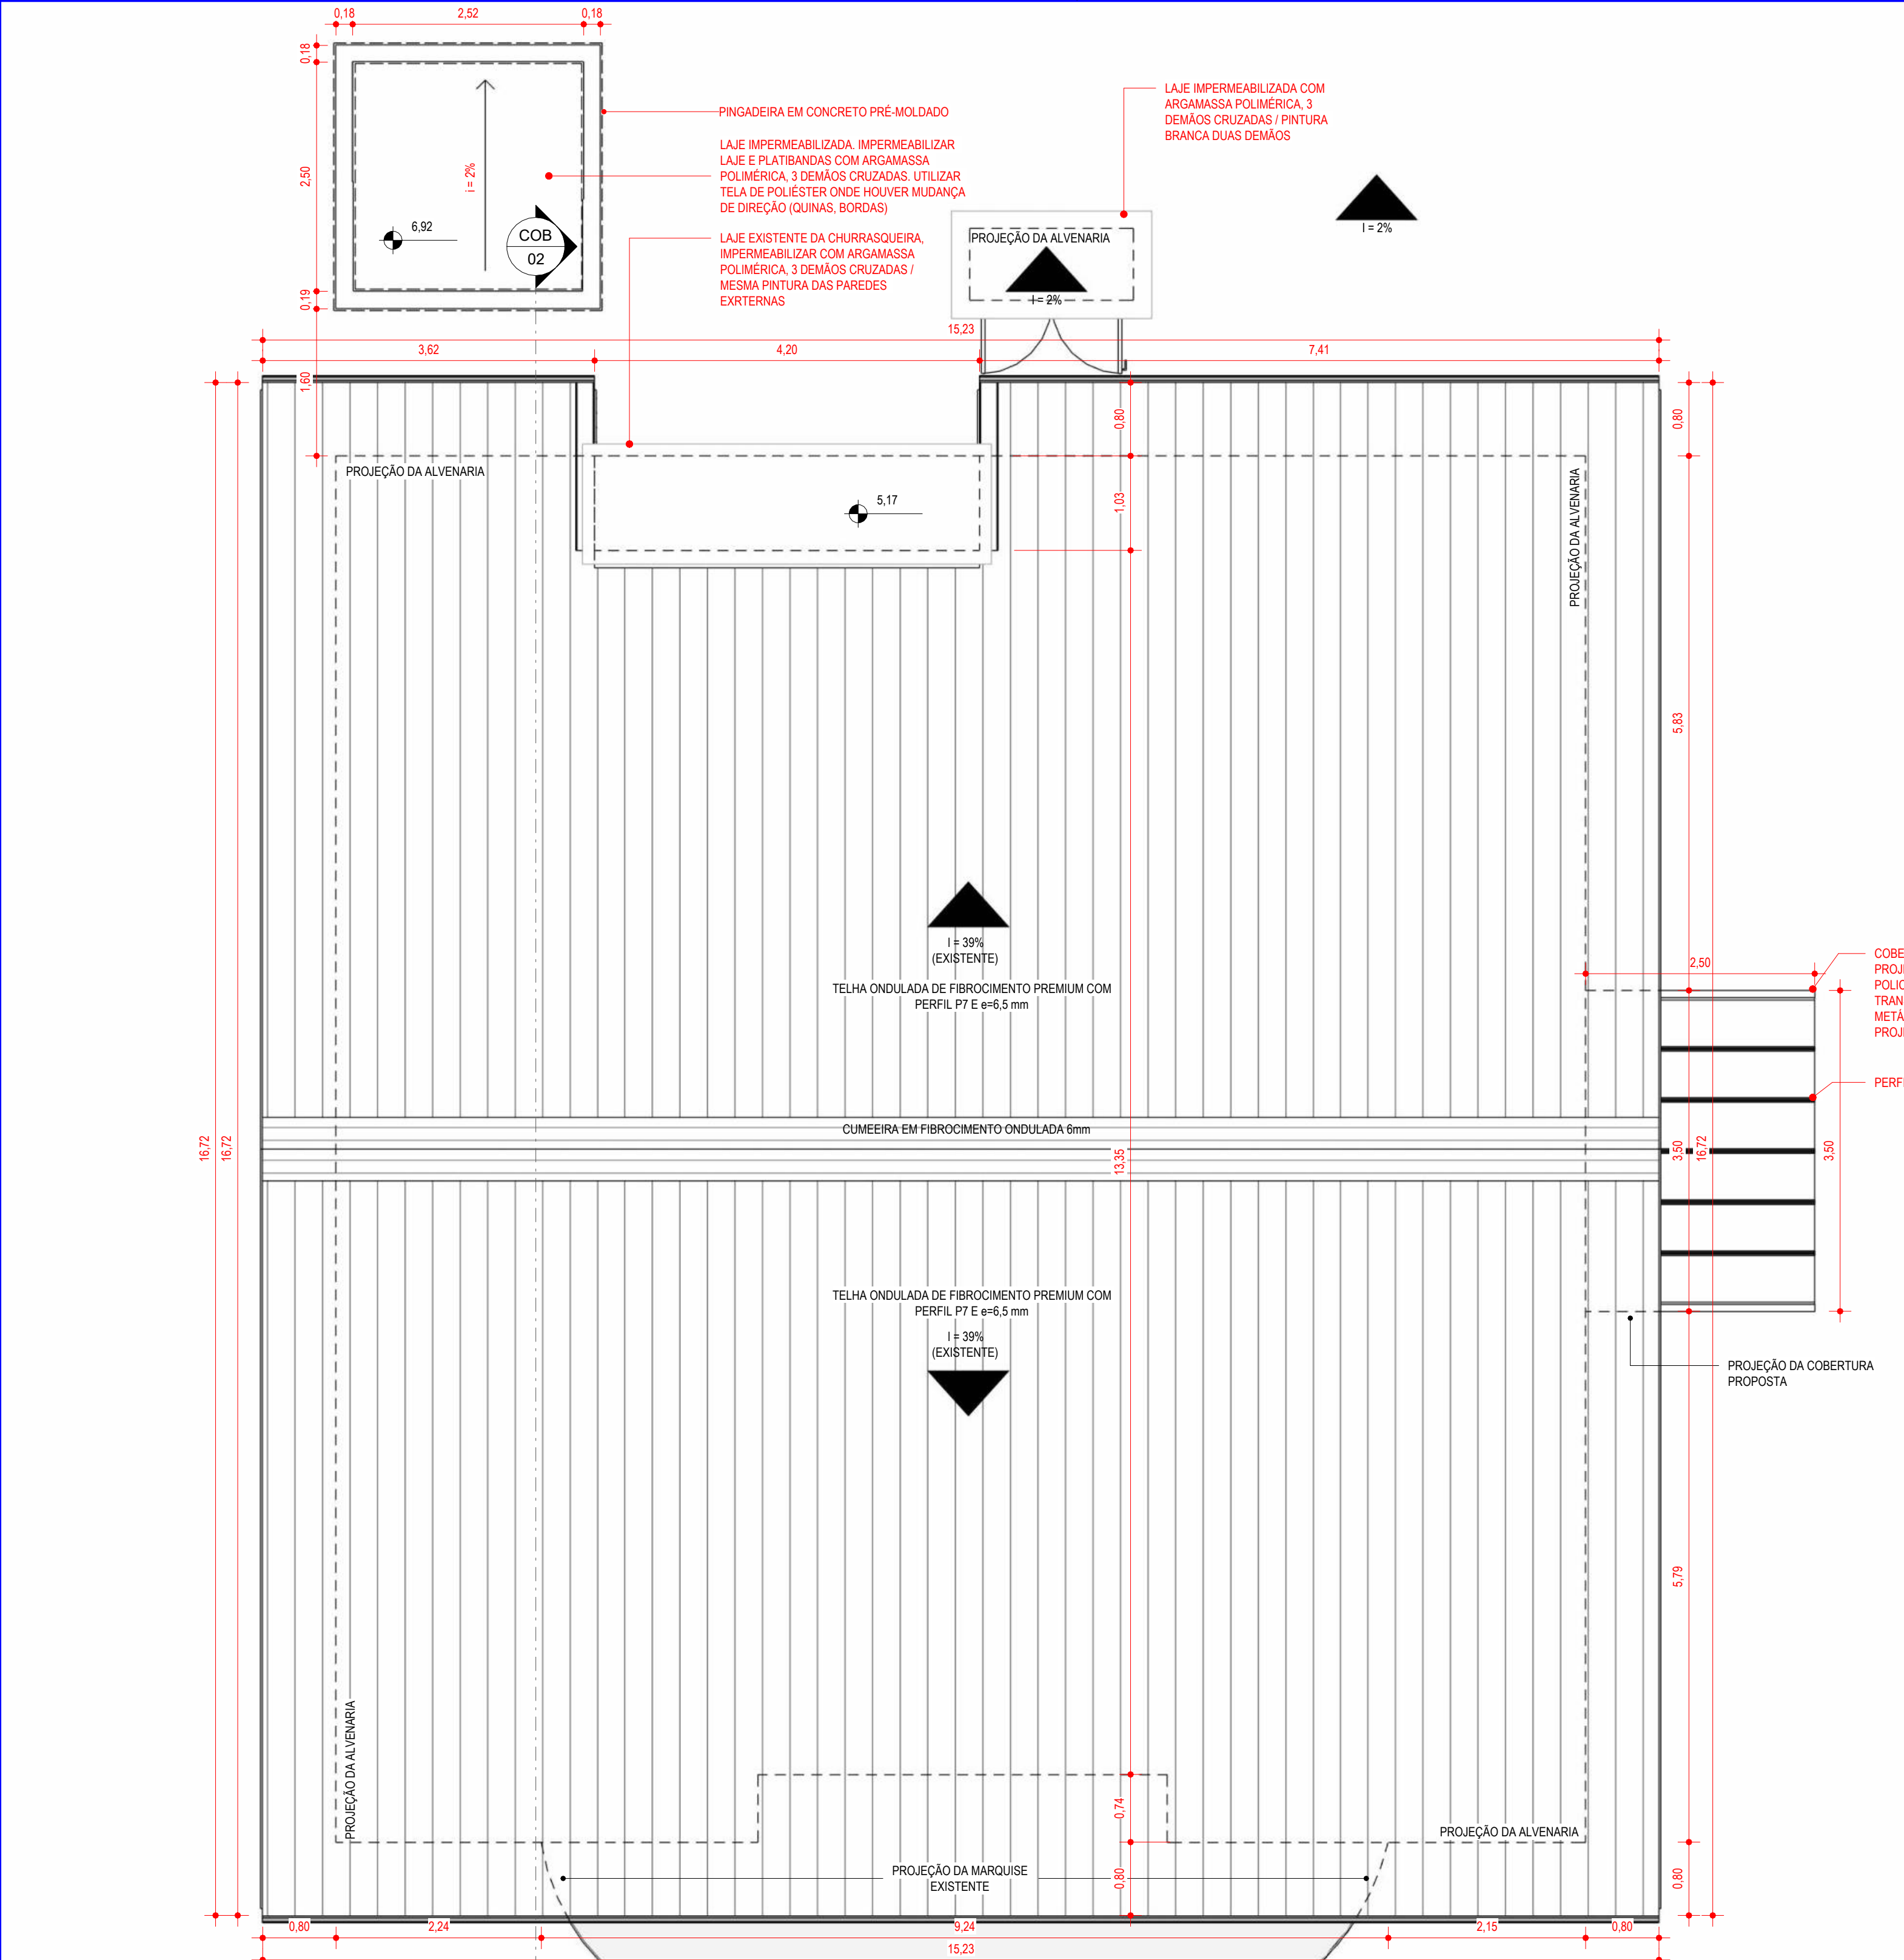


1 PLANTA BAIXA - COBERTURA
1:50

OSSEVAÇÕES GERAIS
MADEIRAMENTO MERAMENTE ILUSTRATIVO, VISTO QUE NÃO FOI POSSÍVEL REALIZAR LEVANTAMENTO EM CAMPO (SOBRE O FORRO). DURANTE A OBRA, AO RETIRAR FORRO E TELHA, PREVER SUBSTITUIÇÃO DE 100% DAS TELHAS E RIPAS E, CONFORME NECESSIDADE, DOS DEMAIS ELEMENTOS ESTRUTURAIS DO TELHADO. EM ORÇAMENTO ADOTOU-SE MADEIRAMENTO EXISTENTE EM EUCALITO TRATADO ROUÇO, SENDO ESTIPULADO SUBSTITUIÇÃO DE 100% DAS RIPAS, 30% DE CAIBROS, TERÇAS E TESOURAS.

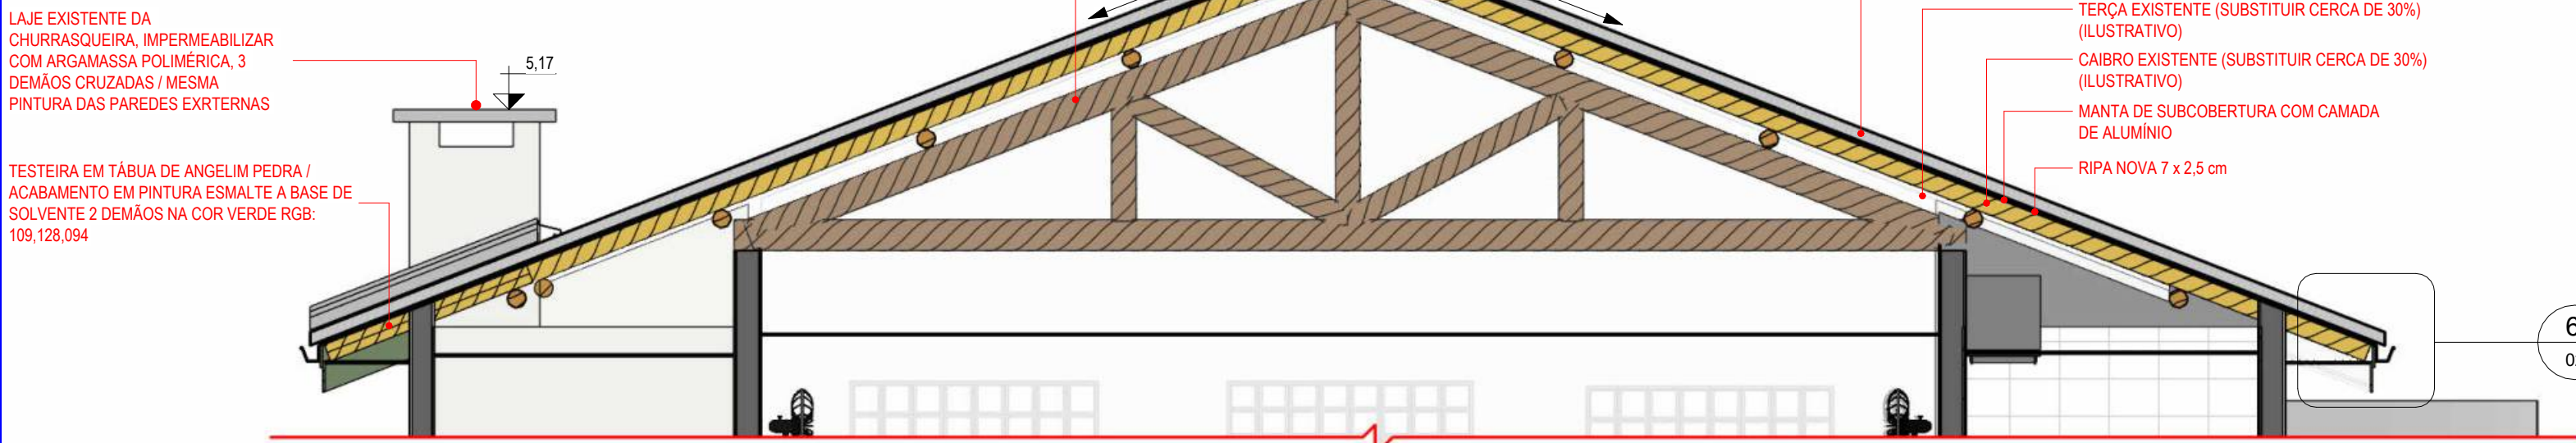


5 CORTE COBERTURA
1:50

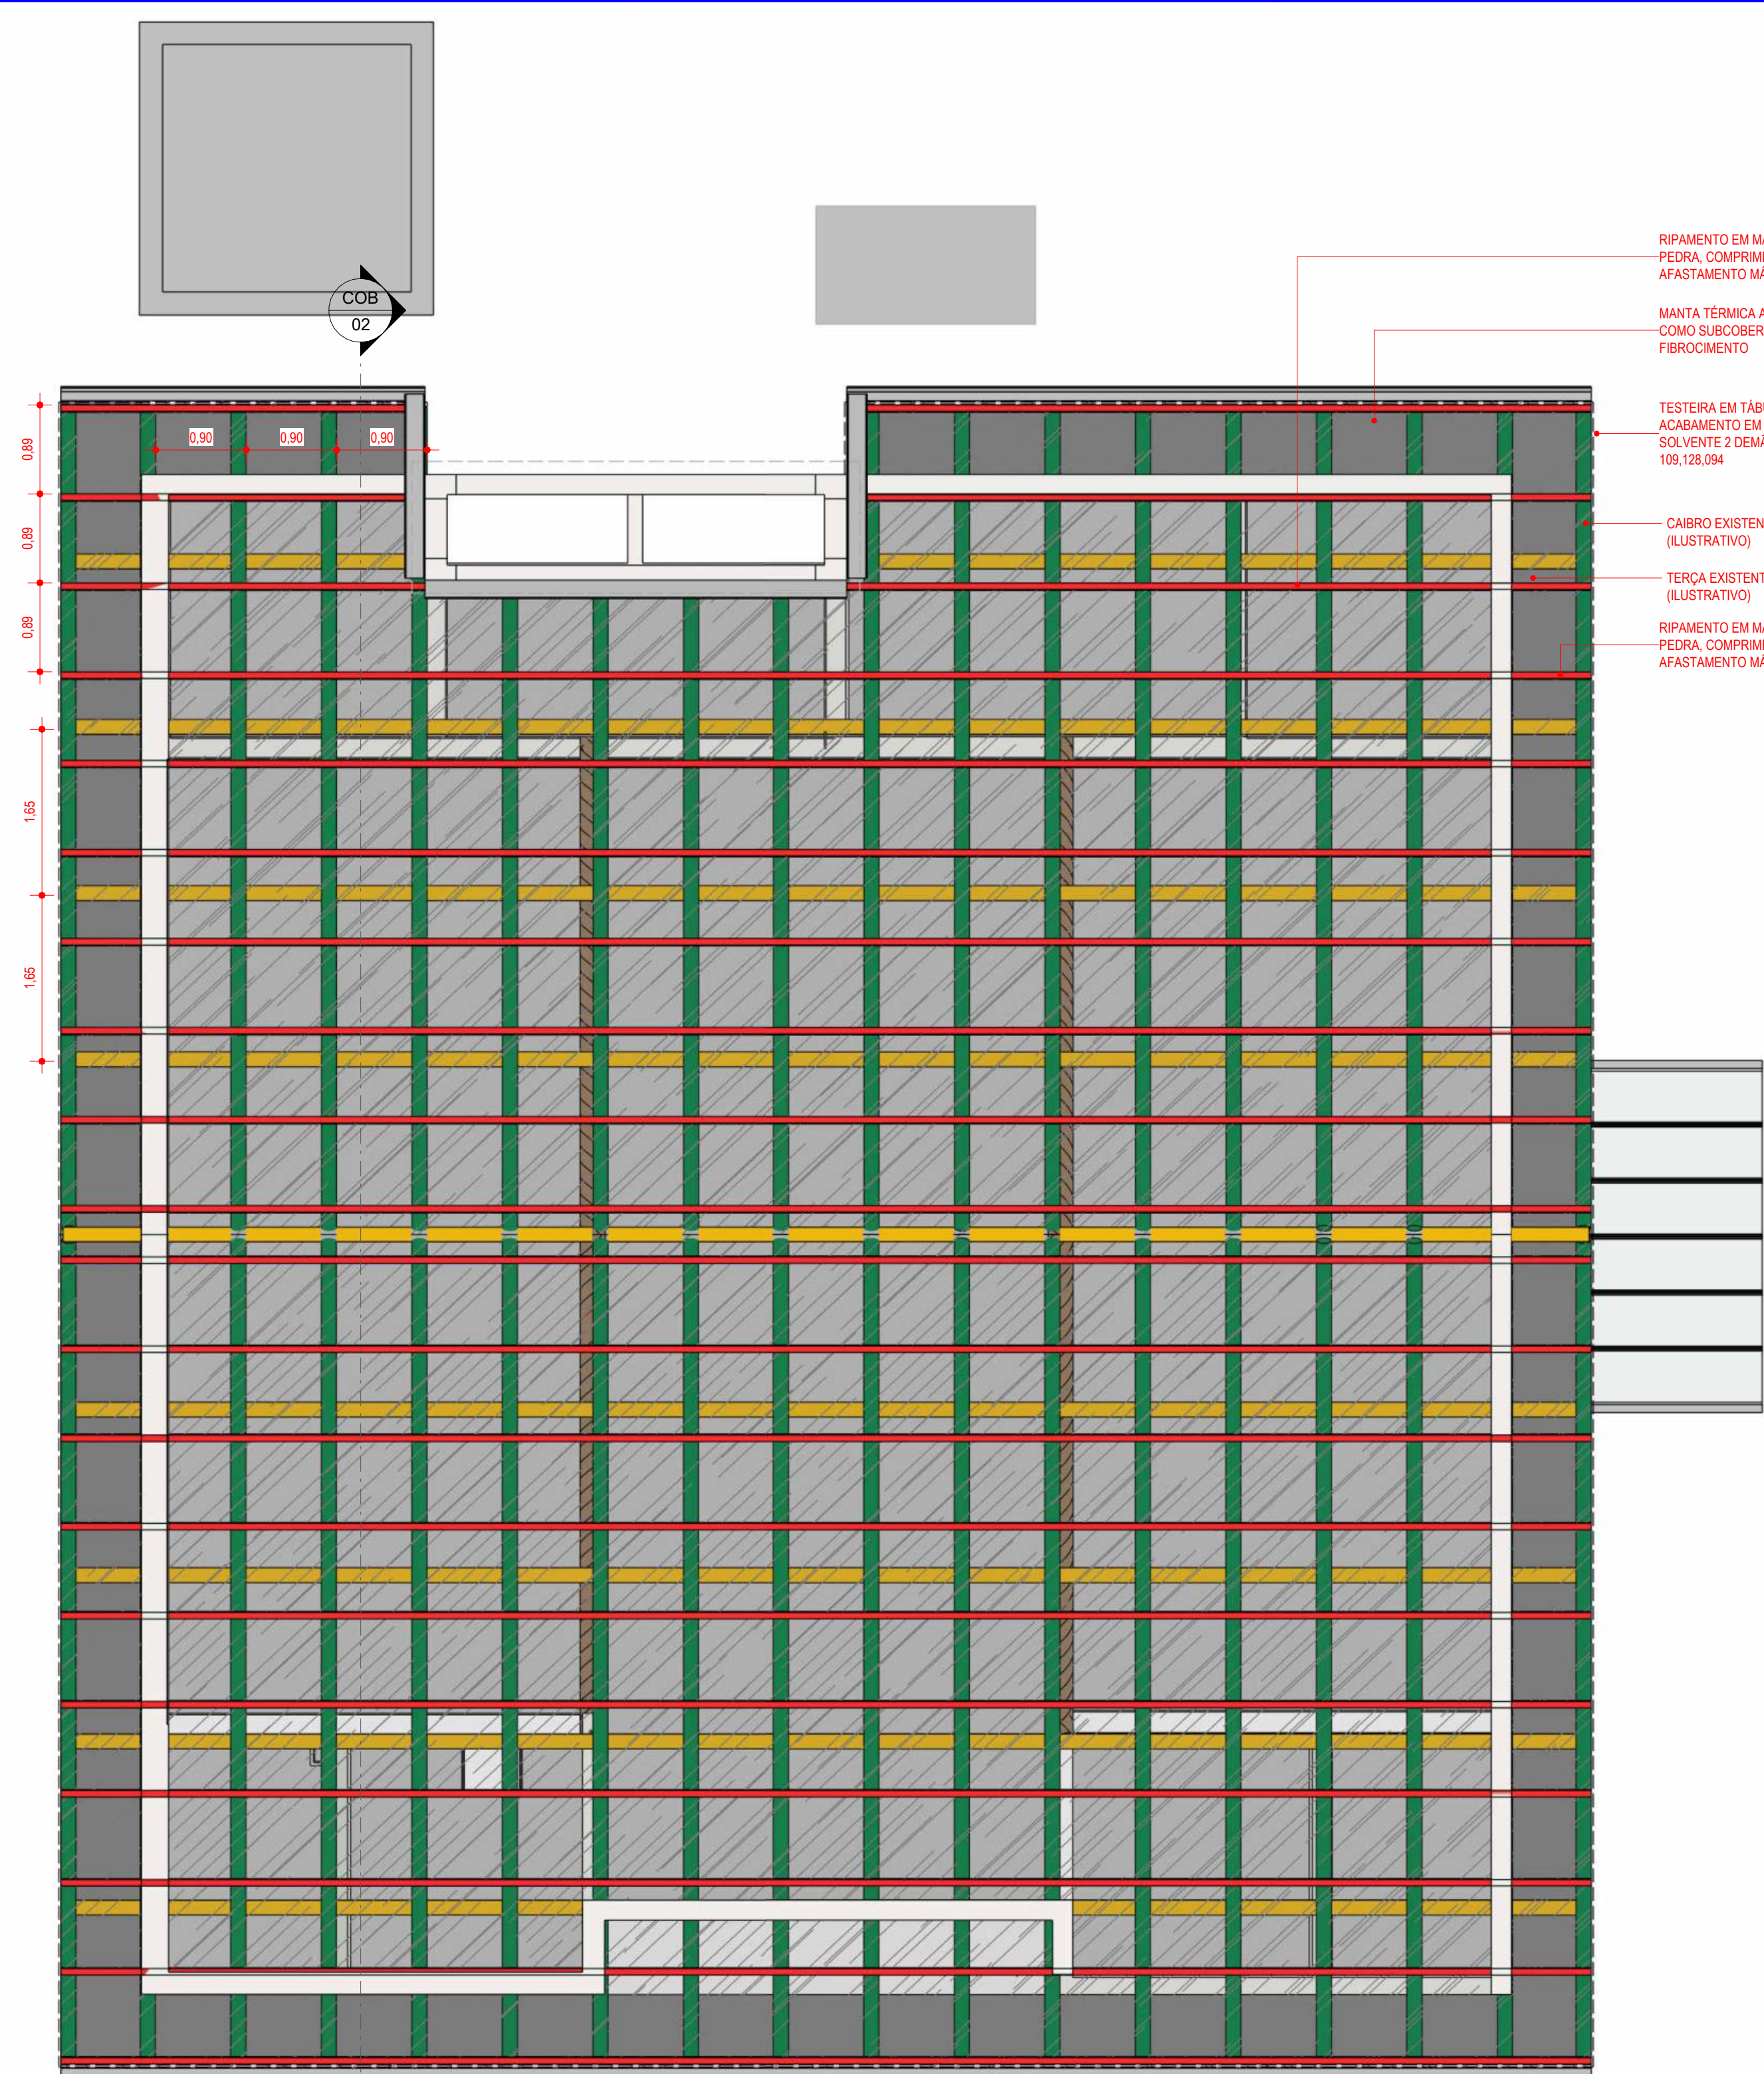


4 PLANTA BAIXA - MADEIRAMENTO DA COBERTURA
1:50

OSSEVAÇÕES GERAIS
MADEIRAMENTO MERAMENTE ILUSTRATIVO, VISTO QUE NÃO FOI POSSÍVEL REALIZAR LEVANTAMENTO EM CAMPO (SOBRE O FORRO). DURANTE A OBRA, AO RETIRAR FORRO E TELHA, PREVER SUBSTITUIÇÃO DE 100% DAS TELHAS E RIPAS E, CONFORME NECESSIDADE, DOS DEMAIS ELEMENTOS ESTRUTURAIS DO TELHADO. EM ORÇAMENTO ADOTOU-SE MADEIRAMENTO EXISTENTE EM EUCALITO TRATADO ROUÇO, SENDO ESTIPULADO SUBSTITUIÇÃO DE 100% DAS RIPAS, 30% DE CAIBROS, TERÇAS E TESOURAS.

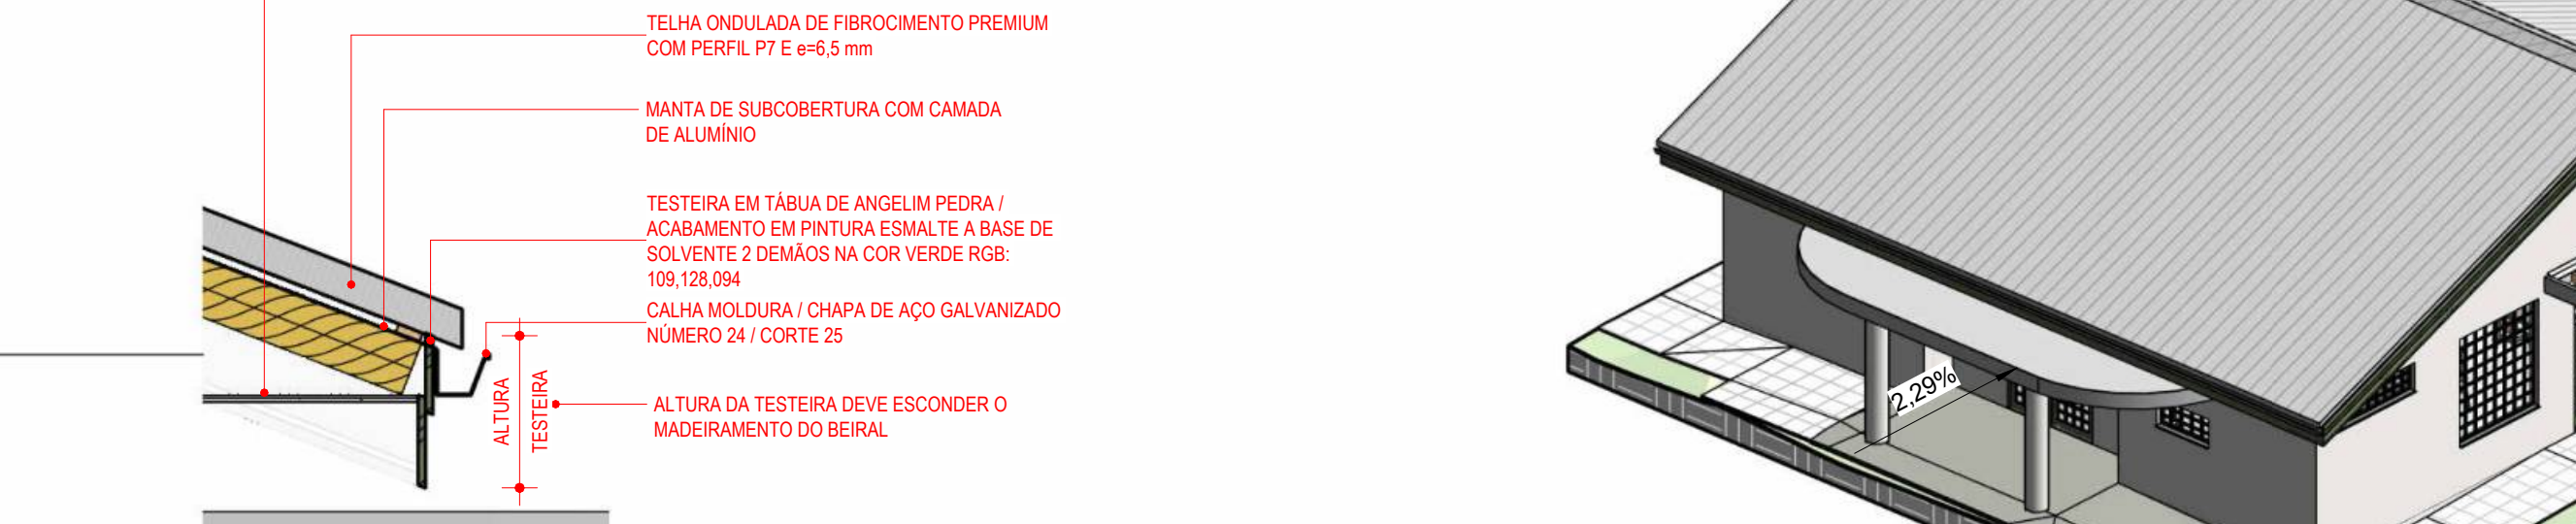


6 DETALHE - COBERTURA
1:20

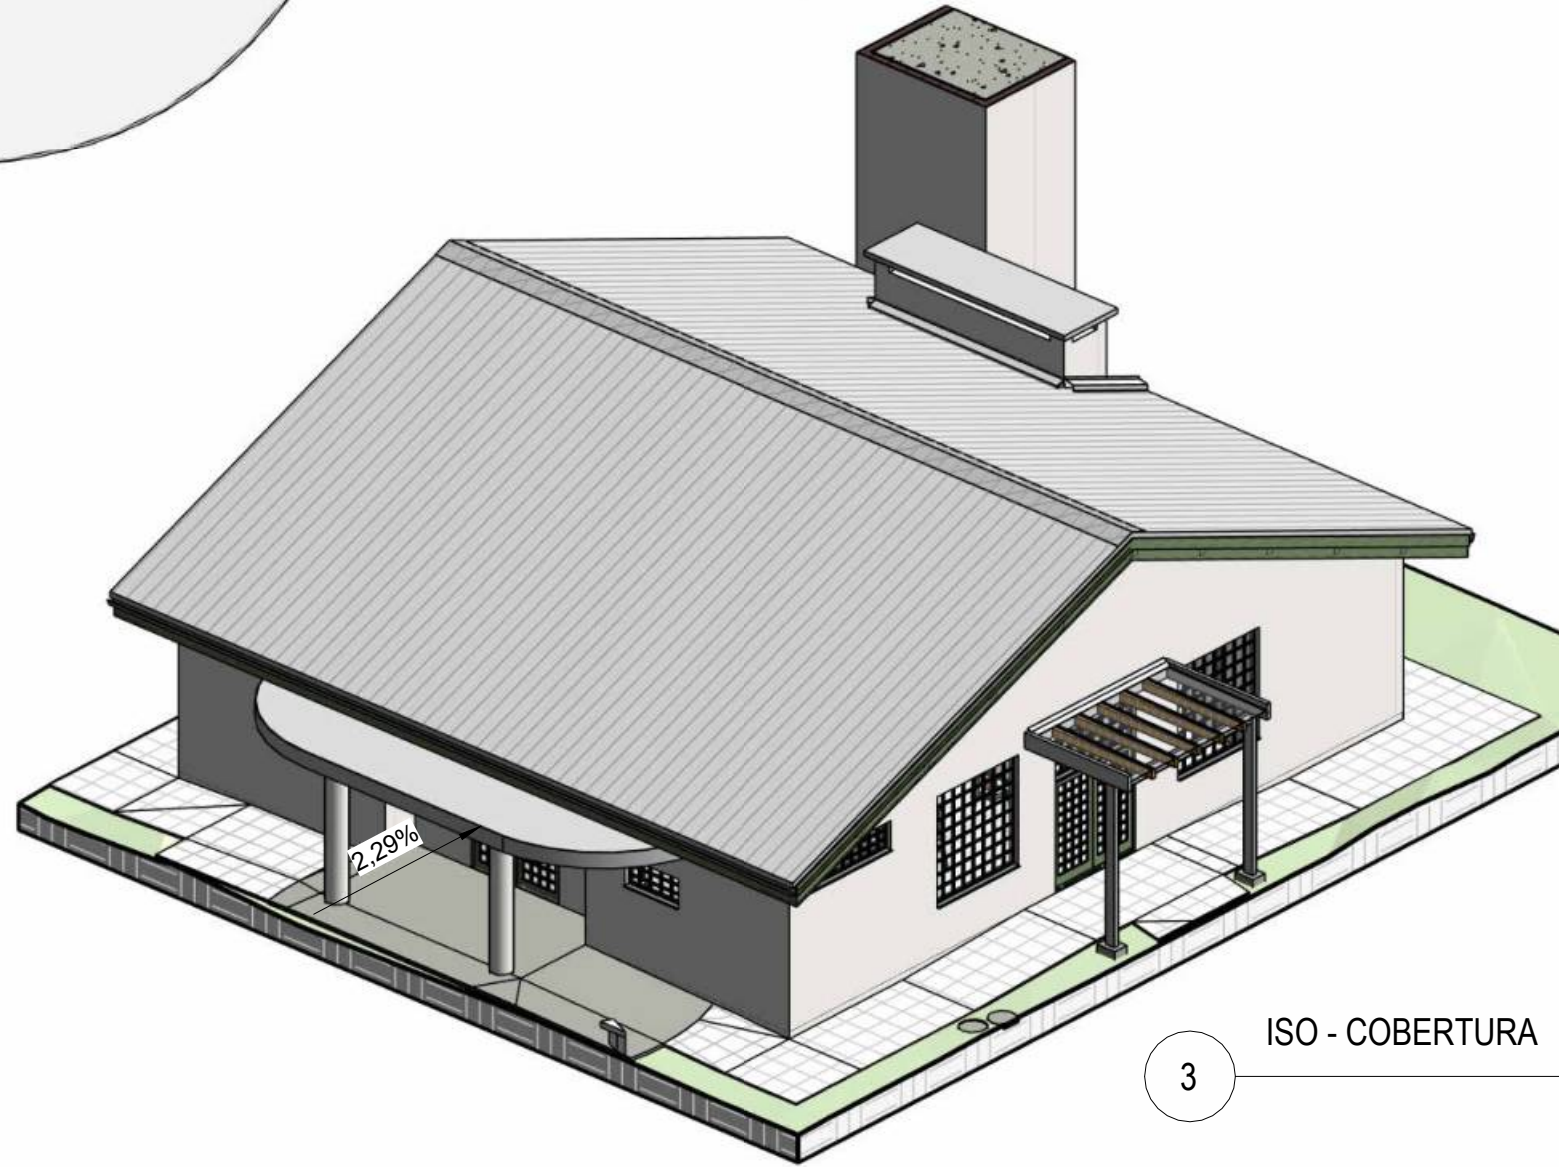

3 ISO - COBERTURA
1:50


LEGENDA ARQUITETURA	
	INDICAÇÃO DE ACABAMENTO DE PISO
	INDICAÇÃO DE ACABAMENTO DE PAREDE
	INDICAÇÃO DE ACABAMENTO DE FORRO
	0,00
	NÍVEL ACABADO ARQUITETURA (PLANTA BAIXA) - REFERÊNCIA TERREO
	0,00
	NÍVEL ACABADO ARQUITETURA (CORTE) - REFERÊNCIA TERREO

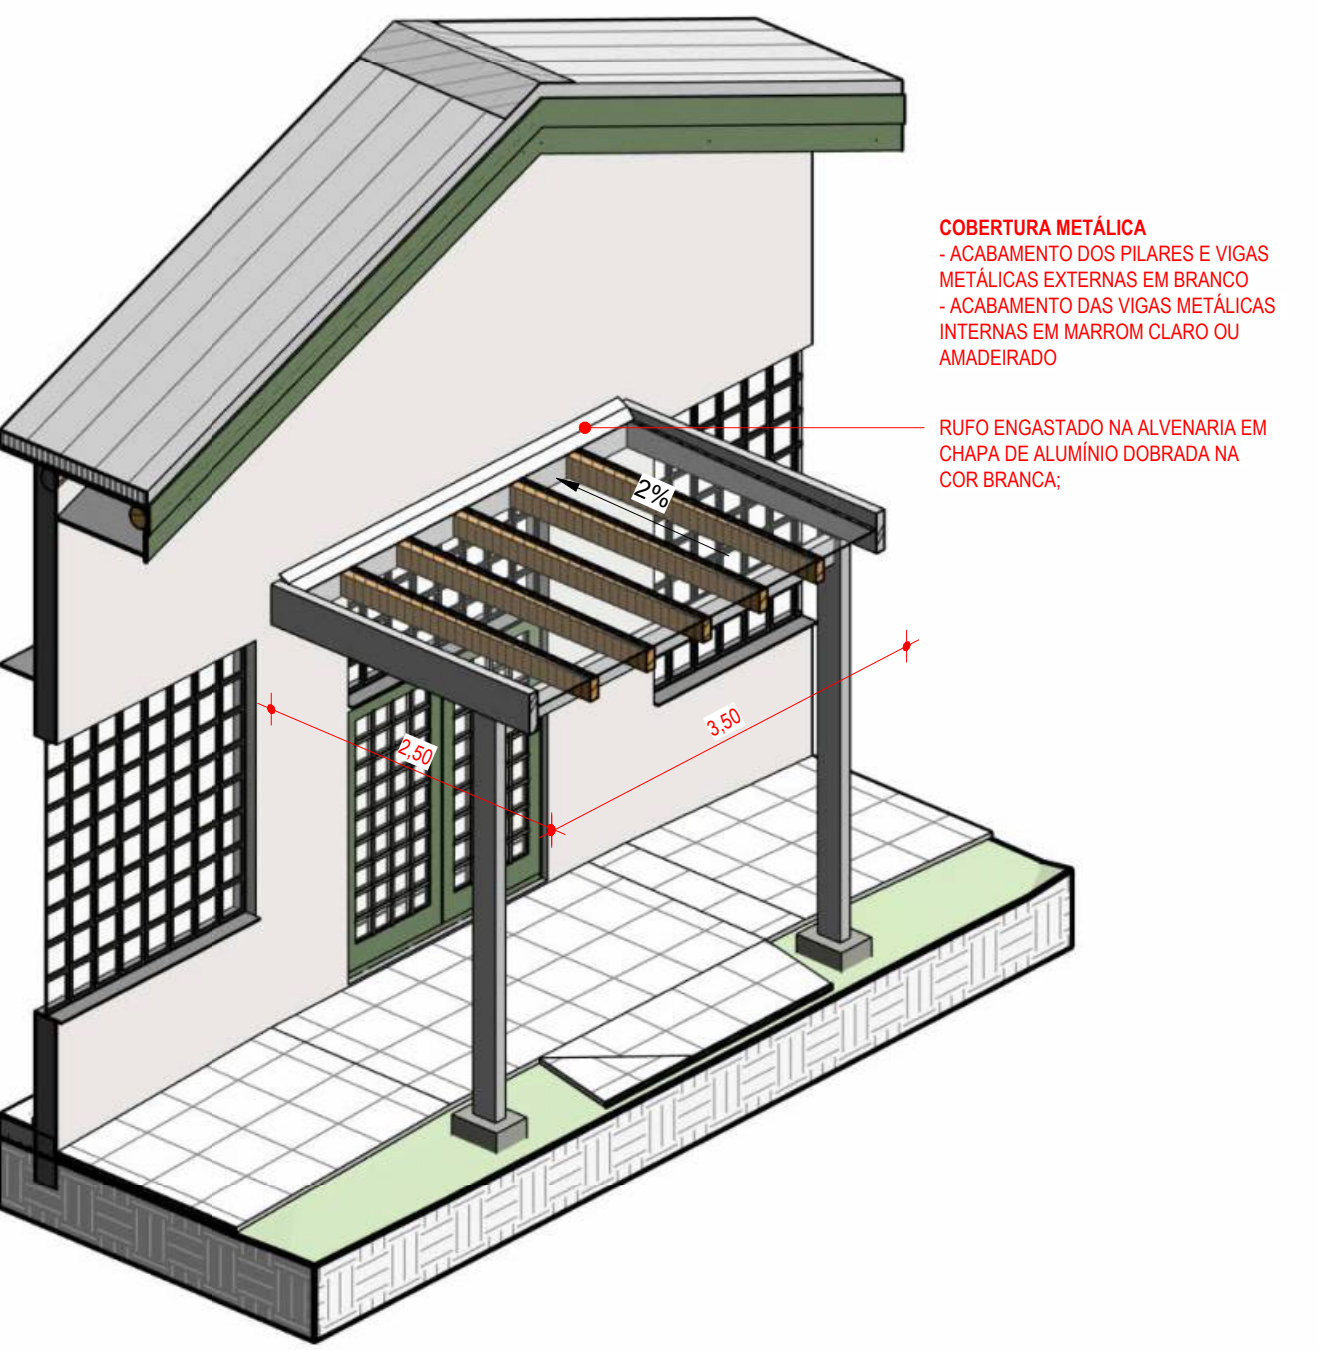

2 ISO - COBERTURA METÁLICA
1:50

NOTAS:
- NESTE PROJETO, O NÍVEL DE PROJETO ARQUITETÔNICO 0,00 m REFERE-SE AO NÍVEL 31,18 m DO PROJETO DE URBANISMO (TOPOGRÁFICO REAL);
- POR SE TRATAR DE UM PROJETO DE REFORMA DE EDIFICAÇÃO EXISTENTE, A ALTURA DO FORRO FOI MANTIDA EM ACORDO COM A ESTRUTURA DO MADEIRAMENTO DA COBERTURA EXISTENTE;
- MADEIRAMENTO MERAMENTE ILUSTRATIVO, VISTO QUE NÃO FOI POSSÍVEL REALIZAR LEVANTAMENTO EM CAMPO (SOBRE O FORRO), DURANTE A OBRA, AO RETIRAR FORRO E TELHA, PREVER SUBSTITUIÇÃO DE 100% DAS TELHAS E RIPAS E, CONFORME NECESSIDADE, DOS DEMAIS ELEMENTOS ESTRUTURAIS DO TELHADO. EM ORÇAMENTO ADOTOU-SE MADEIRAMENTO EXISTENTE EM EUCALITO TRATADO ROUÇO, SENDO ESTIPULADO SUBSTITUIÇÃO DE 100% DAS RIPAS, 30% DE CAIBROS, TERÇAS E TESOURAS.
OBS.: TODAS AS MEDIDAS DEVEM SER CONFERIDAS EM OBRA, CASO SEJA NECESSÁRIO ALGUMA ALTERAÇÃO, ENTRAR EM CONTATO COM O PROJETISTA RESPONSÁVEL.

EMISSÃO INICIAL	DEZ/2025	
OBSERVAÇÕES	VISTO	DATA
	PREFEITURA MUNICIPAL DE CRICIÚMA SECRETARIA DE INFRAESTRUTURA E OBRAS	
	PROSUL - PROJETOS, SUPERVISÃO E PLANEJAMENTO LTDA Rua Saldanha Marinho, 116 - Edifício Liberal Center - 3º andar - Centro - Foz de Iguaçu - SC Fone/Fax: (48) 3027-2730 - Home-page: www.prosul.com - E-mail: prosul@prosul.com	
OBRA:	REFORMA DO CENTRO COMUNITÁRIO BOA VISTA	
ENDEREÇO:	RUA SÃO FRANCISCO DO SUL, 556, BAIRRO BOA VISTA, CRICIÚMA - SC	
NÚMERO DO CADASTRO:	711541	
RESPONSÁVEL TÉCNICO PROJETO:	RESPONSÁVEL TÉCNICO EXECUÇÃO:	CLIENTE:
CONTEÚDO:	PLANTA DE COBERTURA / MADEIRAMENTO	
PRONCHIA:	ARQ 02/16	
ESCALA:	INDICADA	DATA: DEZEMBRO/2025
ARQUIVO:	004_25_arq_a	DISCIPLINA: ARQUITETURA

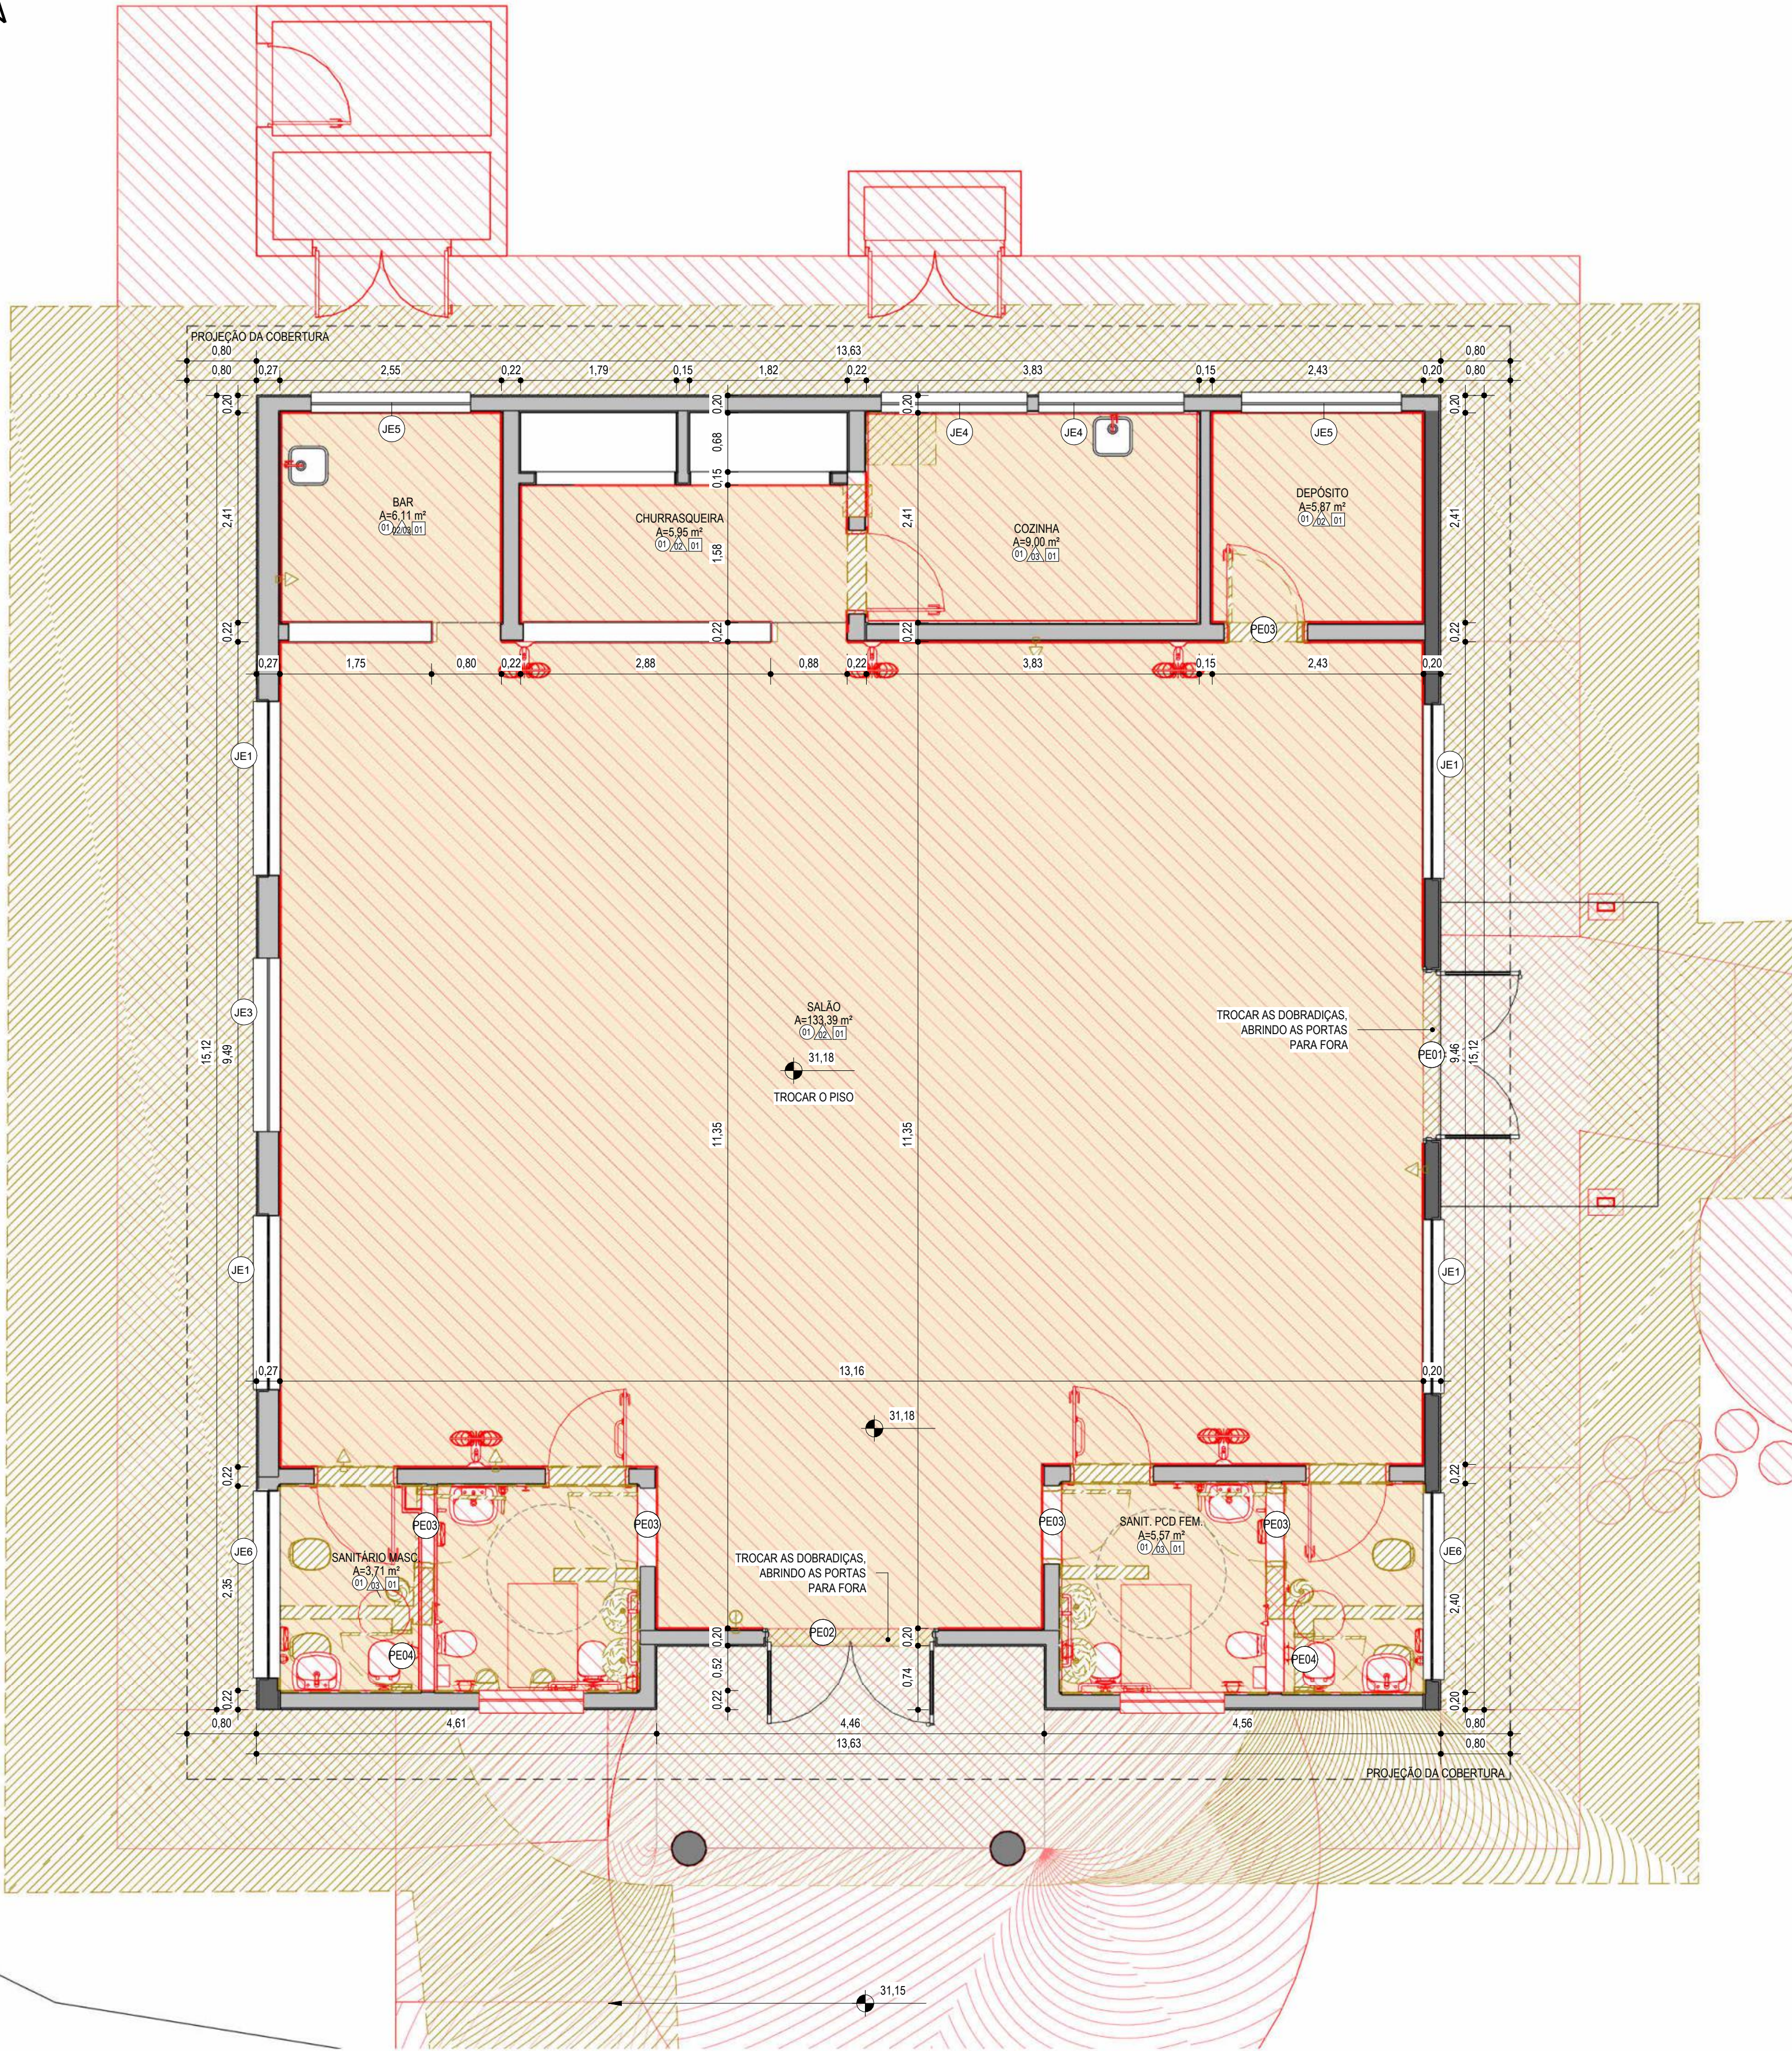

PLANTA BAIXA - DEMOLIR / CONSTRUIR

1
1:50

LEGENDA ARQUITETURA	
	INDICAÇÃO DE ACABAMENTO DE PISO
	INDICAÇÃO DE ACABAMENTO DE PAREDE
	INDICAÇÃO DE ACABAMENTO DE FORRO
	0,00 NÍVEL ACABADO ARQUITETURA (PLANTA BAIXA) - REFERÊNCIA TÉRREO
	0,00 NÍVEL ACABADO ARQUITETURA (CORTE) - REFERÊNCIA TÉRREO

LEGENDA DEMOLIR X CONSTRUIR		
	EXISTENTE	A REMOVER A CONSTRUIR

TABELA DE PISO - EXISTENTE		
CÓDIGO	DESCRIÇÃO	ÁREA
PIR1	PISO EXISTENTE - À REMOVER - CERÂMICO 40x40cm	199,83 m²

TABELA DE TETO/FORRO - EXISTENTE		
CÓDIGO	DESCRIÇÃO	ÁREA
TR1	FORRO EXISTENTE - À REMOVER	170,63 m²


TABELA DE ESQUADRIAS - PORTAS EXISTENTES				
CÓDIGO	DESCRIÇÃO	LARGURA	ALTURA	QUANT.
PE01	PORTA EXISTENTE - À RESTAURAR - PRIMER ANTICORROÇÃO À BASE DE ZINCO + PINTURA EPOXI COR VERDE FOSCO - REFERÊNCIA RGB 109 128 94	1,97	2,04	1
PE02	PORTA EXISTENTE - À RESTAURAR - PRIMER ANTICORROÇÃO À BASE DE ZINCO + PINTURA EPOXI COR VERDE FOSCO - REFERÊNCIA RGB 109 128 94	1,95	2,05	1
PE03	PORTA EXISTENTE - À REMOVER	0,80	2,10	5
PE04	PORTA EXISTENTE - À REMOVER	0,80	2,10	2

TABELA DE ESQUADRIAS - JANELAS EXISTENTES					
CÓDIGO	DESCRIÇÃO	LARGURA	ALTURA	ALTURA DO PEITORIL	QUANT.
J01	JANELA BASCULANTE QUADRICULADA COM TRÊS FOLHAS BASCULANTES MODULADAS, ABERTURA EM CONJUNTO COM ALAVANCA. TODA A ESQUADRIA DEVERÁ SER FEITA EM FERRO E VIDRO MINI BOREAL INCOLOR 4MM MODULADA CONFORME AS ESQUADRIAS EXISTENTES. APLICAÇÃO DE PRIMER ANTICORROÇÃO À BASE DE ZINCO + PINTURA EPOXI COR VERDE FOSCO - REFERÊNCIA RGB 109 128 94 GRADE EXTERNA EM TELA OTIS GALVANIZADA, CHUMBADA NA ALVENARIA CONFORME AS EXISTENTES / PEITORIL EM GRANITO CINZA ANDORINHA 2 CM	1,20	0,55	1,40	2
JE1	JANELA EXISTENTE - À RESTAURAR. JANELA BASCULANTE QUADRICULADA, COM BANDEIRAS INFERIOR E SUPERIOR FIXAS. TODA ESQUADRIA É FEITA EM FERRO E DEVERÁ SER FEITO O RESTAURO DE TODA A ESQUADRIA, COM PRIMER ANTICORROÇÃO À BASE DE ZINCO + PINTURA EPOXI COR VERDE FOSCO - REFERÊNCIA RGB 109 128 94 / MANUTENÇÃO DA GRADE EXTERNA EM TELA OTIS GALVANIZADA EXISTENTE	2,00	2,08	<varia>	4
JE2	JANELA EXISTENTE - À RESTAURAR. JANELA BASCULANTE QUADRICULADA, COM BANDEIRAS INFERIOR E SUPERIOR FIXAS. TODA ESQUADRIA É FEITA EM FERRO E DEVERÁ SER FEITO O RESTAURO DE TODA A ESQUADRIA, COM PRIMER ANTICORROÇÃO À BASE DE ZINCO + PINTURA EPOXI COR VERDE FOSCO - REFERÊNCIA RGB 109 128 94	1,98	0,90	2,08	1
JE3	JANELA EXISTENTE - À RESTAURAR. JANELA BASCULANTE QUADRICULADA, COM BANDEIRAS INFERIOR E SUPERIOR FIXAS. TODA ESQUADRIA É FEITA EM FERRO E DEVERÁ SER FEITO O RESTAURO DE TODA A ESQUADRIA, COM PRIMER ANTICORROÇÃO À BASE DE ZINCO + PINTURA EPOXI COR VERDE FOSCO - REFERÊNCIA RGB 109 128 94	2,00	0,95	2,04	1
JE4	JANELA EXISTENTE - À RESTAURAR. JANELA BASCULANTE QUADRICULADA, COM BANDEIRAS INFERIOR E SUPERIOR FIXAS. TODA ESQUADRIA É FEITA EM FERRO E DEVERÁ SER FEITO O RESTAURO DE TODA A ESQUADRIA, COM PRIMER ANTICORROÇÃO À BASE DE ZINCO + PINTURA EPOXI COR VERDE FOSCO - REFERÊNCIA RGB 109 128 94	1,68	0,60	2,00	2
JE5	JANELA EXISTENTE - À RESTAURAR. JANELA BASCULANTE QUADRICULADA, COM BANDEIRAS INFERIOR E SUPERIOR FIXAS. TODA ESQUADRIA É FEITA EM FERRO E DEVERÁ SER FEITO O RESTAURO DE TODA A ESQUADRIA, COM PRIMER ANTICORROÇÃO À BASE DE ZINCO + PINTURA EPOXI COR VERDE FOSCO - REFERÊNCIA RGB 109 128 94	1,84	0,60	<varia>	2
JE6	JANELA EXISTENTE - À RESTAURAR. JANELA BASCULANTE QUADRICULADA, COM BANDEIRAS INFERIOR E SUPERIOR FIXAS. TODA ESQUADRIA É FEITA EM FERRO E DEVERÁ SER FEITO O RESTAURO DE TODA A ESQUADRIA, COM PRIMER ANTICORROÇÃO À BASE DE ZINCO + PINTURA EPOXI COR VERDE FOSCO - REFERÊNCIA RGB 109 128 94	2,15	0,55	2,40	2

NOTAS:
- NESTE PROJETO, O NÍVEL DE PROJETO ARQUITETÔNICO 0,00 m REFERE-SE AO NÍVEL 31,18 m DO PROJETO DE URBANISMO (TOPOGRÁFICO REAL).
- POR SE TRATAR DE UM PROJETO DE REFORMA DE EDIFICAÇÃO EXISTENTE, A ALTURA DO FORRO FOI MANTIDA EM ACORDO COM A ESTRUTURA DO MADEIRAMENTO DA COBERTURA EXISTENTE.
OBS.: TODAS AS MEDIDAS DEVEM SER CONFERIDAS EM OBRA. CASO SEJA NECESSÁRIO ALGUMA ALTERAÇÃO, ENTRAR EM CONTATO COM O PROJETISTA RESPONSÁVEL.

EMISSÃO INICIAL		DEZ/2025
OBSERVAÇÕES	VISTO	DATA

 CRIÇIÚMA RIO ITAÚNA - CARIACI - PIAUÍ	PREFEITURA MUNICIPAL DE CRICIÚMA SECRETARIA DE INFRAESTRUTURA E OBRAS		
	PROSUL - PROJETOS, SUPERVISÃO E PLANEJAMENTO LTDA Rua Saldanha Marinho, 116 - Edifício Liberal Center - 3º andar - Centro - Florianópolis - SC Fone/Fax: (48) 3027-2730 - Home-page: www.prosul.com - E-mail: prosul@prosul.com		
OBRA:			
REFORMA DO CENTRO COMUNITÁRIO BOA VISTA			
ENDEREÇO: RUA SÃO FRANCISCO DO SUL, 556, BAIRRO BOA VISTA, CRICIÚMA - SC	NÚMERO DO CADASTRO 711541		
RESPONSÁVEL TÉCNICO PROJETO:	RESPONSÁVEL TÉCNICO EXECUÇÃO:	CLIENTE:	
CONTEÚDO: PLANTA BAIXA - DEMOLIR / CONSTRUIR		PRANCHA: ARQ 03/16	
ESCALA: INDICADA	DATA: DEZEMBRO/2025	ARQUIVO: 004_25_arq_a	DISCIPLINA: ARQUITETURA

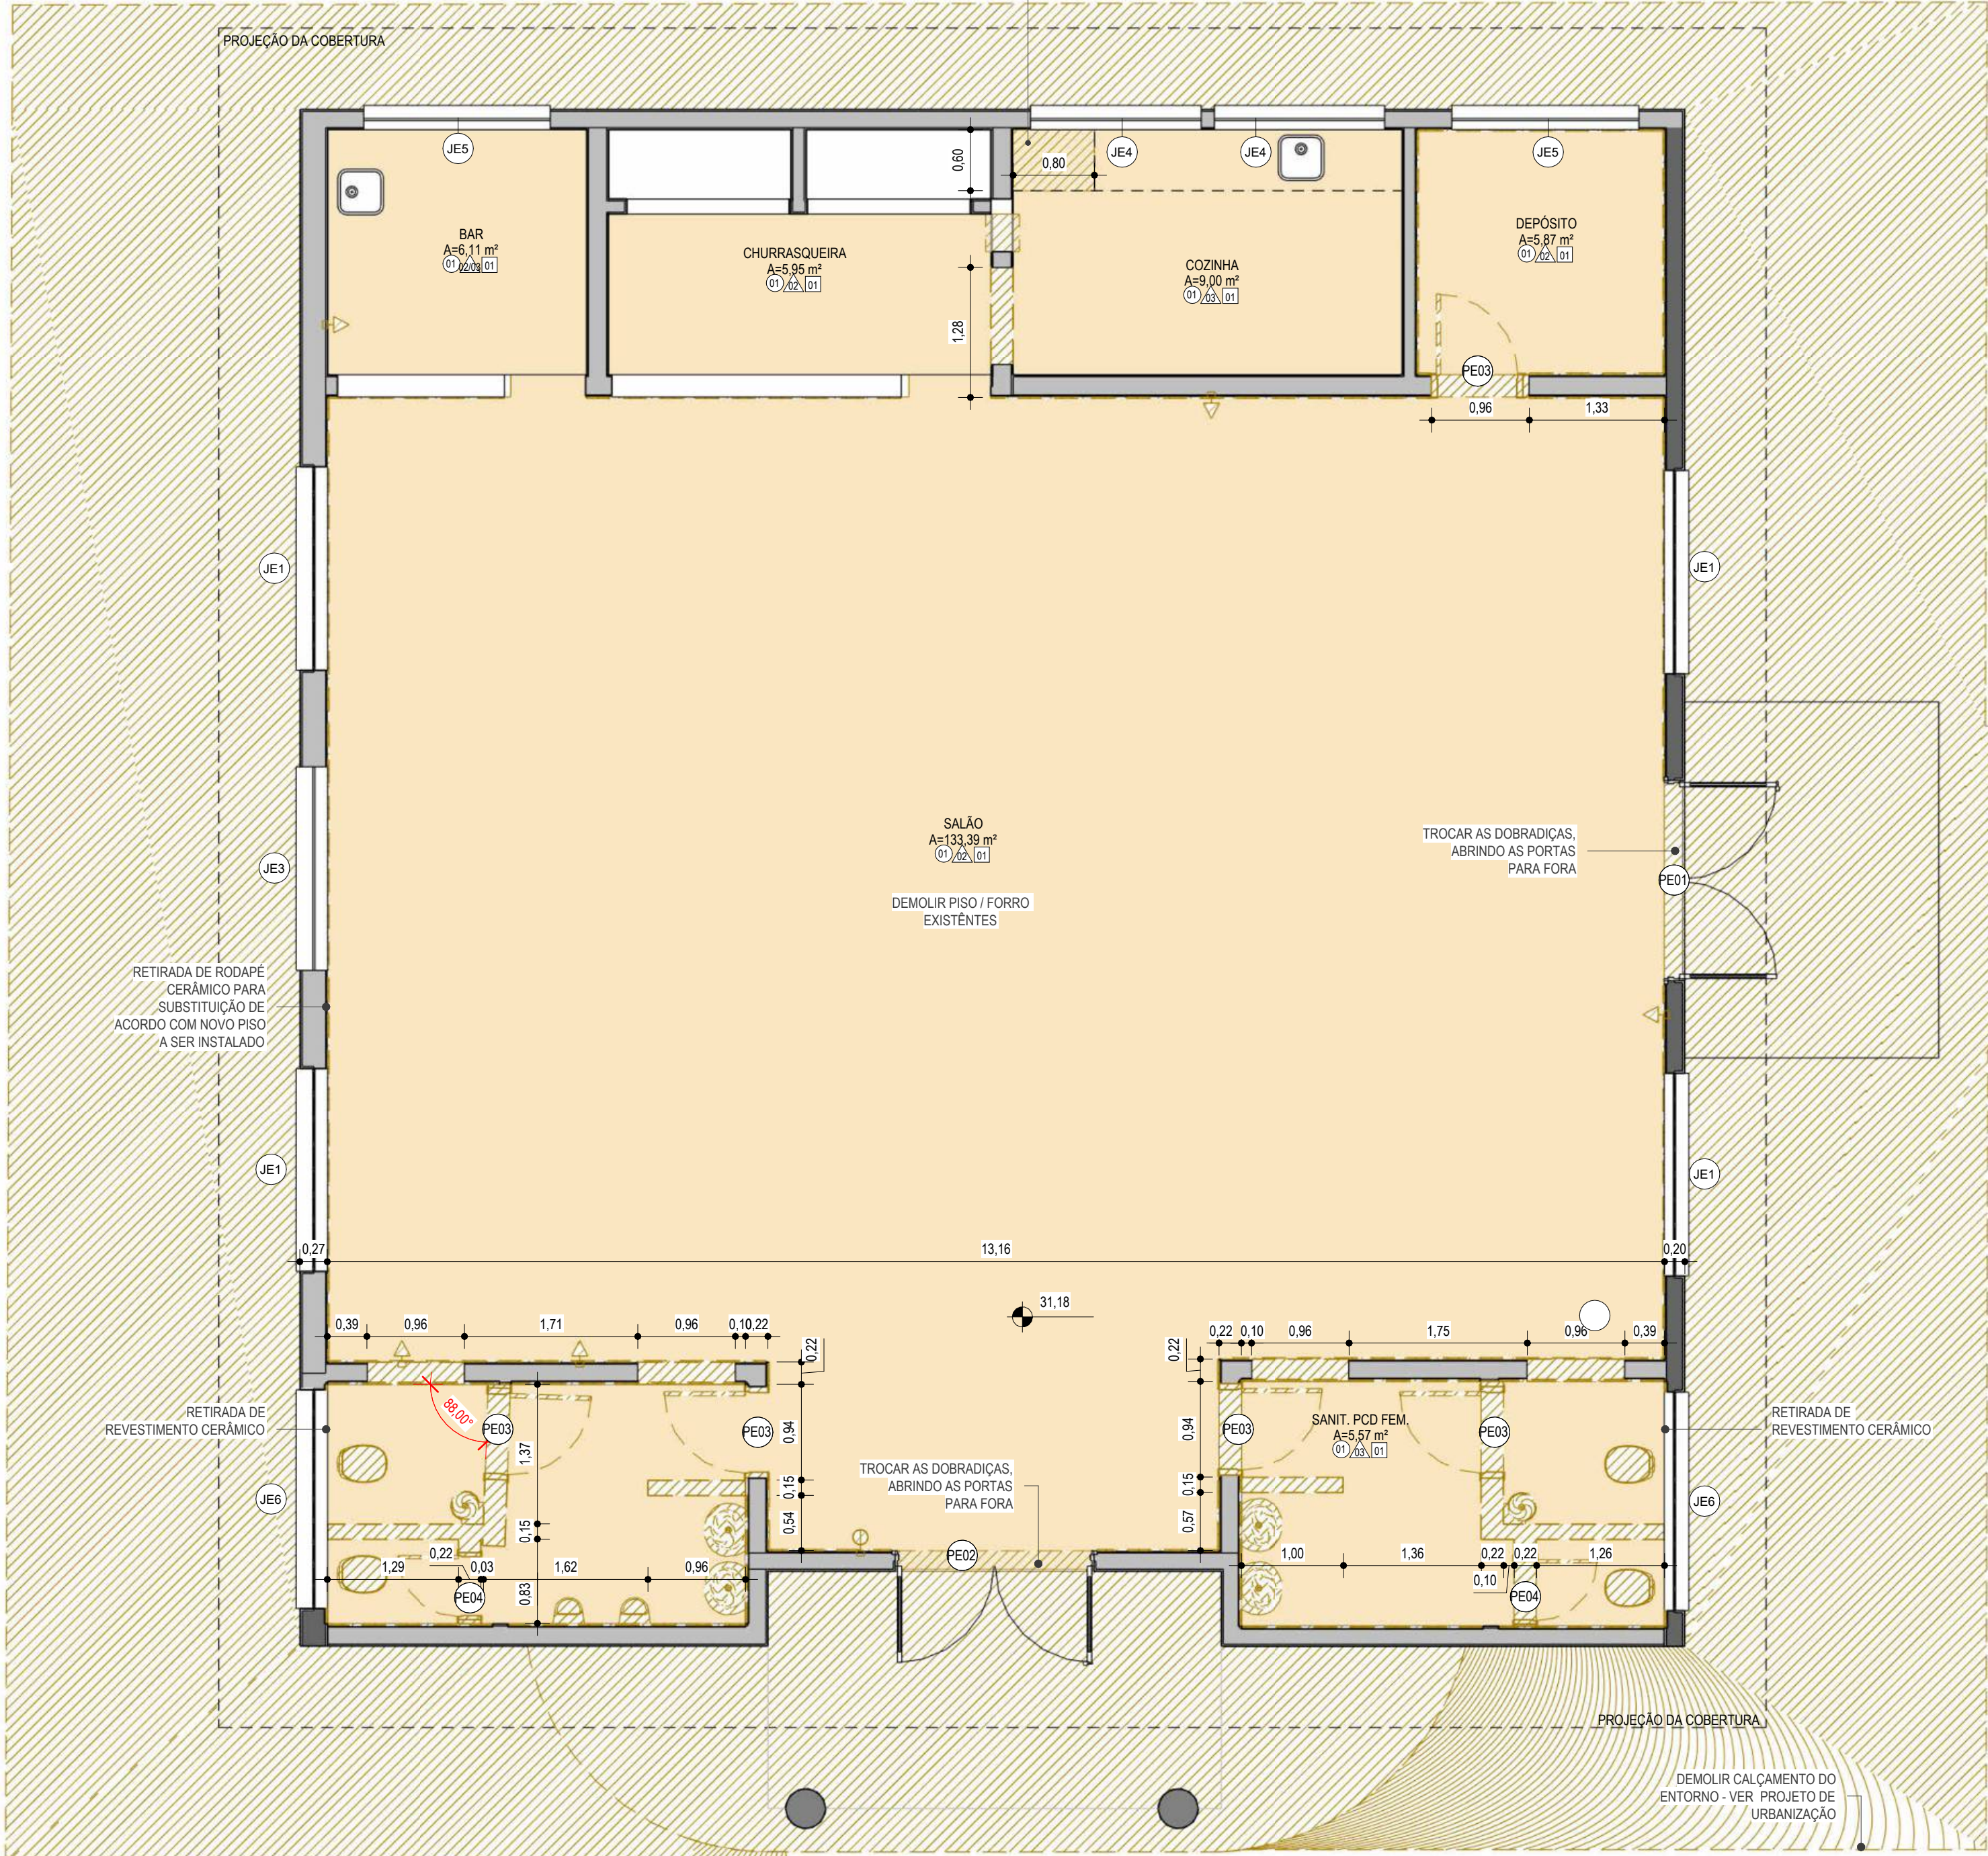

RESUMO GERAL - DEMOLIÇÃO

- 1) SUBSTITUIR PISOS E FORROS (INTERNOS E EXTERNOS), CONFORME DESCRITO EM PROJETO;
- 2) SUBSTITUIR TODOS OS CIRCUITOS, TERMINAÇÕES ELÉTRICAS E LUMINÁRIAS, CONFORME PROJETO DE INSTALAÇÕES ELÉTRICAS;
- 3) SUBSTITUIR TODO O SISTEMA HIDROSSANITÁRIO, CONFORME O PROJETO HIDROSSANITÁRIO;
- 4) SUBSTITUIR TODAS AS PORTAS INTERNAS, CONSIDERANDO AS NORMATIVAS DA NBR 9050:2020;
- 4) SUBSTITUIR TODAS AS LOUÇAS E METAIS, CONFORME DESCRITO EM PROJETO/MEMORIAL;
- 5) REFORMAR ESQUADRIAS EXTERNAS (PORTAS/JANELAS) EXISTENTES, SUBSTITUIR DOBRADIÇAS DAS PORTAS, ORIENTANDO A ABERTURA DA PORTA PARA FORA, TRATANDO A CORROSÃO E APLICANDO PRIMER ANTI-CORROSÃO E PINTURA, CONFORME DESCRITO EM PROJETO/MEMORIAL;
- 6) SUBSTITUIR MADEIRAMENTO E TELHAS DE FIBROCIMENTO, CONFORME DESCRITO EM PROJETO;
- 7) DEMOLIÇÃO DAS ALVENARIAS DE DIVISÓRIAS INTERNAS DOS BANHEIROS;
- 8) RETIRADA DOS REVESTIMENTOS CERÂMICOS DAS PAREDES, CONFORME DESCRITO EM PROJETO;
- 9) RETIRAR AS GRADES EM TELA DAS ESQUADRIAS EXISTENTES PARA TRATAMENTO E MANUTENÇÃO DAS MESMAS, APÓS A MANUTENÇÃO RECOLOCAR-LAS CONFORME FIXAÇÃO ANTERIOR EXISTENTE.

LEGENDA ARQUITETURA

- INDICAÇÃO DE ACABAMENTO DE PISO
- △ INDICAÇÃO DE ACABAMENTO DE PAREDE
- INDICAÇÃO DE ACABAMENTO DE FORRO
- 0,00 NÍVEL ACABADO ARQUITETURA (PLANTA BAIXA) - REFERÊNCIA TÉRREO
- 0,00 NÍVEL ACABADO ARQUITETURA (CORTE) - REFERÊNCIA TÉRREO

LEGENDA DEMOLIR X CONSTRUIR

- EXISTENTE
- A REMOVER
- A CONSTRUIR

TABELA DE ESQUADRIAS - JANELAS EXISTENTES

CÓDIGO	DESCRIÇÃO	LARGURA	ALTURA	ALTURA DO PEITORIL	QUANT.
J01	JANELA BASCULANTE QUADRICULADA COM TRÊS FOLHAS BASCULANTES MODULADAS, ABERTURA EM CONJUNTO COM ALAVANCA. TODA A ESQUADRIA DEVERÁ SER FEITA EM FERRO E VIDRO MINI BOREAL INCOLOR 4MM MODULADA CONFORME AS ESQUADRIAS EXISTENTES. APLICAÇÃO DE PRIMER ANTICORROSÃO À BASE DE ZINCO + PINTURA EPOXI COR VERDE FOSCO - REFERÊNCIA RGB 109 128 94 / GRADE EXTERNA EM TELA OTIS GALVANIZADA, CHUMBADA NA ALVENARIA CONFORME AS EXISTENTES / PEITORIL EM GRÁFITO CINZA ANDORINHA 2 CM.	1,20	0,55	1,40	2
JE1	JANELA EXISTENTE - A RESTAURAR. JANELA BASCULANTE QUADRICULADA, COM BANDEIRAS INFERIOR E SUPERIOR FIXAS. TODA A ESQUADRIA É FEITA EM FERRO E DEVERÁ SER FEITO O RESTAURO DE TODA A ESQUADRIA, COM PRIMER ANTICORROSÃO À BASE DE ZINCO + PINTURA EPOXI COR VERDE FOSCO - REFERÊNCIA RGB 109 128 94 / MANUTENÇÃO DA GRADE EXTERNA EM TELA OTIS GALVANIZADA EXISTENTE.	2,00	2,08	<varia>	4
JE2	JANELA EXISTENTE - A RESTAURAR. JANELA BASCULANTE QUADRICULADA, COM BANDEIRAS INFERIOR E SUPERIOR FIXAS. TODA A ESQUADRIA É FEITA EM FERRO E DEVERÁ SER FEITO O RESTAURO DE TODA A ESQUADRIA, COM PRIMER ANTICORROSÃO À BASE DE ZINCO + PINTURA EPOXI COR VERDE FOSCO - REFERÊNCIA RGB 109 128 94.	1,98	0,90	2,08	1
JE3	JANELA EXISTENTE - A RESTAURAR. JANELA BASCULANTE QUADRICULADA, COM BANDEIRAS INFERIOR E SUPERIOR FIXAS. TODA A ESQUADRIA É FEITA EM FERRO E DEVERÁ SER FEITO O RESTAURO DE TODA A ESQUADRIA, COM PRIMER ANTICORROSÃO À BASE DE ZINCO + PINTURA EPOXI COR VERDE FOSCO - REFERÊNCIA RGB 109 128 94.	2,00	0,95	2,04	1
JE4	JANELA EXISTENTE - A RESTAURAR. JANELA BASCULANTE QUADRICULADA, COM BANDEIRAS INFERIOR E SUPERIOR FIXAS. TODA A ESQUADRIA É FEITA EM FERRO E DEVERÁ SER FEITO O RESTAURO DE TODA A ESQUADRIA, COM PRIMER ANTICORROSÃO À BASE DE ZINCO + PINTURA EPOXI COR VERDE FOSCO - REFERÊNCIA RGB 109 128 94.	1,68	0,60	2,00	2
JE5	JANELA EXISTENTE - A RESTAURAR. JANELA BASCULANTE QUADRICULADA, COM BANDEIRAS INFERIOR E SUPERIOR FIXAS. TODA A ESQUADRIA É FEITA EM FERRO E DEVERÁ SER FEITO O RESTAURO DE TODA A ESQUADRIA, COM PRIMER ANTICORROSÃO À BASE DE ZINCO + PINTURA EPOXI COR VERDE FOSCO - REFERÊNCIA RGB 109 128 94.	1,84	0,60	<varia>	2
JE6	JANELA EXISTENTE - A RESTAURAR. JANELA BASCULANTE QUADRICULADA, COM BANDEIRAS INFERIOR E SUPERIOR FIXAS. TODA A ESQUADRIA É FEITA EM FERRO E DEVERÁ SER FEITO O RESTAURO DE TODA A ESQUADRIA, COM PRIMER ANTICORROSÃO À BASE DE ZINCO + PINTURA EPOXI COR VERDE FOSCO - REFERÊNCIA RGB 109 128 94.	2,15	0,55	2,40	2

TABELA DE ESQUADRIAS - PORTAS EXISTENTES

CÓDIGO	DESCRIÇÃO	LARGURA	ALTURA	QUANT.
PE01	PORTA EXISTENTE - A RESTAURAR - PRIMER ANTICORROSÃO À BASE DE ZINCO + PINTURA EPOXI COR VERDE FOSCO - REFERÊNCIA RGB 109 128 94	1,97	2,04	1
PE02	PORTA EXISTENTE - A RESTAURAR - PRIMER ANTICORROSÃO À BASE DE ZINCO + PINTURA EPOXI COR VERDE FOSCO - REFERÊNCIA RGB 109 128 94	1,95	2,05	1
PE03	PORTA EXISTENTE - A REMOVER	0,80	2,10	5
PE04	PORTA EXISTENTE - A REMOVER	0,60	2,10	2

NOTAS:
- NESTE PROJETO, O NÍVEL DE PROJETO ARQUITETÔNICO 0,00 m REFERE-SE AO NÍVEL 31,18 m DO PROJETO DE URBANISMO (TOPOGRÁFICO REAL).
- POR SE TRATAR DE UM PROJETO DE REFORMA DE EDIFICAÇÃO EXISTENTE, A ALTURA DO FORRO FOI MANTIDA EM ACORDO COM A ESTRUTURA DO MADEIRAMENTO DA COBERTURA EXISTENTE.
OBS.: TODAS AS MEDIDAS DEVEM SER CONFERIDAS EM OBRA. CASO SEJA NECESSÁRIO ALGUMA ALTERAÇÃO, ENTRAR EM CONTATO COM O PROJETISTA RESPONSÁVEL.


EMIÇÃO INICIAL		DEZ/2025
OBSERVAÇÕES	VISTO	DATA

	PREFEITURA MUNICIPAL DE CRICIÚMA SECRETARIA DE INFRAESTRUTURA E OBRAS
	PROSUL - PROJETOS, SUPERVISÃO E PLANEJAMENTO LTDA Rua Saldanha Marinho, 116 - Edifício Liberal Center - 3º andar - Centro - Florianópolis - SC Fone/Fax: (48) 3027-2730 - Home-page: www.prosul.com - E-mail: prosul@prosul.com

OBRA:	REFORMA DO CENTRO COMUNITÁRIO BOA VISTA
ENDEREÇO: RUA SÃO FRANCISCO DO SUL, 556, BAIRRO BOA VISTA, CRICIÚMA - SC	NÚMERO DO CADASTRO 711541

RESPONSÁVEL TÉCNICO PROJETO:	RESPONSÁVEL TÉCNICO EXECUÇÃO:	CLIENTE:

CONTEÚDO: PLANTA BAIXA - DEMOLIR	PRANCHA: ARQ 04/16
ESCALA: INDICADA	DATA: DEZEMBRO/2025
ARQUIVO: 004_25_arq_a	DISCIPLINA: ARQUITETURA

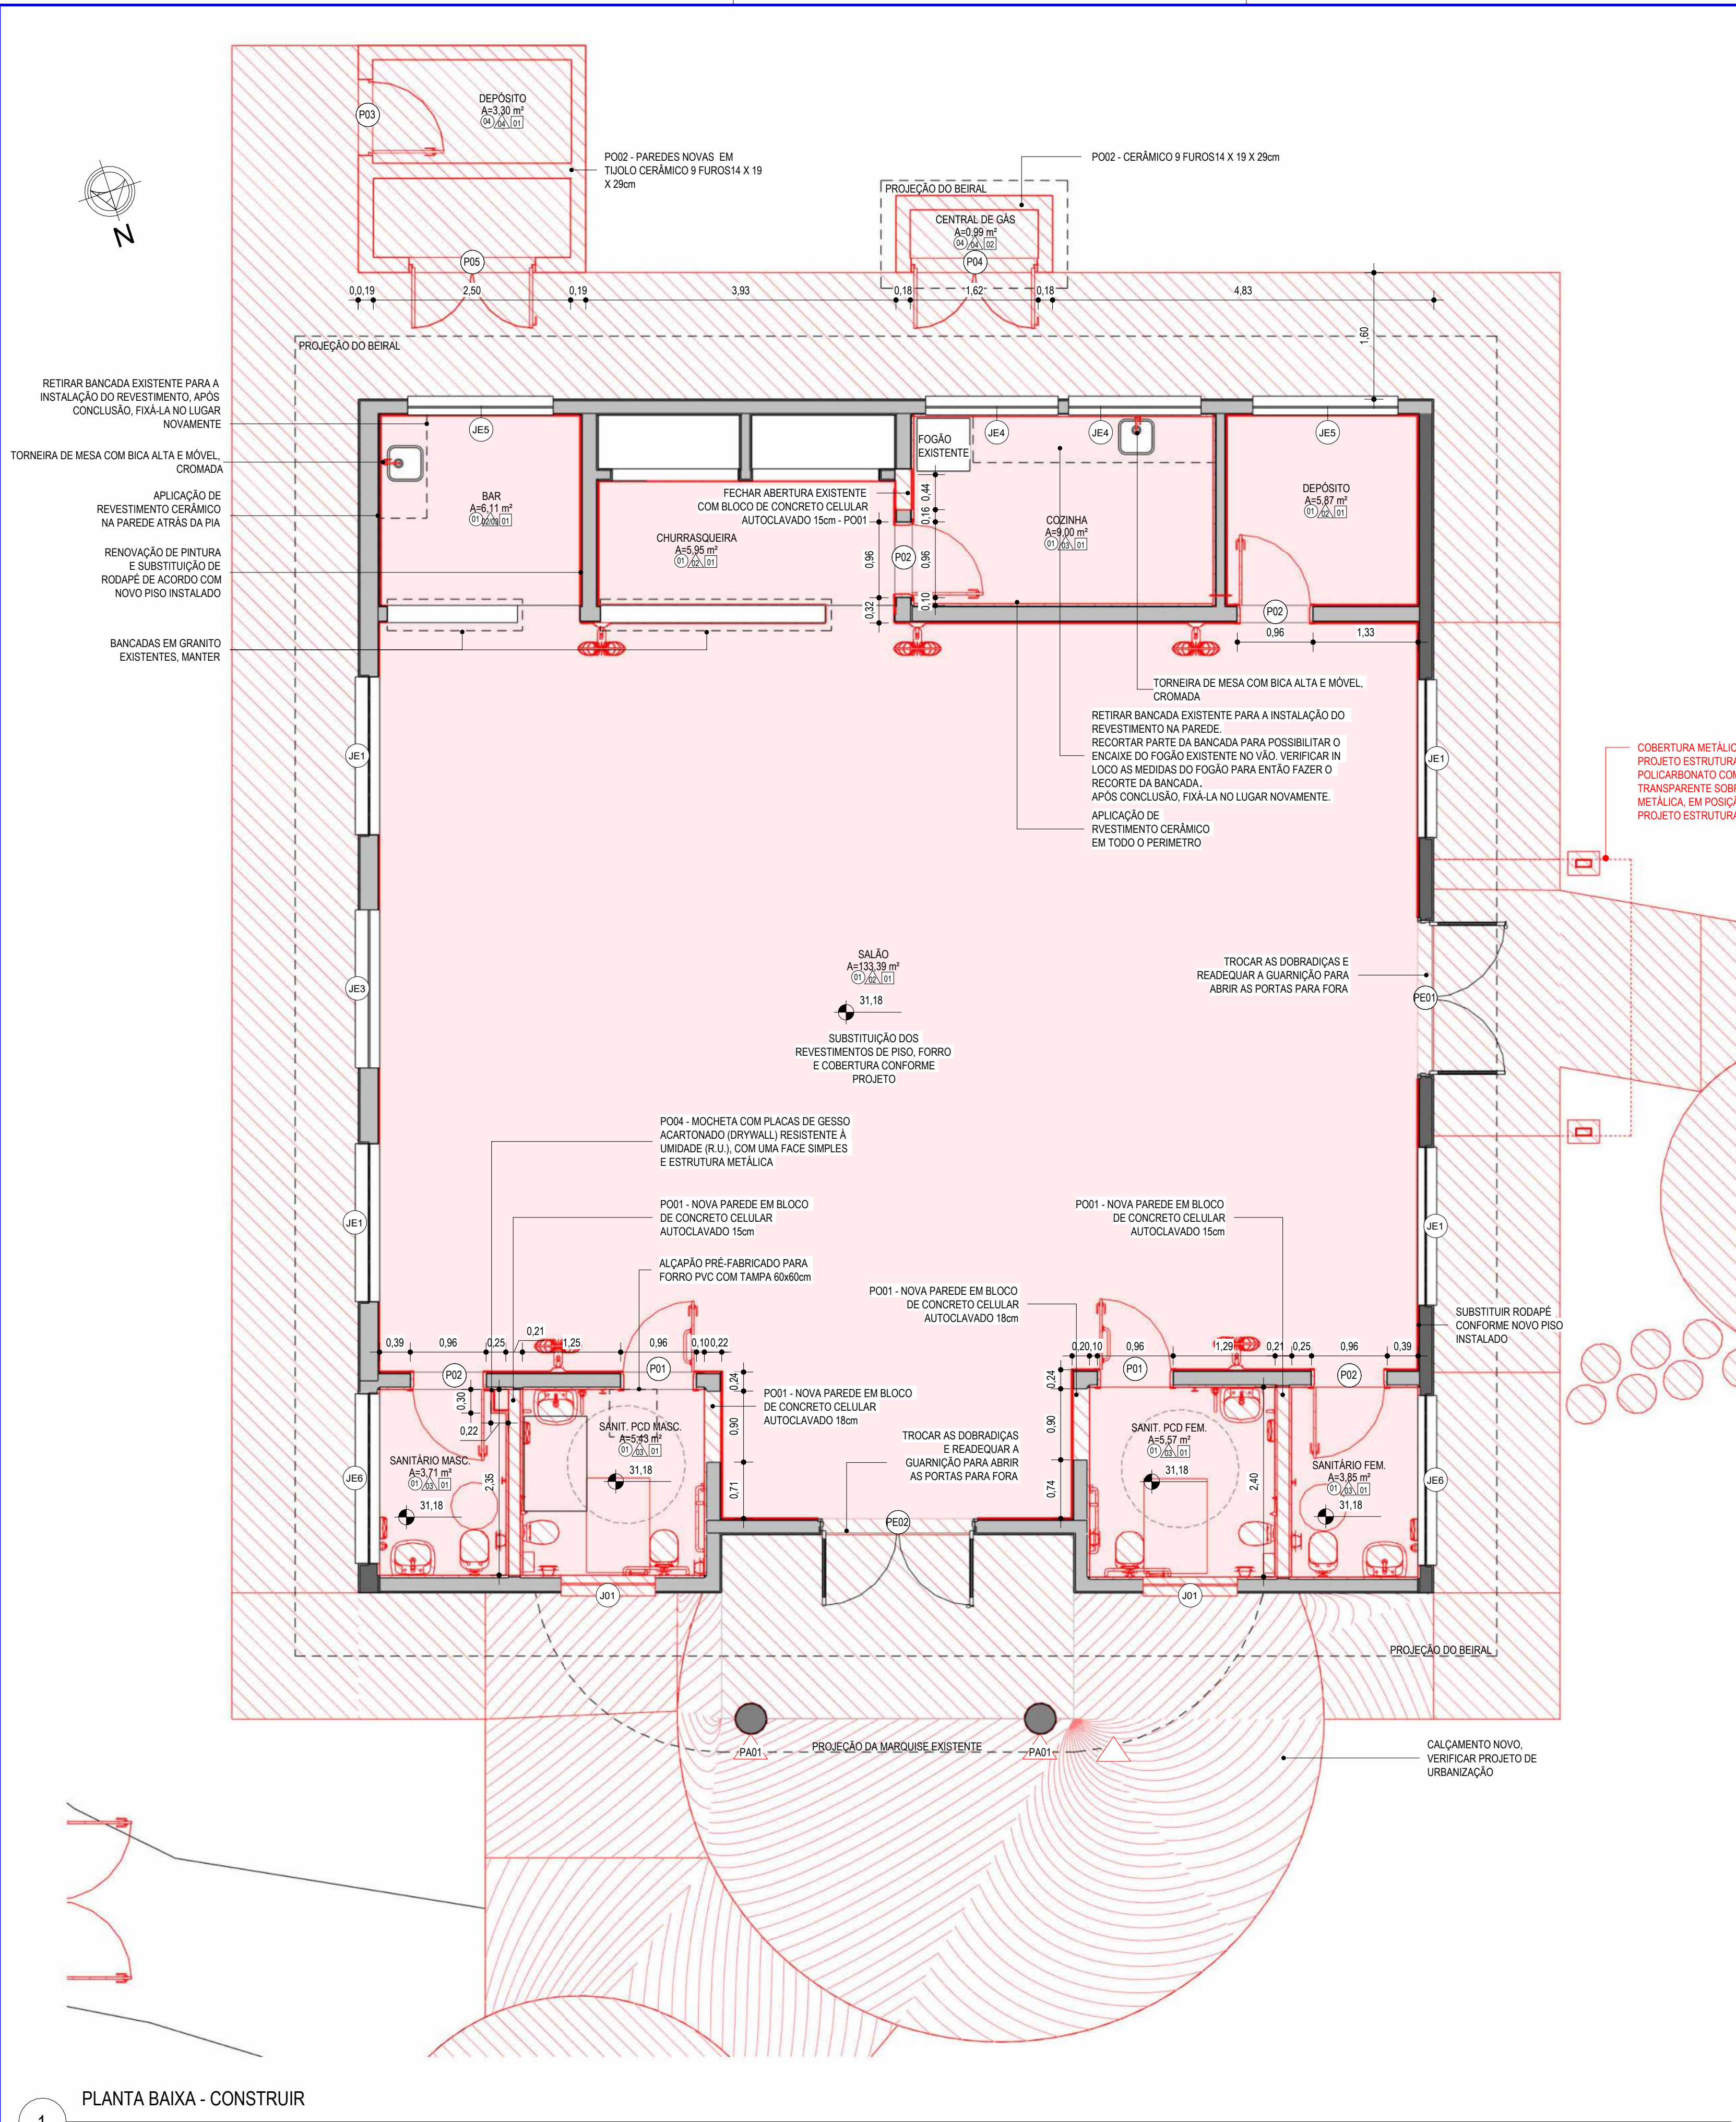

RESUMO GERAL - CONSTRUÇÃO

- 1) COLOCAÇÃO DE NOVOS PISOS E FORROS (INTERNOS E EXTERNOS), CONFORME DESCRITO EM PROJETO;
- 2) SUBSTITUIR TODOS OS CIRCUITOS, TERMINAÇÕES ELÉTRICAS E LUMINÁRIAS, CONFORME PROJETO DE INSTALAÇÕES ELÉTRICAS;
- 3) SUBSTITUIR TODO O SISTEMA HIDROSSANITÁRIO, CONFORME O PROJETO HIDROSSANITÁRIO;
- 4) INSTALAÇÃO DE NOVAS PORTAS INTERNAS, CONSIDERANDO AS NORMATIVAS DA NBR 9050:2020
- 5) SUBSTITUIR TODAS AS LOUÇAS E METAIS, CONFORME DESCRITO EM PROJETO MEMORIAL;
- 6) REFORMAR ESQUADRIAS EXTERNAS (PORTAS/JANELAS) EXISTENTES, SUBSTITUIR DOBRADIÇAS DAS PORTAS, ORIENTANDO A ABERTURA DA PORTA PARA FORA, TRATANDO A CORROÇÃO E APLICANDO PRIMER ANTI-CORROSAO E PINTURA, CONFORME DESCRITO EM PROJETO MEMORIAL;
- 7) SUBSTITUIR TELHAS DE FIBROCIMENTO E PARTE DO MADEIRAMENTO, CONFORME DESCRITO EM PROJETO;
- 7) REALIZAÇÃO DE ACABAMENTO DE PINTURA E REVESTIMENTOS DE PISO E PAREDE CONFORME DESCRITO EM PROJETO MEMORIAL;
- 8) INSTALAÇÃO DE COBERTURA EM ESTRUTURA METÁLICA COM FECHAMENTO EM POLICARBONATO, CONFORME PROJETO ESTRUTURAL E ARQUITETÔNICO;
- 9) SUPRIMIR PARTE DA BANCADA DA COZINHA PARA A LOCAÇÃO DO FOGÃO;
- 10) RECOLOCAR AS GRADES EM TELA DAS ESQUADRIAS EXISTENTES APÓS A MANUTENÇÃO CONFORME FIXAÇÃO ANTERIOR EXISTENTE.

LEGENDA ARQUITETURA

- INDICAÇÃO DE ACABAMENTO DE PISO
- △ INDICAÇÃO DE ACABAMENTO DE PAREDE
- INDICAÇÃO DE ACABAMENTO DE FORRO
- 0,00 NÍVEL ACABADO ARQUITETURA (PLANTA BAIXA) - REFERÊNCIA TERREO
- 0,00 NÍVEL ACABADO ARQUITETURA (CORTE) - REFERÊNCIA TERREO

LEGENDA DEMOLIR X CONSTRUIR

- EXISTENTE
- A REMOVER
- A CONSTRUIR

TABELA DE PISO

CÓDIGO	DESCRIÇÃO	ÁREA
P01	PISO PORCELANATO, FORMATO 80x80cm, ANTIDERRAPANTE, USO INTERNO, COR BEGE, ABSORÇÃO DE ÁGUA 0,5%, COEFICIENTE DE ATRITO MOLHADO 0,4 / ASSENTADO COM ARGAMASSA INDUSTRIALIZADA, REJUNTE PRÉ-FABRICADO JUNTA 1,5 mm NA COR CINZA PLATINA / RODAPÊ NO MESMO MATERIAL 1x7cm (ONDE NÃO HOUVER RODAPÊ EM PASTILHA CERÂMICA) / PREVER JUNTA DE MOVIMENTAÇÃO DE PISO ENTRE O PISO E A PAREDE	180,83 m²
P02	CONTRAPISO ESTRUTURADO COM ACABAMENTO EM CIMENTO DESEMPENADO COM TRAÇO DE CIMENTO E AREIA EM 1:3, COM ESPESSEURA TOTAL DE 4cm PINTADO NA COR CINZA, OS QUADROS DEVERÃO TER PANOS DE NO MÁXIMO 2,50 X 2,50m	1,28 m²
P03	LADRILHO HIDRÓFUGO PADRÃO XADREZ OU DADOS / 40x40cm E ESPESSEURA DE 2,5cm / COR NATURAL / SUPERFÍCIE ANTIDERRAPANTE	124,39 m²
P04	PISO EM CONCRETO MOLDOADO IN LOCO, ACABAMENTO CONVENCIONAL, ESPESSEURA 6cm, ARMADO	99,18 m²
P05	PISO PORCELANATO ANTIDERRAPANTE, FORMATO 80x80cm, ACETINADO, USO INTERNO, COR CINZA, ABSORÇÃO DE ÁGUA 0,5%, / ASSENTADO COM ARGAMASSA INDUSTRIALIZADA / REJUNTE PRÉ-FABRICADO JUNTA 3mm NA COR CINZA PLATINA / RODAPÊ EM PORCELANATO CORTADO 1x7cm NO MESMO MATERIAL (ONDE NÃO HOUVER RODAPÊ EM PASTILHA CERÂMICA) / PREVER JUNTA DE MOVIMENTAÇÃO DE PISO ENTRE O PISO E A PAREDE	5,81 m²

TABELA DE PAREDE - ACABAMENTOS

CÓDIGO	DESCRIÇÃO	ÁREA
PA01	CHAPISCO / REBOCO / SELADOR DE PAREDE / PINTURA COM TINTA ACRILICA ACETINADA, PARA ÁREAS EXTERNAS, 2 DEMÃOS EM COR BEGE CLARO/AREIA OU EQUIVALENTE / REF. RGB: 241.239.235	
PA02	CHAPISCO / REBOCO / SELADOR DE PAREDE / PINTURA EM DUAS CORES, SENDO A FAIXA INFERIOR, COM ALTURA H=85cm, EM TINTA ACRILICA ACETINADA PARA ÁREAS INTERNAS, 2 DEMÃOS EM COR CINZA CHUMBO OU EQUIVALENTE, REF. RGB: 125.125.124 E FAIXA SUPERIOR EM PINTURA COM TINTA ACRILICA ACETINADA, PARA ÁREAS INTERNAS, 2 DEMÃOS EM COR BEGE CLARO/AREIA OU EQUIVALENTE / REF. RGB: 241.239.235	
PA03	ARGAMASSA COLANTE / AZULEJO CERÂMICO 300x400mm NA COR BRANCO ACETINADO / ACABAMENTO RETIFICADO / ASSENTADOS ALINHADOS NO SENTIDO HORIZONTAL ATÉ O TETO / REJUNTE PRÉ-FABRICADO JUNTA 1mm NA COR CINZA PLATINA	
PA04	FUNDO SELADOR / MASSA CORRIDA LÁTEX / PINTURA COM TINTA ACRILICA SEMI-BRILHO NA COR BRANCA / 2 A 3 DEMÃOS	
PA05	FUNDO SELADOR / PINTURA COM TINTA ACRILICA FOSCA COR CINZA PRATA / 2 A 3 DEMÃOS	

TABELA DE TETO/FORRO

CÓDIGO	DESCRIÇÃO	ÁREA
TE01	FORRO DE PVC 8mm, LISO, REGUAS COM 3m DE COMPRIMENTO E 0,20m DE LARGURA, INSTALADOS COM ENCAIXE DO TIPO MACHO E FÊMEA	249,68 m²
TE02	CHAPISCO / REBOCO / PINTURA COM TINTA ACRILICA ACETINADA 2 DEMÃOS NA COR BRANCA	13,13 m²

TABELA DE ESQUADRIAS - PORTAS

CÓDIGO	DESCRIÇÃO	LARGURA	ALTURA	QTD
P01	PORTA NOVA - 1 FOLHA DE GIRO EM MADEIRA 100% SÓLIDA / PINTURA EM ESMALTE SINTÉTICO À BASE D'ÁGUA ACETINADO NA COR BRANCA / BARRA PUXADOR HORIZONTAL EM AÇO INOX 40cm (ALTURA 90cm A PARTIR DO PISO) ATÉ O EIXO DA BARRA / PROTEÇÃO EM CHAPA GALVANIZADA (ALTURA 40cm A PARTIR DO PISO) / FECHADURA PARA TRÁFEGO INTENSO DO TIPO BANHEIRO, MÁQUINA DE 55mm, COM MAÇANETA E ROSETA EM INOX AISI 304 CILINDRO EM LATÃO ACABAMENTO CROMO ACETINADO / UTILIZAR PLACA INDICATIVA DE SANITÁRIO FEM. / MASC. E PCD NOS AMBIENTES NECESSÁRIOS.	0,90	2,10	2
P02	PORTA NOVA - 1 FOLHA DE GIRO / MADEIRA 100% SÓLIDA / PINTURA EM ESMALTE SINTÉTICO À BASE D'ÁGUA ACETINADO / FOLHA, VISTAS E FORRA COR BRANCO / FECHADURA PARA TRÁFEGO INTENSO DO TIPO INTERNA, MÁQUINA DE 55mm, COM MAÇANETA E ROSETA EM INOX AISI 304 CILINDRO EM LATÃO ACABAMENTO CROMO ACETINADO.	0,90	2,10	4
P03	PORTA COM 1 FOLHA DE GIRO COM VENEZIANA VENTILADA (ESPAÇADAS ENTRE SI COM NO MÍNIMO 8 mm) / REQUADRO EM ALUMÍNIO ANODIZADO COR NATURAL, PERFIS DA LINHA INOVA DA ALCOA OU EQUIVALENTE / MAÇANETA DO TIPO ALAVANCA COM FECHADURA, FORNECIDA PELO FABRICANTE E APROVADA PELA FISCALIZAÇÃO, COM O MATERIAL NA COR NATURAL, ACOMPANHANDO LINHA GERAL DA ESQUADRIA / VEDAÇÃO DE BORRACHA INFERIOR, À PROVA DE ROEDORES.	0,90	2,10	1
P04	PORTA COM 2 FOLHAS DE GIRO COM VENEZIANA VENTILADA (ESPAÇADAS ENTRE SI COM NO MÍNIMO 8 mm) / REQUADRO EM ALUMÍNIO ANODIZADO COR NATURAL, PERFIS DA LINHA INOVA DA ALCOA OU EQUIVALENTE / MAÇANETA DO TIPO ALAVANCA COM FECHADURA, FORNECIDA PELO FABRICANTE E APROVADA PELA FISCALIZAÇÃO, COM O MATERIAL NA COR NATURAL, ACOMPANHANDO LINHA GERAL DA ESQUADRIA / VEDAÇÃO DE BORRACHA INFERIOR, À PROVA DE ROEDORES.	1,60	1,70	1
P05	PORTA COM 2 FOLHAS DE GIRO COM VENEZIANA VENTILADA (ESPAÇADAS ENTRE SI COM NO MÍNIMO 8 mm) / REQUADRO EM ALUMÍNIO ANODIZADO COR NATURAL, PERFIS DA LINHA INOVA DA ALCOA OU EQUIVALENTE / MAÇANETA DO TIPO ALAVANCA COM FECHADURA, FORNECIDA PELO FABRICANTE E APROVADA PELA FISCALIZAÇÃO, COM O MATERIAL NA COR NATURAL, ACOMPANHANDO LINHA GERAL DA ESQUADRIA / VEDAÇÃO DE BORRACHA INFERIOR, À PROVA DE ROEDORES.	1,60	2,10	1
P06	ALÇAPÃO PRÉ-FABRICADO PARA FORRO PVC COM TAMPÁ 60x60cm	0,60	0,60	1
PE01	PORTA EXISTENTE - A RESTAURAR - PRIMER ANTICORROÇÃO À BASE DE ZINCO + PINTURA EPOXI COR VERDE FOSCO - REFERÊNCIA RGB: 109 128 94	1,97	2,04	1
PE02	PORTA EXISTENTE - A RESTAURAR - PRIMER ANTICORROÇÃO À BASE DE ZINCO + PINTURA EPOXI COR VERDE FOSCO - REFERÊNCIA RGB: 109 128 94	1,95	2,05	1

TABELA DE APAREDE - PAREDE (VEDAÇÃO) E MURETAS

CÓDIGO	DESCRIÇÃO
PO01	PAREDE EM BLOCO CELULAR AUTOCLAVADO / DIMENSÕES: 15 X 30 X 60cm / ASSENTADOS A CUTELO (ESPESSEURA DE 14cm) / ARGAMASSA DE CIMENTO, CAL E AREIA MÉDIA/GROSSA / SEGUIDO POR CHAPISCO E REBOCO
PO02	PAREDE EM TUDOLO CERÂMICO 9 Furos / DIMENSÕES: 14 X 19 X 29cm / ASSENTADOS A CUTELO (ESPESSEURA DE 14cm) / ARGAMASSA DE CIMENTO, CAL E AREIA MÉDIA/GROSSA / SEGUIDO POR CHAPISCO E REBOCO
PO03	MURETA EM CONCRETO C/ ALTURA APROX. h=0,20m CONFORME PROJETO ESTRUTURAL / IMPERMEABILIZAÇÃO EM AGAMASSA POLIMÉRICA RÍGIDA 2 DEMÃOS / ACABAMENTO EM SELADOR DE PAREDE, PINTURA COM TINTA ACRILICA ACETINADA PARA ÁREAS EXTERNAS 2 DEMÃOS NA COR CINZA PRATA E GRADIL EM NYLÓFOR VERDE C/ ALTURA h=2,08m
PO04	MOCHETA COM PLACAS DE GESSO ACARTONADO (DRYWALL) RESISTENTE À UMIDADE (R.U.), COM UMA FACE SIMPLES E ESTRUTURA METÁLICA

NOTAS:
- NESTE PROJETO, O NÍVEL DE PROJETO ARQUITETÔNICO 0,00 m REFERE-SE AO NÍVEL 31,18 m DO PROJETO DE URBANISMO (TOPOGRÁFICO REAL).
- POR SE TRATAR DE UM PROJETO DE REFORMA DE EDIFICAÇÃO EXISTENTE, A ALTURA DO FORRO FOI MANTIDA EM ACORDO COM A ESTRUTURA DO MADEIRAMENTO DA COBERTURA EXISTENTE.
OBS.: TODAS AS MEDIDAS DEVEM SER CONFERIDAS EM OBRA, CASO SEJA NECESSÁRIO ALGUMA ALTERAÇÃO, ENTRAR EM CONTATO COM O PROJETISTA RESPONSÁVEL.

EMISSÃO INICIAL	DEZ/2025
OBSERVAÇÕES	VISTO DATA


	PREFEITURA MUNICIPAL DE CRICIÚMA SECRETARIA DE INFRAESTRUTURA E OBRAS
--	---

	PROSUL - PROJETOS, SUPERVISÃO E PLANEJAMENTO LTDA Rua Saldanha Marinho, 116 - Edifício Liberal Center - 3º andar - Centro - Florianópolis - SC Fone/Fax: (48) 3027-2730 - Home-page: www.prosul.com - E-mail: prosul@prosul.com
--	--


OBRA:	REFORMA DO CENTRO COMUNITÁRIO BOA VISTA
ENDEREÇO: RUA SÃO FRANCISCO DO SUL, 556, BAIRRO BOA VISTA, CRICIÚMA - SC	NÚMERO DO CADASTRO 711541

RESPONSÁVEL TÉCNICO PROJETO	RESPONSÁVEL TÉCNICO EXECUÇÃO	CLIENTE
-----------------------------	------------------------------	---------


				PRANCHA: ARQ 05/16	
CONTEÚDO: PLANTA BAIXA - CONSTRUIR					
ESCALA: INDICADA	DATA: DEZEMBRO/2025	ARQUIVO: 004_25_arq_a	DISCIPLINA: ARQUITETURA		

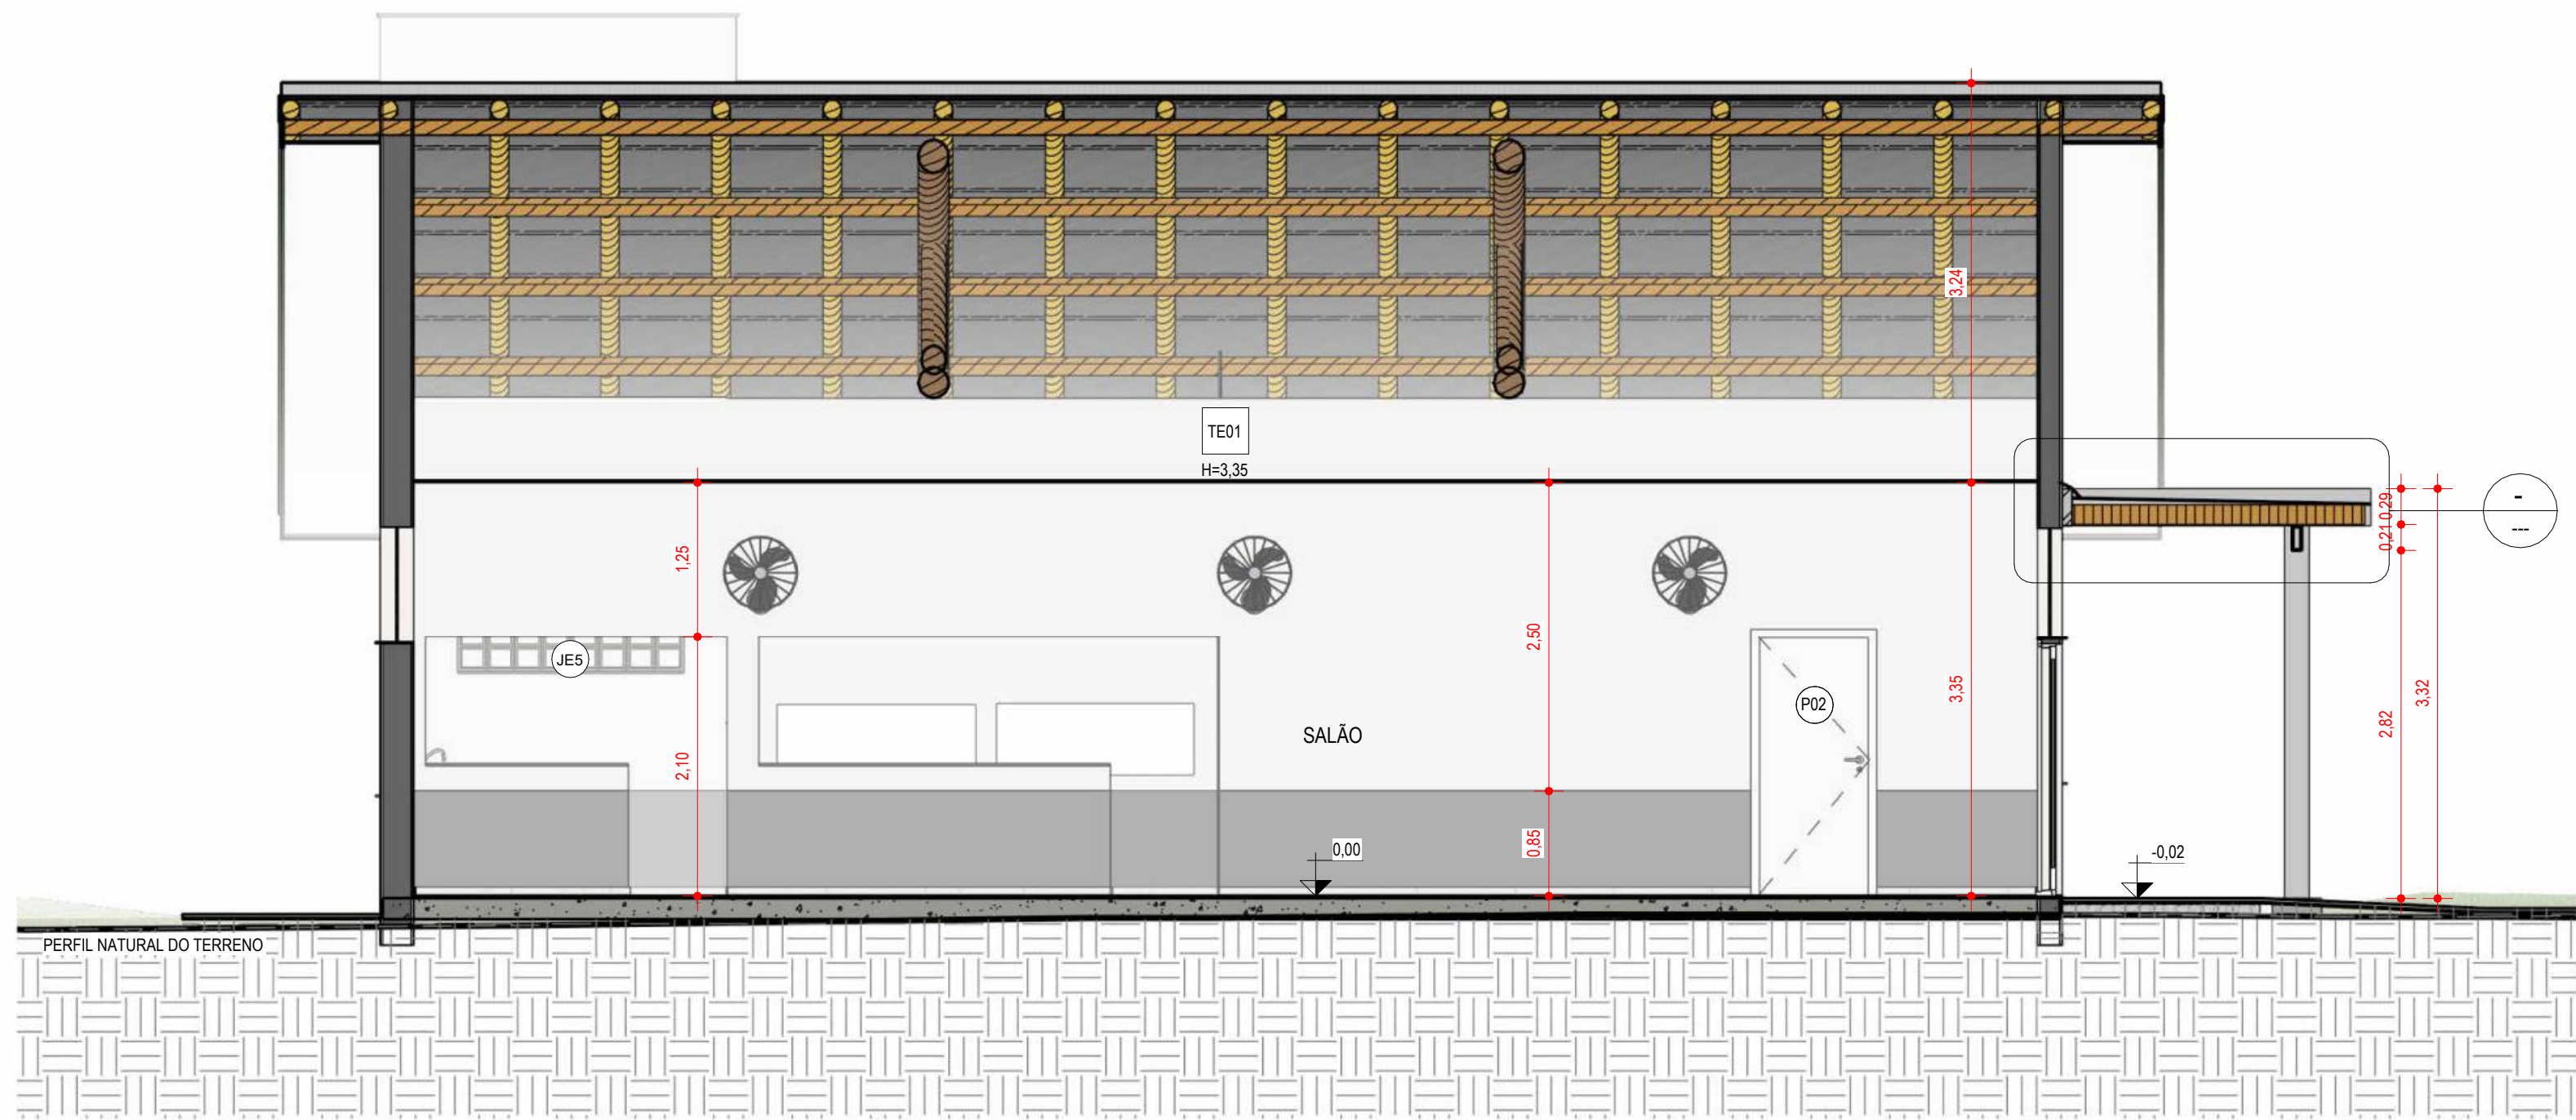


1
CORTE AA'
1:50

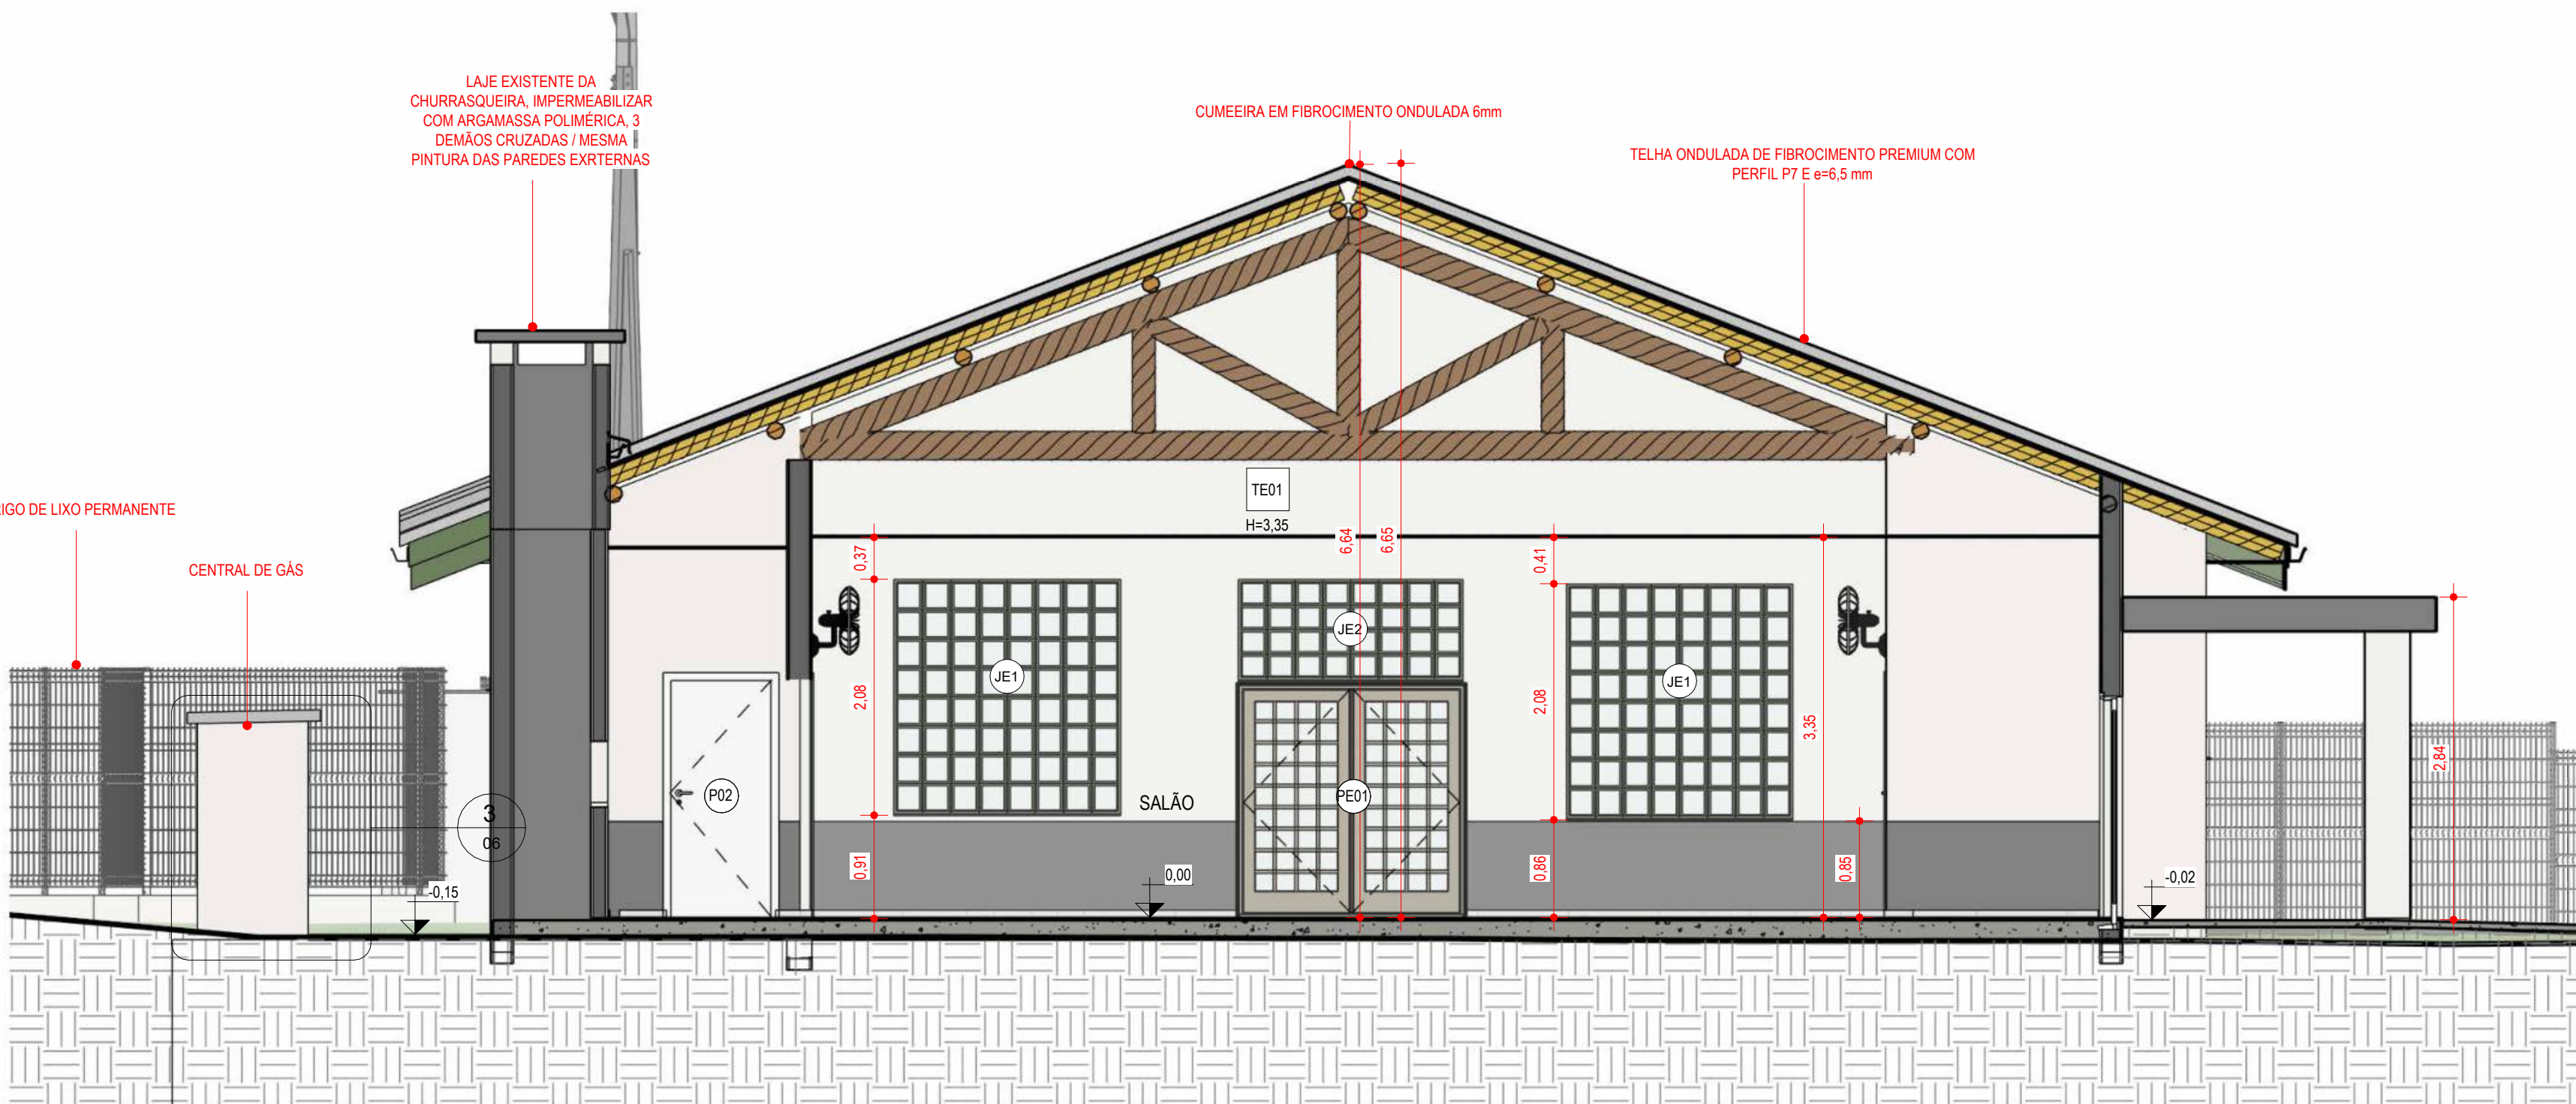

2
CORTE BB'
1:50

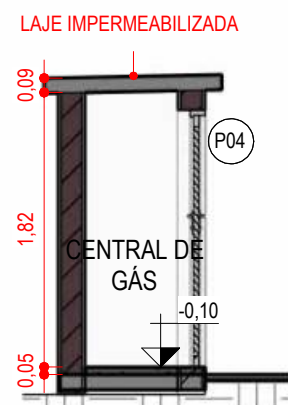

3
CORTE CC'
1:50

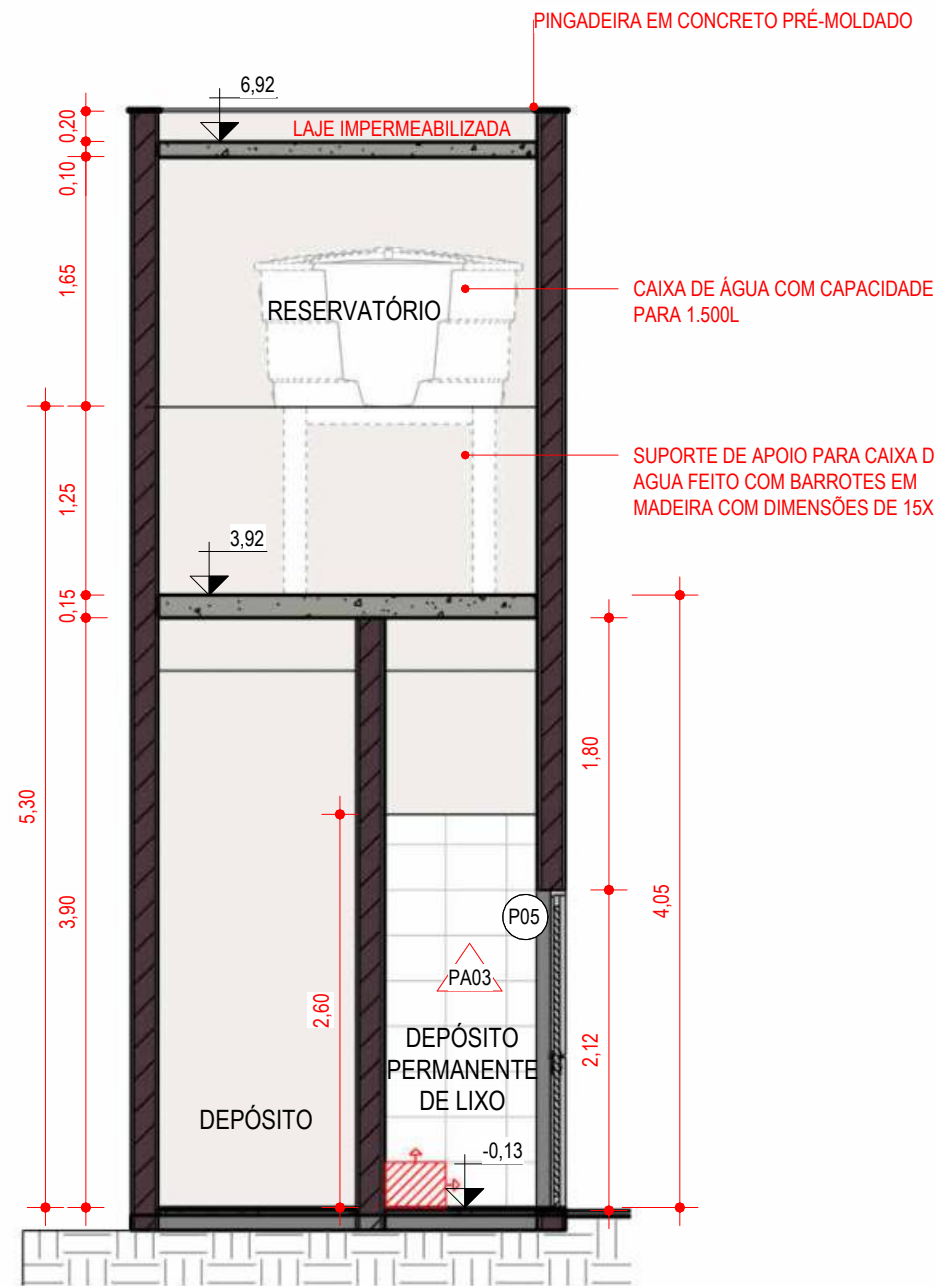

4
CORTE DD'
1:50

LEGENDA ARQUITETURA	
	INDICAÇÃO DE ACABAMENTO DE PISO
	INDICAÇÃO DE ACABAMENTO DE PAREDE
	INDICAÇÃO DE ACABAMENTO DE FORRO
	0,00 NÍVEL ACABADO ARQUITETURA (PLANTA BAIXA) - REFERÊNCIA TÉRREO
	0,00 NÍVEL ACABADO ARQUITETURA (CORTE) - REFERÊNCIA TÉRREO

TABELA DE TETO/FORRO		
CÓDIGO	DESCRIÇÃO	ÁREA
TE01	FORRO DE PVC 2mm, LISO, RÉGUAS COM 3m DE COMPRIMENTO E 0,20m DE LARGURA, INSTALADOS COM ENCAIXE DO TIPO MACHO E FÊMEA	249,68 m²
TE02	CHAPISCO / REBOCO / PINTURA COM TINTA ACRÍLICA ACETINADA 2 DEMÃOS NA COR BRANCA	13,13 m²


TABELA DE ESQUADRIAS - PORTAS				
CÓDIGO	DESCRIÇÃO	LARGURA	ALTURA	QTD
P01	PORTA NOVA - 1 FOLHA DE GIRO EM MADEIRA 100% SÓLIDA / PINTURA EM ESMALTE SINTÉTICO À BASE D'ÁGUA ACETINADO NA COR BRANCA / BARRA PUXADOR HORIZONTAL EM AÇO INOX 40cm (ALTURA 90cm A PARTIR DO PISO ATÉ O EIXO DA BARRA) / PROTEÇÃO EM CHAPA GALVANIZADA (ALTURA 40cm A PARTIR DO PISO) / FECHADURA PARA TRÁFEGO INTENSO DO TIPO BANHEIRO, MÁQUINA DE 55mm, COM MAÇANETA E ROSETA EM INOX AISI 304 CILINDRO EM LATÃO ACABAMENTO CROMO ACETINADO / UTILIZAR PLACA INDICATIVA DE SANITÁRIO FEM. / MASC. E PCD NOS AMBIENTES NECESSÁRIOS.	0,90	2,10	2
P02	PORTA NOVA - 1 FOLHA DE GIRO / MADEIRA 100% SÓLIDA / PINTURA EM ESMALTE SINTÉTICO À BASE D'ÁGUA ACETINADO / FOLHA, VISTAS E FORRA COR BRANCO / FECHADURA PARA TRÁFEGO INTENSO DO TIPO INTERNA, MÁQUINA DE 55mm, COM MAÇANETA E ROSETA EM INOX AISI 304 CILINDRO EM LATÃO ACABAMENTO CROMO ACETINADO.	0,90	2,10	4
P03	PORTA COM 1 FOLHA DE GIRO COM VENEZIANA VENTILADA (ESPAÇADAS ENTRE SI COM NO MÍNIMO 8 mm) / REQUADRO EM ALUMÍNIO ANODIZADO COR NATURAL, PERFIS DA LINHA NOVA DA ALCOA OU EQUIVALENTE / MAÇANETA DO TIPO ALAVANCA COM FECHADURA, FORNECIDA PELO FABRICANTE E APROVADA PELA FISCALIZAÇÃO, COM O MATERIAL NA COR NATURAL, ACOMPANHANDO LINHA GERAL DA ESQUADRIA / VEDAÇÃO DE BORRACHA INFERIOR, À PROVA DE ROEDORES.	0,90	2,10	1
P04	PORTA COM 2 FOLHAS DE GIRO COM VENEZIANA VENTILADA (ESPAÇADAS ENTRE SI COM NO MÍNIMO 8 mm) / REQUADRO EM ALUMÍNIO ANODIZADO COR NATURAL, PERFIS DA LINHA NOVA DA ALCOA OU EQUIVALENTE / MAÇANETA DO TIPO ALAVANCA COM FECHADURA, FORNECIDA PELO FABRICANTE E APROVADA PELA FISCALIZAÇÃO, COM O MATERIAL NA COR NATURAL, ACOMPANHANDO LINHA GERAL DA ESQUADRIA / VEDAÇÃO DE BORRACHA INFERIOR, À PROVA DE ROEDORES.	1,60	1,70	1
P05	PORTA COM 2 FOLHAS DE GIRO COM VENEZIANA VENTILADA (ESPAÇADAS ENTRE SI COM NO MÍNIMO 8 mm) / REQUADRO EM ALUMÍNIO ANODIZADO COR NATURAL, PERFIS DA LINHA NOVA DA ALCOA OU EQUIVALENTE / MAÇANETA DO TIPO ALAVANCA COM FECHADURA, FORNECIDA PELO FABRICANTE E APROVADA PELA FISCALIZAÇÃO, COM O MATERIAL NA COR NATURAL, ACOMPANHANDO LINHA GERAL DA ESQUADRIA / VEDAÇÃO DE BORRACHA INFERIOR, À PROVA DE ROEDORES.	1,60	2,10	1
P06	ALÇAPÃO PRÉ-FABRICADO PARA FORRO PVC COM TAMPA 60x60cm	0,60	0,60	1
PE01	PORTA EXISTENTE - À RESTAURAR - PRIMER ANTICORROÇÃO À BASE DE ZINCO + PINTURA EPOXI COR VERDE FOSCO - REFERÊNCIA RGB 109 128 94	1,97	2,04	1
PE02	PORTA EXISTENTE - À RESTAURAR - PRIMER ANTICORROÇÃO À BASE DE ZINCO + PINTURA EPOXI COR VERDE FOSCO - REFERÊNCIA RGB 109 128 94	1,95	2,05	1

TABELA DE ESQUADRIAS - JANELAS					
CÓDIGO	DESCRIÇÃO	LARGURA	ALTURA	ALTURA DO PETIOL	QTD
J01	JANELA BASCULANTE QUADRICULADA COM TRÊS FOLHAS BASCULANTES MODULADAS, ABERTURA EM CONJUNTO COM ALAVANCA, TODA A ESQUADRIA DEVERÁ SER FEITA EM FERRO E VIDRO MINI BOREAL INCOLOR 4MM MODULADA CONFORME AS ESQUADRIAS EXISTENTES. APLICAÇÃO DE PRIMER ANTICORROÇÃO À BASE DE ZINCO + PINTURA EPOXI COR VERDE FOSCO - REFERÊNCIA RGB 109 128 94 GRADE EXTERNA EM TELA OTS GALVANIZADA, CHUMBADA NA ALVENARIA CONFORME AS EXISTENTES / PETIOL EM GRANITO CINZA ANDRINHOLA 2 CM	1,20	0,55	1,40	2
JE1	JANELA EXISTENTE - À RESTAURAR, JANELA BASCULANTE QUADRICULADA, COM BANDEIRAS INFERIOR E SUPERIOR FIXAS, TODA ESQUADRIA É FEITA EM FERRO E DEVERÁ SER FEITO O RESTAURO DE TODA A ESQUADRIA, COM PRIMER ANTICORROÇÃO À BASE DE ZINCO + PINTURA EPOXI COR VERDE FOSCO - REFERÊNCIA RGB 109 128 94 / MANUTENÇÃO DA GRADE EXTERNA EM TELA OTS GALVANIZADA EXISTENTE.	2,00	2,08	<varia>	4
JE2	JANELA EXISTENTE - À RESTAURAR, JANELA BASCULANTE QUADRICULADA, COM BANDEIRAS INFERIOR E SUPERIOR FIXAS, TODA ESQUADRIA É FEITA EM FERRO E DEVERÁ SER FEITO O RESTAURO DE TODA A ESQUADRIA, COM PRIMER ANTICORROÇÃO À BASE DE ZINCO + PINTURA EPOXI COR VERDE FOSCO - REFERÊNCIA RGB 109 128 94	1,98	0,90	2,08	1
JE3	JANELA EXISTENTE - À RESTAURAR, JANELA BASCULANTE QUADRICULADA, COM BANDEIRAS INFERIOR E SUPERIOR FIXAS, TODA ESQUADRIA É FEITA EM FERRO E DEVERÁ SER FEITO O RESTAURO DE TODA A ESQUADRIA, COM PRIMER ANTICORROÇÃO À BASE DE ZINCO + PINTURA EPOXI COR VERDE FOSCO - REFERÊNCIA RGB 109 128 94	2,00	0,95	2,04	1
JE4	JANELA EXISTENTE - À RESTAURAR, JANELA BASCULANTE QUADRICULADA, COM BANDEIRAS INFERIOR E SUPERIOR FIXAS, TODA ESQUADRIA É FEITA EM FERRO E DEVERÁ SER FEITO O RESTAURO DE TODA A ESQUADRIA, COM PRIMER ANTICORROÇÃO À BASE DE ZINCO + PINTURA EPOXI COR VERDE FOSCO - REFERÊNCIA RGB 109 128 94	1,68	0,60	2,00	2
JE5	JANELA EXISTENTE - À RESTAURAR, JANELA BASCULANTE QUADRICULADA, COM BANDEIRAS INFERIOR E SUPERIOR FIXAS, TODA ESQUADRIA É FEITA EM FERRO E DEVERÁ SER FEITO O RESTAURO DE TODA A ESQUADRIA, COM PRIMER ANTICORROÇÃO À BASE DE ZINCO + PINTURA EPOXI COR VERDE FOSCO - REFERÊNCIA RGB 109 128 94	1,84	0,60	<varia>	2
JE6	JANELA EXISTENTE - À RESTAURAR, JANELA BASCULANTE QUADRICULADA, COM BANDEIRAS INFERIOR E SUPERIOR FIXAS, TODA ESQUADRIA É FEITA EM FERRO E DEVERÁ SER FEITO O RESTAURO DE TODA A ESQUADRIA, COM PRIMER ANTICORROÇÃO À BASE DE ZINCO + PINTURA EPOXI COR VERDE FOSCO - REFERÊNCIA RGB 109 128 94	2,15	0,55	2,40	2

NOTAS:
- NESTE PROJETO, O NÍVEL DE PROJETO ARQUITETÔNICO 0,00 m REFERE-SE AO NÍVEL 31,18 m DO PROJETO DE URBANISMO (TOPOGRÁFICO REAL).
- POR SE TRATAR DE UM PROJETO DE REFORMA DE EDIFICAÇÃO EXISTENTE, A ALTURA DO FORRO FOI MANTIDA EM ACORDO COM A ESTRUTURA DO MADEIRAMENTO DA COBERTURA EXISTENTE.
OBS.: TODAS AS MEDIDAS DEVEM SER CONFERIDAS EM OBRA, CASO SEJA NECESSÁRIO ALGUMA ALTERAÇÃO, ENTRAR EM CONTATO COM O PROJETISTA RESPONSÁVEL.


EMIÇÃO INICIAL		DEZ/2025
OBSERVAÇÕES	VISTO	DATA

 CRICIÚMA MUNICÍPIO DE CRICIÚMA	PREFEITURA MUNICIPAL DE CRICIÚMA SECRETARIA DE INFRAESTRUTURA E OBRAS
 PROSUL	PROSUL - PROJETOS, SUPERVISÃO E PLANEJAMENTO LTDA Rua Saldanha Marinho, 116 - Edifício Liberal Center - 3º andar - Centro - Florianópolis - SC Fone/Fax: (48) 3027-2730 - Home-page: www.prosul.com - E-mail: prosul@prosul.com
OBRA:	
REFORMA DO CENTRO COMUNITÁRIO BOA VISTA	
ENDEREÇO: RUA SÃO FRANCISCO DO SUL, 556, BAIRRO BOA VISTA, CRICIÚMA - SC	NÚMERO DO CADASTRO 711541
RESPONSÁVEL TÉCNICO PROJETO:	RESPONSÁVEL TÉCNICO EXECUÇÃO: CLIENTE:
CONTEÚDO: CORTES	PRANCHA: ARQ 06/16
ESCALA: INDICADA	DATA: DEZEMBRO/2025
	ARQUIVO: 004_25_arq_a
	DISCIPLINA: ARQUITETURA

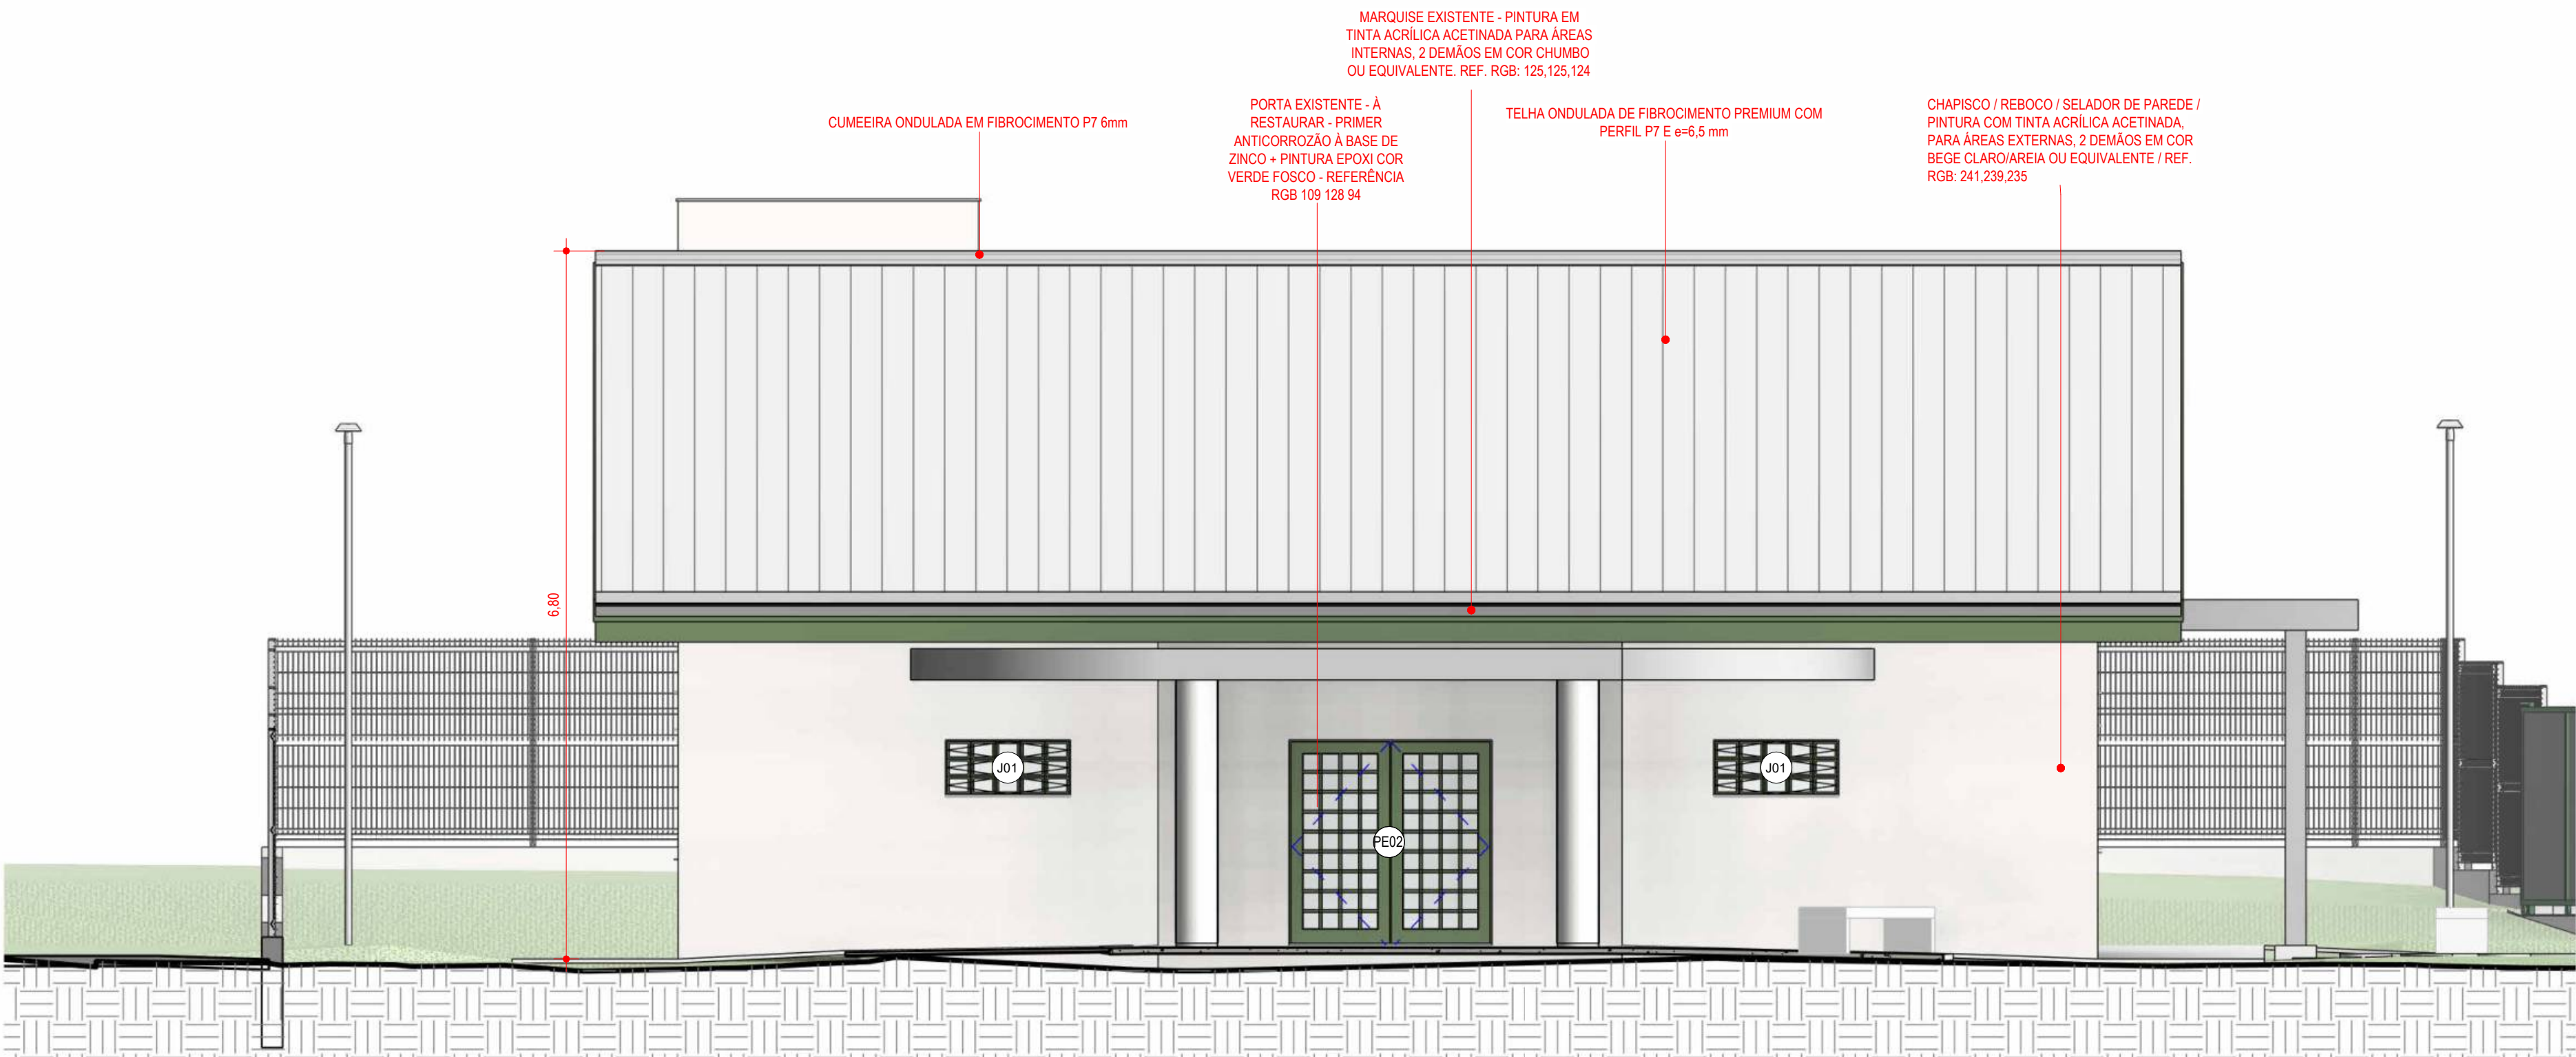

ELEVÇÃO - NORTE

1:50

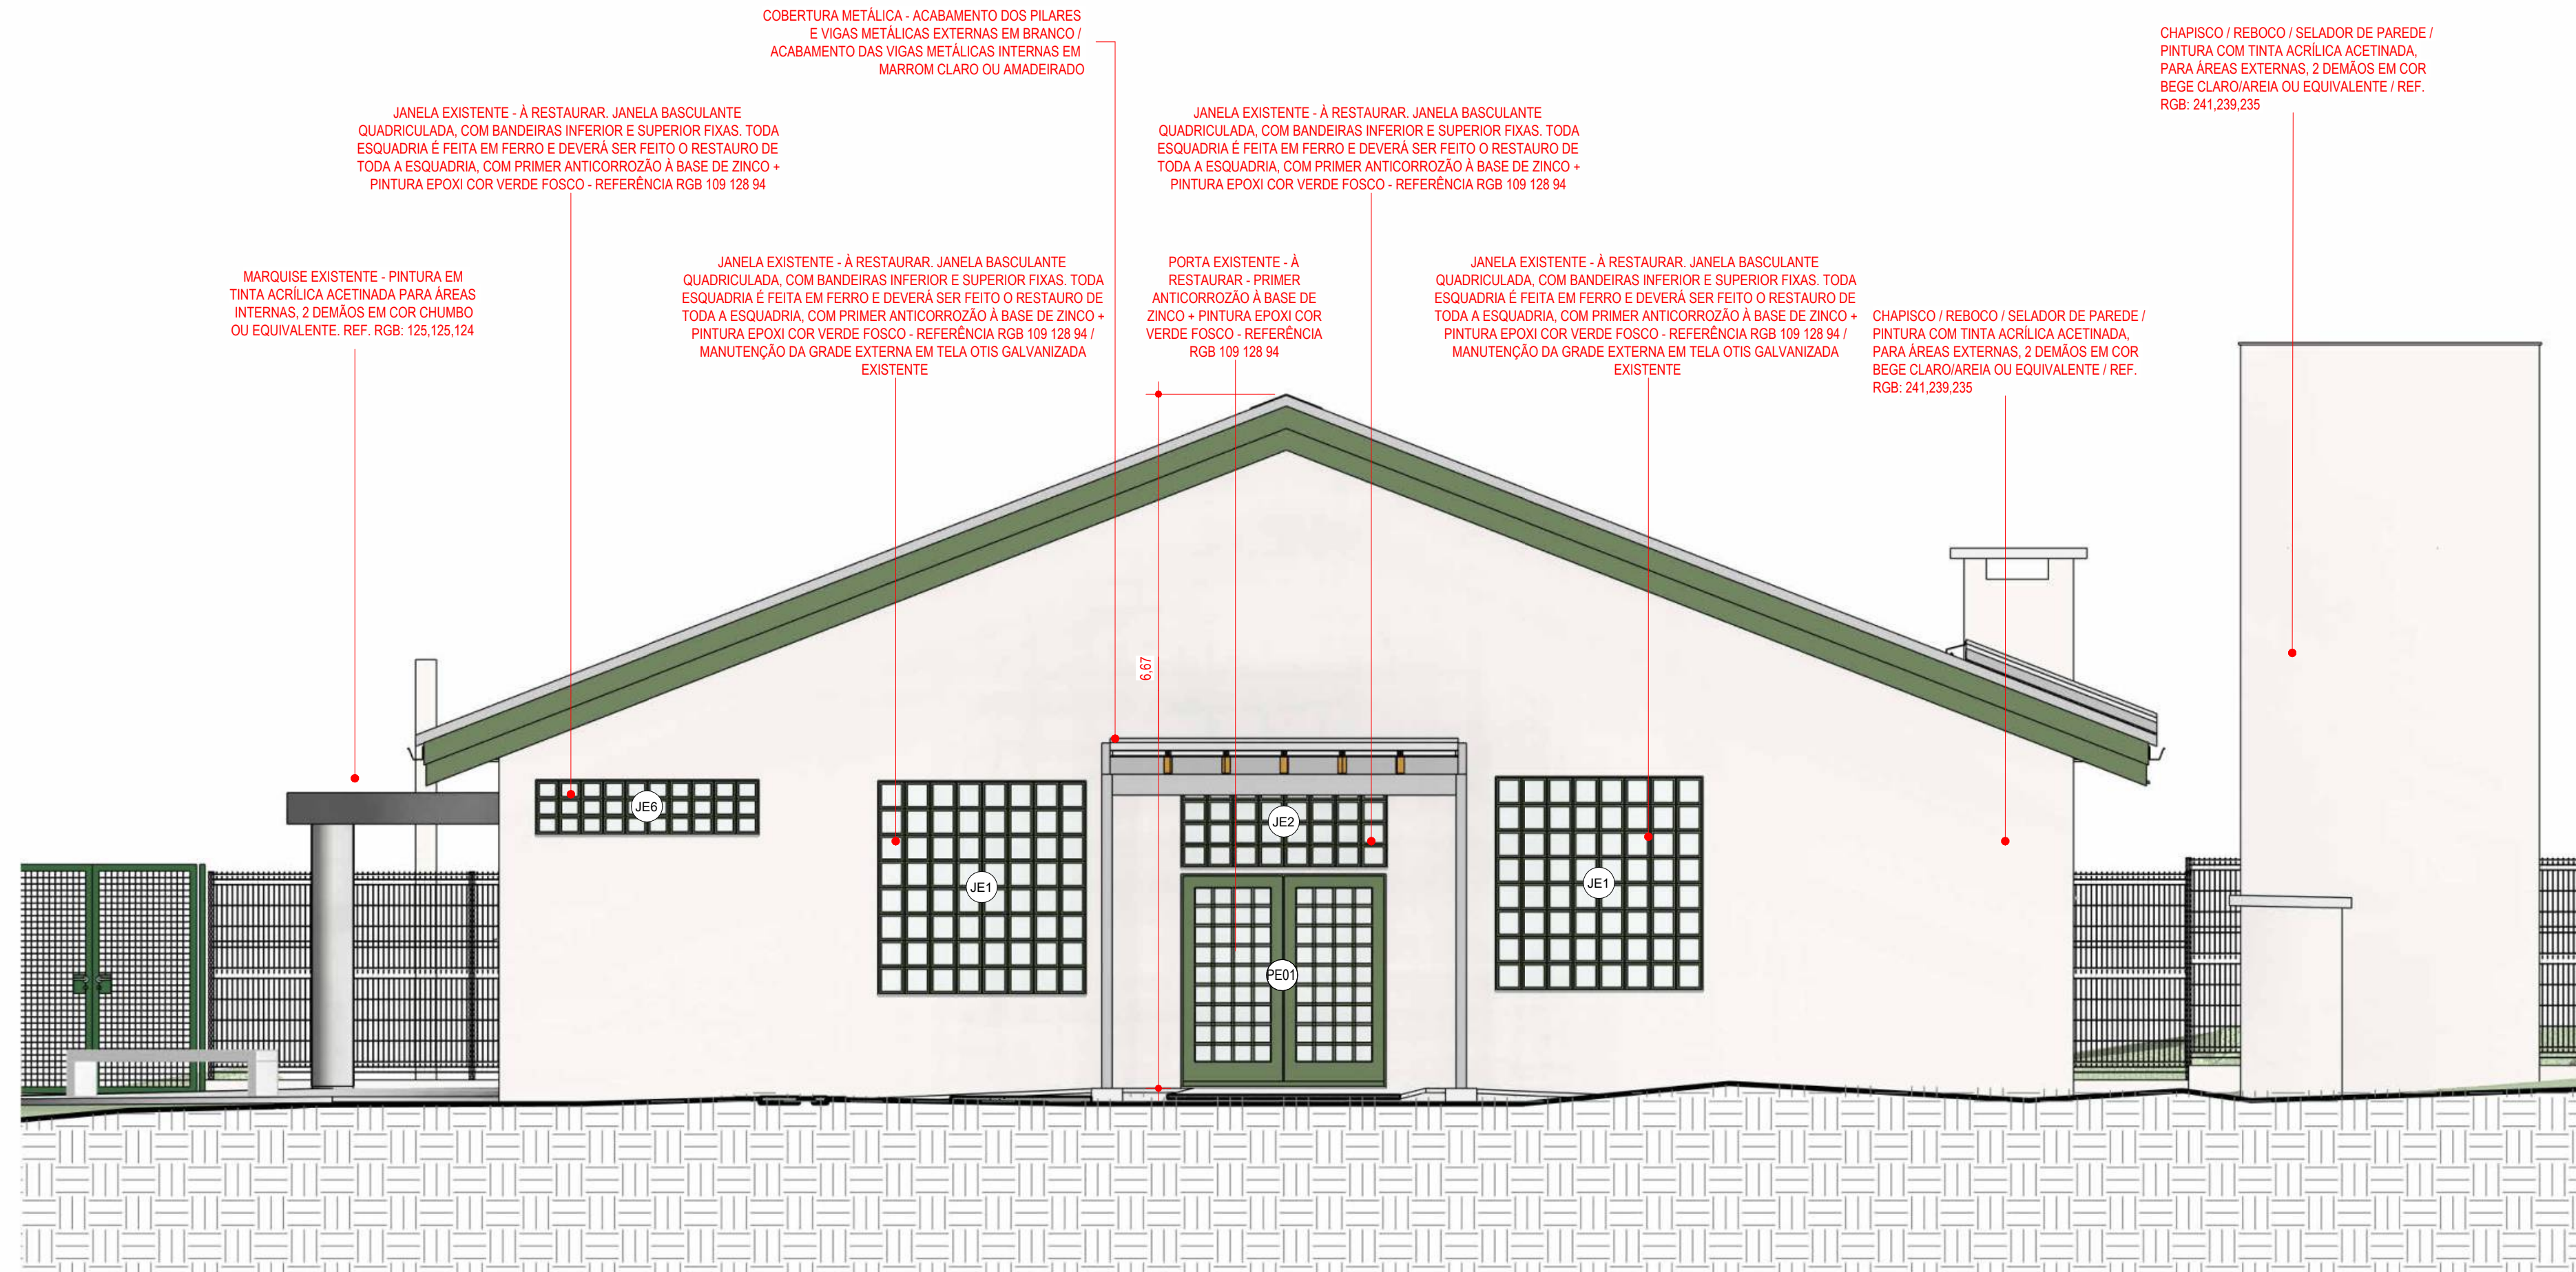

ELEVÇÃO OESTE

1:50

LEGENDA ARQUITETURA		
	INDICAÇÃO DE ACABAMENTO DE PISO	
	INDICAÇÃO DE ACABAMENTO DE PAREDE	
	INDICAÇÃO DE ACABAMENTO DE FORRO	
	0,00	NÍVEL ACABADO ARQUITETURA (PLANTA BAIXA) - REFERÊNCIA TÉRREO
	0,00	NÍVEL ACABADO ARQUITETURA (CORTE) - REFERÊNCIA TÉRREO

TABELA DE TETO/FORRO		
CÓDIGO	DESCRIÇÃO	ÁREA
TE01	FORRO DE PVC 8mm, LISO, RÉGUAS COM 3m DE COMPRIMENTO E 0,20m DE LARGURA, INSTALADOS COM ENCAIXE DO TIPO MACHO E FÊMEA	249,68 m²
TE02	CHAPISCO / REBOCO / PINTURA COM TINTA ACRILICA ACETINADA 2 DEMOES NA COR BRANCA	13,13 m²


TABELA DE ESQUADRIAS - PORTAS				
CÓDIGO	DESCRIÇÃO	LARGURA	ALTURA	QTD
P01	PORTA NOVA - 1 FOLHA DE GIRO EM MADEIRA 100% SÓLIDA / PINTURA EM ESMALTE SINTÉTICO À BASE D'ÁGUA ACETINADA NA COR BRANCA / BARRA PUXADOR HORIZONTAL EM AÇO INOX 40cm (ALTURA 90cm A PARTIR DO PISO ATÉ O EIXO DA BARRA) / PROTEÇÃO EM CHAPA GALVANIZADA (ALTURA 40cm A PARTIR DO PISO) / FECHADURA PARA TRÁFEGO INTENSO DO TIPO BANHEIRO, MÁQUINA DE 55mm, COM MAÇANETA E ROSETA EM INOX AISI 304 CILINDRO EM LATÃO ACABAMENTO CROMO ACETINADO / UTILIZAR PLACA INDICATIVA DE SANITÁRIO FEM. / MASS. E PCD NOS AMBIENTES NECESSÁRIOS.	0,90	2,10	2
P02	PORTA NOVA - 1 FOLHA DE GIRO / MADEIRA 100% SÓLIDA / PINTURA EM ESMALTE SINTÉTICO À BASE D'ÁGUA ACETINADO / FOLHA, VISTAS E FORRA COR BRANCO / FECHADURA PARA TRÁFEGO INTENSO DO TIPO INTERNA, MÁQUINA DE 55mm, COM MAÇANETA E ROSETA EM INOX AISI 304 CILINDRO EM LATÃO ACABAMENTO CROMO ACETINADO.	0,90	2,10	4
P03	PORTA COM 1 FOLHA DE GIRO COM VENEZIANA VENTILADA (ESPAÇADAS ENTRE SI COM NO MÍNIMO 8 mm) / REQUADRO EM ALUMÍNIO ANODIZADO COR NATURAL, PERFIS DA LINHA INOVA DA ALCOA OU EQUIVALENTE / MAÇANETA DO TIPO ALAVANCA COM FECHADURA, FORNECIDA PELO FABRICANTE E APROVADA PELA FISCALIZAÇÃO, COM O MATERIAL NA COR NATURAL, ACOMPANHANDO LINHA GERAL DA ESQUADRIA / VEDAÇÃO DE BORRACHA INFERIOR, À PROVA DE ROEDORES.	0,90	2,10	1
P04	PORTA COM 2 FOLHAS DE GIRO COM VENEZIANA VENTILADA (ESPAÇADAS ENTRE SI COM NO MÍNIMO 8 mm) / REQUADRO EM ALUMÍNIO ANODIZADO COR NATURAL, PERFIS DA LINHA INOVA DA ALCOA OU EQUIVALENTE / MAÇANETA DO TIPO ALAVANCA COM FECHADURA, FORNECIDA PELO FABRICANTE E APROVADA PELA FISCALIZAÇÃO, COM O MATERIAL NA COR NATURAL, ACOMPANHANDO LINHA GERAL DA ESQUADRIA / VEDAÇÃO DE BORRACHA INFERIOR, À PROVA DE ROEDORES.	1,60	1,70	1
P05	PORTA COM 2 FOLHAS DE GIRO COM VENEZIANA VENTILADA (ESPAÇADAS ENTRE SI COM NO MÍNIMO 8 mm) / REQUADRO EM ALUMÍNIO ANODIZADO COR NATURAL, PERFIS DA LINHA INOVA DA ALCOA OU EQUIVALENTE / MAÇANETA DO TIPO ALAVANCA COM FECHADURA, FORNECIDA PELO FABRICANTE E APROVADA PELA FISCALIZAÇÃO, COM O MATERIAL NA COR NATURAL, ACOMPANHANDO LINHA GERAL DA ESQUADRIA / VEDAÇÃO DE BORRACHA INFERIOR, À PROVA DE ROEDORES.	1,60	2,10	1
P06	ALÇAPÃO PRE-FABRICADO PARA FORRO PVC COM TAMPA 60x60cm	0,60	0,60	1
PE01	PORTA EXISTENTE - A RESTAURAR - PRIMER ANTICORROZÃO À BASE DE ZINCO + PINTURA EPOXI COR VERDE FOSCO - REFERÊNCIA RGB 109 128 94	1,97	2,04	1
PE02	PORTA EXISTENTE - A RESTAURAR - PRIMER ANTICORROZÃO À BASE DE ZINCO + PINTURA EPOXI COR VERDE FOSCO - REFERÊNCIA RGB 109 128 94	1,95	2,05	1

TABELA DE ESQUADRIAS - JANELAS					
CÓDIGO	DESCRIÇÃO	LARGURA	ALTURA	ALTURA DO PEITORIL	QTD
J01	JANELA BASCULANTE QUADRICULADA COM TRÊS FOLHAS BASCULANTES MODULADAS, ABERTURA EM CONJUNTO COM ALAVANCA. TODA A ESQUADRIA DEVERÁ SER FEITA EM FERRO E VIDRO MINI BOREAL INOCOLOR 4MM MODULADA CONFORME AS ESQUADRIAS EXISTENTES. APLICAÇÃO DE PRIMER ANTICORROZÃO À BASE DE ZINCO + PINTURA EPOXI COR VERDE FOSCO - REFERÊNCIA RGB 109 128 94/ GRADE EXTERNA EM TELA OTIS GALVANIZADA, CHUMBADA NA ALVENARIA CONFORME AS EXISTENTES / PEITORIL EM GRANITO CINZA ANDORINHA 2 CM	1,20	0,55	1,40	2
JE1	JANELA EXISTENTE - A RESTAURAR, JANELA BASCULANTE QUADRICULADA, COM BANDEIRAS INFERIOR E SUPERIOR FIXAS, TODA ESQUADRIA E FEITA EM FERRO E DEVERÁ SER FEITO O RESTAURO DE TODA A ESQUADRIA, COM PRIMER ANTICORROZÃO À BASE DE ZINCO + PINTURA EPOXI COR VERDE FOSCO - REFERÊNCIA RGB 109 128 94 / MANUTENÇÃO DA GRADE EXTERNA EM TELA OTIS GALVANIZADA EXISTENTE	2,00	2,08	<varia>	4
JE2	JANELA EXISTENTE - A RESTAURAR, JANELA BASCULANTE QUADRICULADA, COM BANDEIRAS INFERIOR E SUPERIOR FIXAS, TODA ESQUADRIA E FEITA EM FERRO E DEVERÁ SER FEITO O RESTAURO DE TODA A ESQUADRIA, COM PRIMER ANTICORROZÃO À BASE DE ZINCO + PINTURA EPOXI COR VERDE FOSCO - REFERÊNCIA RGB 109 128 94	1,98	0,90	2,08	1
JE3	JANELA EXISTENTE - A RESTAURAR, JANELA BASCULANTE QUADRICULADA, COM BANDEIRAS INFERIOR E SUPERIOR FIXAS, TODA ESQUADRIA E FEITA EM FERRO E DEVERÁ SER FEITO O RESTAURO DE TODA A ESQUADRIA, COM PRIMER ANTICORROZÃO À BASE DE ZINCO + PINTURA EPOXI COR VERDE FOSCO - REFERÊNCIA RGB 109 128 94	2,00	0,95	2,04	1
JE4	JANELA EXISTENTE - A RESTAURAR, JANELA BASCULANTE QUADRICULADA, COM BANDEIRAS INFERIOR E SUPERIOR FIXAS, TODA ESQUADRIA E FEITA EM FERRO E DEVERÁ SER FEITO O RESTAURO DE TODA A ESQUADRIA, COM PRIMER ANTICORROZÃO À BASE DE ZINCO + PINTURA EPOXI COR VERDE FOSCO - REFERÊNCIA RGB 109 128 94	1,88	0,60	2,00	2
JE5	JANELA EXISTENTE - A RESTAURAR, JANELA BASCULANTE QUADRICULADA, COM BANDEIRAS INFERIOR E SUPERIOR FIXAS, TODA ESQUADRIA E FEITA EM FERRO E DEVERÁ SER FEITO O RESTAURO DE TODA A ESQUADRIA, COM PRIMER ANTICORROZÃO À BASE DE ZINCO + PINTURA EPOXI COR VERDE FOSCO - REFERÊNCIA RGB 109 128 94	1,84	0,60	<varia>	2
JE6	JANELA EXISTENTE - A RESTAURAR, JANELA BASCULANTE QUADRICULADA, COM BANDEIRAS INFERIOR E SUPERIOR FIXAS, TODA ESQUADRIA E FEITA EM FERRO E DEVERÁ SER FEITO O RESTAURO DE TODA A ESQUADRIA, COM PRIMER ANTICORROZÃO À BASE DE ZINCO + PINTURA EPOXI COR VERDE FOSCO - REFERÊNCIA RGB 109 128 94	2,15	0,55	2,40	2

NOTAS:
- NESTE PROJETO, O NÍVEL DE PROJETO ARQUITETÔNICO 0,00 m REFERE-SE AO NÍVEL 31,18 m DO PROJETO DE URBANISMO (TOPOGRÁFICO REAL).
- POR SE TRATAR DE UM PROJETO DE REFORMA DE EDIFICAÇÃO EXISTENTE, A ALTURA DO FORRO FOI MANTIDA EM ACORDO COM A ESTRUTURA DO MADEIRAMENTO DA COBERTURA EXISTENTE.
OBS.: TODAS AS MEDIDAS DEVEM SER CONFERIDAS EM OBRA, CASO SEJA NECESSÁRIO ALGUMA ALTERAÇÃO, ENTRAR EM CONTATO COM O PROJETISTA RESPONSÁVEL.

EMIÇÃO INICIAL		DEZ/2025
OBSERVAÇÕES	VISTO	DATA


	PREFEITURA MUNICIPAL DE CRICIÚMA SECRETARIA DE INFRAESTRUTURA E OBRAS	
	PROSUL - PROJETOS, SUPERVISÃO E PLANEJAMENTO LTDA Rua Saldanha Marinho, 116 - Edifício Liberal Center - 3º andar - Centro - Florianópolis - SC Fone/Fax: (48) 3027-2730 - Home-page: www.prosul.com - E-mail: prosul@prosul.com	
OBRA:	REFORMA DO CENTRO COMUNITÁRIO BOA VISTA	
ENDEREÇO: RUA SÃO FRANCISCO DO SUL, 556, BAIRRO BOA VISTA, CRICIÚMA - SC	NÚMERO DO CADASTRO 711541	
RESPONSÁVEL TÉCNICO PROJETO	RESPONSÁVEL TÉCNICO EXECUÇÃO	CLIENTE
CONTEÚDO: ELEVÇÕES NORTE / OESTE	PRANCHA: ARQ 07/16	
ESCALA: INDICADA	DATA: DEZEMBRO/2025	ARQUIVO: 004_25_arq_a
	DISCIPLINA: ARQUITETURA	

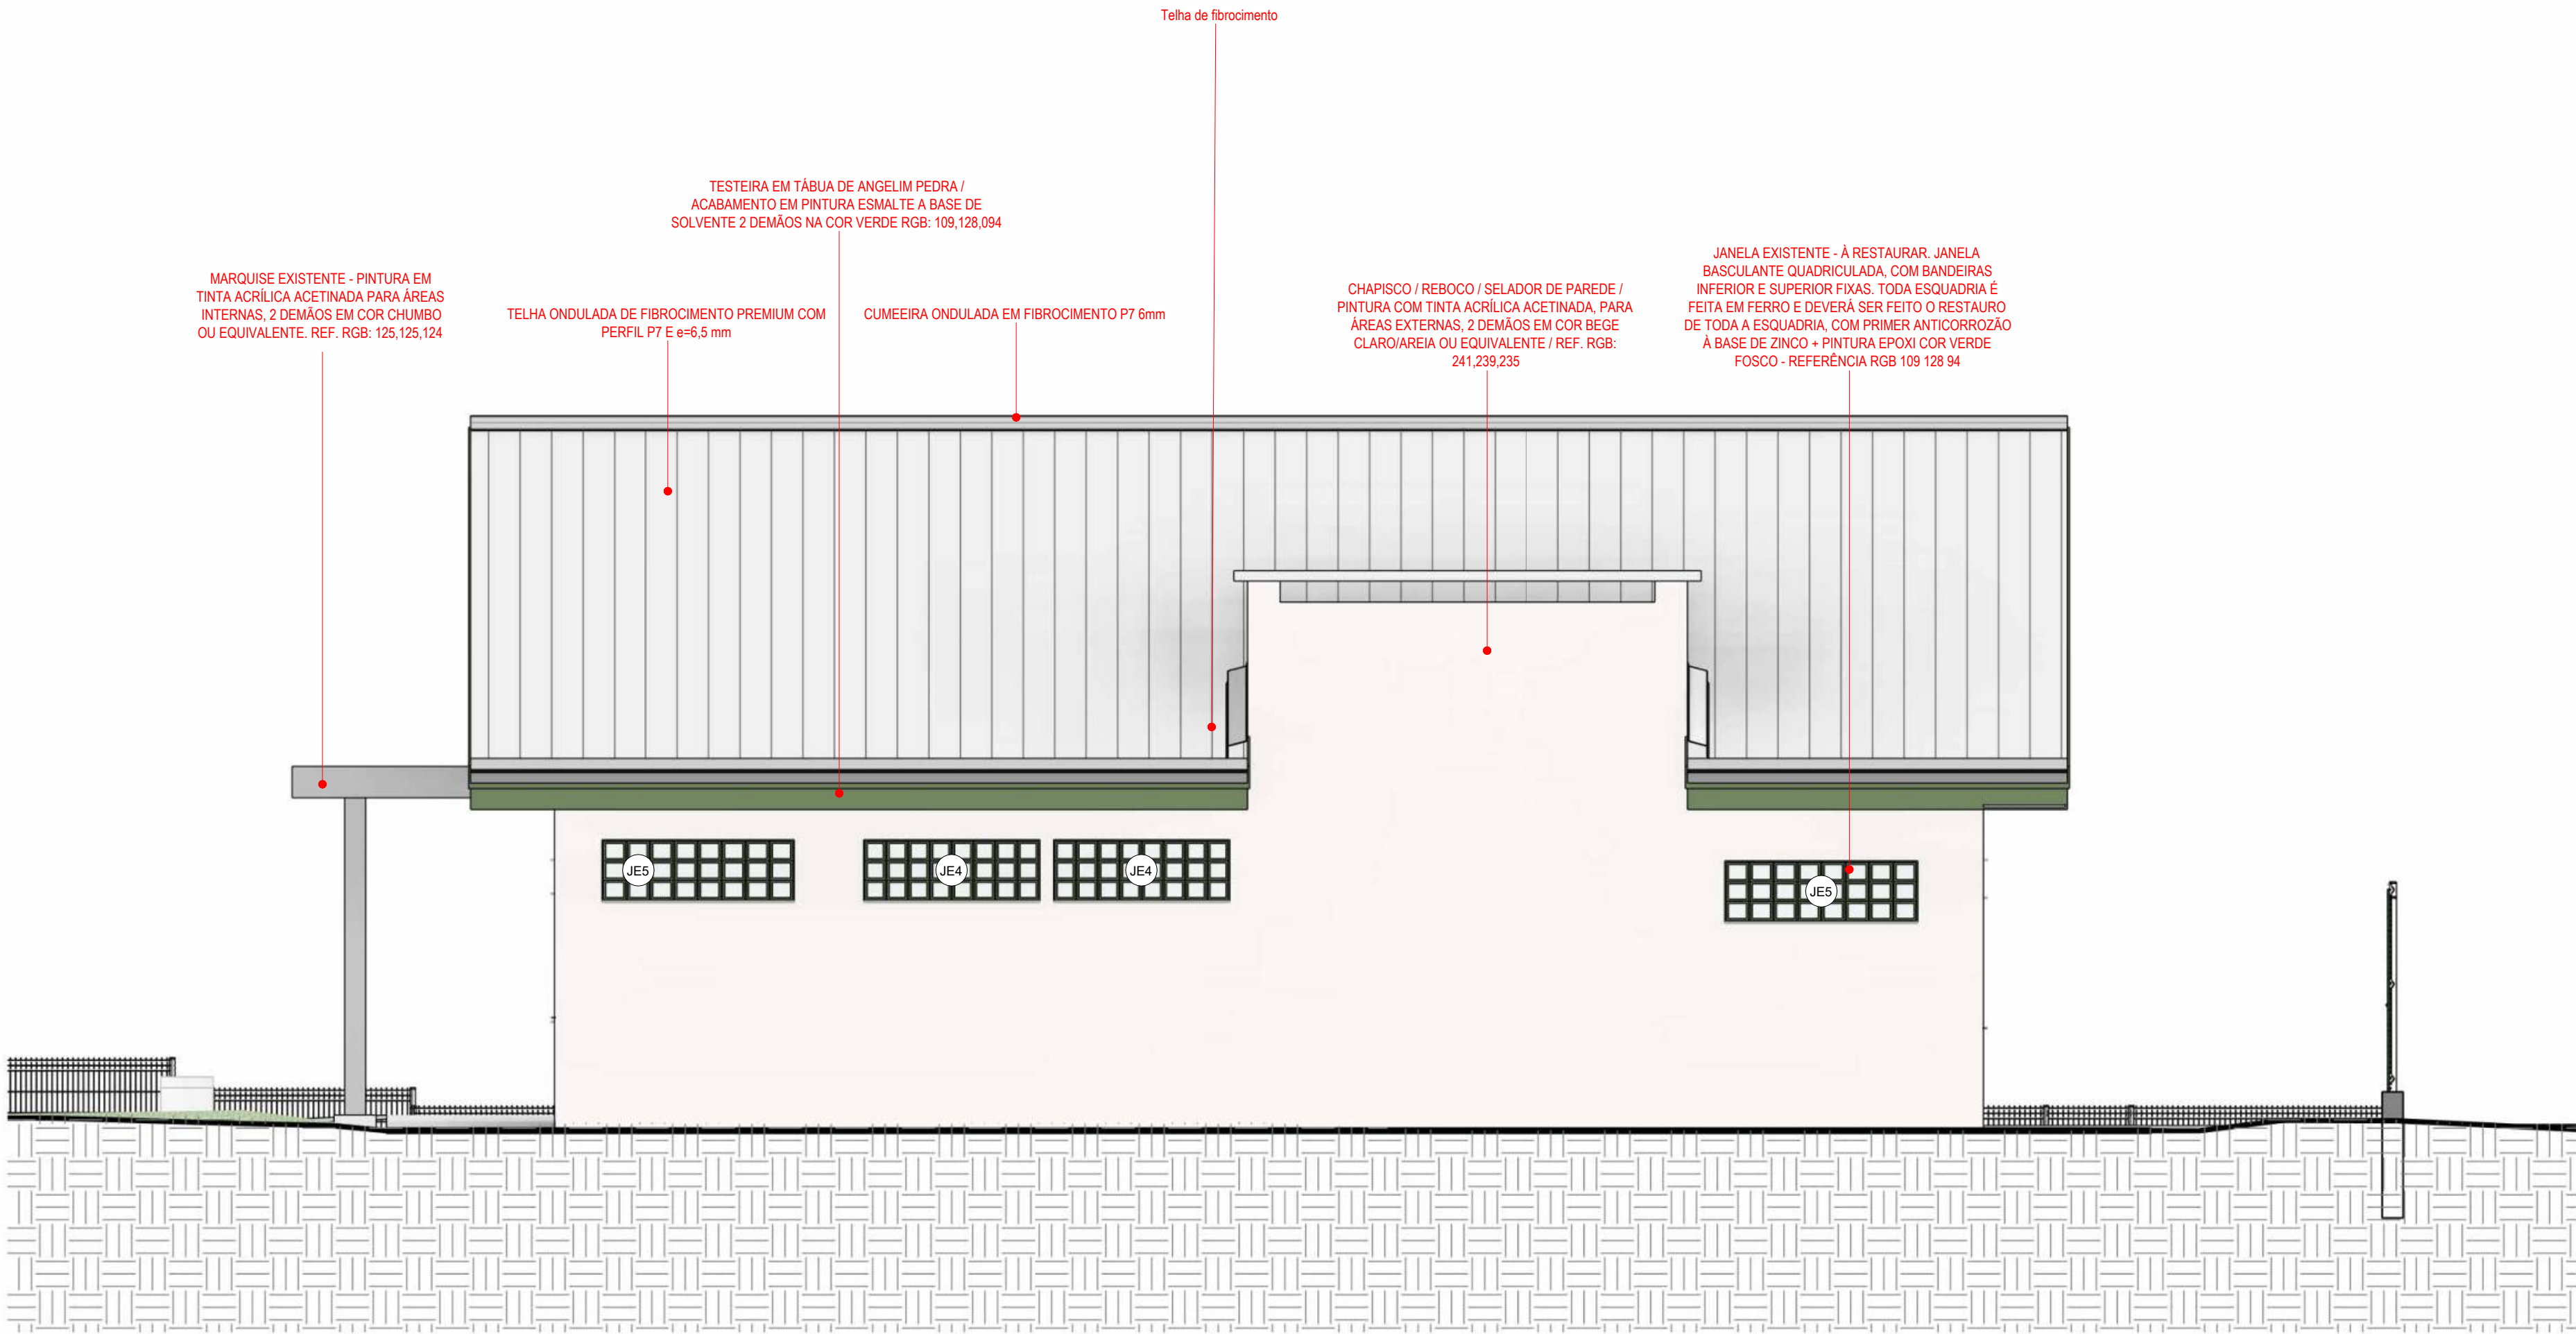

SUL

1

1:50

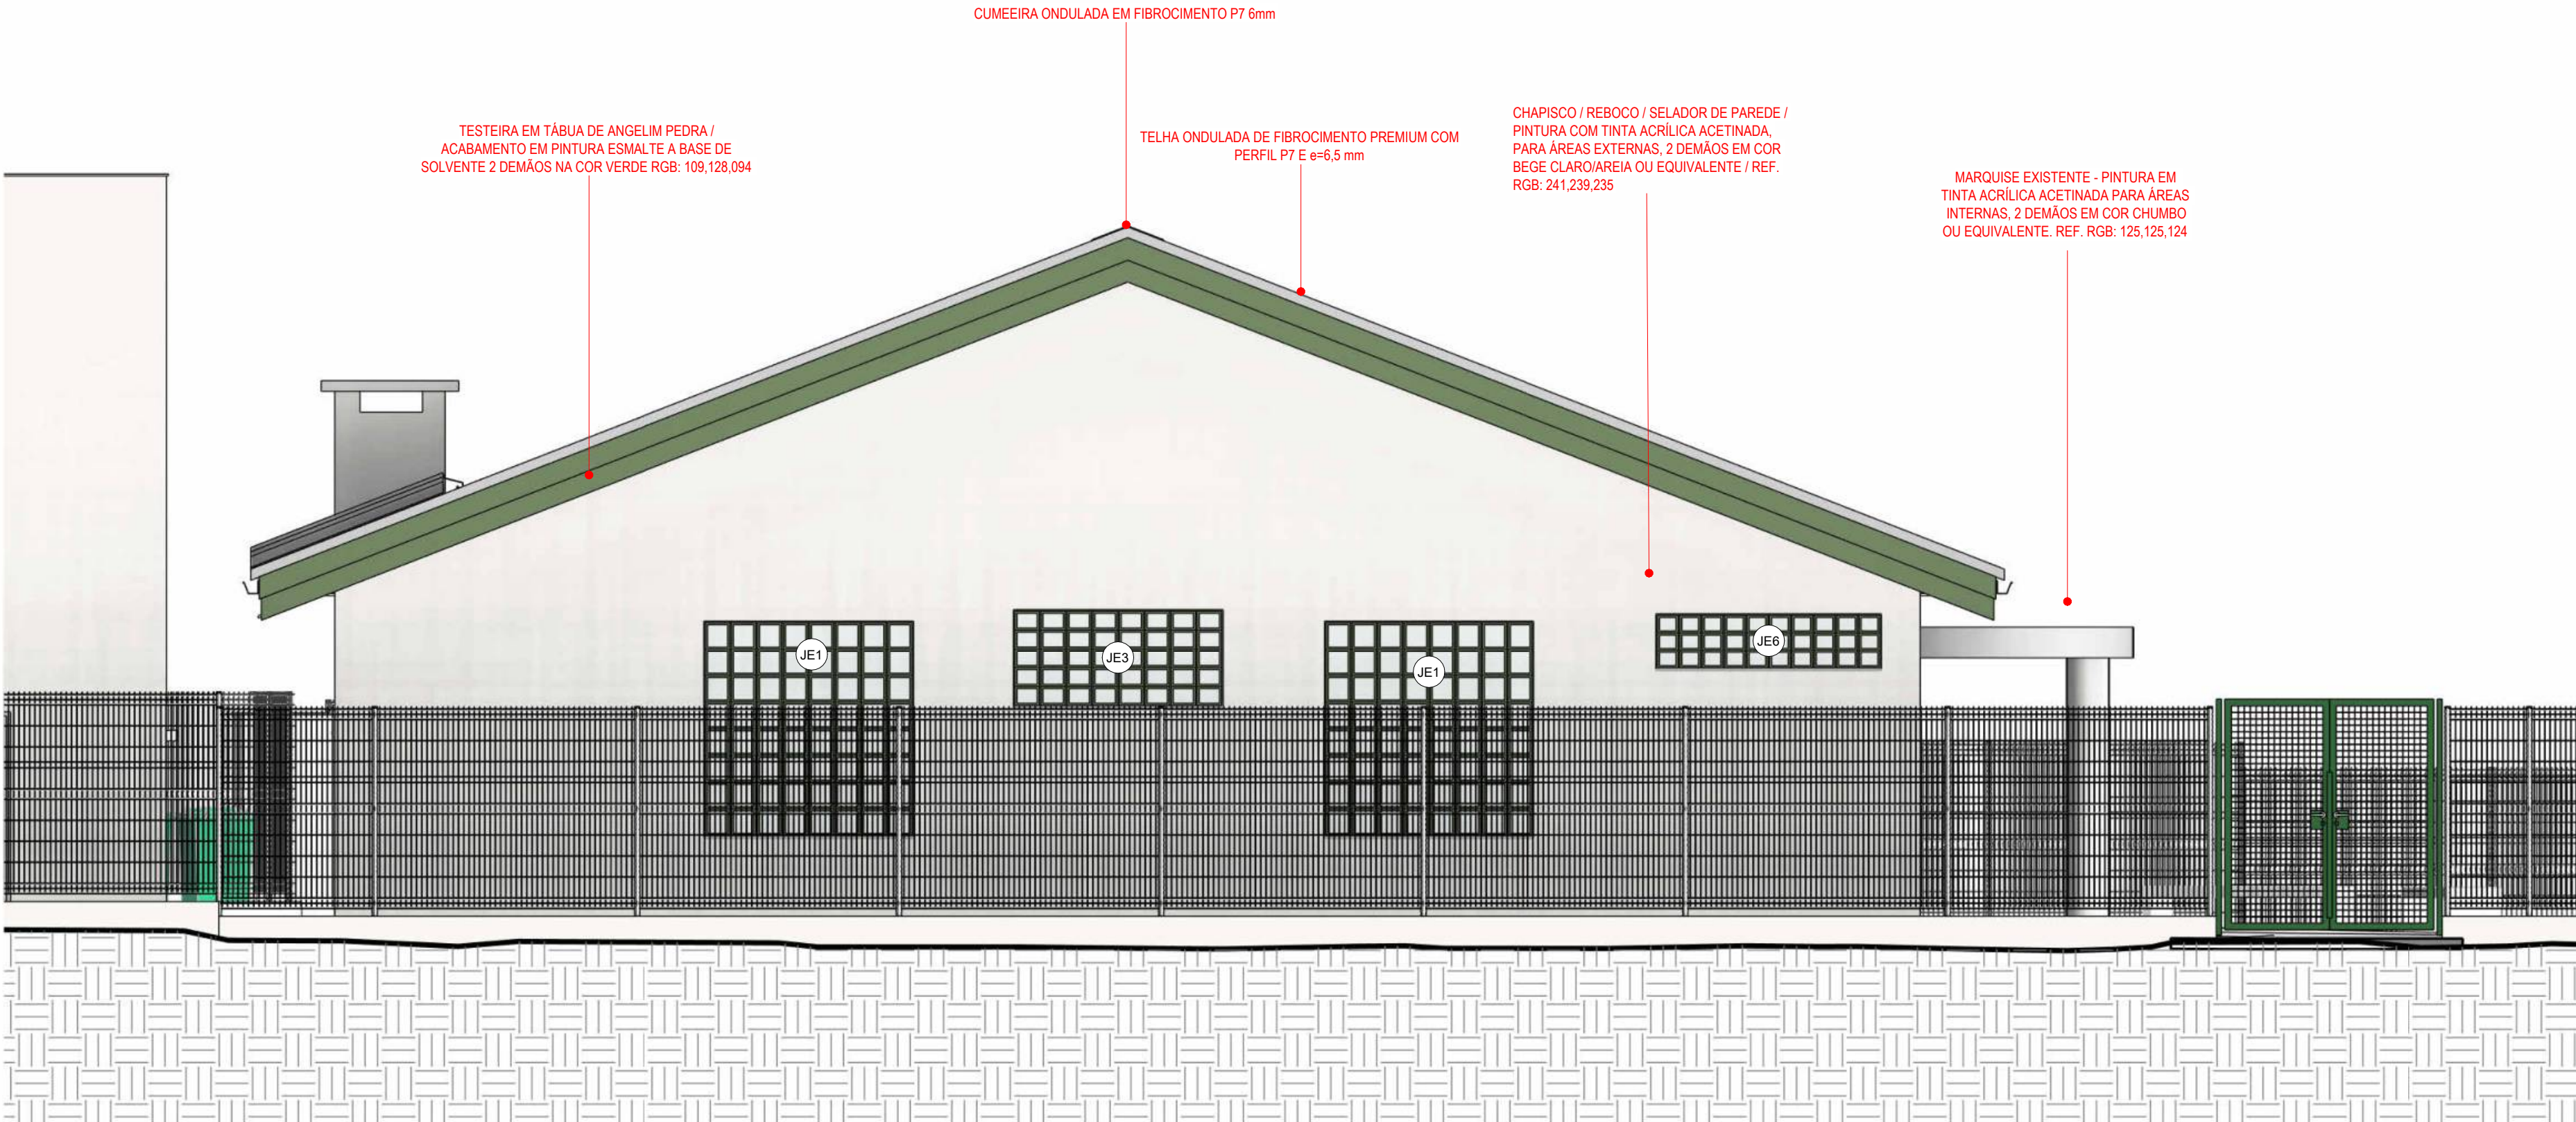

LESTE

2

1:50

LEGENDA ARQUITETURA

	INDICAÇÃO DE ACABAMENTO DE PISO
	INDICAÇÃO DE ACABAMENTO DE PAREDE
	INDICAÇÃO DE ACABAMENTO DE FORRO
	0,00 NÍVEL ACABADO ARQUITETURA (PLANTA BAIXA) - REFERÊNCIA TÉRREO
	0,00 NÍVEL ACABADO ARQUITETURA (CORTE) - REFERÊNCIA TÉRREO

TABELA DE TETO/FORRO

CÓDIGO	DESCRIÇÃO	ÁREA
TE01	FORRO DE PVC 8mm, LISO, RÉGUAS COM 3m DE COMPRIMENTO E 0,20m DE LARGURA, INSTALADOS COM ENCAIXE DO TIPO MACHO E FÊMEA	249,68 m²
TE02	CHAPISCO / REBOCO / PINTURA COM TINTA ACRILICA ACETINADA 2 DEMÃOS NA COR BRANCA	13,13 m²

TABELA DE ESQUADRIAS - PORTAS

CÓDIGO	DESCRIÇÃO	LARGURA	ALTURA	QTD
P01	PORTA NOVA - 1 FOLHA DE GIRO EM MADEIRA 100% SÓLIDA / PINTURA EM ESMALTE SINTÉTICO À BASE D'ÁGUA ACETINADO NA COR BRANCA / BARRA PUXADOR HORIZONTAL EM AÇO INOX 40mm (ALTURA 90cm A PARTIR DO PISO ATÉ O EIXO DA BARRA) / PROTEÇÃO EM CHAPA GALVANIZADA (ALTURA 40cm A PARTIR DO PISO) / FECHADURA PARA TRÁFEGO INTENSO DO TIPO BANHEIRO, MÁQUINA DE 55mm, COM MAÇANETA E ROSETA EM INOX AISI 304 CILINDRO EM LATÃO ACABAMENTO CROMO ACETINADO / UTILIZAR PLACA INDICATIVA DE SANITÁRIO FEM. / MASC. E PCD NOS AMBIENTES NECESSÁRIOS.	0,90	2,10	2
P02	PORTA NOVA - 1 FOLHA DE GIRO / MADEIRA 100% SÓLIDA / PINTURA EM ESMALTE SINTÉTICO À BASE D'ÁGUA ACETINADO / FOLHA, VISTAS E FORRA COR BRANCO / FECHADURA PARA TRÁFEGO INTENSO DO TIPO INTERNA, MÁQUINA DE 55mm, COM MAÇANETA E ROSETA EM INOX AISI 304 CILINDRO EM LATÃO ACABAMENTO CROMO ACETINADO.	0,90	2,10	4
P03	PORTA COM 1 FOLHA DE GIRO COM VENEZIANA VENTILADA (ESPAÇADAS ENTRE SI COM NO MÍNIMO 8 mm) / REQUADRO EM ALUMÍNIO ANODIZADO COR NATURAL, PERFIS DA LINHA INOVA DA ALCOA OU EQUIVALENTE / MAÇANETA DO TIPO ALAVANCA COM FECHADURA, FORNECIDA PELO FABRICANTE E APROVADA PELA FISCALIZAÇÃO, COM O MATERIAL NA COR NATURAL, ACOMPANHANDO LINHA GERAL DA ESQUADRIA / VEDAÇÃO DE BORRACHA INFERIOR, À PROVA DE ROEDORES.	0,90	2,10	1
P04	PORTA COM 2 FOLHAS DE GIRO COM VENEZIANA VENTILADA (ESPAÇADAS ENTRE SI COM NO MÍNIMO 8 mm) / REQUADRO EM ALUMÍNIO ANODIZADO COR NATURAL, PERFIS DA LINHA INOVA DA ALCOA OU EQUIVALENTE / MAÇANETA DO TIPO ALAVANCA COM FECHADURA, FORNECIDA PELO FABRICANTE E APROVADA PELA FISCALIZAÇÃO, COM O MATERIAL NA COR NATURAL, ACOMPANHANDO LINHA GERAL DA ESQUADRIA / VEDAÇÃO DE BORRACHA INFERIOR, À PROVA DE ROEDORES.	1,60	1,70	1
P05	PORTA COM 2 FOLHAS DE GIRO COM VENEZIANA VENTILADA (ESPAÇADAS ENTRE SI COM NO MÍNIMO 8 mm) / REQUADRO EM ALUMÍNIO ANODIZADO COR NATURAL, PERFIS DA LINHA INOVA DA ALCOA OU EQUIVALENTE / MAÇANETA DO TIPO ALAVANCA COM FECHADURA, FORNECIDA PELO FABRICANTE E APROVADA PELA FISCALIZAÇÃO, COM O MATERIAL NA COR NATURAL, ACOMPANHANDO LINHA GERAL DA ESQUADRIA / VEDAÇÃO DE BORRACHA INFERIOR, À PROVA DE ROEDORES.	1,60	2,10	1
P06	ALÇAPÃO PRE-FABRICADO PARA FORRO PVC COM TAMPA 60x60cm	0,60	0,60	1
PE01	PORTA EXISTENTE - À RESTAURAR - PRIMER ANTICORROZÃO À BASE DE ZINCO + PINTURA EPOXI COR VERDE FOSCO - REFERÊNCIA RGB 109 128 94	1,97	2,04	1
PE02	PORTA EXISTENTE - À RESTAURAR - PRIMER ANTICORROZÃO À BASE DE ZINCO + PINTURA EPOXI COR VERDE FOSCO - REFERÊNCIA RGB 109 128 94	1,95	2,05	1



TABELA DE ESQUADRIAS - JANELAS

CÓDIGO	DESCRIÇÃO	LARGURA	ALTURA	ALTURA DO PEITORIL	QTD
J01	JANELA BASCULANTE QUADRICULADA COM TRÊS FOLHAS BASCULANTES MODULADAS, ABERTURA EM CONJUNTO COM ALAVANCA. TODA A ESQUADRIA DEVERÁ SER FEITA EM FERRO E VIDRO MINI BOREAL INCOLOR 4MM MODULADA CONFORME AS ESQUADRIAS EXISTENTES. APLICAÇÃO DE PRIMER ANTICORROZÃO À BASE DE ZINCO + PINTURA EPOXI COR VERDE FOSCO - REFERÊNCIA RGB 109 128 94 / GRADE EXTERNA EM TELA OTIS GALVANIZADA, CHUMBADA NA ALVENARIA CONFORME AS EXISTENTES / PEITORIL EM GRANITO CINZA ANDORINHA 2 CM	1,20	0,55	1,40	2
JE1	JANELA EXISTENTE - À RESTAURAR, JANELA BASCULANTE QUADRICULADA, COM BANDEIRAS INFERIOR E SUPERIOR FIXAS, TODA ESQUADRIA É FEITA EM FERRO E DEVERÁ SER FEITO O RESTAURO DE TODA A ESQUADRIA, COM PRIMER ANTICORROZÃO À BASE DE ZINCO + PINTURA EPOXI COR VERDE FOSCO - REFERÊNCIA RGB 109 128 94 / MANUTENÇÃO DA GRADE EXTERNA EM TELA OTIS GALVANIZADA EXISTENTE.	2,00	2,08	<varia>	4
JE2	JANELA EXISTENTE - À RESTAURAR, JANELA BASCULANTE QUADRICULADA, COM BANDEIRAS INFERIOR E SUPERIOR FIXAS, TODA ESQUADRIA É FEITA EM FERRO E DEVERÁ SER FEITO O RESTAURO DE TODA A ESQUADRIA, COM PRIMER ANTICORROZÃO À BASE DE ZINCO + PINTURA EPOXI COR VERDE FOSCO - REFERÊNCIA RGB 109 128 94	1,98	0,90	2,08	1
JE3	JANELA EXISTENTE - À RESTAURAR, JANELA BASCULANTE QUADRICULADA, COM BANDEIRAS INFERIOR E SUPERIOR FIXAS, TODA ESQUADRIA É FEITA EM FERRO E DEVERÁ SER FEITO O RESTAURO DE TODA A ESQUADRIA, COM PRIMER ANTICORROZÃO À BASE DE ZINCO + PINTURA EPOXI COR VERDE FOSCO - REFERÊNCIA RGB 109 128 94	2,00	0,95	2,04	1
JE4	JANELA EXISTENTE - À RESTAURAR, JANELA BASCULANTE QUADRICULADA, COM BANDEIRAS INFERIOR E SUPERIOR FIXAS, TODA ESQUADRIA É FEITA EM FERRO E DEVERÁ SER FEITO O RESTAURO DE TODA A ESQUADRIA, COM PRIMER ANTICORROZÃO À BASE DE ZINCO + PINTURA EPOXI COR VERDE FOSCO - REFERÊNCIA RGB 109 128 94	1,68	0,60	2,00	2
JE5	JANELA EXISTENTE - À RESTAURAR, JANELA BASCULANTE QUADRICULADA, COM BANDEIRAS INFERIOR E SUPERIOR FIXAS, TODA ESQUADRIA É FEITA EM FERRO E DEVERÁ SER FEITO O RESTAURO DE TODA A ESQUADRIA, COM PRIMER ANTICORROZÃO À BASE DE ZINCO + PINTURA EPOXI COR VERDE FOSCO - REFERÊNCIA RGB 109 128 94	1,84	0,60	<varia>	2
JE6	JANELA EXISTENTE - À RESTAURAR, JANELA BASCULANTE QUADRICULADA, COM BANDEIRAS INFERIOR E SUPERIOR FIXAS, TODA ESQUADRIA É FEITA EM FERRO E DEVERÁ SER FEITO O RESTAURO DE TODA A ESQUADRIA, COM PRIMER ANTICORROZÃO À BASE DE ZINCO + PINTURA EPOXI COR VERDE FOSCO - REFERÊNCIA RGB 109 128 94	2,15	0,55	2,40	2

NOTAS:
- NESTE PROJETO, O NÍVEL DE PROJETO ARQUITETÔNICO 0,00 m REFERE-SE AO NÍVEL 31,18 m DO PROJETO DE URBANISMO (TOPOGRÁFICO REAL).
- POR SE TRATAR DE UM PROJETO DE REFORMA DE EDIFICAÇÃO EXISTENTE, A ALTURA DO FORRO FOI MANTIDA EM ACORDO COM A ESTRUTURA DO MADEIRAMENTO DA COBERTURA EXISTENTE.
OBS.: TODAS AS MEDIDAS DEVEREM SER CONFERIDAS EM OBRA, CASO SEJA NECESSÁRIO ALGUMA ALTERAÇÃO, ENTRAR EM CONTATO COM O PROJETISTA RESPONSÁVEL.

EMIÇÃO INICIAL		DEZ/2025
OBSERVAÇÕES	VISTO	DATA

 CRIÇIÚMA GOVERNO DO MUNICÍPIO	PREFEITURA MUNICIPAL DE CRICIÚMA SECRETARIA DE INFRAESTRUTURA E OBRAS
 PROSUL	PROSUL - PROJETOS, SUPERVISÃO E PLANEJAMENTO LTDA Rua Saldanha Marinho, 116 - Edifício Liberal Center - 3º andar - Centro - Florianópolis - SC Fone/Fax: (48) 3027-2730 - Home-page: www.prosul.com - E-mail: prosul@prosul.com
OBRA:	
REFORMA DO CENTRO COMUNITÁRIO BOA VISTA	
ENDEREÇO: RUA SÃO FRANCISCO DO SUL, 556, BAIRRO BOA VISTA, CRICIÚMA - SC	NÚMERO DO CADASTRO 711541
RESPONSÁVEL TÉCNICO PROJETO:	
RESPONSÁVEL TÉCNICO EXECUÇÃO:	
CLIENTE:	
CONTEÚDO:	
ELEVACOES SUL / LESTE	
PRANCHA:	
ARQ	
08/16	
ESCALA: INDICADA	DATA: DEZEMBRO/2025
ARQUIVO: 004_25_arq_a	DISCIPLINA: ARQUITETURA

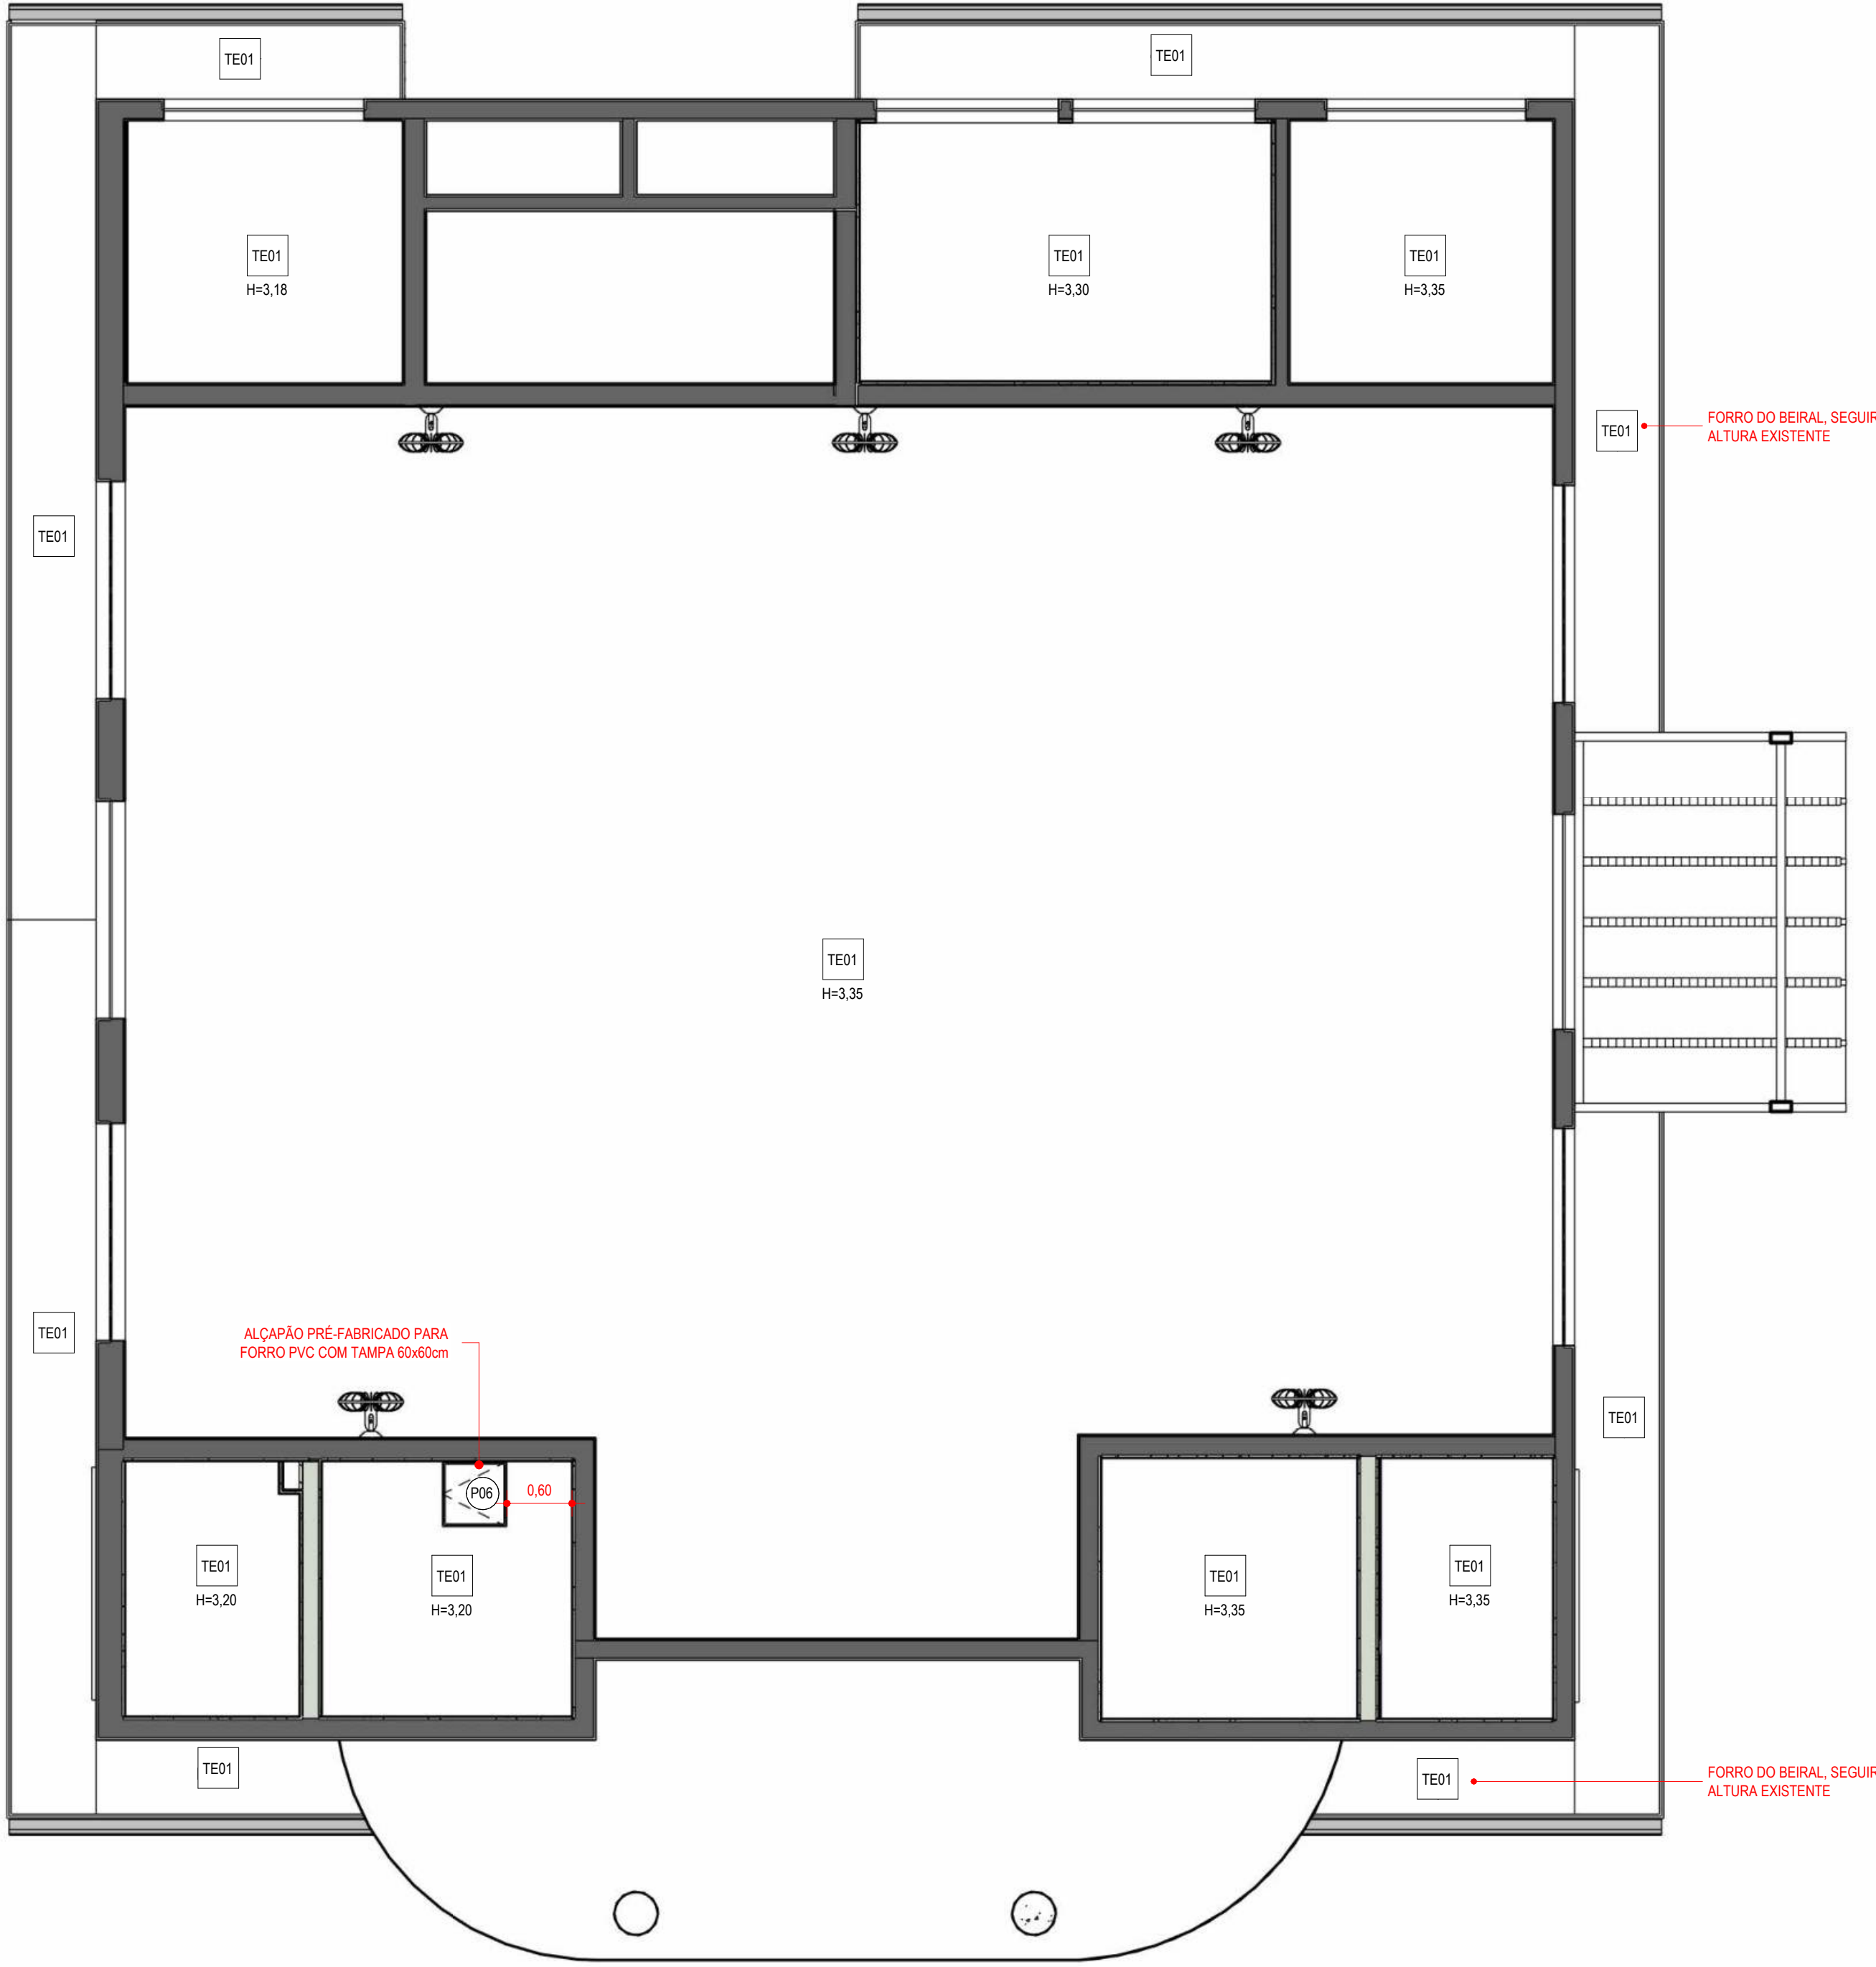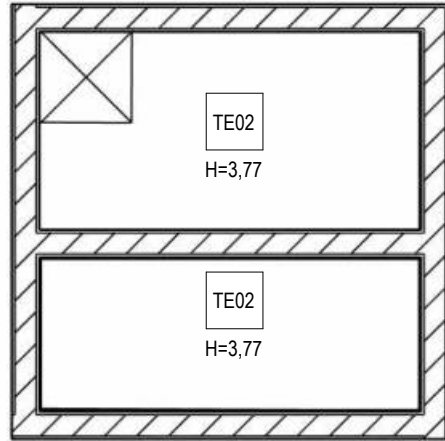

NÍVEL TÉRREO_31,180

1

1 : 50

LEGENDA ARQUITETURA

- INDICAÇÃO DE ACABAMENTO DE PISO
△ INDICAÇÃO DE ACABAMENTO DE PAREDE
□ INDICAÇÃO DE ACABAMENTO DE FORRO
● 0,00 NÍVEL ACABADO ARQUITETURA (PLANTA BAIXA) - REFERÊNCIA TÉRREO
± 0,00 NÍVEL ACABADO ARQUITETURA (CORTE) - REFERÊNCIA TÉRREO

TABELA DE TETO/FORRO

CÓDIGO	DESCRIÇÃO	ÁREA
TE01	FORRO DE PVC 8mm, LISO, RÉGUAS COM 3m DE COMPRIMENTO E 0,20m DE LARGURA, INSTALADOS COM ENCAIXE DO TIPO MACHO E FÊMEA	249,68 m²
TE02	CHAPISCO / REBOCO / PINTURA COM TINTA ACRÍLICA ACETINADA 2 DEMÃOS NA COR BRANCA	13,13 m²

OBS.: POR SE TRATAR DE UM PROJETO DE REFORMA DE EDIFICAÇÃO EXISTENTE, A ALTURA DO FORRO FOI MANTIDA DE ACORDO COM A ESTRUTURA DO MADEIRAMENTO DA COBERTURA EXISTENTE.

NOTAS:
- NESTE PROJETO, O NÍVEL DE PROJETO ARQUITETÔNICO 0,00 m REFERE-SE AO NÍVEL 31,18 m DO PROJETO DE URBANISMO (TOPOGRÁFICO REAL).
- POR SE TRATAR DE UM PROJETO DE REFORMA DE EDIFICAÇÃO EXISTENTE, A ALTURA DO FORRO FOI MANTIDA EM ACORDO COM A ESTRUTURA DO MADEIRAMENTO DA COBERTURA EXISTENTE.

OBS.: TODAS AS MEDIDAS DEVEM SER CONFERIDAS EM OBRA. CASO SEJA NECESSÁRIO ALGUMA ALTERAÇÃO, ENTRAR EM CONTATO COM O PROJETISTA RESPONSÁVEL.


EMISSÃO INICIAL		DEZ/2025
OBSERVAÇÕES	VISTO	DATA

	PREFEITURA MUNICIPAL DE CRICIÚMA SECRETARIA DE INFRAESTRUTURA E OBRAS
	PROSUL - PROJETOS, SUPERVISÃO E PLANEJAMENTO LTDA Rua Saldanha Marinho, 116 - Edifício Liberal Center - 3º andar - Centro - Florianópolis - SC Fone/Fax: (48) 3027-2730 - Home-page: www.prosul.com - E-mail: prosul@prosul.com

OBRA:	REFORMA DO CENTRO COMUNITÁRIO BOA VISTA
ENDEREÇO: RUA SÃO FRANCISCO DO SUL, 556, BAIRRO BOA VISTA, CRICIÚMA - SC	NÚMERO DO CADASTRO 711541

RESPONSÁVEL TÉCNICO PROJETO:	RESPONSÁVEL TÉCNICO EXECUÇÃO:	CLIENTE:

CONTEÚDO: PLANTA DE FORROS				PRANCHA: ARQ 09/16
ESCALA: INDICADA	DATA: DEZEMBRO/2025	ARQUIVO: 004_25_arq_a	DISCIPLINA: ARQUITETURA	

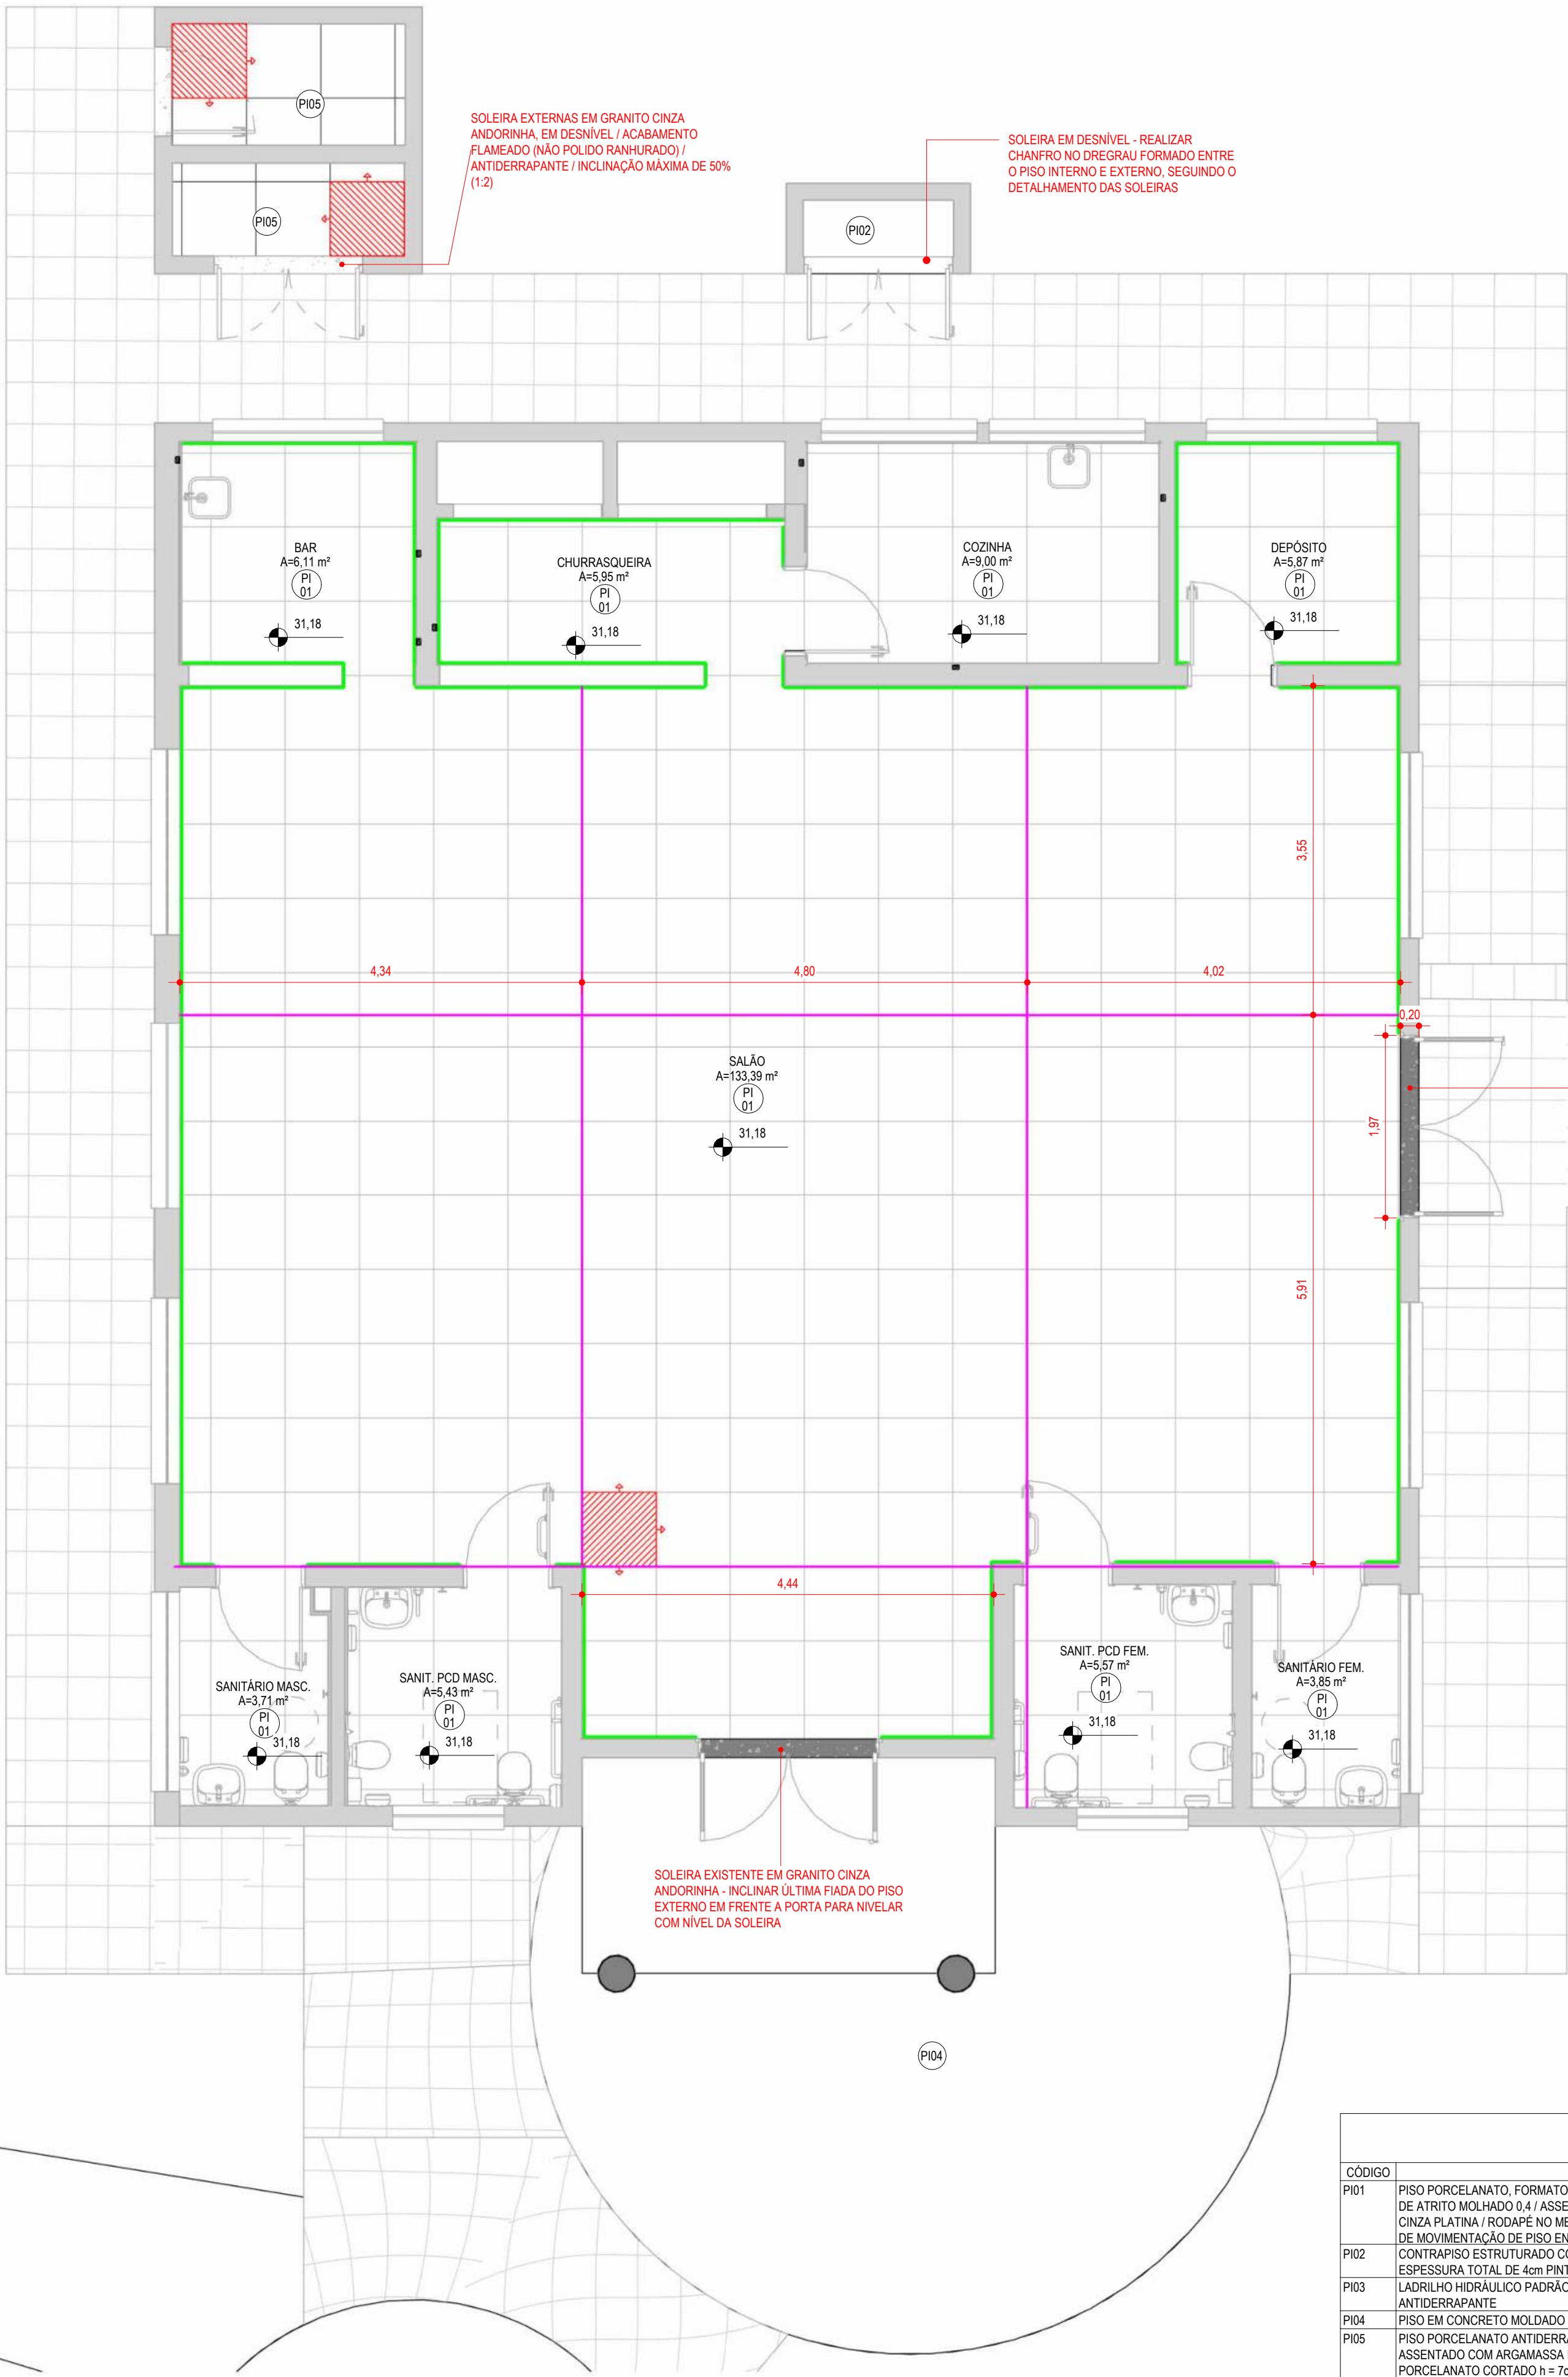

LEGENDA ARQUITETURA

INDICAÇÃO DE ACABAMENTO DE PISO

INDICAÇÃO DE ACABAMENTO DE PAREDE

INDICAÇÃO DE ACABAMENTO DE FORRO

0.00

NÍVEL ACABADO ARQUITETURA (PLANTA BAIXA) - REFERÊNCIA TÉRREO

0.00

NÍVEL ACABADO ARQUITETURA (CORTE) - REFERÊNCIA TÉRREO



LEGENDA

JUNTA DE EXPANSÃO DE PISO (EM CONFORMIDADE COM A NBR 8214 DEVERÃO SER PREVISTAS JUNTAS DE EXPANSÃO (MOVIMENTAÇÃO) DE PISO NOS AMBIENTES INTERNOS COM ÁREAS MAIOR OU IGUAL A 32m² OU SEMPRE QUE UMA DAS DIMENSÕES FOR MAIOR QUE 8m

PEÇA DE INÍCIO DE COLOCAÇÃO DO PORCELANATO.


OBSERVAÇÃO:
1- QUANDO HOUVER NECESSIDADE DE REALIZAÇÃO DE CORTES E EMENDAS NA SINALIZAÇÃO TÁTIL, É RECOMENDÁVEL PRESERVAR AO MÁXIMO A CONTINUIDADE DO RELEVO, CONFORME NORMA ABNT NBR 16537, 2016.
2- PARA OS PISOS TÁTEIS DE ALERTA, DEVE SER EVITADO O CORTE DAS PEÇAS NO ALINHAMENTO DOS RELEVOS, CONFORME NORMA ABNT NBR 16537, 2016.

TABELA DE ACABAMENTO - RODAPÉS		
COR	CÓDIGO	DESCRIÇÃO
	RD01	RODAPÉ EM PORCELANATO 60X60 CORTADO H=7CM, USO INTERNO, ACETINADO, USO INTERNO, COR CINZA, ABSORÇÃO DE ÁGUA 0,5%, COEFICIENTE DE ATRITO MOLHADO 0,4 / ASSENTADO COM ARGAMASSA INDUSTRIALIZADA / REJUNTE PRÉ-FABRICADO JUNTA 3mm NA COR CINZA PLATINA

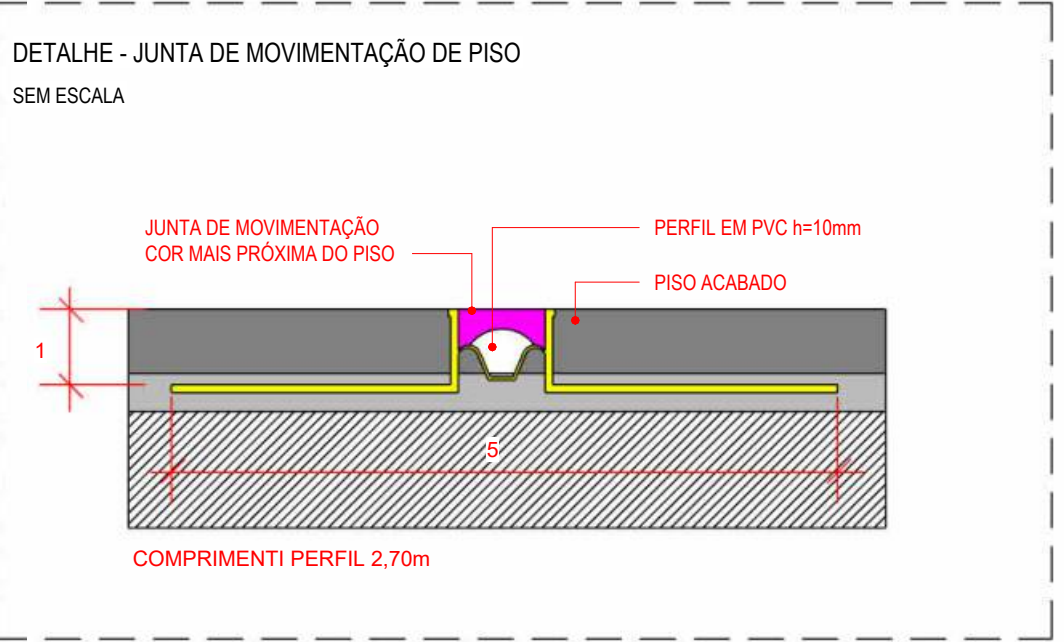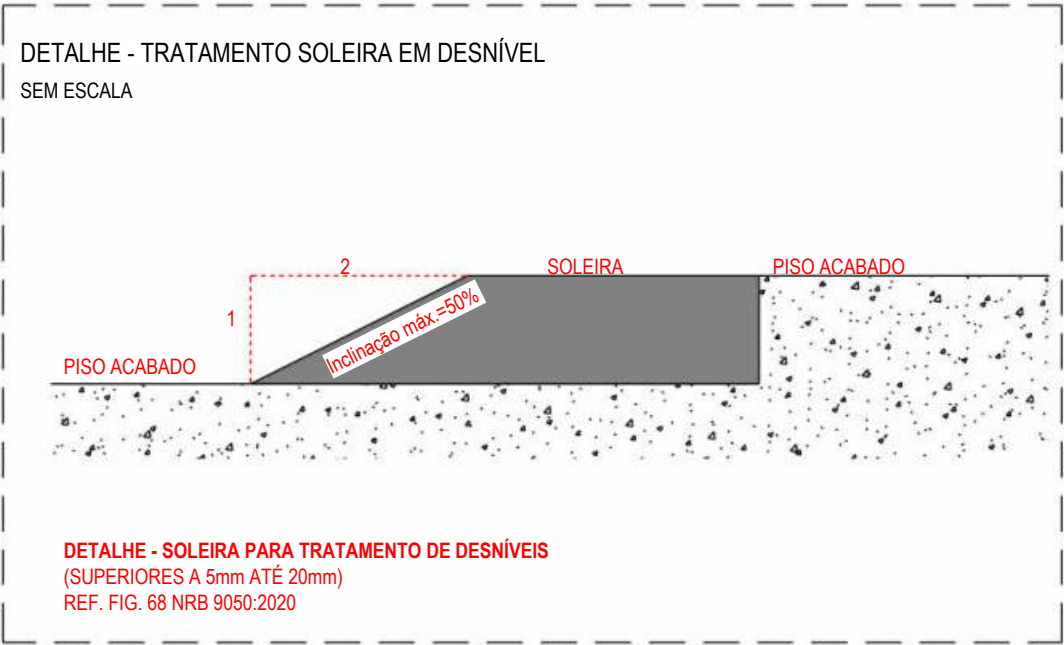


NOTAS:
- NESTE PROJETO, O NÍVEL DE PROJETO ARQUITETÔNICO 0,00 m REFERE-SE AO NÍVEL 31,18 m DO PROJETO DE URBANISMO (TOPOGRÁFICO REAL).
- POR SE TRATAR DE UM PROJETO DE REFORMA DE EDIFICAÇÃO EXISTENTE, A ALTURA DO FORRO FOI MANTIDA EM ACORDO COM A ESTRUTURA DO MADEIRAMENTO DA COBERTURA EXISTENTE.
OBS.: TODAS AS MEDIDAS DEVEREM SER CONFERIDAS EM OBRA, CASO SEJA NECESSÁRIO ALGUMA ALTERAÇÃO, ENTRAR EM CONTATO COM O PROJETISTA RESPONSÁVEL.

EMISSION INICIAL		DEZ/2025
OBSERVAÇÕES	VISTO	DATA
	PREFEITURA MUNICIPAL DE CRICIÚMA SECRETARIA DE INFRAESTRUTURA E OBRAS	
	PROSUL - PROJETOS, SUPERVISÃO E PLANEJAMENTO LTDA Rua Saldanha Marinho, 116 - Edifício Liberal Center - 3º andar - Centro - Florianópolis - SC Fone/Fax: (48) 3027-2730 - Home-page: www.prosul.com - E-mail: prosul@prosul.com	
OBRAS:	REFORMA DO CENTRO COMUNITÁRIO BOA VISTA	
ENDEREÇO: RUA SÃO FRANCISCO DO SUL, 556, BAIRRO BOA VISTA, CRICIÚMA - SC	NÚMERO DO CADASTRO 711541	
RESPONSÁVEL TÉCNICO PROJETO:	RESPONSÁVEL TÉCNICO EXECUÇÃO:	CLIENTE:
CONTEÚDO: PLANTA DE PAGINAÇÃO DE PISO	PRANCHETA ARQ 10/16	
ESCALA: INDICADA	DATA: DEZEMBRO/2025	ARQUIVO: 004_25_arq_a
		DISCIPLINA: ARQUITETURA

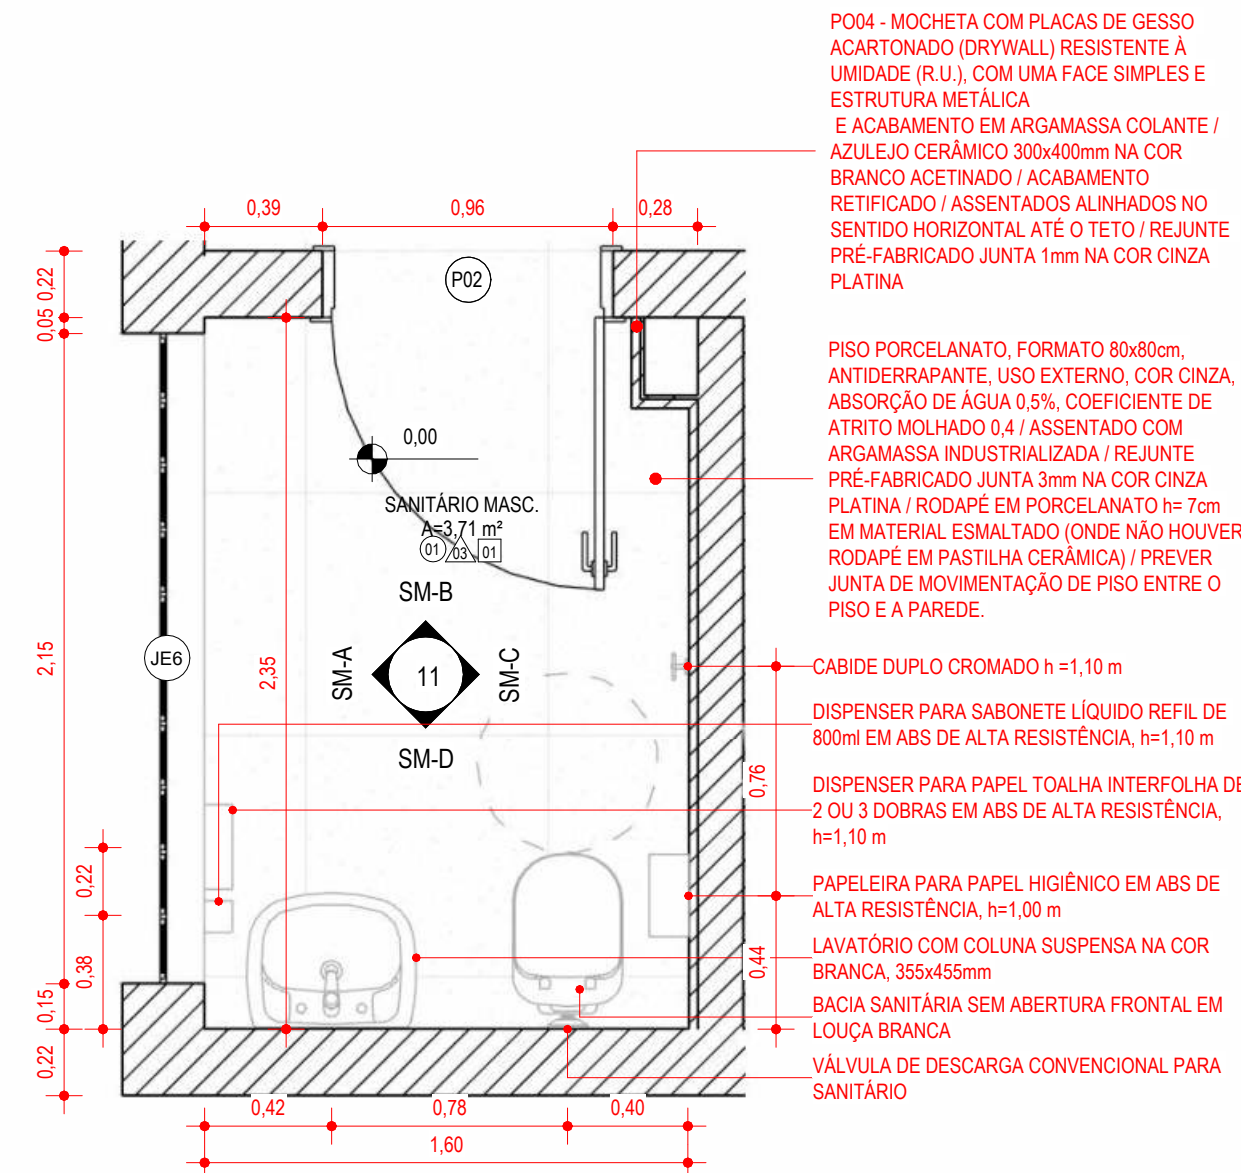


DETALHAMENTO - SANITÁRIO MASCULINO

1:25

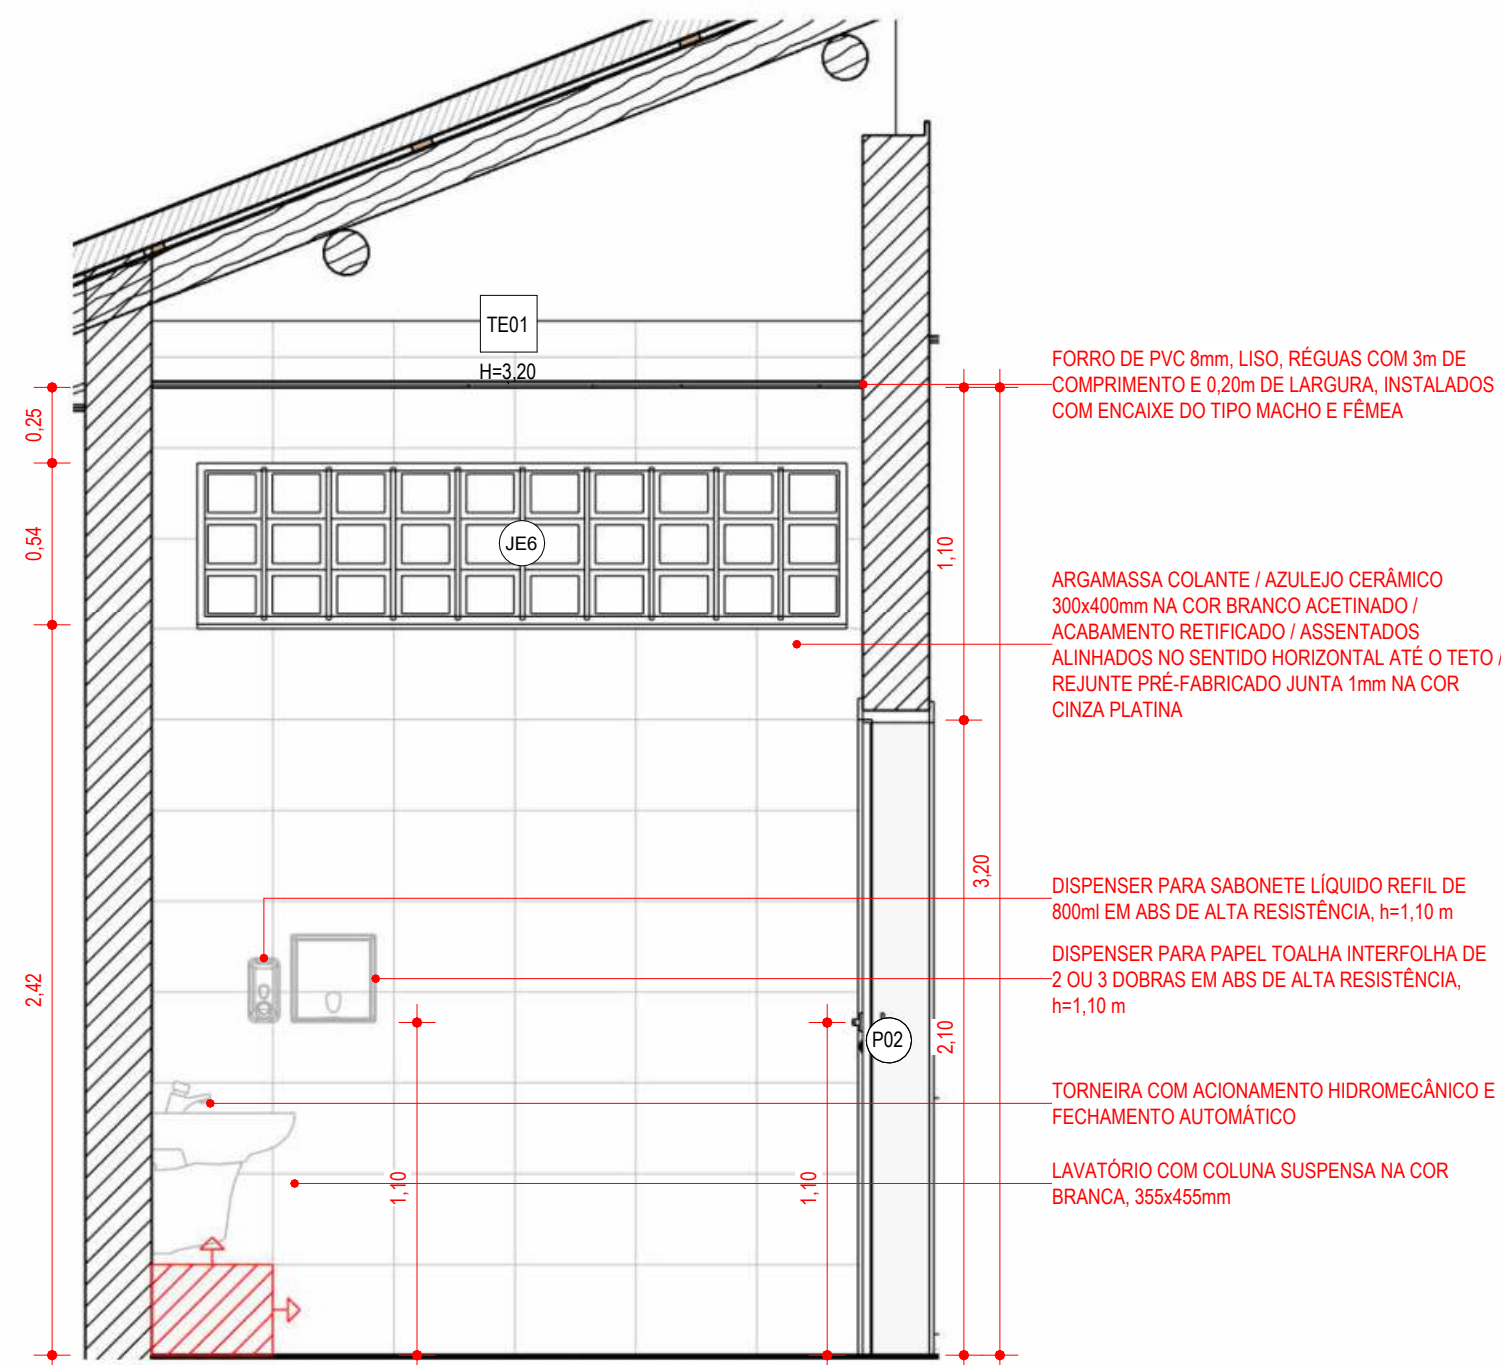

VISTA A - SANITÁRIO MASCULINO

1:25

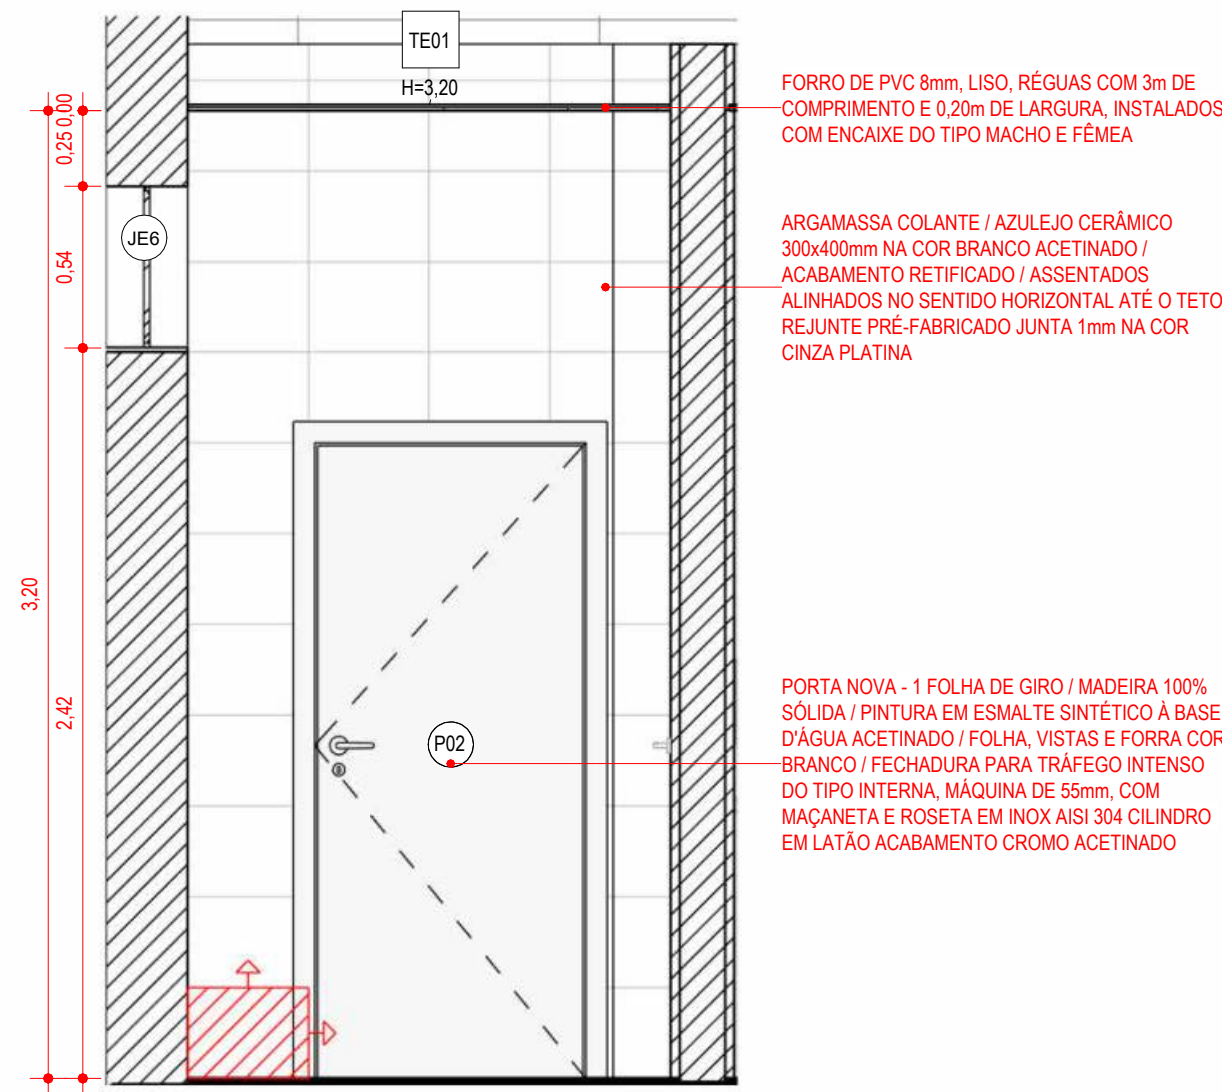


VISTA B - SANITÁRIO MASCULINO

1:25




ISO - SANITÁRIO MASCULINO

1:25

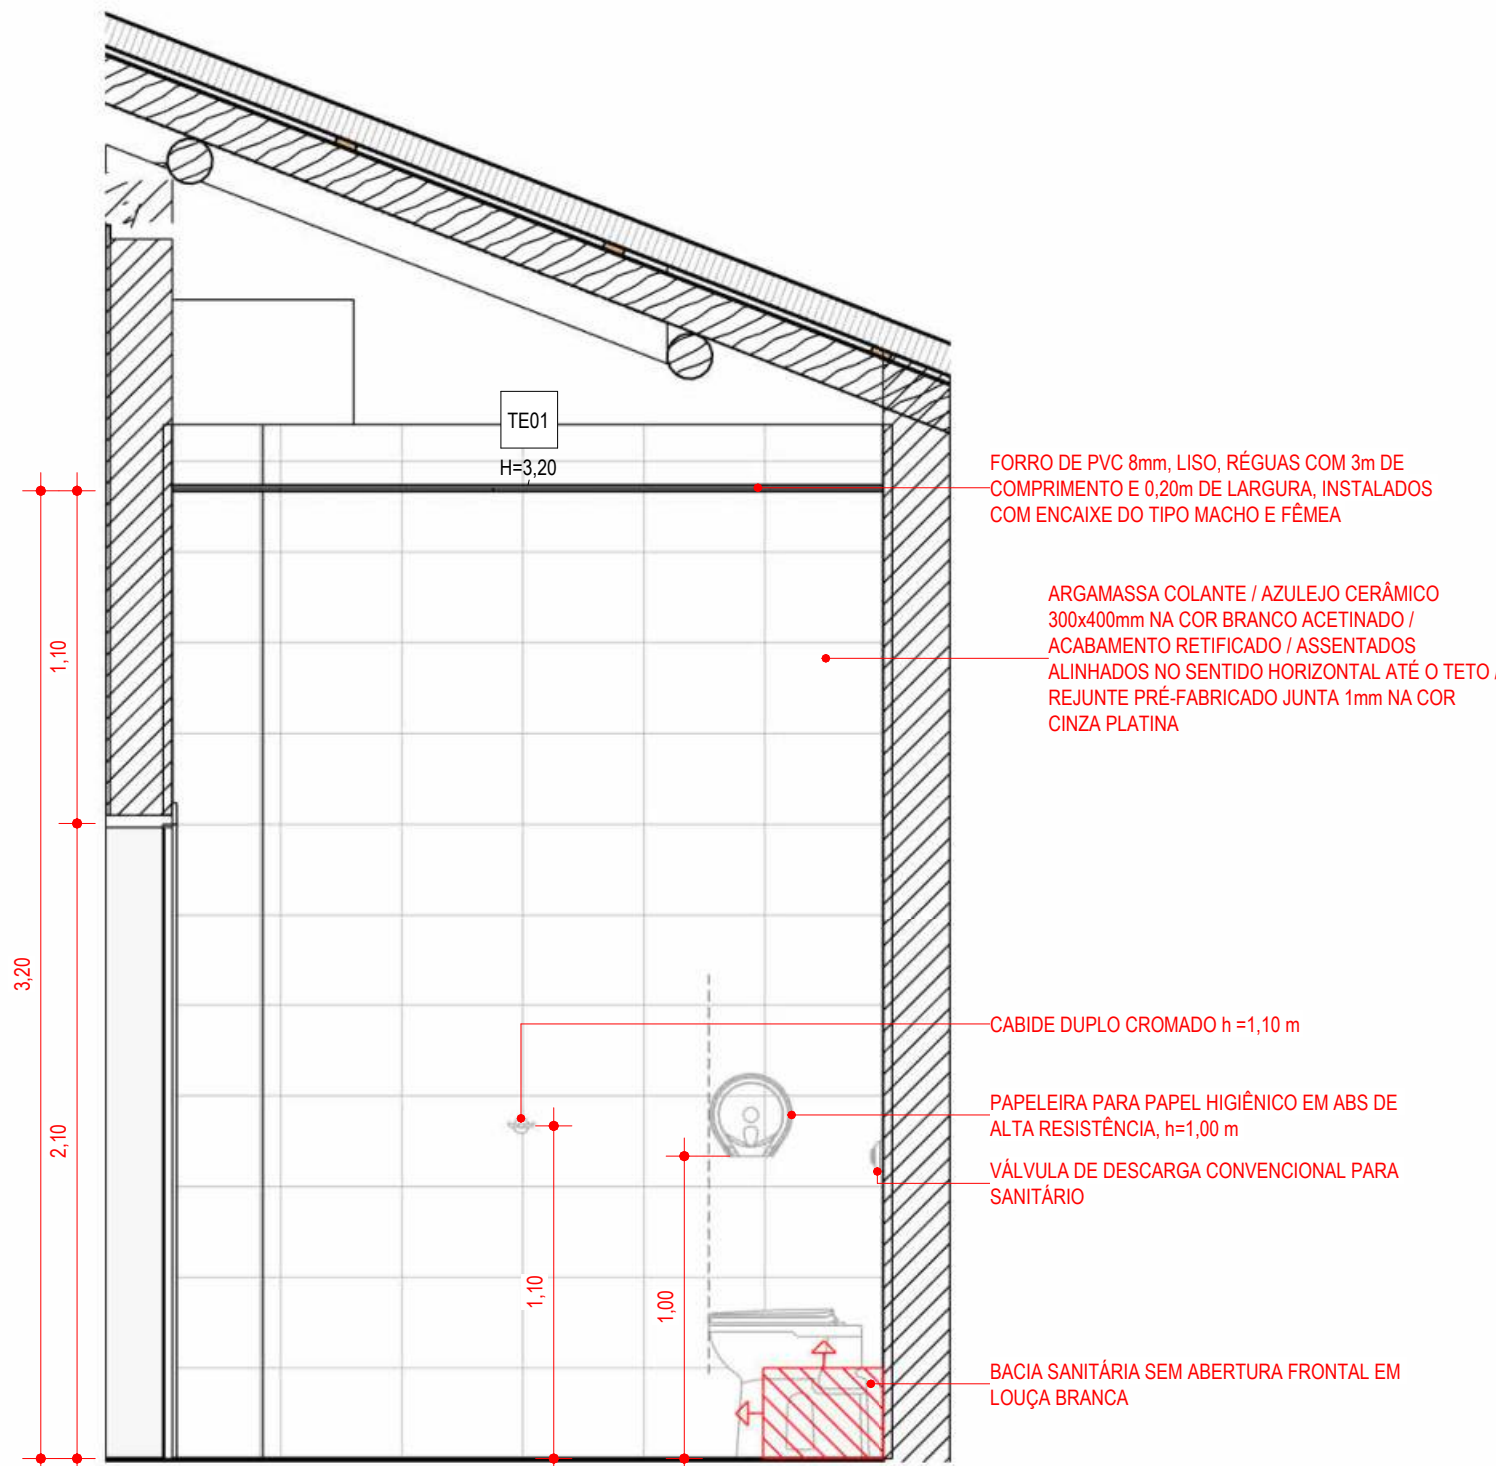

VISTA C - SANITÁRIO MASCULINO


1:25

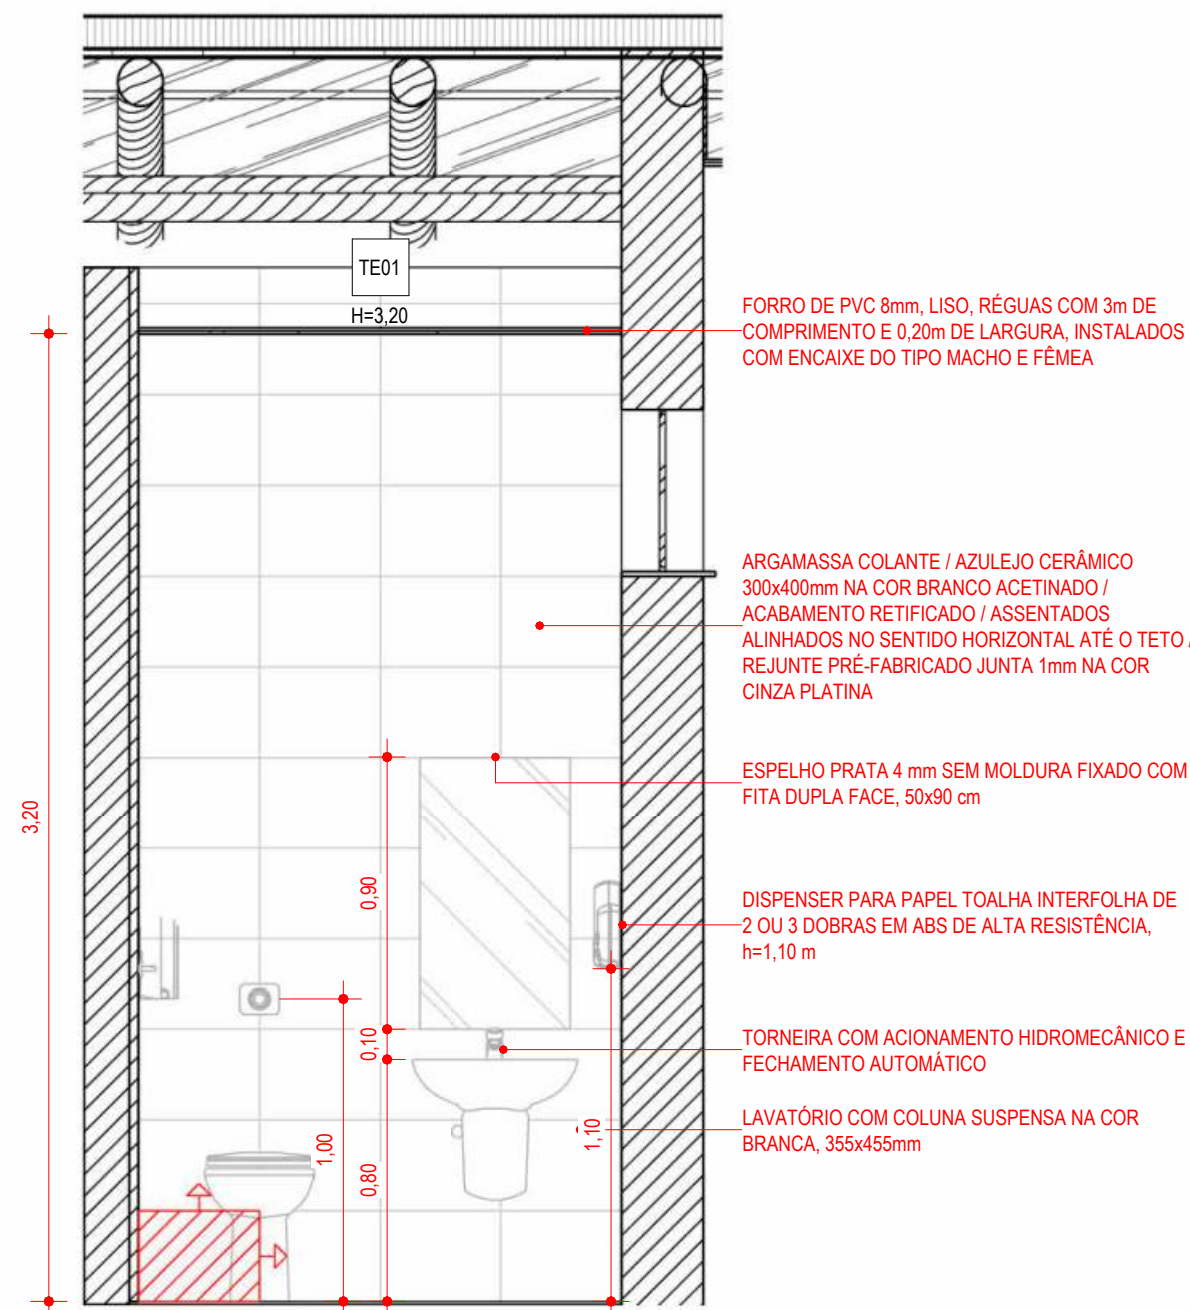

VISTA D - SANITÁRIO MASCULINO

1:25

LEGENDA ARQUITETURA	
	INDICAÇÃO DE ACABAMENTO DE PISO
	INDICAÇÃO DE ACABAMENTO DE PAREDE
	INDICAÇÃO DE ACABAMENTO DE FORRO
	0.00 NÍVEL ACABADO ARQUITETURA (PLANTA BAIXA) - REFERÊNCIA TERREO
	0.00 NÍVEL ACABADO ARQUITETURA (CORTE) - REFERÊNCIA TERREO

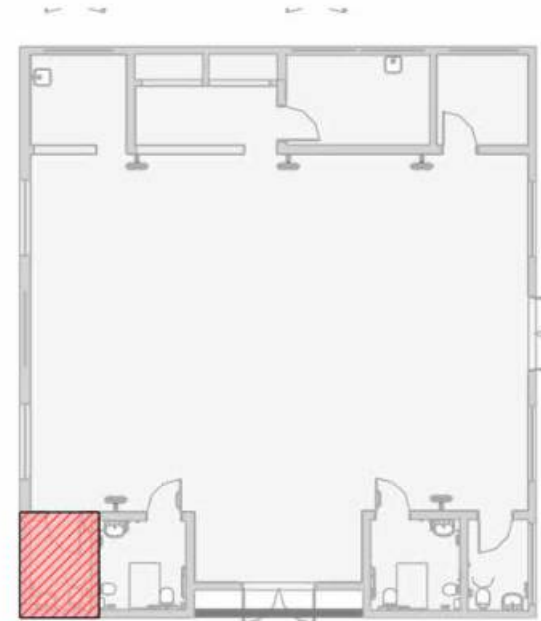

ESQUEMA - LOCALIZAÇÃO SANITÁRIO MASCULINO

1:200

TABELA DE PISO		
CÓDIGO	DESCRIÇÃO	ÁREA
PI01	PISO PORCELANATO, FORMATO 80x80cm, ANTIDERRAPANTE, USO INTERNO, COR BEGE, ABSORÇÃO DE ÁGUA 0,5%, COEFICIENTE DE ATRITO MOLHADO 0,4 / ASSENTADO COM ARGAMASSA INDUSTRIALIZADA / REJUNTE PRÉ-FABRICADO JUNTA 1,5 mm NA COR CINZA PLATINA / RODAPE NO MESMO MATERIAL h=7cm (ONDE NÃO HOUVER RODAPE EM PASTILHA CERÂMICA) / PREVER JUNTA DE MOVIMENTAÇÃO DE PISO ENTRE O PISO E A PAREDE	180,83 m²
PI02	CONTRAPISO ESTRUTURADO COM ACABAMENTO EM CIMENTO DESEMPENADO COM TRAÇO DE CIMENTO E AREIA EM 1:3, COM ESPESSURA TOTAL DE 4cm PINTADO NA COR CINZA. OS QUADROS DEVERÃO TER PANOS DE NO MÁXIMO 2,50 X 2,50m	1,28 m²
PI03	LADRILHO HIDRÁULICO PADRÃO XADREZ OU DADOS / 40x40cm E ESPESSURA DE 2,5cm / COR NATURAL / SUPERFÍCIE ANTIDERRAPANTE	124,39 m²
PI04	PISO EM CONCRETO MOLDADO IN LOCO, ACABAMENTO CONVENCIONAL, ESPESSURA 6cm, ARMADO	99,18 m²
PI05	PISO PORCELANATO ANTIDERRAPANTE, FORMATO 80x80cm, ACETINADO, USO INTERNO, COR CINZA, ABSORÇÃO DE ÁGUA 0,5%, / ASSENTADO COM ARGAMASSA INDUSTRIALIZADA / REJUNTE PRÉ-FABRICADO JUNTA 3mm NA COR CINZA PLATINA / RODAPE EM PORCELANATO CORTADO h=7cm NO MESMO MATERIAL (ONDE NÃO HOUVER RODAPE EM PASTILHA CERÂMICA) / PREVER JUNTA DE MOVIMENTAÇÃO DE PISO ENTRE O PISO E A PAREDE	5,81 m²

TABELA DE PAREDE - ACABAMENTOS	
CÓDIGO	DESCRIÇÃO
PA01	CHAPISCO / REBOCO / SELADOR DE PAREDE / PINTURA COM TINTA ACRILICA ACETINADA, PARA ÁREAS EXTERNAS, 2 DEMÃOS EM COR BEGE CLARO/AREIA OU EQUIVALENTE / REF. RGB: 241.239.235
PA02	CHAPISCO / REBOCO / SELADOR DE PAREDE / PINTURA EM DUAS CORES, SENDO A FAIXA INFERIOR, COM ALTURA H=85cm, EM TINTA ACRILICA ACETINADA PARA ÁREAS INTERNAS, 2 DEMÃOS EM COR CINZA CHUMBO OU EQUIVALENTE, REF. RGB: 125.125.124 E FAIXA SUPERIOR EM PINTURA COM TINTA ACRILICA ACETINADA, PARA ÁREAS INTERNAS, 2 DEMÃOS EM COR BEGE CLARO/AREIA OU EQUIVALENTE / REF. RGB: 241.239.235
PA03	ARGAMASSA COLANTE / AZULEJO CERÂMICO 300x400mm NA COR BRANCO ACETINADO / ACABAMENTO RETIFICADO / ASSENTADOS ALINHADOS NO SENTIDO HORIZONTAL ATÉ O TETO / REJUNTE PRÉ-FABRICADO JUNTA 1mm NA COR CINZA PLATINA
PA04	FUNDO SELADOR / MASSA CORRIDA LÁTEX / PINTURA COM TINTA ACRILICA SEMI-BRILHO NA COR BRANCA / 2 A 3 DEMÃOS
PA05	FUNDO SELADOR / PINTURA COM TINTA ACRILICA FOSCA COR CINZA PRATA / 2 A 3 DEMÃOS

TABELA DE TETO/FORRO		
CÓDIGO	DESCRIÇÃO	ÁREA
TE01	FORRO DE PVC 8mm, LISO, RÉGUAS COM 3m DE COMPRIMENTO E 0,20m DE LARGURA, INSTALADOS COM ENCAIXE DO TIPO MACHO E FÊMEA	249,68 m²
TE02	CHAPISCO / REBOCO / PINTURA COM TINTA ACRILICA ACETINADA 2 DEMÃOS NA COR BRANCA	13,13 m²

NOTAS:
- NESTE PROJETO, O NÍVEL DE PROJETO ARQUITETÔNICO 0,00 m REFERE-SE AO NÍVEL 31,18 m DO PROJETO DE URBANISMO (TOPOGRÁFICO REAL).
- POR SE TRATAR DE UM PROJETO DE REFORMA DE EDIFICAÇÃO EXISTENTE, A ALTURA DO FORRO FOI MANTIDA EM ACORDO COM A ESTRUTURA DO MADEIRAMENTO DA COBERTURA EXISTENTE.
OBS.: TODAS AS MEDIDAS DEVEM SER CONFERIDAS EM OBRA, CASO SEJA NECESSÁRIO ALGUMA ALTERAÇÃO, ENTRAR EM CONTATO COM O PROJETISTA RESPONSÁVEL.

EMISSIONAL INICIAL		DEZ/2025
OBSERVAÇÕES	VISTO	DATA


	PREFEITURA MUNICIPAL DE CRICIÚMA SECRETARIA DE INFRAESTRUTURA E OBRAS
--	---

	PROSUL - PROJETOS, SUPERVISÃO E PLANEJAMENTO LTDA Rua Saldanha Marinho, 116 - Edifício Liberal Center - 3º andar - Centro - Florianópolis - SC Fone/Fax: (48) 3027-2730 - Home-page: www.prosul.com - E-mail: prosul@prosul.com
--	--

OBRA:	REFORMA DO CENTRO COMUNITÁRIO BOA VISTA
ENDEREÇO: RUA SÃO FRANCISCO DO SUL, 556, BAIRRO BOA VISTA, CRICIÚMA - SC	NÚMERO DO CADASTRO 711541

RESPONSÁVEL TÉCNICO PROJETO:	RESPONSÁVEL TÉCNICO EXECUÇÃO:	CLIENTE:
------------------------------	-------------------------------	----------

CONTEÚDO: DETALHAMENTO - SANITÁRIO MASCULINO			PRANCHA: ARQ 11/16
ESCALA: INDICADA	DATA: DEZEMBRO/2025	ARQUIVO: 004_25_arq_a	DISCIPLINA: ARQUITETURA

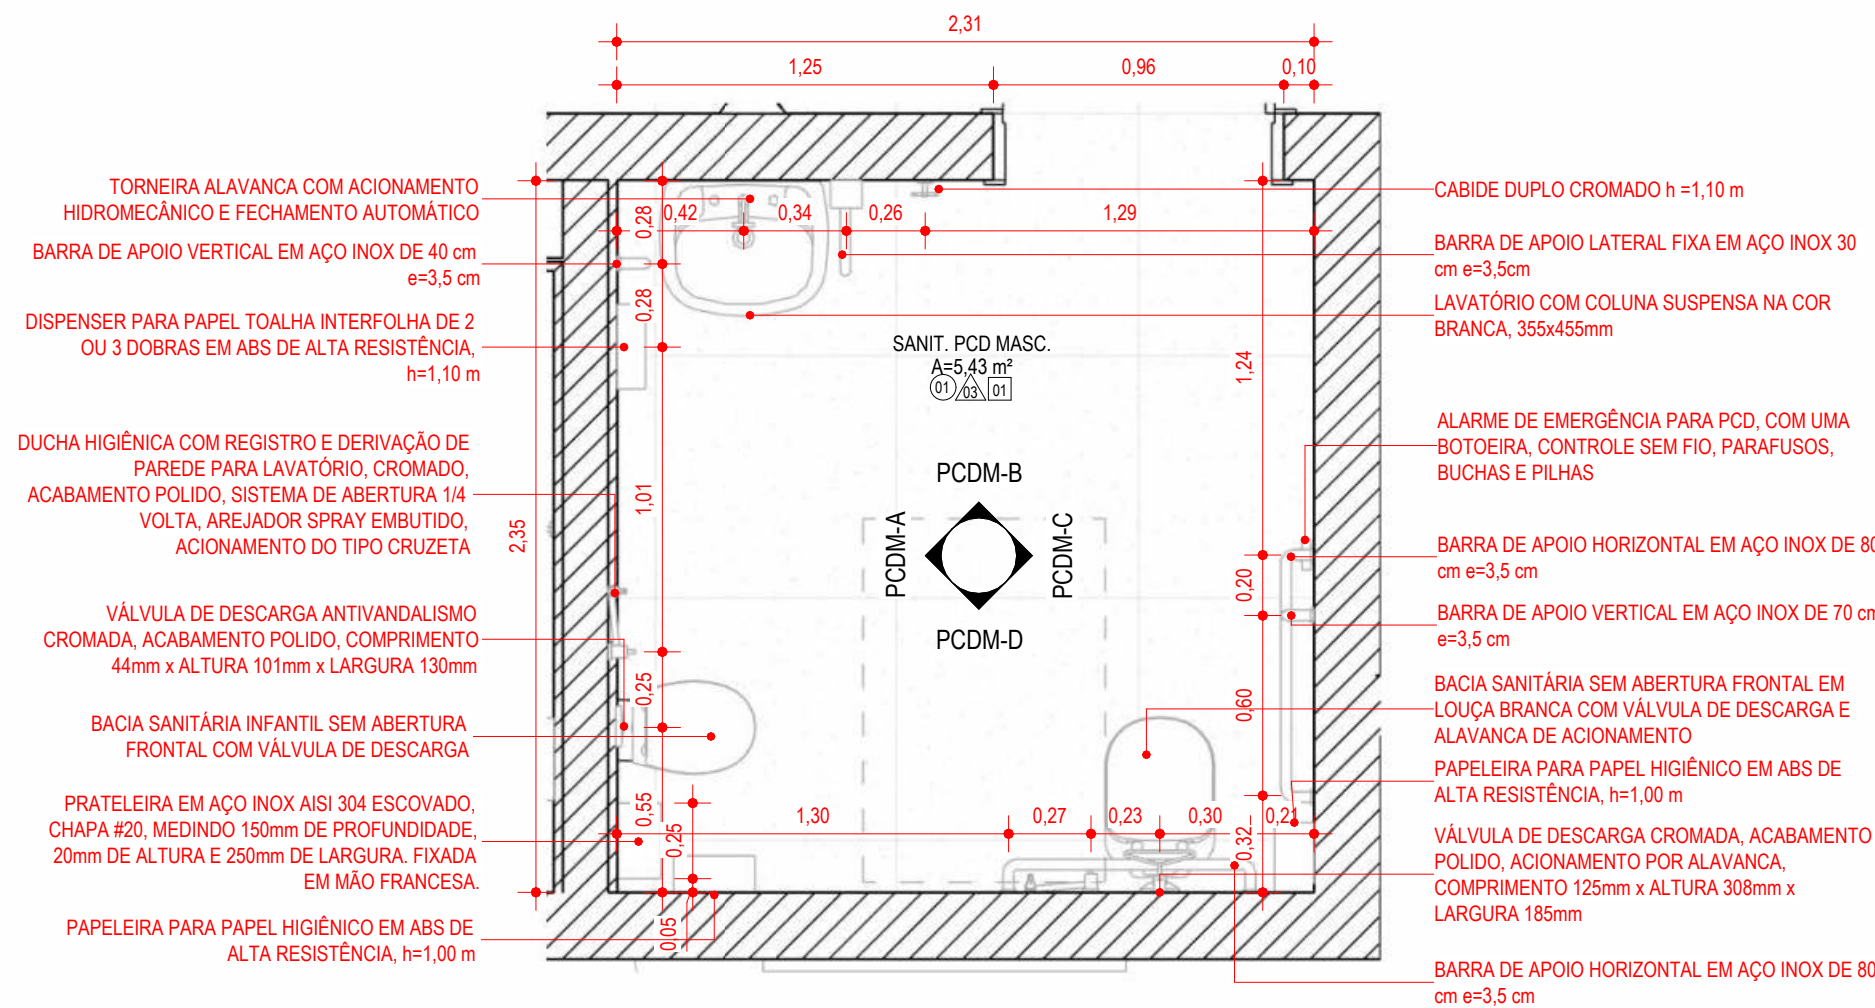

DETALHAMENTO - SANITÁRIO PCD MASCULINO

1:25



ISO - SANITÁRIO PCD MASCULINO


1:200

ESQUEMA - LOCALIZAÇÃO SANITÁRIO PCD MASCULINO

1:200

LEGENDA ARQUITETURA

- INDICAÇÃO DE ACABAMENTO DE PISO
- △ INDICAÇÃO DE ACABAMENTO DE PAREDE
- INDICAÇÃO DE ACABAMENTO DE FORRO
- 0.00 NÍVEL ACABADO ARQUITETURA (PLANTA BAIXA) - REFERÊNCIA TERREO
- 0.00 NÍVEL ACABADO ARQUITETURA (CORTE) - REFERÊNCIA TERREO

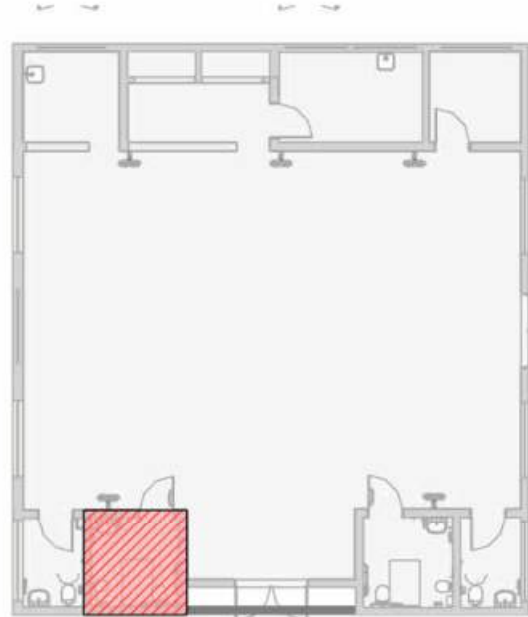

ESQUEMA - LOCALIZAÇÃO SANITÁRIO PCD MASCULINO

1:200

TABELA DE PISO

CÓDIGO	DESCRIÇÃO	ÁREA
PI01	PISO PORCELANATO, FORMATO 80x80cm, ANTIDERRAPANTE, USO INTERNO, COR BEGE, ABSORÇÃO DE ÁGUA 0,5%, COEFICIENTE DE ATRITO MOLHADO 0,4 / ASSENTADO COM ARGAMASSA INDUSTRIALIZADA / REJUNTE PRÉ-FABRICADO JUNTA 1,5 mm NA COR CINZA PLATINA / RODAPE NO MESMO MATERIAL h= 7cm (ONDE NÃO HOUVER RODAPE EM PASTILHA CERÂMICA) / PREVER JUNTA DE MOVIMENTAÇÃO DE PISO ENTRE O PISO E A PAREDE	180,83 m²
PI02	CONTRAPISO ESTRUTURADO COM ACABAMENTO EM CIMENTO DESEMPENADO COM TRAÇO DE CIMENTO E AREIA EM 1:3, COM ESPESSURA TOTAL DE 4cm PINTADO NA COR CINZA. OS QUADROS DEVERÃO TER PANOS DE NO MÁXIMO 2,50 X 2,50m	1,28 m²
PI03	LADRILHO HIDRÁULICO PADRÃO XADREZ OU DADOS / 40x40cm E ESPESSURA DE 2,5cm / COR NATURAL / SUPERFÍCIE ANTIDERRAPANTE	124,39 m²
PI04	PISO EM CONCRETO MOLDADO IN LOCO, ACABAMENTO CONVENCIONAL, ESPESSURA 6cm, ARMADO	99,18 m²
PI05	PISO PORCELANATO ANTIDERRAPANTE, FORMATO 80x80cm, ACETINADO, USO INTERNO, COR CINZA, ABSORÇÃO DE ÁGUA 0,5%, / ASSENTADO COM ARGAMASSA INDUSTRIALIZADA / REJUNTE PRÉ-FABRICADO JUNTA 3mm NA COR CINZA PLATINA / RODAPE EM PORCELANATO CORTADO h= 7cm NO MESMO MATERIAL (ONDE NÃO HOUVER RODAPE EM PASTILHA CERÂMICA) / PREVER JUNTA DE MOVIMENTAÇÃO DE PISO ENTRE O PISO E A PAREDE	5,81 m²

TABELA DE PAREDE - ACABAMENTOS

CÓDIGO	DESCRIÇÃO
PA01	CHAPISCO / REBOCO / SELADOR DE PAREDE / PINTURA COM TINTA ACRÍLICA ACETINADA, PARA ÁREAS EXTERNAS, 2 DEMÃOS EM COR BEGE CLARO/AREIA OU EQUIVALENTE / REF. RGB: 241.239.235
PA02	CHAPISCO / REBOCO / SELADOR DE PAREDE / PINTURA EM DUAS CORES, SENDO A FAIXA INFERIOR, COM ALTURA H=85cm, EM TINTA ACRÍLICA ACETINADA PARA ÁREAS INTERNAS, 2 DEMÃOS EM COR CINZA CHUMBO OU EQUIVALENTE, REF. RGB: 125.125.124 E FAIXA SUPERIOR EM PINTURA COM TINTA ACRÍLICA ACETINADA, PARA ÁREAS INTERNAS, 2 DEMÃOS EM COR BEGE CLARO/AREIA OU EQUIVALENTE / REF. RGB: 241.239.235
PA03	ARGAMASSA COLANTE / AZULEJO CERÂMICO 300x400mm NA COR BRANCO ACETINADO / ACABAMENTO RETIFICADO / ASSENTADOS ALINHADOS NO SENTIDO HORIZONTAL ATÉ O TETO / REJUNTE PRÉ-FABRICADO JUNTA 1mm NA COR CINZA PLATINA
PA04	FUNDO SELADOR / MASSA CORRIDA LATEX / PINTURA COM TINTA ACRÍLICA SEM-BRILHO NA COR BRANCA / 2 A 3 DEMÃOS
PA05	FUNDO SELADOR / PINTURA COM TINTA ACRÍLICA FOSCA COR CINZA PRATA / 2 A 3 DEMÃOS

TABELA DE TETO/FORRO

CÓDIGO	DESCRIÇÃO	ÁREA
TE01	FORRO DE PVC 8mm, LISO, RÉGUAS COM 3m DE COMPRIMENTO E 0,20m DE LARGURA, INSTALADOS COM ENCAIXE DO TIPO MACHO E FÊMEA	249,68 m²
TE02	CHAPISCO / REBOCO / PINTURA COM TINTA ACRÍLICA ACETINADA 2 DEMÃOS NA COR BRANCA	13,13 m²

NOTAS:
- NESTE PROJETO, O NÍVEL DE PROJETO ARQUITETÔNICO 0,00 m REFERE-SE AO NÍVEL 31,18 m DO PROJETO DE URBANISMO (TOPOGRÁFICO REAL).
- POR SE TRATAR DE UM PROJETO DE REFORMA DE EDIFICAÇÃO EXISTENTE, A ALTURA DO FORRO FOI MANTIDA EM ACORDO COM A ESTRUTURA DO MADEIRAMENTO DA COBERTURA EXISTENTE.
OBS.: TODAS AS MEDIDAS DEVEM SER CONFERIDAS EM OBRA, CASO SEJA NECESSÁRIO ALGUMA ALTERAÇÃO, ENTRAR EM CONTATO COM O PROJETISTA RESPONSÁVEL.






EMISSIONAL		DEZ/2025
OBSERVAÇÕES	VISTO	DATA

	PREFEITURA MUNICIPAL DE CRICIÚMA SECRETARIA DE INFRAESTRUTURA E OBRAS
	PROSUL - PROJETOS, SUPERVISÃO E PLANEJAMENTO LTDA Rua Saldanha Marinho, 116 - Edifício Liberal Center - 3º andar - Centro - Florianópolis - SC Fone/Fax: (48) 3027-2730 - Home-page: www.prosul.com - E-mail: prosul@prosul.com

OBRA:	REFORMA DO CENTRO COMUNITÁRIO BOA VISTA
ENDEREÇO:	RUA SÃO FRANCISCO DO SUL, 556, BAIRRO BOA VISTA, CRICIÚMA - SC
NÚMERO DO CADASTRO:	711541

RESPONSÁVEL TÉCNICO PROJETO:	RESPONSÁVEL TÉCNICO EXECUÇÃO:	CLIENTE:
------------------------------	-------------------------------	----------

CONTEÚDO: DETALHAMENTO - PCD SANITÁRIO MASCULINO	PRANCHA: ARQ 12/16
ESCALA: INDICADA	DATA: DEZEMBRO/2025
ARQUIVO: 004_25_arq_a	DISCIPLINA: ARQUITETURA

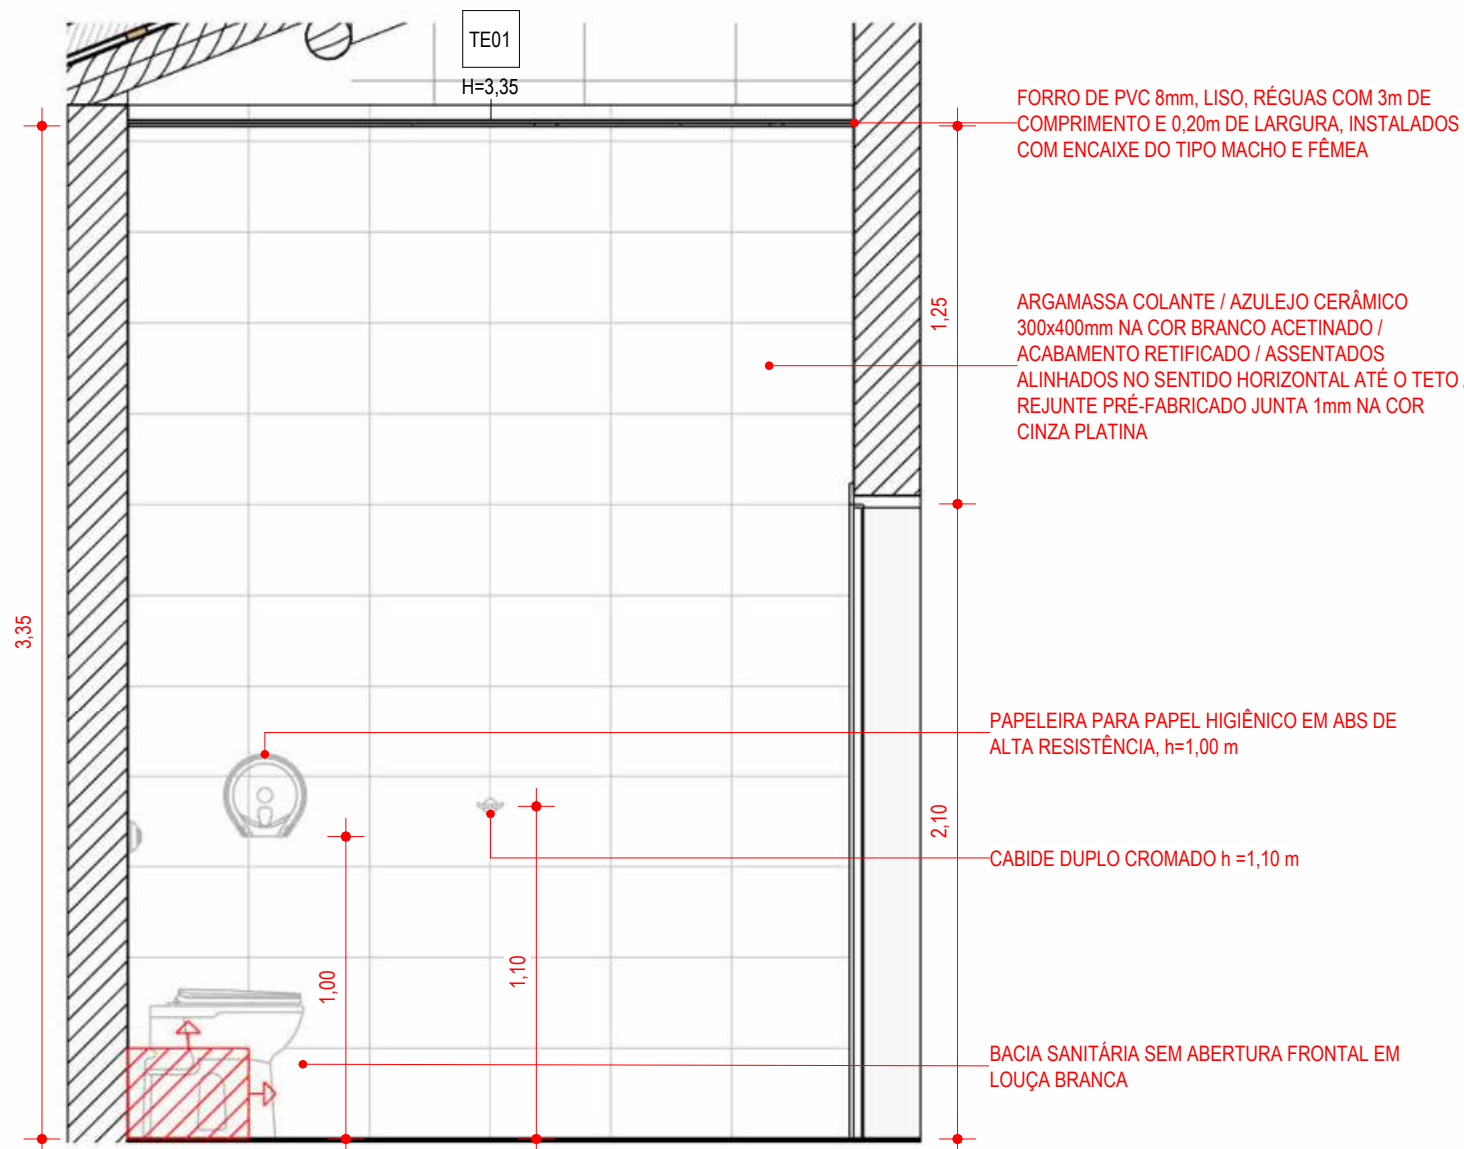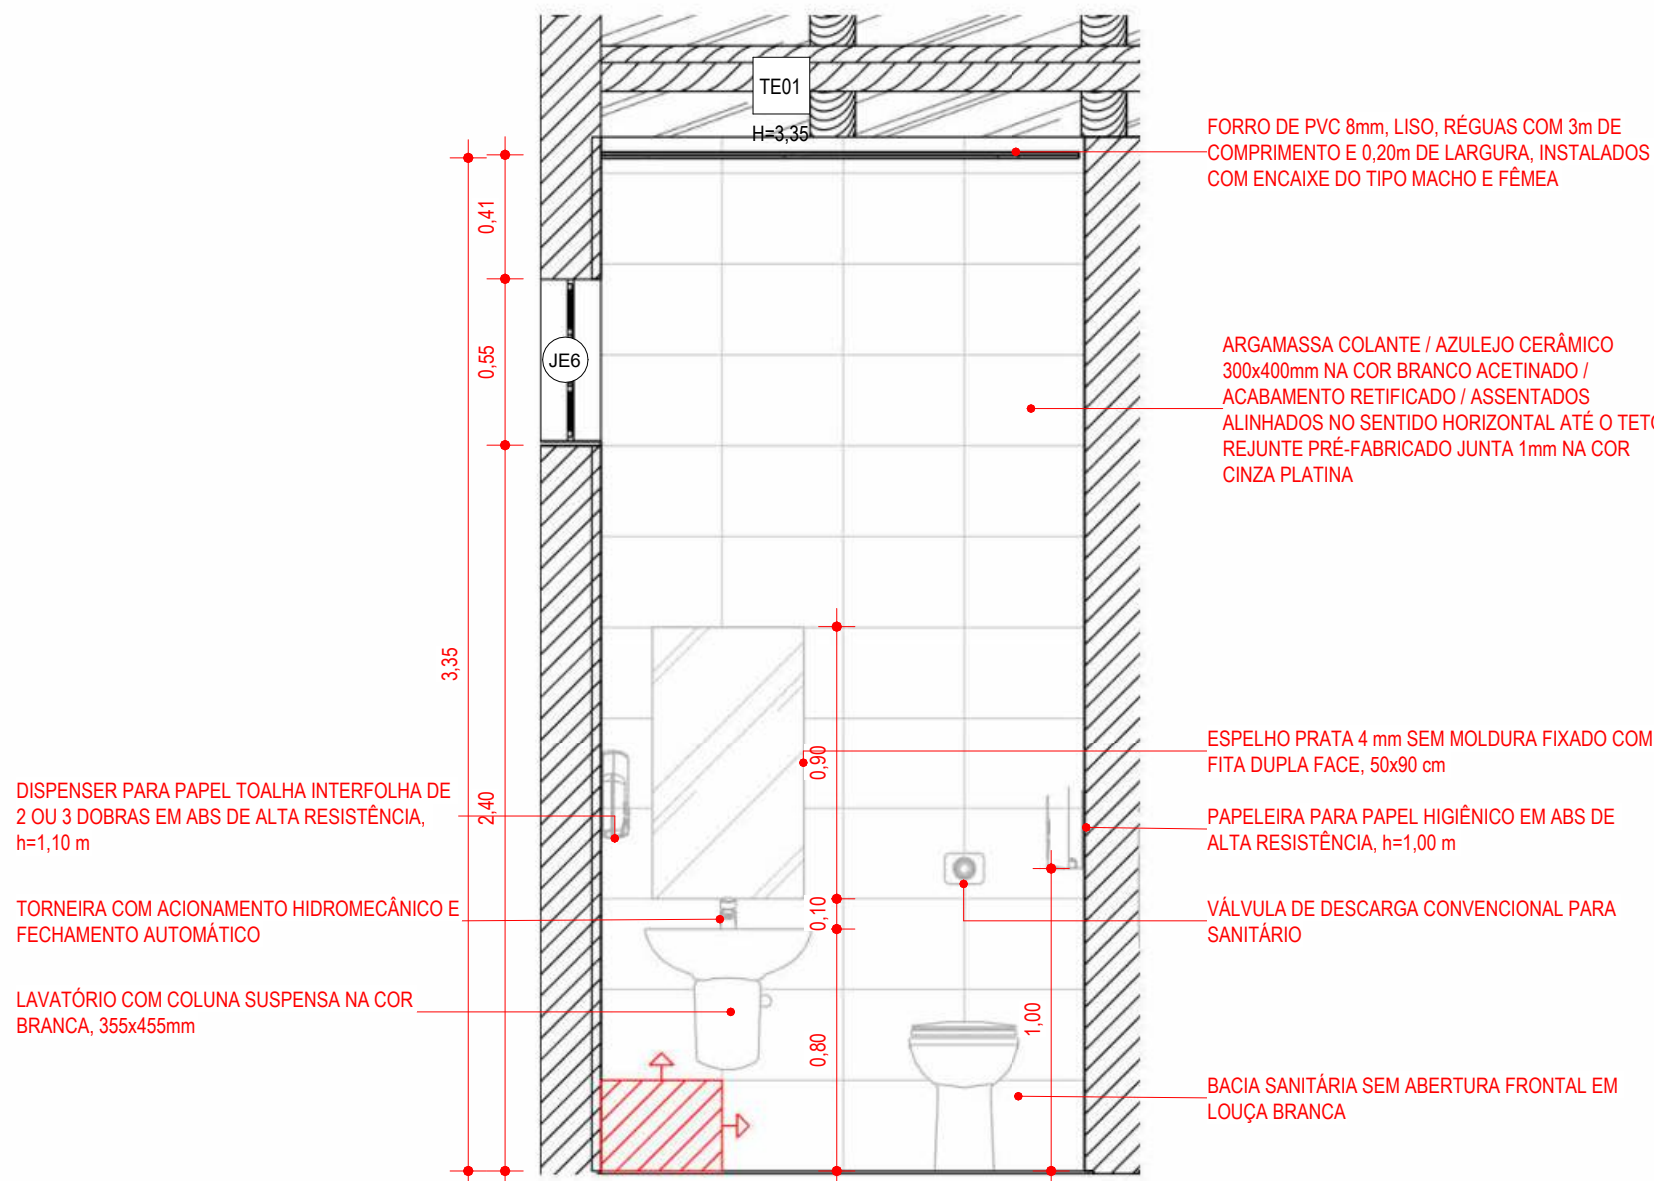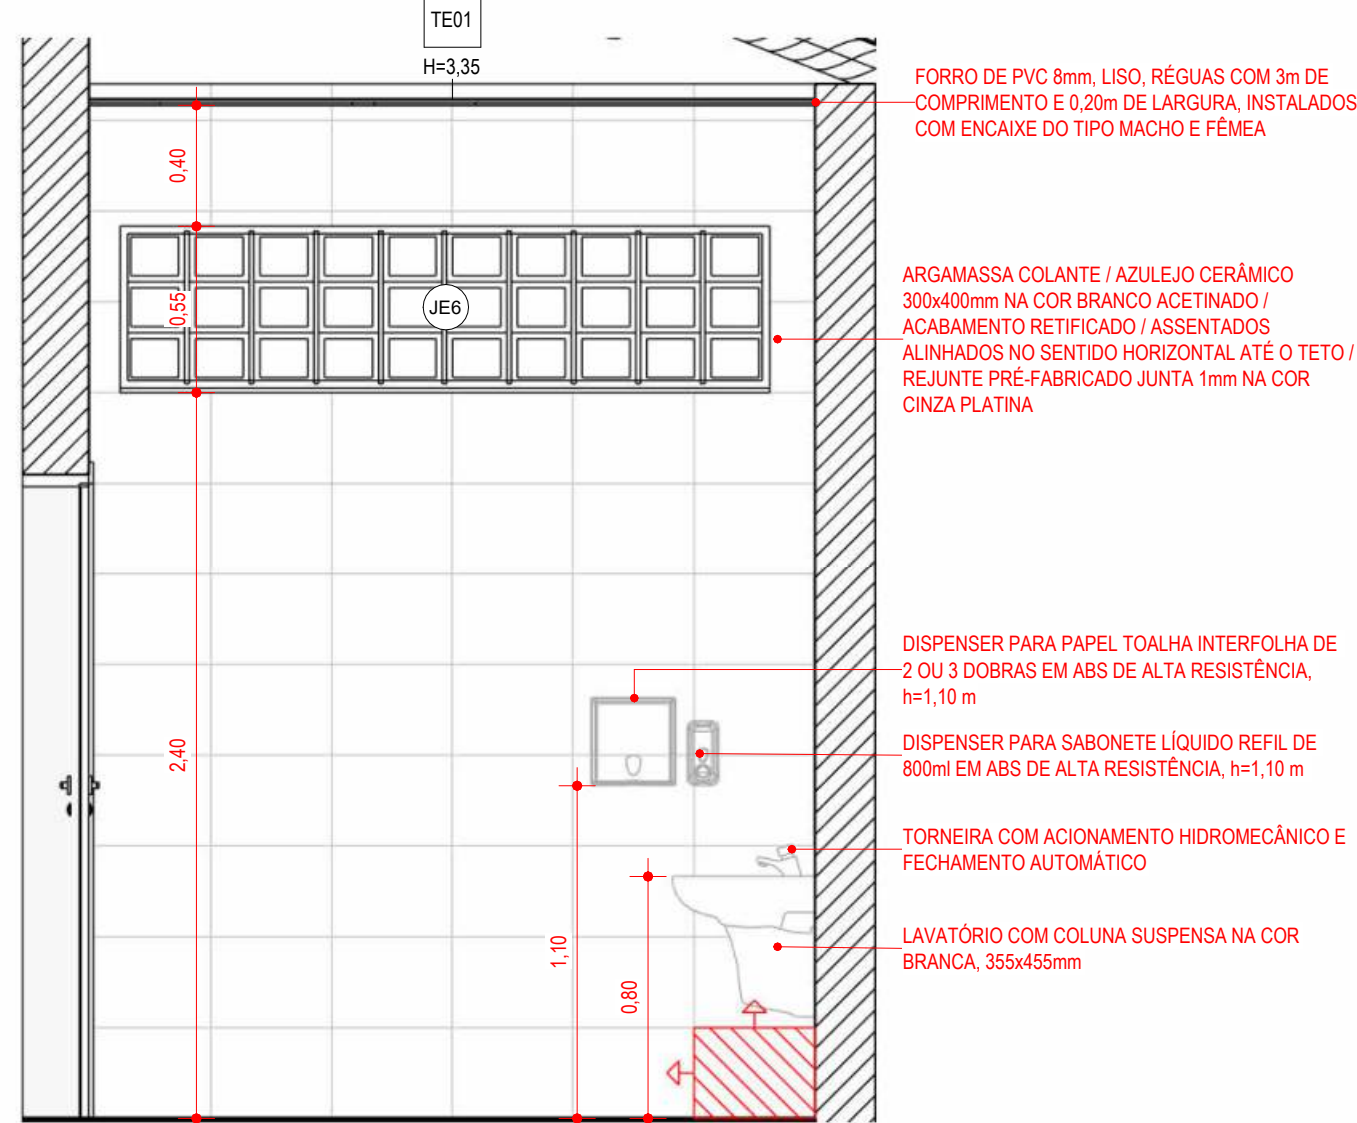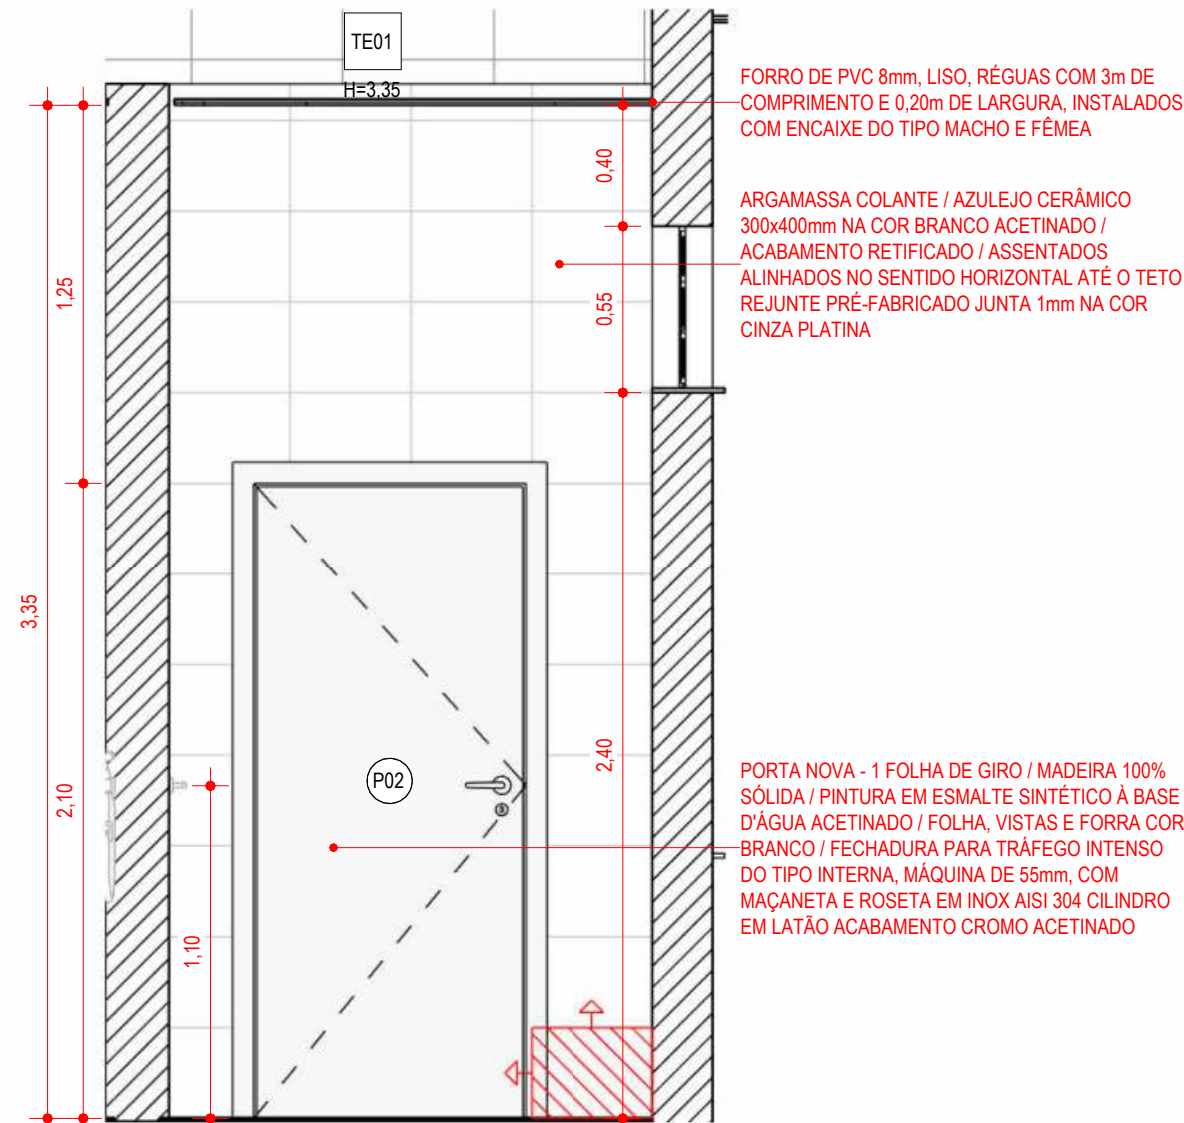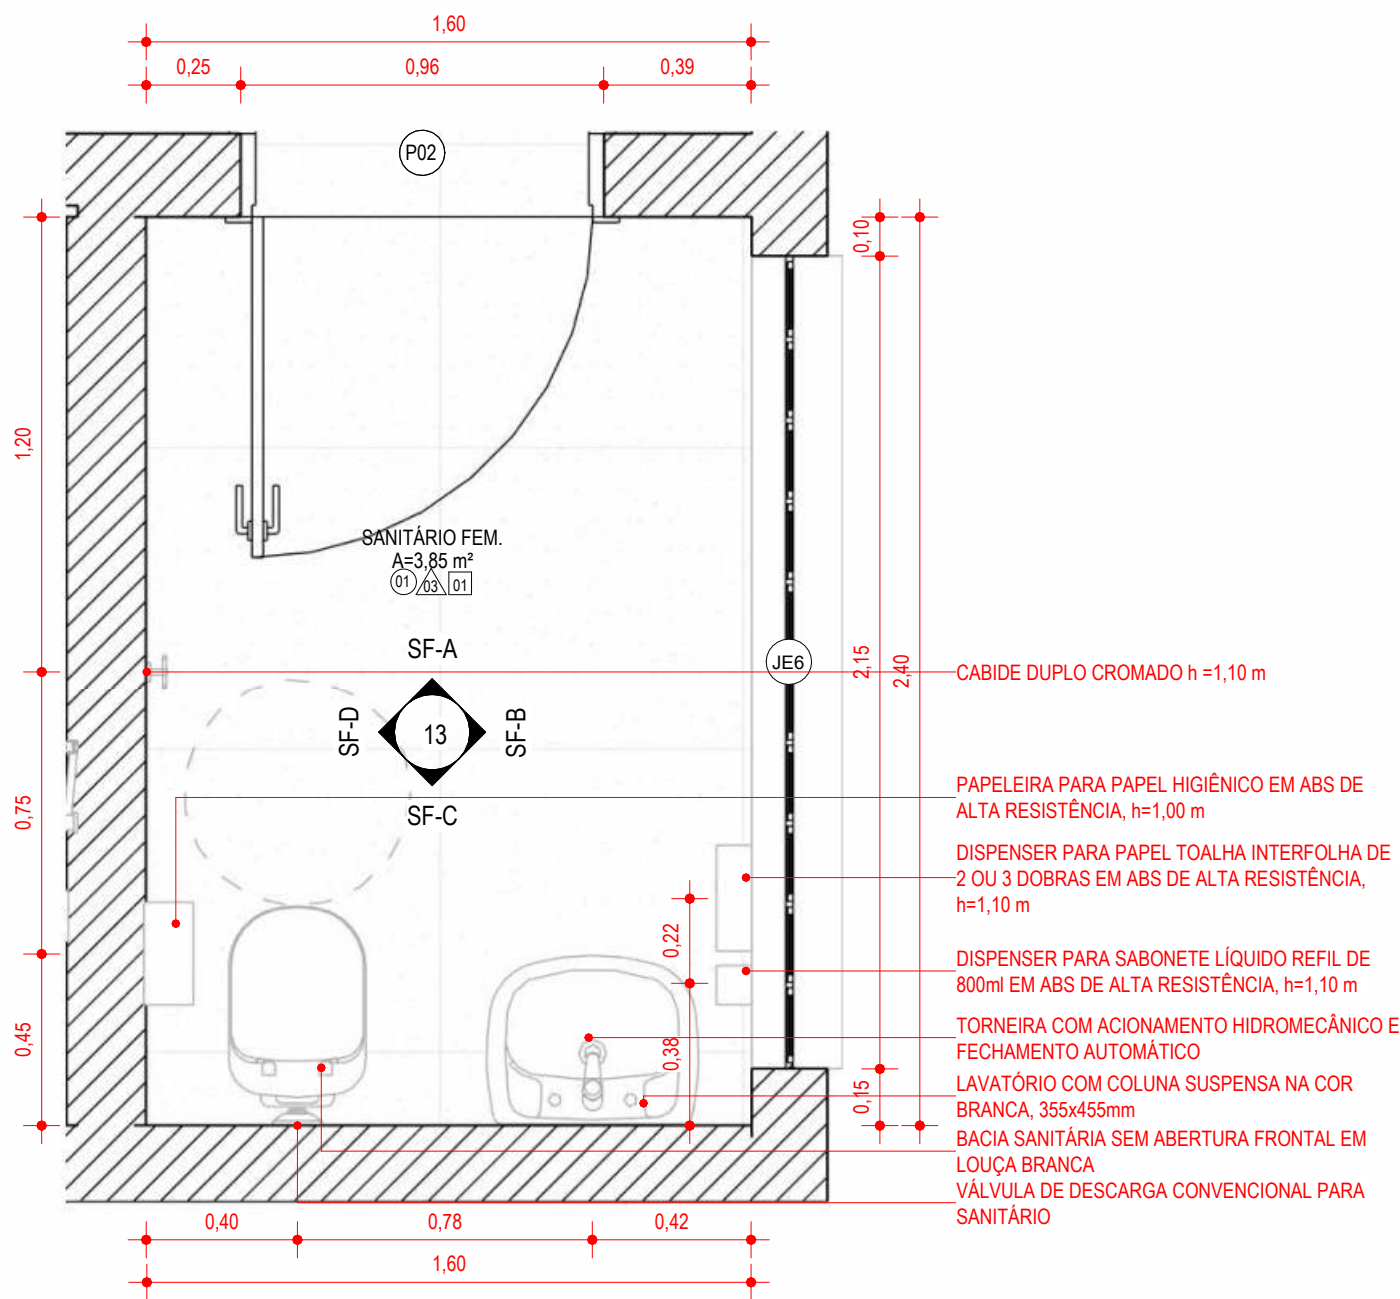

LEGENDA ARQUITETURA	
	INDICAÇÃO DE ACABAMENTO DE PISO
	INDICAÇÃO DE ACABAMENTO DE PAREDE
	INDICAÇÃO DE ACABAMENTO DE FORRO
	NÍVEL ACABADO ARQUITETURA (PLANTA BAIXA) - REFERÊNCIA TERREO
	NÍVEL ACABADO ARQUITETURA (CORTE) - REFERÊNCIA TERREO

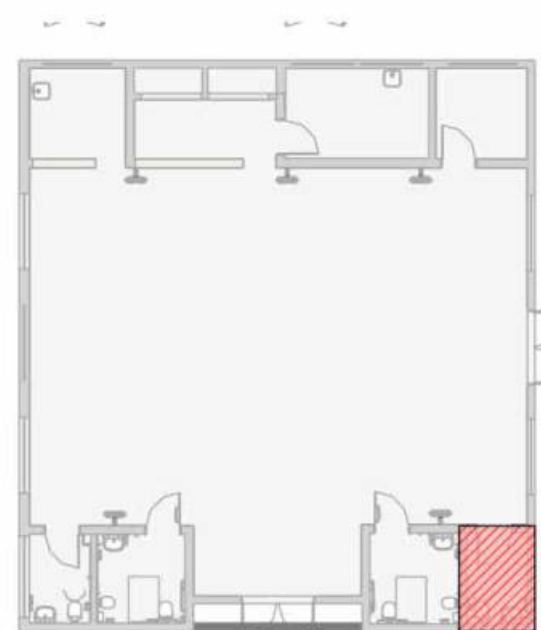


TABELA DE PISO		
CÓDIGO	DESCRIÇÃO	ÁREA
PI01	PISO PORCELANATO, FORMATO 80x80cm, ANTIDERRAPANTE, USO INTERNO, COR BEGE, ABSORÇÃO DE ÁGUA 0,5%, COEFICIENTE DE ATRITO MOLHADO 0,4 / ASSENTADO COM ARGAMASSA INDUSTRIALIZADA / REJUNTE PRÉ-FABRICADO JUNTA 1,5 mm NA COR CINZA PLATINA / RODAPE NO MESMO MATERIAL h= 7cm (ONDE NÃO HOUVER RODAPE EM PASTILHA CERÂMICA) / PREVER JUNTA DE MOVIMENTAÇÃO DE PISO ENTRE O PISO E A PAREDE	180,83 m²
PI02	CONTRAPISO ESTRUTURADO COM ACABAMENTO EM CIMENTO DESEMPENADO COM TRAÇO DE CIMENTO E AREIA EM 1:3, COM ESPESURA TOTAL DE 4cm PINTADO NA COR CINZA. OS QUADROS DEVERÃO TER PANOS DE NO MÁXIMO 2,50 X 2,50m	1,28 m²
PI03	LADRILHO HIDRÁULICO PADRÃO XADREZ OU DADOS / 40x40cm E ESPESURA DE 2,5cm / COR NATURAL / SUPERFÍCIE ANTIDERRAPANTE	124,39 m²
PI04	PISO EM CONCRETO MOLDADO IN LOCO, ACABAMENTO CONVENCIONAL, ESPESURA 8cm, ARMADO	99,18 m²
PI05	PISO PORCELANATO ANTIDERRAPANTE, FORMATO 80x80cm, ACETINADO, USO INTERNO, COR CINZA, ABSORÇÃO DE ÁGUA 0,5%, / ASSENTADO COM ARGAMASSA INDUSTRIALIZADA / REJUNTE PRÉ-FABRICADO JUNTA 3mm NA COR CINZA PLATINA / RODAPE EM PORCELANATO CORTADO h= 7cm NO MESMO MATERIAL (ONDE NÃO HOUVER RODAPE EM PASTILHA CERÂMICA) / PREVER JUNTA DE MOVIMENTAÇÃO DE PISO ENTRE O PISO E A PAREDE	5,81 m²

TABELA DE PAREDE - ACABAMENTOS	
CÓDIGO	DESCRIÇÃO
PA01	CHAPISCO / REBOCO / SELADOR DE PAREDE / PINTURA COM TINTA ACRÍLICA ACETINADA, PARA ÁREAS EXTERNAS, 2 DEMÃOS EM COR BEGE CLARO/AREIA OU EQUIVALENTE / REF. RGB: 241.238.235
PA02	CHAPISCO / REBOCO / SELADOR DE PAREDE / PINTURA EM DUAS CORES, SENDO A FAIXA INFERIOR, COM ALTURA H=85cm, EM TINTA ACRÍLICA ACETINADA PARA ÁREAS INTERNAS, 2 DEMÃOS EM COR CINZA CHUMBO OU EQUIVALENTE, REF. RGB: 125.125.124 E FAIXA SUPERIOR EM PINTURA COM TINTA ACRÍLICA ACETINADA, PARA ÁREAS INTERNAS, 2 DEMÃOS EM COR BEGE CLARO/AREIA OU EQUIVALENTE / REF. RGB: 241.238.235
PA03	ARGAMASSA COLANTE / AZULEJO CERÂMICO 300x400mm NA COR BRANCO ACETINADO / ACABAMENTO RETIFICADO / ASSENTADOS ALINHADOS NO SENTIDO HORIZONTAL ATÉ O TETO / REJUNTE PRÉ-FABRICADO JUNTA 1mm NA COR CINZA PLATINA
PA04	FUNDO SELADOR / MASSA CORRIDA LÁTEX / PINTURA COM TINTA ACRÍLICA SEMI-BRILHO NA COR BRANCA / 2 A 3 DEMÃOS
PA05	FUNDO SELADOR / PINTURA COM TINTA ACRÍLICA FOSCA COR CINZA PRATA / 2 A 3 DEMÃOS

TABELA DE TETO/FORRO		
CÓDIGO	DESCRIÇÃO	ÁREA
TE01	FORRO DE PVC 8mm, LISO, RÉGUAS COM 3m DE COMPRIMENTO E 0,20m DE LARGURA, INSTALADOS COM ENCAIXE DO TIPO MACHO E FÊMEA	249,68 m²
TE02	CHAPISCO / REBOCO / PINTURA COM TINTA ACRILICA ACETINADA 2 DEMÃOS NA COR BRANCA	13,13 m²

NOTAS:
- NESTE PROJETO, O NÍVEL DE PROJETO ARQUITETÔNICO 0,00 m REFERE-SE AO NÍVEL 31,18 m DO PROJETO DE URBANISMO (TOPOGRÁFICO REAL).
- POR SE TRATAR DE UM PROJETO DE REFORMA DE EDIFICAÇÃO EXISTENTE, A ALTURA DO FORRO FOI MANTIDA EM ACORDO COM A ESTRUTURA DO MADEIRAMENTO DA COBERTURA EXISTENTE.
OBS.: TODAS AS MEDIDAS DEVEM SER CONFERIDAS EM OBRA, CASO SEJA NECESSÁRIO ALGUMA ALTERAÇÃO, ENTRAR EM CONTATO COM O PROJETISTA RESPONSÁVEL.



EMISSION INICIAL		DEZ/2025
OBSERVAÇÕES	VISTO	DATA

	PREFEITURA MUNICIPAL DE CRICIÚMA SECRETARIA DE INFRAESTRUTURA E OBRAS
	PROSUL - PROJETOS, SUPERVISÃO E PLANEJAMENTO LTDA Rua Saldanha Marinho, 116 - Edifício Liberal Center - 3º andar - Centro - Florianópolis - SC Fone/Fax: (48) 3027-2730 - Home-page: www.prosul.com - E-mail: prosul@prosul.com

OBRA:	REFORMA DO CENTRO COMUNITÁRIO BOA VISTA
ENDEREÇO:	NÚMERO DO CADASTRO
RUA SÃO FRANCISCO DO SUL, 556, BAIRRO BOA VISTA, CRICIÚMA - SC	711541



RESPONSÁVEL TÉCNICO PROJETO:	RESPONSÁVEL TÉCNICO EXECUÇÃO:	CLIENTE:
------------------------------	-------------------------------	----------

CONTEÚDO:	PRANCHAS:
DETALHAMENTO - SANITÁRIO FEMININO	ARQ
ESCALA:	13/16
INDICADA	
DATA:	
DEZEMBRO/2025	
ARQUIVO:	
004_25_arq_a	
DISCIPLINA:	
ARQUITETURA	

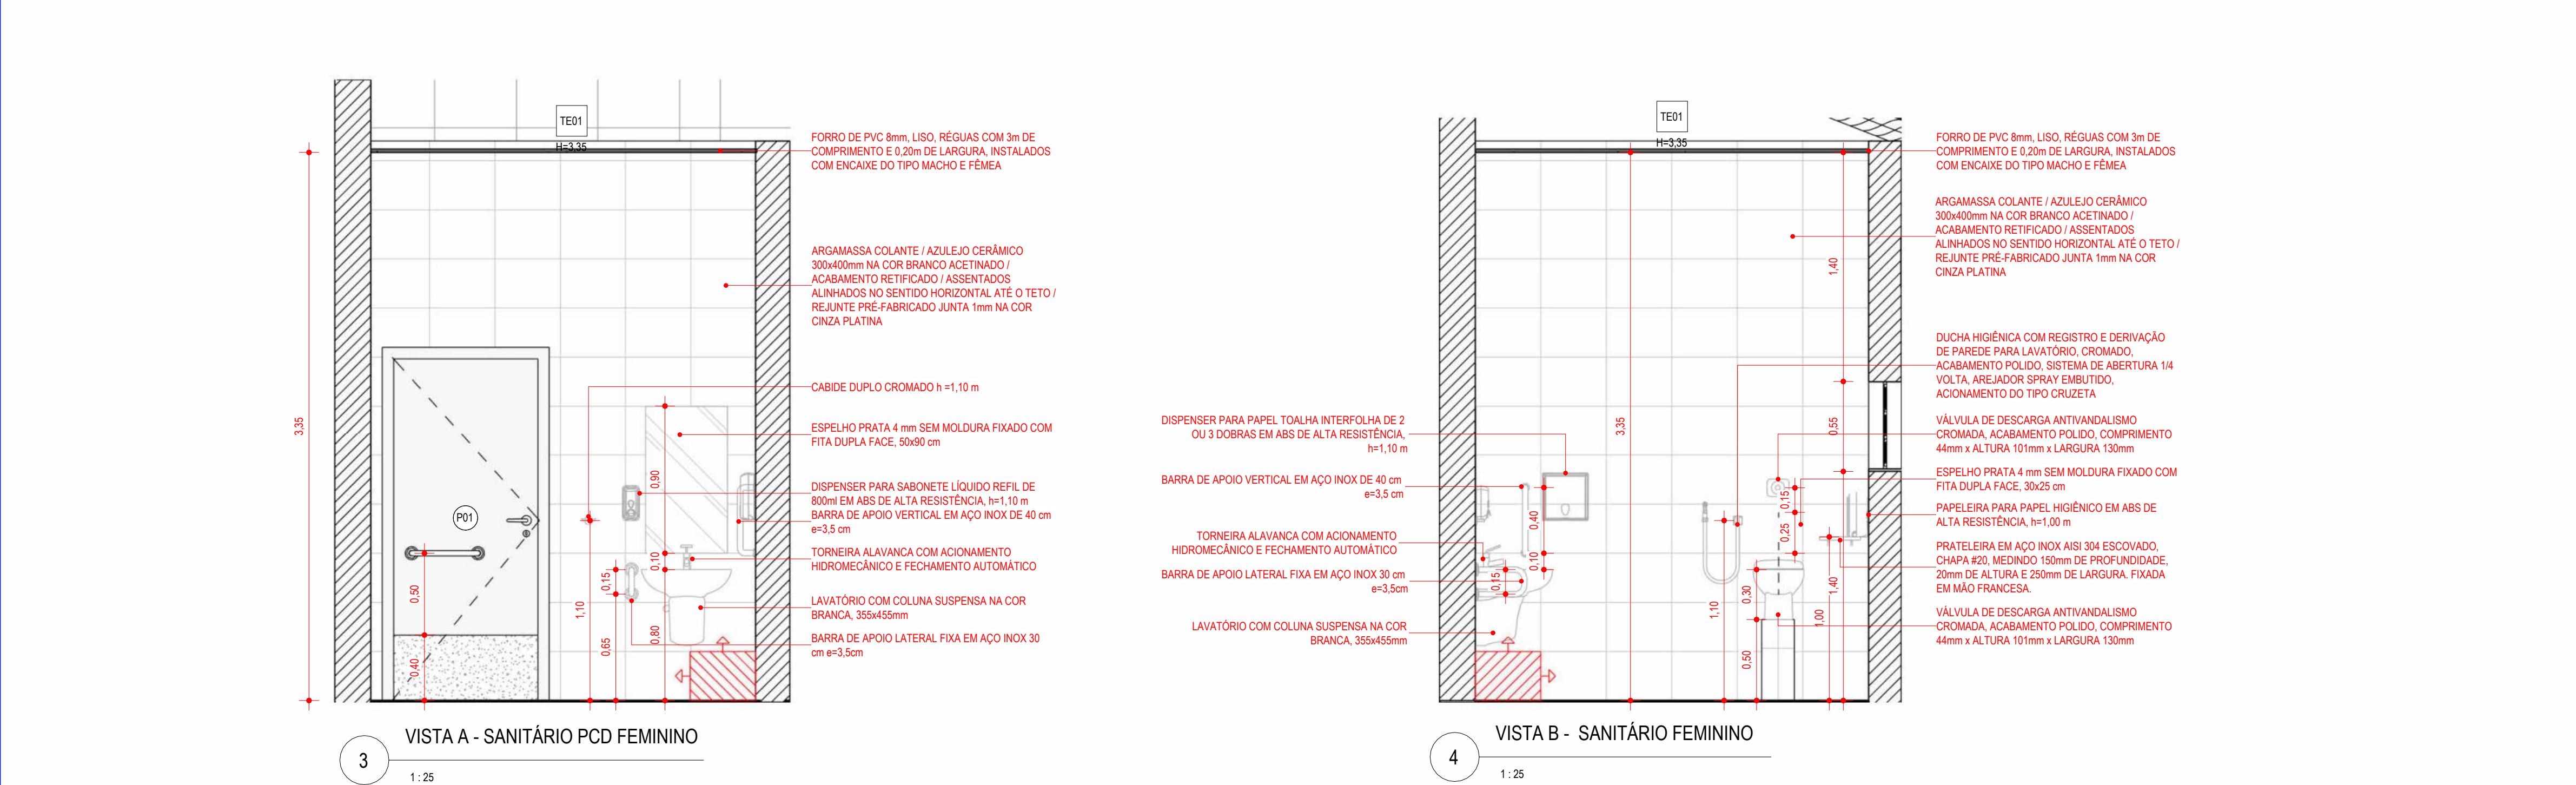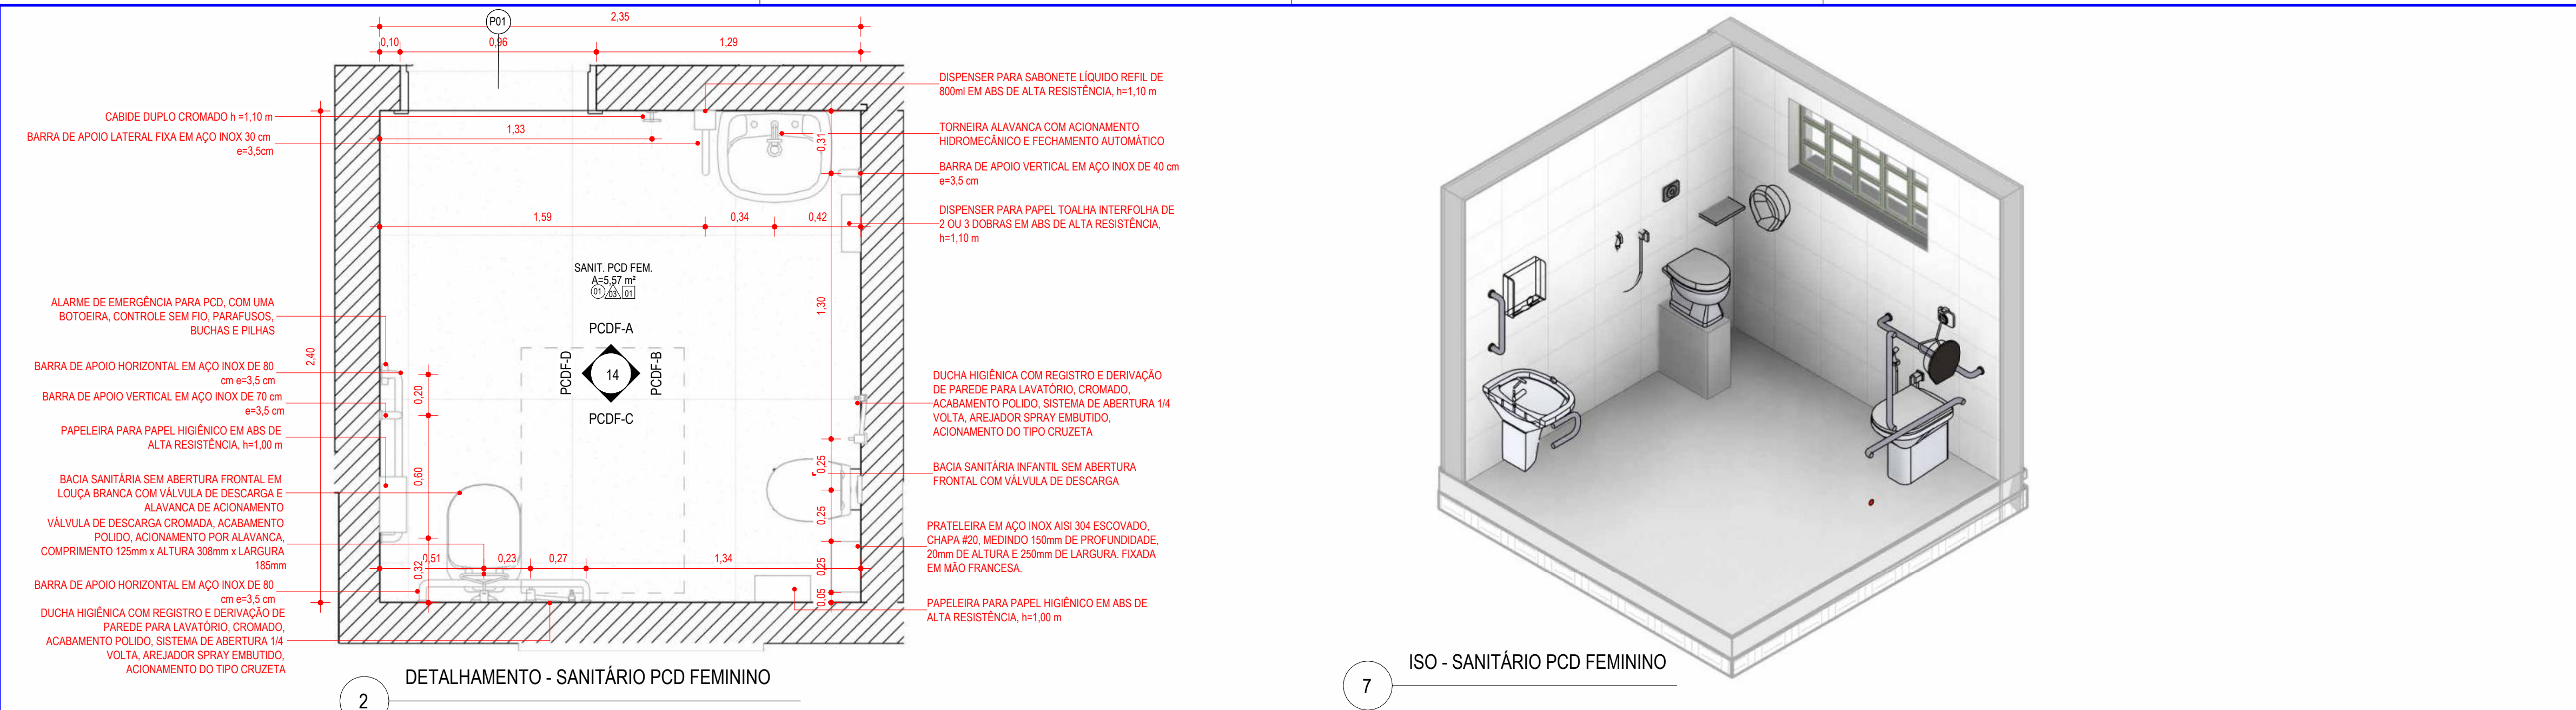


NOTAS:
- NESTE PROJETO, O NÍVEL DE PROJETO ARQUITETÔNICO 0,00 m REFERE-SE AO NÍVEL 31,18 m DO PROJETO DE URBANISMO (TOPOGRÁFICO REAL).
- POR SE TRATAR DE UM PROJETO DE REFORMA DE EDIFICAÇÃO EXISTENTE, A ALTURA DO FORRO FOI MANTIDA EM ACORDO COM A ESTRUTURA DO MADEIRAMENTO DA COBERTURA EXISTENTE.
OBS.: TODAS AS MEDIDAS DEVEM SER CONFERIDAS EM OBRA, CASO SEJA NECESSÁRIO ALGUMA ALTERAÇÃO, ENTRAR EM CONTATO COM O PROJETISTA RESPONSÁVEL.

EMISSÃO INICIAL		DEZ/2025
OBSERVAÇÕES		VISTO DATA
PREFEITURA MUNICIPAL DE CRICIÚMA SECRETARIA DE INFRAESTRUTURA E OBRAS		
PROSUL - PROJETOS, SUPERVISÃO E PLANEJAMENTO LTDA Rua Saldanha Marinho, 116 - Edifício Liberal Center - 3º andar - Centro - Florianópolis - SC Fone/Fax: (48) 3027-2730 - Home-page: www.prosul.com - E-mail: prosul@prosul.com		
OBRA: REFORMA DO CENTRO COMUNITÁRIO BOA VISTA		
ENDEREÇO: RUA SÃO FRANCISCO DO SUL, 556, BAIRRO BOA VISTA, CRICIÚMA - SC		NÚMERO DO CADASTRO 711541
RESPONSÁVEL TÉCNICO PROJETO	RESPONSÁVEL TÉCNICO EXECUÇÃO	CLIENTE
CONTEÚDO: DETALHAMENTO - SANITÁRIO PCD FEMININO		PRANCHAS: ARQ 14/16
ESCALA: INDICADA	DATA: DEZEMBRO/2025	ARQUIVO: 004_25_arq_a
DISCIPLINA: ARQUITETURA		

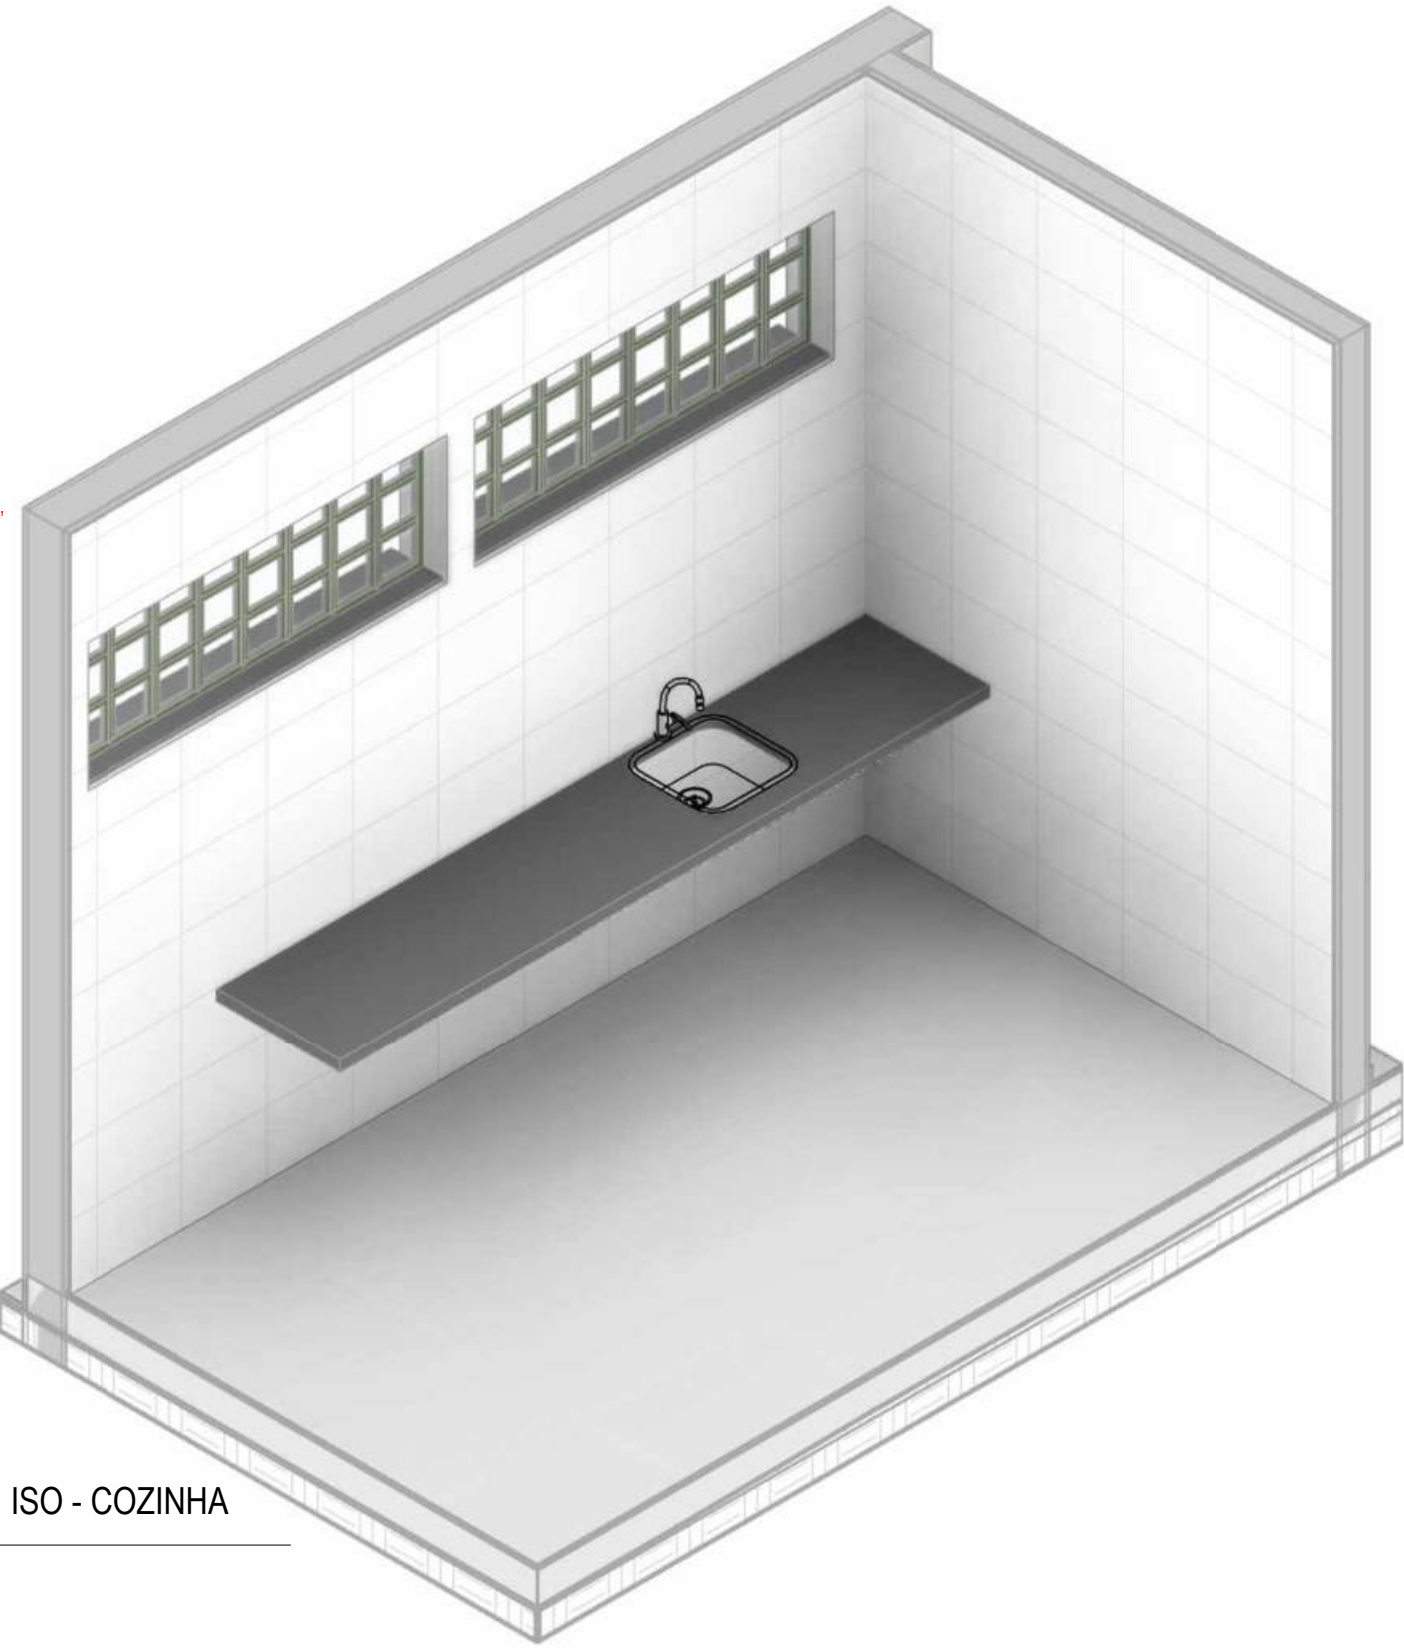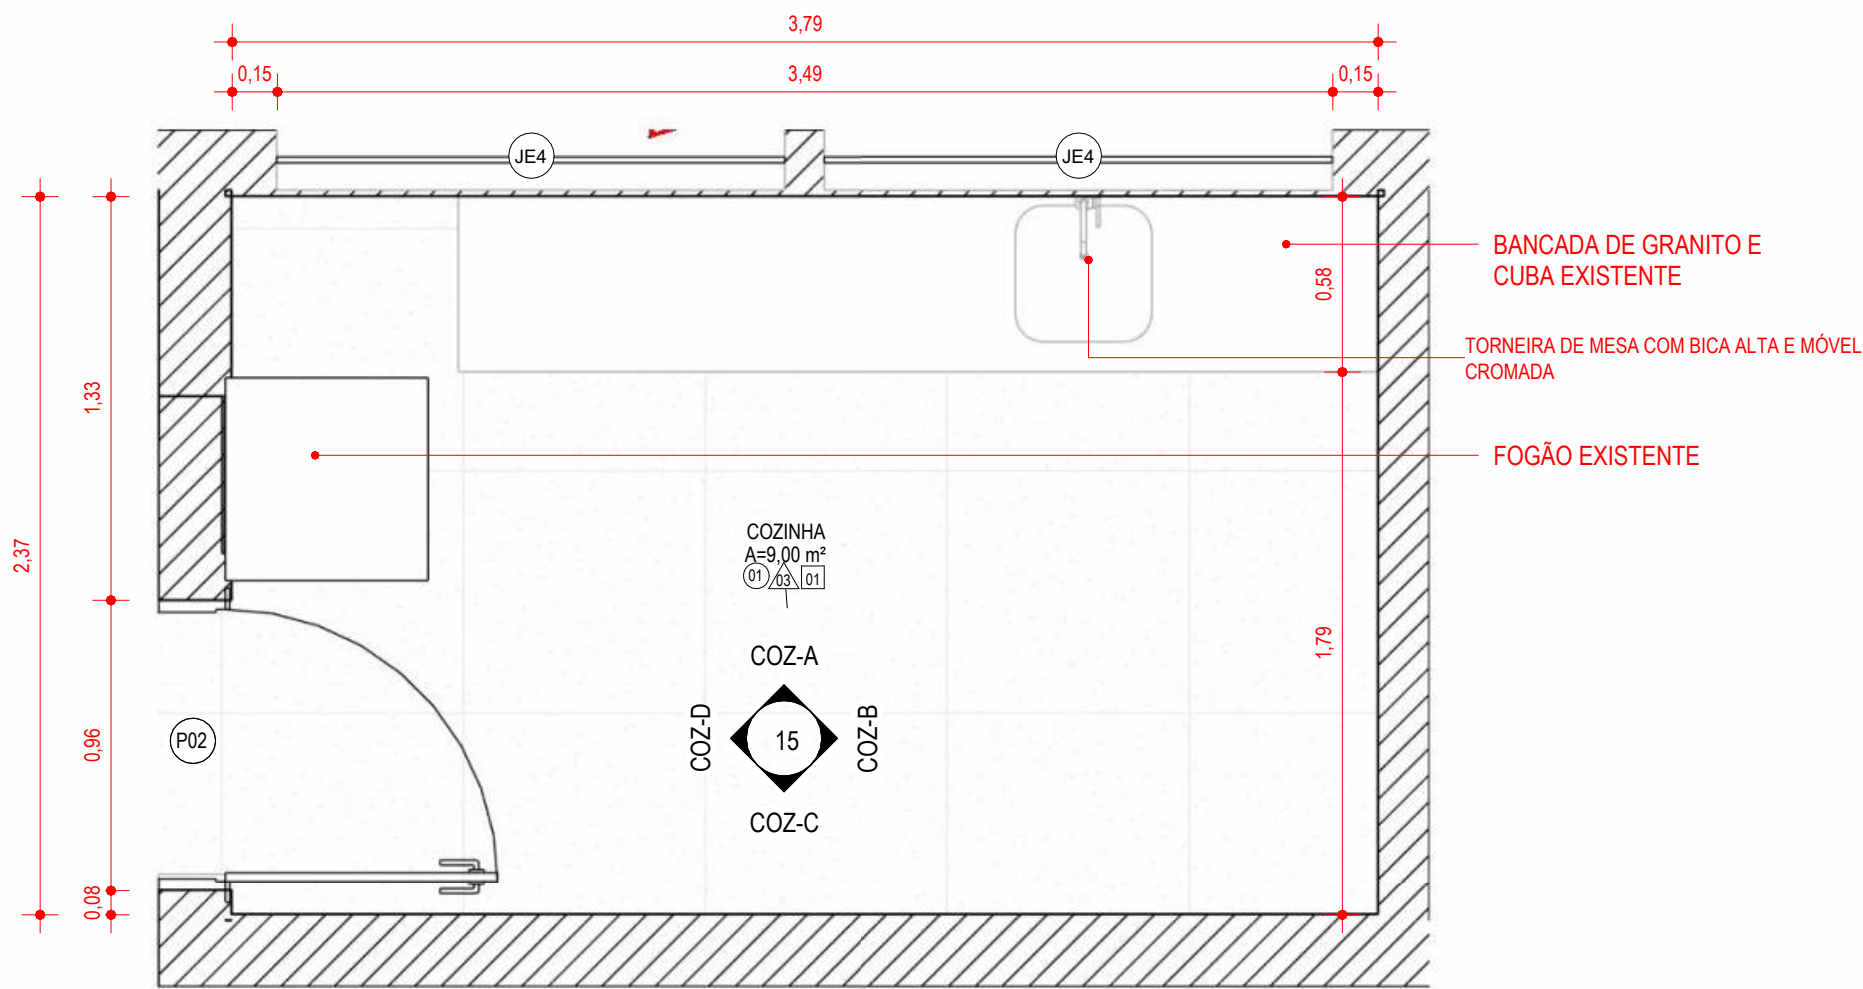


1
DETALHAMENTO - COZINHA
1:25


6
ISO - COZINHA
1:25

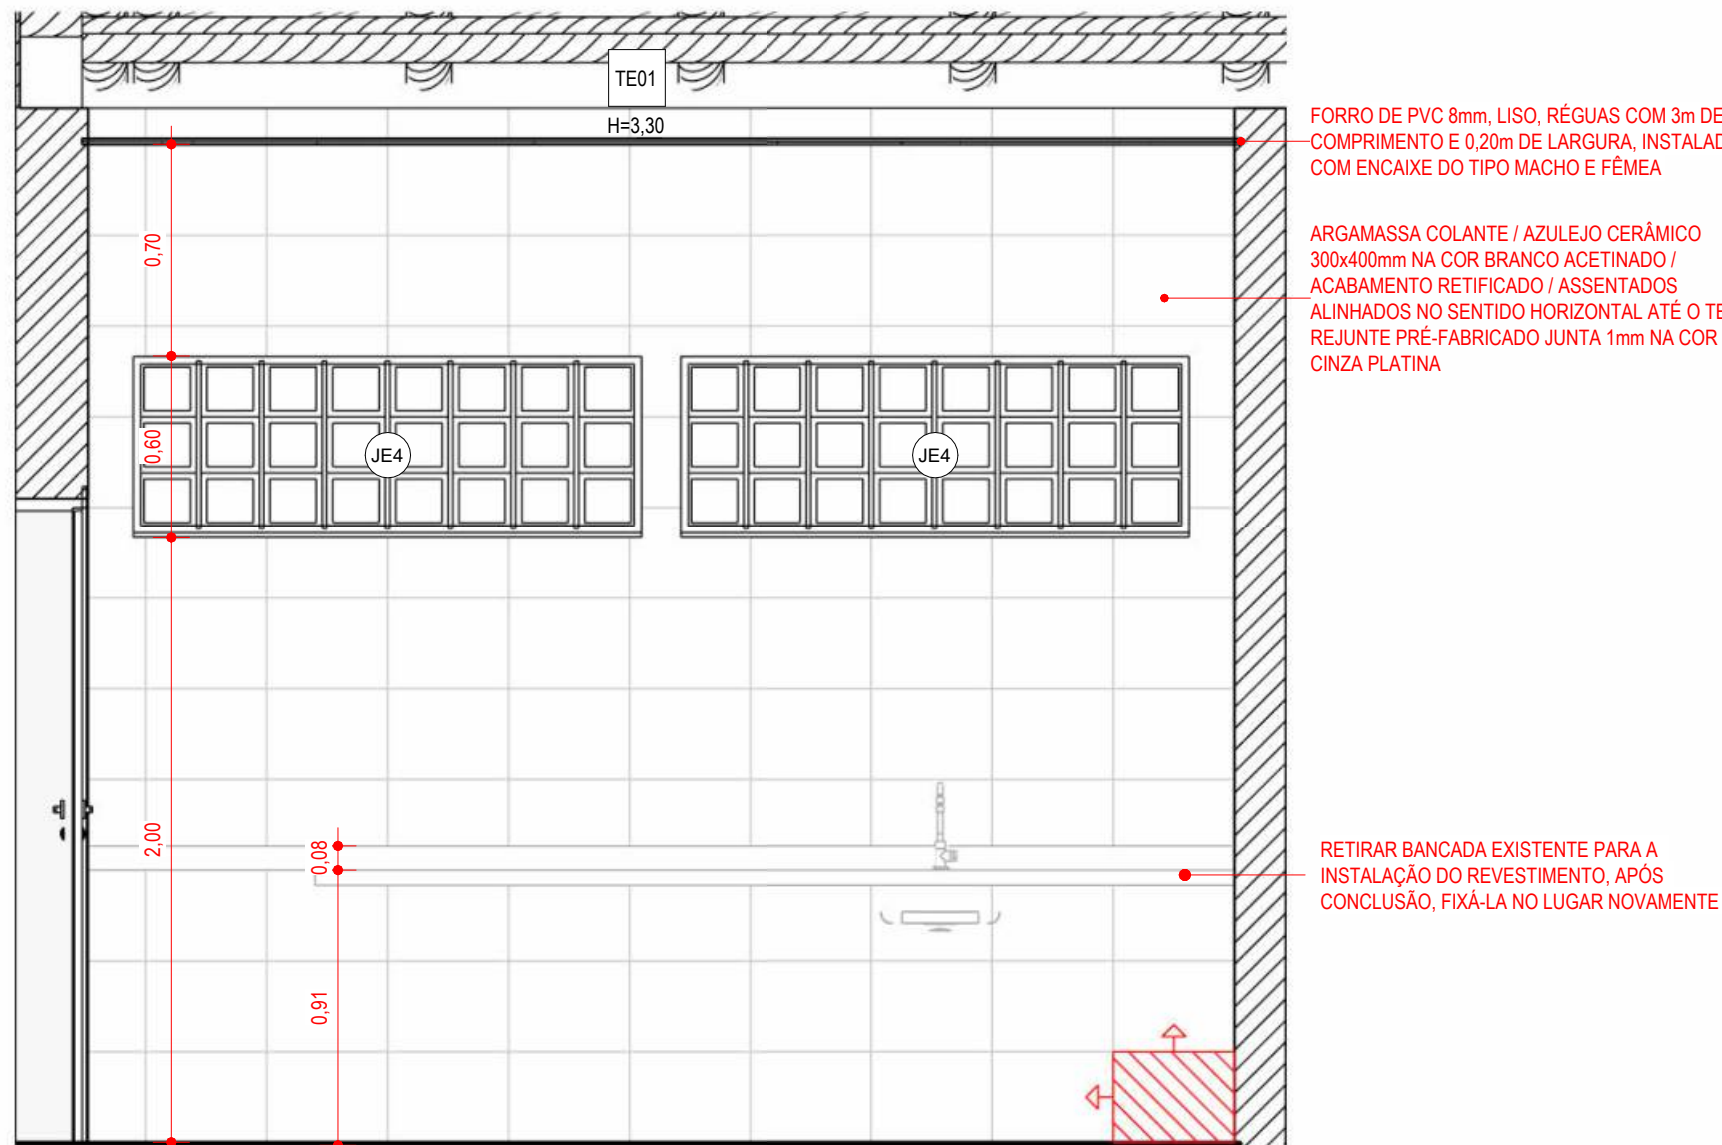


2
VISTA A - COZINHA
1:25

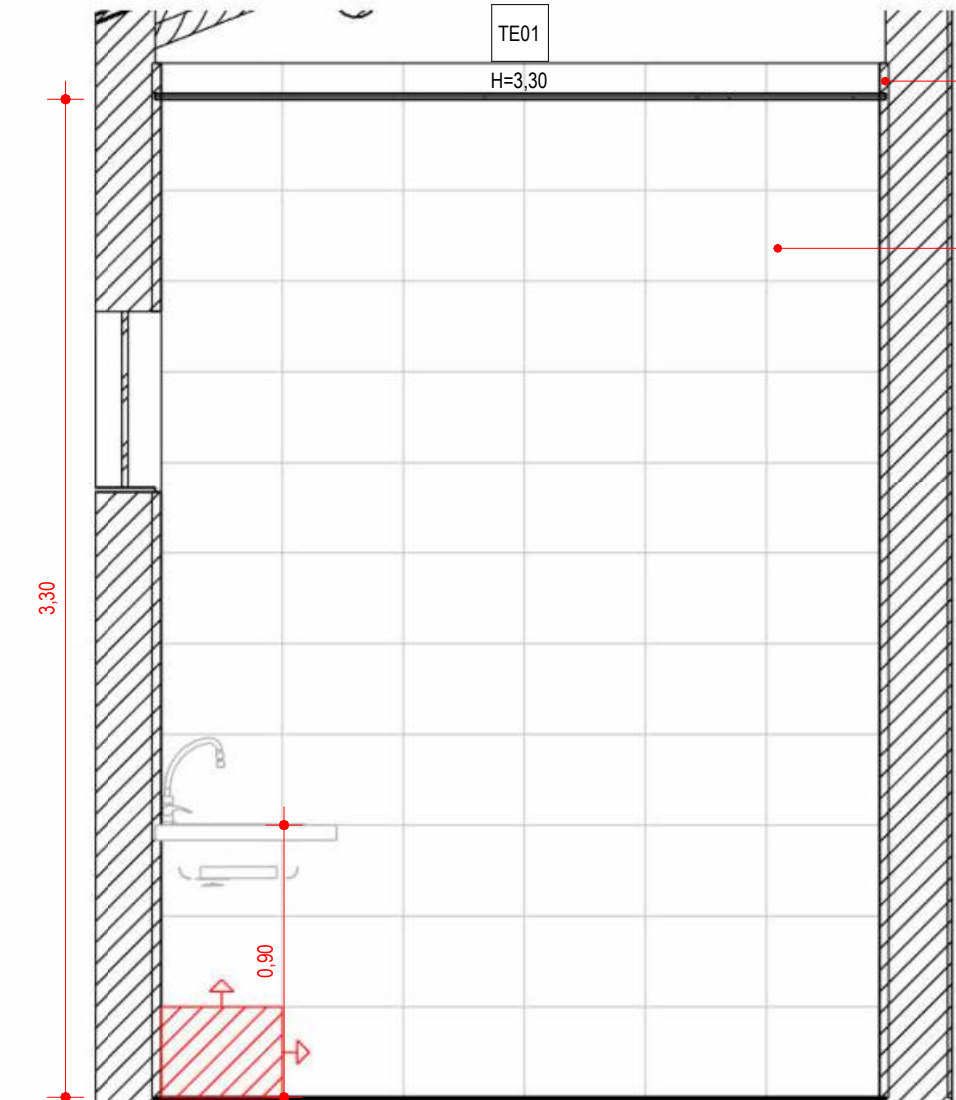


3
VISTA B - COZINHA
1:25

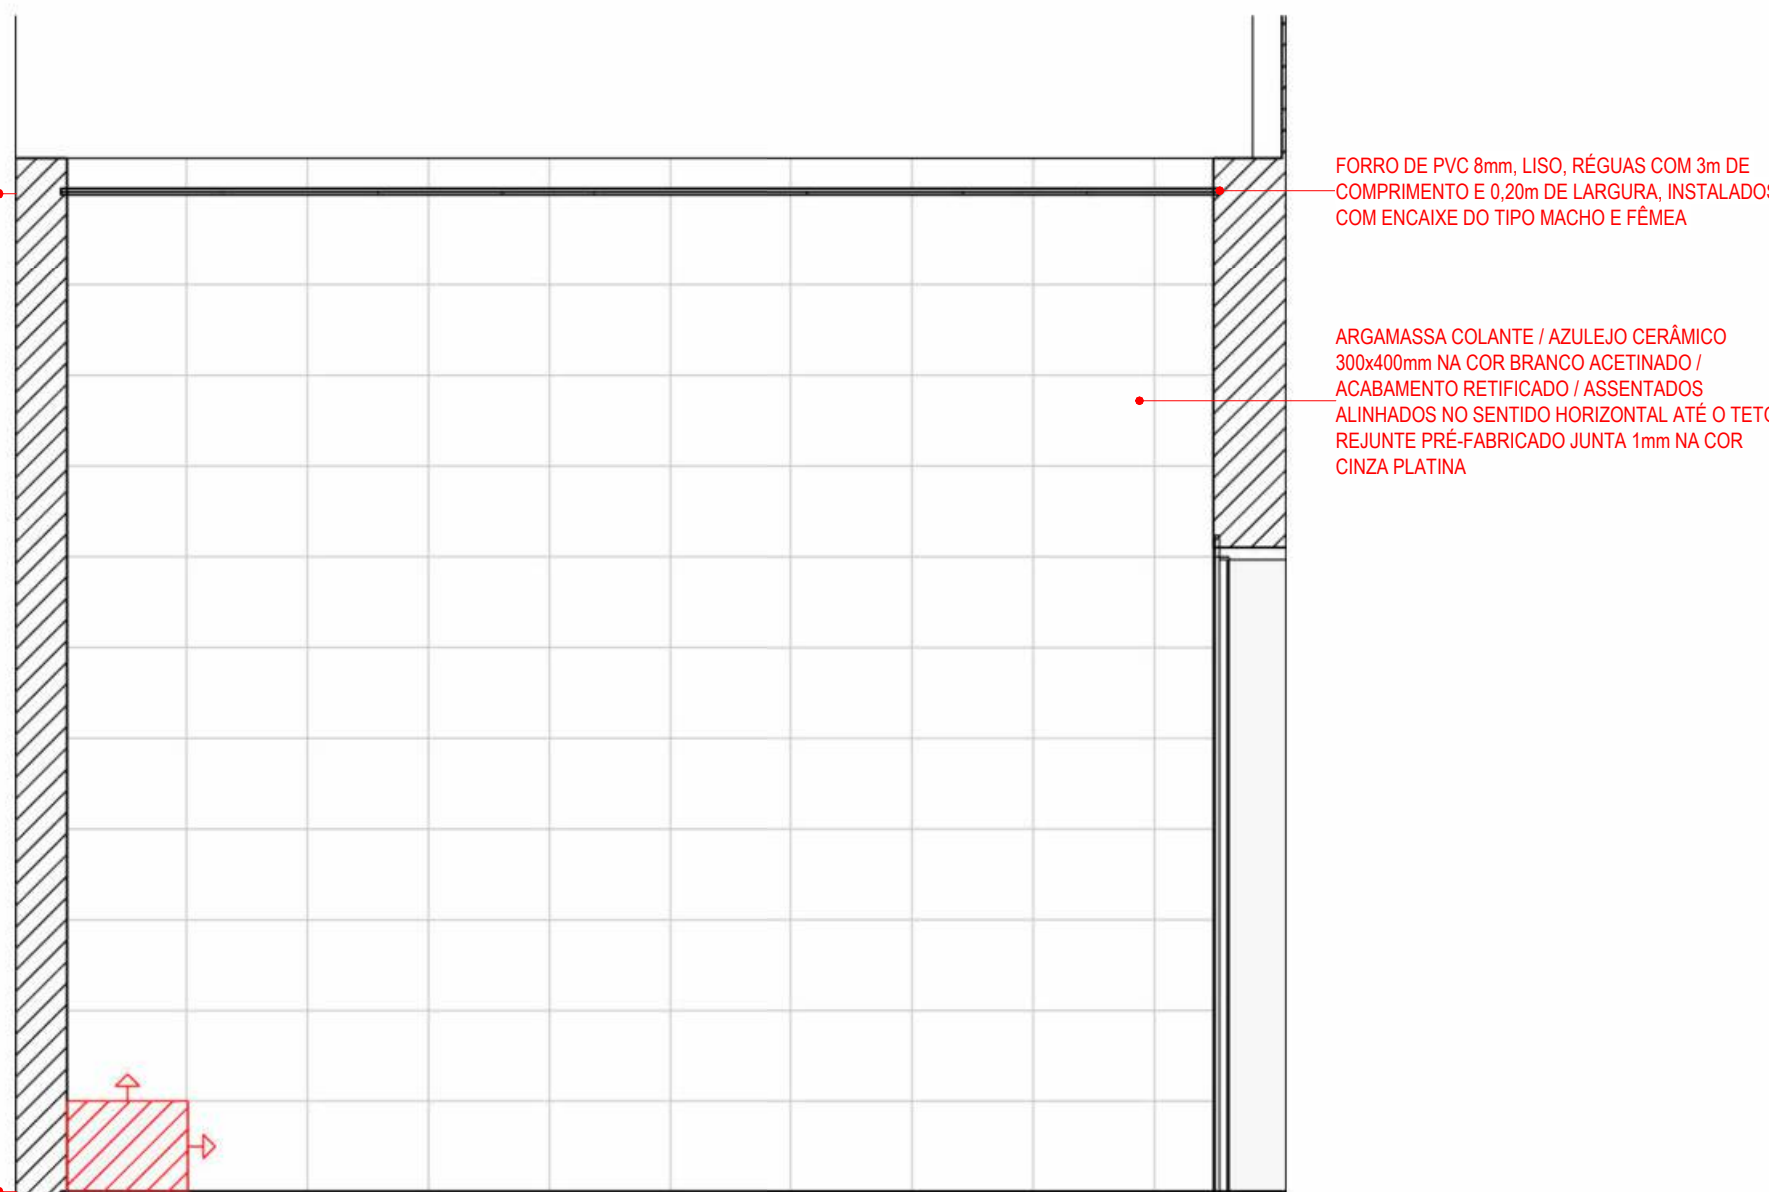


4
VISTA C - COZINHA
1:25

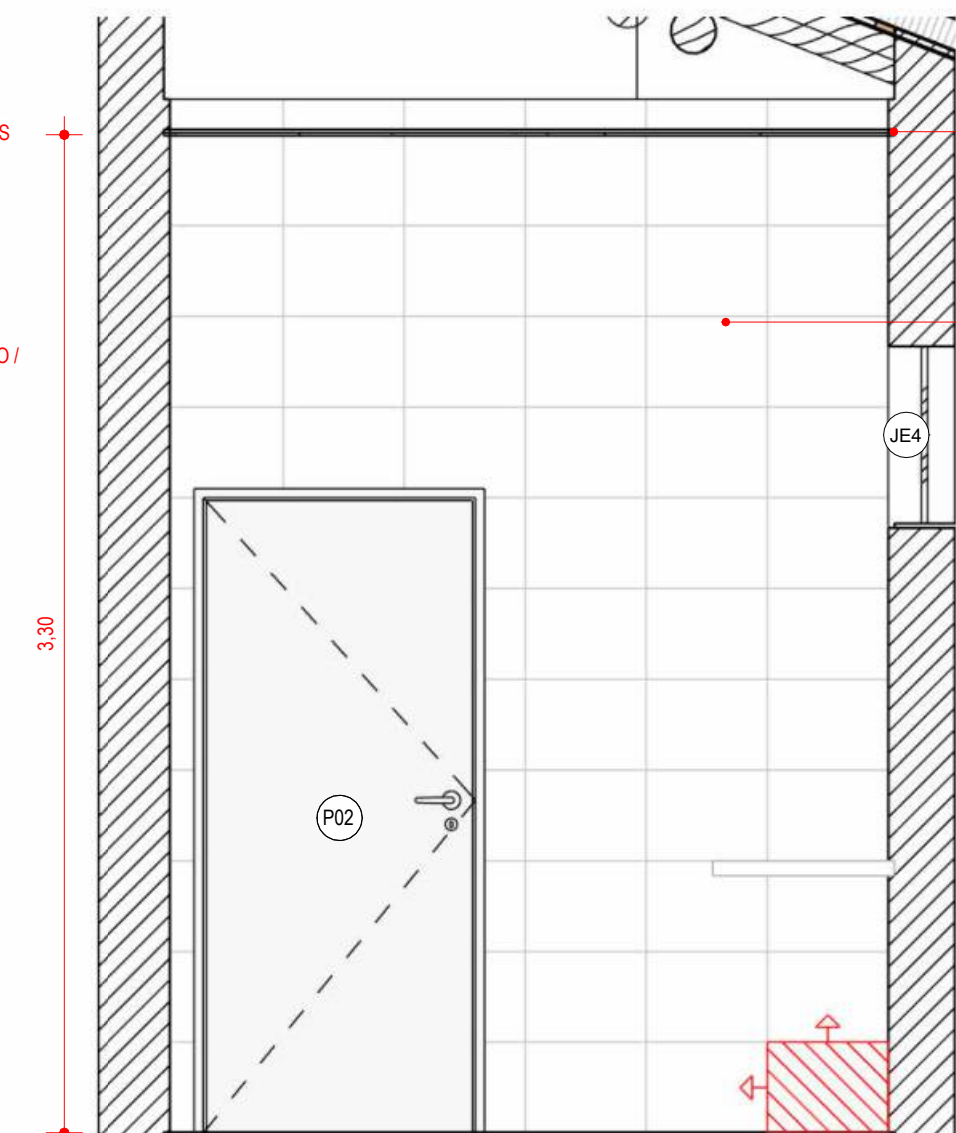


5
VISTA D - COZINHA
1:25

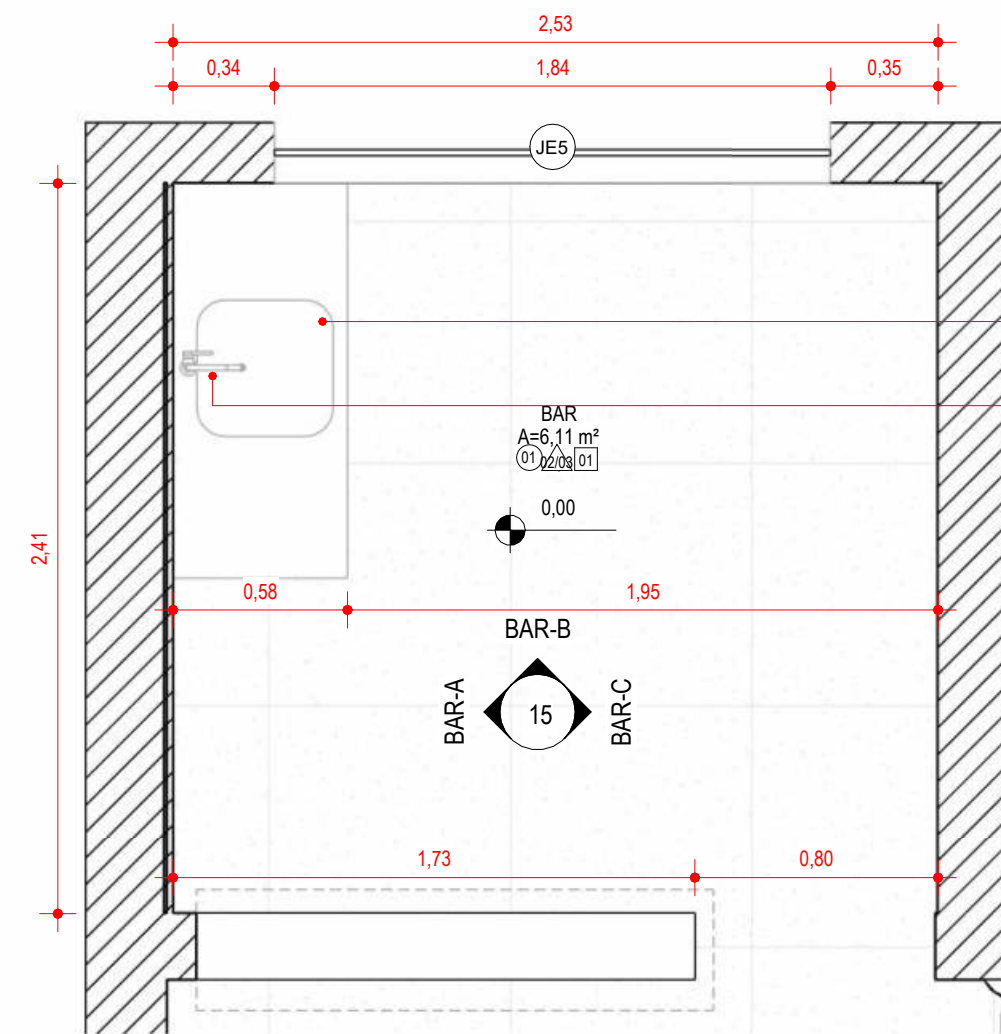


7
DETALHAMENTO - BAR
1:25

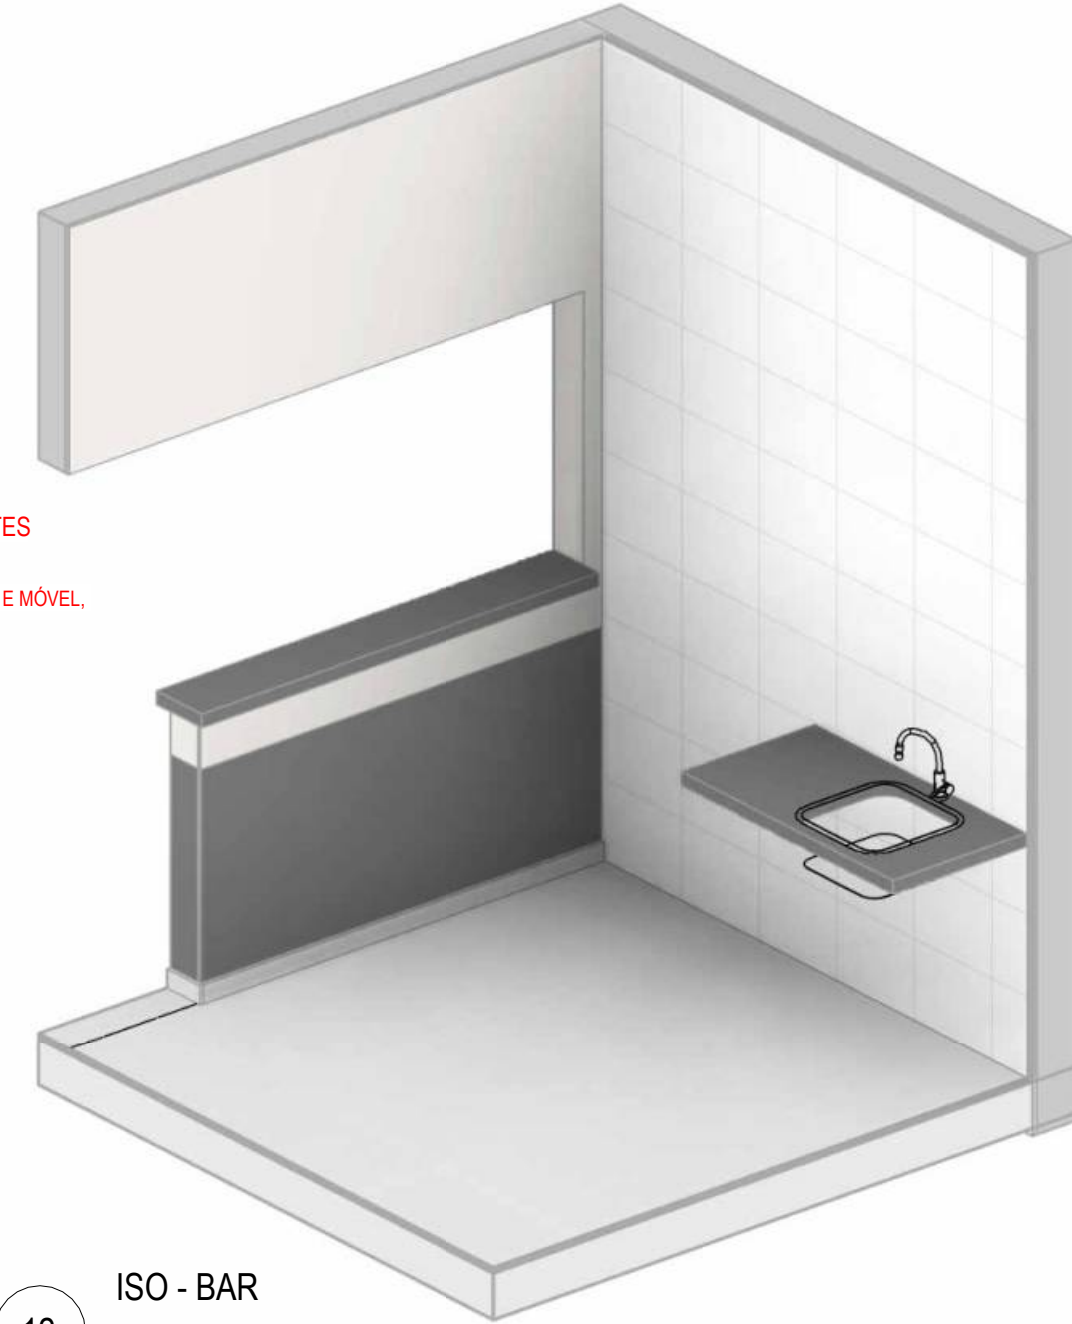


12
ISO - BAR
1:25

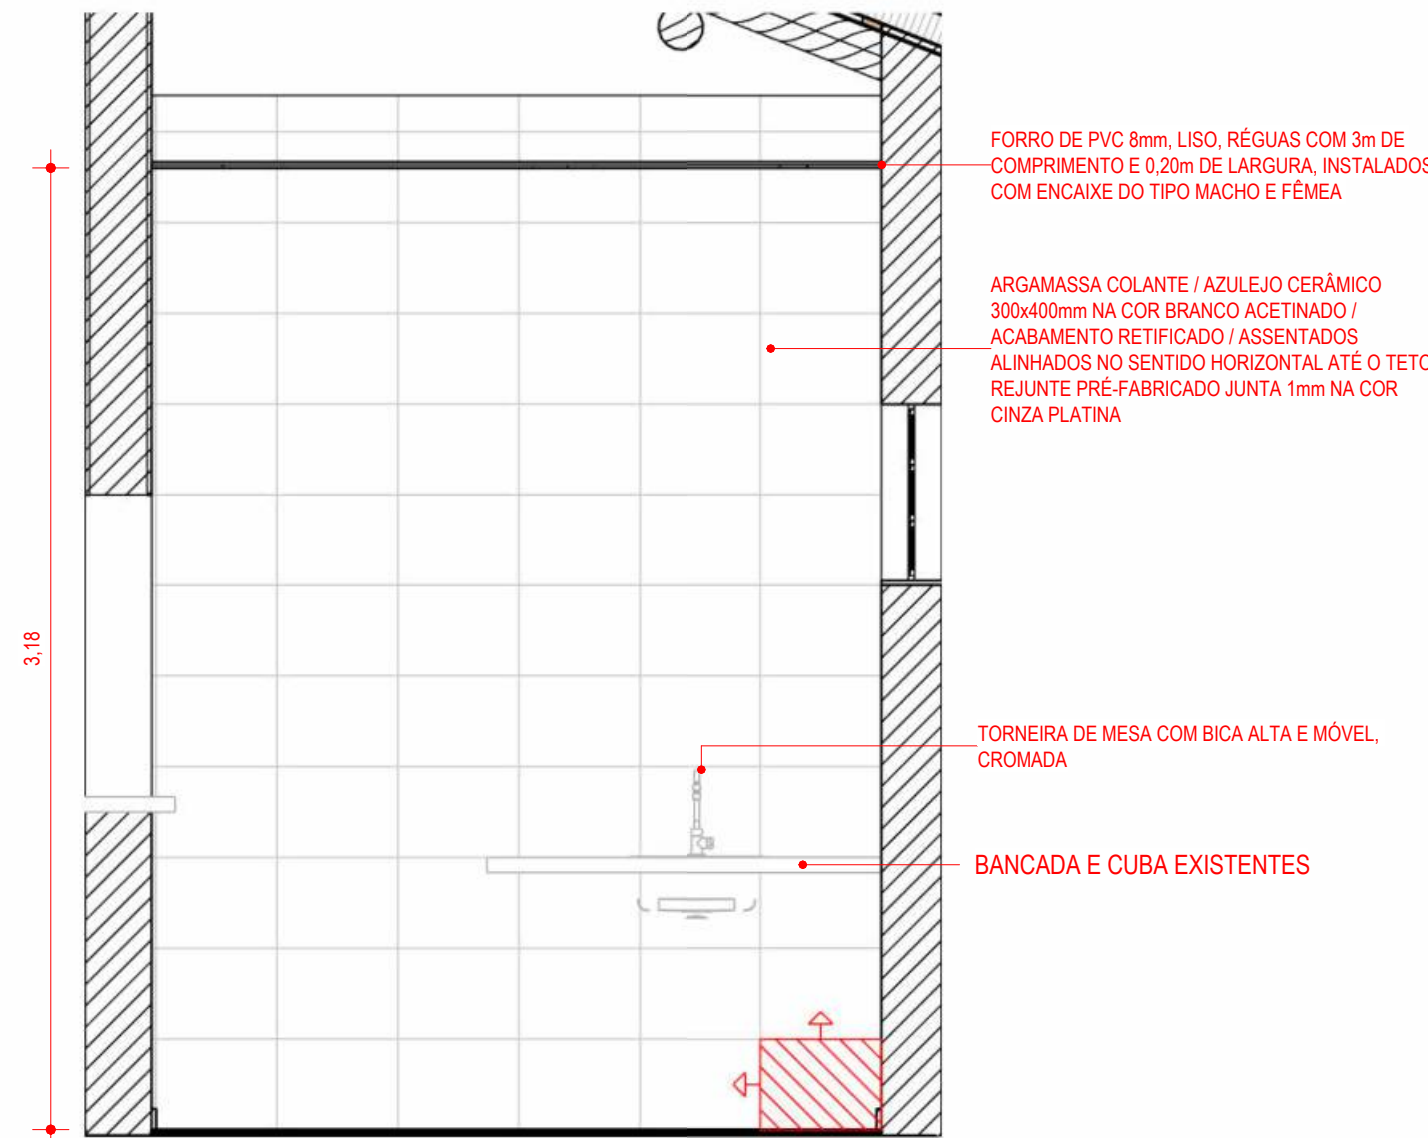

8
VISTA A - BAR
1:25

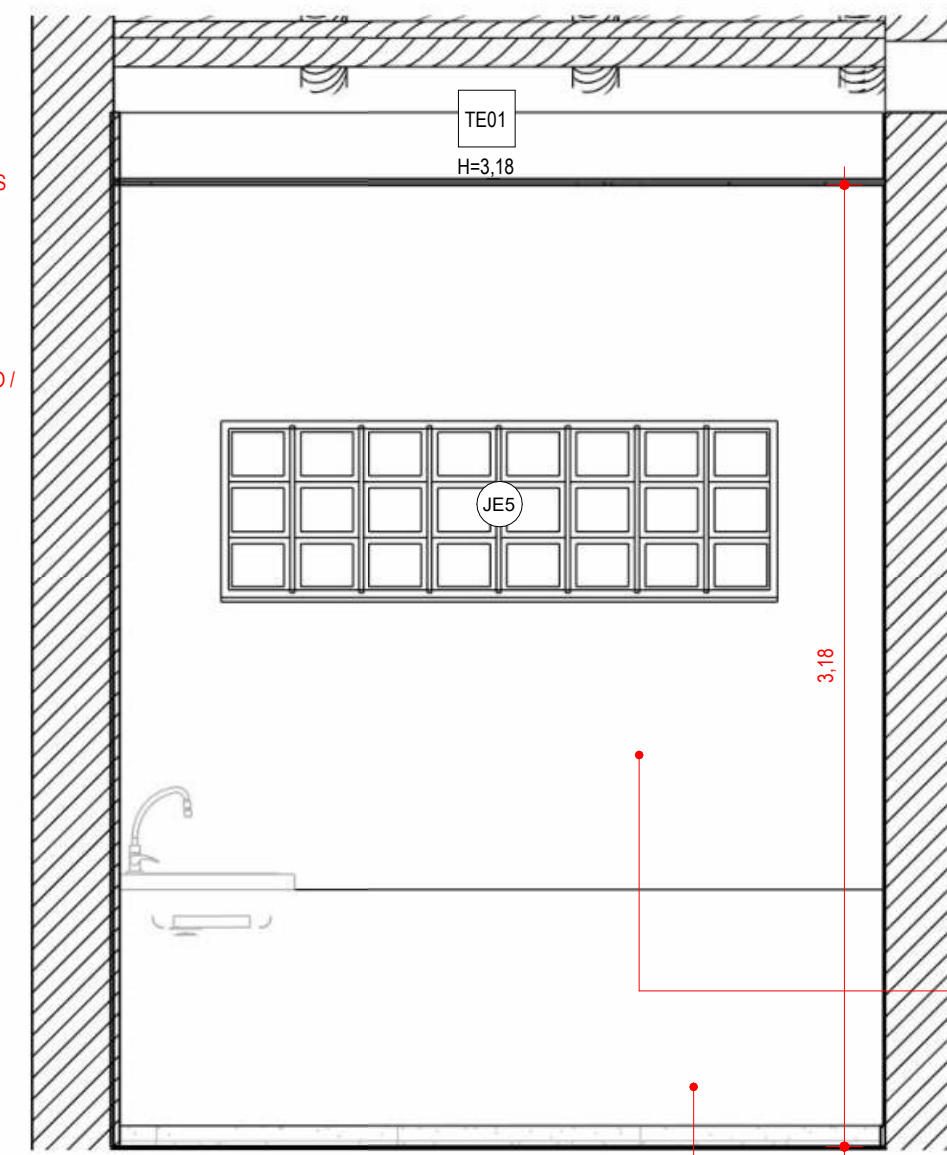


9
VISTA B - BAR
1:25

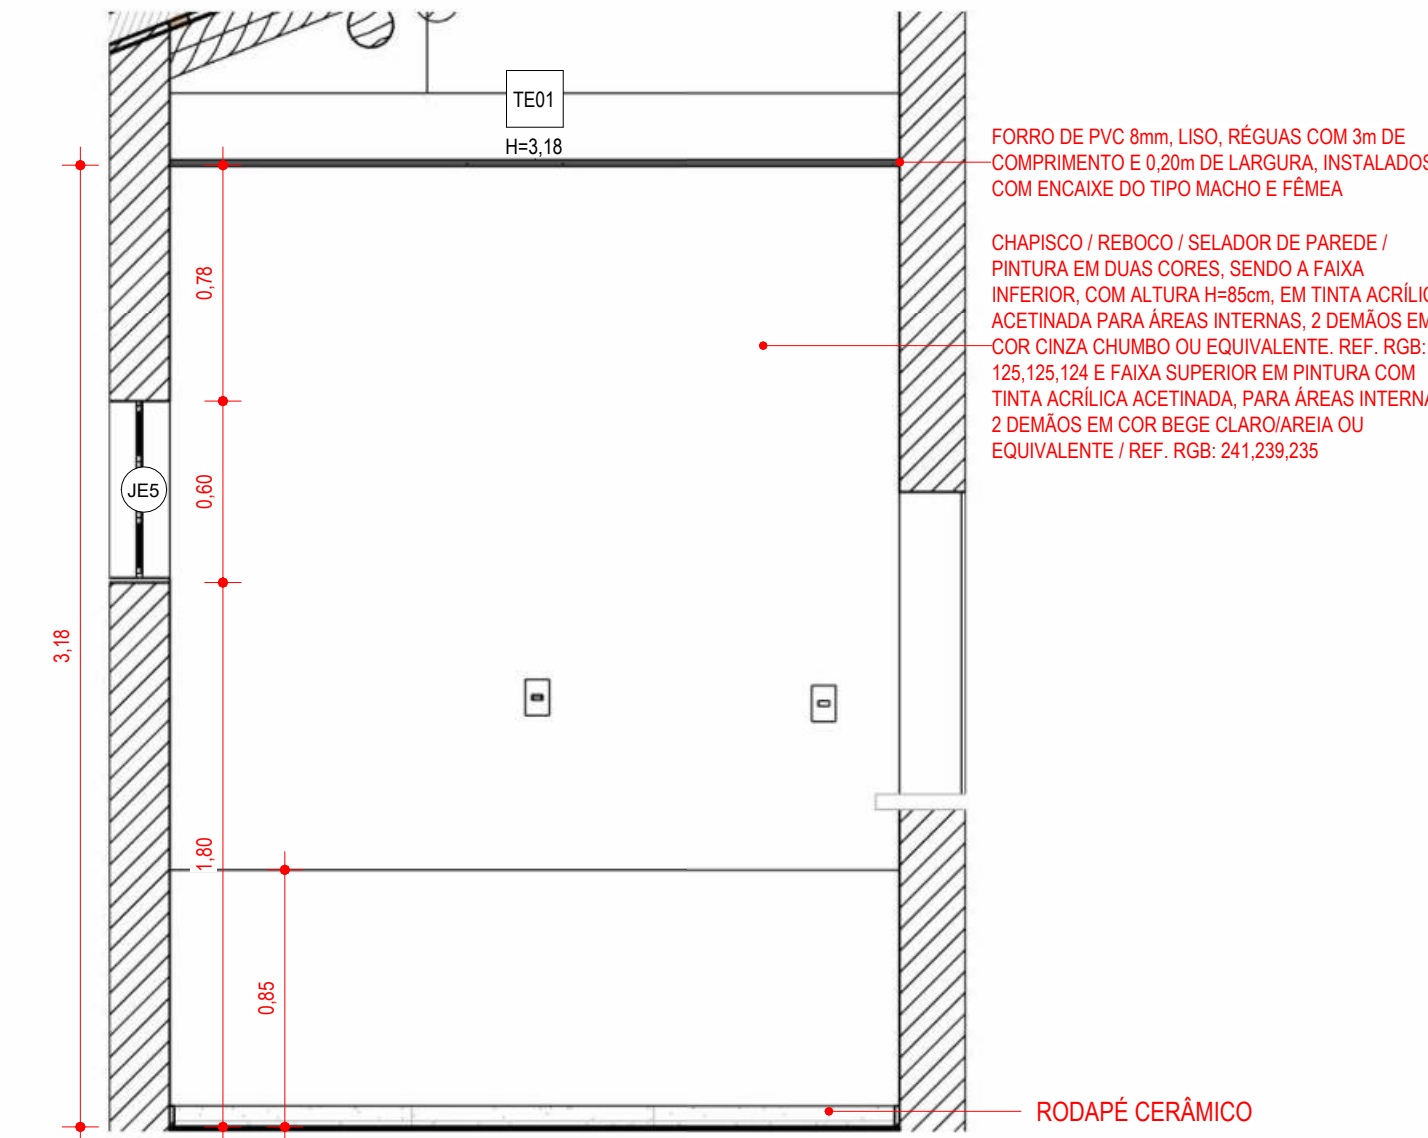

10
VISTA C - BAR
1:25

LEGENDA ARQUITETURA	
	INDICAÇÃO DE ACABAMENTO DE PISO
	INDICAÇÃO DE ACABAMENTO DE PAREDE
	INDICAÇÃO DE ACABAMENTO DE FORRO
	NÍVEL ACABADO ARQUITETURA (PLANTA BAIXA) - REFERÊNCIA TERREO
	NÍVEL ACABADO ARQUITETURA (CORTE) - REFERÊNCIA TERREO

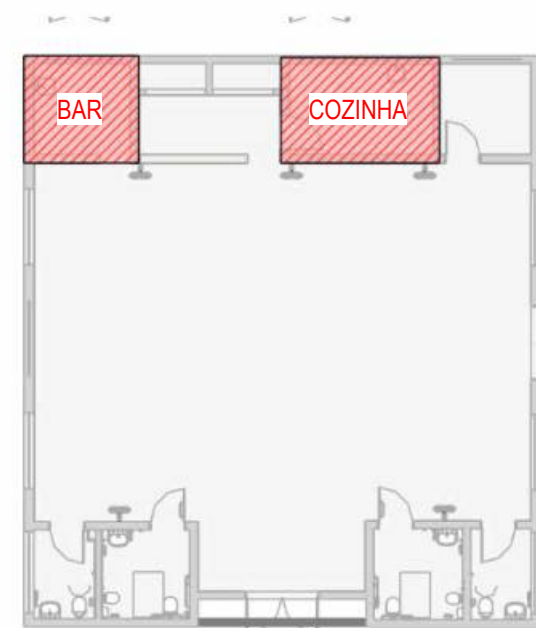

ESQUEMA - LOCALIZAÇÃO BAR E COZINHA
1:200

TABELA DE PISO		
CÓDIGO	DESCRIÇÃO	ÁREA
PI01	PISO PORCELANATO, FORMATO 80x80cm, ANTIDERRAPANTE, USO INTERNO, COR BEGE, ABSORÇÃO DE ÁGUA 0,5%, COEFICIENTE DE ATRITO MOLHADO 0,4 / ASSENTADO COM ARGAMASSA INDUSTRIALIZADA / REJUNTE PRÉ-FABRICADO JUNTA 1,5 mm NA COR CINZA PLATINA / RODAPÉ NO MESMO MATERIAL, h= 7cm (ONDE NÃO HOUVER RODAPÉ EM PASTILHA CERÂMICA) / PREVER JUNTA DE MOVIMENTAÇÃO DE PISO ENTRE O PISO E A PAREDE	180,83 m²
PI02	CONTRAPISO ESTRUTURADO COM ACABAMENTO EM CIMENTO DESEMPENADO COM TRAÇO DE CIMENTO E AREIA EM 1:5, COM ESPESSURA TOTAL DE 4cm PINTADO NA COR CINZA, OS QUADROS DEVERÃO TER PANGOS DE NO MÁXIMO 2,50 x 2,50m.	1,28 m²
PI03	LADRILHO HIDRAULICO PADRÃO XADREZ OU DADOS / 40x40cm e ESPESSURA DE 2,5cm / COR NATURAL / SUPERFÍCIE ANTIDERRAPANTE	124,39 m²
PI04	PISO EM CONCRETO MOLDAADO IN LOCO, ACABAMENTO CONVENCIONAL, ESPESSURA 6cm, ARMADO	99,18 m²
PI05	PISO PORCELANATO ANTIDERRAPANTE, FORMATO 80x80cm, ACETINADO, USO INTERNO, COR CINZA, ABSORÇÃO DE ÁGUA 0,5%, / ASSENTADO COM ARGAMASSA INDUSTRIALIZADA / REJUNTE PRÉ-FABRICADO JUNTA 3mm NA COR CINZA PLATINA / RODAPÉ EM PORCELANATO CORTADO h= 7cm NO MESMO MATERIAL (ONDE NÃO HOUVER RODAPÉ EM PASTILHA CERÂMICA) / PREVER JUNTA DE MOVIMENTAÇÃO DE PISO ENTRE O PISO E A PAREDE	5,81 m²

TABELA DE PAREDE - ACABAMENTOS	
CÓDIGO	DESCRIÇÃO
PA01	CHAPISCO / REBOCO / SELADOR DE PAREDE / PINTURA COM TINTA ACRILICA ACETINADA, PARA ÁREAS EXTERNAS, 2 DEMÃOS EM COR BEGE CLARO/AREIA OU EQUIVALENTE / REF. RGB: 241, 239, 235
PA02	CHAPISCO / REBOCO / SELADOR DE PAREDE / PINTURA EM DUAS CORES, SENDO A FAIXA INFERIOR, COM ALTURA H=85cm, EM TINTA ACRILICA ACETINADA PARA ÁREAS INTERNAS, 2 DEMÃOS EM COR CINZA CHUMBO OU EQUIVALENTE, REF. RGB: 125, 125, 124 E FAIXA SUPERIOR EM PINTURA COM TINTA ACRILICA ACETINADA, PARA ÁREAS INTERNAS, 2 DEMÃOS EM COR BEGE CLARO/AREIA OU EQUIVALENTE / REF. RGB: 241, 239, 235
PA03	ARGAMASSA COLANTE / AZULEJO CERÂMICO 300x400mm NA COR BRANCO ACETINADO / ACABAMENTO RETIFICADO / ASSENTADOS ALINHADOS NO SENTIDO HORIZONTAL ATÉ O TETO / REJUNTE PRÉ-FABRICADO JUNTA 1mm NA COR CINZA PLATINA
PA04	FUNDO SELADOR / MASSA CORRIDA LÁTEX / PINTURA COM TINTA ACRILICA SEM-BRILHO NA COR BRANCA / 2 A 3 DEMÃOS
PA05	FUNDO SELADOR / PINTURA COM TINTA ACRILICA FOSCA COR CINZA PRATA / 2 A 3 DEMÃOS

TABELA DE TETO/FORRO		
CÓDIGO	DESCRIÇÃO	ÁREA
TE01	FORRO DE PVC 8mm, LISO, RÉGUAS COM 3m DE COMPRIMENTO E 0,20m DE LARGURA, INSTALADOS COM ENCAIXE DO TIPO MACHO E FÊMEA	249,68 m²
TE02	CHAPISCO / REBOCO / PINTURA COM TINTA ACRÍLICA ACETINADA 2 DEMÃOS NA COR BRANCA	13,13 m²

CHAPISCO / REBOCO / SELADOR DE PAREDE / PINTURA EM DUAS CORES, SENDO A FAIXA INFERIOR, COM ALTURA H=85cm, EM TINTA ACRILICA ACETINADA PARA ÁREAS INTERNAS, 2 DEMÃOS EM COR CINZA CHUMBO OU EQUIVALENTE, REF. RGB: 125, 125, 124 E FAIXA SUPERIOR EM PINTURA COM TINTA ACRILICA ACETINADA, PARA ÁREAS INTERNAS, 2 DEMÃOS EM COR BEGE CLARO/AREIA OU EQUIVALENTE / REF. RGB: 241, 239, 235

CHAPISCO / REBOCO / SELADOR DE PAREDE / PINTURA COM TINTA ACRILICA ACETINADA, PARA ÁREAS INTERNAS, 2 DEMÃOS EM COR CINZA CHUMBO OU EQUIVALENTE / REF. RGB: 125, 125, 124

NOTAS:
- NESTE PROJETO, O NÍVEL DE PROJETO ARQUITETÔNICO, 0,00 m REFERE-SE AO NÍVEL 31,18 m DO PROJETO DE URBANISMO (TOPOGRÁFICO REAL).
- POR SE TRATAR DE UM PROJETO DE REFORMA DE EDIFICAÇÃO EXISTENTE, A ALTURA DO FORRO FOI MANTIDA EM ACORDO COM A ESTRUTURA DO MADEIRAMENTO DA COBERTURA EXISTENTE.
OBS.: TODAS AS MEDIDAS DEVEM SER CONFERIDAS EM OBRA, CASO SEJA NECESSÁRIO ALGUMA ALTERAÇÃO, ENTRAR EM CONTATO COM O PROJETISTA RESPONSÁVEL.

EMISSÃO INICIAL	DEZ/2025
OBSERVAÇÕES	VISTO DATA
	PREFEITURA MUNICIPAL DE CRICIÚMA SECRETARIA DE INFRAESTRUTURA E OBRAS
	PROSUL - PROJETOS, SUPERVISÃO E PLANEJAMENTO LTDA Rua Saldanha Marinho, 116 - Edifício Liberal Center - 3º andar - Centro - Florianópolis - SC Fone/Fax: (48) 3027-2730 - Home-page: www.prosul.com - E-mail: prosul@prosul.com
REFORMA DO CENTRO COMUNITÁRIO BOA VISTA	
ENDEREÇO: RUA SÃO FRANCISCO DO SUL, 556, BAIRRO BOA VISTA, CRICIÚMA - SC NÚMERO DO CADASTRO: 711541	
RESPONSÁVEL TÉCNICO PROJETO: _____ CLIENTE: _____	
RESPONSÁVEL TÉCNICO EXECUÇÃO: _____	
CONTEÚDO: DETALHAMENTO - COZINHA E BAR	FRANCHA: ARQ 15/16
ESCALA: INDICADA	DATA: DEZEMBRO/2025
ARQUIVO: 094_25_arq_a	DISCIPLINA: ARQUITETURA

0,90 x 2,10 m

Technical drawing of a door with a handle and lock mechanism. The drawing shows a side view of the door with a handle and a lock. A dashed line indicates the door's swing. A red line with a dimension of 110 indicates the distance from the bottom of the door to the center of the handle. A red line with a dimension of 110 indicates the distance from the center of the handle to the center of the lock. A red line with a dimension of 110 indicates the distance from the center of the lock to the center of the handle.

0,90 x 2,10 m

- PINTURA EM ESMALTE SINTÉTICO À BASE D'ÁGUA ACETINADO COR BRANCO
- PLACA INDICATIVA FEM / MASC UNISSEX INSTALADA DO LADO EXTERNO DO WC. ATENDER AO ITEM 5.4.1 NBR 9050
- FECHADURA PARA TRÁFEGO INTENSO DO TIPO INTERNA OU BANHEIRO QUANDO APLICÁVEL

0,90 x 2,10 m

1,60 x 1,70 m

EM ALUMÍNIO
ANODIZADO COR
NATURAL

MAÇANETA DO TIPO
ALAVANCA COM FECHADURA

- VEDAÇÃO DE BORRACHA INFERIOR, À PROVA DE ROEDORES

1,60 x 2,10 m

EM ALUMÍNIO
ANODIZADO COR
NATURAL

MAÇANETA DO TIPO

**VEDAÇÃO DE
BORRACHA INFERIOR, À
PROVA DE ROEDORES**

0,54 x 1,20 m

A horizontal number line is shown with major tick marks at 0, 0.20, 0.40, 0.60, 0.80, 1.00, and 1.20. A red dot is placed at the 1.20 mark.

- ABERTURA EM CONJUNTO DAS TRÁS BASCULANTES COM SISTEMA DE ALAVANCA
- REQUADRO EM FERRO COM PINTURA EPOXI COR VERDE FOSCO - REFERÊNCIA RGB 109 128 94
- VIDRO MINI BOREAL INCOLOR 4mm
- GRADE EXTERNA EM TELA OTIS GALVANIZADA, CHUMBADA NA ALVENARIA CONFORME AS EXISTENTES
- GRANITO CINZA ANDORINHA 2 CM

PISO ACABADO

0,60 x 0,60 m

EMISSÃO INICIAL		DEZ/2025
OBSERVAÇÕES	VISTO	DATA



PROSUL - PROJETOS, SUPERVISÃO E PLANEJAMENTO LTDA
Rua Saldanha Marinho, 116 - Edifício Liberal Center - 3º andar - Centro - Florianópolis - SC
Fone/Fax: (48) 3027-2730 - Home-page: www.prosul.com - E-mail: prosul@prosul.com

RESPONSÁVEL TÉCNICO PROJETO:	RESPONSÁVEL TÉCNICO EXECUÇÃO:	CLIENTE:
------------------------------	-------------------------------	----------

PRANCHA:

ARQ

16/16

MAQUETE ELETRÔNICA

MAQUETE ELETRÔNICA

Nº DA FOLHA	ARQUIVOS	DESCRIÇÃO
01/01	094_25_mqt_001_a	MAQUETE ELETRÔNICA – IMAGENS RENDERIZADAS



AS IMAGENS RENDERIZADAS SÃO ILUSTRATIVAS E SERVEM APENAS COMO REFERÊNCIA VISUAL DO PROJETO PROPOSTO
OBS.: TODAS AS MEDIDAS DEVEM SER CONFERIDAS EM OBRA. CASO SEJA NECESSÁRIO ALGUMA
ALTERAÇÃO, ENTRAR EM CONTATO COM O PROJETISTA RESPONSÁVEL.

EMISSÃO INICIAL			DEZ/2025
OBSERVAÇÕES		VISTO	DATA
	PREFEITURA MUNICIPAL DE CRICIÚMA SECRETARIA DE INFRAESTRUTURA E OBRAS		
	PROSUL - PROJETOS, SUPERVISÃO E PLANEJAMENTO LTDA Rua Saldanha Marinho, 116 - Edifício Liberal Center - 3º andar - Centro - Florianópolis - SC Fone/Fax: (48) 3027-2730 - Home-page: www.prosul.com - E-mail: prosul@prosul.com		
OBRA:		REFORMA DO CENTRO COMUNITÁRIO BOA VISTA	
ENDEREÇO: RUA SÃO FRANCISCO DO SUL, 556, BAIRRO BOA VISTA, CRICIÚMA - SC		NÚMERO DO CADASTRO 711541	
RESPONSÁVEL TÉCNICO PROJETO: Documento assinado digitalmente CLAUDIA MORGANA HEIN BONFADA Data: 05/02/2025 11:53:50-1000 Verifique em https://validar.sil.gov.br		RESPONSÁVEL TÉCNICO EXECUÇÃO:	
CLIENTE:			
CONTEÚDO: MAQUETE ELETRÔNICA - IMAGENS RENDERIZADAS		PRANCHETA MQT 01/xx	
ESCALA: INDICADA	DATA: DEZEMBRO/2025	ARQUIVO: 004_25_0rg_a	DISCIPLINA: MAQUETE