



VISTA SUPERIOR 01

Estrutura em Aço na cor preto - Tubo Oco

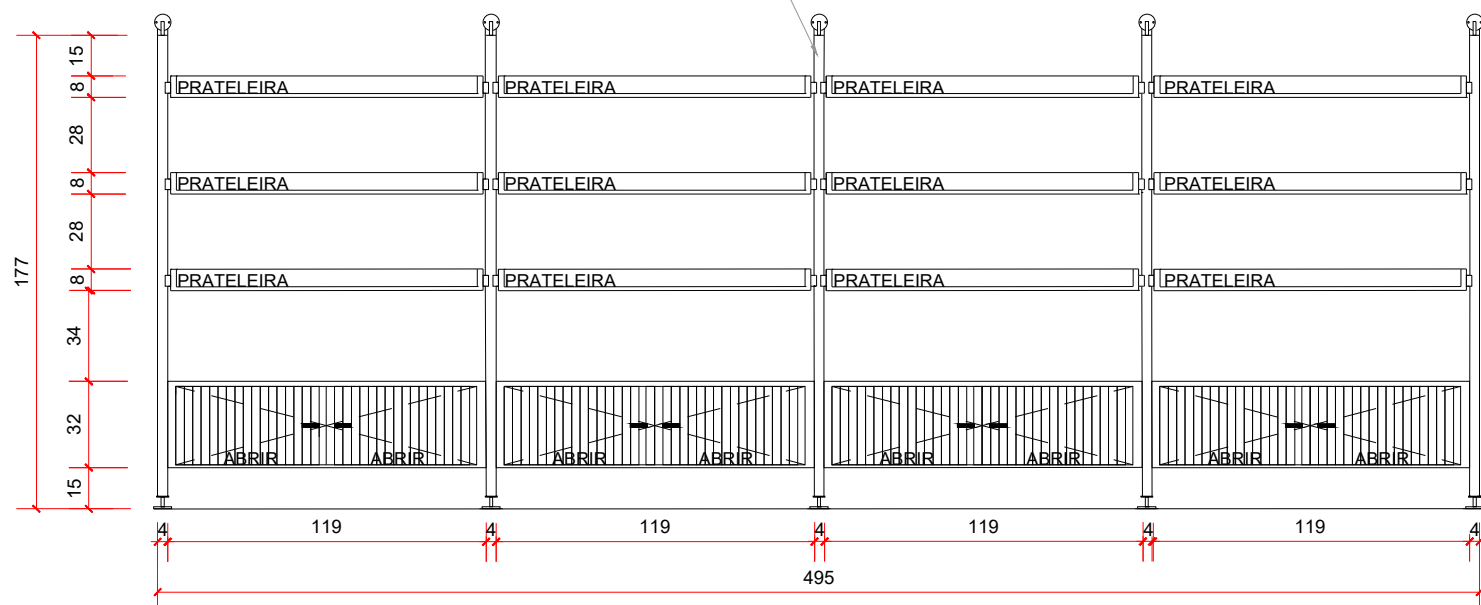

VISTA FRONTAL 02

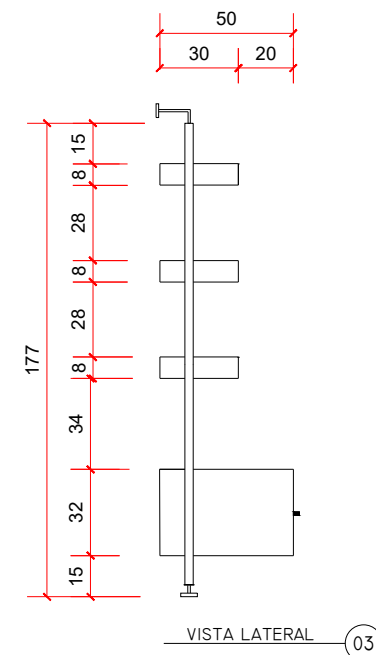

VISTA LATERAL 03

MÓVEL FIXADO NA PAREDE E NO CHÃO COM ESTRUTURA EM AÇO PINTADO NA COR PRETA E PRATELEIRAS E GAVETAS EM MDF AMADEIRADO (A DEFINIR)



CENTRO DE ATENDIMENTO AO TURISTA

OBRA:

DETALHAMENTO MARCENARIA

ENDEREÇO DA OBRA:

R. Conego Miguel Giacca, 427-695 - Centro,
Nova Veneza - SC, 88865-000

BAIRRO:

CENTRO