


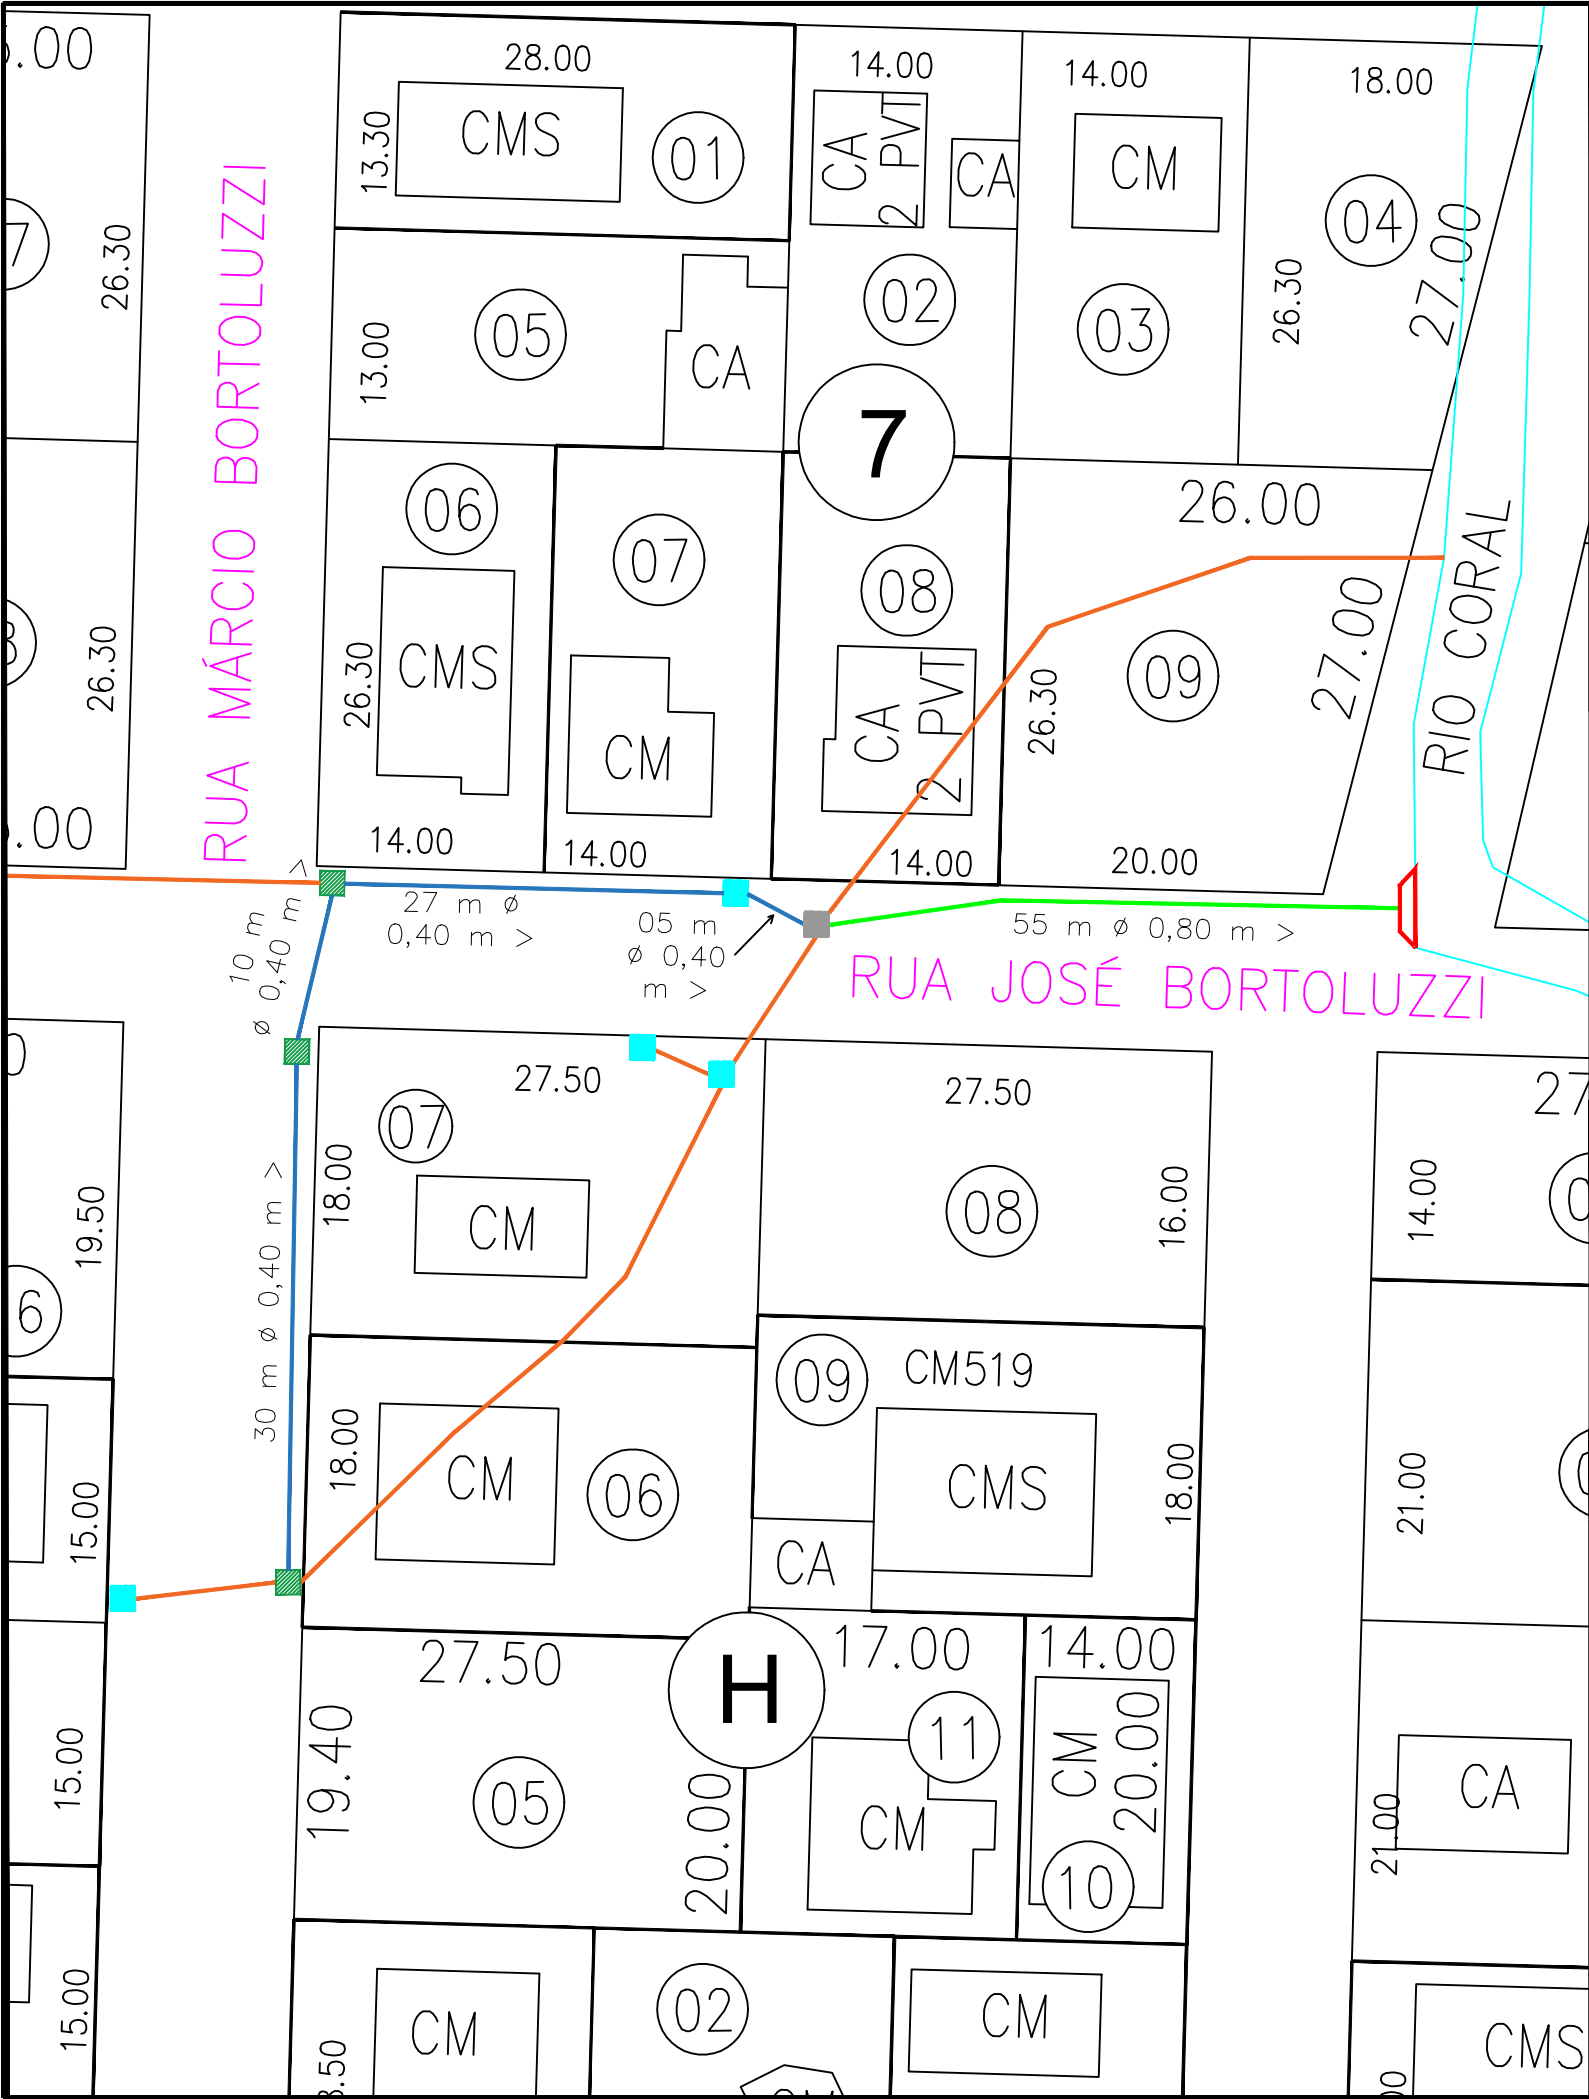

RELAÇÃO DE MATERIAIS	QUANTIDADE
DRENO DIAM 40 CM	72
DRENO DIAM 80 CM	55
CAIXA COLETORA (BOCA DE LOBO)	02
CAIXA LIGAÇÃO	1

CONVENÇÕES:		■ BL	BOCA DE LOBO EXISTENTE
—	DRENAGEM EXISTENTE	■ BL	BOCA DE LOBO PROJETADA
—	DRENAGEM PROJETADA 0,40m	■	CAIXA PASSAGEM
—	DRENAGEM PROJETADA 0,80m	□	BOCA SAÍDA

Prefeitura Municipal (NOVA VENEZA)

DENOMINAÇÃO : **PROJETO DRENAGEM PLUVIAL**
RUA JOSÉ BORTOLUZZI - CENTRO

RESP. TÉCNICO:

PROPRIETÁRIO:

PRANCHA:
01/04

LEVANTAMENTO :

CÁLCULO :

DESENHO :

DATA : AGOSTO/2025

DIRETÓRIO:

LOCAL : CENTRO

MUNICÍPIO : NOVA VENEZA

ESTADO : S/C

ESCALA : S/ESCALA

ARQUIVO: