
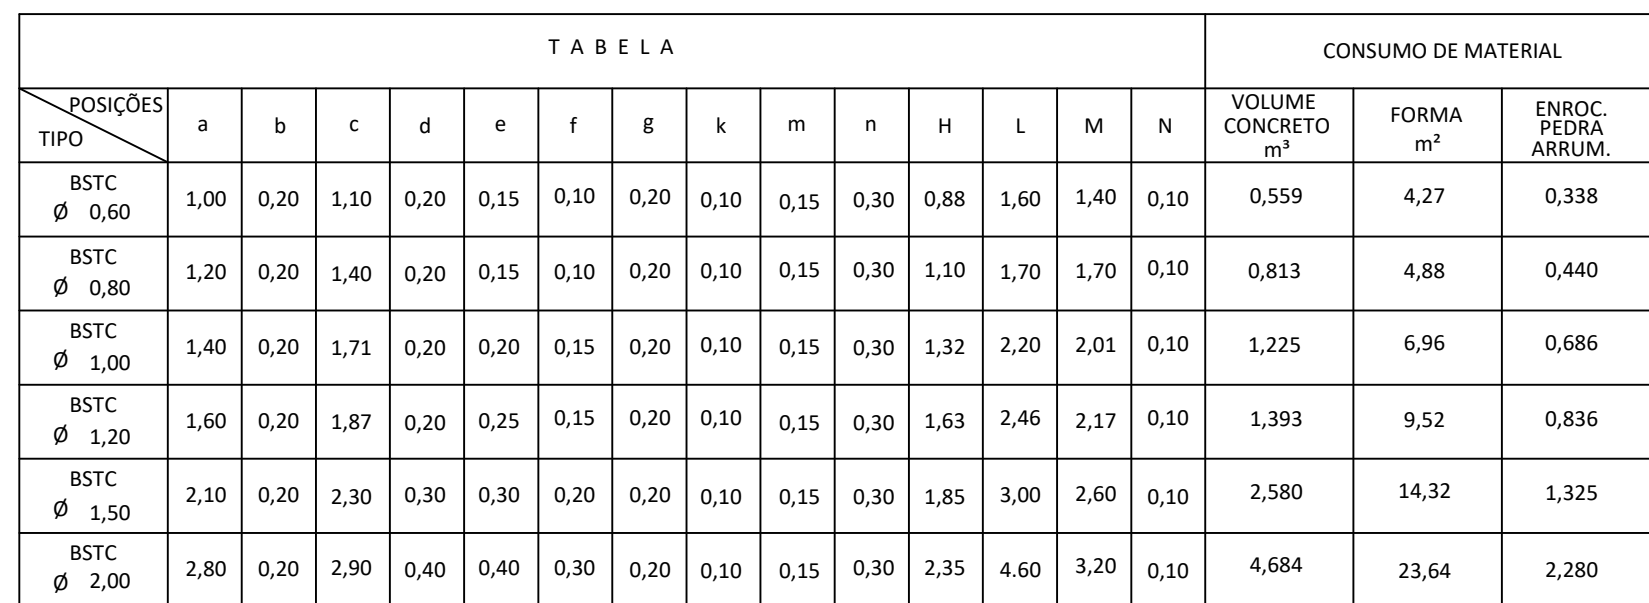


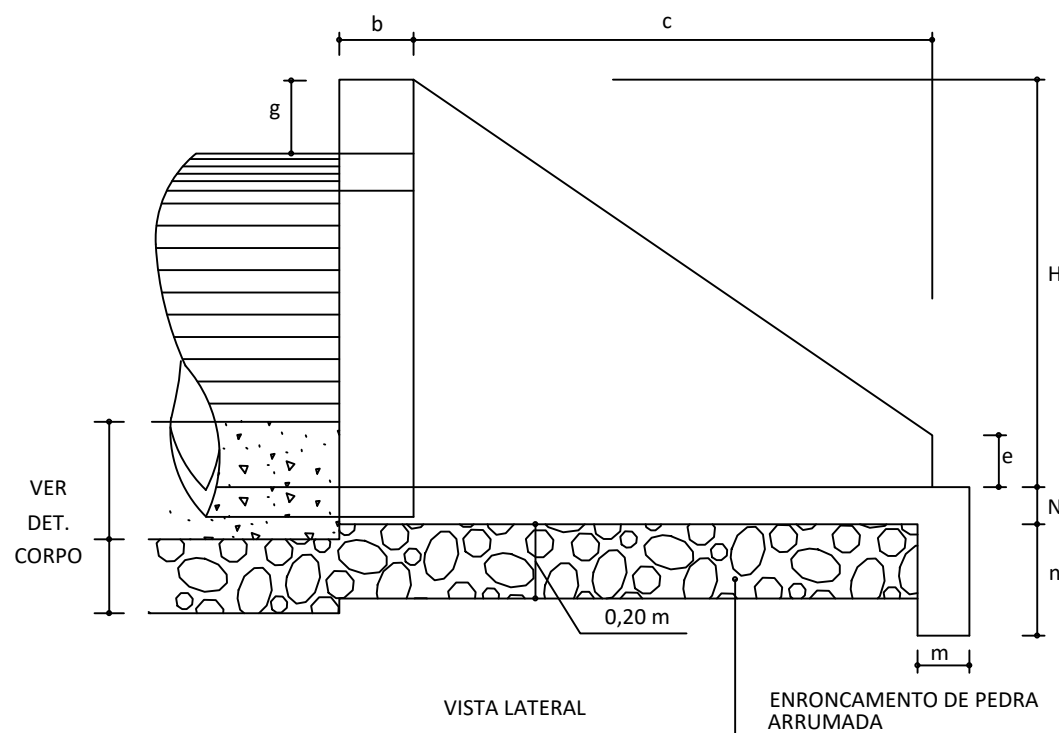

2 - UTILIZAR CONCRETO $f_{ck} = 110 \text{ kg/cm}^2$

<i>Prefeitura Municipal</i> (<i>NOVA VENEZA</i>)			
DENOMINAÇÃO : <i>PROJETO DRENAGEM PLUVIAL</i> <i>DETALHE BOCA DE SAÍDA</i>			
RESP. TÉCNICO:		PROPRIETÁRIO:	PRANCHA:
		PREFEITURA DE NOVA VENEZA	<i>04/04</i>
LEVANTAMENTO :	CÁLCULO :	DESENHO :	DATA : AGOSTO/2025
LOCAL : CENTRO	MUNICÍPIO : NOVA VENEZA	ESTADO : S/C	DIRETÓRIO:
		ESCALA : S/ESCALA	ARQUIVO: