
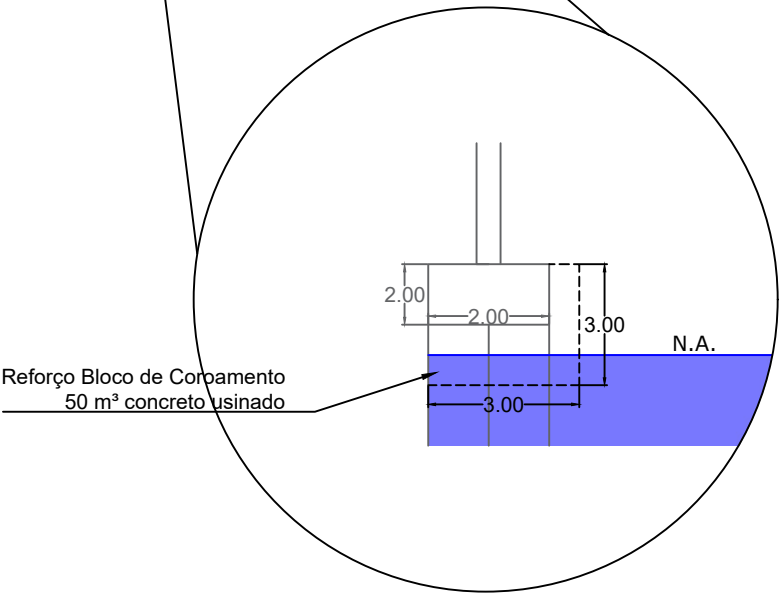


PLANTA SITUAÇÃO

ESCALA 1:500

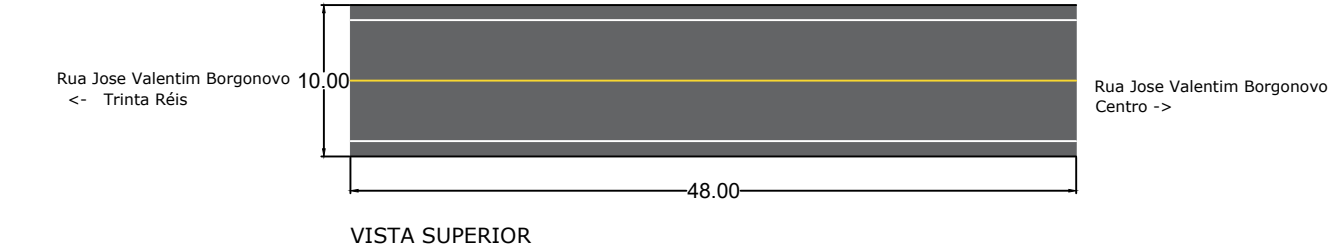

Croqui de localização - Google Earth 2024

RICARDO BITTENCOURT
SECRETÁRIO DE TRANSPORTES E OBRAS

		PREFEITURA MUNICIPAL DE NOVA TRENTO		ARQ
ESCALA	1/500	TÍTULO RECUPERAÇÃO BLOCO DE COROAMENTO REFERÊNCIA: CROQUI ENDEREÇO: PONTE COLOMBO MACHADO SALES - CENTRO, NOVA TRENTO/SC		PRANCHA
DATA	07/08/2024			01
TAMANHO	A3			
DESENHO	PMNT			
				/01