

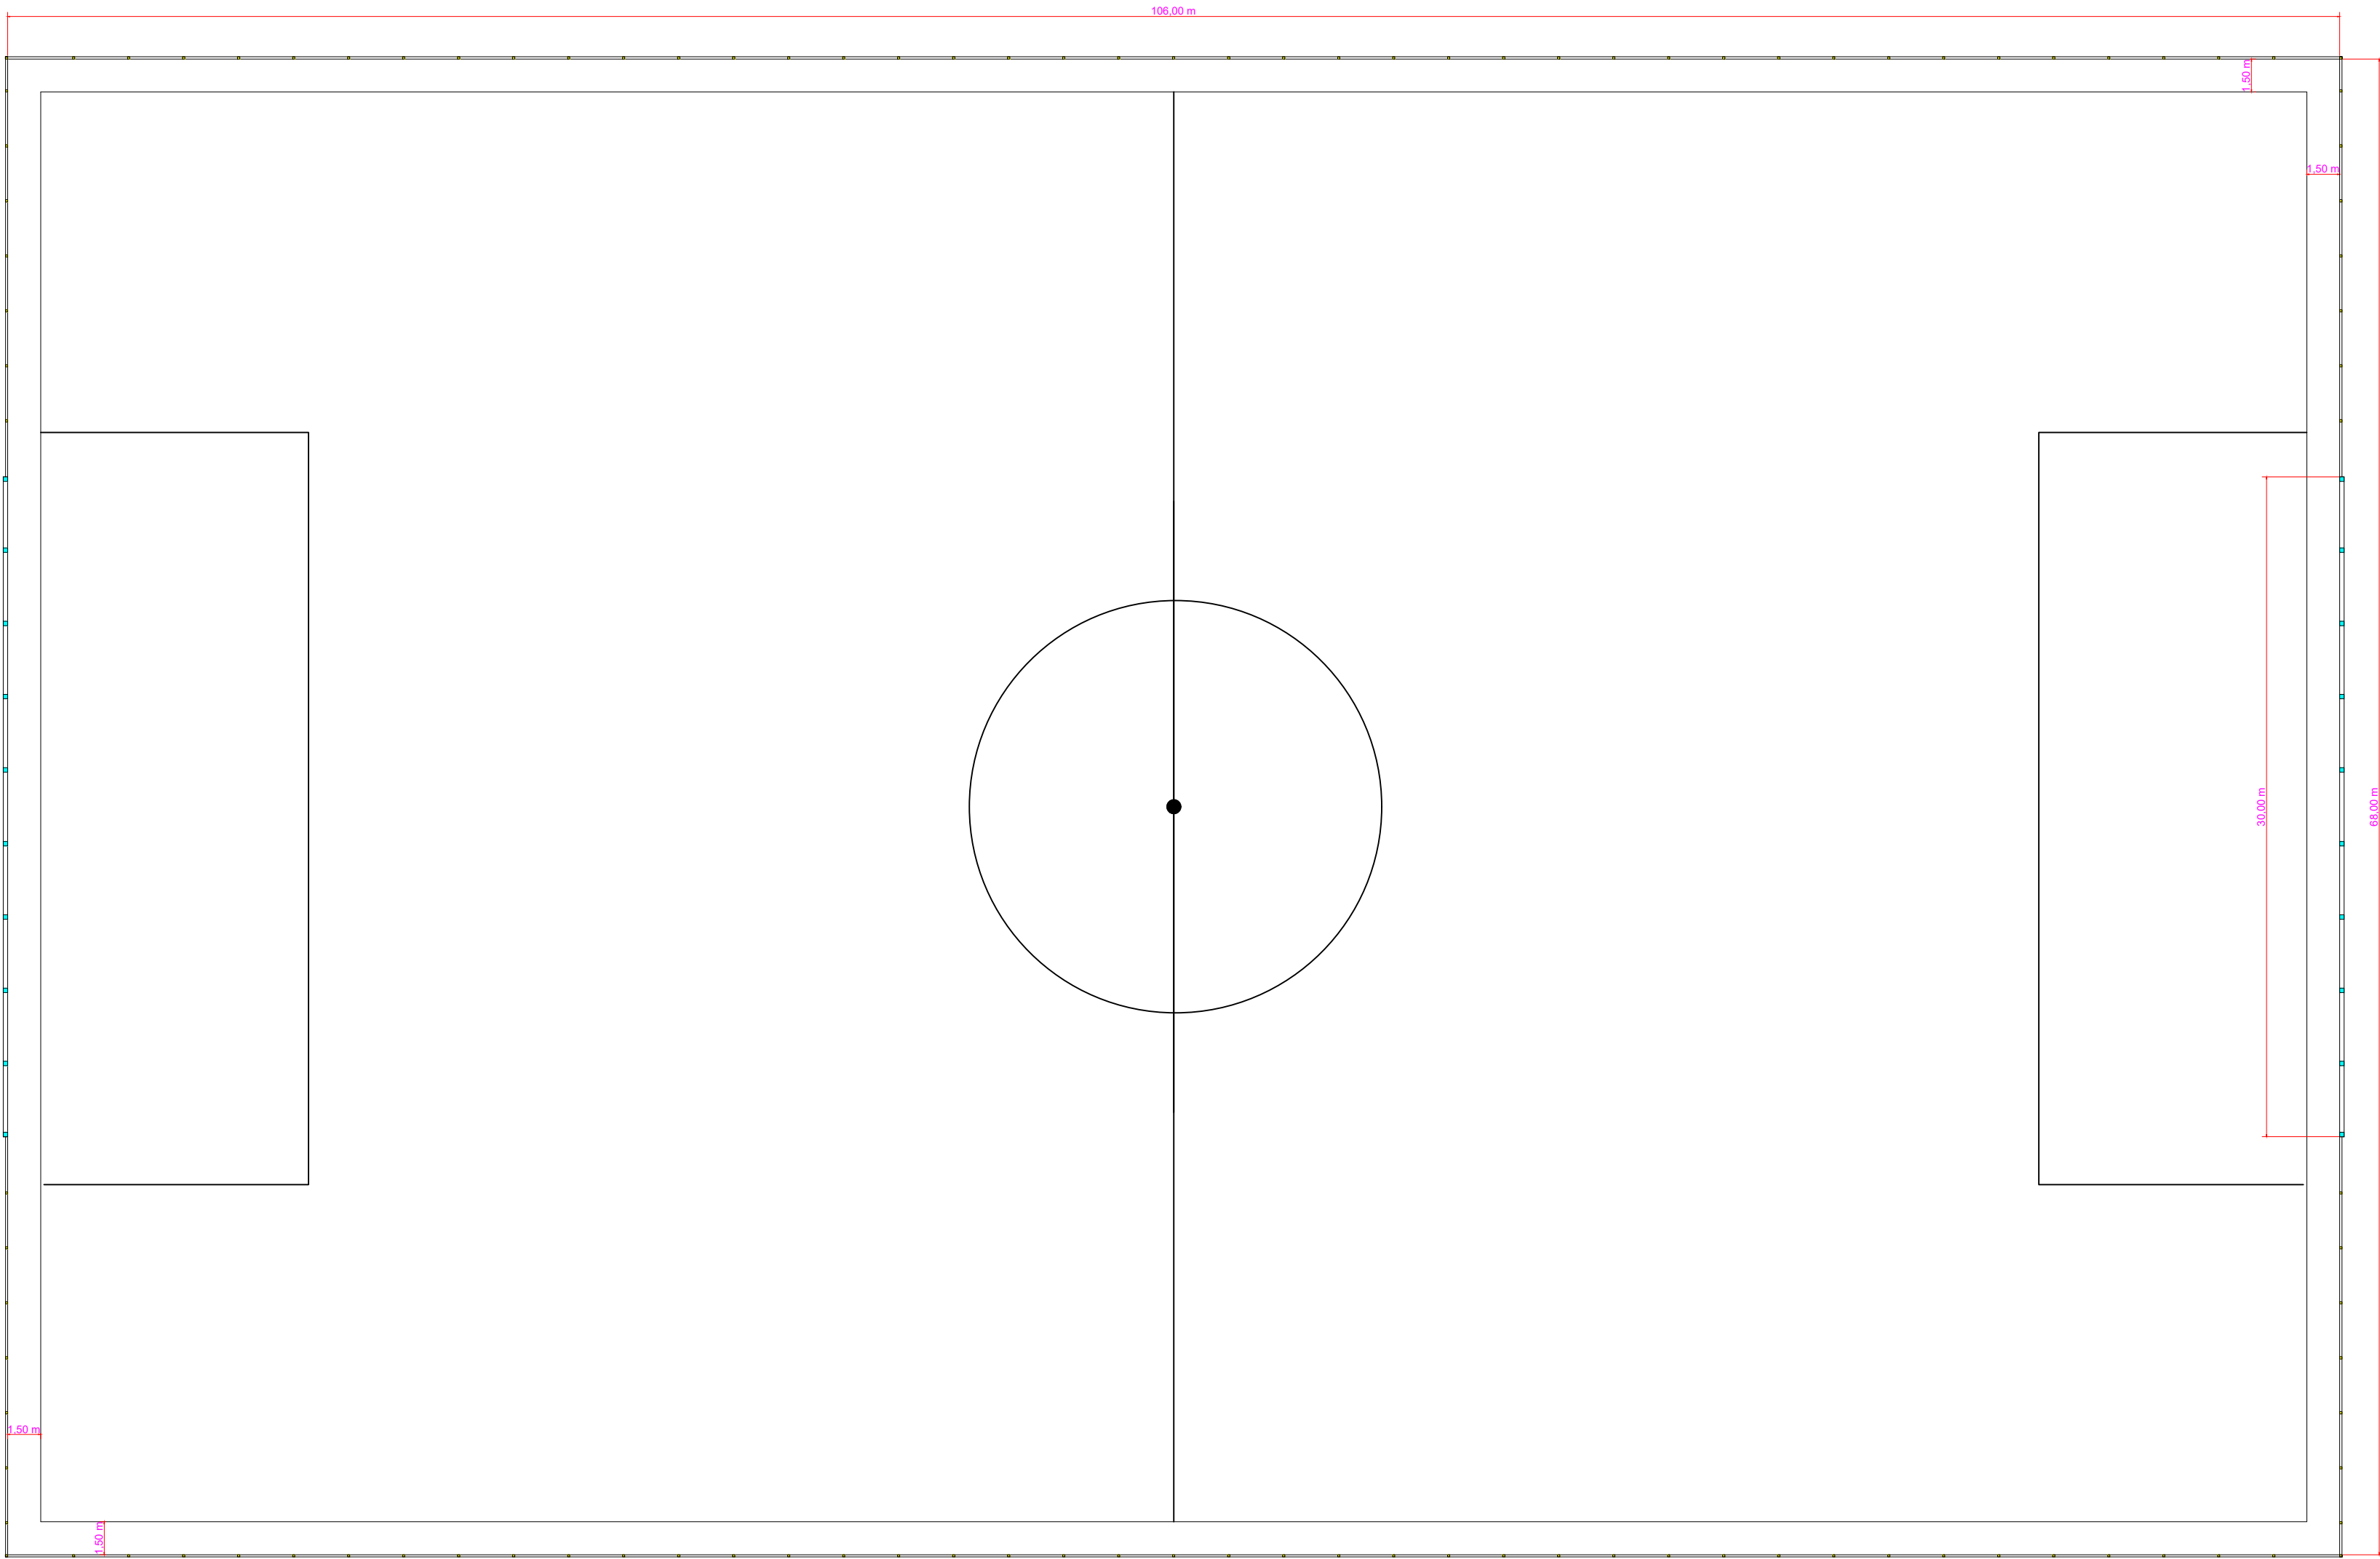


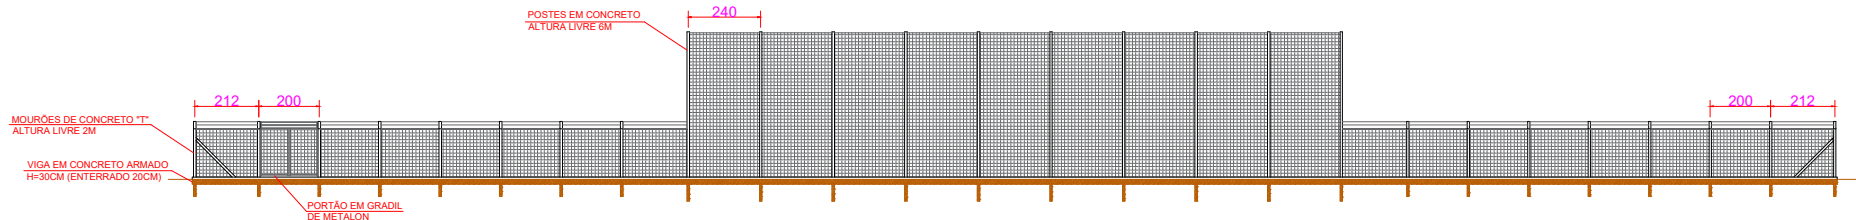

Alambrado


20= 20 x 20

170= 10 x 10

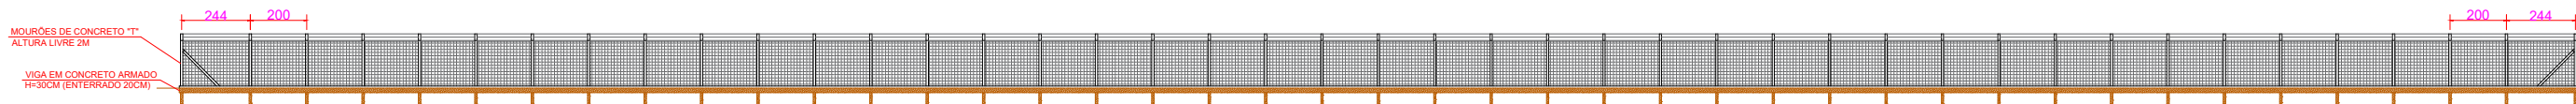

VIGAS DE (10 x 30)
ESTRIBOS c/15 cm

VIGAS DE (20 x 30)
ESTRIBOS c/15 cm

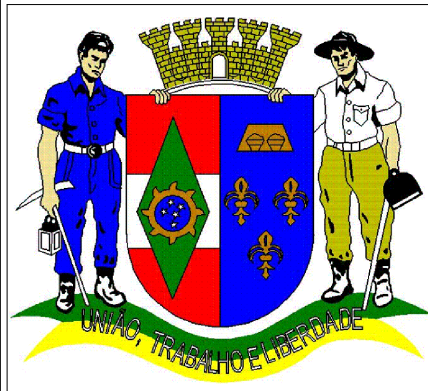

PREFEITURA MUNICIPAL DE ORLEANS

PROJETO: REVITALIZAÇÃO DO ALAMBRADO DO CAMPO HENRIQUE WATERKEMPER

PLANTA: PLANTA BAIXA DO CAMPO HENRIQUE WATERKEMPER - TAIPA, ORLEANS/SC

LOCAL: DISTRITO DA TAIPA

PREFEITURA: PREFEITURA MUNICIPAL DE ORLEANS
CNPJ: 82.926.544/0001-43

MUNICÍPIO: ORLEANS

ESCALA: INDICADA

RESP. TÉCNICO: CAMILA BARDINI
ENG. CIVIL - CREA/SC 166332-9

DATA: 17/10/2023

ESTADO: SC

PRANCHA: 01/01