



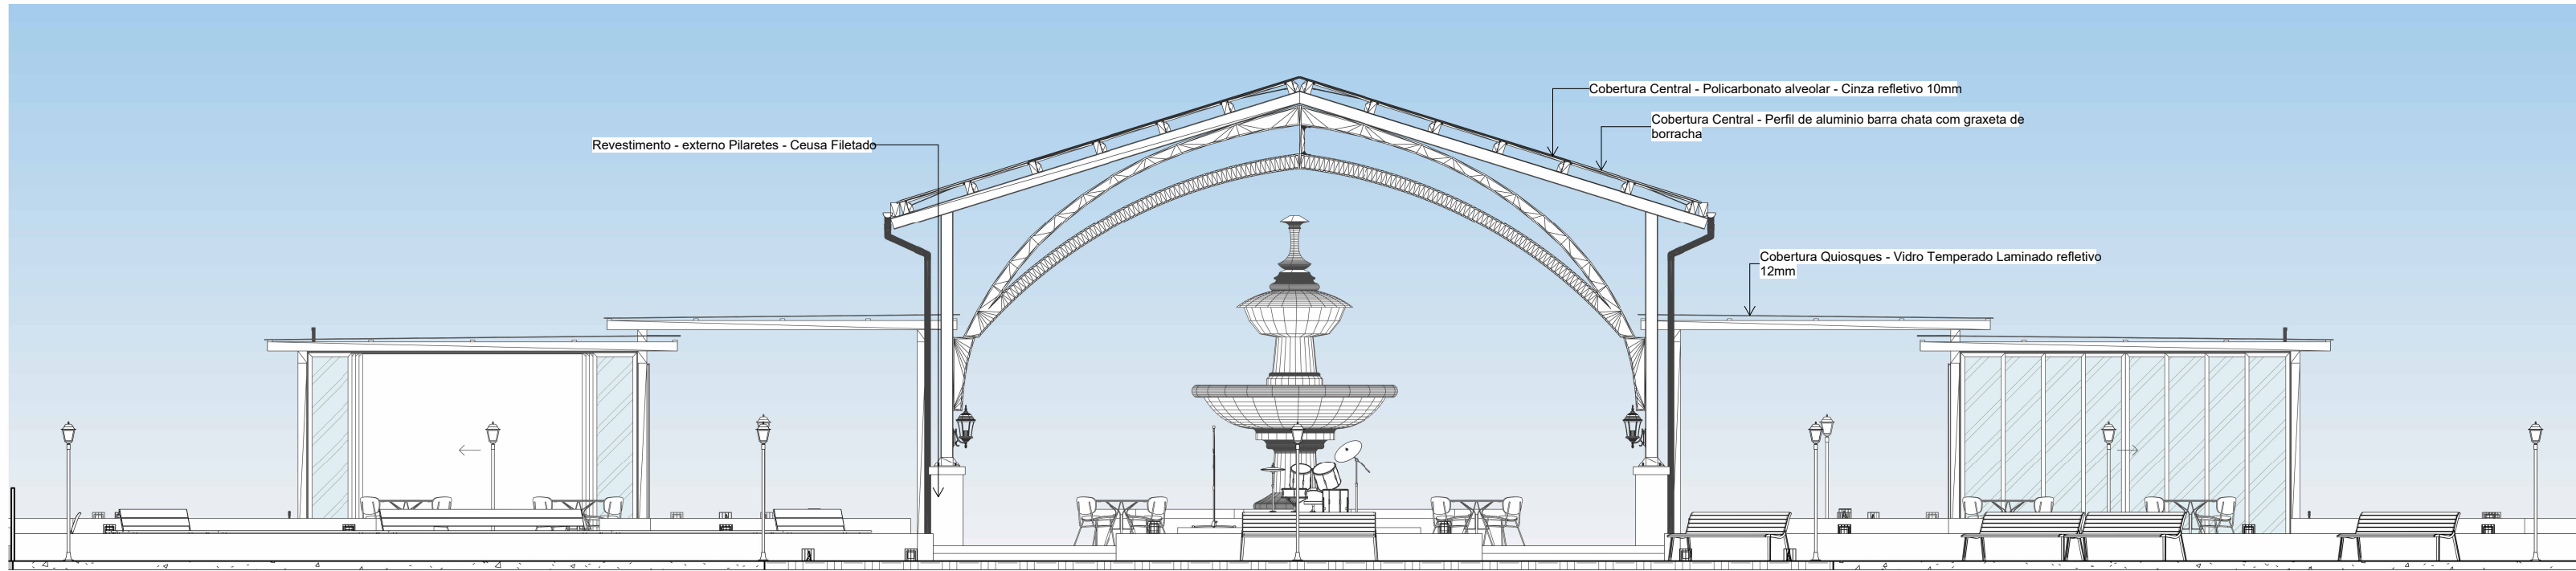

1 Elevação - posterior

ESCALA 1 : 100

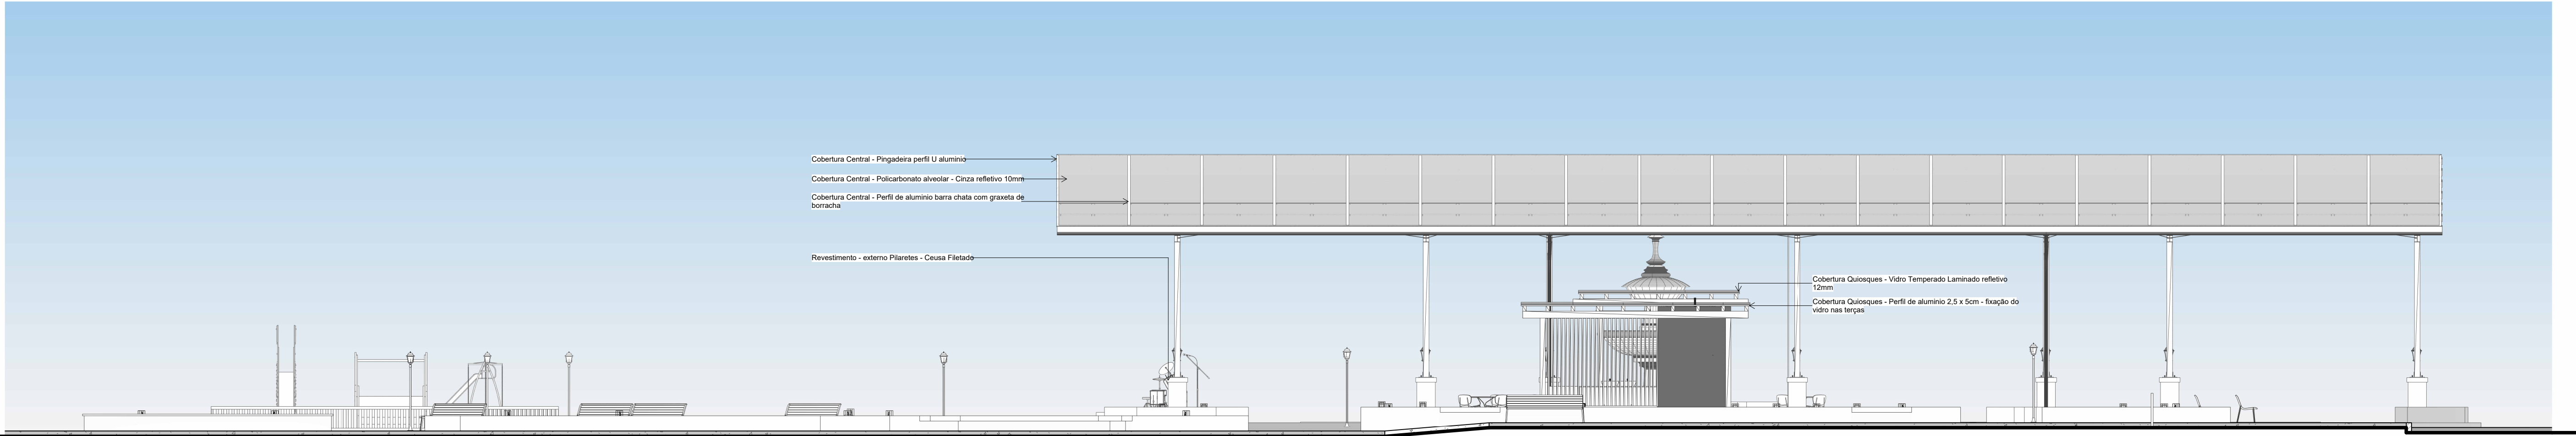

2 Elevação - lateral esquerda

ESCALA 1 : 100

QUADRO DE REVISÕES				DATA	DESENHO
REVISÃO	DESCRIÇÃO	REV00	ENTREGA	08.02.2024	MARCELO
APROVAÇÕES					
PROPRIETÁRIO			RESPONSÁVEL TÉCNICO		
PREFEITURA MUNICIPAL DE ORLEANS CNPJ: 62.926.544/0001-43			BRUNA BORSATI CAU/SC: A147237-2		
EQUIPE TÉCNICA DA EMPRESA					
		EMERSON FERRARI Engenheiro Mecânico CREA/SC: 165014-3		BRUNA BORSATI Arquiteta e Urbanista CAU/SC: A147237-2	
		ALAN HINKEL VIEIRA Engenheiro Eletricista CREA/SC: 161615-3		FERNANDA CORDEIRO Engenheira Civil CREA/SC: 148159-0	
PROPRIETÁRIO	PREFEITURA MUNICIPAL DE ORLEANS - SC				
EDIFICAÇÃO	PRAÇA CELSO RAMOS				
ENDEREÇO	PRAÇA CELSO RAMOS, S/N, CENTRO, ORLEANS/SC CEP: 88870-000				
PROJETO	ARQUITETÔNICO		ÁREA TOTAL	665,16 m²	DATA 08.02.2024
CONTEÚDO	ELEVÇÃO POSTERIOR E LATERAL ESQUERDA		ETAPA	PROJETO EXECUTIVO	FOLHA
		ESCALA	INDICADA		ARQ13-14
FERRARI ENGENHARIA CREA nº 165014-3 CNPJ 35.949.131/0001-02 Rua Getúlio Vargas, 235 - 2º Andar - Centro - Concórdia Fone: (49) 99997-3541 e-mail: projetos@engenharferrari.com.br					