
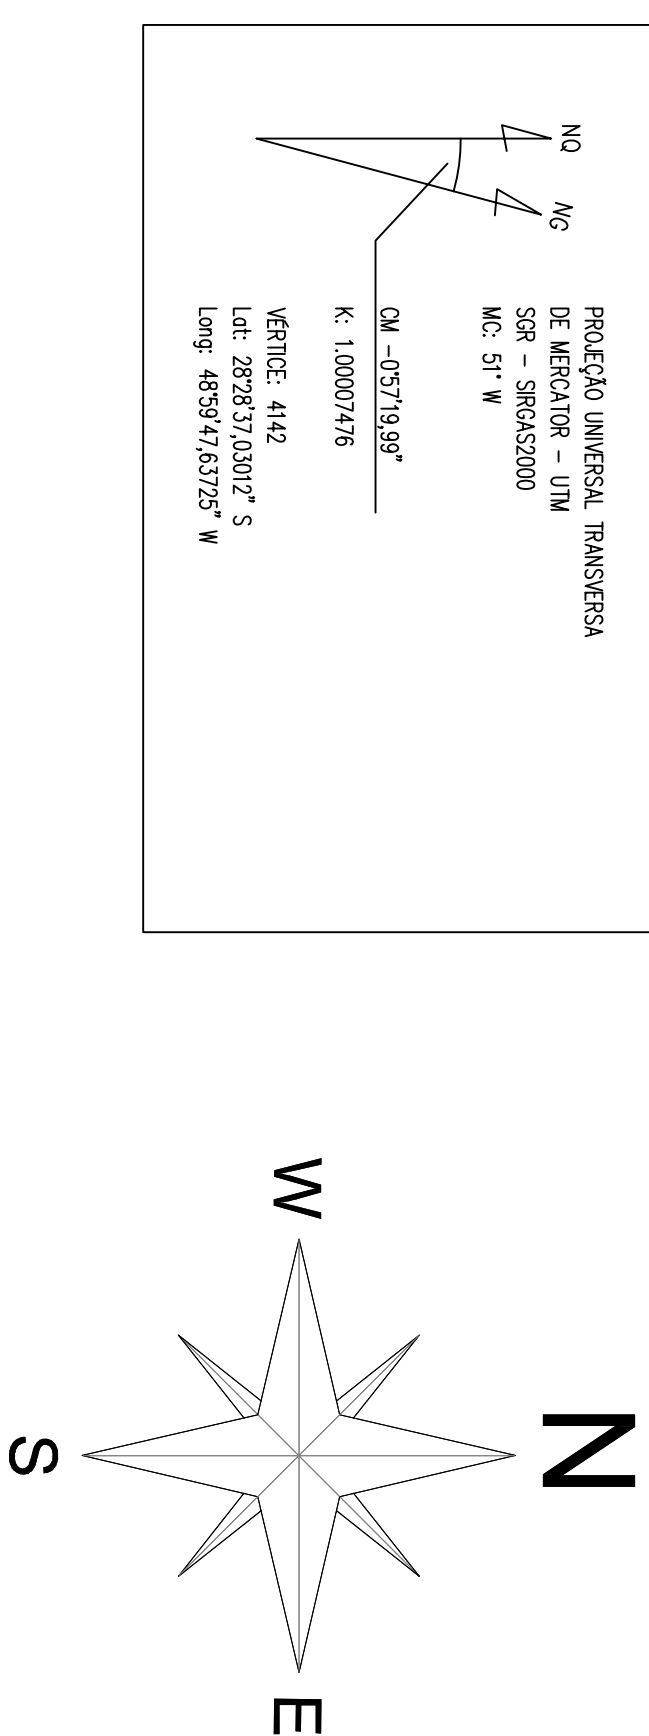
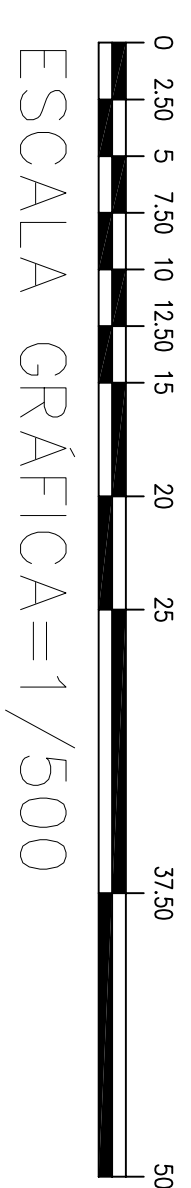


PERFIL LONGITUDINAL - RUA ALDO HULSEE
ESC: 1/100

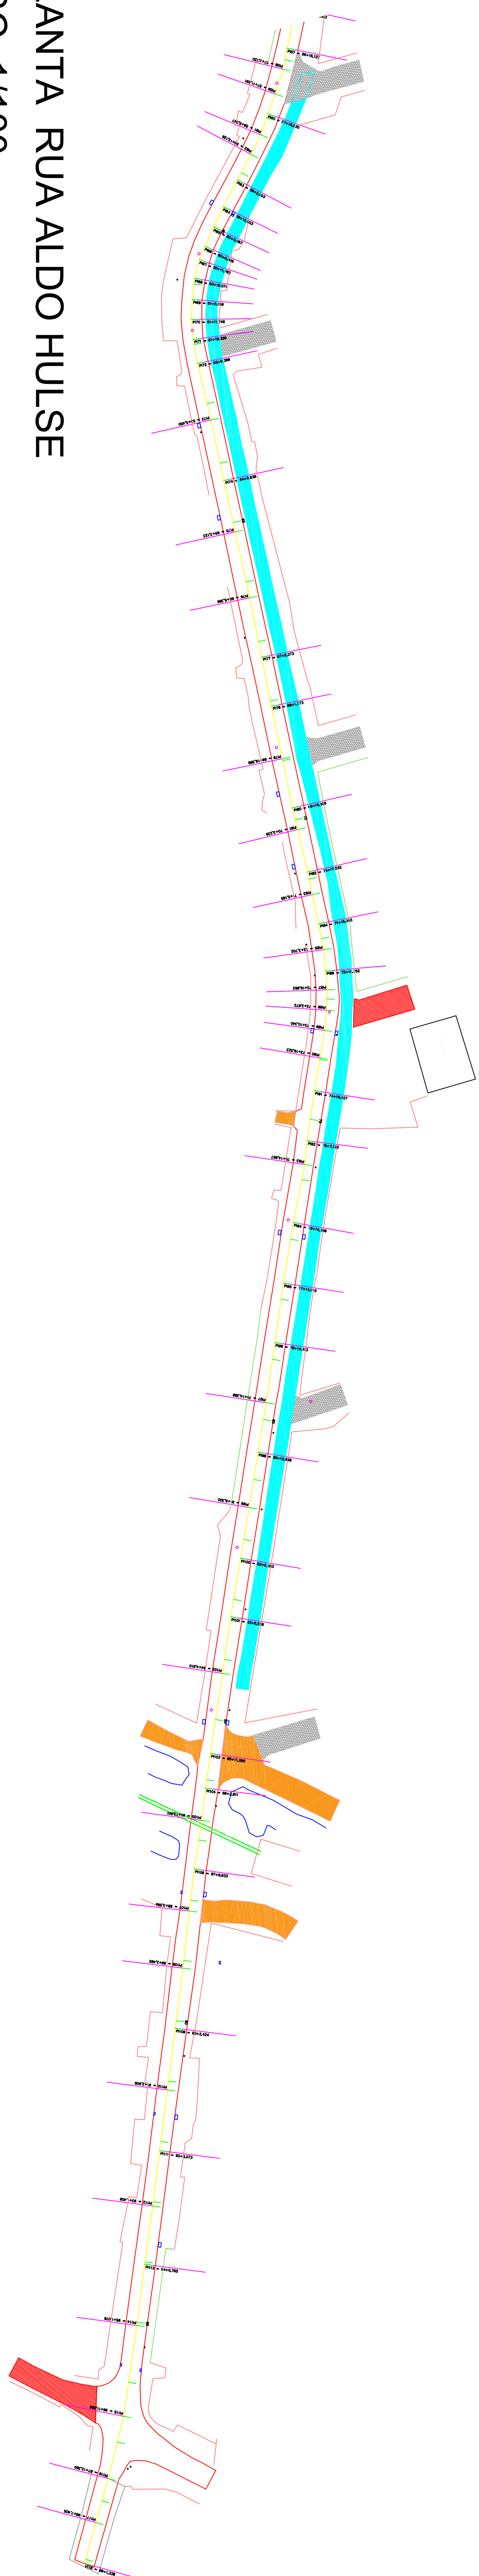

LEGENDA


- Estaqueamento

Alinhamento Predial

Meio-Fio Existente

Área de Reperfilagem - Asfalto

PLANTA RUA ALDO HULSE
ESC: 1/100

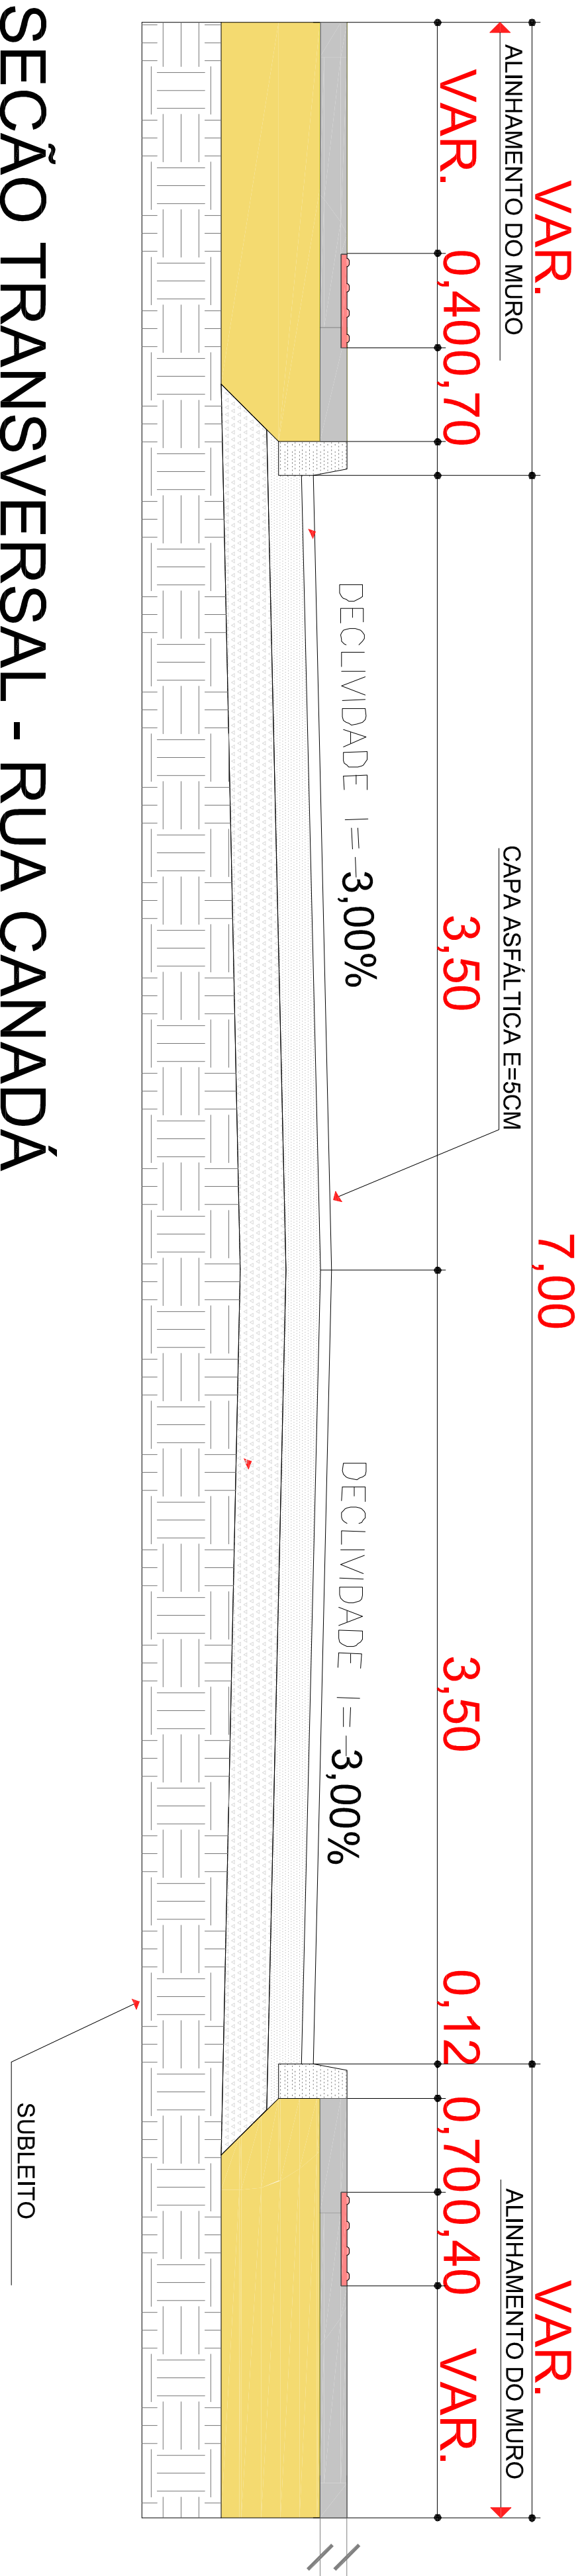

SEÇÃO TRANSVERSAL - RUA CANADÁ

RUA ALDO HULSE

ÁREA DE REPERFILAGEM: 6.547,80m²

LARGURA MÉDIA DA PISTA: 7,00m

EXTENSÃO DO EIXO: 841,40m

[illegible]