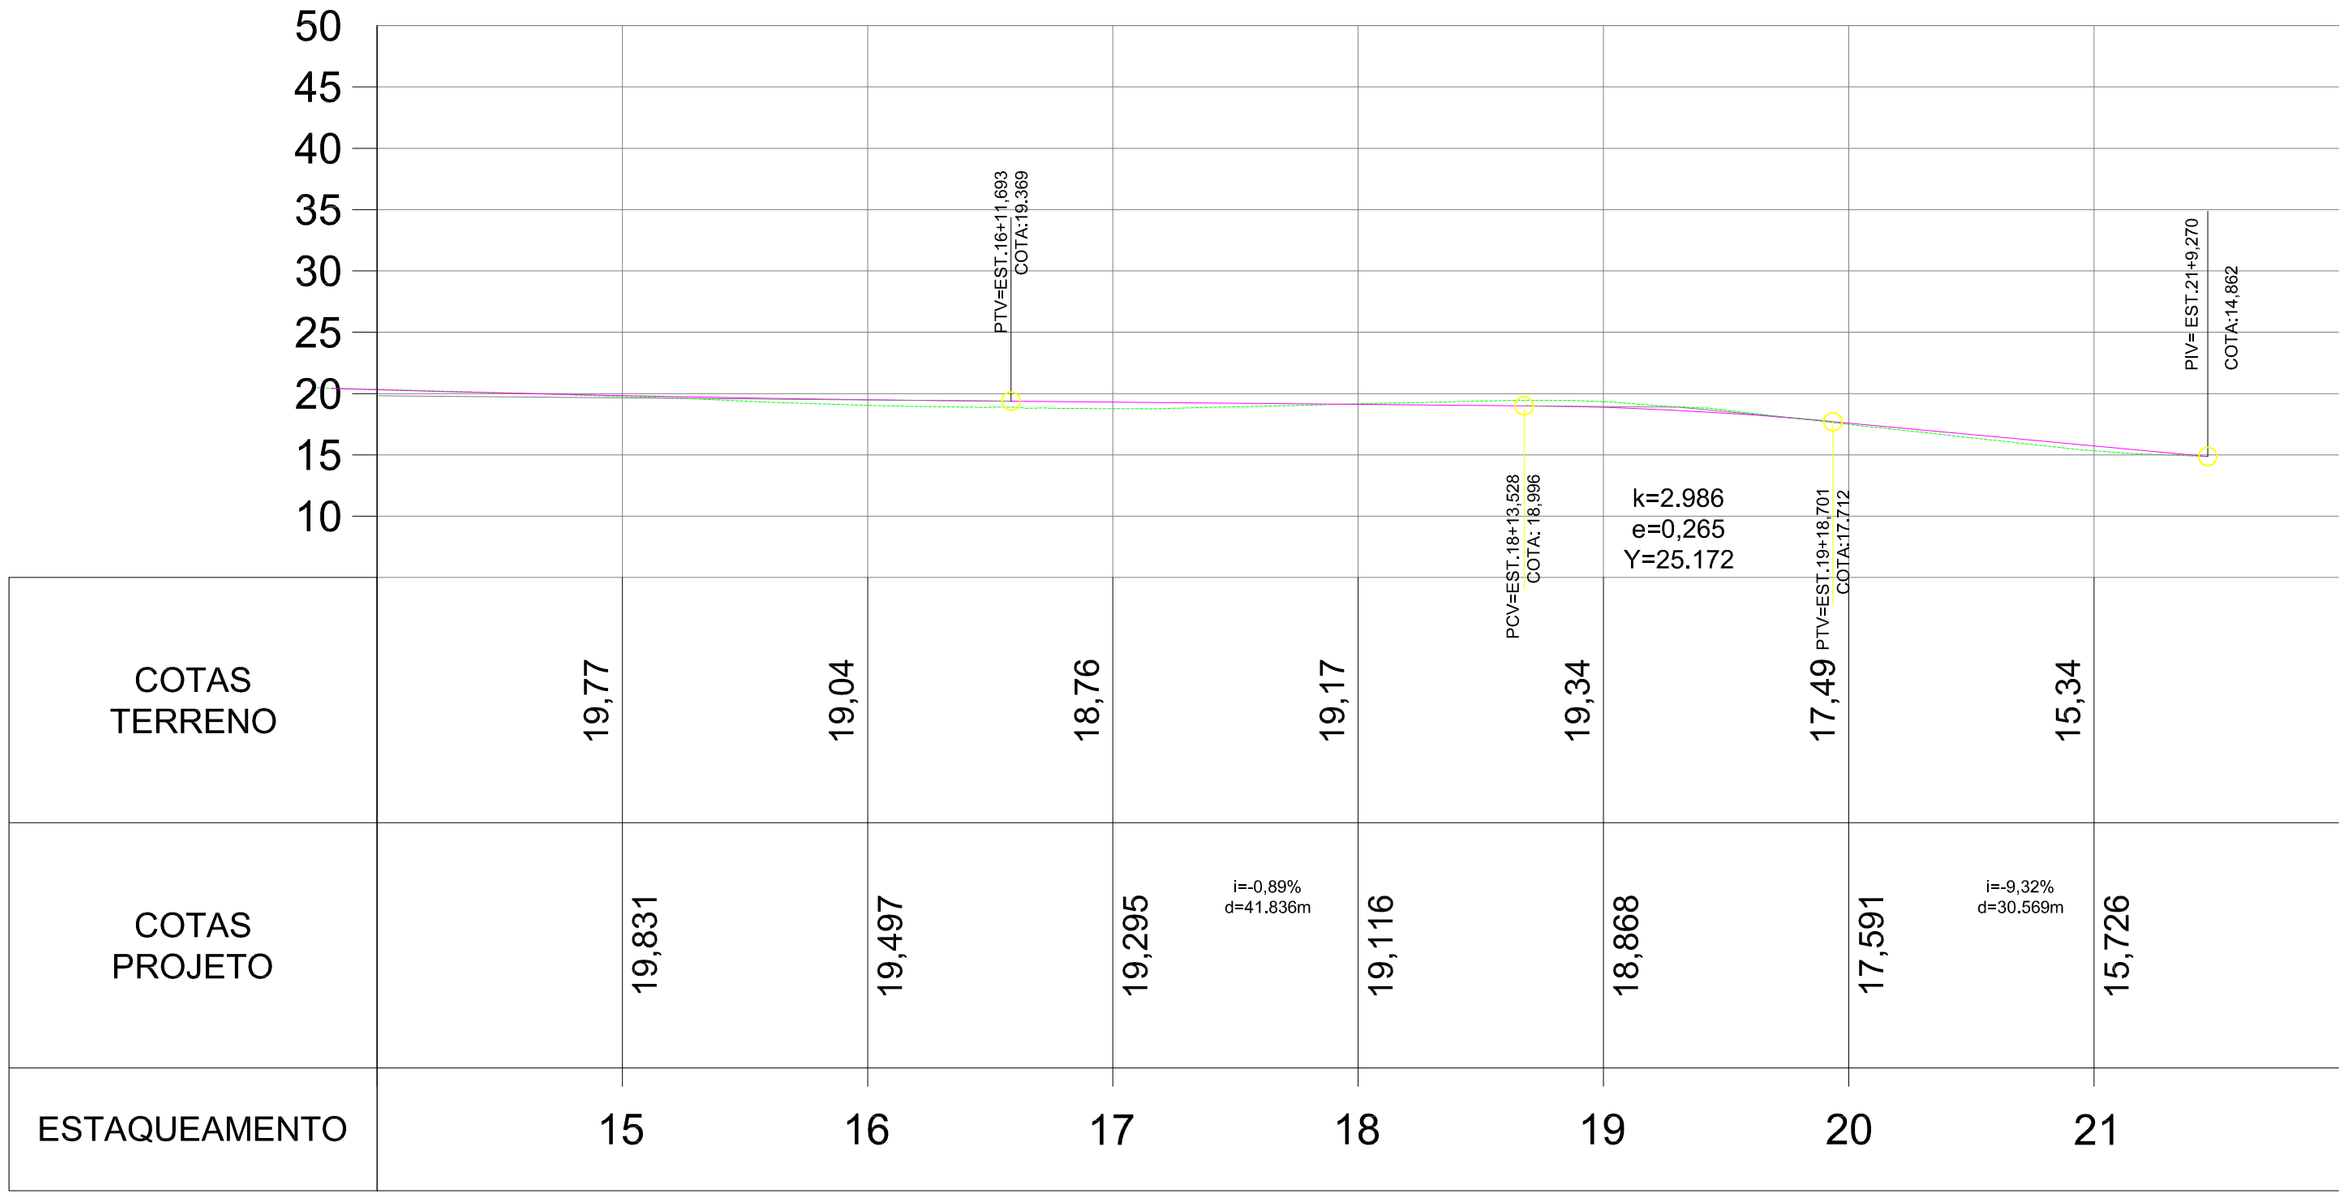

PERFIL LONFITUDINAL
ESC:1:500

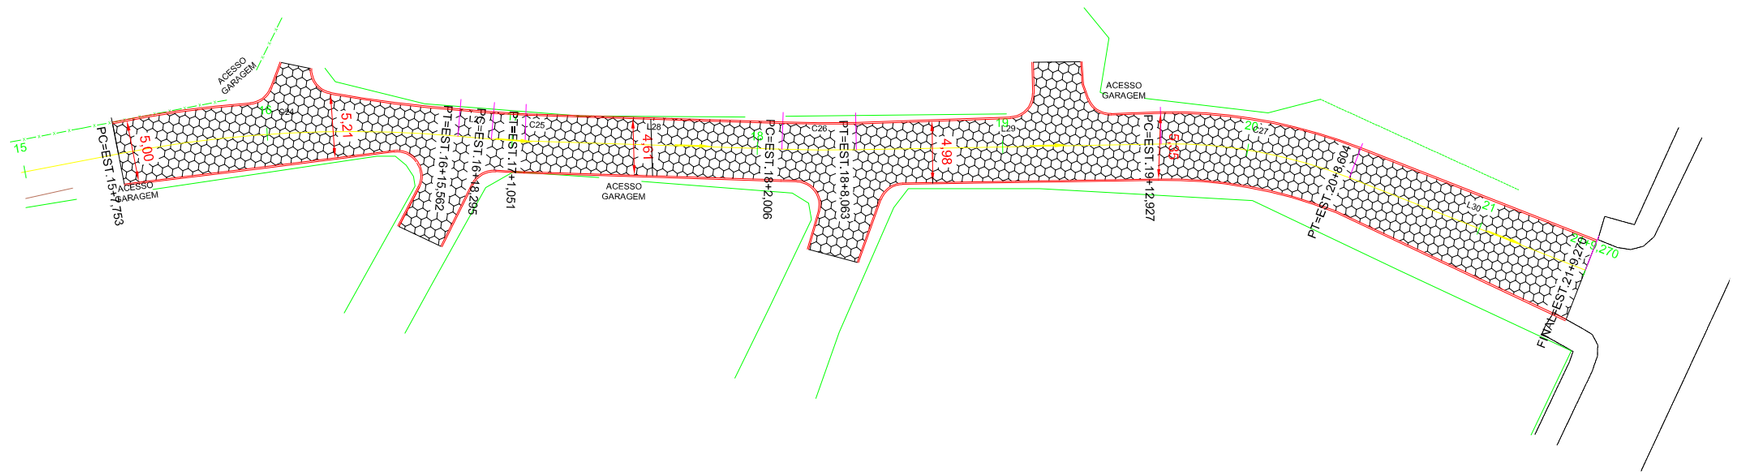

PROJETO DE PAVIMENTAÇÃO
ESC:1:500

LEGENDA EM PERFIL

- PERFIL NATURAL
- GREIDE DE PAVIMENTAÇÃO

LEGENDA EM PLANTA

- 1 2 3 4 5 — EIXO ESTAQUEAMENTO
- BORDO DE ESTRADA - EXISTENTE
- EDIFICAÇÃO EXISTENTE
- CERCA/MURO EXISTENTE
- TUBULAÇÃO À EXECUTAR
- TUBULAÇÃO EXISTENTE
- BORDO PROJETADO
- EIXO CENTRAL PROJETADO
- POSTE EXISTENTE
- CURVA DE NÍVEL

Documento assinado digitalmente
INGO ROBERTO DE QUADRA GONÇALVES
Data: 20/09/2024 17:10:19-0300
Verifique em https://validar.iti.gov.br
gov.br

REV.	DESCRIÇÃO DA REVISÃO	DATA	RESP. TÉCNICO

CONTRATANTE:
Município de Tubarão

CARIMBO E APROVAÇÃO SECRETARIA MUNICIPAL DE PLANEJAMENTO E URBANISMO:
SECRETÁRIO MUNICIPAL DE URBANISMO
PROJETO DE SINALIZAÇÃO VIÁRIA APROVADO PELA SECRETARIA MUNICIPAL DE TRANSITO:
SECRETÁRIO MUNICIPAL DE TRANSITO

CARIMBO E APROVAÇÃO PREFEITURA MUNICIPAL DE TUBARÃO:
Jairo dos Passos Cascaes
Prefeito Municipal

RESPONSÁVEL TÉCNICO:
Engº Civil Ingo Roberto de Quadra Gonçalves
CREA-SC: 136799-7

TAMANHO DA FOLHA: A2

FOLHA Nº: 2/4

PROJETO/UNIDADE CONSTRUTIVA:
PERFIL LONGITUDINAL;
PROJETO DE PAVIMENTAÇÃO;

DATA: Agosto/2024

LOCAL DO PROJETO: Rua João Bissoni
BAIRRO: Sertão dos Correias
ESCALA: Específica

PROJETO: Projeto de Pavimentação
DESENHO: Eng. Ingo Roberto Gonçalves
REVISÃO: 0

CÓDIGO DO DESENHO: