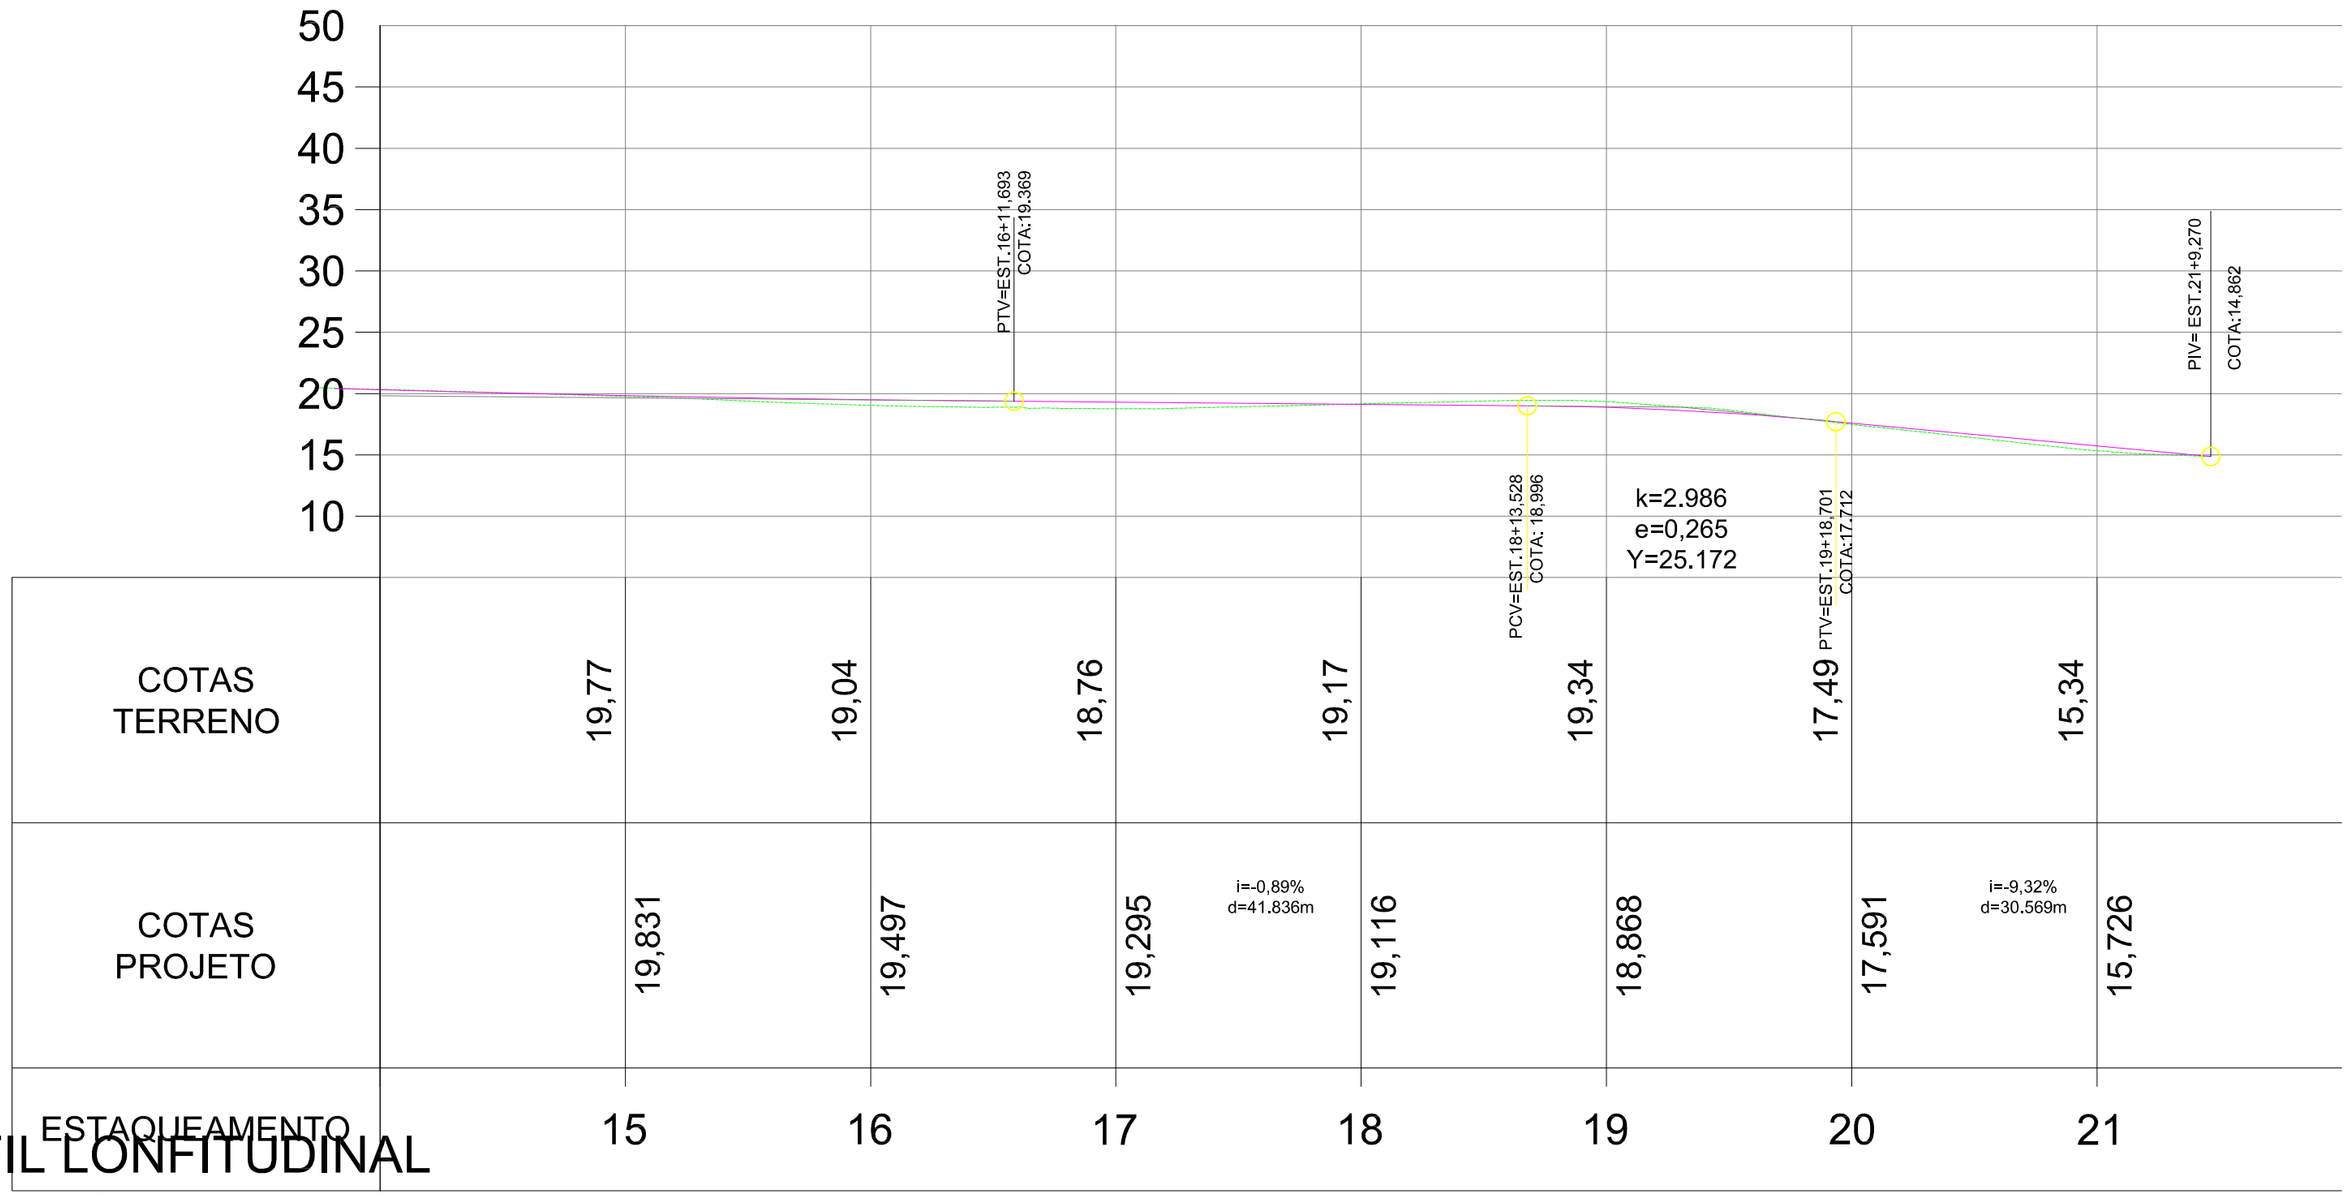

PERFIL LONFITUDINAL
ESC:1:500

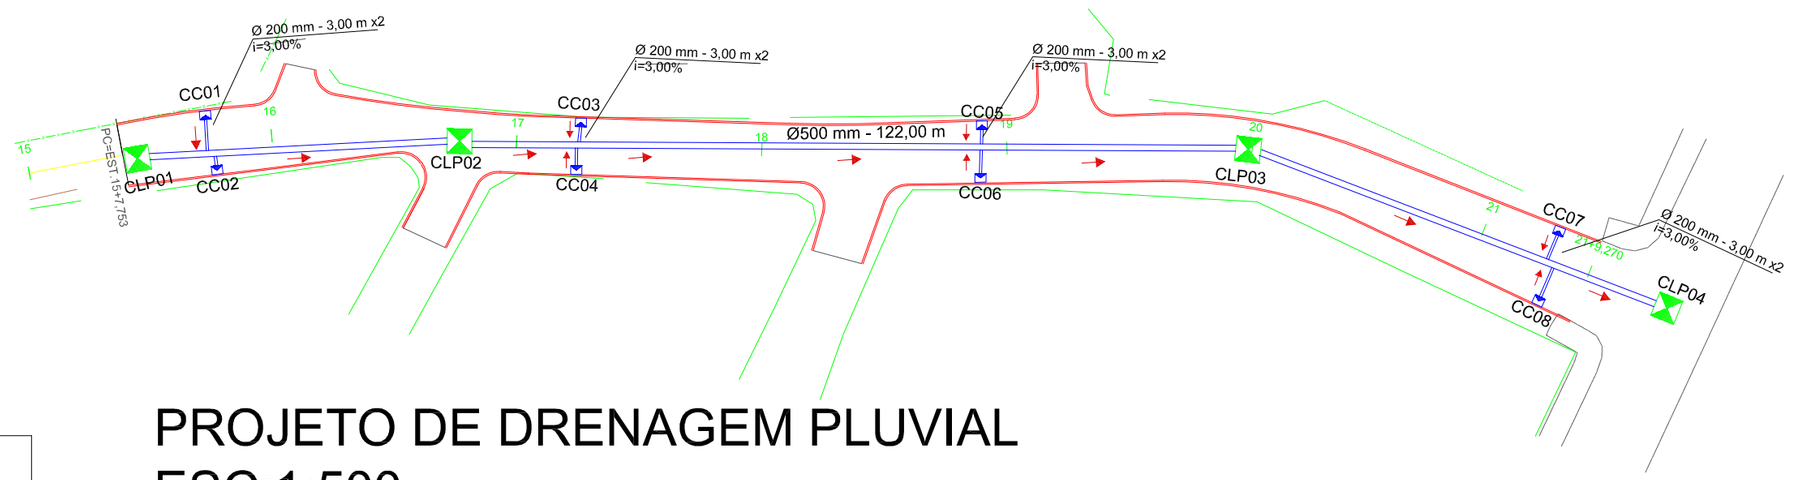

PROJETO DE DRENAGEM PLUVIAL
ESC:1:500

RESUMO GERAL		
ESPECIFICACAO/DIAMETRO	EXTENSAO	OBS.
TUBO DE CONCRETO 1.20 m	——	——
TUBO DE CONCRETO 1.00 m	——	——
TUBO DE CONCRETO 0.80 m	——	——
TUBO DE CONCRETO 0.60 m	——	——
TUBO DE CONCRETO 0.50 m	122,00	——
TUBO DE CONCRETO 0.40 m	——	——
TUBO DE CONCRETO 0.30 m	——	——
TUBO DE CONCRETO 0.20 m	30,00	——
ESPECIFICAÇÃO	QTIDADES	OBS.
CAIXA DE LIGAÇÃO PASSAGEM 140X140	04	——
CAIXA COLETORA 70 X 90	08	——
CAIXA COLETORA EXISTENTE	00	——
POCO DE VISITA 150x150	00	——

Documento assinado digitalmente
gov.br
INGO ROBERTO DE QUADRA GONCALVES
Data: 20/09/2024 17:10:19-0300
Verifique em https://validar.iti.gov.br

REV.	DESCRIÇÃO DA REVISÃO	DATA	RESP. TÉCNICO

CONTRATANTE: Município de Tubarão

CARIMBO E APROVAÇÃO SECRETARIA MUNICIPAL DE PLANEJAMENTO E URBANISMO:

SECRETÁRIO MUNICIPAL DE URBANISMO

PROJETO DE SINALIZAÇÃO VIÁRIA APROVADO PELA SECRETARIA MUNICIPAL DE TRANSITO:

SECRETÁRIO MUNICIPAL DE TRANSITO

CARIMBO E APROVAÇÃO PREFEITURA MUNICIPAL DE TUBARÃO:

Jairo dos Passos Cascaes
Prefeito Municipal

RESPONSÁVEL TÉCNICO:

Engº Civil Ingo Roberto de Quadra Gonçalves
CREA-SC: 136799-7

TAMANHO DA FOLHA: A2

FOLHA Nº: 3/4

PROJETO/UNIDADE CONSTRUTIVA:
PERFIL LONGITUDINAL;
PROJETO DE DRENAGEM PLUVIAL;

DATA: Agosto/2024

LOCAL DO PROJETO: Rua João Bissoni

BAIRRO: Sertão dos Correias

ESCALA: Específica

PROJETO: Projeto de Pavimentação

DESENHO: Eng. Ingo Roberto Gonçalves

REVISÃO: 0

CODIGO DO DESENHO: