

1

PLANTA DE LOCALIZAÇÃO

ESC.: 1/500

LEGENDA:


EDIFICAÇÃO A SER REFORMADA



SANTA CATARINA



TUBARÃO

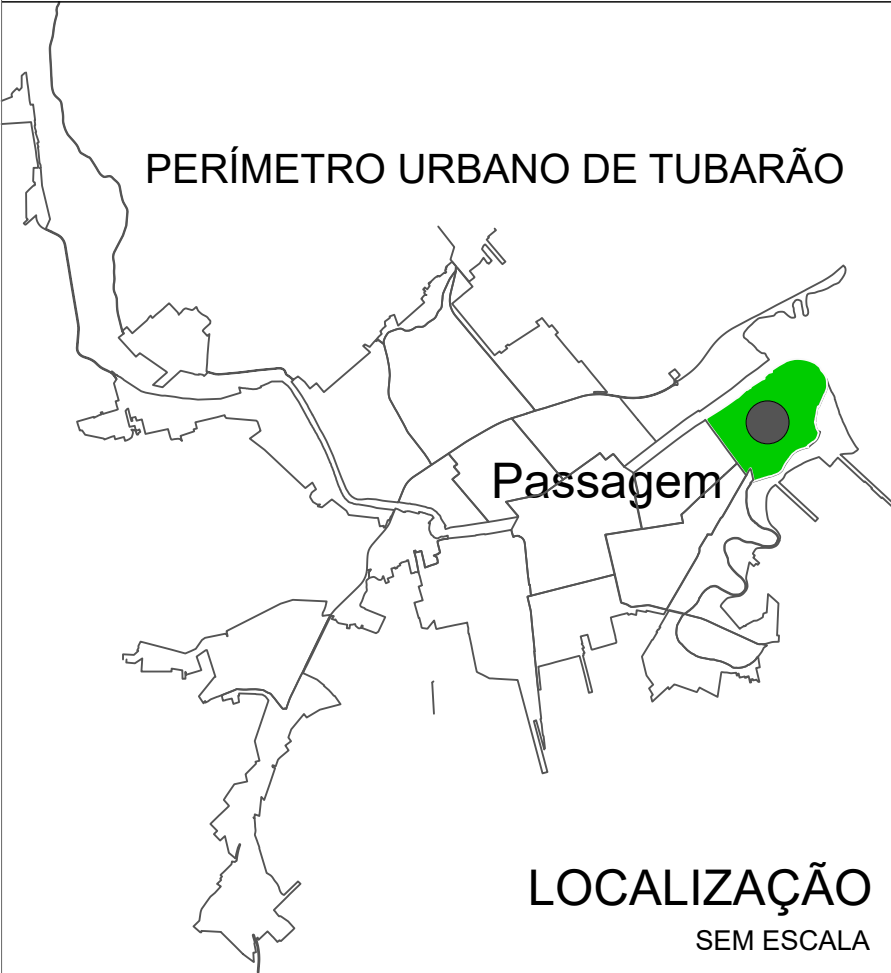

LOCALIZAÇÃO  
SEM ESCALA

NOTAS

1. ESTE PROJETO É PROPRIEDADE DO MUNICÍPIO DE TUBARÃO. NÃO DEVE SER UTILIZADO PARA QUALQUER OUTRA FINALIDADE QUE NÃO SE RELACIONE COM A EXECUÇÃO DA PRESENTE EDIFICAÇÃO, SENDO TERMINANTEMENTE VEDADA SUA COLOCAÇÃO A DISPOSIÇÃO DE TERCEIROS.
2. O PROJETISTA NÃO SE RESPONSABILIZARÁ POR EVENTUAIS ALTERAÇÕES DESTE PROJETO DURANTE SUA EXECUÇÃO. QUALQUER MODIFICAÇÃO, O MESMO DEVE SER CONTACTADO.
3. ESTE PROJETO FOI DESENVOLVIDO COM BASE EM INFORMAÇÕES LEVANTADAS PELO ARQUITETO E EM DOCUMENTOS OFICIAIS CONSULTADOS.
4. QUALQUER MODIFICAÇÃO OU DÚVIDA DEVERÁ SER IMEDIATAMENTE COMUNICADA POR ESCRITO AO PROJETISTA.



Município de Tubarão  
Secretaria de Planejamento e Urbanismo

Projeto Arquitetônico - Reforma de Cobertura CEI Estrelinha Brilhante

ENDEREÇO: Rua Guilherme Wileman, 423, Passagem - Tubarão SC			RESP. TÉCNICO: Guilherme Henrique Spanemberg Darui Arquiteto e Urbanista – CAU/SC nº A107240-4	
CONTEÚDO: Planta de Localização			Desenho técnico: Maria Eduarda A. Bristot - Estagiária de Arquitetura e Urbanismo - UDESC	
ESCALA: 1/500	DATA: Nov/2025	ARQUIVO: REFARQESTRELINHABRILHANTE.03-12.dwg		