


PLANTA COBERTURA - A DEMOLIR e MANUTENÇÃO
esc:1/100

LEGENDA:

REMOÇÃO TELHADOS, CALHAS E RUFOS
- (520,74m²) Considerada área plana de cobertura;
-Considerado beiral de 70cm;

MANUTENÇÃO
- (27,50m²) Considerada área plana de cobertura;
-Serviços:limpeza, manutenção da estrutura metálica e substituição de rufos.

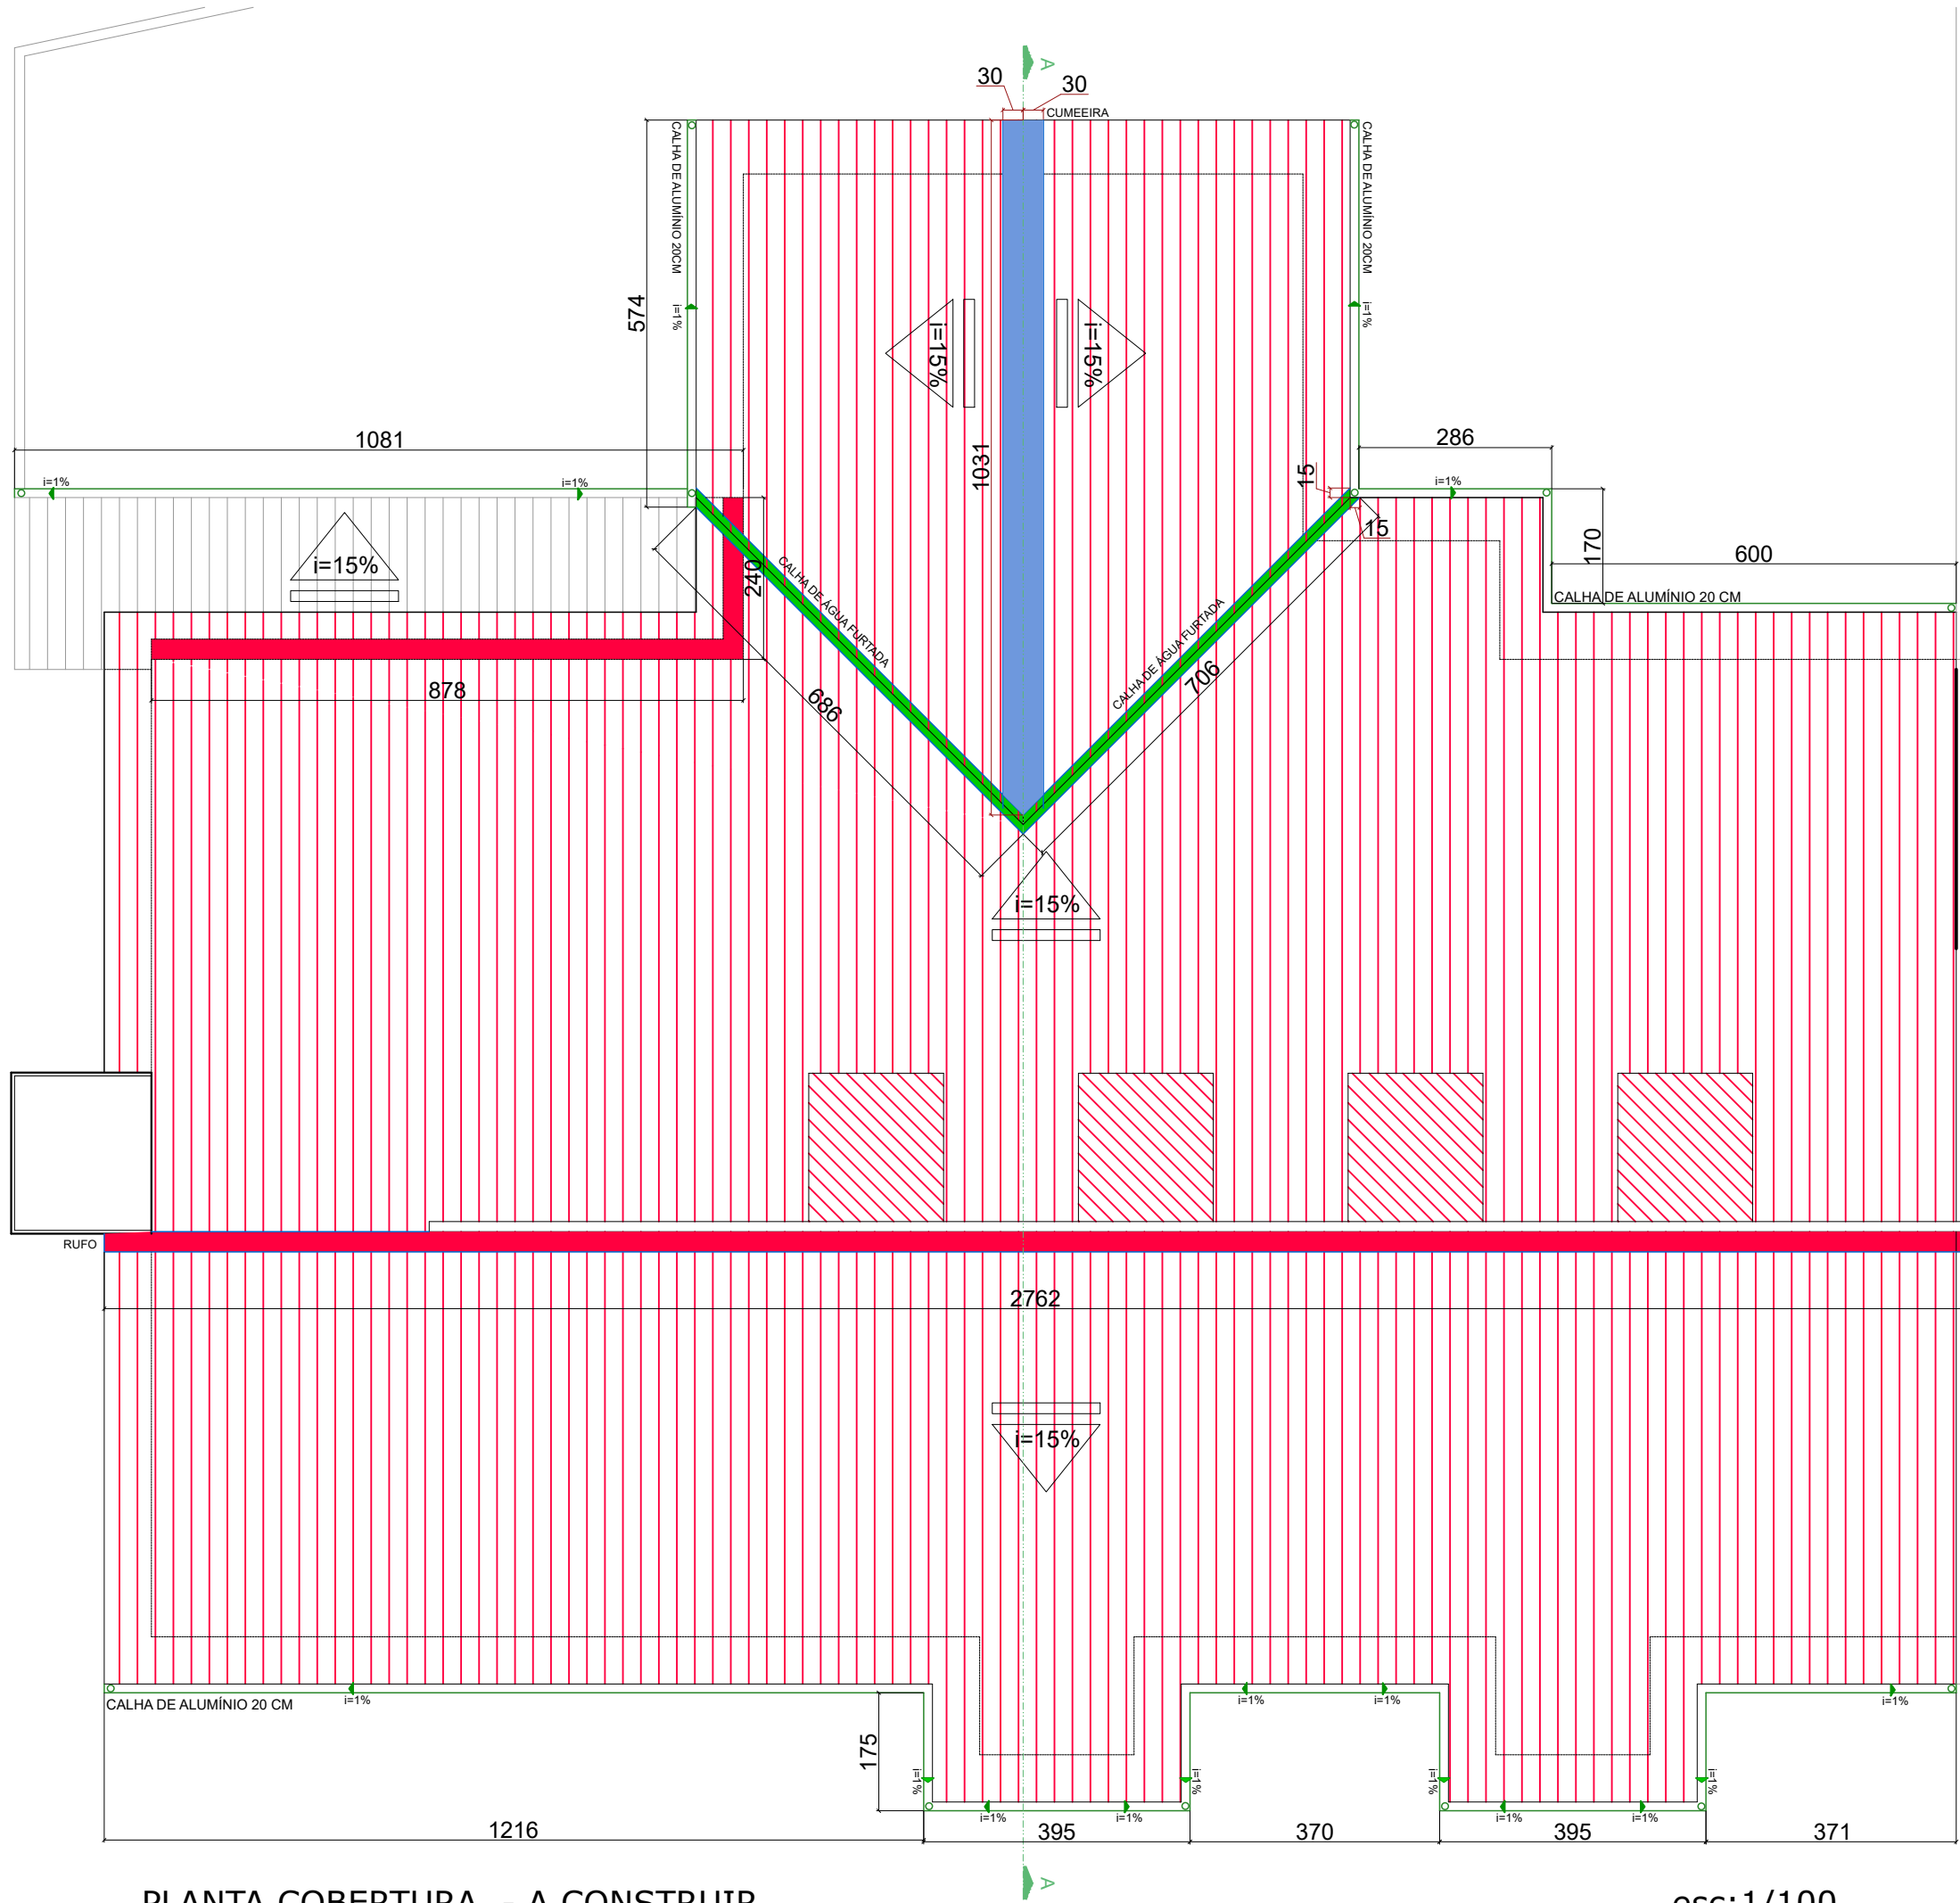

PLANTA COBERTURA - A CONSTRUIR
esc:1/100

LEGENDA:

INSTALAÇÃO DE TELHAS METÁLICAS TERMOACÚSTICAS
- (520,54m²)
-Considerado beiral de 70cm;
-Considerada inclinação de 15%;

CALHA DE ALUMÍNIO 20cm - 69,07m

CALHA DE ALUMÍNIO ÁGUA FURTADA 15cm- 27,84m

RUFO DE ALUMÍNIO - 38,80m

CUMEEIRA DE ALUMÍNO- 20,62 m

CONDUTORES VERTICAIS Ø=100m

INSTALAÇÃO TELHA TRANSLÚCIDA
- (18,22m²) Considerada inclinação de 15%;

NOTAS

1. ESTE PROJETO É PROPRIEDADE DO MUNICÍPIO DE TUBARÃO. NÃO DEVE SER UTILIZADO PARA QUALQUER OUTRA FINALIDADE QUE NÃO SE RELACIONE COM A EXECUÇÃO DA PRESENTE EDIFICAÇÃO, SENDO TERMINANTEMENTE VEDADA SUA COLOCAÇÃO A DISPOSIÇÃO DE TERCEIROS.

2. O PROJETISTA NÃO SE RESPONSABILIZARÁ POR EVENTUAIS ALTERAÇÕES DESTES PROJETO DURANTE SUA EXECUÇÃO. QUALQUER MODIFICAÇÃO, O MESMO DEVE SER CONTACTADO.

3. ESTE PROJETO FOI DESENVOLVIDO COM BASE EM INFORMAÇÕES LEVANTADAS PELO ARQUITETO E EM DOCUMENTOS OFICIAIS CONSULTADOS.

4. QUALQUER MODIFICAÇÃO OU DÚVIDA DEVERÁ SER IMEDIATAMENTE COMUNICADA POR ESCRITO AO PROJETISTA.

Município de Tubarão

Secretaria de Planejamento e Urbanismo

Projeto Arquitetônico - Reforma de Cobertura CEI Estrelinha Brilhante

ENDEREÇO:
Rua Guilherme Wileman, 423, Passagem - Tubarão SC

CONTEÚDO:
Planta demolição e manutenção
Planta a construir.

ESCALA:
1/500

DATA:
Dez/2025

ARQUIVO:
REFARQ. ESTRELINHA BRILHANTE.03-12.dwg

RESP. TÉCNICO:

Guilherme Henrique Spannemberg Darui
Arquiteto e Urbanista – CAU/SC nº A107240-4

Desenho técnico:

Maria Eduarda A. Bristol - Estagiária de
Arquitetura e Urbanismo - UDESC

02

05