PROJETO DE PAVIMENTAÇÃO


PROJETO DE INFRA ESTRUTURA VIÁRIA - TUBARÃO/SC
RUA TEREZINHA - TUBARÃO/SC

RAMON FERNANDES:08833951936

Assinado de forma digital por RAMON FERNANDES:08833951936
Dados: 2026.10.28 18:36:33 -03'00'

gov.br
Documento assinado digitalmente
MARCOS FELIPE PINTO DE SOUZA
Data: 23/10/2026 15:06:07-0300
Verifique em https://validar.iti.gov.br


FORMATO A3-(420mm x 297 mm)

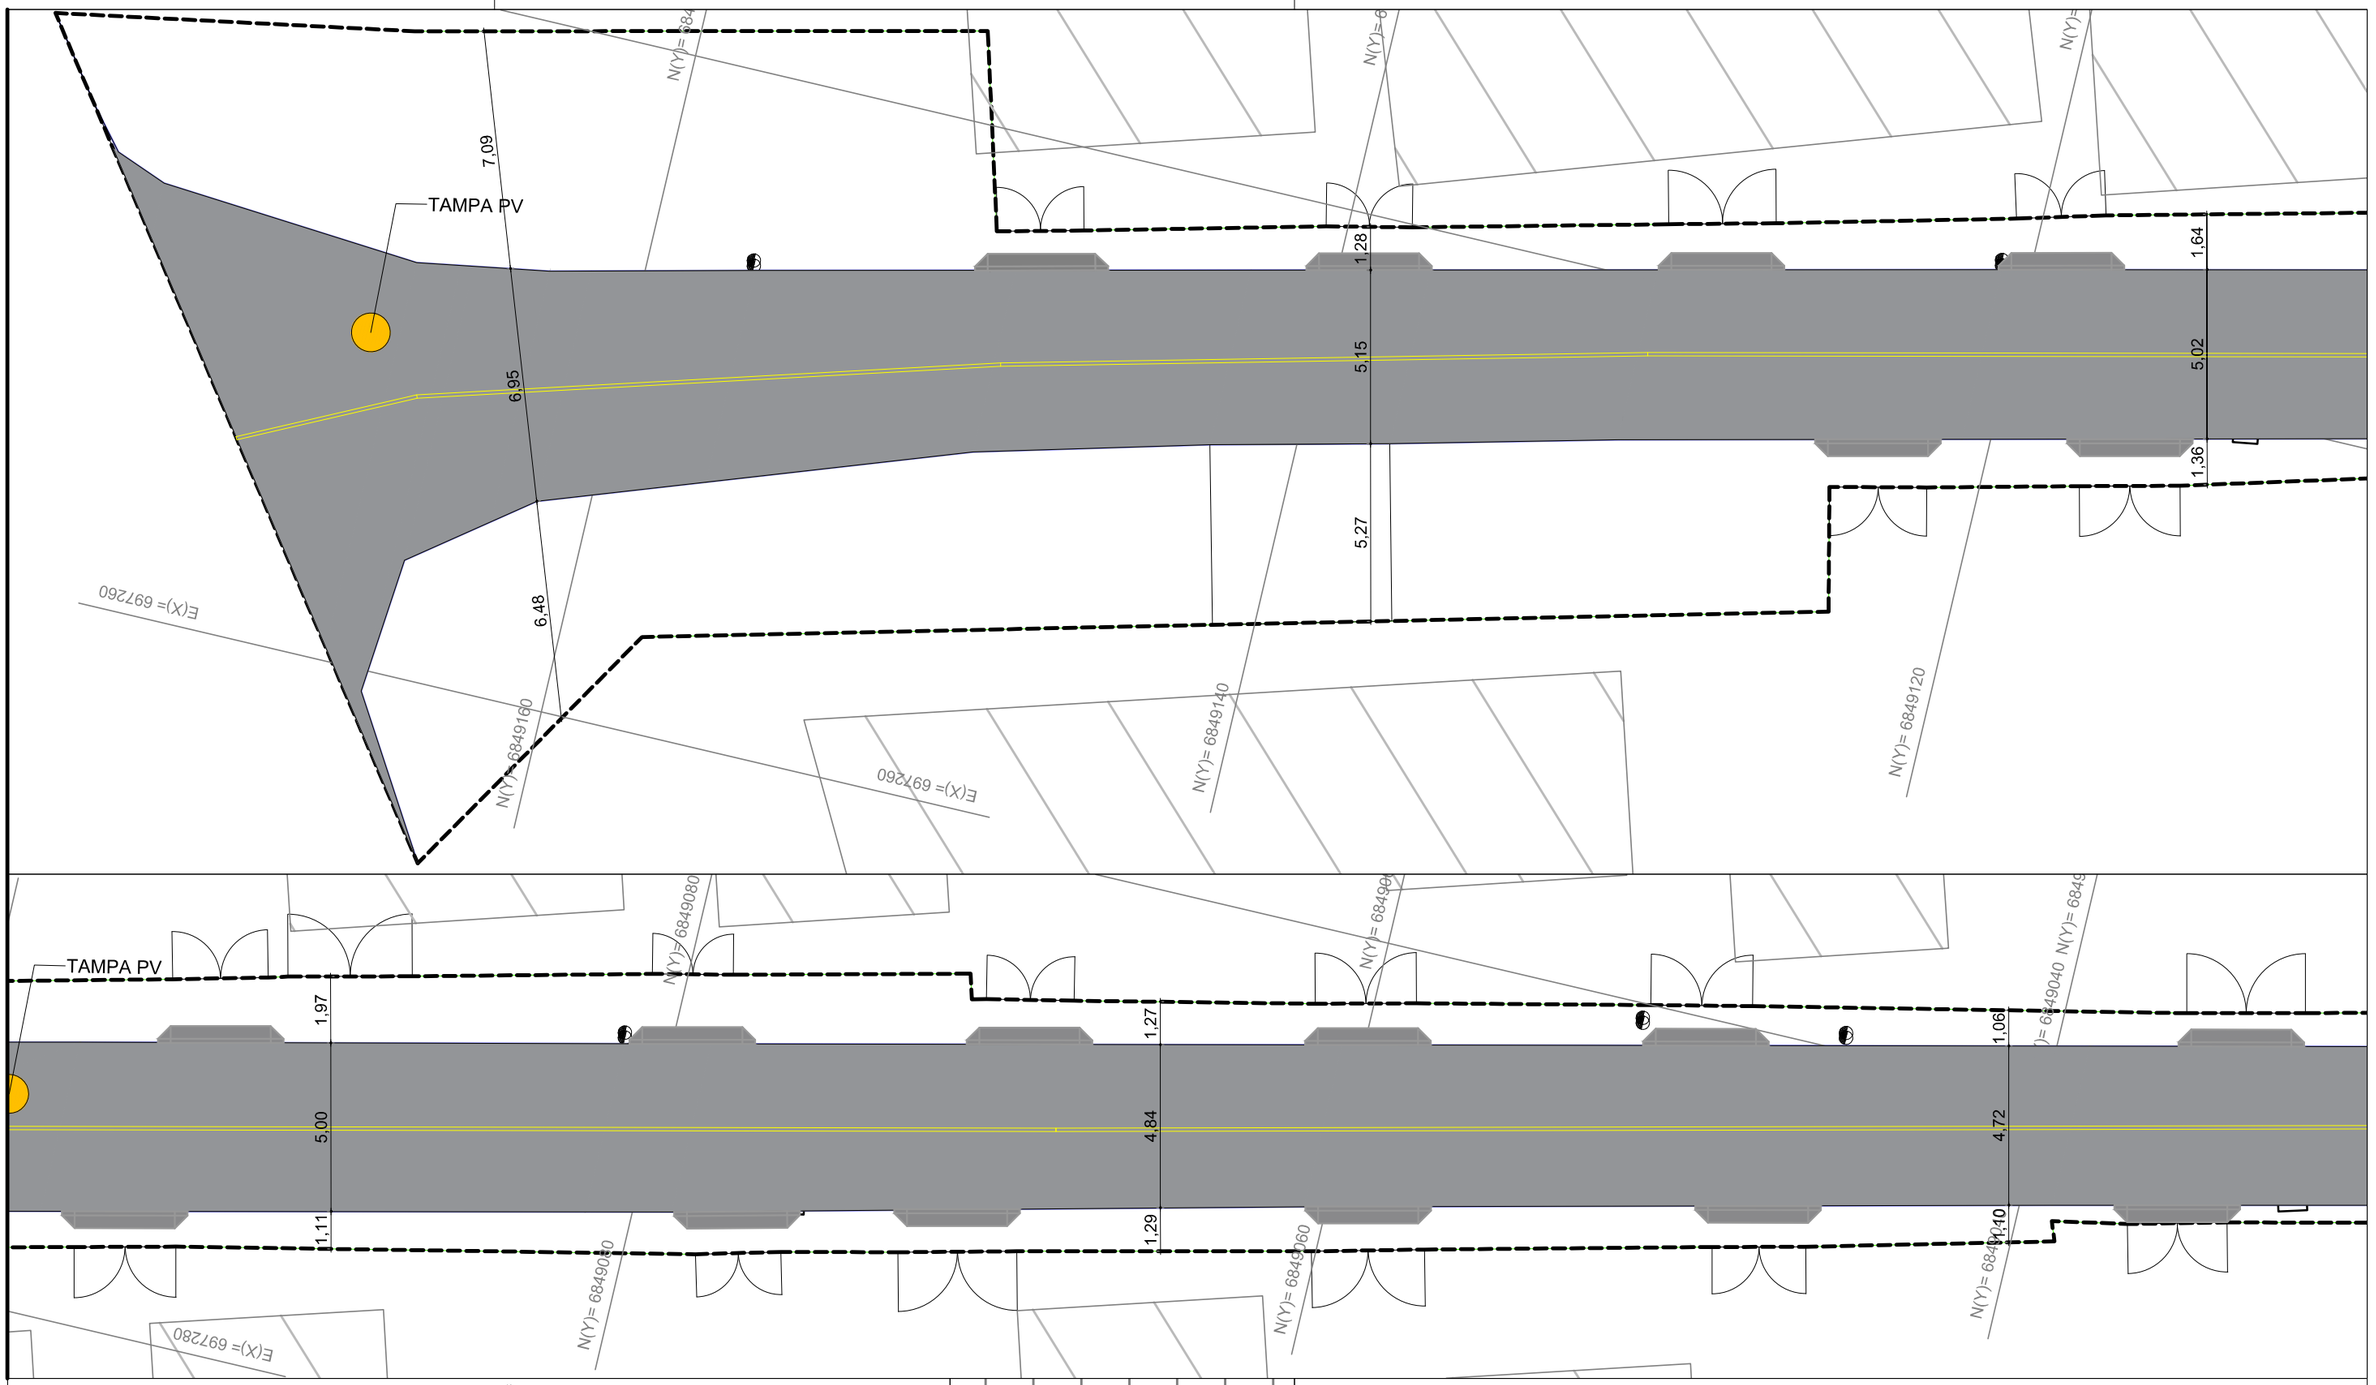

CONVENÇÕES

PAVIMENTAÇÃO	SINALIZAÇÃO	ELEMENTOS TOPOGRÁFICOS
PAVIMENTAÇÃO EM PAVI-S	PISO TÁTIL DIRECIONAL 25x25 cm AZUL	ÁRVORE EXISTENTE
PISO EM CONCRETO ARMADO ESP.: 15cm	PISO TÁTIL ALERTA 25X25cm VERMELHO	ACESSO GARAGEM
CALÇADA EM CONCRETO ARMADO	SINALIZAÇÃO HORIZONTAL	POSTE DE CONCRETO
PAVIMENTAÇÃO ASFÁLTICA		RIO/CÓRREGO
MEIO-FIO		CURVAS DE NÍVEL

ELEMENTOS TOPOGRÁFICOS
EDIFICAÇÃO EXISTENTE
ÁREA DE VEGETAÇÃO
CERCA EXISTENTE
DEMOLIÇÃO PISO DE CONCRETO

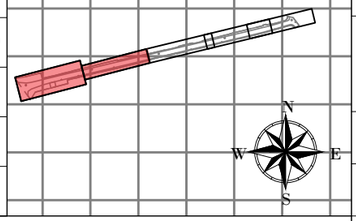


Nota: PARA A EXECUÇÃO DESTE PROJETO O MESMO DEVE SER APROVADO PELO SETOR TÉCNICO DO MUNICÍPIO

AMÉRICA LATINA ENGENHARIA

PREFEITURA MUNICIPAL DE TUBARÃO
Rua Felipe Schmidt, 108 - Centro
Fone: (48) 3621-9000 - CEP: 88701-180
www.tubarao.sc.gov.br


Conteúdo da Prancha: PLANTA	Resumo de projeto: ÁREA: 1477,35 m²	Autor do Projeto: MARCOS FELIPE PINTO DE SOUZA, ENGENHEIRO CIVIL - CREA ES-0050929/D	Associado: MUNICÍPIO DE TUBARÃO, CNPJ/MF-82.928.656/0001-33
Nome do Projeto: PROJETO DE INFRA ESTRUTURA VIÁRIA - TUBARÃO		Data: outubro, 2026	Solicitação Nº: -	Revisão nº: 00
Endereço da Obra: RUA TEREZINHA		Desenho: RAFAEL MATHIELO	Escala: INDICADA	Folha: 01 03

FORMATO A3-(420mm x 297 mm)

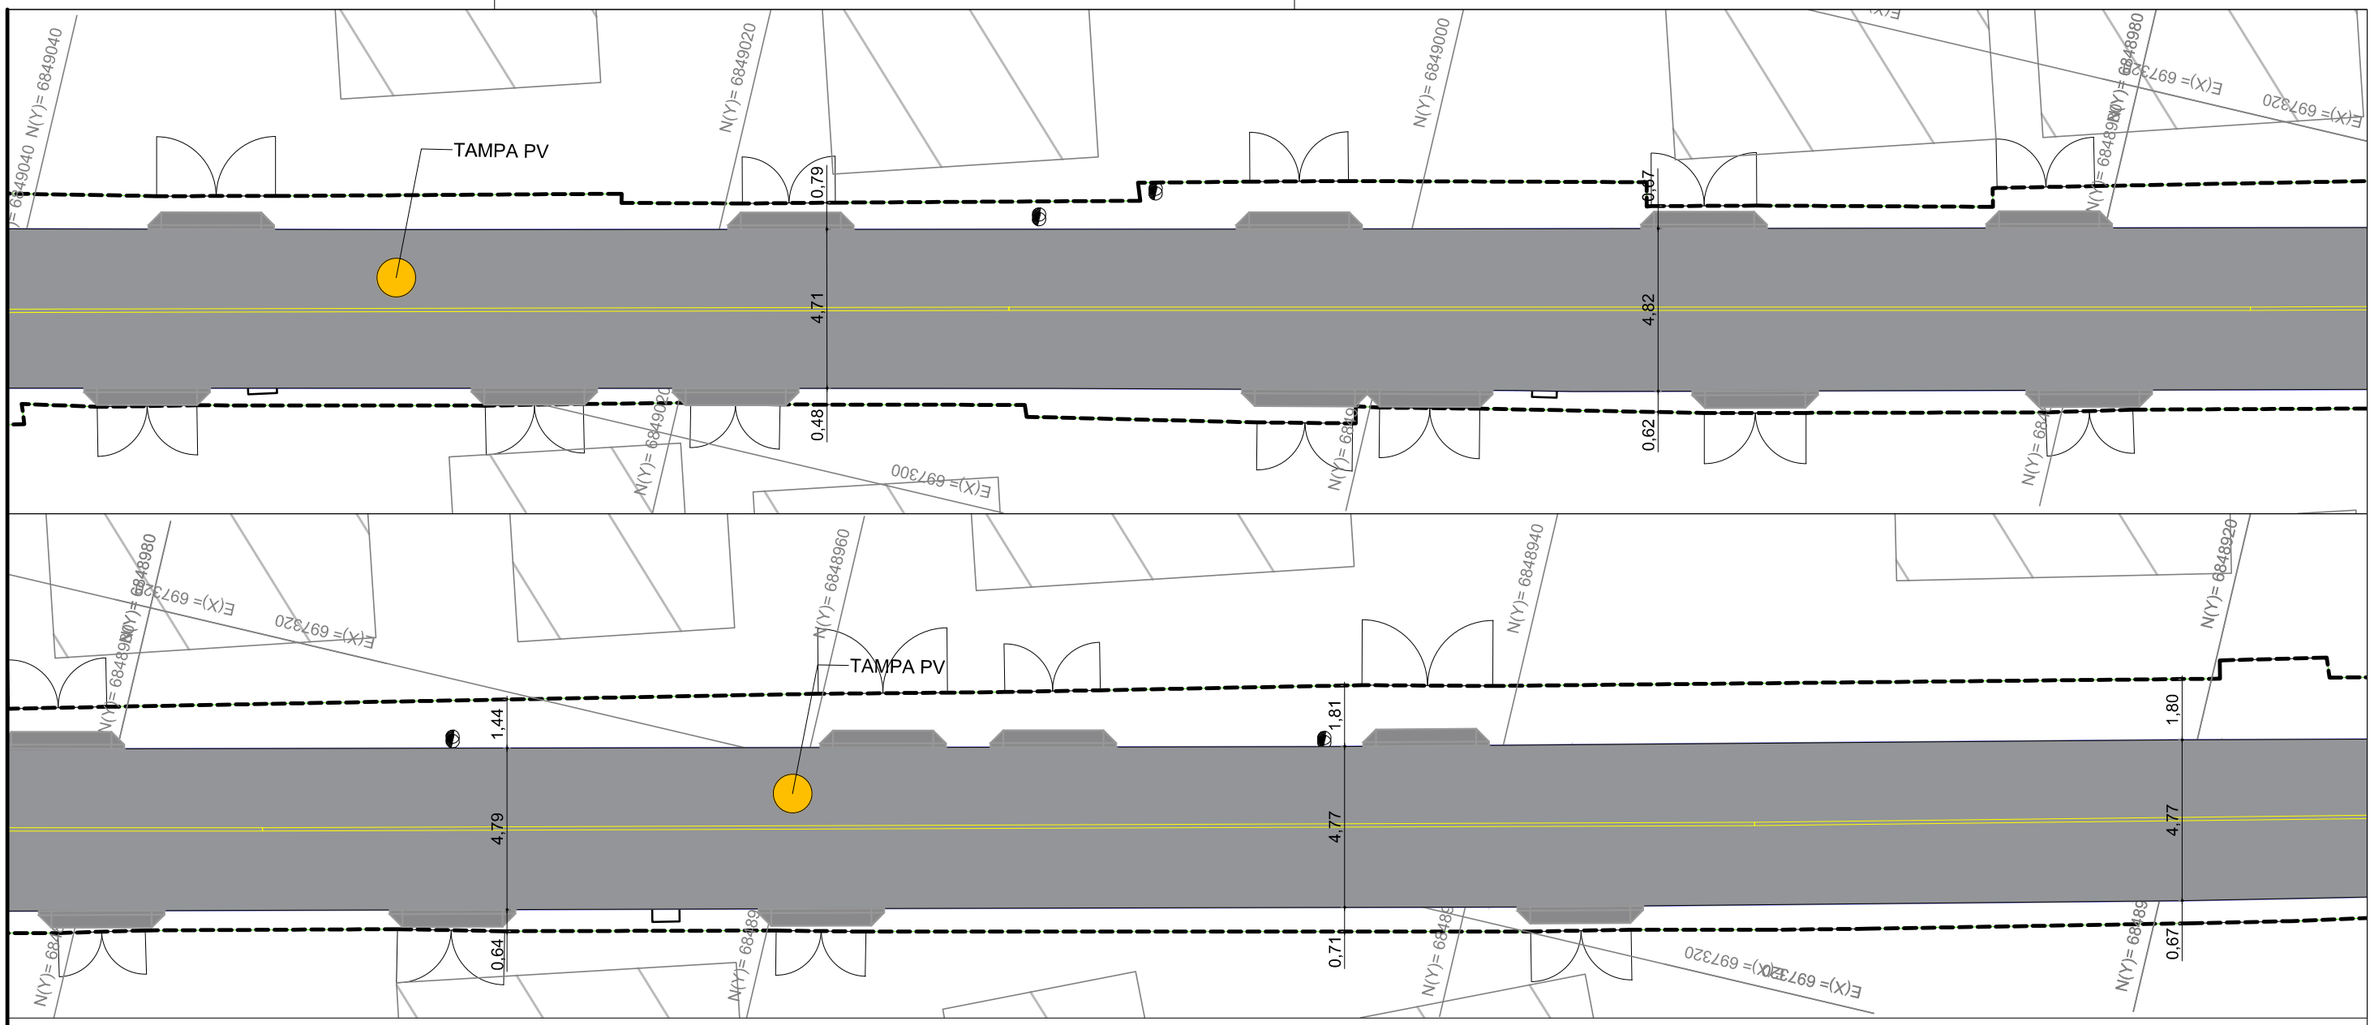

CONVENÇÕES

PAVIMENTAÇÃO	SINALIZAÇÃO	ELEMENTOS TOPOGRÁFICOS	
PAVIMENTAÇÃO EM PAVI-S	PISO TÁTIL DIRECIONAL 25x25 cm AZUL	ÁRVORE EXISTENTE	EDIFICAÇÃO EXISTENTE
PISO EM CONCRETO ARMADO ESP.: 15cm	PISO TÁTIL ALERTA 25X25cm VERMELHO	ACESSO GARAGEM	ÁREA DE VEGETAÇÃO
CALÇADA EM CONCRETO ARMADO	SINALIZAÇÃO HORIZONTAL	POSTE DE CONCRETO	CERCA EXISTENTE
PAVIMENTAÇÃO ASFÁLTICA		RIO/CÓRREGO	DEMOLIÇÃO PISO DE CONCRETO
MEIO-FIO		CURVAS DE NÍVEL	

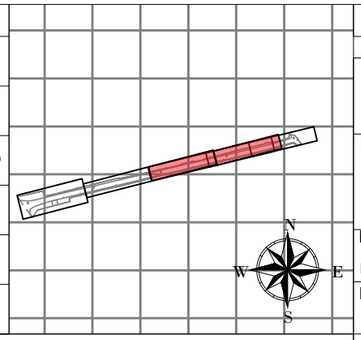


Nota: PARA A EXECUÇÃO DESTE PROJETO O MESMO DEVE SER APROVADO PELO SETOR TÉCNICO DO MUNICÍPIO

AMÉRICA LATINA ENGENHARIA


PREFEITURA MUNICIPAL DE TUBARÃO
Rua Felipe Schmidt, 108 - Centro
Fone: (48) 3621-9000 - CEP: 88701-180
www.tubarao.sc.gov.br

Conteúdo da Prancha: PLANTA	Resumo de projeto: ÁREA: 1477,35 m²	Autor do Projeto: MARCOS FELIPE PINTO DE SOUZA, ENGENHEIRO CIVIL - CREA ES-0050929/D	Associado: MUNICÍPIO DE TUBARÃO, CNPJ/MF-82.928.656/0001-33
Nome do Projeto: PROJETO DE INFRA ESTRUTURA VIÁRIA - TUBARÃO		Data: outubro, 2026	Solicitação Nº: -	Revisão nº: 00
Endereço da Obra: RUA TEREZINHA		Desenho: RAFAEL MATHIELO	Escala: INDICADA	Folha: 02 / 03


FORMATO A3-(420mm x 297 mm)

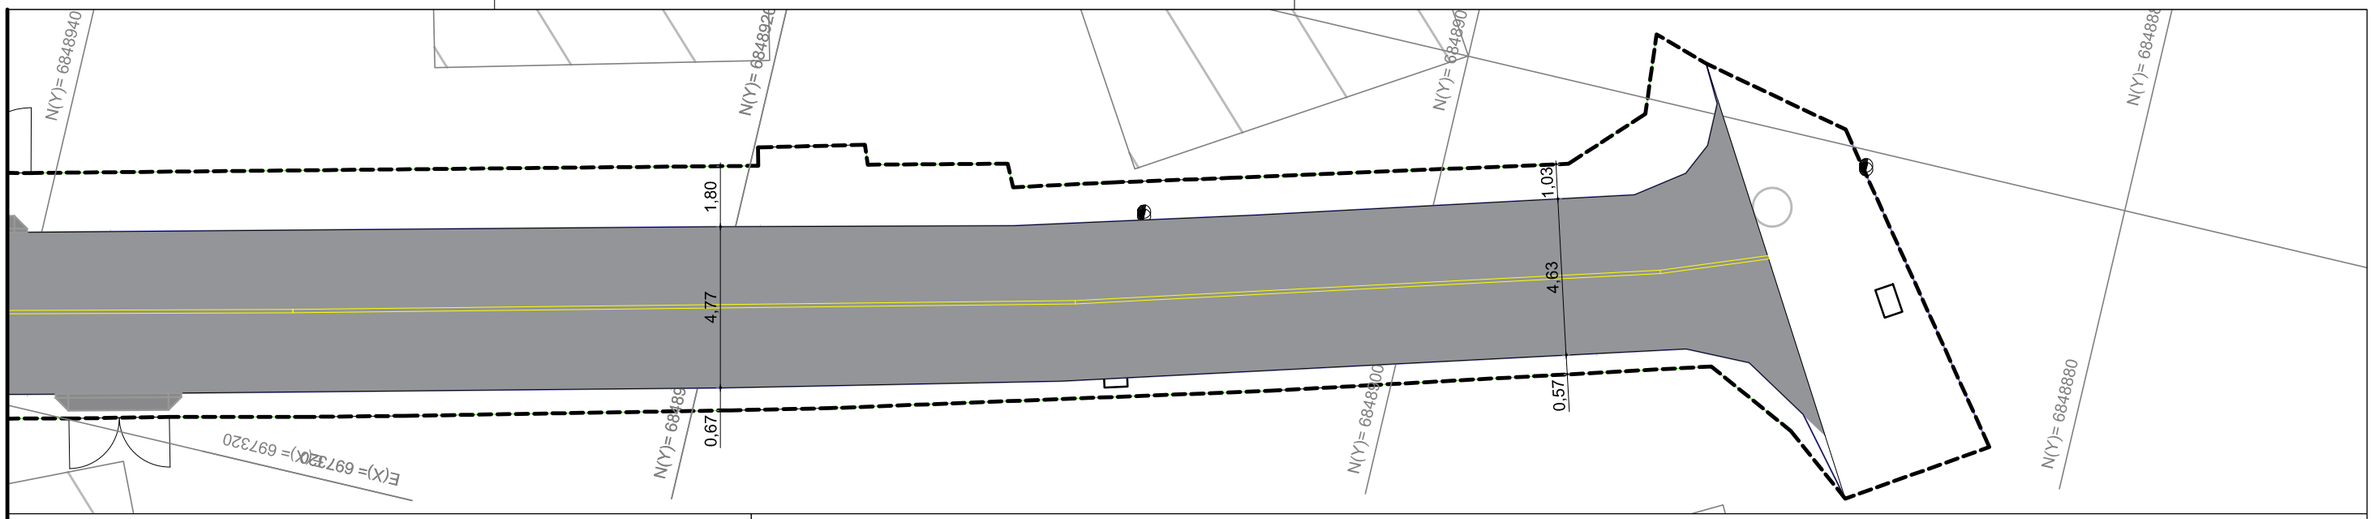

PAVIMENTAÇÃO - RUA TEREZINHA	
Descrição	Qnt.
Fresagem + Recamento asfáltico Esp.: 4cm	1477,35 m²

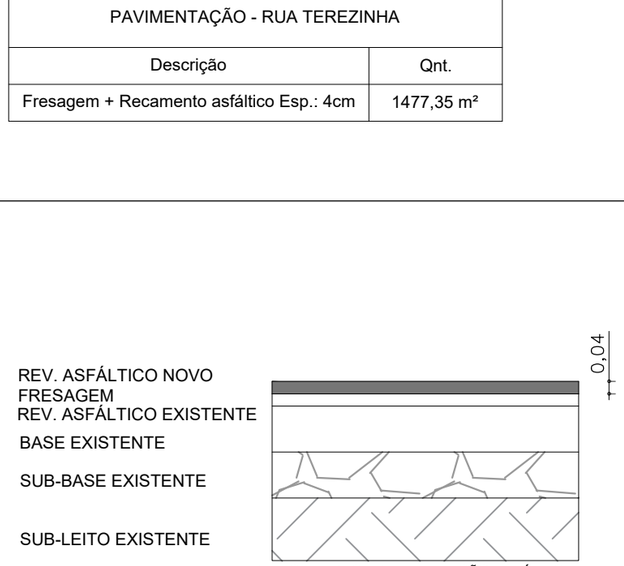


DET. CAMADAS - REVITALIZAÇÃO ASFÁLTICA
ESC.: 1/20

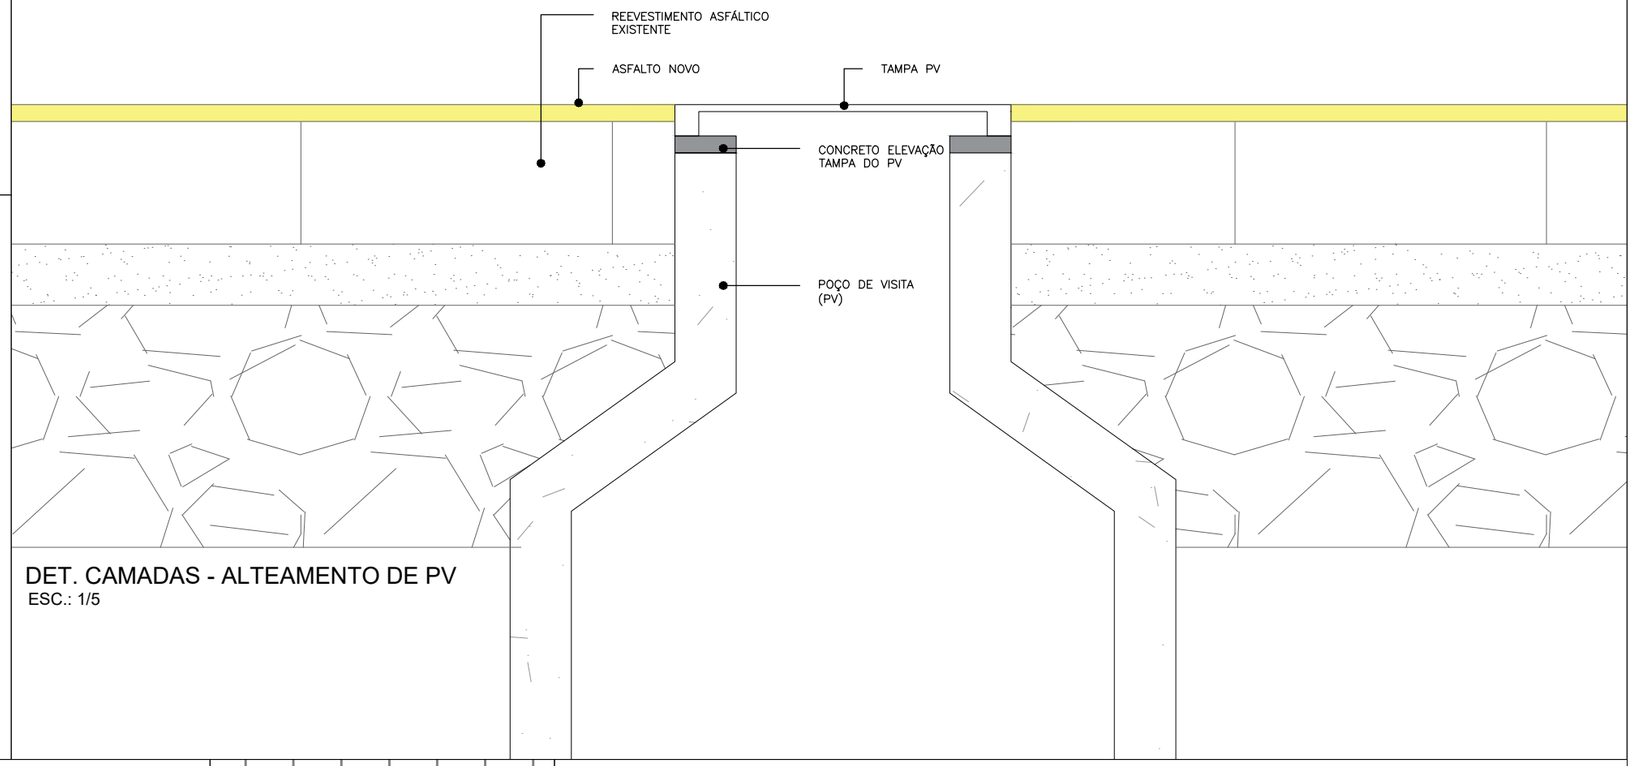

DET. CAMADAS - ALTEAMENTO DE PV
ESC.: 1/5

CONVENÇÕES

PAVIMENTAÇÃO		SINALIZAÇÃO		ELEMENTOS TOPOGRÁFICOS			
	PAVIMENTAÇÃO EM PAVI-S		PISO TÁTIL DIRECIONAL 25x25 cm AZUL		ÁRVORE EXISTENTE		EDIFICAÇÃO EXISTENTE
	PISO EM CONCRETO ARMADO ESP.: 15cm		PISO TÁTIL ALERTA 25X25cm VERMELHO		ACESSO GARAGEM		ÁREA DE VEGETAÇÃO
	CALÇADA EM CONCRETO ARMADO		SINALIZAÇÃO HORIZONTAL		POSTE DE CONCRETO		CERCA EXISTENTE
	PAVIMENTAÇÃO ASFÁLTICA				RIO/CÓRREGO		DEMOLIÇÃO PISO DE CONCRETO
	MEIO-FIO				CURVAS DE NÍVEL		

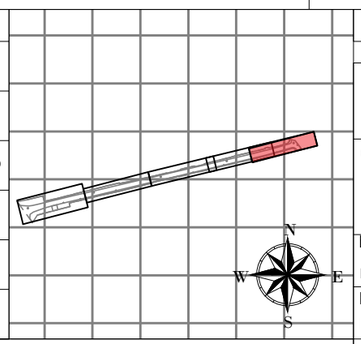

Nota: PARA A EXECUÇÃO DESTE PROJETO O MESMO DEVE SER APROVADO PELO SETOR TÉCNICO DO MUNICÍPIO

AMÉRICA LATINA ENGENHARIA

PREFEITURA MUNICIPAL DE TUBARÃO
Rua Felipe Schmidt, 108 - Centro
Fone: (48) 3621-9000 - CEP: 88701-180
www.tubarao.sc.gov.br

Conteúdo da Prancha:	Resumo de projeto:	Autor do Projeto:	Associado:	
PLANTA	ÁREA: 1477,35 m²	MARCOS FELIPE PINTO DE SOUZA ENGENHEIRO CIVIL - CREA ES-0050929/D	MUNICÍPIO DE TUBARÃO CNPJ/MF-82.928.656/0001-33	
Nome do Projeto:		Data:	Solicitação Nº:	Revisão nº:
PROJETO DE INFRA ESTRUTURA VIÁRIA - TUBARÃO		outubro, 2026	-	00
Endereço da Obra:		Desenho:	Escala:	Folha: 03 / 03
RUA TEREZINHA		RAFAEL MATHIELO	INDICADA	

FORMATO A3-(420mm x 297 mm)