Isadora Lima

ESTÚDIO DE
ARQUITETURA

Este Projeto Executivo reúne todas as especificações técnicas, detalhes construtivos e informações necessárias para a correta execução do projeto de marcenaria. Observação: todas as medidas devem ser conferidas em obra, podendo haver ajustes conforme as condições reais do local.

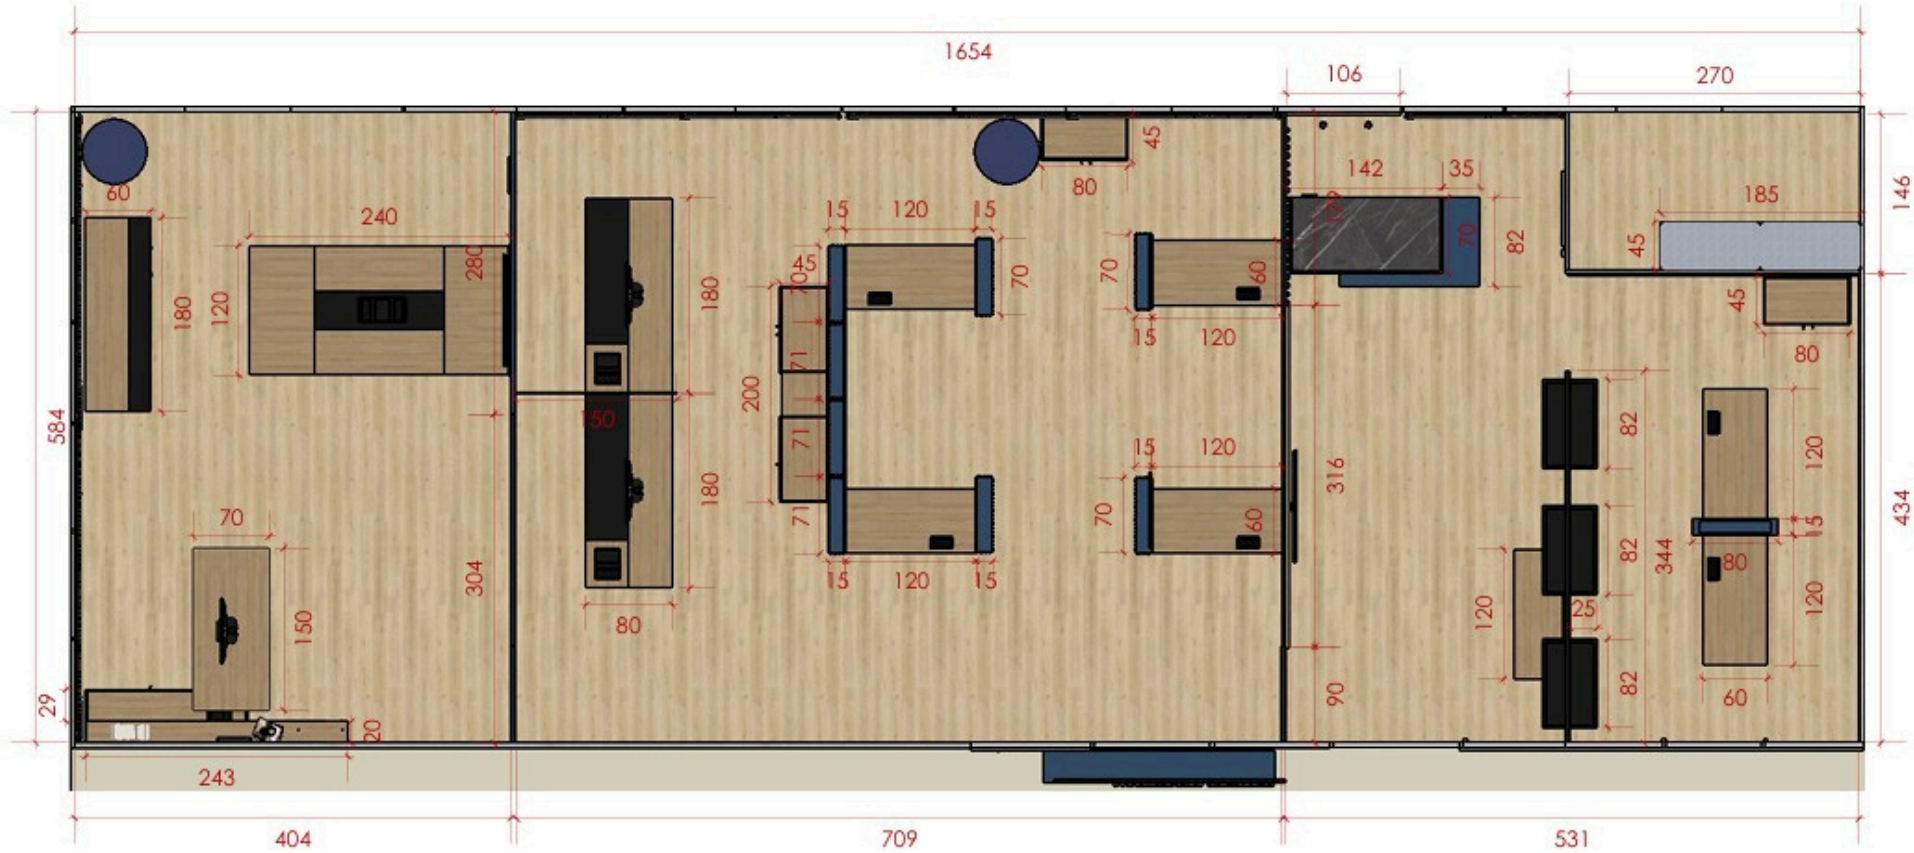


Isadora Lima
ESTÚDIO DE ARQUITETURA

TUBARÃO/SC

CONTEÚDO:
PLANTA BAIXA

ESCALA:
1/100
DATA
02/2026

Painel em mdf azul Petróleo Guararapes e
painel em mdf Carvalho Hanover Duratex
com nicho (profundidade de 2cm) iluminado para logo.

Divisória de ambiente em mdf Concreto Decor Arauco
com estrutura metálica interna, e faixa azul de
papel de parede, porta em mdf Carvalho Hanover Duratex.

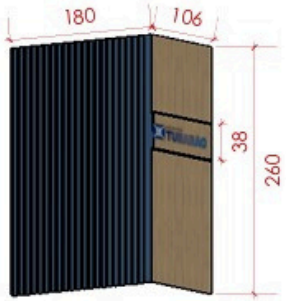

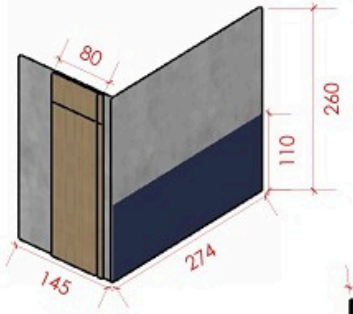

Armário baixo
em mdf preto e
mdf Carvalho Hanover Duratex.

Divisória de mesas em mdf
azul Petróleo Guararapes,
com espaço para plantas
artificiais.

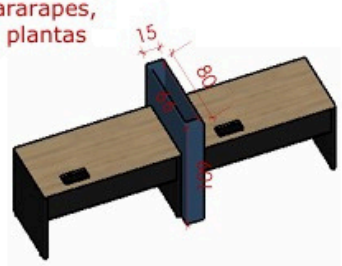


2 mesas de atendimento em mdf preto e
Carvalho Hanover Duratex.

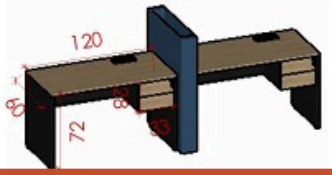


Isadora Lima ESTÚDIO DE ARQUITETURA

TUBARÃO/SC

CONTEÚDO:
RECEPÇÃO/SALA EMPREENDEDOR

ESCALA:
1/100

DATA
02/2026

Mesa recepção em mdf marmorizado
e mdf azul Petróleo Guararapes.

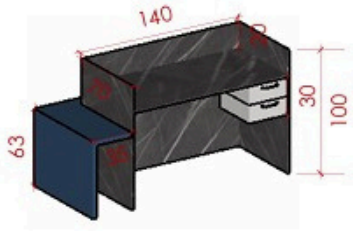


Painel dividindo os ambientes em gradil e
mdf Carvalho Hanover Duratex no centro.

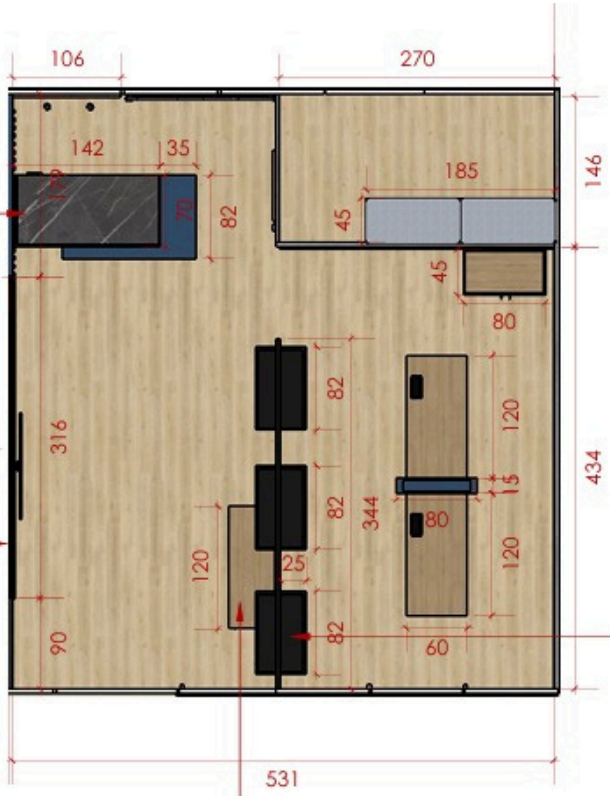


Divisória de ambientes:
moldura em metal preto e
ripas (0,02x0,05)
em mdf Carvalho Hanover

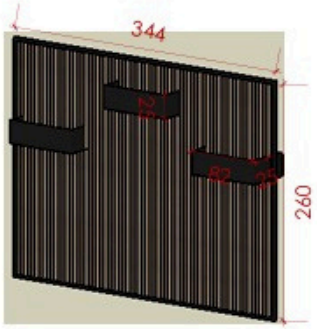


Balcão em mdf preto e mdf
Carvalho Hanover Duratex.

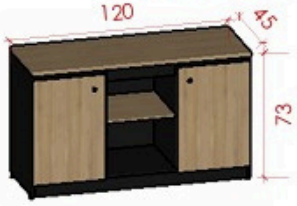


Isadora Lima ESTÚDIO DE ARQUITETURA

TUBARÃO/SC

CONTEÚDO:
RECEPÇÃO/SALA EMPREENDEDOR

ESCALA:
1/100
DATA
02/2026

Armário baixo em mdf preto e Carvalho Hanover Duratex:

2 mesas mesas de atendimento em mdf preto e Carvalho Hanover Duratex com uma divisória em gradil preto.

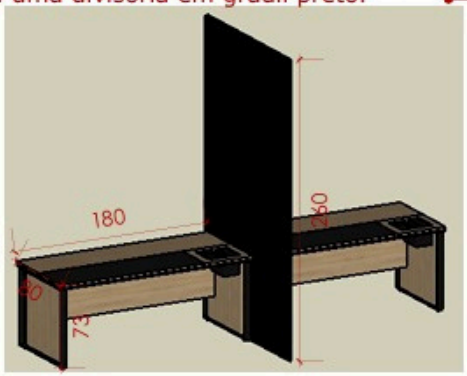


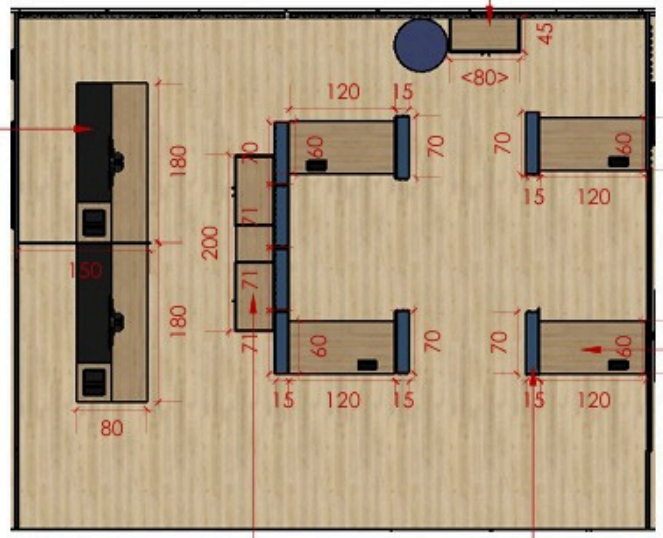


4 mesas de atendimento em mdf preto e Carvalho Hanover Duratex

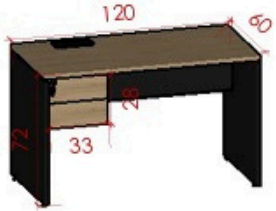


Armário com prateleiras no centro em mdf Carvalho Hanover Duratex e mdf preto

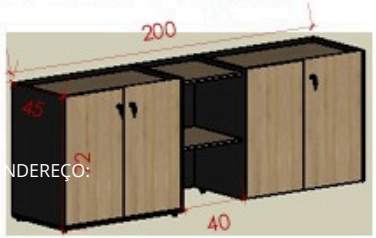


8 móveis para floreira em mdf Azul Petróleo.

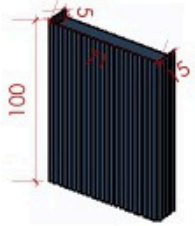


Isadora Lima ESTÚDIO DE ARQUITETURA

TUBARÃO/SC

NDEREÇO:

CONTEÚDO:

SALA ATENDIMENTOS

ESCALA:
1/100

DATA
02/2026

Mesa para reuniões em mdf Carvalho Hanover Duratex.

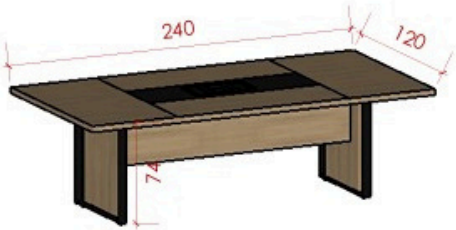


Balcão em mdf preto e mdf Carvalho Hanover Duratex.

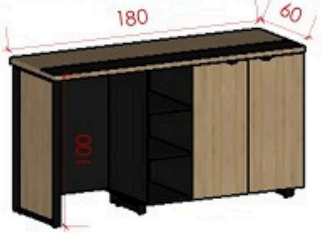


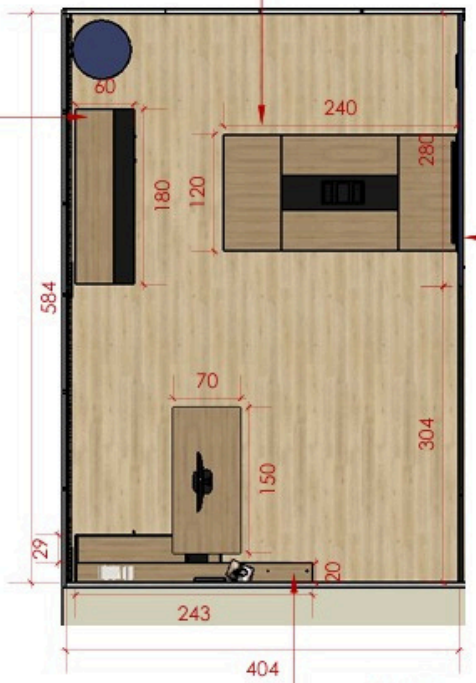


Painel para tv em mdf Carvalho Hanover e mdf marmorizado com iluminação em led entre os mdfs.

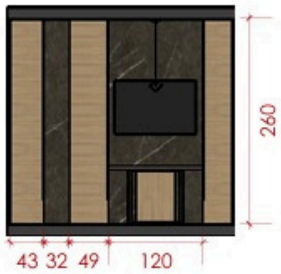


Mesa em L, em mdf Carvalho Hanover Duratex e mdf preto.

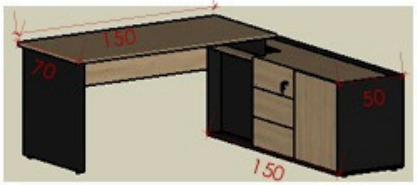


Prateleiras com espessura de 2cm, em mdf Carvalho Hanover Duratex, e hastes em metal preto.

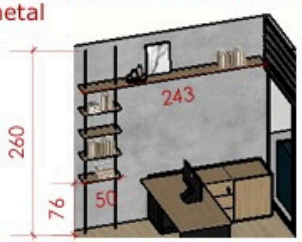


Isadora Lima ESTÚDIO DE ARQUITETURA

TUBARÃO/SC

CONTEÚDO:

SALA SECRETÁRIO

ESCALA:
1/100

DATA
02/2026

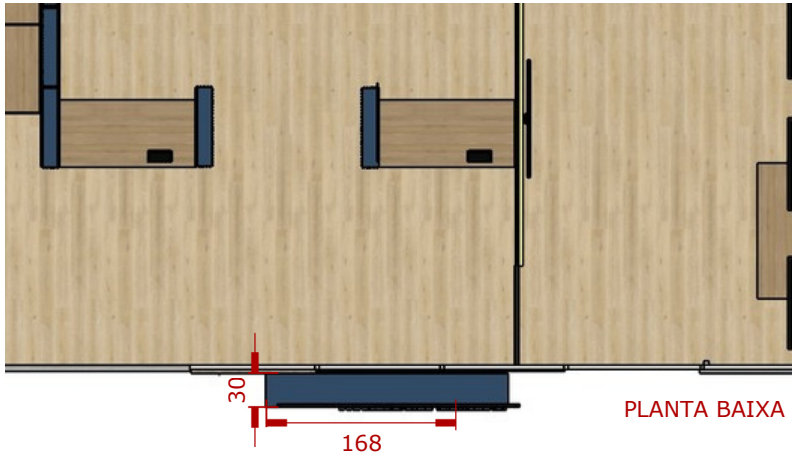


PLANTA BAIXA

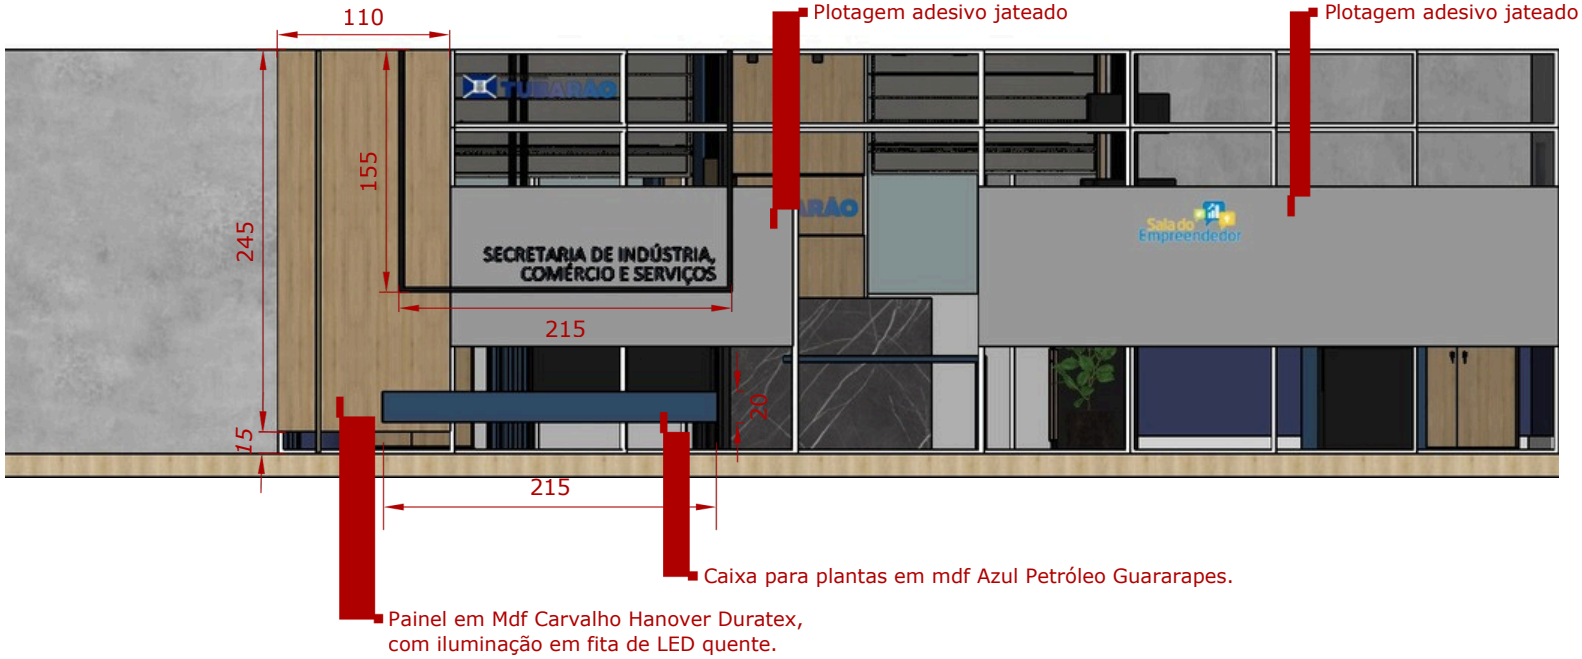


Isadora Lima ESTÚDIO DE ARQUITETURA

TUBARÃO/SC

CONTEÚDO:

FACHADA

ESCALA:
1/100

DATA
02/2026

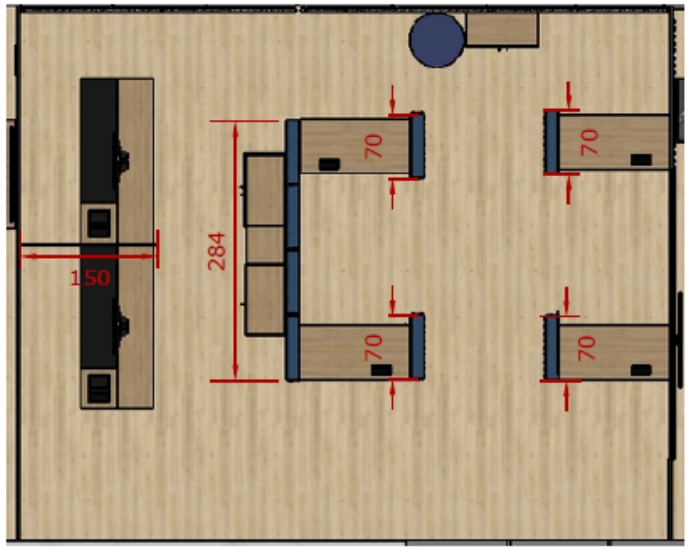


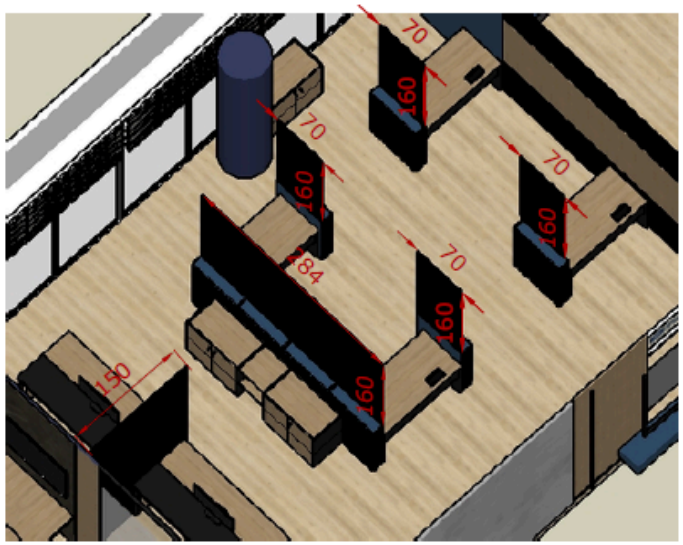


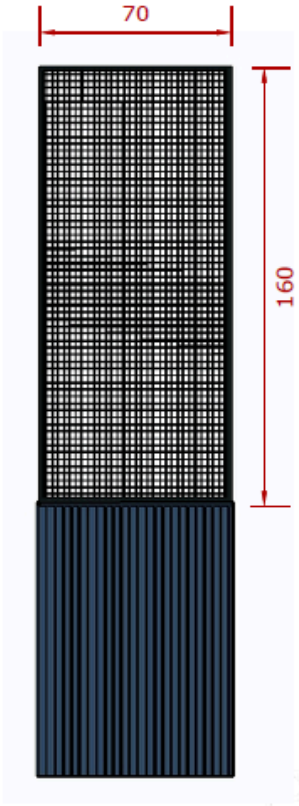

Divisórias: Gradil em alumínio preto.

Isadora Lima
ESTÚDIO DE ARQUITETURA

TUBARÃO/SC

CONTEÚDO:
DIVISÓRIAS / GRADIL

ESCALA:
1/100
DATA
02/2026

**Projeto:** SECRETARIA
**Cidade:** Tubarão-SC
**Data:** 06/02/2026

Plotagem adesivo jateado

Isadora Lima ESTÚDIO DE ARQUITETURA

TUBARÃO/SC

CONTEÚDO:
PORTA DE VIDRO
SALA ATENDIMENTOS

ESCALA:
1/100

DATA
02/2026

**Projeto:** SECRETARIA
**Cidade:** Tubarão-SC
**Data:** 06/02/2026

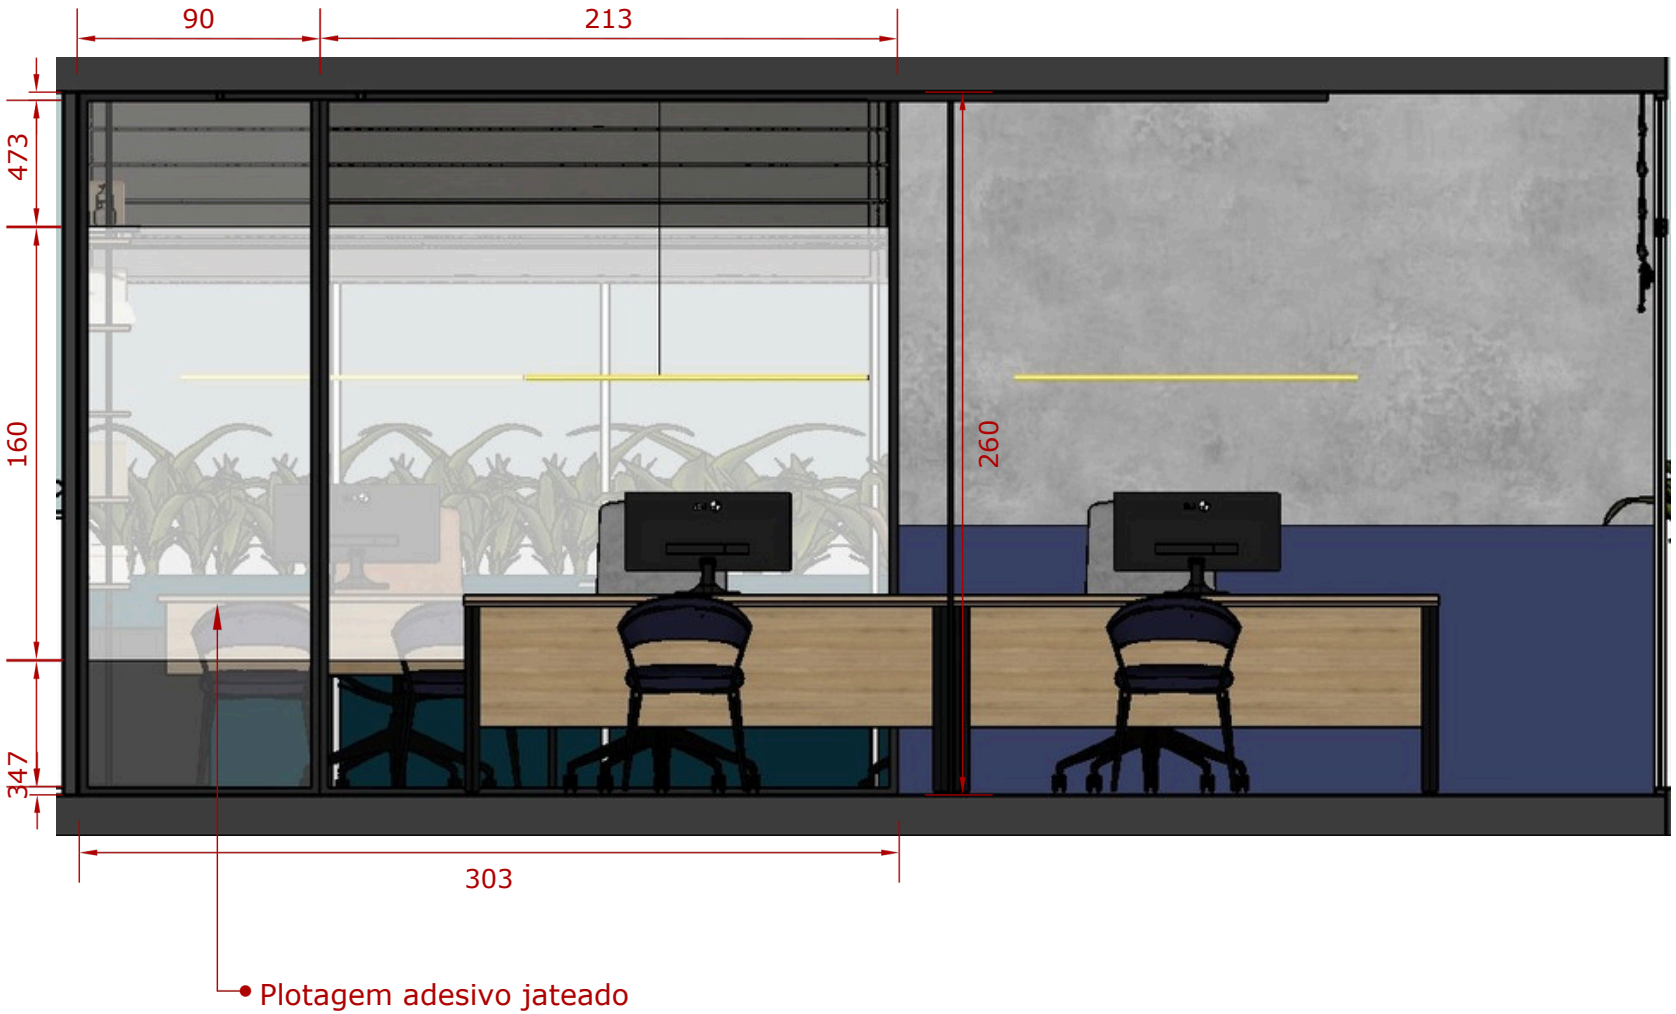


Isadora Lima ESTÚDIO DE ARQUITETURA

TUBARÃO/SC

CONTEÚDO:
PORTA DE VIDRO
SALA SECRETÁRIO

ESCALA:
1/100

DATA
02/2026

# MEMORIAL DESCRITIVO

| Item | Descrição/especificação | Qtde | Miniatura do Ítem |
|---|---|---|---|
| 1 | MÓVEIS SOLTOS - Balcão em MDF espessura mínima de 25 mm no tampo e 20m nas estruturas e portas. Fundos em MDF mínimo 6 mm. Portas com dobradiças metálicas com sistema de amortecimento, nicho central aberto e prateleira interna. Estrutura com sapatas niveladoras ou pés de apoio. Acabamento das bordas em fita de PVC de alta resistência. Cor amadeirada com laterais em tonalidade preta ou similar. Medidas e instalação conforme projeto. | 1 | |
| 2 | MÓVEIS SOLTOS - Cadeira tipo poltrona, com estrutura em madeira maciça de alta resistência. Assento e encosto estofados com espuma de densidade mínima D-28, revestimento em tecido ou material sintético de alta resistência. Possui braços integrados à estrutura da cadeira e base com quatro pés fixos em madeira. Acabamento com verniz ou pintura protetiva. Design ergonômico adequado para uso institucional. | 4 | |
| 3 | MÓVEIS SOLTOS - Cadeira giratória com base em nylon ou polipropileno de cinco hastes, equipada com rodízios duplos para movimentação. Assento estofado com espuma de densidade mínima D-28 e revestimento em tecido ou material sintético de alta resistência. Encosto em tela mesh respirável com apoio lombar. Possui regulagem de altura por pistão a gás e braços laterais fixos ou reguláveis. | 9 | |
| 4 | MÓVEIS SOLTOS - Mesa reta para, confeccionada em MDF com espessura mínima de 25 mm no tampo e 20 mm nas laterais. Revestimento melamínico em ambas as faces, resistente a riscos e abrasão. Estrutura com laterais de apoio tipo painel. Possui passa-cabos embutido no tampo para organização de fiação elétrica e lógica. Bordas com acabamento em fita de PVC de alta resistência. Cor amadeirada com laterais pretas ou similar. Medidas conforme projeto. | 6 | |
| 5 | MÓVEIS SOLTOS - Balcão 2 portas em MDF espessura mínima de 25 mm no tampo e 20 mm nas estruturas e portas. Fundos em MDF mínimo 6 mm. Bordas com acabamento em fita de PVC de alta resistência. Portas com dobradiças com sistema soft-close. Cor amadeirada com laterais pretas ou similar. Medidas e instalação conforme especificações do projeto. | 1 | |

| Item | Descrição/especificação | Qtde | Miniatura do Ítem |
|---|---|---|---|
| 6 | MÓVEIS SOLTOS - Cadeira fixa, com estrutura confeccionada em tubo de aço carbono de alta resistência, com pintura eletrostática a pó na cor preta. Assento e encosto estofados, com espuma de densidade mínima D-28, revestidos em tecido de alta resistência ou material sintético, na cor azul ou similar. | 10 | |
| 7 | MÓVEIS SOLTOS - Balcão baixo 2 portas com tampo embutido em MDF espessura mínima de 25 mm e 20 mm nas estruturas e portas. Fundos em MDF mínimo 6 mm. Bordas com acabamento em fita de PVC de alta resistência. Portas com dobradiças com sistema soft-close. Cor amadeirada com laterais pretas ou similar. Medidas e instalação conforme projeto. | 1 | |
| 8 | MÓVEIS SOLTOS - Armário baixo duplo 4 portas com ampo embutido com nicho cental, em MDF espessura mínima de 20 mm nas estruturas e portas. Fundos em MDF mínimo 6 mm. Bordas com acabamento em fita de PVC de alta resistência. Portas com dobradiças com sistema soft-close. Cor amadeirada com laterais pretas ou similar. Medidas e instalação conforme especificações do projeto. | 1 | |
| 9 | MÓVEIS SOLTOS - Mesa diretor retangular com tampo 40mm e pés quadro metalico. MDF com espessura mínima de 20 mm nas laterais. Revestimento melamínico em ambas as faces, resistente a riscos e abrasão. Estrutura com laterais de apoio tipo painel. Possui passa-cabos embutido no tampo para organização de fiação elétrica e lógica. Bordas com acabamento em em fita de PVC de alta resistência. Cor amadeirada com laterais pretas ou similar. Medidas e instalação conforme especificações do projeto. | 2 | |
| 10 | MÓVEIS SOLTOS - Mesa reunião com tampo 40mm, porta objetos central, pés quadro metalico. MDF com espessura mínima de 20 mm nas laterais. Revestimento melamínico em ambas as faces, resistente a riscos e abrasão. Estrutura com laterais de apoio tipo painel. Possui passa-cabos embutido no tampo para organização de fiação elétrica e lógica. Bordas com acabamento em em fita de PVC de alta resistência. Cor amadeirada com laterais pretas ou similar. Medidas e instalação conforme especificações do projeto. | 1 | |

# MEMORIAL DESCRITIVO

| Item | Descrição/especificação | Qtde | Miniatura do Ítem |
|---|---|---|---|
| 11 | MÓVEIS SOLTOS - Armário destinado ao acondicionamento de frigobar com tampo 40mm e espessura mínima de 20 mm nas estruturas e portas. Fundos em MDF mínimo 6 mm. Estrutura com sapatas niveladoras ou pés de apoio. Acabamento das bordas em fita de PVC de alta resistência. Cor amadeirada com laterais em tonalidade preta ou similar. Medidas e instalação conforme especificações do projeto. | 1 | |
| 12 | MÓVEIS SOLTOS - Mesa executiva em formato “L”, com tampo espessura de 40 mm, estrutura com pés metálicos tipo quadro, confeccionados em aço carbono com pintura eletrostática a pó. Mesa equipada com caixa de tomadas embutida, armário lateral acoplado, composto por balcão com portas de abrir, gavetas com corrediças metálicas telescópicas e nichos internos Bordas com acabamento em fita de PVC de alta resistência. Cor amadeirada com laterais pretas ou similar. Medidas e instalação conforme projeto. | 1 | |
| 13 | MÓVEIS SOLTOS - Cadeira giratória presidente com assento em mola ensacada e mecanismo sincronizado que permite travar a inclinação do encosto em qualquer posição. Assento estofado com espuma de densidade mínima D-28 e revestimento couro ecológico. Cor caramelo. | 1 | |
| 14 | MÓVEIS SOLTOS - Cadeira giratória para escritório, com assento e encosto estofados em espuma de densidade mínima D-28, revestidos em couro ecológico (PU) de alta resistência, na cor caramelo ou similar. Estrutura com base giratória de cinco hastes em aço carbono ou nylon de alta resistência, equipada com rodízios duplos para deslocamento, sistema de regulagem de altura por pistão a gás e braços laterais fixos ou integrados à estrutura. | 7 | |
| 15 | MARCENARIA - Floreira confeccionada em MDF de alta densidade, com espessura mínima de 15 mm. Estrutura com acabamento em revestimento melamínico ou pintura na cor azul petróleo ou similar, resistente à umidade e ao desgaste. Bordas com acabamento em fita de PVC de alta resistência. Instalação inclusa. Medidas e instalação conforme especificações do projeto. | 9 | 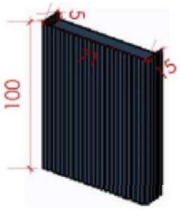  |

| Item | Descrição/especificação | Qtde | Miniatura do Ítem |
|---|---|---|---|
| 16 | MARCENARIA - Divisória de ambiente em MDF de alta densidade, com revestimento melamínico padrão texturizado tipo concreto ou similar, composta por estrutura metálica interna de reforço, garantindo estabilidade e resistência estrutural. Detalhe decorativo em faixa revestida com papel de parede ou material equivalente na cor azul ou similar. Inclui porta integrada à divisória, confeccionada em MDF com revestimento melamínico padrão amadeirado carvalho ou similar, equipada com dobradiças metálicas de alta resistência e ferragens adequadas para uso contínuo. Acabamentos com bordas em fita de PVC de alta resistência. Medidas e instalação conforme especificações do projeto. | 1 | 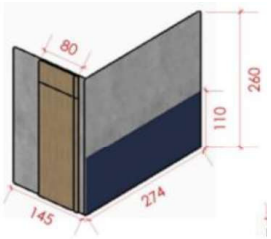  |
| 17 | MARCENARIA - Painel decorativo confeccionado em MDF de alta densidade, composto por chapas com revestimento melamínico em padrão azul petróleo e padrão amadeirado carvalho ou similar. O conjunto deverá possuir nicho frontal com profundidade aproximada de 2 cm, destinado à aplicação de logomarca, com sistema de iluminação embutida em LED. Acabamentos com bordas em fita de PVC de alta resistência. Medidas e instalação conforme especificações do projeto. | 1 | 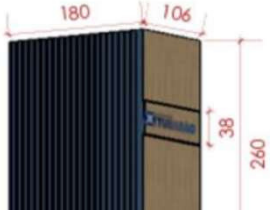  |
| 18 | MARCENARIA -Divisória de ambiente composta por estrutura metálica com moldura em aço carbono, com acabamento em pintura eletrostática na cor preta ou similar, preenchida por ripas verticais em MDF de alta densidade, com dimensões aproximadas de 0,02 m x 0,05 m cada. As peças deverão possuir acabamento melamínico ou pintura de alta resistência. Medidas e instalação conforme especificações do projeto. | 1 | 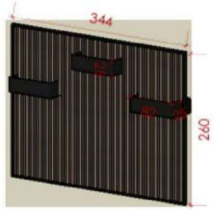  |
| 19 | MARCENARIA -Painel divisor de ambientes confeccionado em MDF de alta densidade, com revestimento melamínico padrão amadeirado carvalho ou similar, destinado à separação de ambientes internos. Estrutura com fixação adequada em piso e/ou parede, garantindo estabilidade e resistência. Bordas com acabamento em fita de PVC de alta resistência. Medidas e instalação conforme especificações do projeto. | 1 | 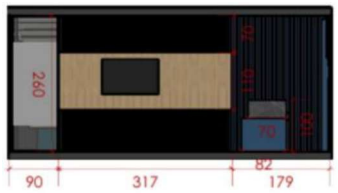  |

# MEMORIAL DESCRITIVO

| Item | Descrição/especificação | Qtde | Miniatura do Ítem |
|---|---|---|---|
| 20 | MARCENARIA - Divisória de mesa confeccionada em MDF de alta densidade, com revestimento melamínico na cor azul petróleo ou similar, destinada à separação de postos de trabalho. O elemento deverá possuir nicho ou espaço superior destinado à acomodação de plantas artificiais. Bordas com acabamento em fita de PVC de alta resistência, garantindo durabilidade e bom acabamento. Medidas e instalação conforme especificações do projeto. | 1 | 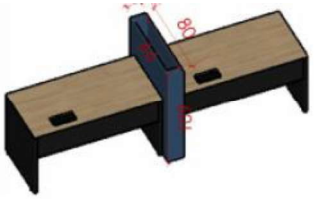 |
| 21 | MARCENARIA - Painel para TV confeccionado em MDF de alta densidade, composto por chapas com revestimento melamínico padrão amadeirado carvalho e padrão marmorizado ou similar. O conjunto deverá possuir sistema de iluminação em LED embutido entre os painéis. Acabamentos com bordas em fita de PVC de alta resistência, garantindo durabilidade e excelente padrão de acabamento. Medidas e instalação conforme especificações do projeto. | 1 | 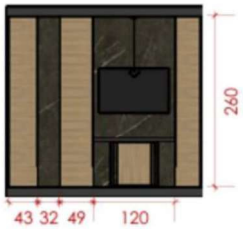  |
| 22 | MARCENARIA - Gradil divisor destinado à separação de ambientes e postos de trabalho, confeccionado em estrutura metálica em aço carbono, com acabamento em pintura eletrostática na cor preta ou similar, garantindo resistência e durabilidade. Composto por barras ou perfis metálicos fixados de forma alinhada, proporcionando delimitação visual dos espaços sem fechamento total do ambiente. Medidas e instalação conforme especificações do projeto. | 1 | |
| 23 | MARCENARIA - Prateleiras confeccionadas em MDF de alta densidade, com espessura mínima de 20 mm, revestidas em padrão amadeirado carvalho ou similar. Fixação por hastes ou suportes metálicos em aço carbono, com acabamento em pintura eletrostática na cor preta ou similar. Bordas com acabamento em fita de PVC de alta resistência. Medidas e instalação conforme especificações do projeto. | 1 | 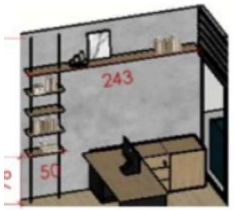  |

| Item | Descrição/especificação | Qtde | Miniatura do Ítem |
|---|---|---|---|
| 24 | MARCENARIA - Painel decorativo confeccionado em MDF de alta densidade, com revestimento melamínico padrão amadeirado carvalho ou similar, equipado com iluminação em fita de LED de tonalidade quente embutida. O conjunto deverá incluir caixa ou nicho para acomodação de plantas, confeccionado em MDF com acabamento na cor azul ou similar, conforme projeto arquitetônico. Bordas com acabamento em fita de PVC de alta resistência.Medidas e instalação conforme especificações do projeto. | 1 | |
| 25 | MARCENARIA - Divisória de ambiente composta por painel em vidro temperado único com espessura mínima de 8 mm, fixado por ferragens e perfis adequados para garantir estabilidade e segurança. O conjunto deverá incluir duas portas de giro com requadro em alumínio, com acabamento anodizado ou pintura eletrostática, contendo vidro temperado único com espessura mínima de 6 mm na cor preta ou similar. Instalação completa com ferragens, dobradiças, puxadores e demais acessórios necessários ao perfeito funcionamento, conforme medidas e especificações do projeto. | 1 | |

Documento assinado digitalmente
JOSIANE LINHARES CARDOSO
Data: 14/04/2026 17:41:56-0300
Verifique em https://validar.iti.gov.br

Município de Tubarão

Documento assinado digitalmente
ISADORA CARDOSO LIMA
Data: 14/04/2026 17:39:30-0300
Verifique em https://validar.iti.gov.br

Isadora Lima Estudio de Arquitetura