
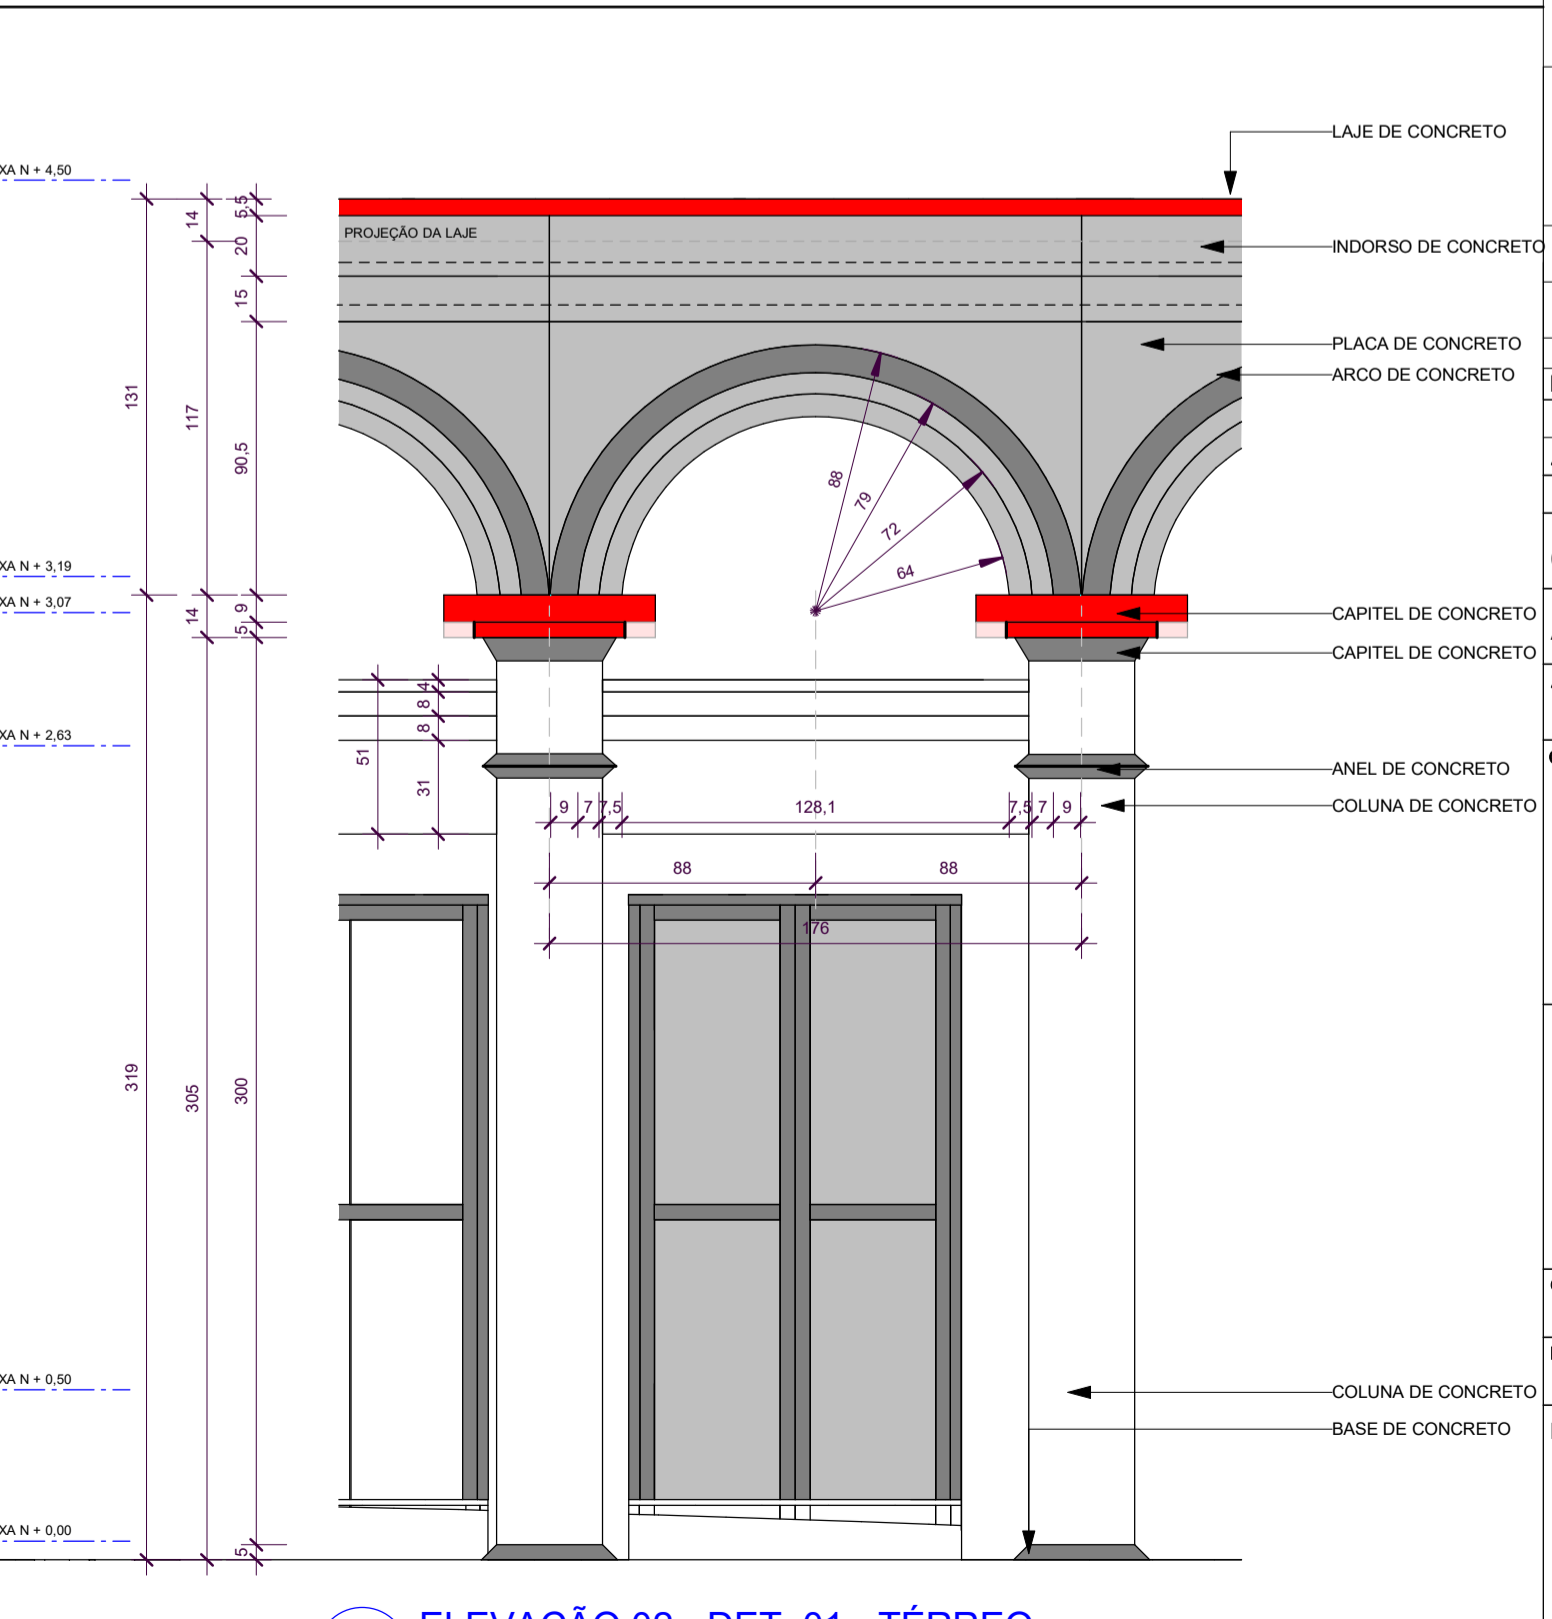
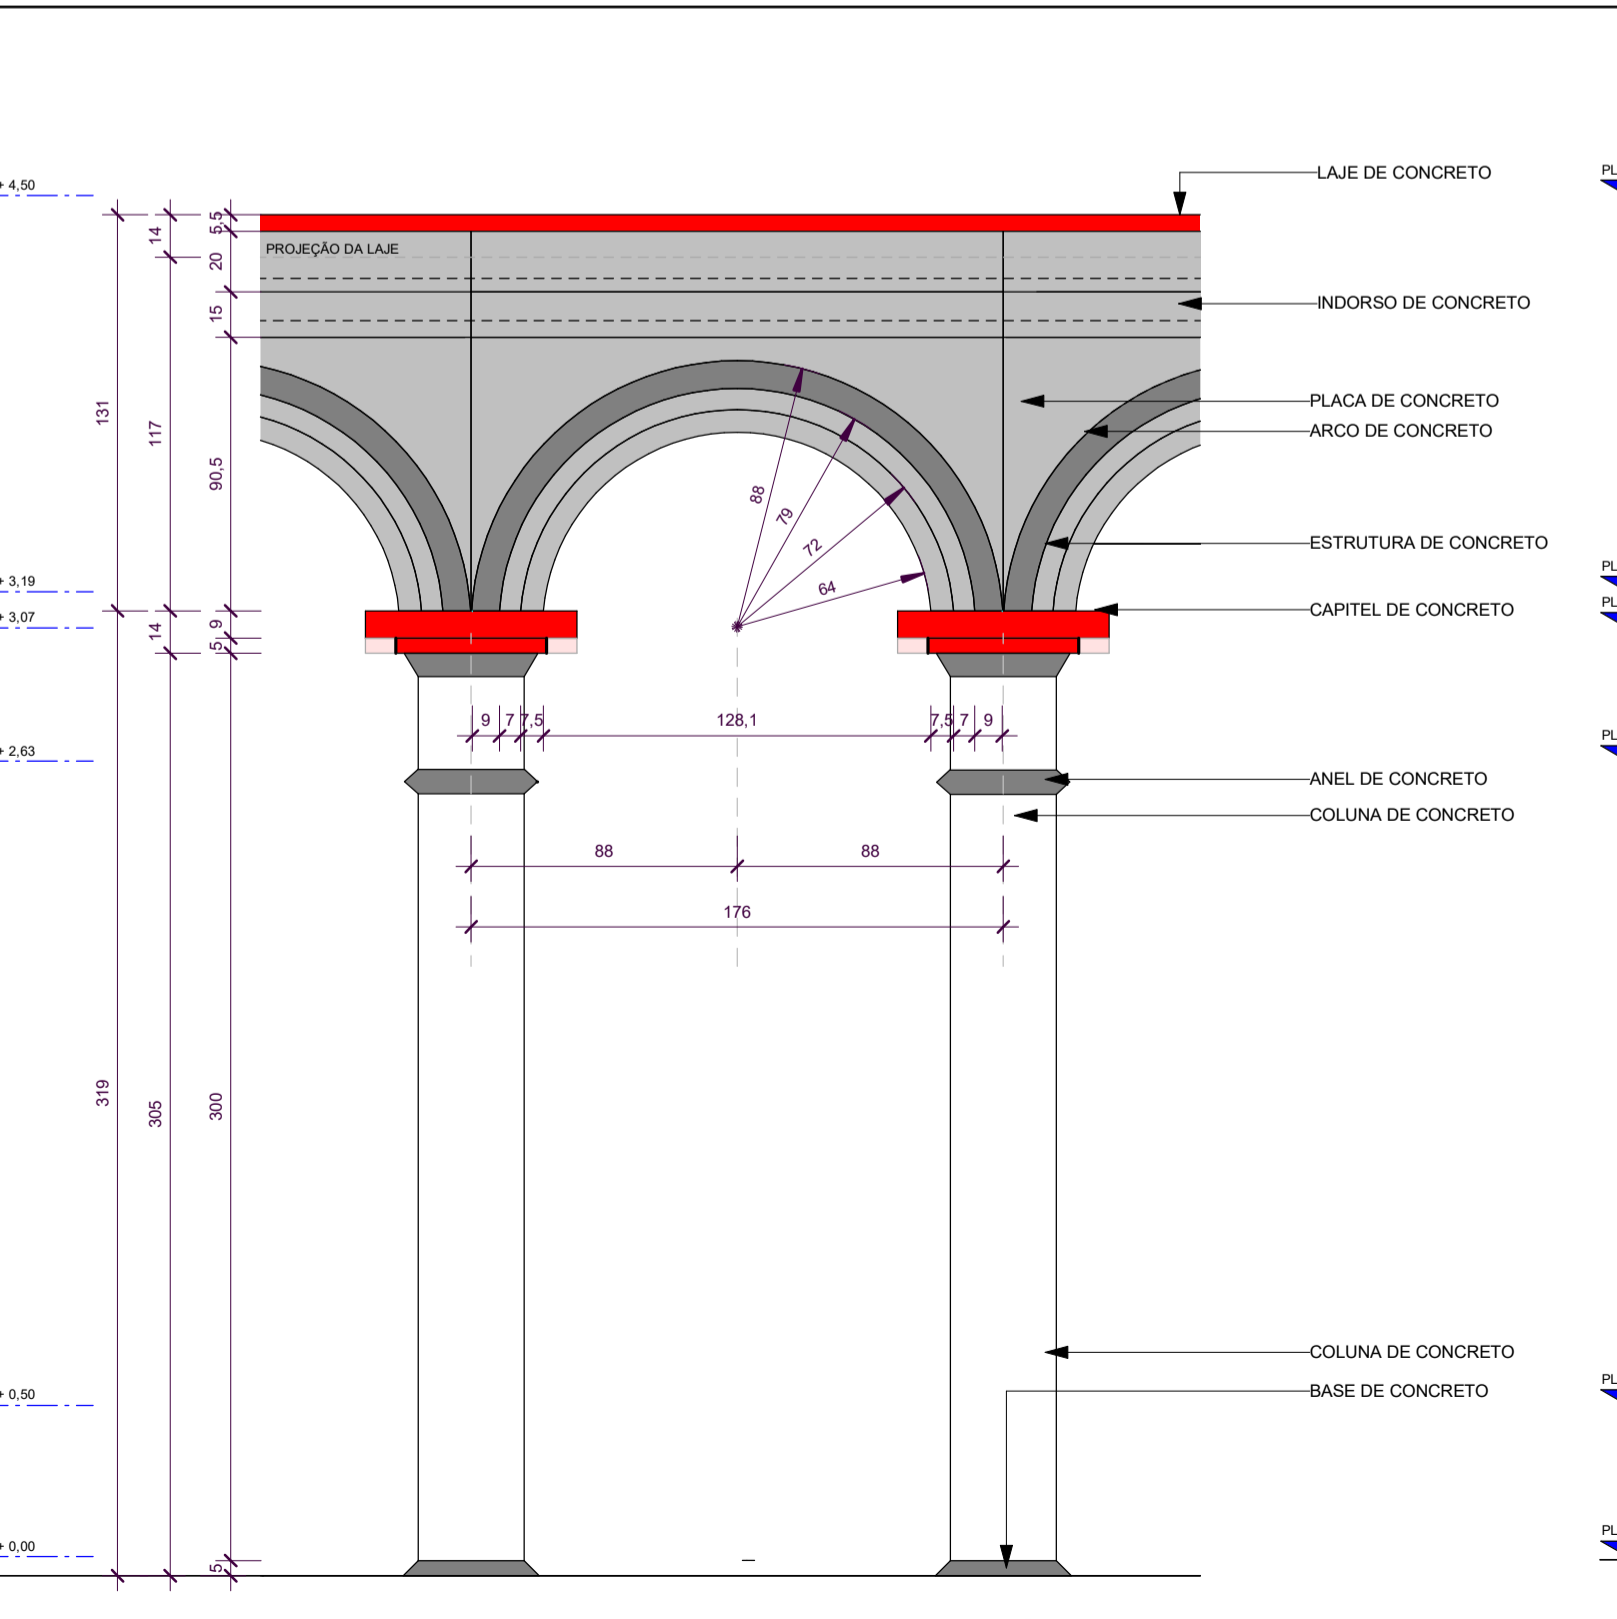
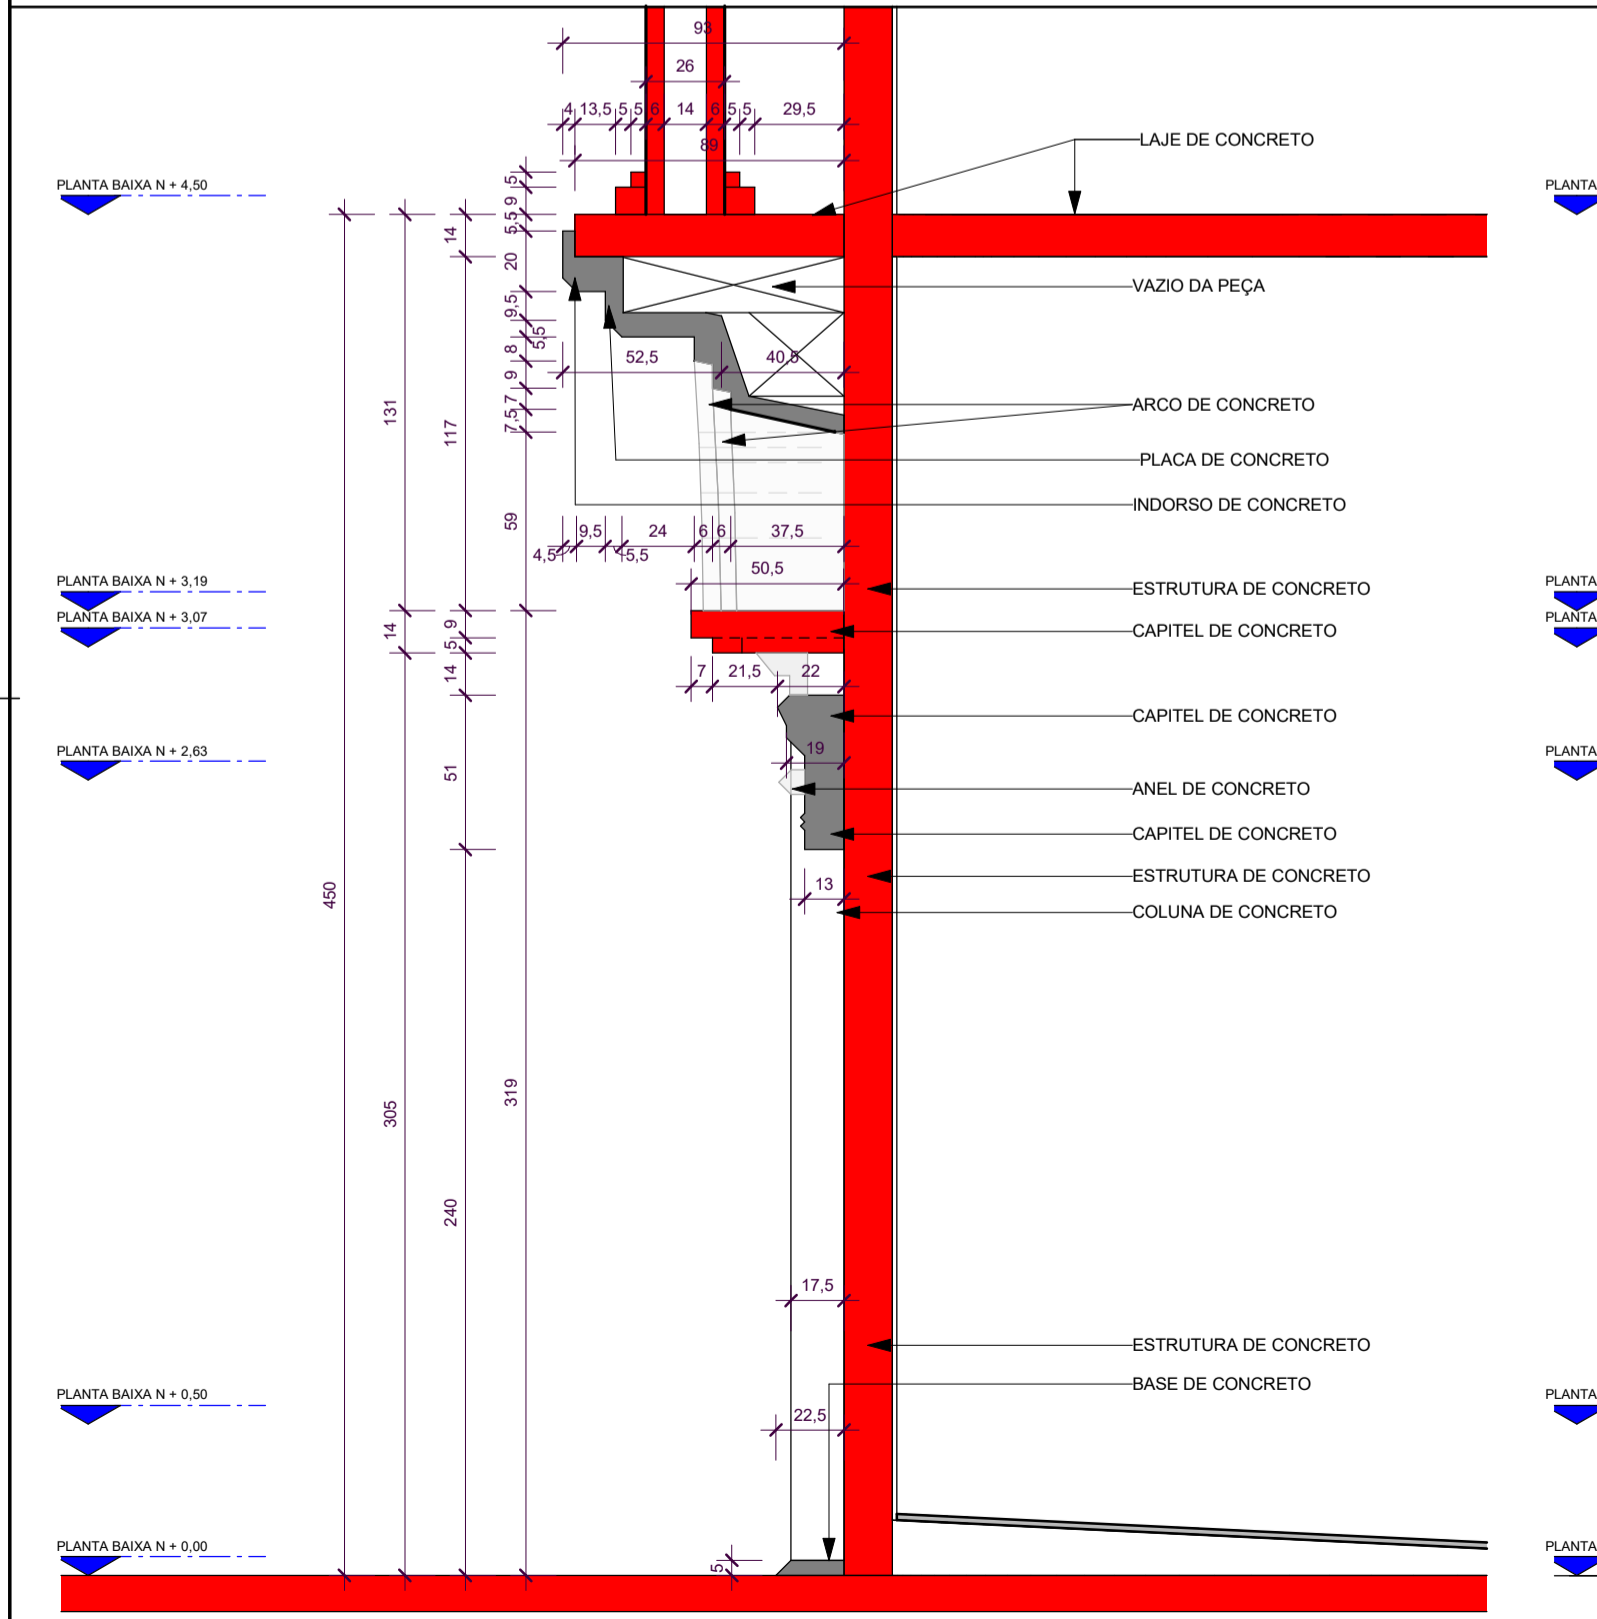
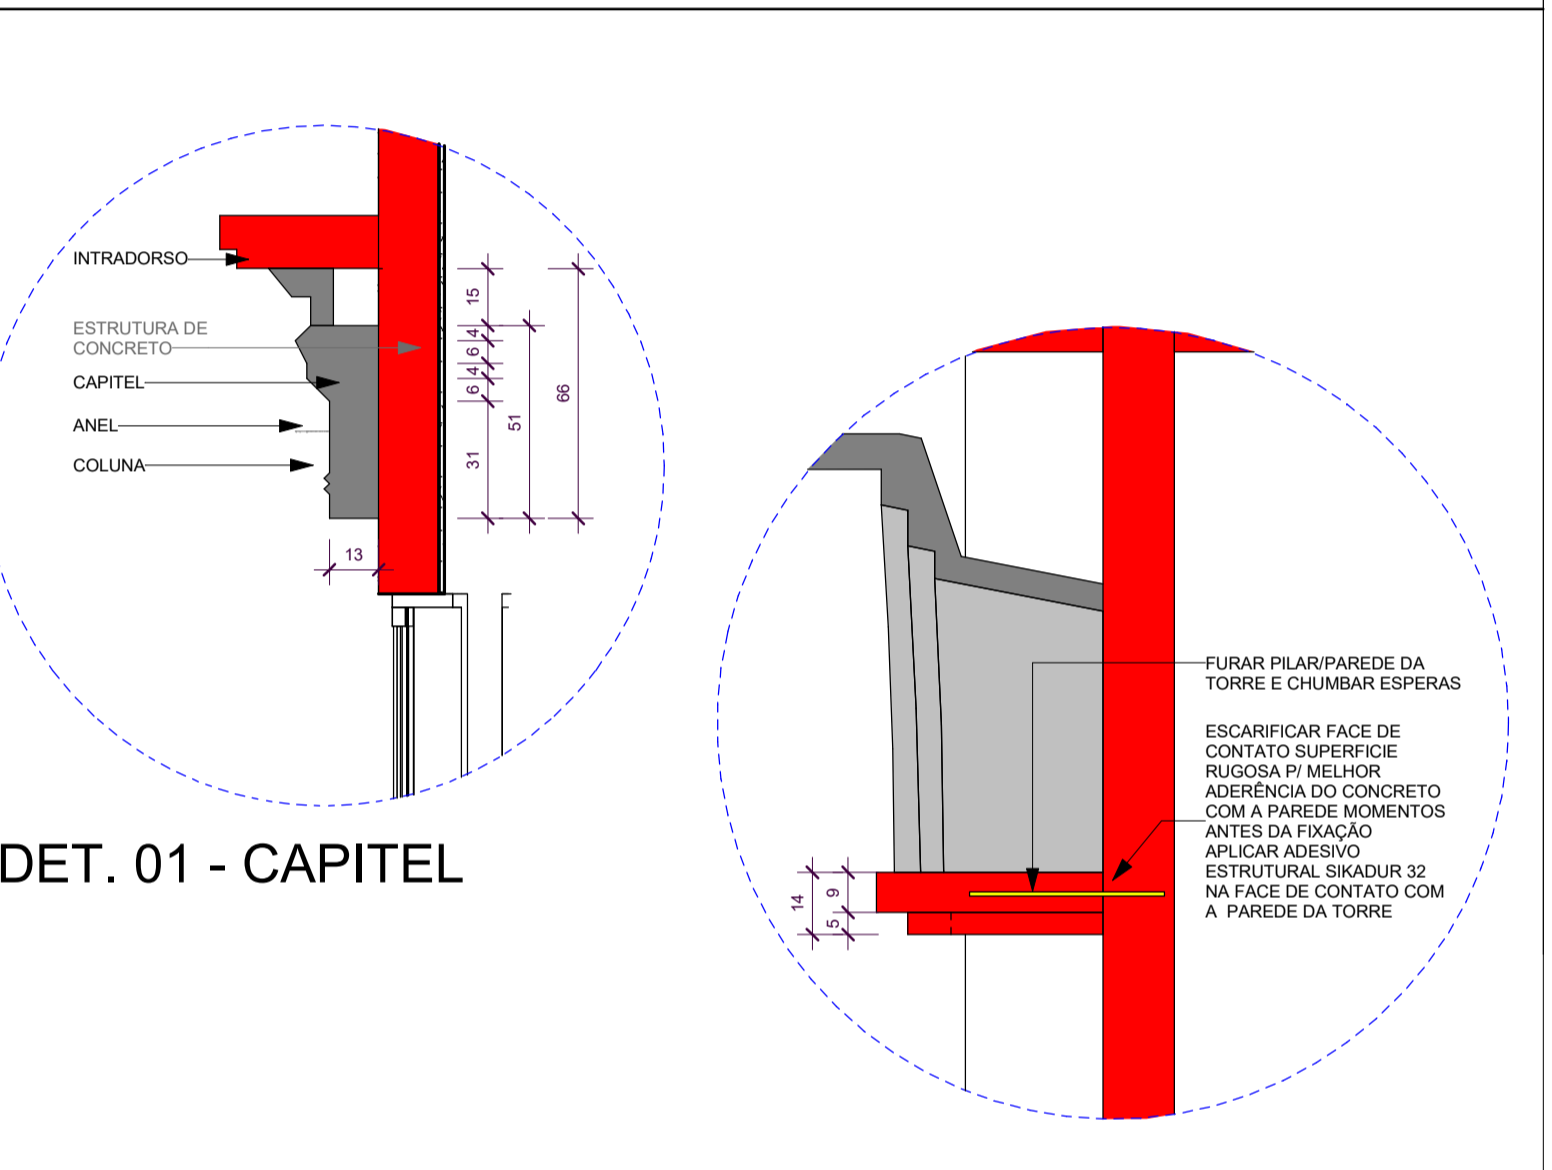
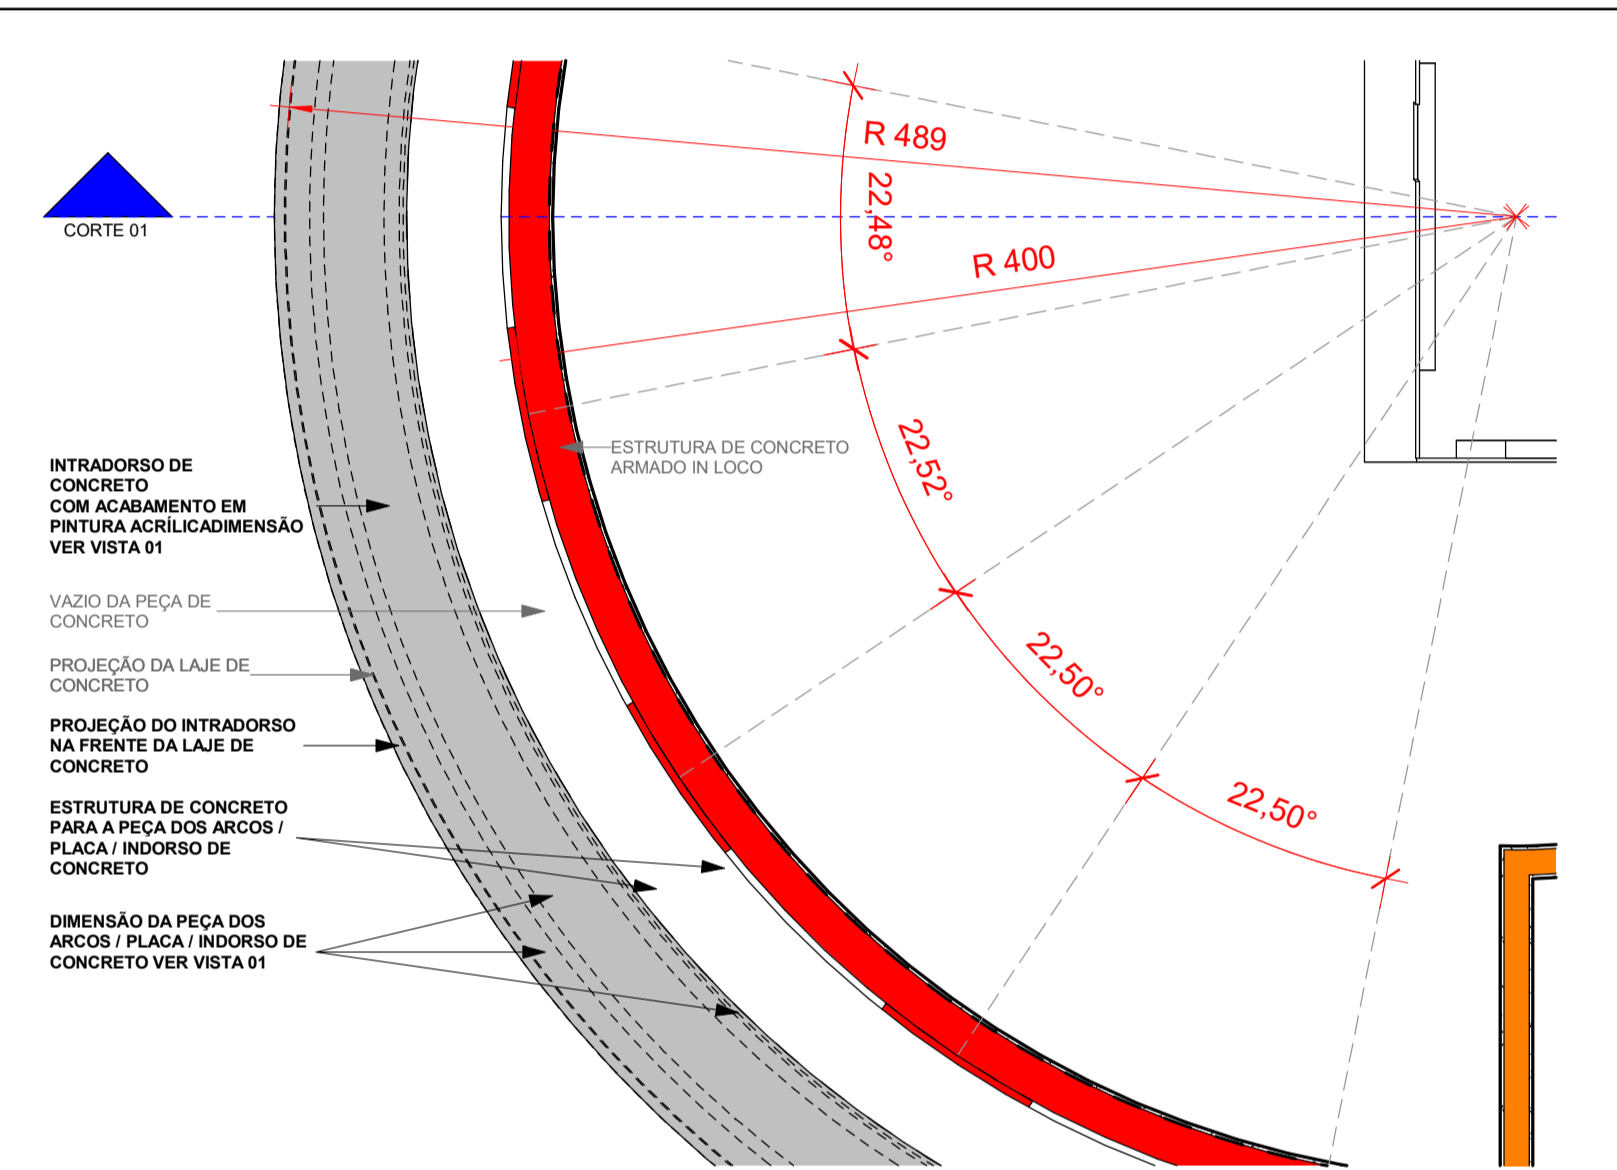


LEGENDAS:

- ESTRUTURAS EM CONCRETO
- ELEMENTOS DECORATIVOS
- CONCRETO PARA PREENCHIMENTO DOS ELEMENTOS DECORATIVOS PODERÁ SER EM CONCRETO LEVE COM RESISTÊNCIA MÍNIMA DE CONCRETO DE 40MPa
- MAIORES DETALHES DAS PEÇAS (ELEMENTOS DECORATIVOS) PODERÃO SER CONSULTADO OS PROJETOS ESTRUTURAS (FORMAS E ARMADURA).

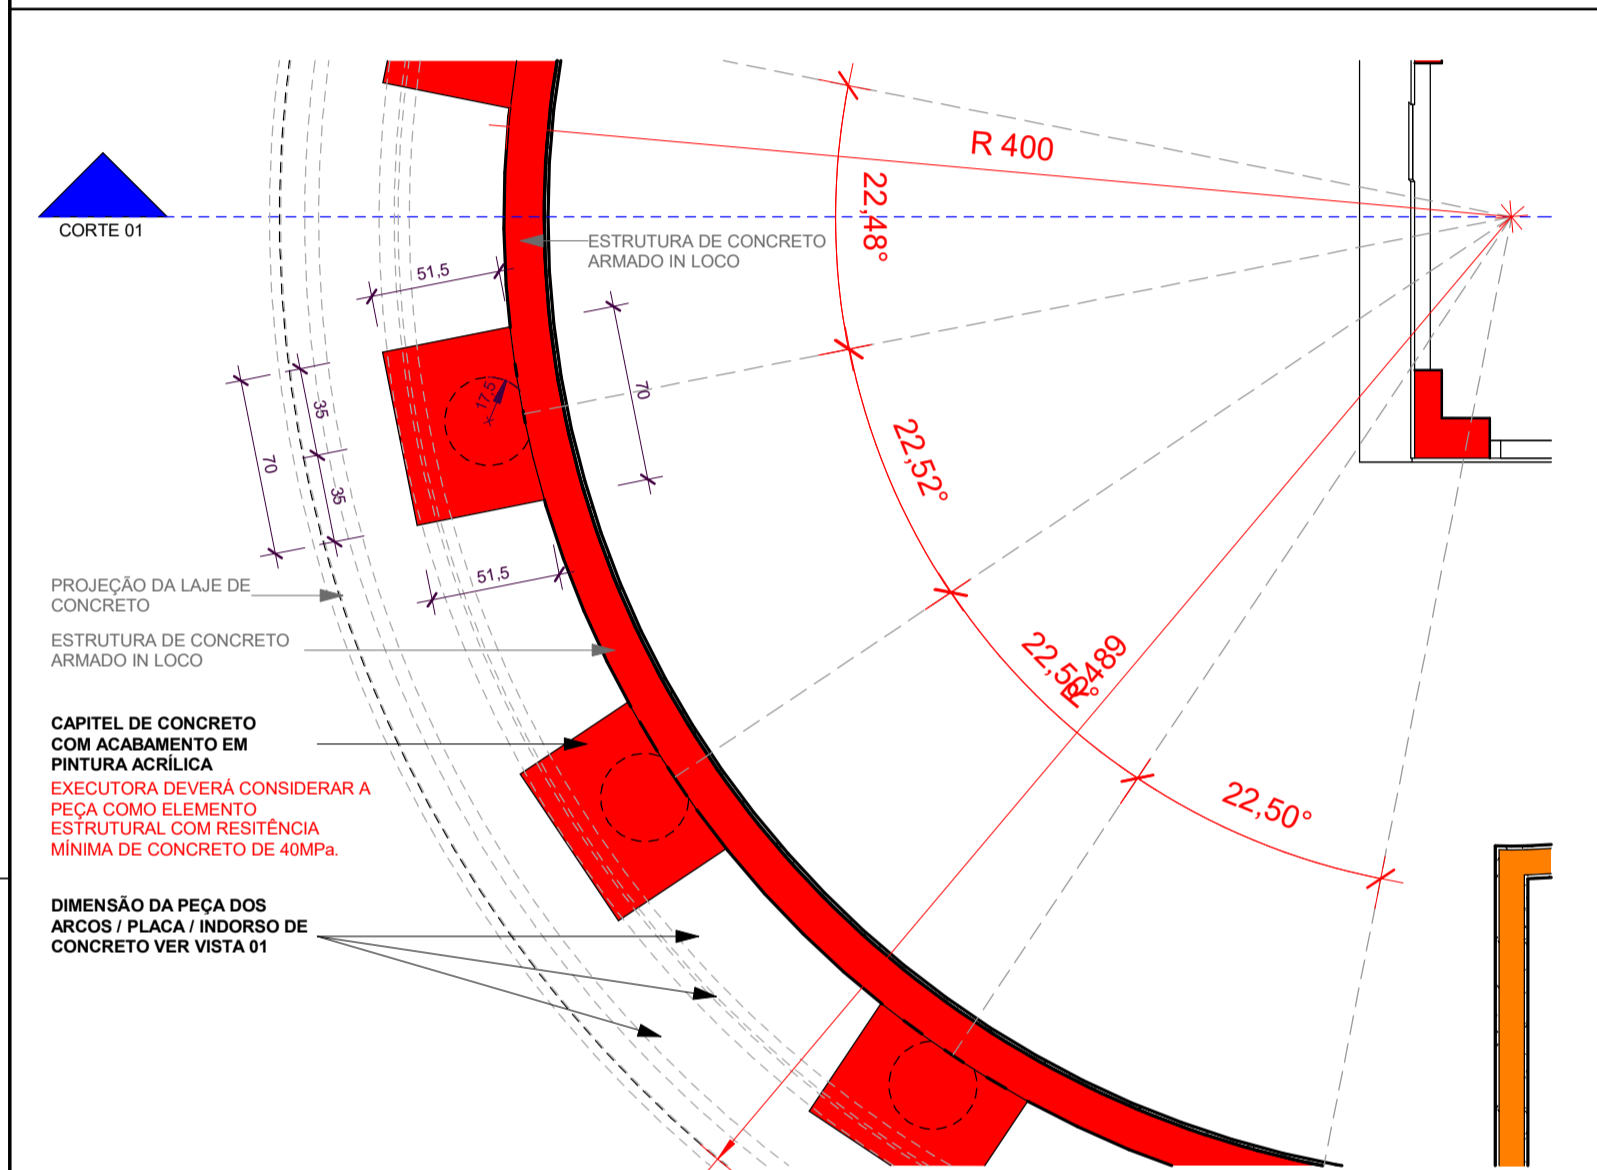

03	B	22/04/26	AJUSTADO DETALHES DAS PEÇAS (ELEMENTOS DECORATIVOS) CONFORME PROJETOS 1024EC000E901-R00_FORMA_ADORNOS_PAVTO_TERREO.dwg / 1024EC000E903-R00_FORMA_ADORNOS_PAVTO_TPO.dwg / 1024EC000E905-R00_FORMA_ADORNOS_PAVTO_COBERTURA.dwg DO ESTRUTURAL	G.H.M.
02	B	06/04/26	AJUSTE DOS ELEMENTOS DECORATIVOS DE FACHADA / REVISADO ACABAMENTOS	G.H.M.
01	B	30/03/26	ACRÉSCIMO DE LEGENDAS / AJUSTADO DETALHES / ACRÉSCIMO DE INFORMAÇÕES DE ACABAMENTOS	G.H.M.
00	B	14/02/23	EMISSÃO INICIAL	RAPAPHEL
REVISÃO		EMISSÃO	DISCRIMINAÇÃO	REVISADO
FINALIDADE DA EMISSÃO				
A - PRELIMINAR	C - LIBERADO P/ PROJETO	E - PARA COMPRA	G - PARA CONHECIMENTO	
B - PARA APROVAÇÃO	D - LIBERADO P/ CONSTRUÇÃO	F - CONFORME CONSTRUÍDO	H - CANCELADO	
DATA 03/2022	DESENHISTA Author	CONFERIDO Checker	APROVADO Approver	
ETAPA APROVAÇÃO	ARQUIVO 21-1024	FORMATO FORMATO : 855 x 594	ESCALA: COMO INDICADA	
ARQUIVO CAD 1024AQ01DE006-R03_DETALHAMENTO ARQ. NIVEL TÉRREO.DWG				

CLIENTE:

PREFEITURA MUNICIPAL DE PEDRAS GRANDES - SC

OA ENGENHARIA ESPECIAL
RUA AMADEU DA LIZ, 122 S.36 - 89010-919 - BLUMENAU - SC
FONE: (47) 3232-5500 - CREA/SC 042779-5
e-mail: projetos@oengenhareria.com.br

ORACIDES FELICIO ADRIANO
Engº Civil - CREA/SC 39304-9

OBRA: TORRE DE PISA
LOCAL: PEDRAS GRANDES - SC
REFERÊNCIA: TORRE DE PISA DETALHAMENTO ARQ. NIVEL TÉRREO

DESENHO No. 1024.AQ.001.DE.006
REVISÃO 03