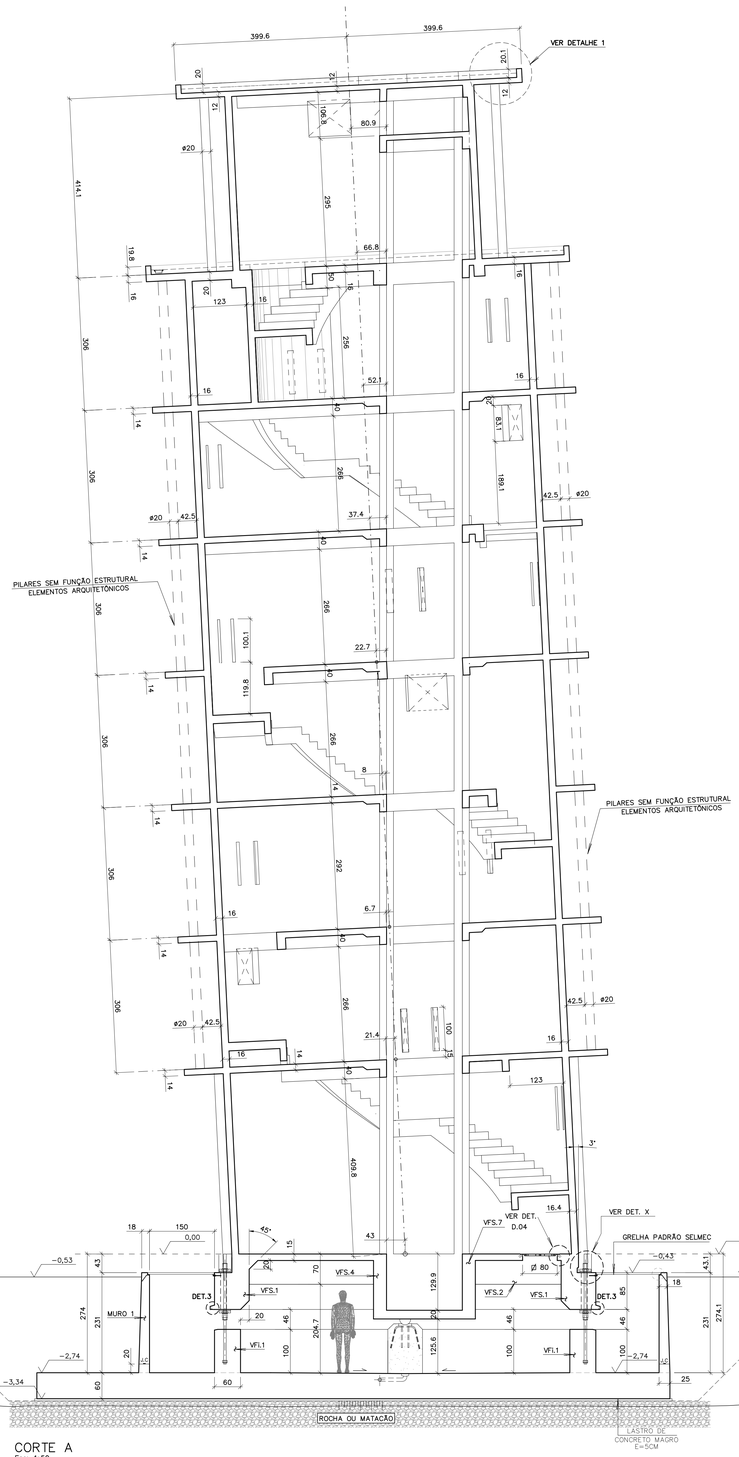

CORTE A
Esc: 1:50

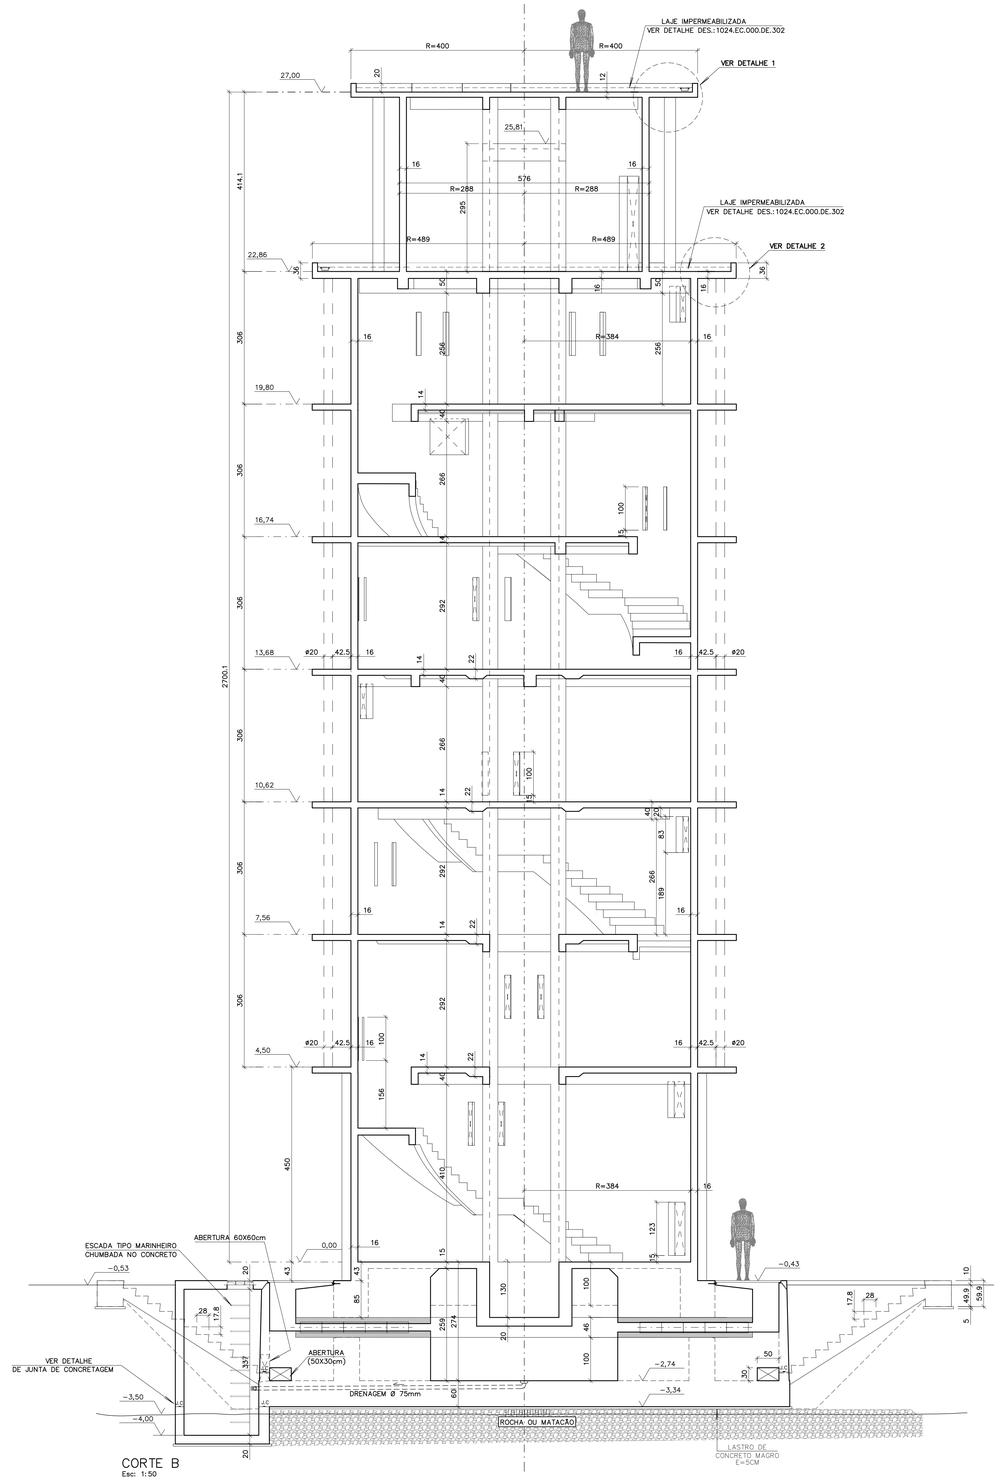

CORTE B
Esc: 1:50

DETALHE 1
Esc: 1:12.5

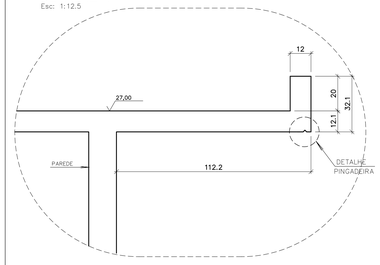

DETALHE 2
Esc: 1:12.5

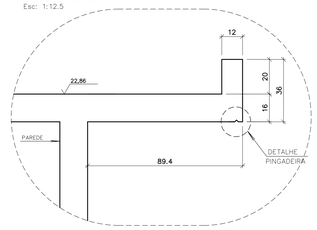

DET. PINGADEIRA
ESCALA: 1:2

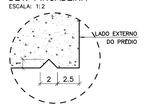

DETALHE–CHANFRO–15mm
ESCALA: 1:2.5

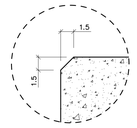

LEGENDA.:

00 – INDICAÇÃO DE REVISÃO.

– INDICAÇÃO DE HOLD

NOTAS:

1 – MEDIDAS EM CENTIMETRO E ELEVAÇÕES EM METRO.
2 – PARA NOTAS GERAIS VER FOLHA: 1024EC000DE001

18	D	17/06/26	REVISADO PILARES EXTERNOS	A.REIS	ARNO	ORACIDES
17	D	10/11/25	REVISÃO GERAL	G.SCHMITZ	ARNO	ORACIDES
16	D	23/10/25	REVISÃO GERAL	MAYCON.S	ARNO	ORACIDES
15	D	12/06/24	REV. ESPESSURA: PAREDES E LAJES	G.SCHMITZ	ARNO	ORACIDES
14	D	19/02/24	ONDE INDICADO	G.SCHMITZ	ARNO	ORACIDES
13	A	01/09/23	REVISADO FOSSO ELEVADOR	G.SCHMITZ	ARNO	ORACIDES
12	A	21/07/23	PINO CENTRAL DE GIRO_ATUALIZADO CHAPAS	A.REIS	ARNO	ORACIDES
11	A	02/06/23	ALTERAÇÃO BALANÇO DAS LAJES	RICARDO	ARNO	ORACIDES
10	A	27/01/23	REVISÃO BASE AR CONDICIONADO	A.REIS	ARNO	ORACIDES
REVISÃO	EMISSÃO	DATA	DISCRIMINAÇÃO	REVISADO	CONFERIDO	APROVADO

FINALIDADE DA EMISSÃO

A – PRELIMINAR	C – LIBERADO P/ PROJETO	E – PARA COMPRA	G – PARA CONHECIMENTO
B – PARA APROVAÇÃO	D – LIBERADO P/ CONSTRUÇÃO	F – CONFORME CONSTRUIDO	H – CANCELADO

DATA	DESENHISTA	CONFERIDO	APROVADO
OUT.2025	MAYCON.S	ARNO	ORACIDES

ETAPA	ARQUIVO	FORMATO	ESCALA
PARA CONSTRUÇAO	21_1024	1189x841	INDICADA

ARQUIVO CAD
1024EC000DE003–R18_CORTES_A_B

CLIENTE

PREFEITURA MUNICIPAL DE PEDRAS GRANDES–SC

OA ENGENHARIA ESPECIAL
RUA AMADEU DA LUZ, 122 Sala 96 – 89070–319 – BLUMENAU – SC
FONE: (47) 3232–5500 – CREA/SC 042779–5
E–mail : projetos@oengenharia.com

ORACIDES FELICIO ADRIANO:36080694791 – Assinado de forma digital por ORACIDES FELICIO ADRIANO:36080694791 Dados: 2026.06.26 13:58:16 -03'00'

ORACIDES FELICIO ADRIANO
Eng° Civil – CREA/SC 039304–9

OBRA	NATUREZA
TORRE DE PISA	PROJETO ESTRTURAL

LOCAL
PEDRAS GRANDES – SANTA CATARINA

REFERÊNCIA
CORTES_A_–__B

DESENHO No.	REVISÃO
1024.EC.000.DE.003	18

JUNTAS DE CONCRETAGEM
ESC: 1:5

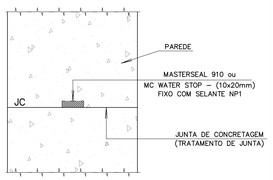

PENA	ESPESSURA
01	0,15 mm
02	0,20 mm
03	0,20 mm
04	0,50mm
05	0,60mm
06	0,15 mm
07	0,30mm
08	0,00mm
12	0,30 mm
170	0,30mm
214	0,30mm
242	0,30mm
255	0,30 mm
RESTO	0,10 mm

DETALHE 3
Esc: 1:10

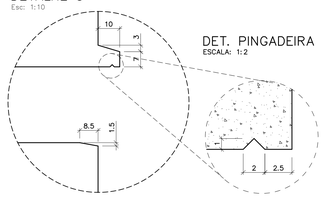

DET. PINGADEIRA
ESCALA: 1:2

DET. DA TAMPA INSPEÇÃO CHAPA XADREZ
Esc: 1:15

EM PLANTA

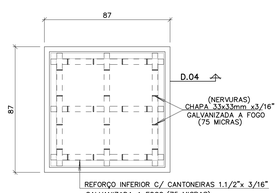

DETALHE D.04
ESCALA: 1:5

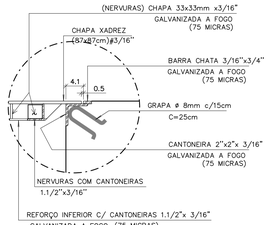

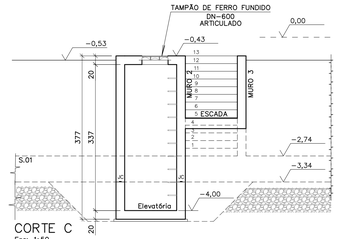

CORTE C
Esc: 1:50

ELEVATÓRIA
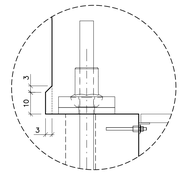
DET.X (CHANFRO)
Esc: 1:10