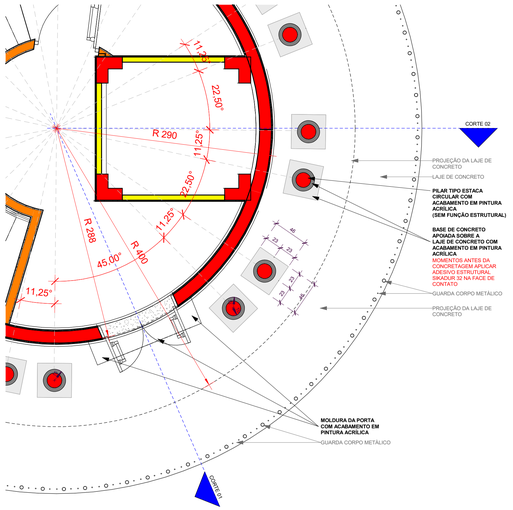

1 DET. 03 +0,50
ESCALA 1 : 30

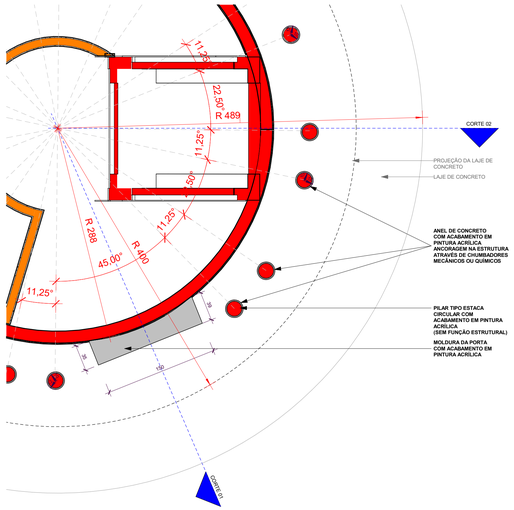

2 DET. 03 +2,73
ESCALA 1 : 30

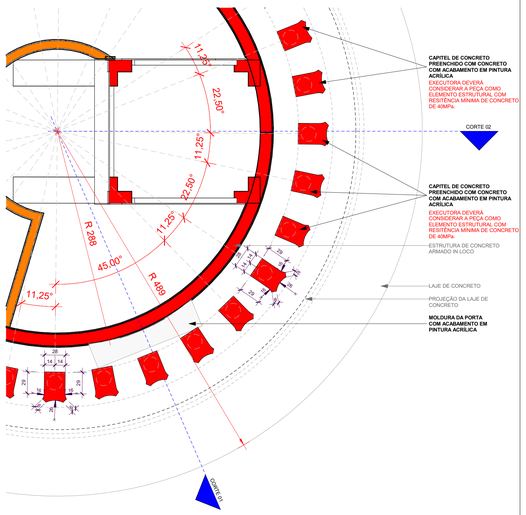

3 DET. 03 +2,95
ESCALA 1 : 30

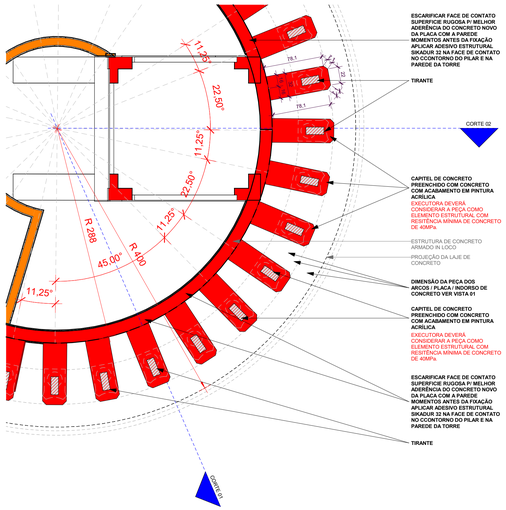

4 DET. 03 +3,05
ESCALA 1 : 30

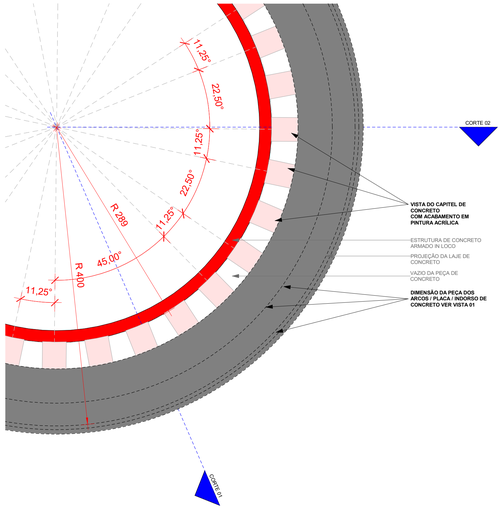

5 DET. 03 +3,73
ESCALA 1 : 30

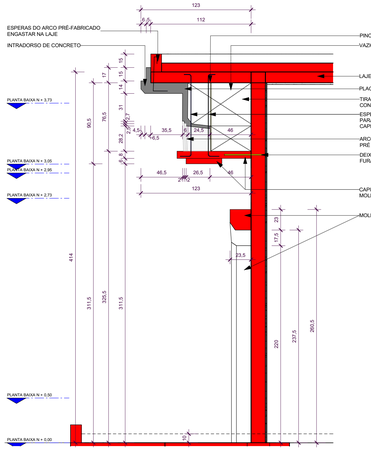

6 CORTE 01 - DET. 03 - SUPERIOR
ESCALA 1 : 25

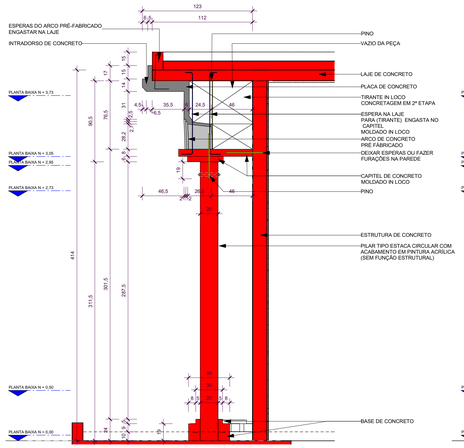

7 CORTE 02 - DET. 03 - SUPERIOR
ESCALA 1 : 25

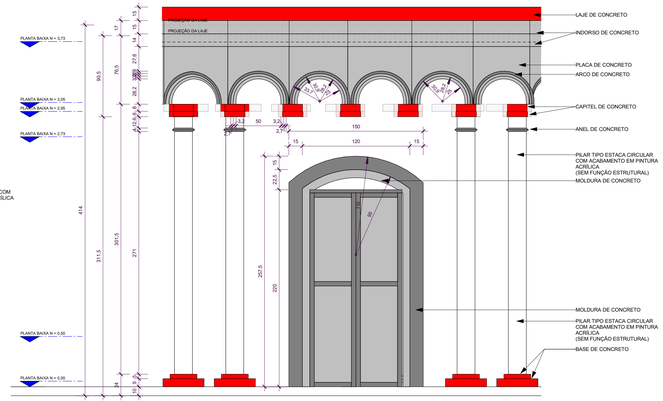

8 ELEVAÇÃO 01 - DET. 03 - SUPERIOR
ESCALA 1 : 25

LEGENDAS:

ESTRUTURAS EM CONCRETO

ELEMENTOS DECORATIVOS
* O CONCRETO PARA PREENCHIMENTO DOS ELEMENTOS DECORATIVOS PODERÁ SER EM CONCRETO LEVE COM RESITÊNCIA MINIMA DE CONCRETO DE 40MPa.

- MAIORES DETALHES DAS PEÇAS (ELEMENTOS DECOTARIVOS) PODERÃO SER CONSULTADO OS PROJETOS ESTRUTURAIS (FORMAS E ARMADURA).

REVISÃO	EMISSÃO	DATA	DISCRIMINAÇÃO	REVISADO
04	B	18/06/26	AJUSTADO DIMENSÃO DOS PILARES CIRCULAR (ELEMENTO DECORATIVO) NOS DETALHES (NÍVEL TIPO / COBERTURA) CONFORME PROJETO ESTRUTURAL: 1024EC000DE903-R01_FORMA_ADORNOS_PAVTO_TIPO.dwg / 1024EC000DE905-R01_FORMA_ADORNOS_PAVTO_COBERTURA.dwg	G.H.M.
03	B	22/04/26	AJUSTADO DETALHES DAS PEÇAS (ELEMENTOS DECORATIVOS) CONFORME PROJETOS; 1024EC000DE901-R00_FORMA_ADORNOS_PAVTO_TERREO.dwg / 1024EC000DE903-R00_FORMA_ADORNOS_PAVTO_TIPO.dwg / 1024EC000DE905-R00_FORMA_ADORNOS_PAVTO_COBERTURA.dwg DO ESTRUTURAL;	G.H.M.
02	B	06/04/26	AJUSTE DOS ELEMENTOS DECORATIVOS DE FACHADA / REVISADO ACABAMENTOS	G.H.M.
01	B	30/03/26	ACRÉSCIMO DE LEGENDAS / AJUSTADO DETALHES / ACRÉSCIMO DE INFORMAÇÕES DE ACABAMENTOS	G.H.M.
00	B	14/02/23	EMISSÃO INICIAL	RAPAHEL

FINALIDADE DA EMISSÃO

A - PRELIMINAR	C - LIBERADO P/ PROJETO	E - PARA COMPRA	G - PARA CONHECIMENTO
B - PARA APROVAÇÃO	D - LIBERADO P/ CONSTRUÇÃO	F - CONFORME CONSTRUIDO	H - CANCELADO

DATA	DESENHISTA	CONFERIDO	APROVADO
03/2022	Author	Checker	Approver

ETAPA	ARQUIVO	FORMATO	ESCALA
APROVAÇÃO	21-1024	FORMATO : 1189x594	COMO INDICADA

ARQUIVO CAD
1024AQ001DE008-R04_DETALHAMENTO ARQ. NIVEL COBERTURA.DWG

CLIENTE:

PREFEITURA MUNICIPAL DE PEDRAS GRANDES - SC

OA ENGENHARIA ESPECIAL
RUA AMADEU DA LUZ, 122 S.86 - 89010-919 - BLUMENAU - SC
FONE: (47) 3232-5500 - CREA/SC 042779-5
e-mail : projetos@oaengenharia.com.br

Assinado de forma digital por ORACIDES FELICIO ADRIANO:35082604791 Dados: 2026.06.24 13:34:28 -03'00'

ORACIDES FELÍCIO ADRIANO
Eng° Civil - CREA/SC 39304-9

OBRA: TORRE DE PISA

LOCAL: PEDRAS GRANDES - SC

NATUREZA: PROJETO ARQUITETURA

REFERÊNCIA

TORRE DE PISA

DETALHAMENTO ARQ. NIVEL COBERTURA

DESENHO No. 1024.AQ.001.DE.008

REVISÃO 04