



PLANTA BAIXA CORRIMÃO 5° PAV – 008(1X)

Esc: 1:50

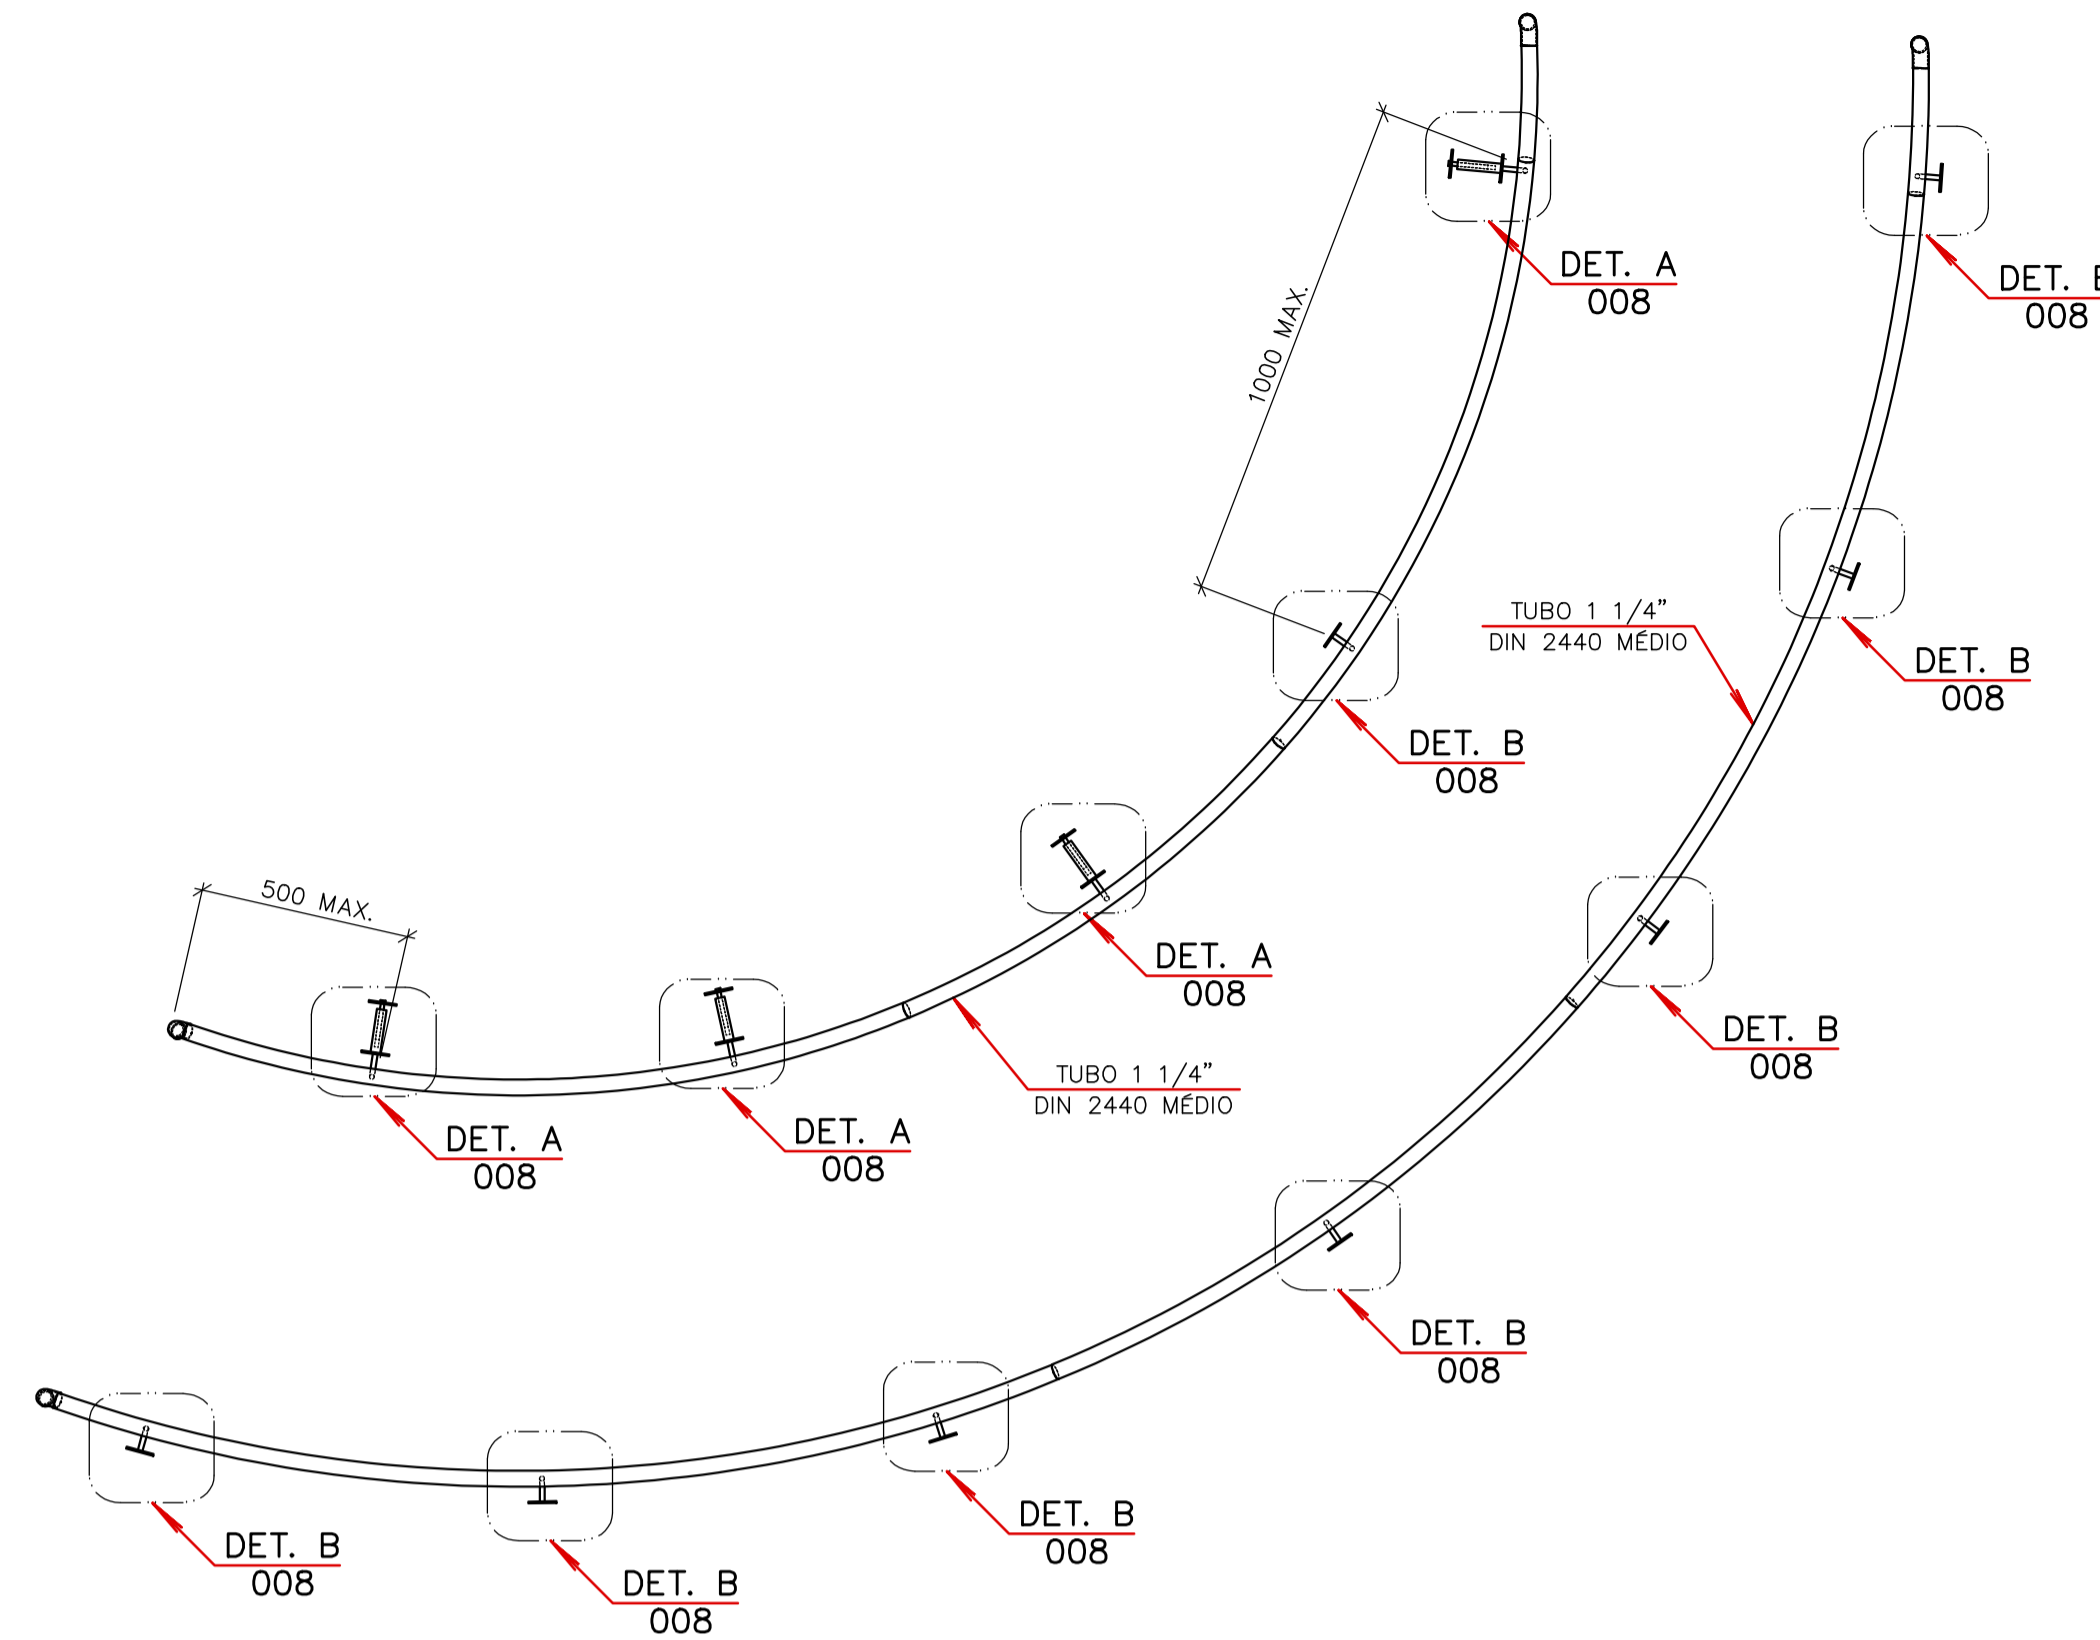


CORRIMÃO 5° PAV. – 008(1X)

Esc: 1:20

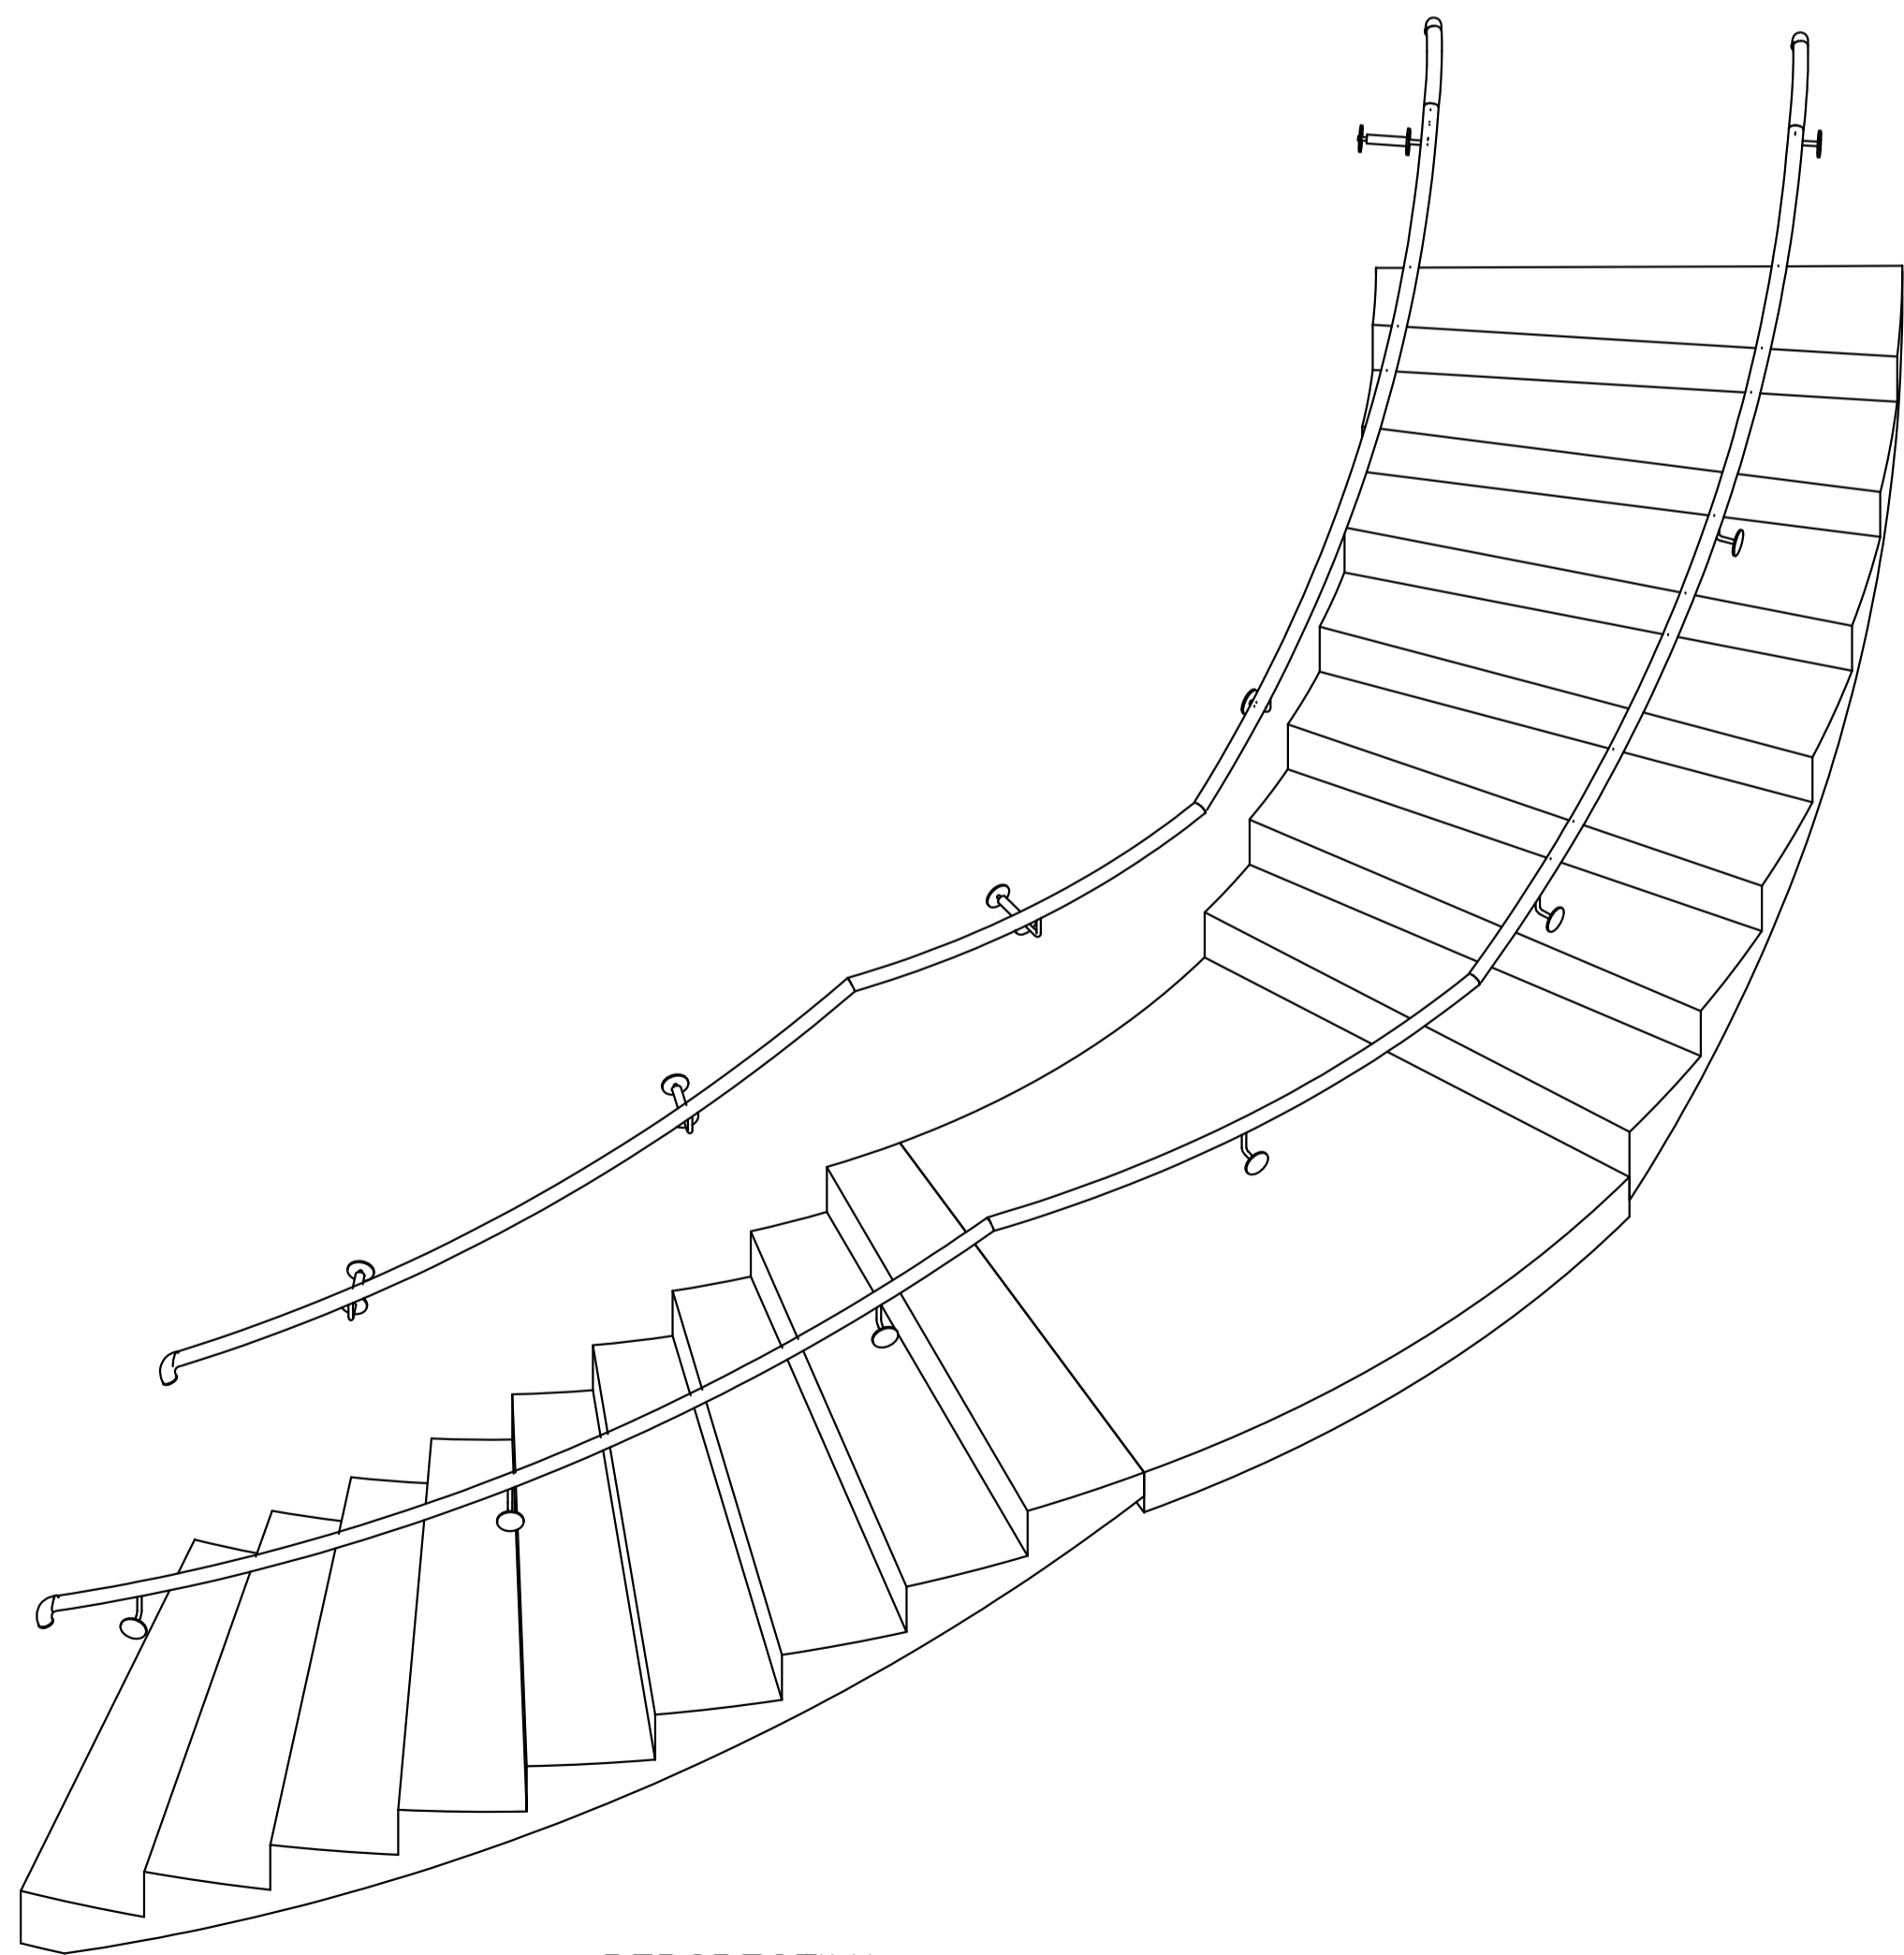


PERSPECTIVA

Esc: 1:20

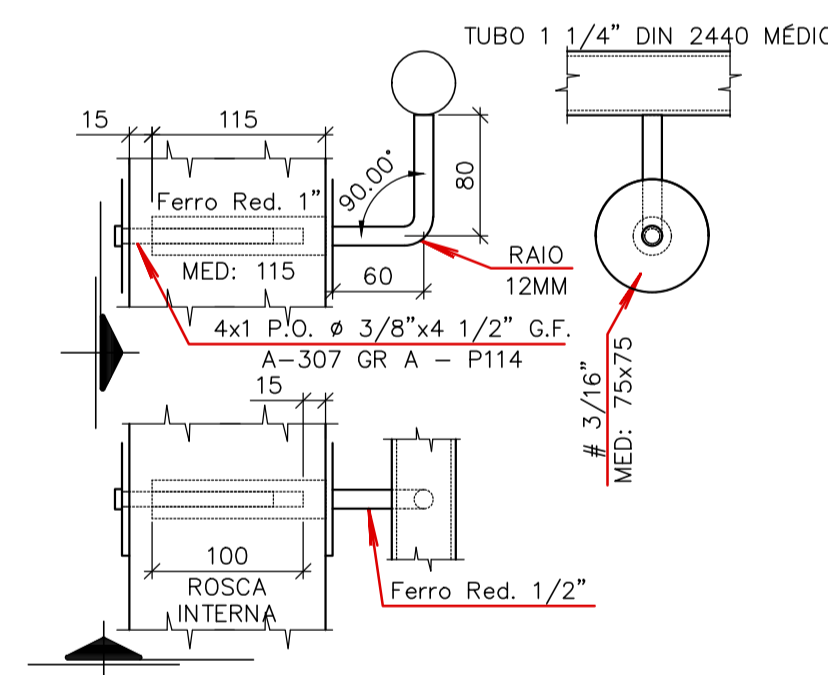


DETALHE A-008(4X)

Esc: 1:5

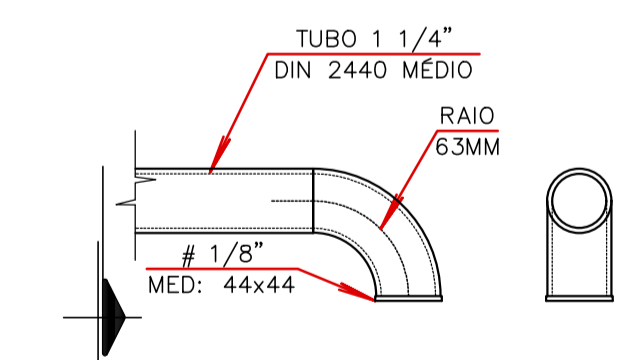

DET. TIP. EXT. CORRIMÃO-008(4X)

Esc: 1:5

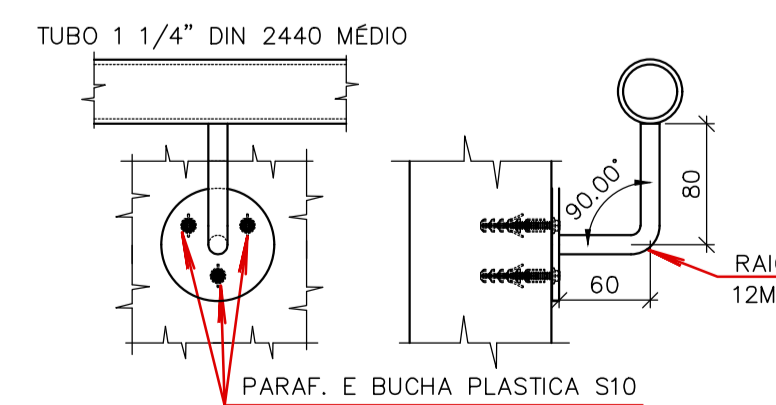

DETALHE B-008(8X)

Esc: 1:5

EM0000E008 LISTA DE PORCAS E PARAFUSOS									
TIPO	POSIÇÃO	BITOLA	MATERIAL	COMPR.	QTDE.	TRATAMENTO	CODIGO EMS	PESO TOTAL	
PARAF.	P114	3/8"	A-307 GR A	4 1/2"	4	G.F.			0.31
PESO TOTAL:									0.31

REVISÃO	EMISSÃO	DATA	DISCRIMINAÇÃO	REVISADO	CONFERIDO	APROVADO
01	A	20/10/25	ESCALA INTERNA RETIRADA	K. WOLTER		
00	A	22/03/23	EMISSÃO INICIAL	F.ÓTERO	ARNO	O.A.

FINALIDADE DA EMISSÃO


A – PRELIMINAR	C – LIBERADO P/ PROJETO	E – PARA COMPRA	G – PARA CONHECIMENTO
B – PARA APROVAÇÃO	D – LIBERADO P/ CONSTRUÇÃO	F – CONFORME CONSTRUÍDO	H – CANCELADO

DATA: DEZ/2021
 DESENHISTA: F.ÓTERO
 CONFERIDO: ORACIDES
 APROVADO: ORACIDES


ETAPA: PRELIMINAR
 ARQUIVO: 21_1024
 FORMATO: 1000x594
 ESCALA: INDICADA

ARQUIVO CAD: 1024EM000E008-R01_PLANTA_BAIXA_CORTES_E_DETALHES

CLIENTE



PREFEITURA MUNICIPAL DE PEDRAS GRANDES-SC



OA ENGENHARIA ESPECIAL
 RUA AMADEU DA LUIZ, 122 Sala 06 - 89010-919 - BLIMENAU - SC
 FONE: (47) 3232-5500 - CREA/SC 042779-5
 E-mail: projetos@oaengenharia.com

OBRA: TORRE DE PISA

LOCAL: PEDRAS GRANDES – SANTA CATARINA

REFERÊNCIA: GUARDA CORPO 5 PAV
 PLANTA BAIXA CORTES E DETALHES

NATUREZA: PROJETO METALICA

DESENHO No. 1024.EM.000.DE.008	REVISÃO 01
--------------------------------	------------

PENA	ESPESSURA
01	0,10 mm
02	0,20 mm
03	0,30 mm
04	0,40 mm
05	0,40 mm
06	0,10 mm
07	0,20 mm
08	0,50 mm
12	0,35 mm
170	0,30 mm
214	0,20 mm
242	0,30 mm
255	0,30 mm
RESTO	0,10 mm