



LISTA POR GRUPOS DE MATERIAL

DESCRIÇÃO	COMPR.	LARG.	ALT.	QUANT.	MATERIAL	PESO UNIT.	PESO TOTAL	UNIDADE
# 50 mm	1692	300	-	9	CF-26	392,5	1793,1	kg
# 50 mm	2413	300	-	11	CF-26	392,5	3125,44	kg
# 50 mm	3400	300	-	6	CF-26	392,5	2402,1	kg
# 50 mm	3484	300	-	11	CF-26	392,5	4512,65	kg
# 50 mm	5897	300	-	3	CF-26	392,5	2083,12	kg
				QUANT. GRUPO:	40	PESO GRUPO:	13916,4	
				QUANT. TOTAL:	40	PESO TOTAL:	13916,41	kg

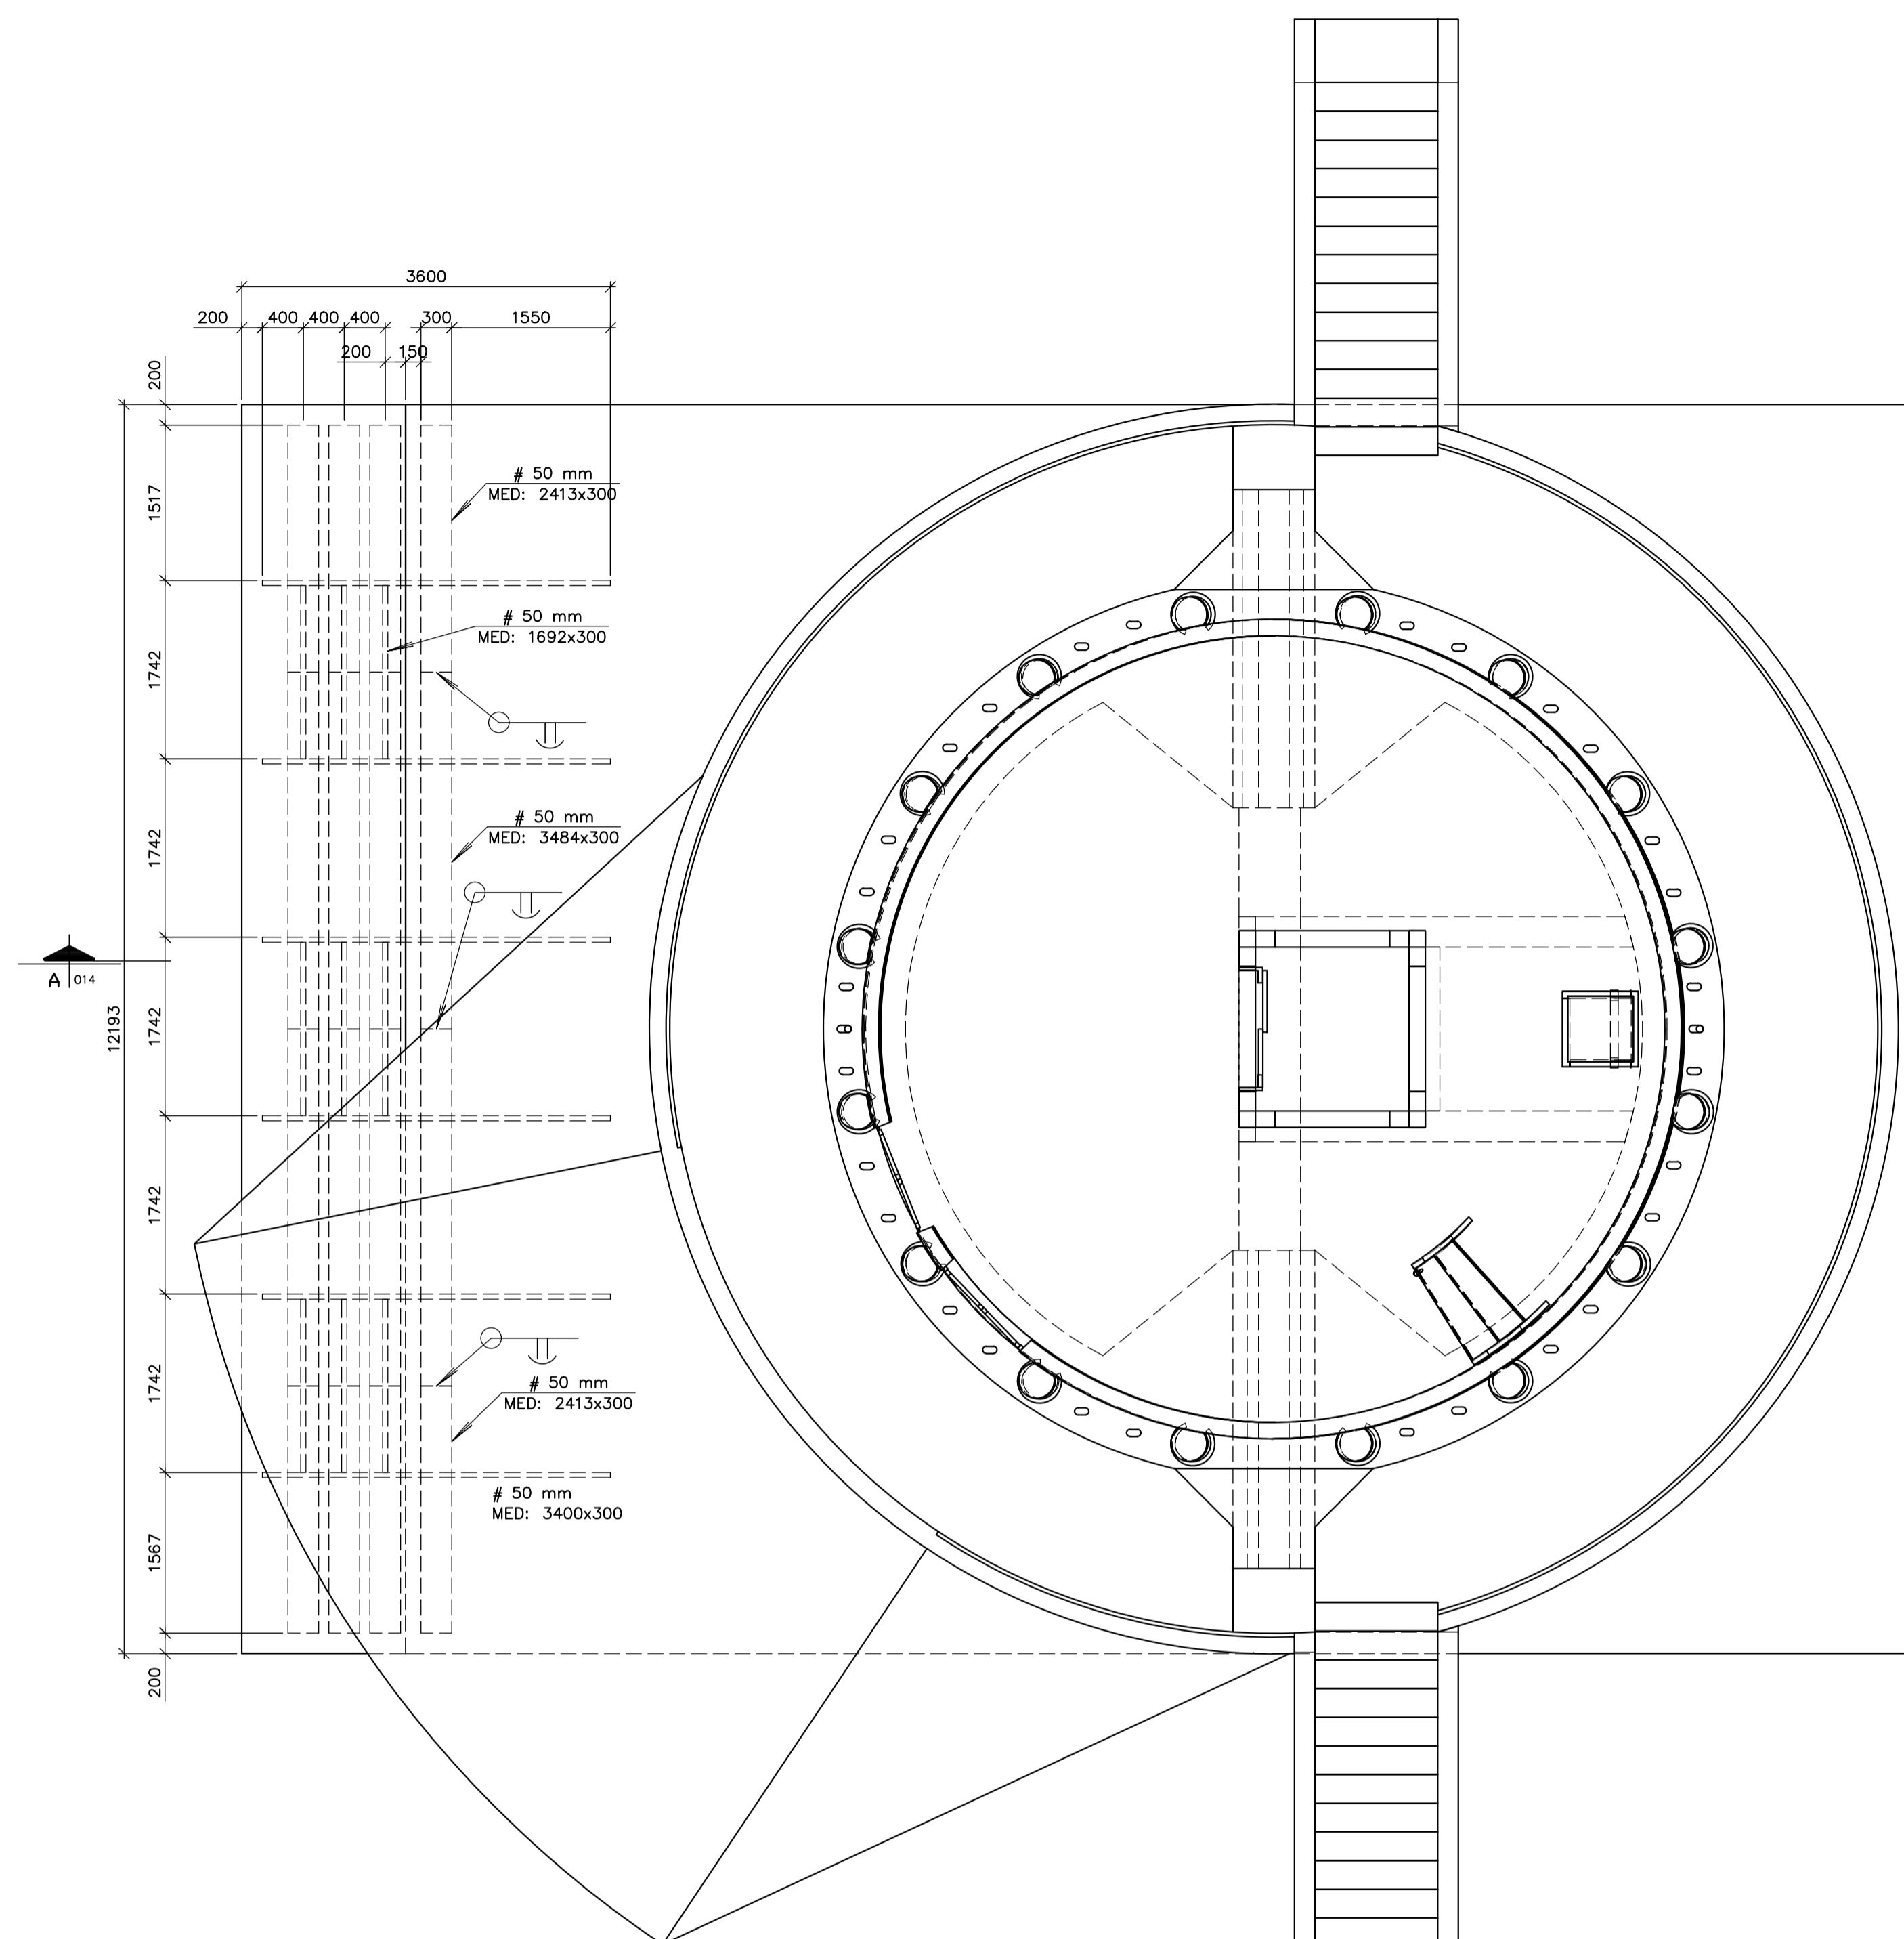

PLANTA DE REFORÇOS DA BASE (1X)

Esc: 1:50

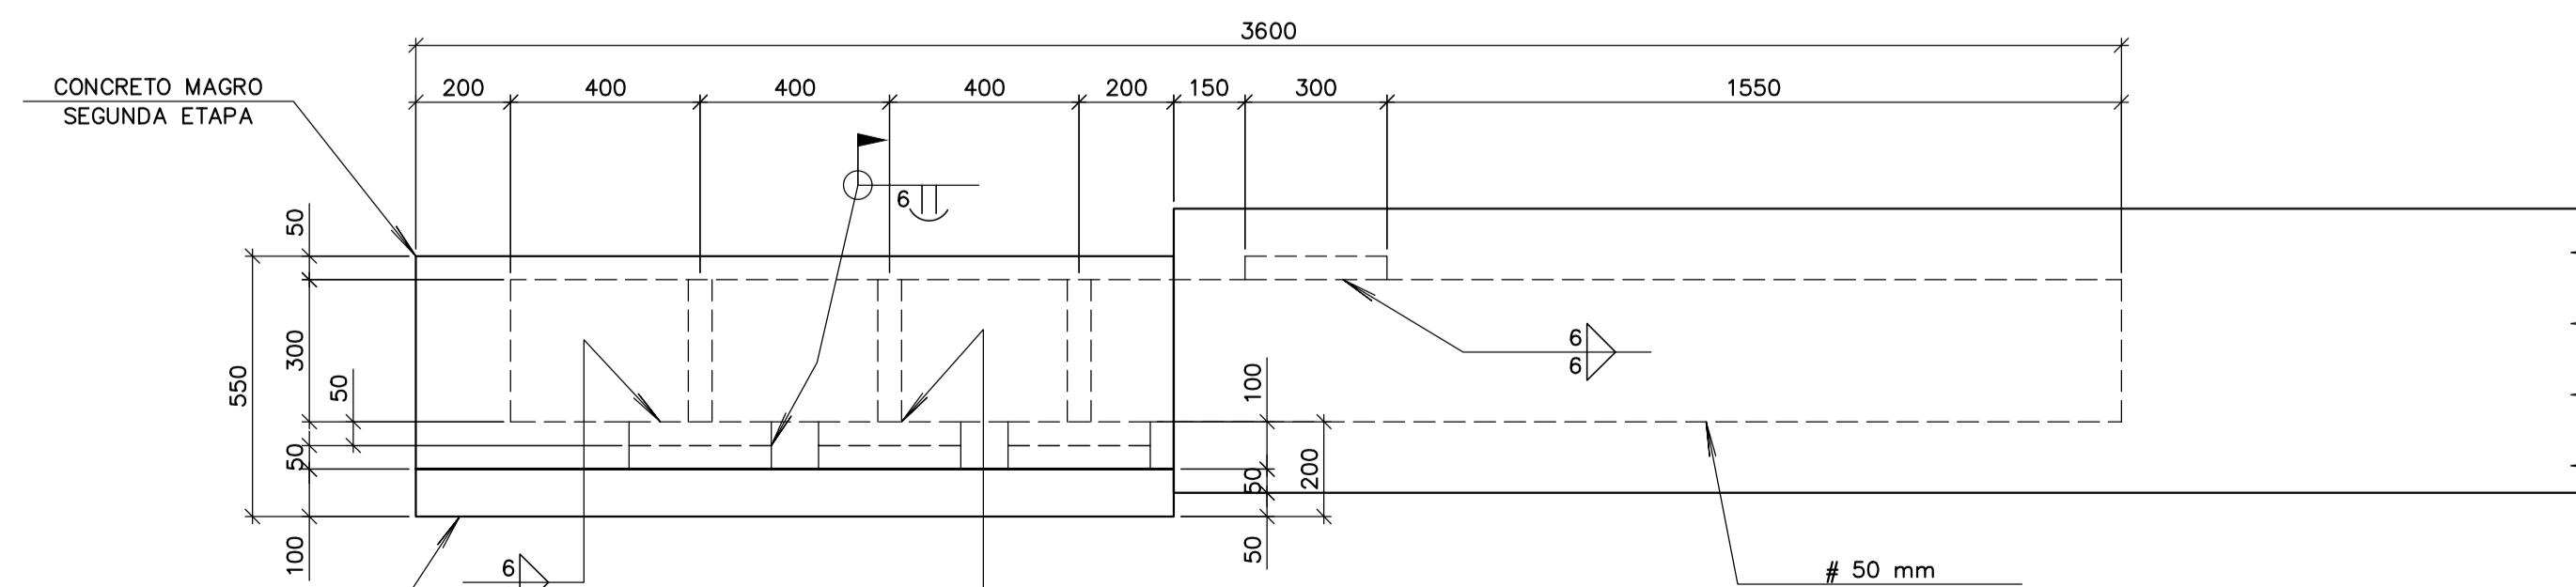

CORTE A-014(1X)


Esc: 1:15

PENA ESPESURA
01 0,10 mm
02 0,20 mm
03 0,30 mm
04 0,40 mm
05 0,40 mm
06 0,10 mm
07 0,20 mm
08 0,50 mm
12 0,35 mm
170 0,30 mm
214 0,20 mm
242 0,30 mm
255 0,30 mm
RESTO 0,10 mm

REVISÃO	EMISSÃO	DATA	DISCRIMINAÇÃO	REVISADO	CONFERIDO	APROVADO
00	A	22/03/23	EMISSÃO INICIAL	F.ÓTERO	ARNO	O.A.

FINALIDADE DA EMISSÃO			
A - PRELIMINAR	C - LIBERADO P/ PROJETO	E - PARA COMPRA	G - PARA CONHECIMENTO
B - PARA APROVAÇÃO	D - LIBERADO P/ CONSTRUÇÃO	F - CONFORME CONSTRUÍDO	H - CANCELADO
DATA	DESENHISTA	CONFENDO	APROVADO
DEZ/2021	F.ÓTERO	ORACIDES	ORACIDES
ETAPA	ARQUIVO	FORMATO	ESCALA
PRELIMINAR	21_1024	841x594	INDICADA
ARQUIVO CAD			
1024EM000DE014--R00_PLANTA_BAIXA_E_CORTE			

CLIENTE

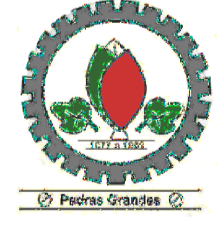

PREFEITURA MUNICIPAL DE PEDRAS GRANDES-SC



O.A ENGENHARIA ESPECIAL
 RUA AMADEU DA LUIZ, 122 Sala 06 - 89010-919 - BLIMENAU - SC
 FONE: (47) 3232-5500 - CREA/SC 042779-5
 E-mail: projetos@oaeengenharia.com

ORACIDES FELICIO ADRIANO
 Engº Civil - CREA/SC 039304-9

OBRA	TORRE DE PISA	NATUREZA	PROJETO METALICA
LOCAL	PEDRAS GRANDES - SANTA CATARINA		
REFERÊNCIA	CHAPAS REFORÇO BASE CONCRETO PLANTA BAIXA E CORTE		
DESENHO No.	1024.EM.000.DE.014	REVISÃO	00