


CORTE F-001(4X)
Esc: 1:10

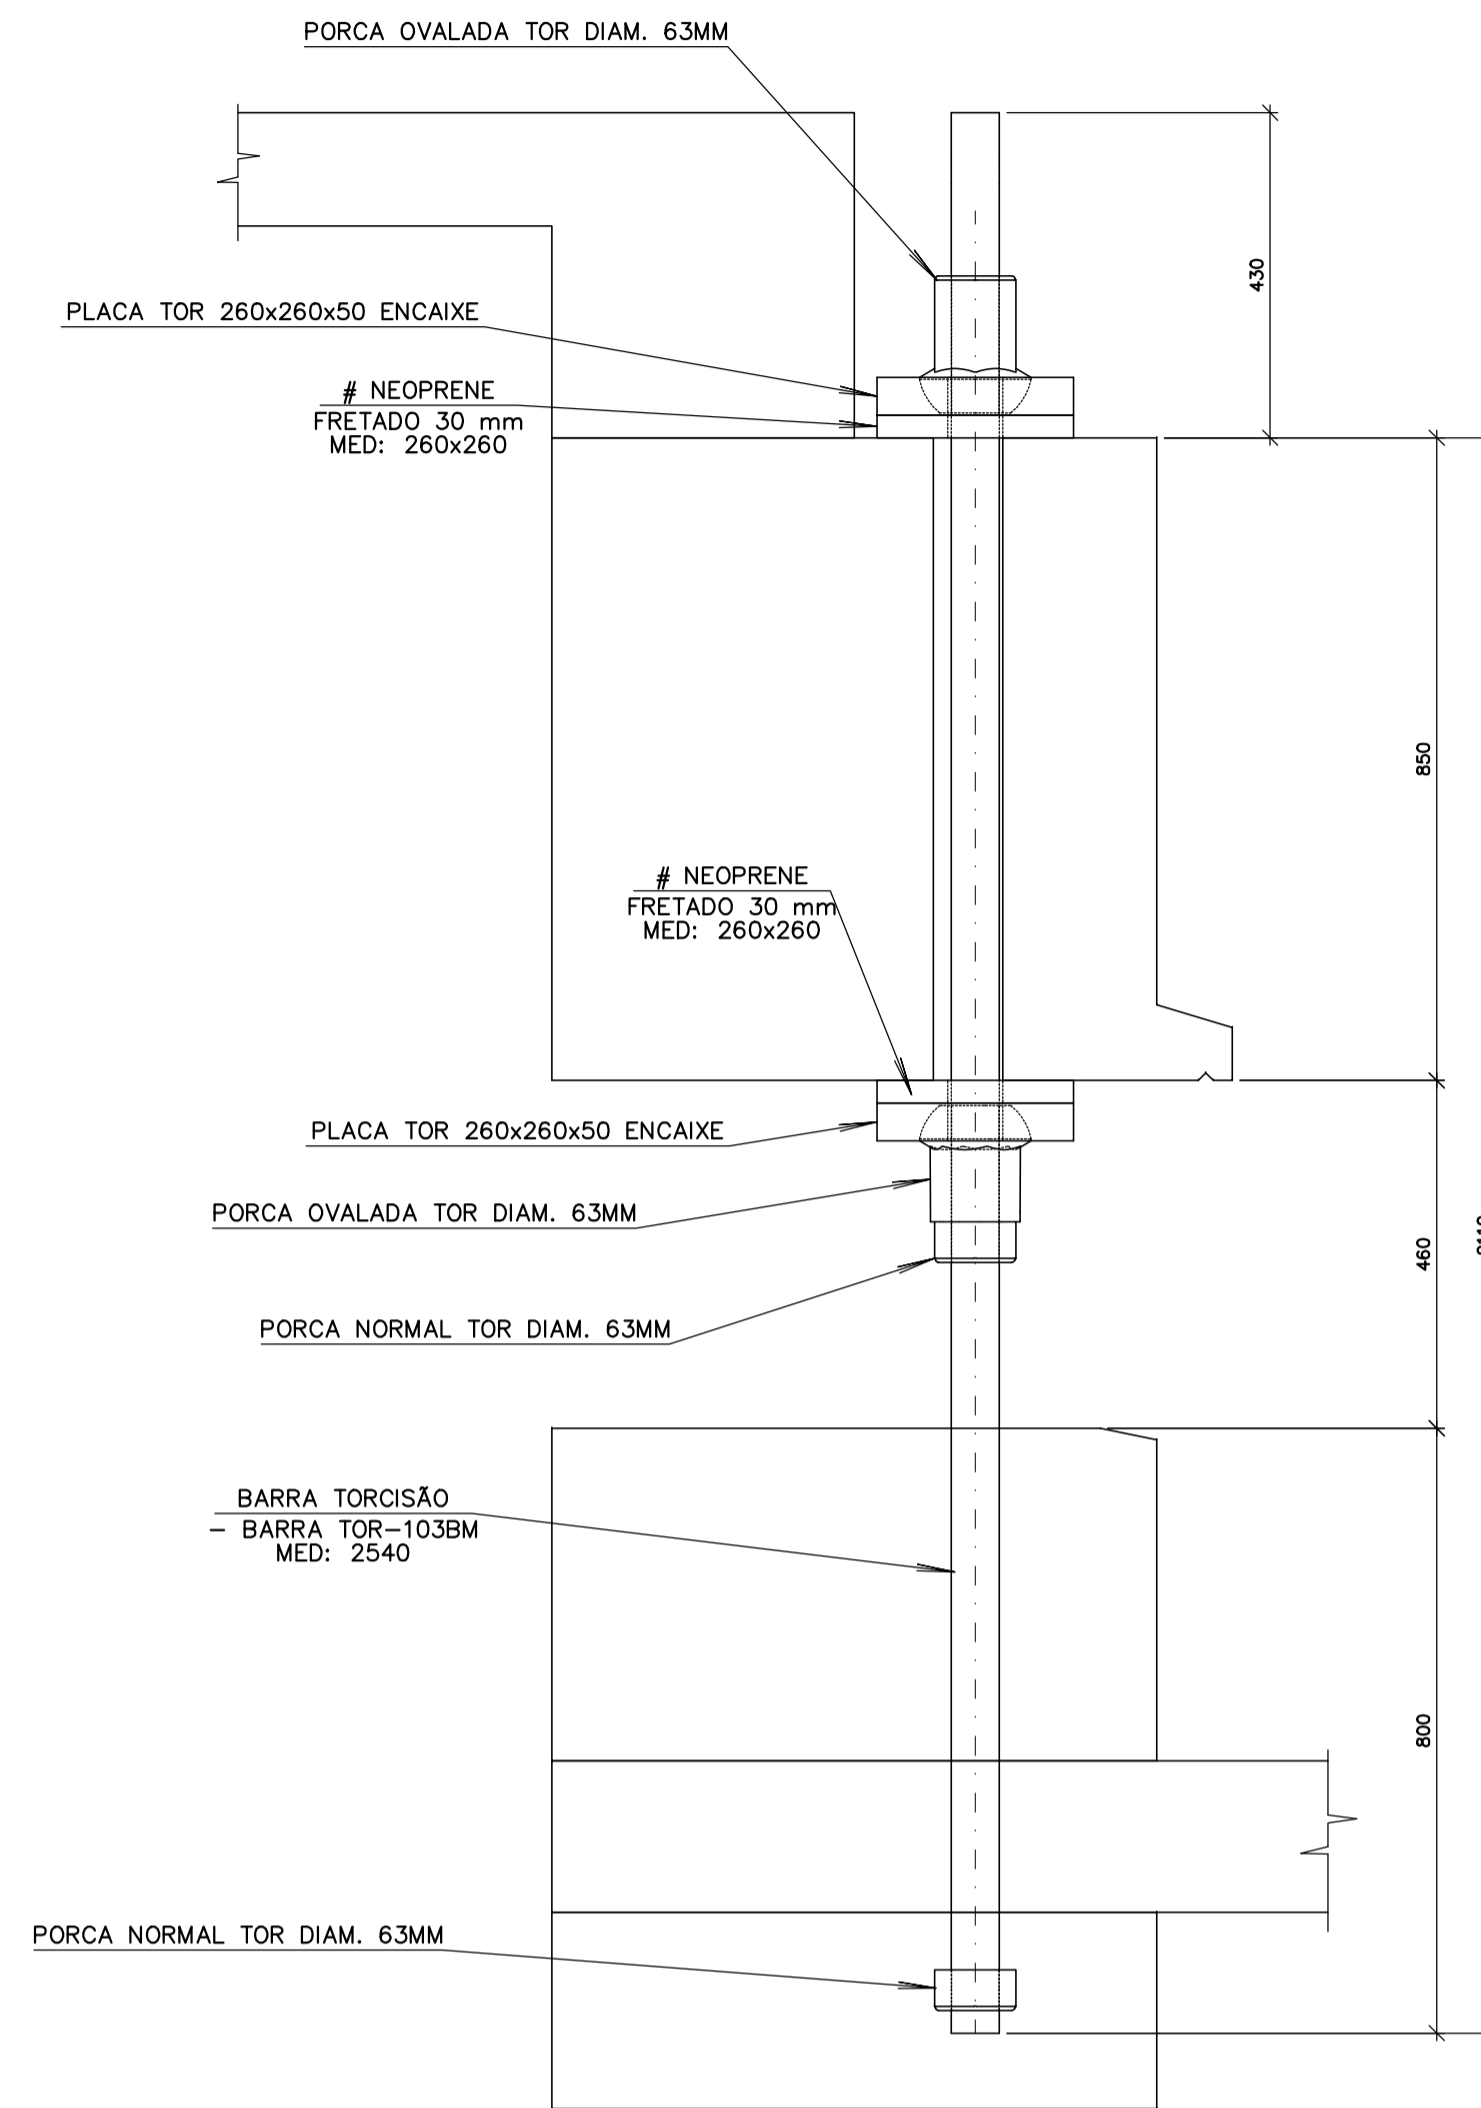

CORTE G-001(26X)
Esc: 1:10

REVISÃO	EMISSÃO	DATA	DISCRIMINAÇÃO	REVISADO	CONFERIDO	APROVADO
03	A	06/06/23	REVISÃO GERAL	F.OTERO	COTA	ORACIDES
02	A	03/02/23	INCLUSÃO DE AVISO	O.COTA	COTA	ORACIDES
01	A	01/02/23	ELIMINADAS AS ESCADAS ENTRADA	O.COTA	COTA	ORACIDES
00	A	11/10/22	EMISSÃO INICIAL	O.COTA	ARNO	O.A.


FINALIDADE DA EMISSÃO			
A - PRELIMINAR	C - LIBERADO P/ PROJETO	E - PARA COMPRA	G - PARA CONHECIMENTO
B - PARA APROVAÇÃO	D - LIBERADO P/ CONSTRUÇÃO	F - CONFORME CONSTRUÍDO	H - CANCELADO
DATA	DESENHISTA	CONFERIDO	APROVADO
OUT/2022	O.COTA	ORACIDES	ORACIDES
ETAPA	ARQUIVO	FORMATO	ESCALA
EXECUTIVO	21_1024	1385x594	INDICADA

ARQUIVO CAD
1024EM000DE002-R03_PLANTA_DE_CHUMBADORES_CORTES

CLIENTE



PREFEITURA MUNICIPAL DE PEDRAS GRANDES-SC



Engenharia Especial

ORACIDES FELICIO ADRIANO
Engº Civil - CREA/SC 039304-9

OBRA	TORRE DE PISA	NATUREZA	PROJETO METALICA
LOCAL	PEDRAS GRANDES - SANTA CATARINA		

REFERÊNCIA	PLANTA DE CHUMBADORES CORTES		
DESENHO No.	1024.EM.000.DE.002	REVISÃO	03

PENA	ESPESSURA
01	0,10 mm
02	0,20 mm
03	0,30 mm
04	0,40 mm
05	0,40 mm
06	0,10 mm
07	0,20 mm
08	0,50 mm
12	0,35 mm
170	0,30 mm
214	0,20 mm
242	0,30 mm
255	0,30 mm
RESTO	0,10 mm