
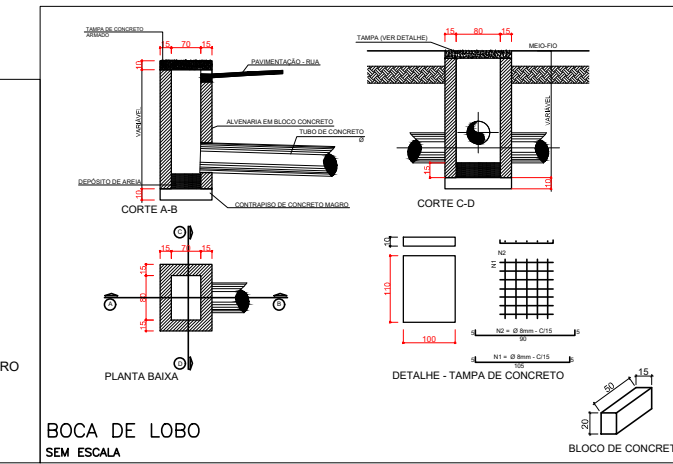
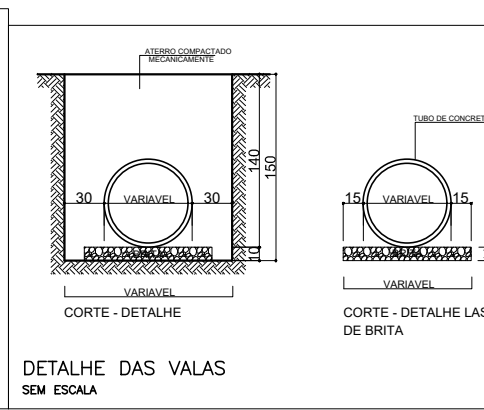
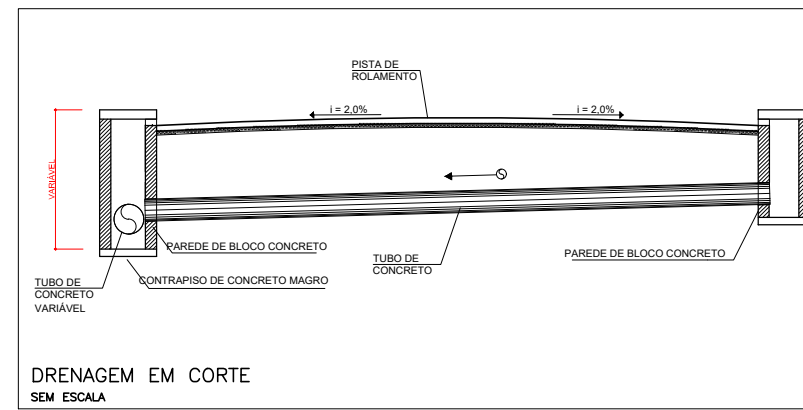
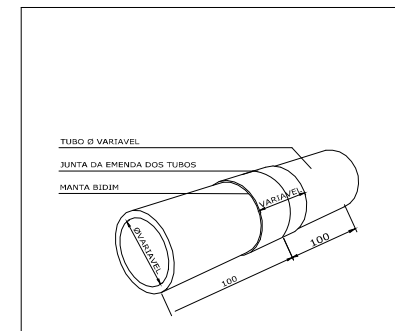
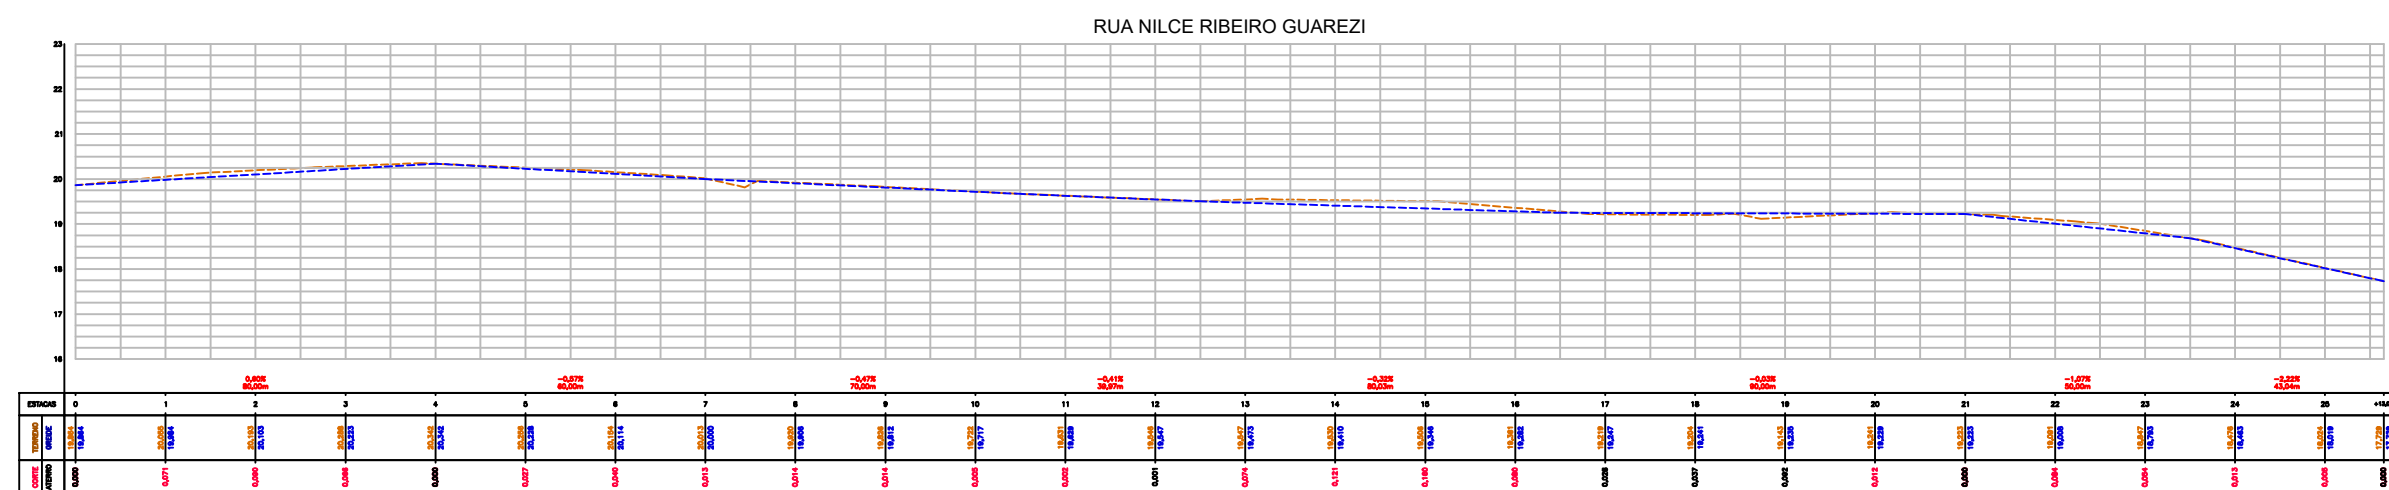


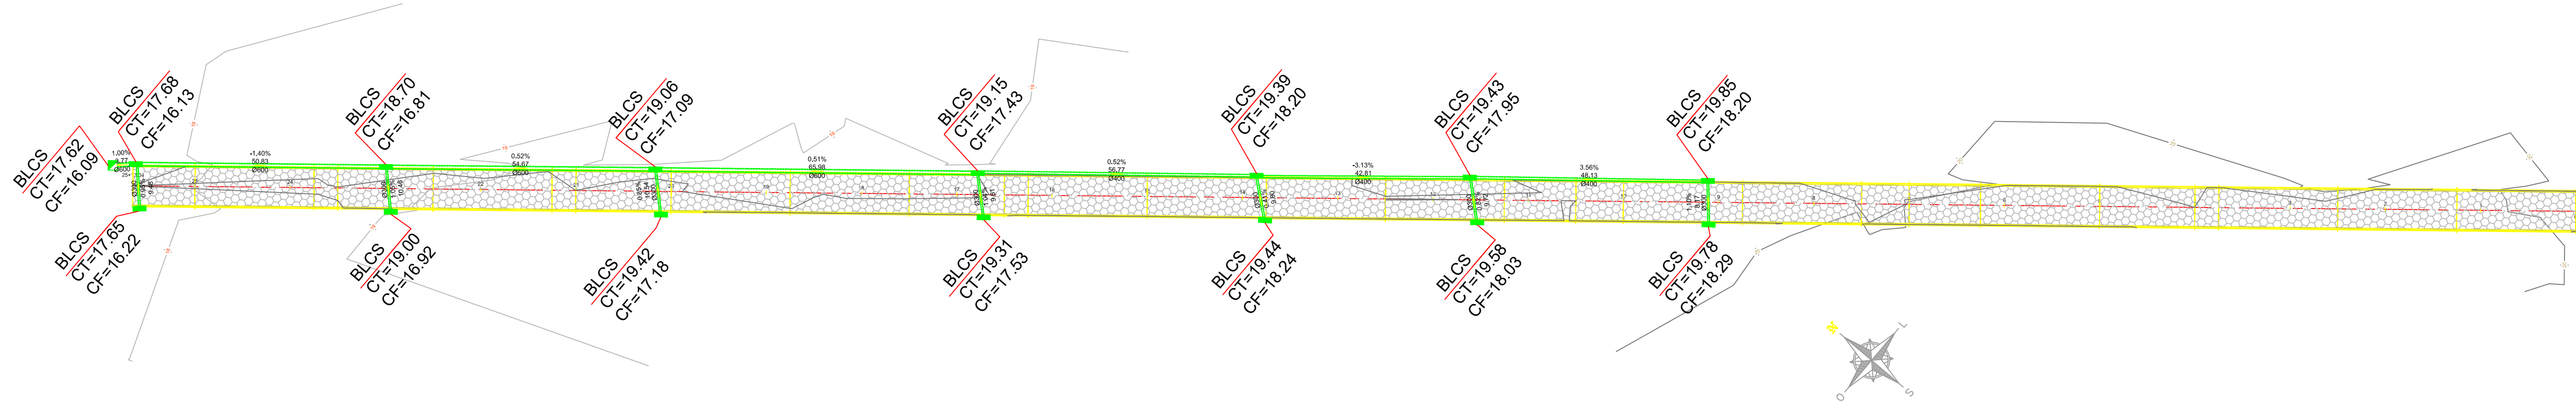

PREFEITURA MUNICIPAL DE JAGUARUNA

PROJETO DE DRENAGEM

LOCAL: RUA NILCE RIBEIRO GUAREZI		ÁREA: 4.104,32 m2 1.036,00 m
ESCALA: 1:750	DATA: ABRIL/2025	LEVANTAMENTO: MAX
PROPRIETÁRIO:		RESP. TÉCNICO:
PREFEITURA MUNICIPAL DE JAGUARUNA CNPJ 82.928.698/0001-74		MAXISOEL MARAGNO ENG.º AGRIMENSOR