

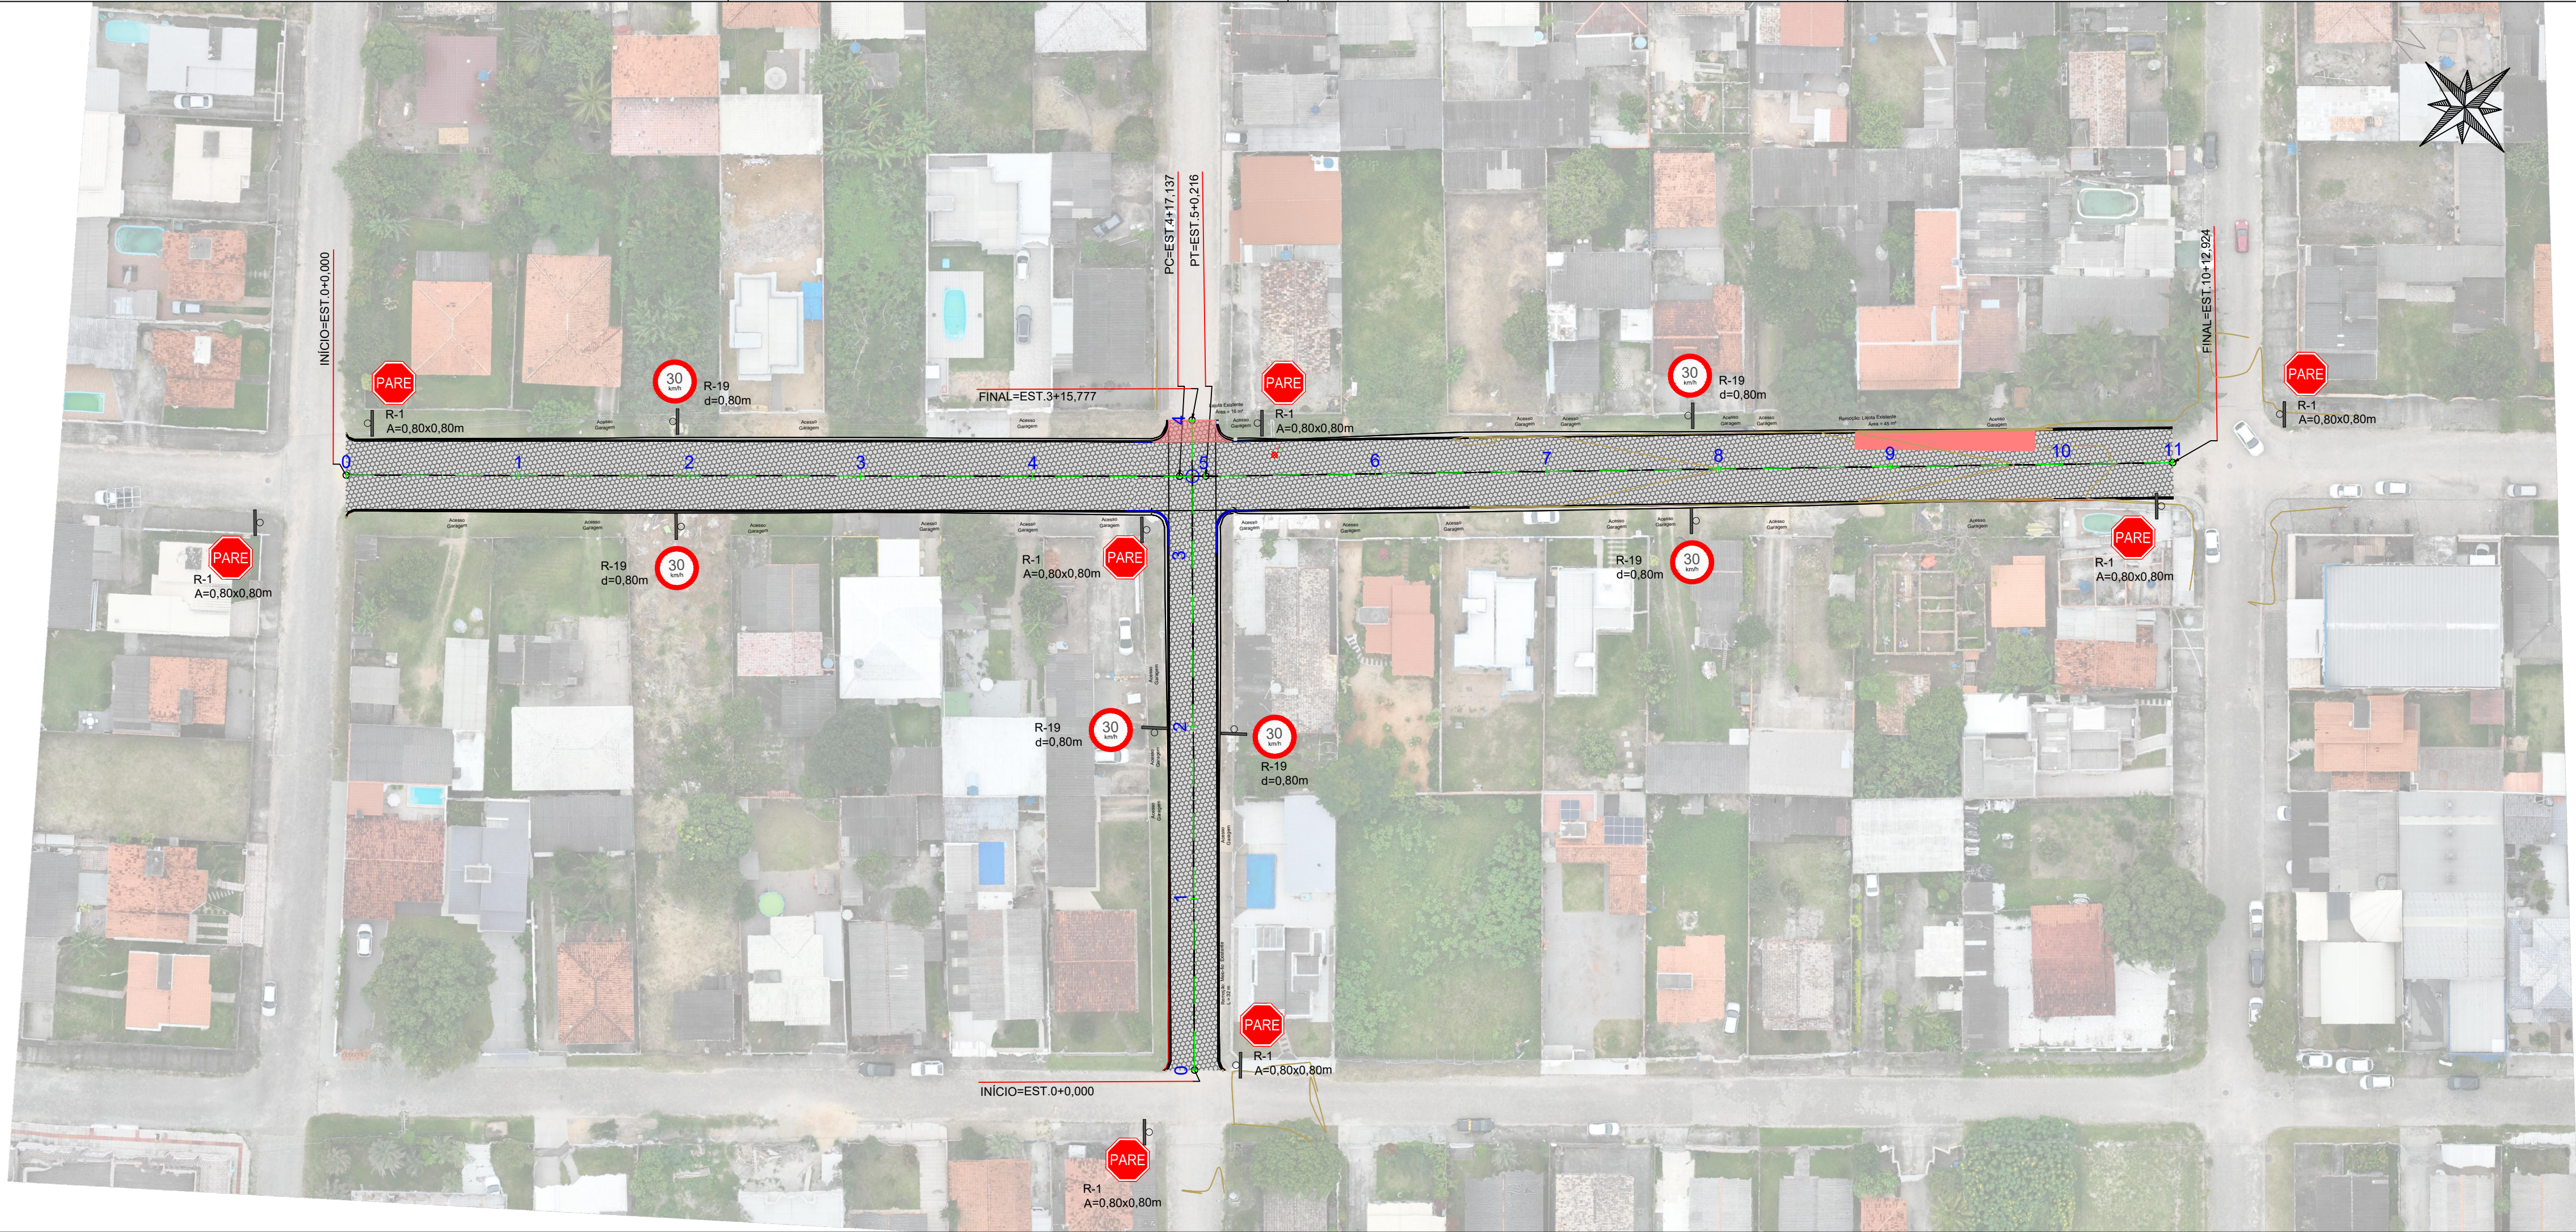


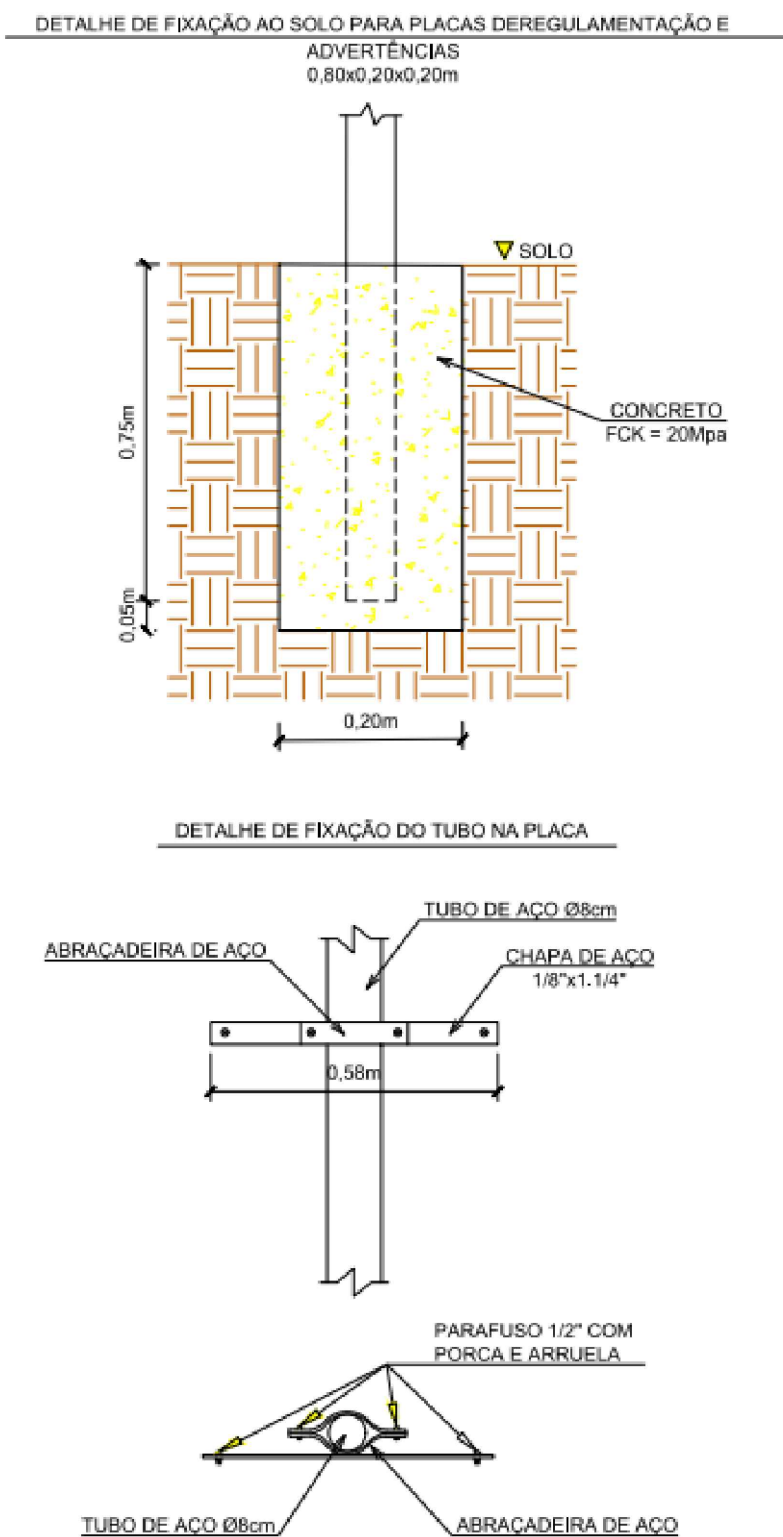

01 PLANTA DE LOCALIZAÇÃO  
Sem Escala

COORDENADAS - AVENIDA FARROPILHA  
INÍCIO: 22 J 715845.6808 m E; 6850034.8652 m S  
FINAL: 22 J 716018.7308 m E; 6849893.8078 m S

02 PLANTA DE SINALIZAÇÃO  
Esc: 1/500

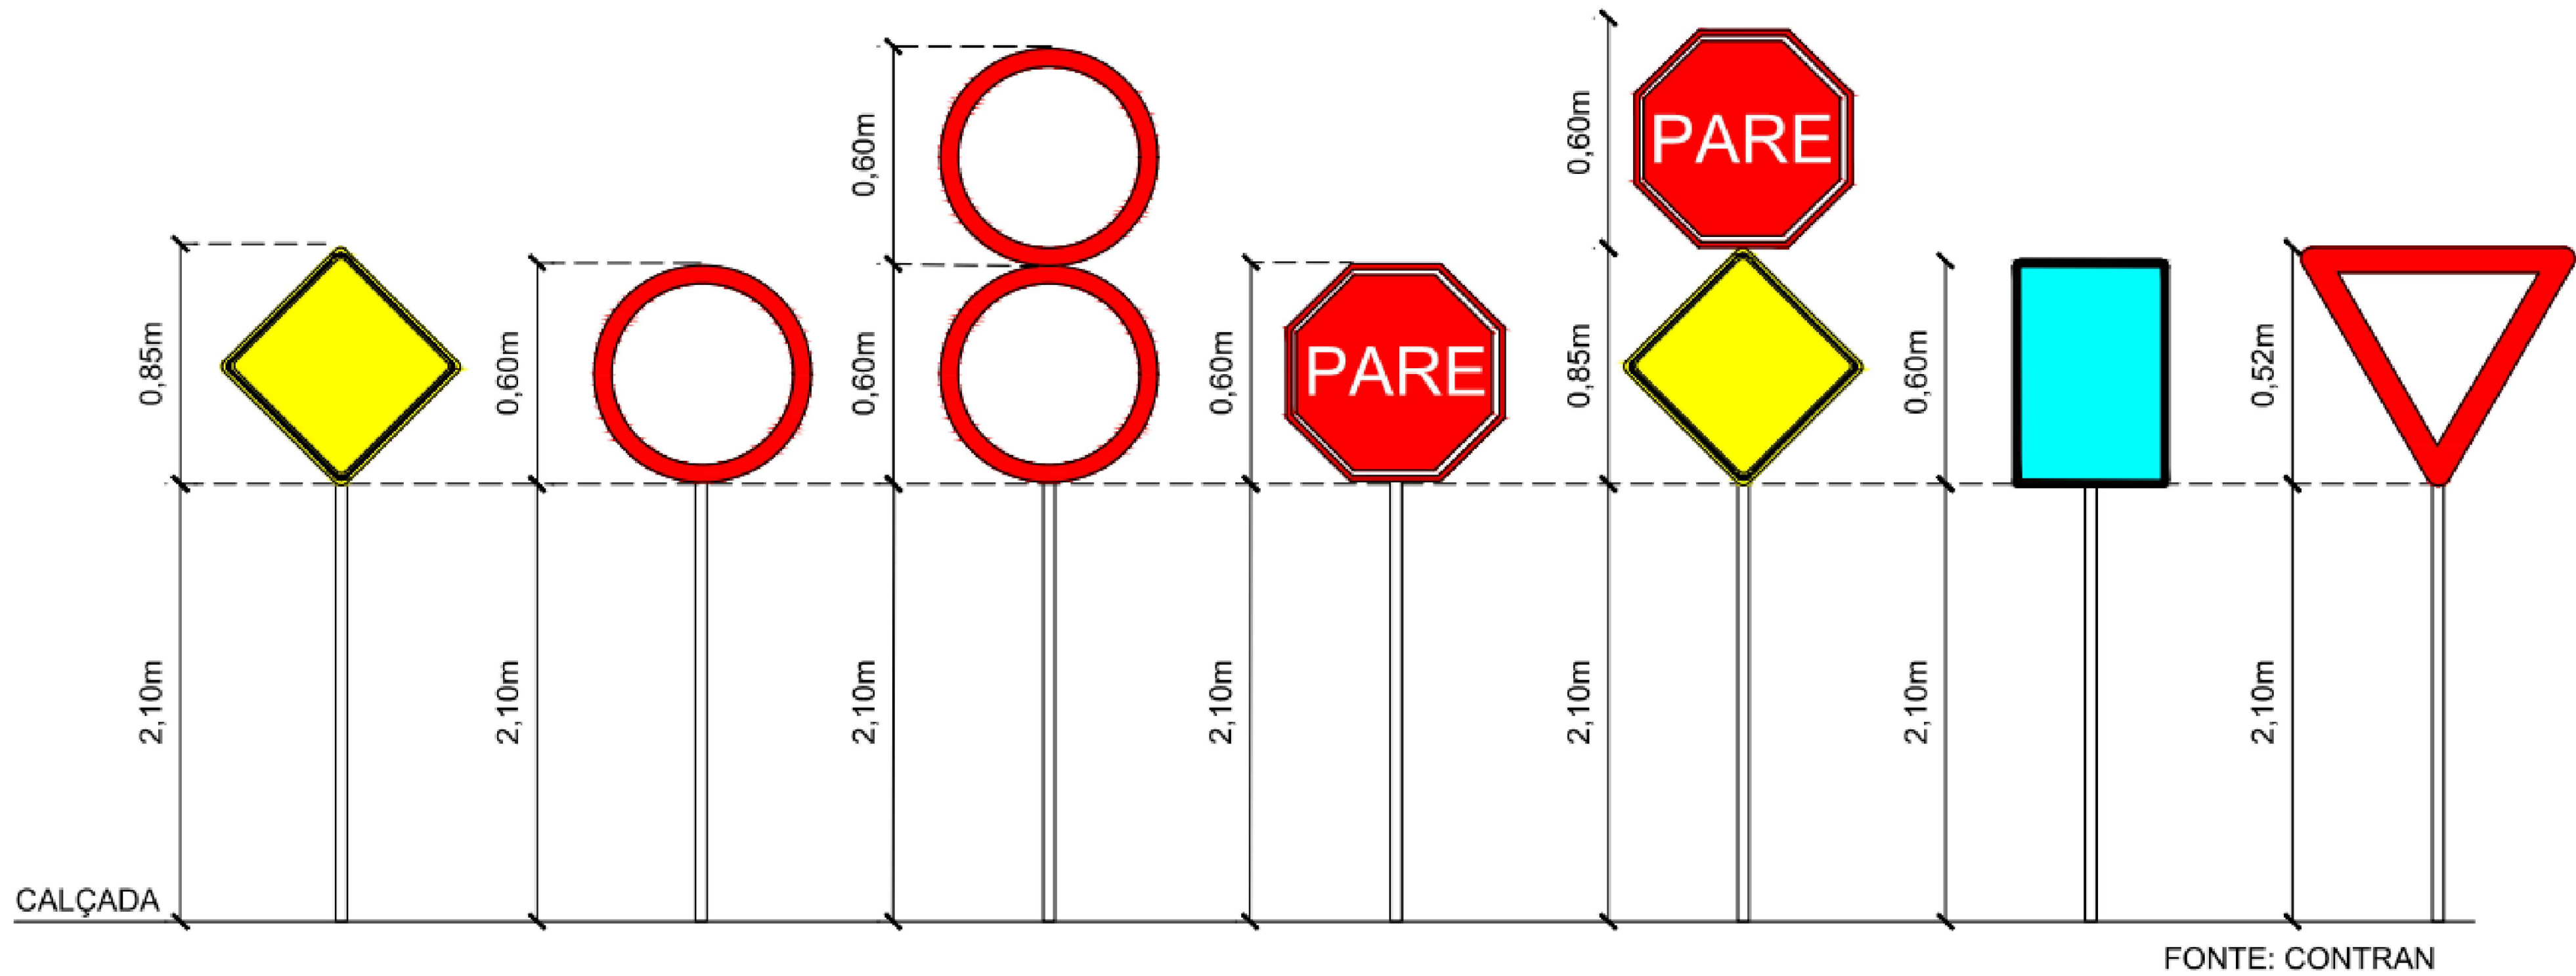

03 DETALHE GENÉRICO - LOCAÇÃO DE PLACAS  
Sem Escala

|   |                                                                      |                                                                |
|---|----------------------------------------------------------------------|----------------------------------------------------------------|
|  <b>PREFEITURA MUNICIPAL DE LAGUNA</b><br>Secretaria de Planejamento Urbano<br>SEPLAN |                                                                      |                                                                |
| Projeto:   | PROJETO DE SINALIZAÇÃO                                               | Equipe Técnica:<br>Engenheiro Civil<br>Norton dos Santos Filho |
| Local e Endereço da Obra   | Avenida Farropilha e Rua Júlio de Oliveira Neto, Portinho, Laguna/SC | Plancha:<br><b>01/01</b><br>Data:<br>Agosto/2024               |
| Responsável Técnico   | Norton dos Santos Filho<br>Engenheiro Civil                          |                                                                |
| Descrição da Plancha   | Planta e Perfil                                                      |                                                                |